



ADITAMENTO AO PROJECTO REGISTRADO COM O. Nº 8353/53  
 E O ALVARÁ DE LICENÇA Nº 512-SET/53 REQUERENTE AMÉRICO DE S. BARBOSA

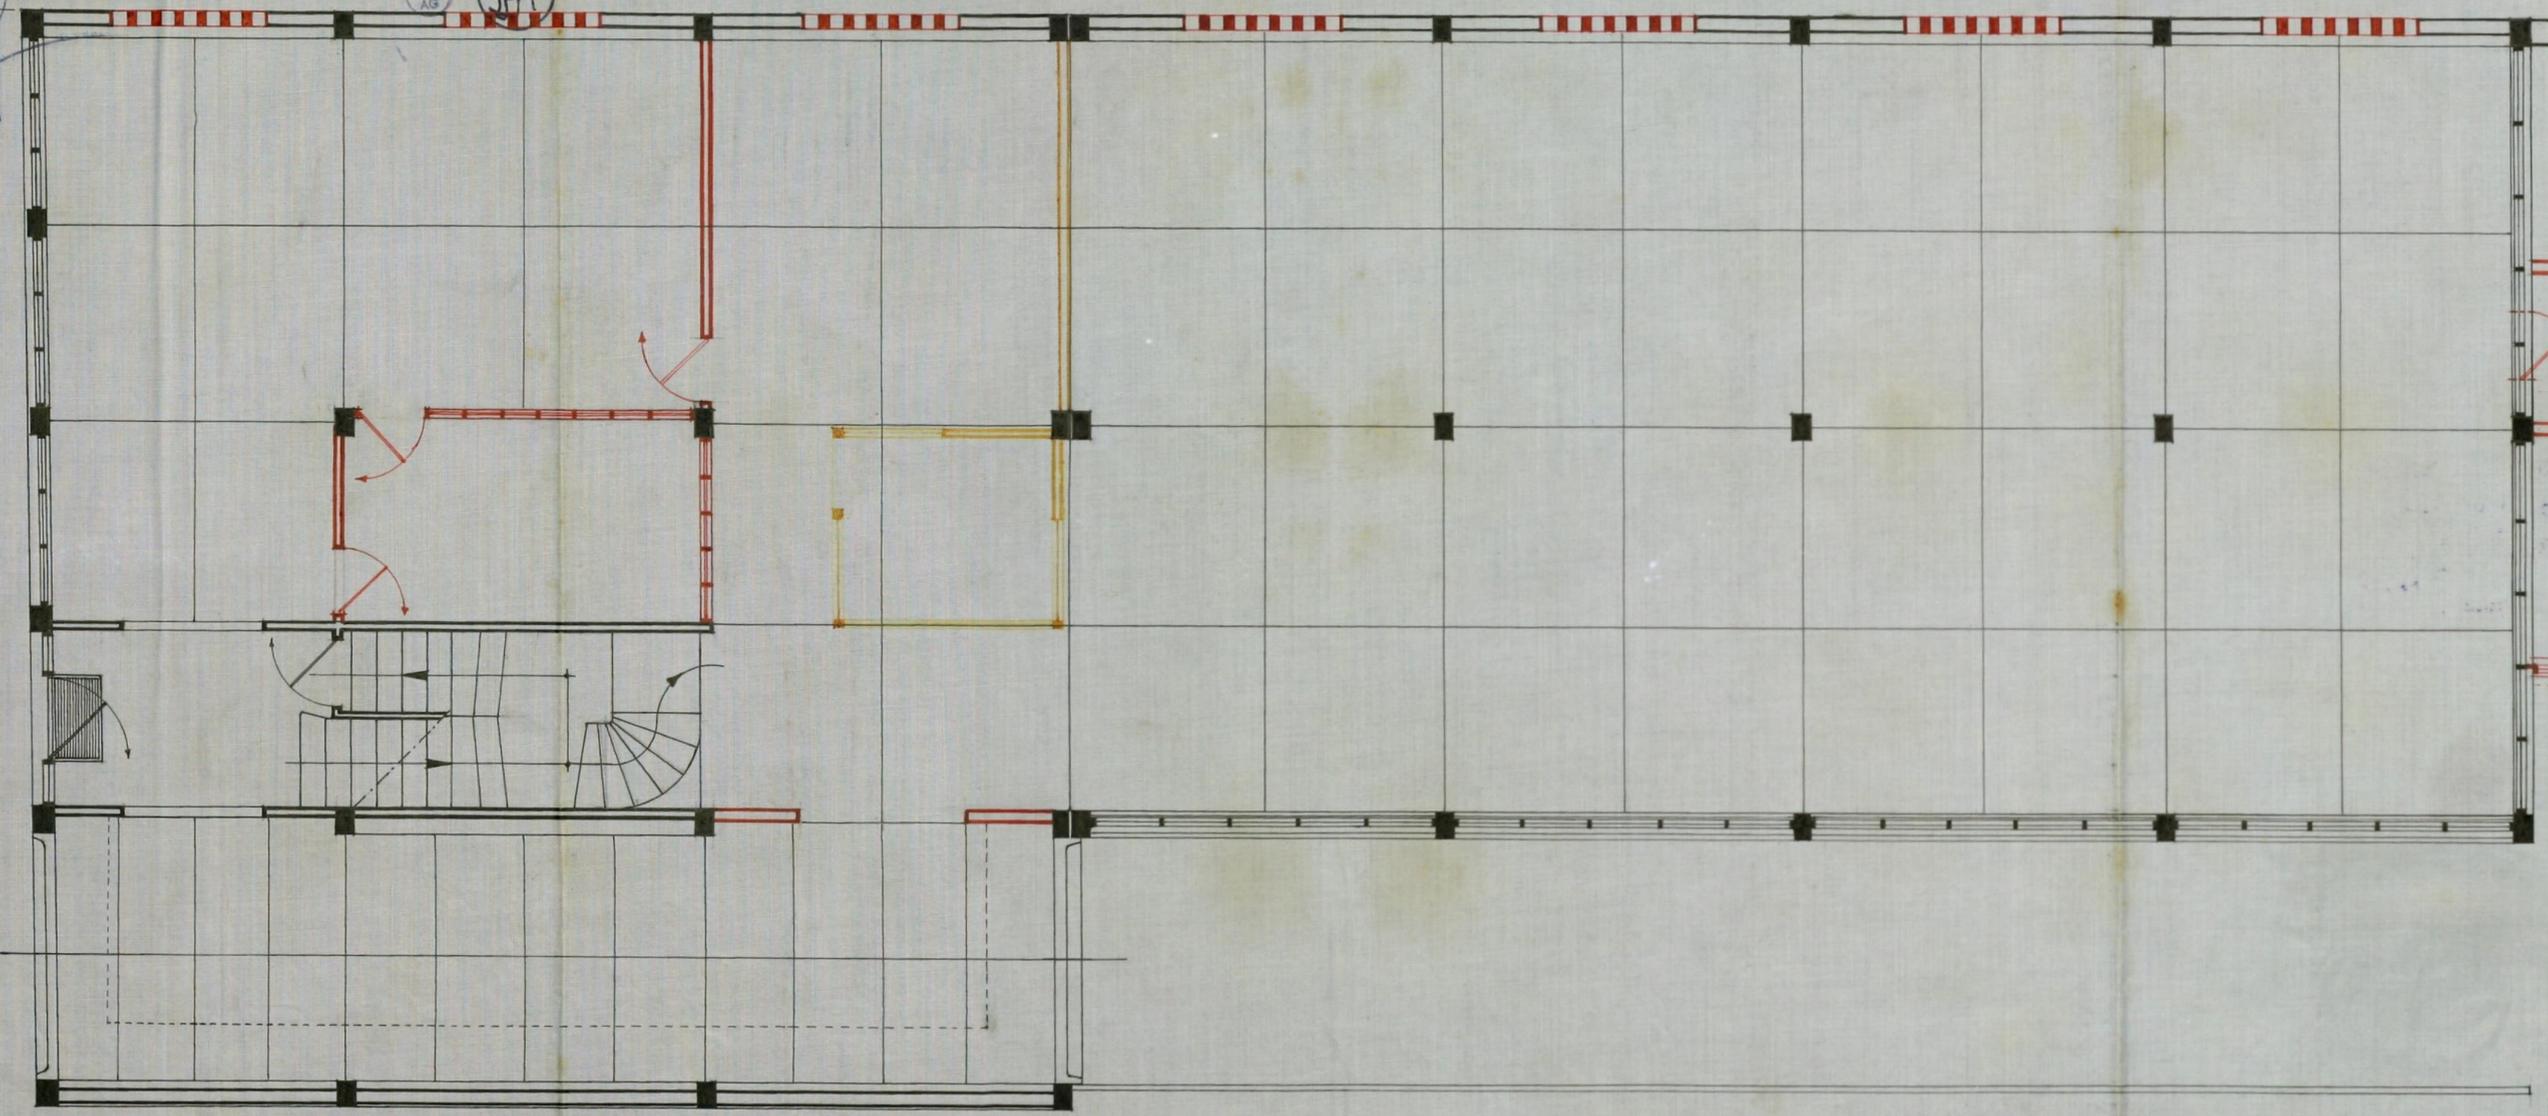

PLANTA DO RICHÃO • ESCALA 1/50

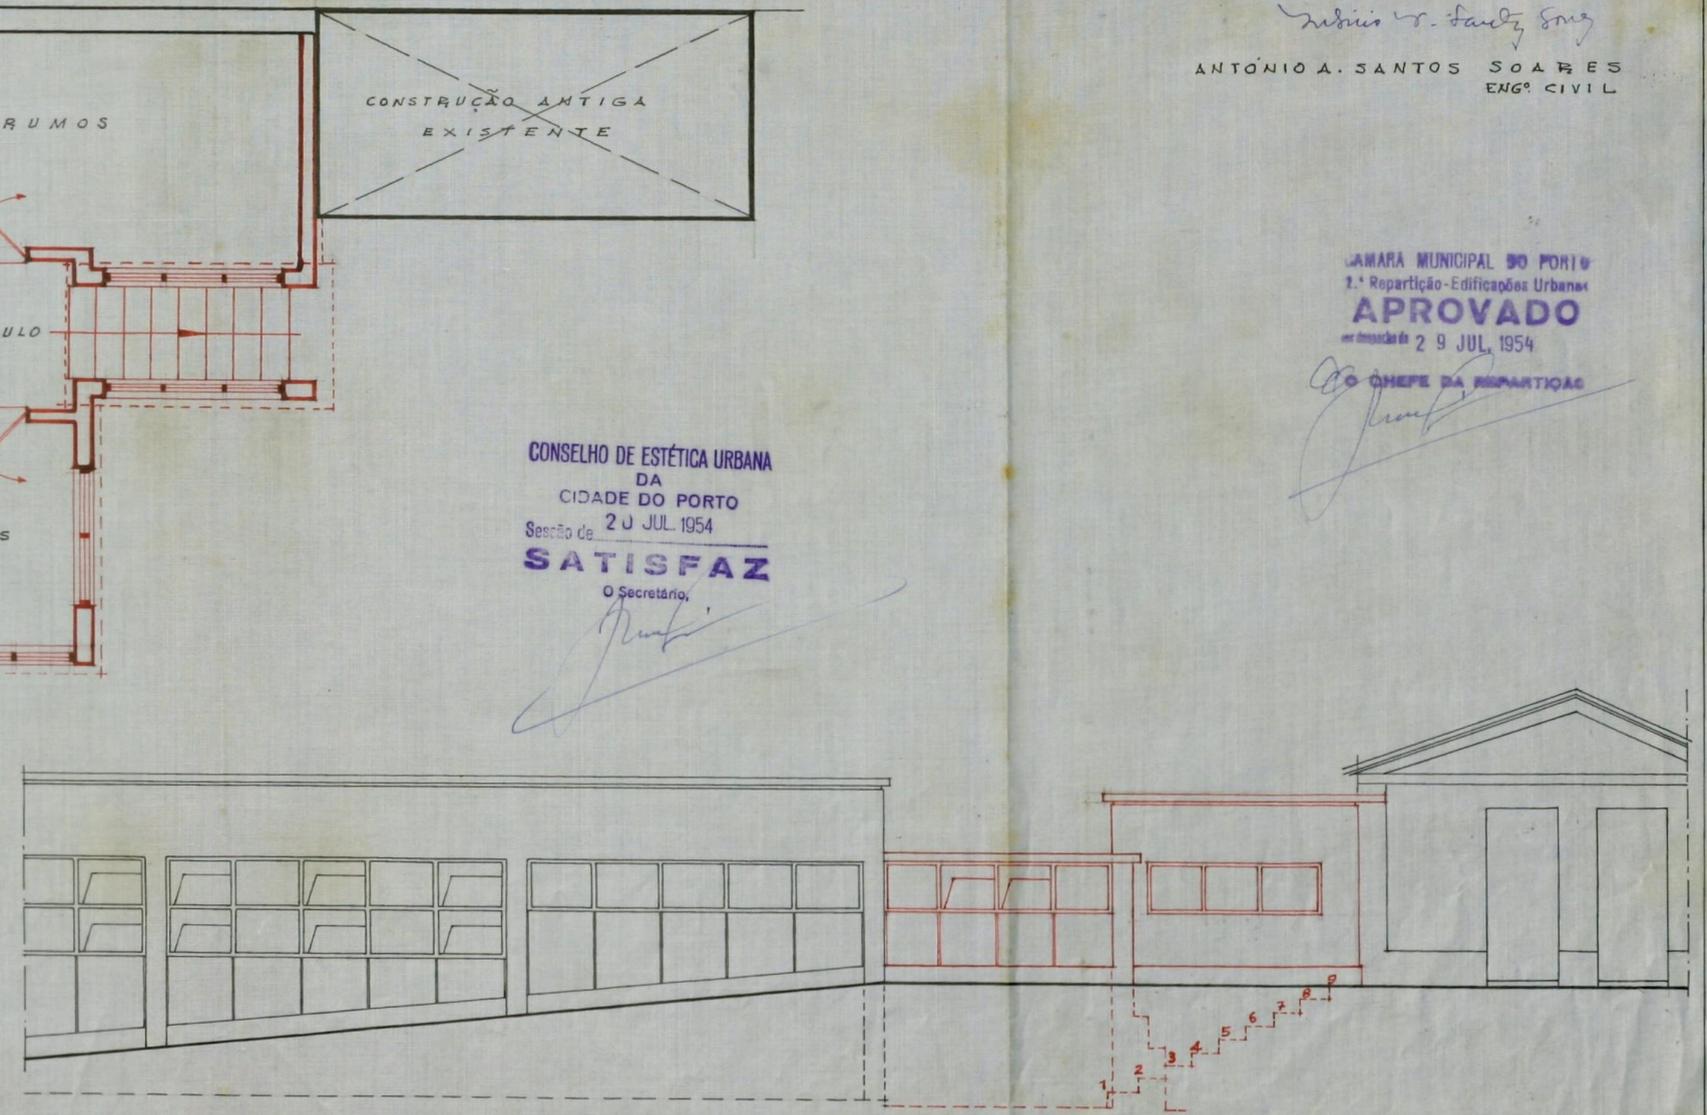

PORMENOR DO ALÇADO LATERAL MOSTRANDO A LIGAÇÃO COM O AUMENTO • ESCALA 1/50

*Alfredo Ângelo de Magalhães*  
 ALFREDO ÂNGELO DE MAGALHÃES  
 ARQUITECTO  
*António A. Santos Soares*  
 ANTÓNIO A. SANTOS SOARES  
 ENGRº CIVIL

CONSELHO DE ESTÉTICA URBANA  
 DA  
 CIDADE DO PORTO  
 Sessão de 20 JUL. 1954  
**SATISFAZ**  
 O Secretário,  
*[Signature]*

CÂMARA MUNICIPAL DO PORTO  
 2.ª Repartição - Edificações Urbanas  
**APROVADO**  
 em sessão de 29 JUL. 1954  
 O CHEFE DA REPARTIÇÃO  
*[Signature]*

ADITAMENTO AO PROJECTO REGISTADO COM O N.º 8353/53  
E ALVARÁ DE LICENÇA N.º 512-SET.153 - REQUERENTE AMÉRICO DE S. BARBOSA




CNP AG  
24/11/54

Alfredo Ângelo de Magalhães  
ALFREDO ÂNGELO DE MAGALHÃES  
ARQUITECTO

António A. Santos Soares

ANTÓNIO A. SANTOS SOARES  
ENG.º CIVIL

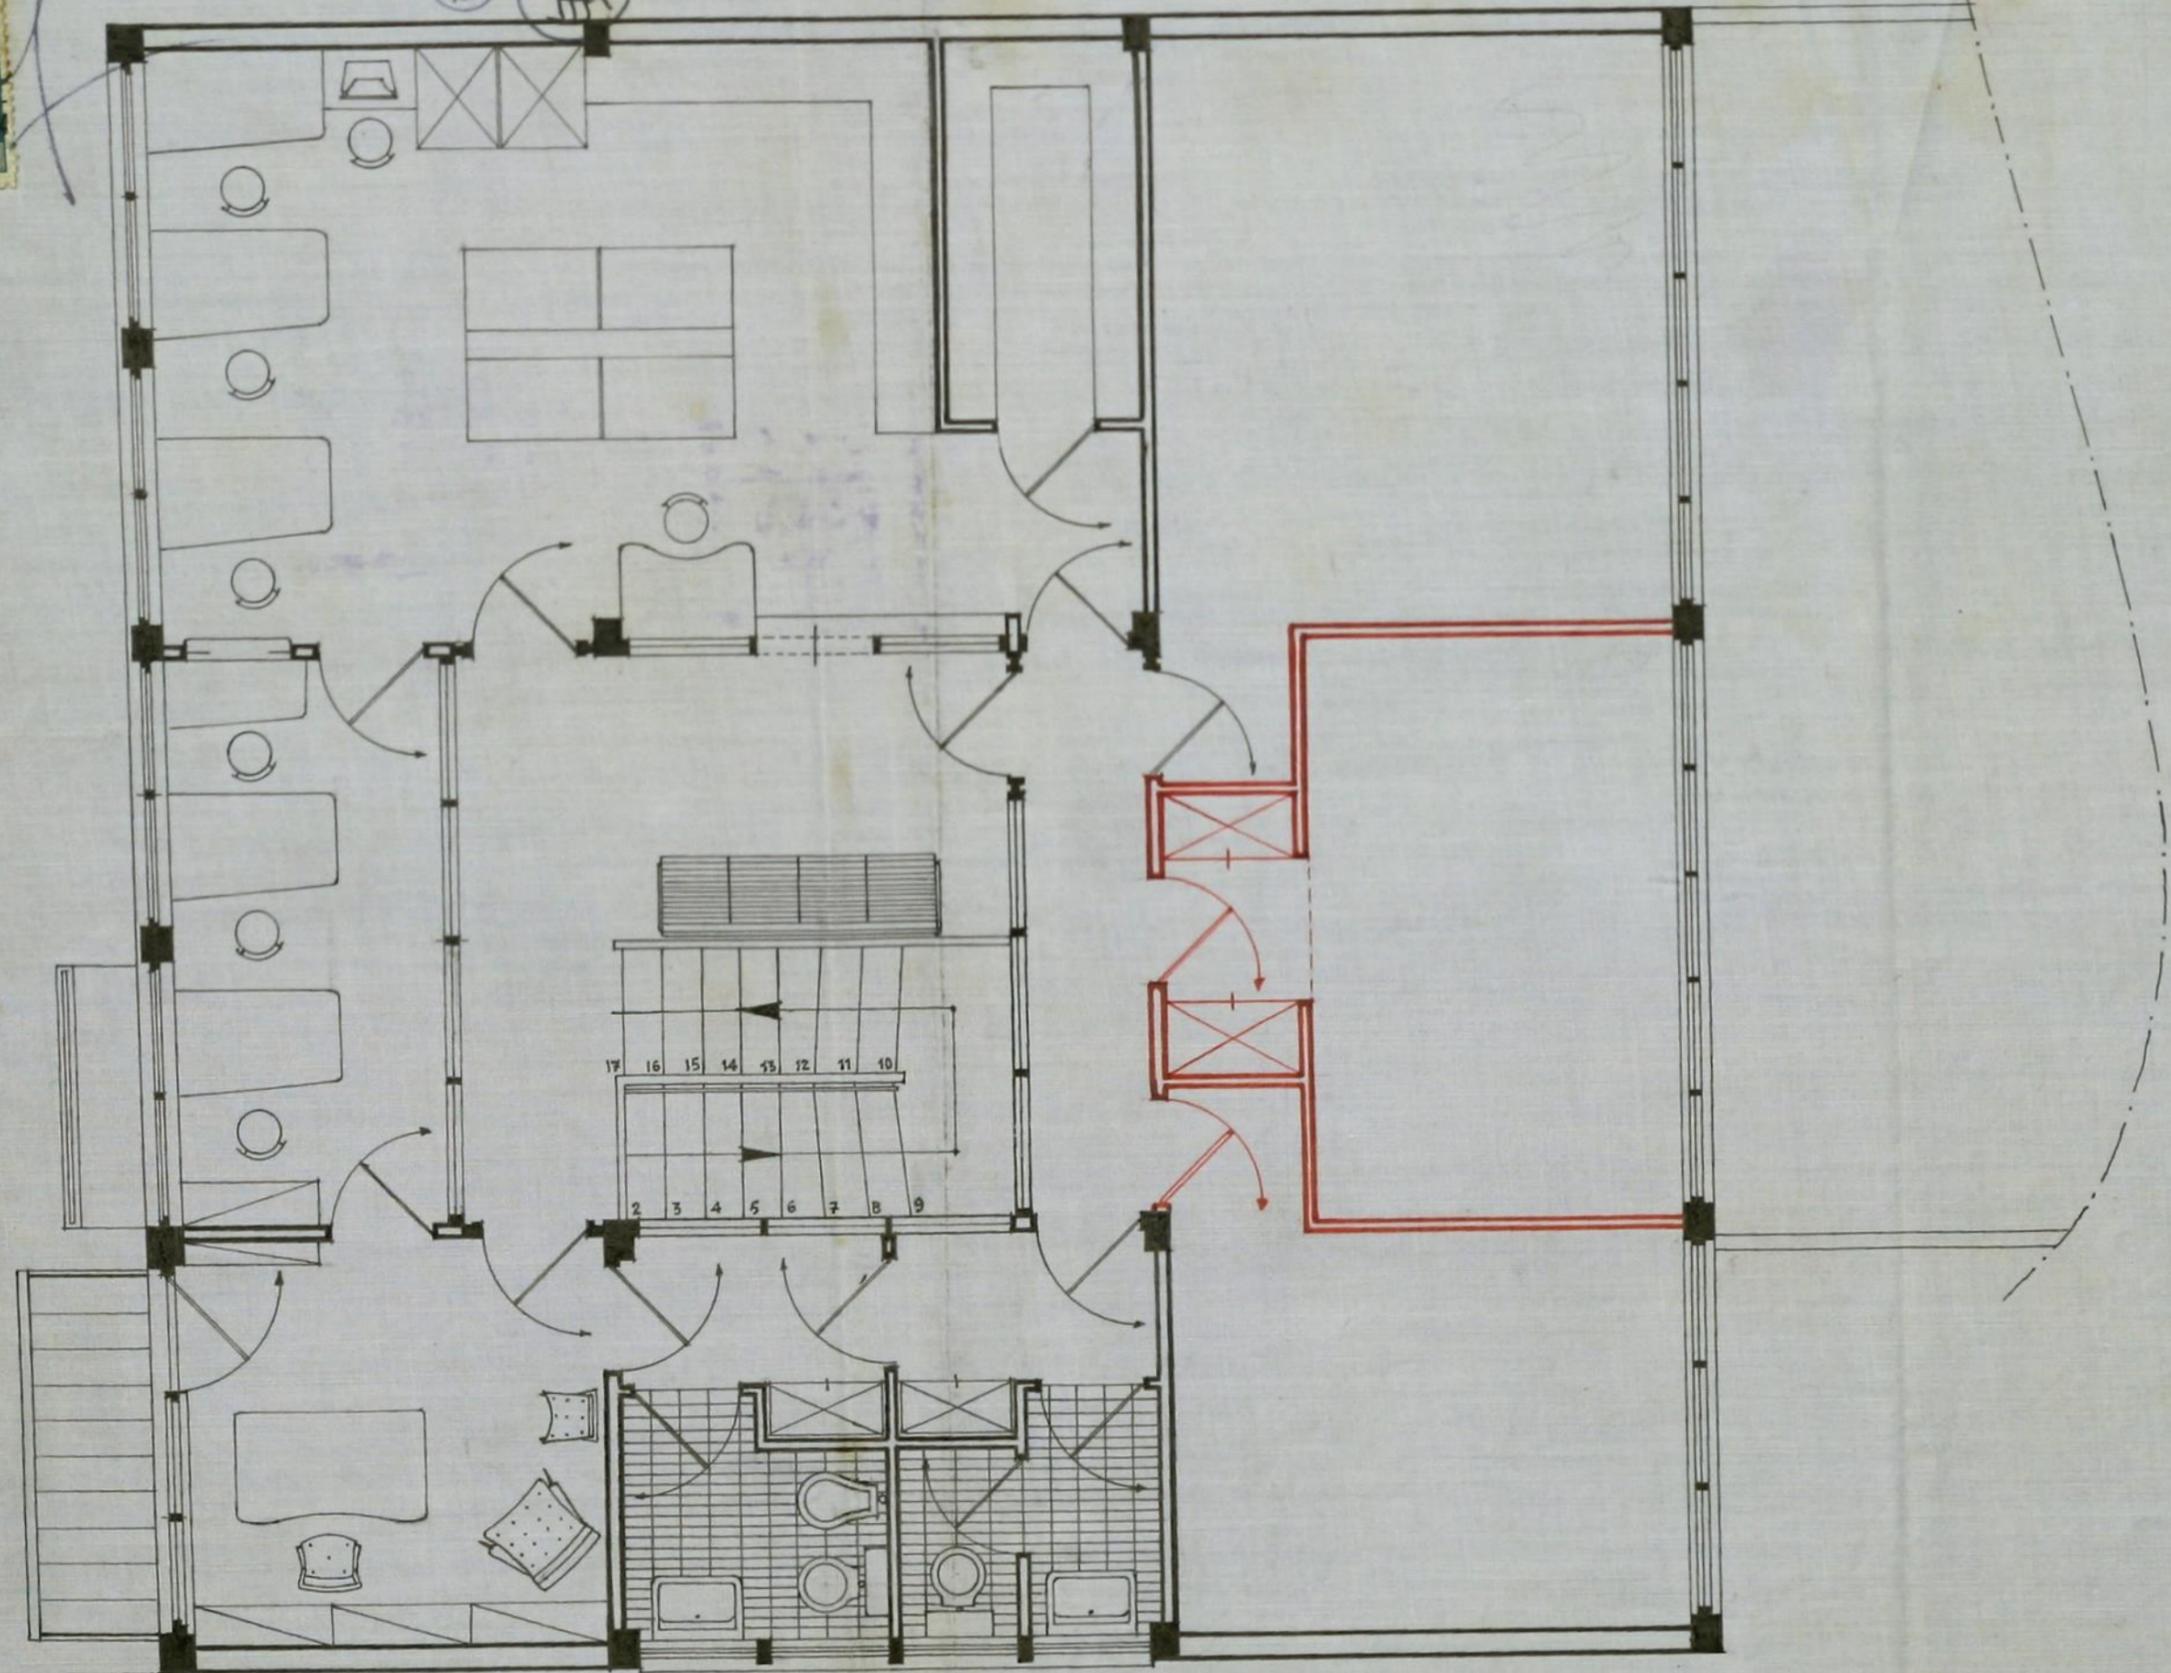

CÂMARA MUNICIPAL DO PORTO  
1.ª Repartição - Edificações Urbanas  
**APROVADO**  
em despacho de 29 JUL. 1954

O CHEFE DA REPARTIÇÃO  
*[Signature]*

PLANTA DO ANDAR • ESCALA 1:50