Alçado sobre a rua

Escala 1-50

APPROVADA. PORTO EM CAMARA, 24 DE Março DE 1944

O PRESIDENTE

Projecto a que se refere o requerimento de Joaquim Fernandes Alvares

Avenida Rodrigues de Freitas nº 31

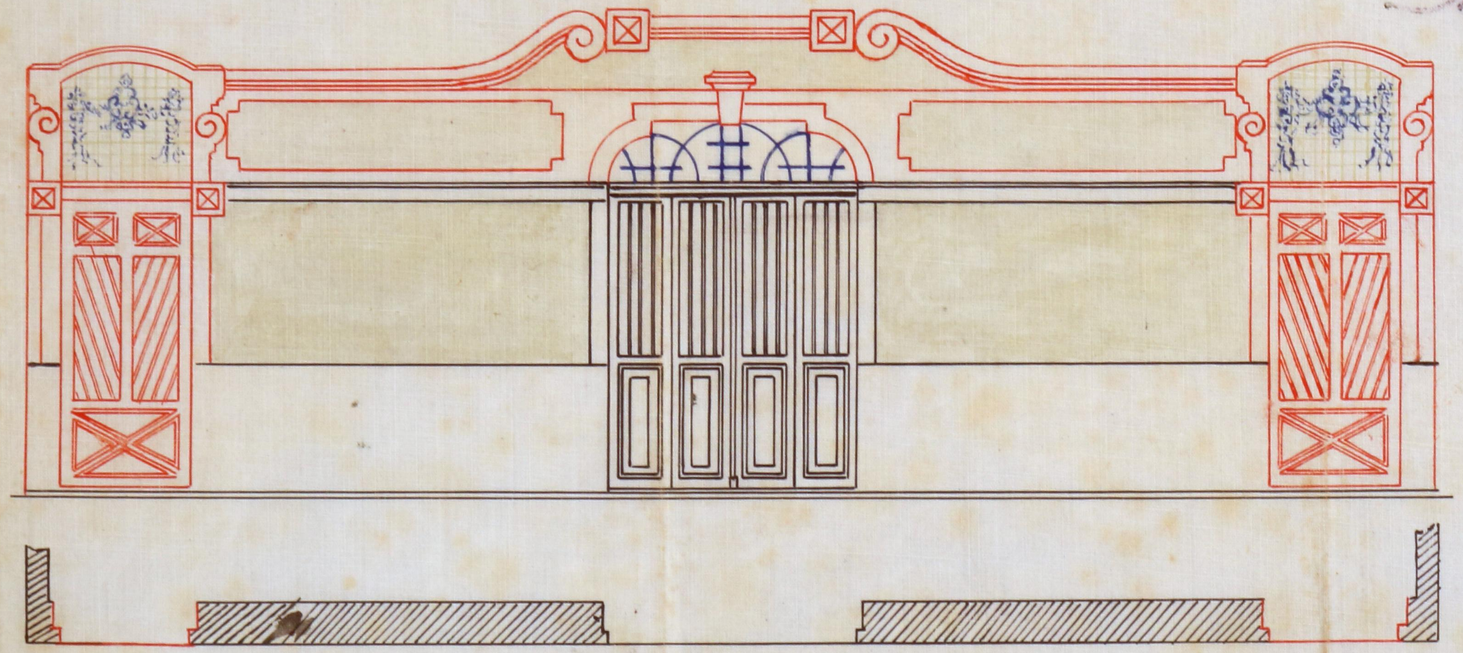

PLANTA

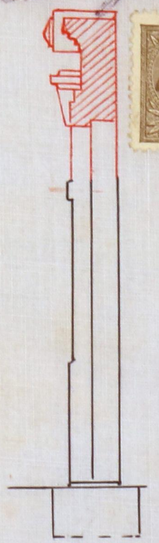

Corte

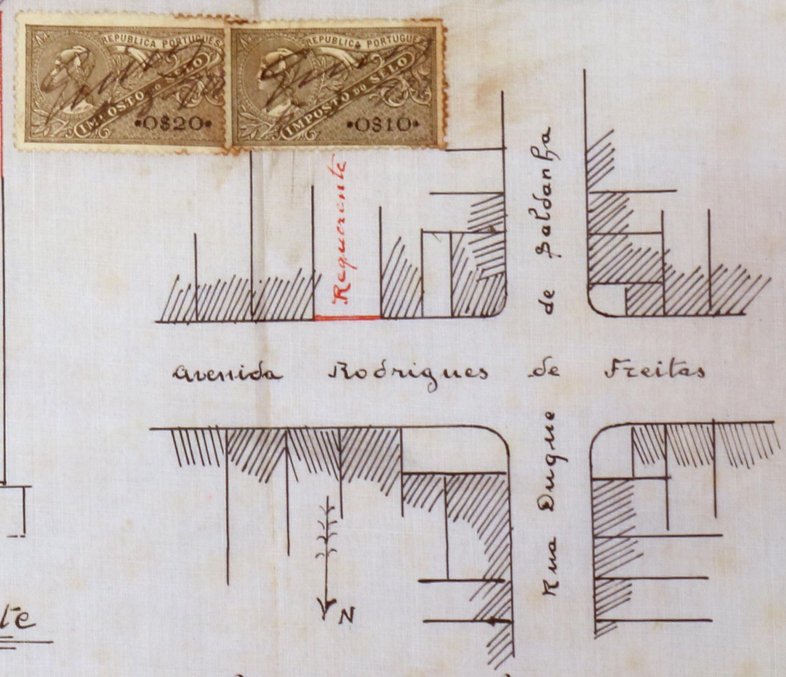

Planta topografica Esc. 1/1000

Alçado sobre a rua

Escala 1-50

APPROVADA. PORTO EM CAMARA, 24 DE Março DE 1944

O PRESIDENTE

Projecto a que se refere o requerimento de Joaquim Fernandes Alvares

Avenida Rodrigues de Freitas nº 31

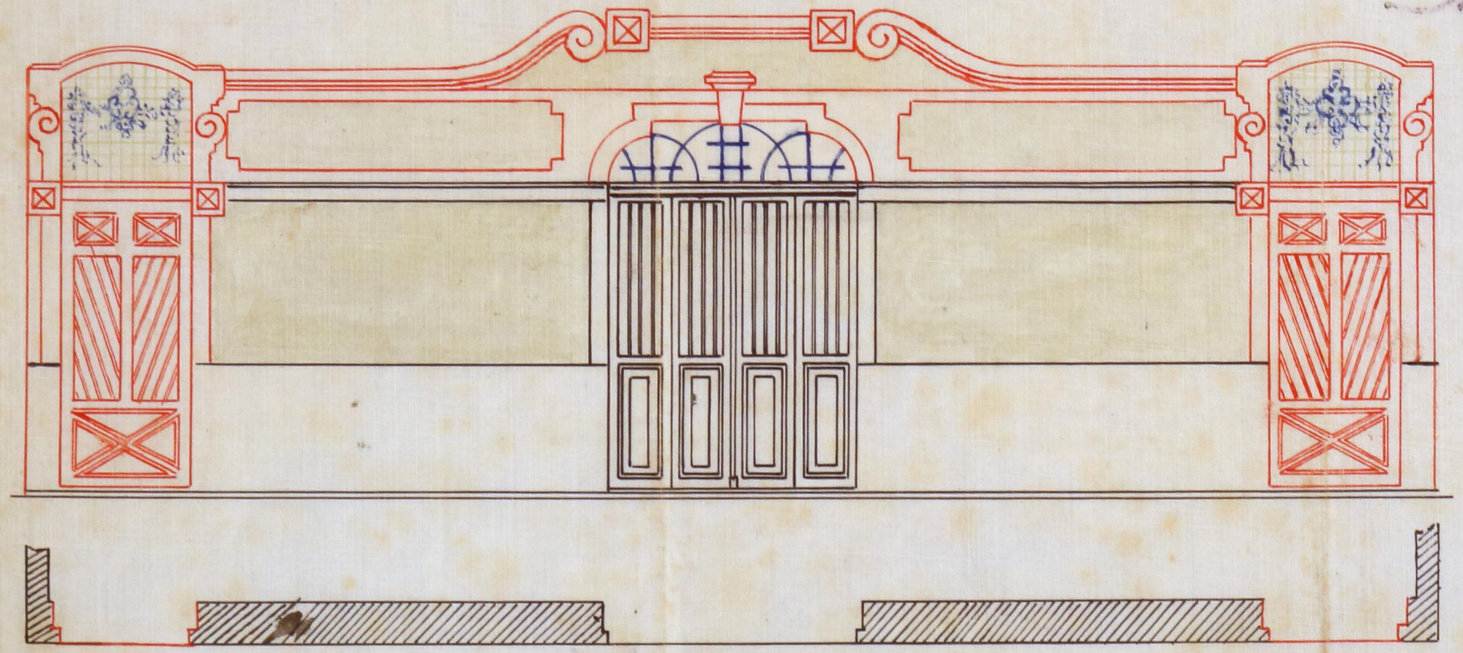

PLANTA

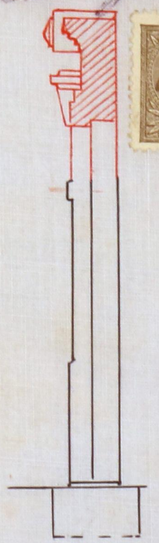

Corte

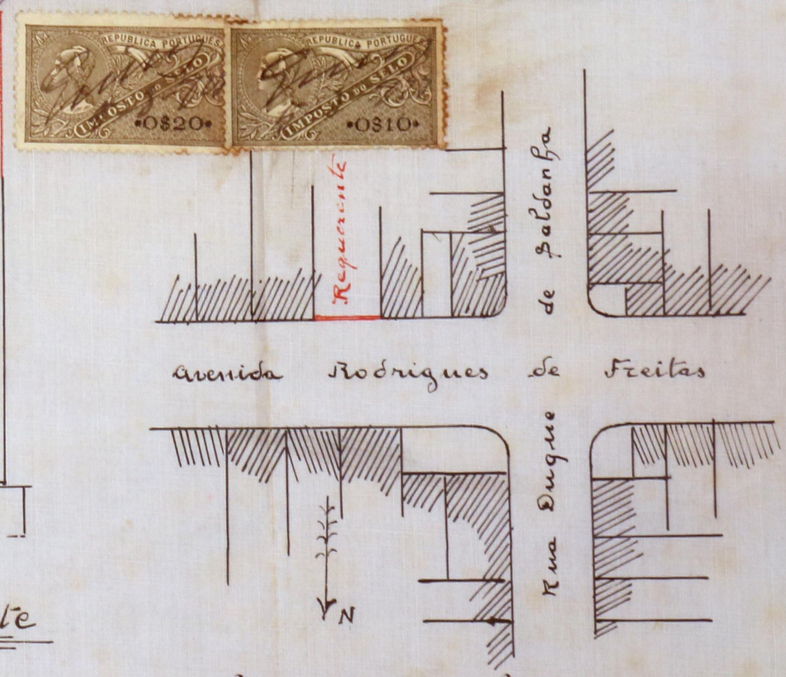

Planta topografica Esc. 1/1000

(Modelo F)

267

Registo { N.º 3808 R.E.
Data 5-3-923

Licença { N.º
Data

CMP AG

Câmara Municipal do Pôrto

3.ª Repartição — TÉCNICA

OBRAS DIVERSAS

Especificação da obra: modificar e abrir duas portas no seu prédio

Requerente: Joaquim Fernandes Soares

Morada:

Situação da obra: Avenida Rodrigues de Freitas, 31

Responsável:

Está nos casos do art. ..... do Cod. de Post. .....

Declaração de responsabilidade:

Projecto da obra:

À Comissão de Estética
2.ª Secção, 7-3-923
O Eng.º Chefe.
A. Rodrigues

APROVADO
Com carácter precário

COMISSÃO DE ESTÉTICA DA CIDADE DO PORTO
Sessão de 14 de Março de 1923
O Secretario

Condições a impôr:

Alinhamento: —

Nivel de soleiras: a requerer.

Depósito: 20$000

Licença: 3$000

Taxa 15$000

Inspector 50

Sit. 1$400

39$450

Observações:

Informo que o pedido póde ter deferimento, mas com caracter precário.

16-3-923

o Engº Chefe,

Proponho o deferimento nos termos da informação supra.

CMP AG

Câmara Municipal da Cidade do Pôrto

Ano Civil de 1923

Guia de entrada de deposito N.º 215

Despacho de 24 de Março de 1923

Dinheiro corrente....	20$00
Papeis de crédito.....	$
Total Esc...	20$00

Pela presente guia vai Joaquim Fernandes Alvares entrar no Cofre desta Municipalidade com a quantia de vinte escudos, em dinheiro

como depósito de garantia ás condições em que lhe foi concedida a licença N.º 352, para construir dois portões no muro do terreno que possue na Avenida Rodrigues de Freitas 36, bem como modificar o portão já existente no mesmo muro

; quantia de que o respectivo tesoureiro passará o competente recibo.

Pôrto e Repartição de Fazenda Municipal, 12 de Abril de 1923

P/ O Chefe da 2.ª Repartição Municipal,

António Oliveira Andrade

Recebi a quantia de vinte escudos

supra mencionada.

Tesouraria Municipal do Pôrto, em 12 de Abril de 1923

Registada

Em 12 de Abril de 1923

O Tesoureiro,

<antoneg>269</antoneg>

N.º 350

Câmara Municipal do Porto

3.ª REPARTIÇÃO — 2.ª Secção

Concede-se licença a Joaquim Fernandes Alvares para que possa construir dois portões na frente do terreno que possue na Avenida Rodrigues de Freitas, N.º 21, bem como modificar o portão já existente no mesmo terreno, conforme o projecto que lhe foi aprovado em 24 de Março último, com carácter precário.

O requerente sujeita-se ao nível de rua que lhe for determinado.

Pôrto e Paços do Concelho, 12 de Abril de 1923.

(a) A. T. Miranda Guedes Engenheiro Chefe da 3.ª Repartição, subscrevi.

O Presidente da Comissão Executiva,

(a) Ramiro R. Guimarães

Licença	3$00
Taxa	15$00
Impresso	$20
Soma — total	18$20

S. T. Nov

RECEBI.

(a) Alberto Pereira

REGISTADA.

Depositou na tesouraria do Concelho a quantia de vinte escudos Esc., conforme a guia n.º 215