



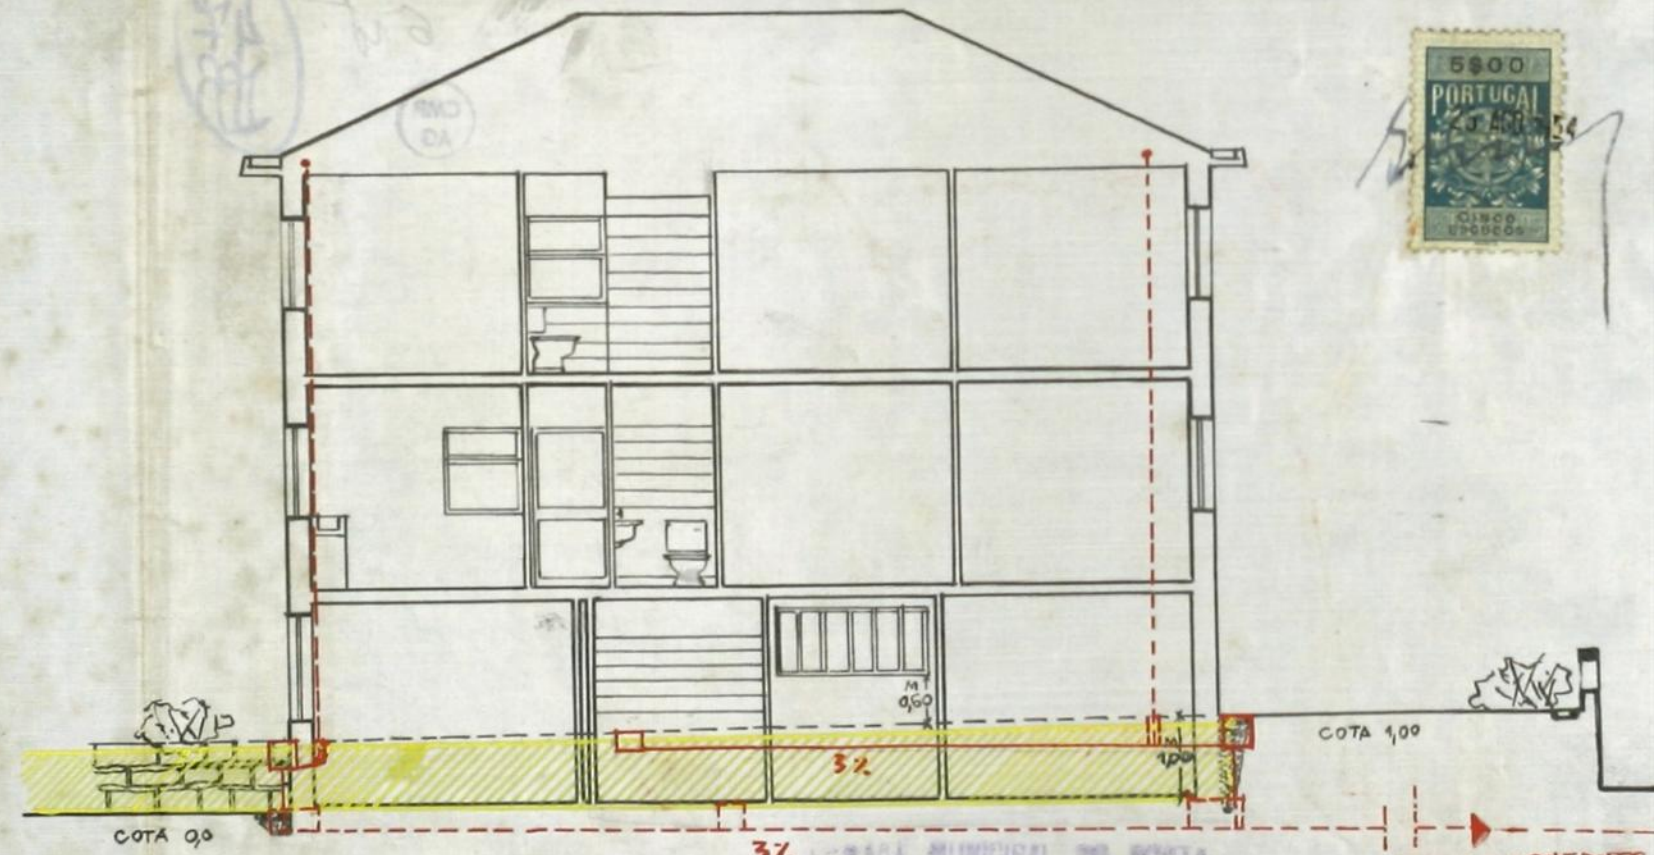


PLANTA DA CAVE E IMPLANTAÇÃO
ESC. 1:100

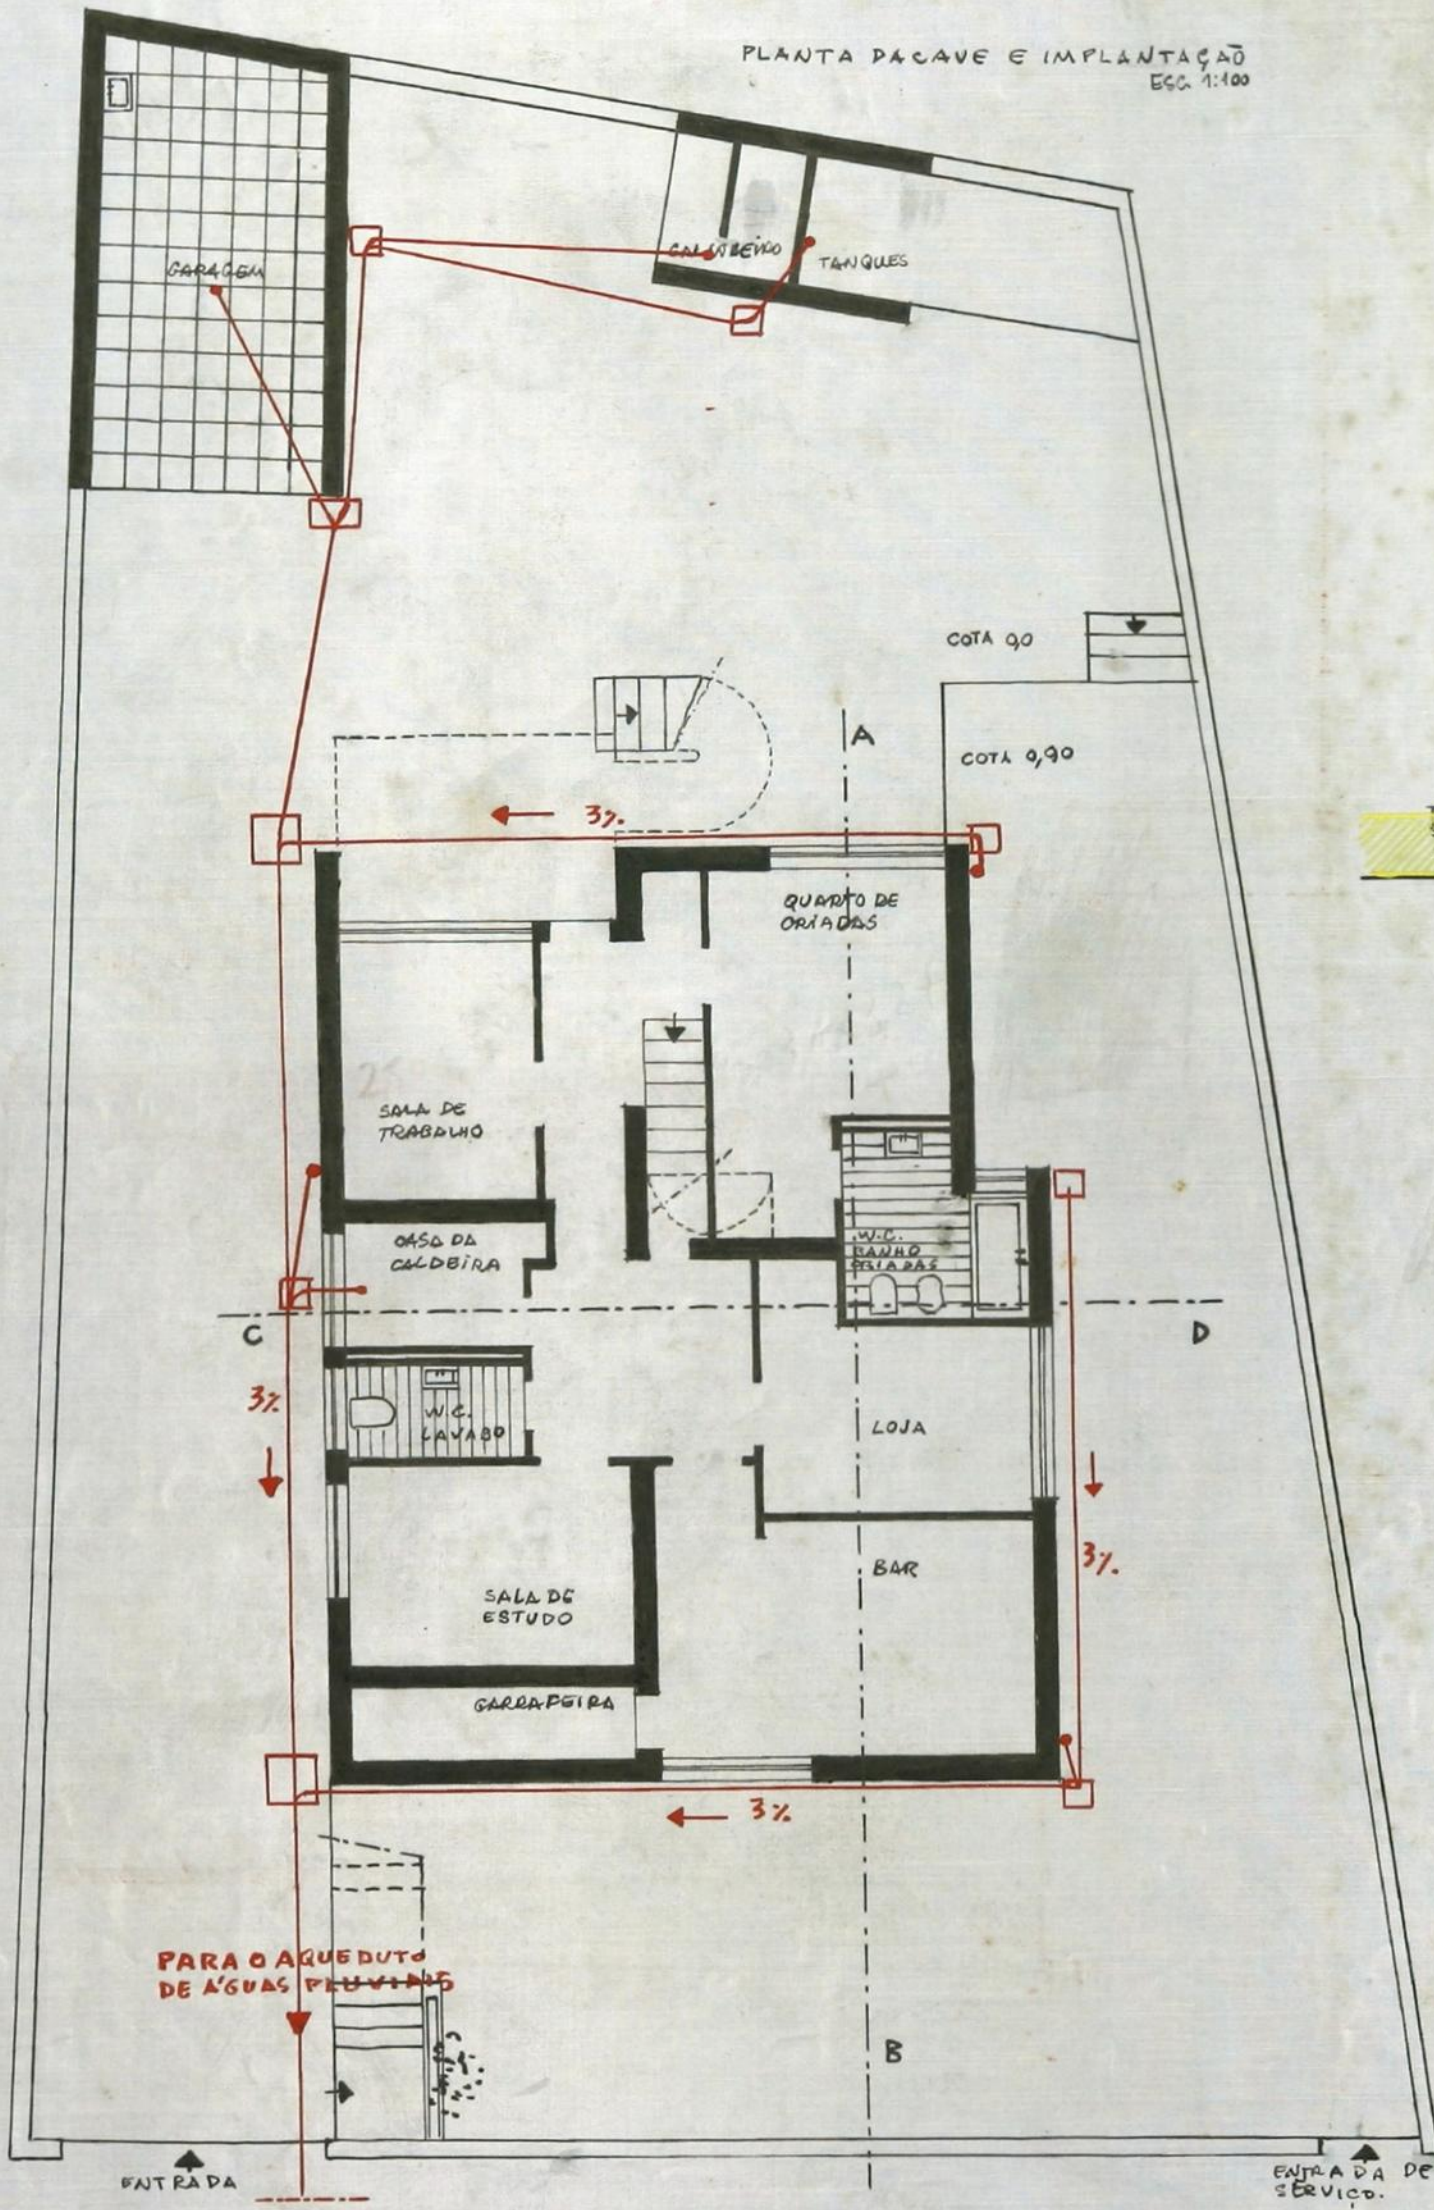

CORTE AB ESC. 1:100

3% PARA O AQUEDUTO DE ÁGUAS PLUVIAIS
CÂMARA MUNICIPAL DO PORTO
Repartição-Edificações Urbanas
APROVADO
em 20 SET. 1954

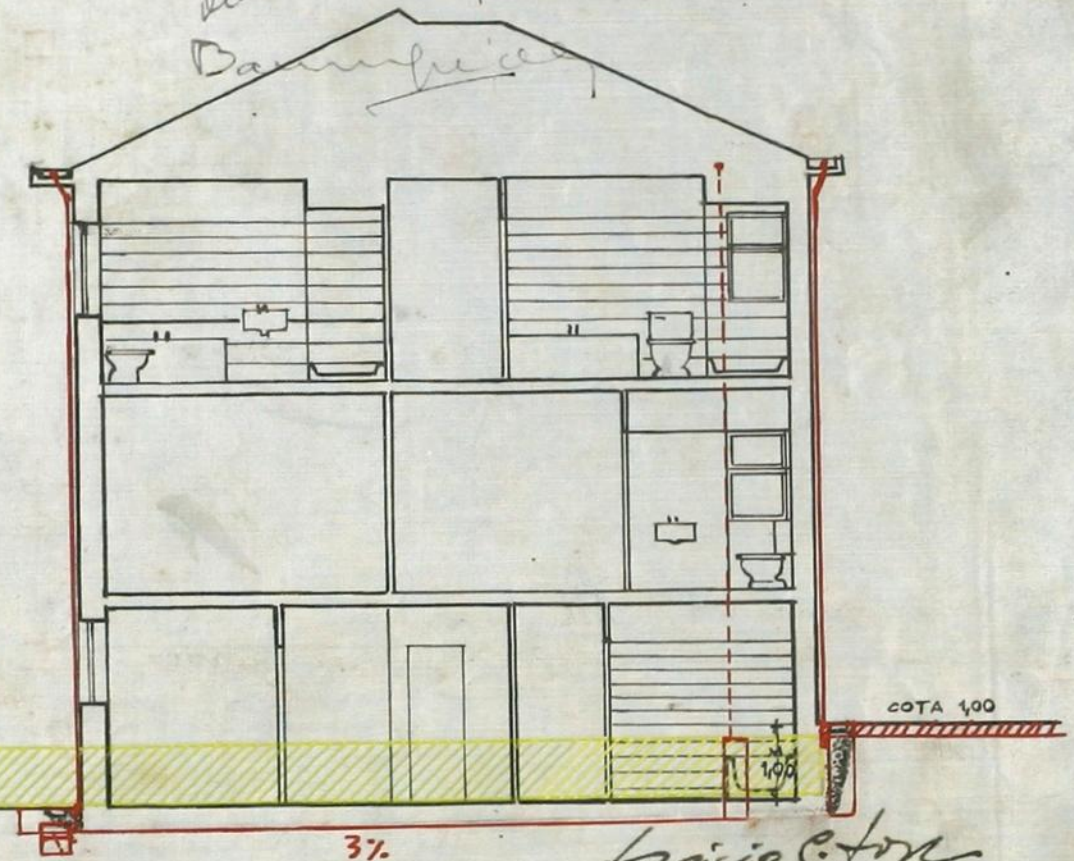

CORTE CD ESC. 1:100

Arquiteto
159.