PROJECTO A CONSTRUIR NOS TALHÕES Nºs
NOS NOVOS ARRUAMENTOS NA

COLÓNIA ESTEVÃO DE VASCONCELOS

ESCALA 1/100

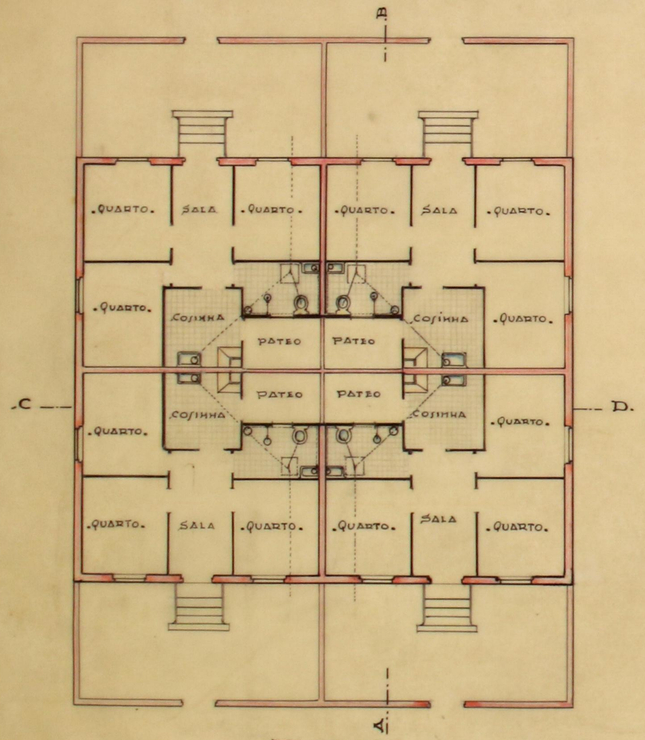

PLANTAS

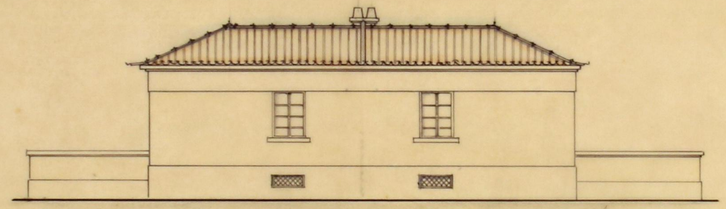

LATERAL

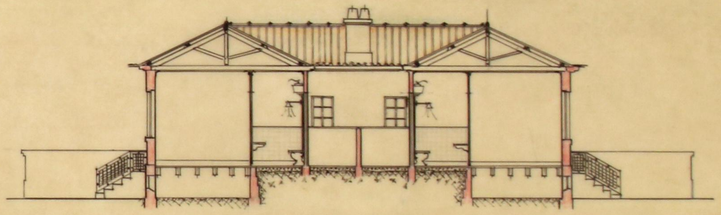

CÓRTE. AB.

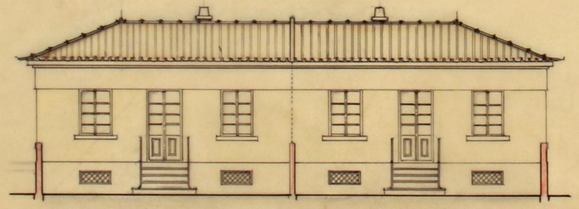

FACHADAS

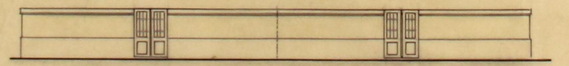

TIPO DA VEDAÇÃO

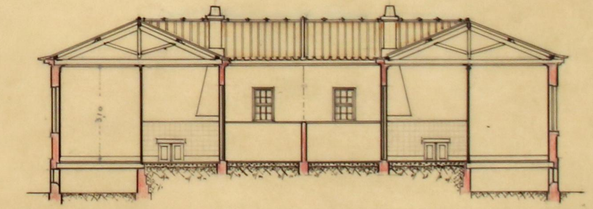

CÓRTE. CD.

DESENHO Nº 1705 DATA 12 3 57
PROJECTOU
DESENHOU

PROJECTO A CONSTRUIR NOS TALHÕES Nos NOS NOVOS ARRUAMENTOS NA

COLONIA ESTEVÃO DE VASCONCELOS

— ESCALA 1:100 —

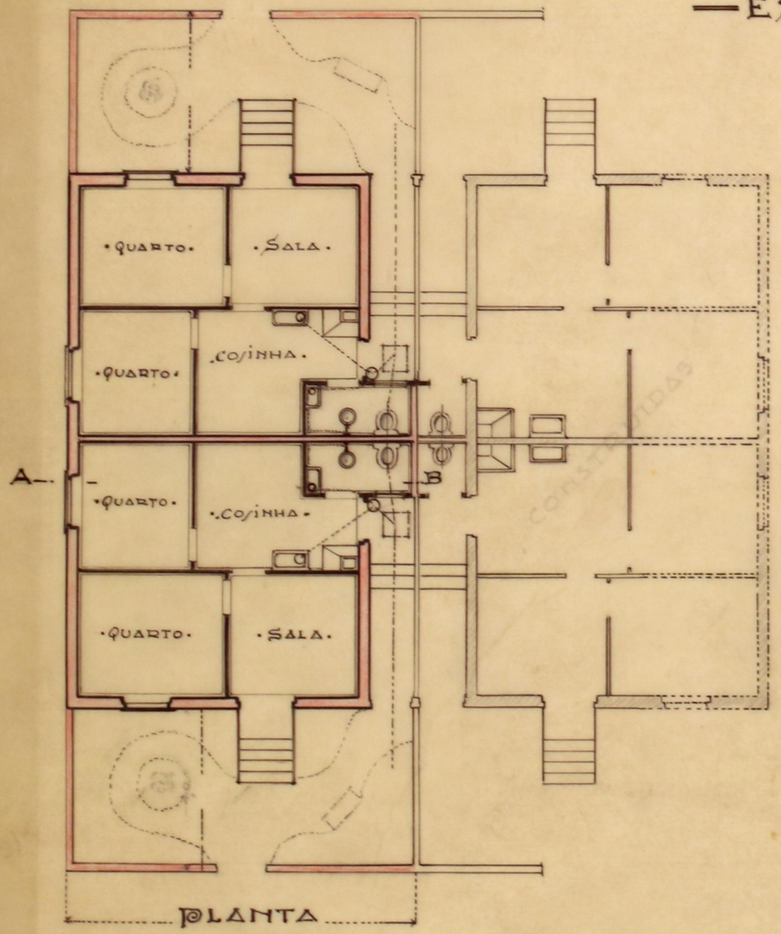

— PLANTA —

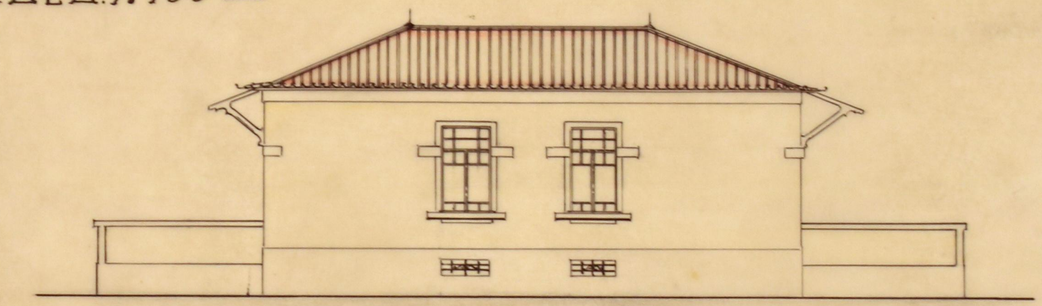

— LATERAL —

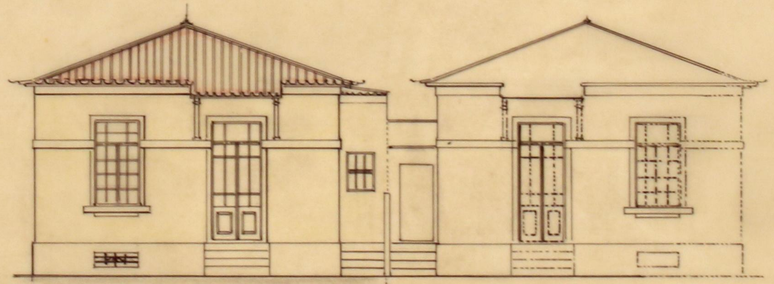

— ALÇADOS —

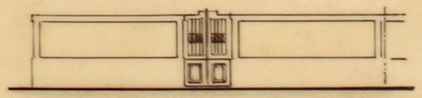

— VEDAÇÃO —

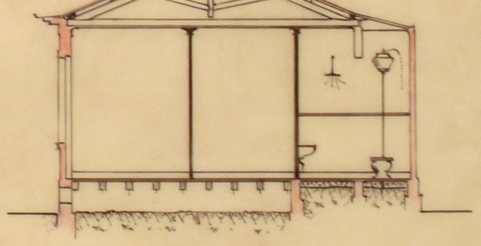

— CÓRTE AB. —

DESENHO Nº 1706 — DATA 12/3/51

PROJECTOU: — DESENHOU:

(e) José Paiva

CONSTRUÍDAS