

REPARTIÇÃO dos Escrivos
da informação
feito em sessão da Comissão Executiva,
7 de Maio de 1923



Quilota Municipal 450



2364
Câmara
11.4.23

Diz Izidoro Paranhos, morador na quinta do Anelo
a rua de Visconde de Lethal que desejando construir
um pequeno barracão de pedra dentro da sua
quinta a cima mencionada para guardar ferrame-
ntos, conforme indica o projecto junto e como
não possa fazer sem licença da Câmara

Vem pedir-lha conceda
como Refugio.

Porto 5 de Maio de 1923.

Refugiante, Izidoro Paranhos

Para entrar no Cofre Municipal da quantia de
Rs. 20.00 constante da informação
foi passada a guia N.º 303 que nesta data
foi enviada á thesouraria.
Rep.º da Fazenda Municipal. 12 de Maio de 1923

[Signature]

[Red stamp]

R.E.




Cabui 24850 e


11/6/23

Licença N.º 540
de 12 de Maio de 1923


Desenhos a que se refere o requerimento de Izidero Paranhos. Escala 1/100

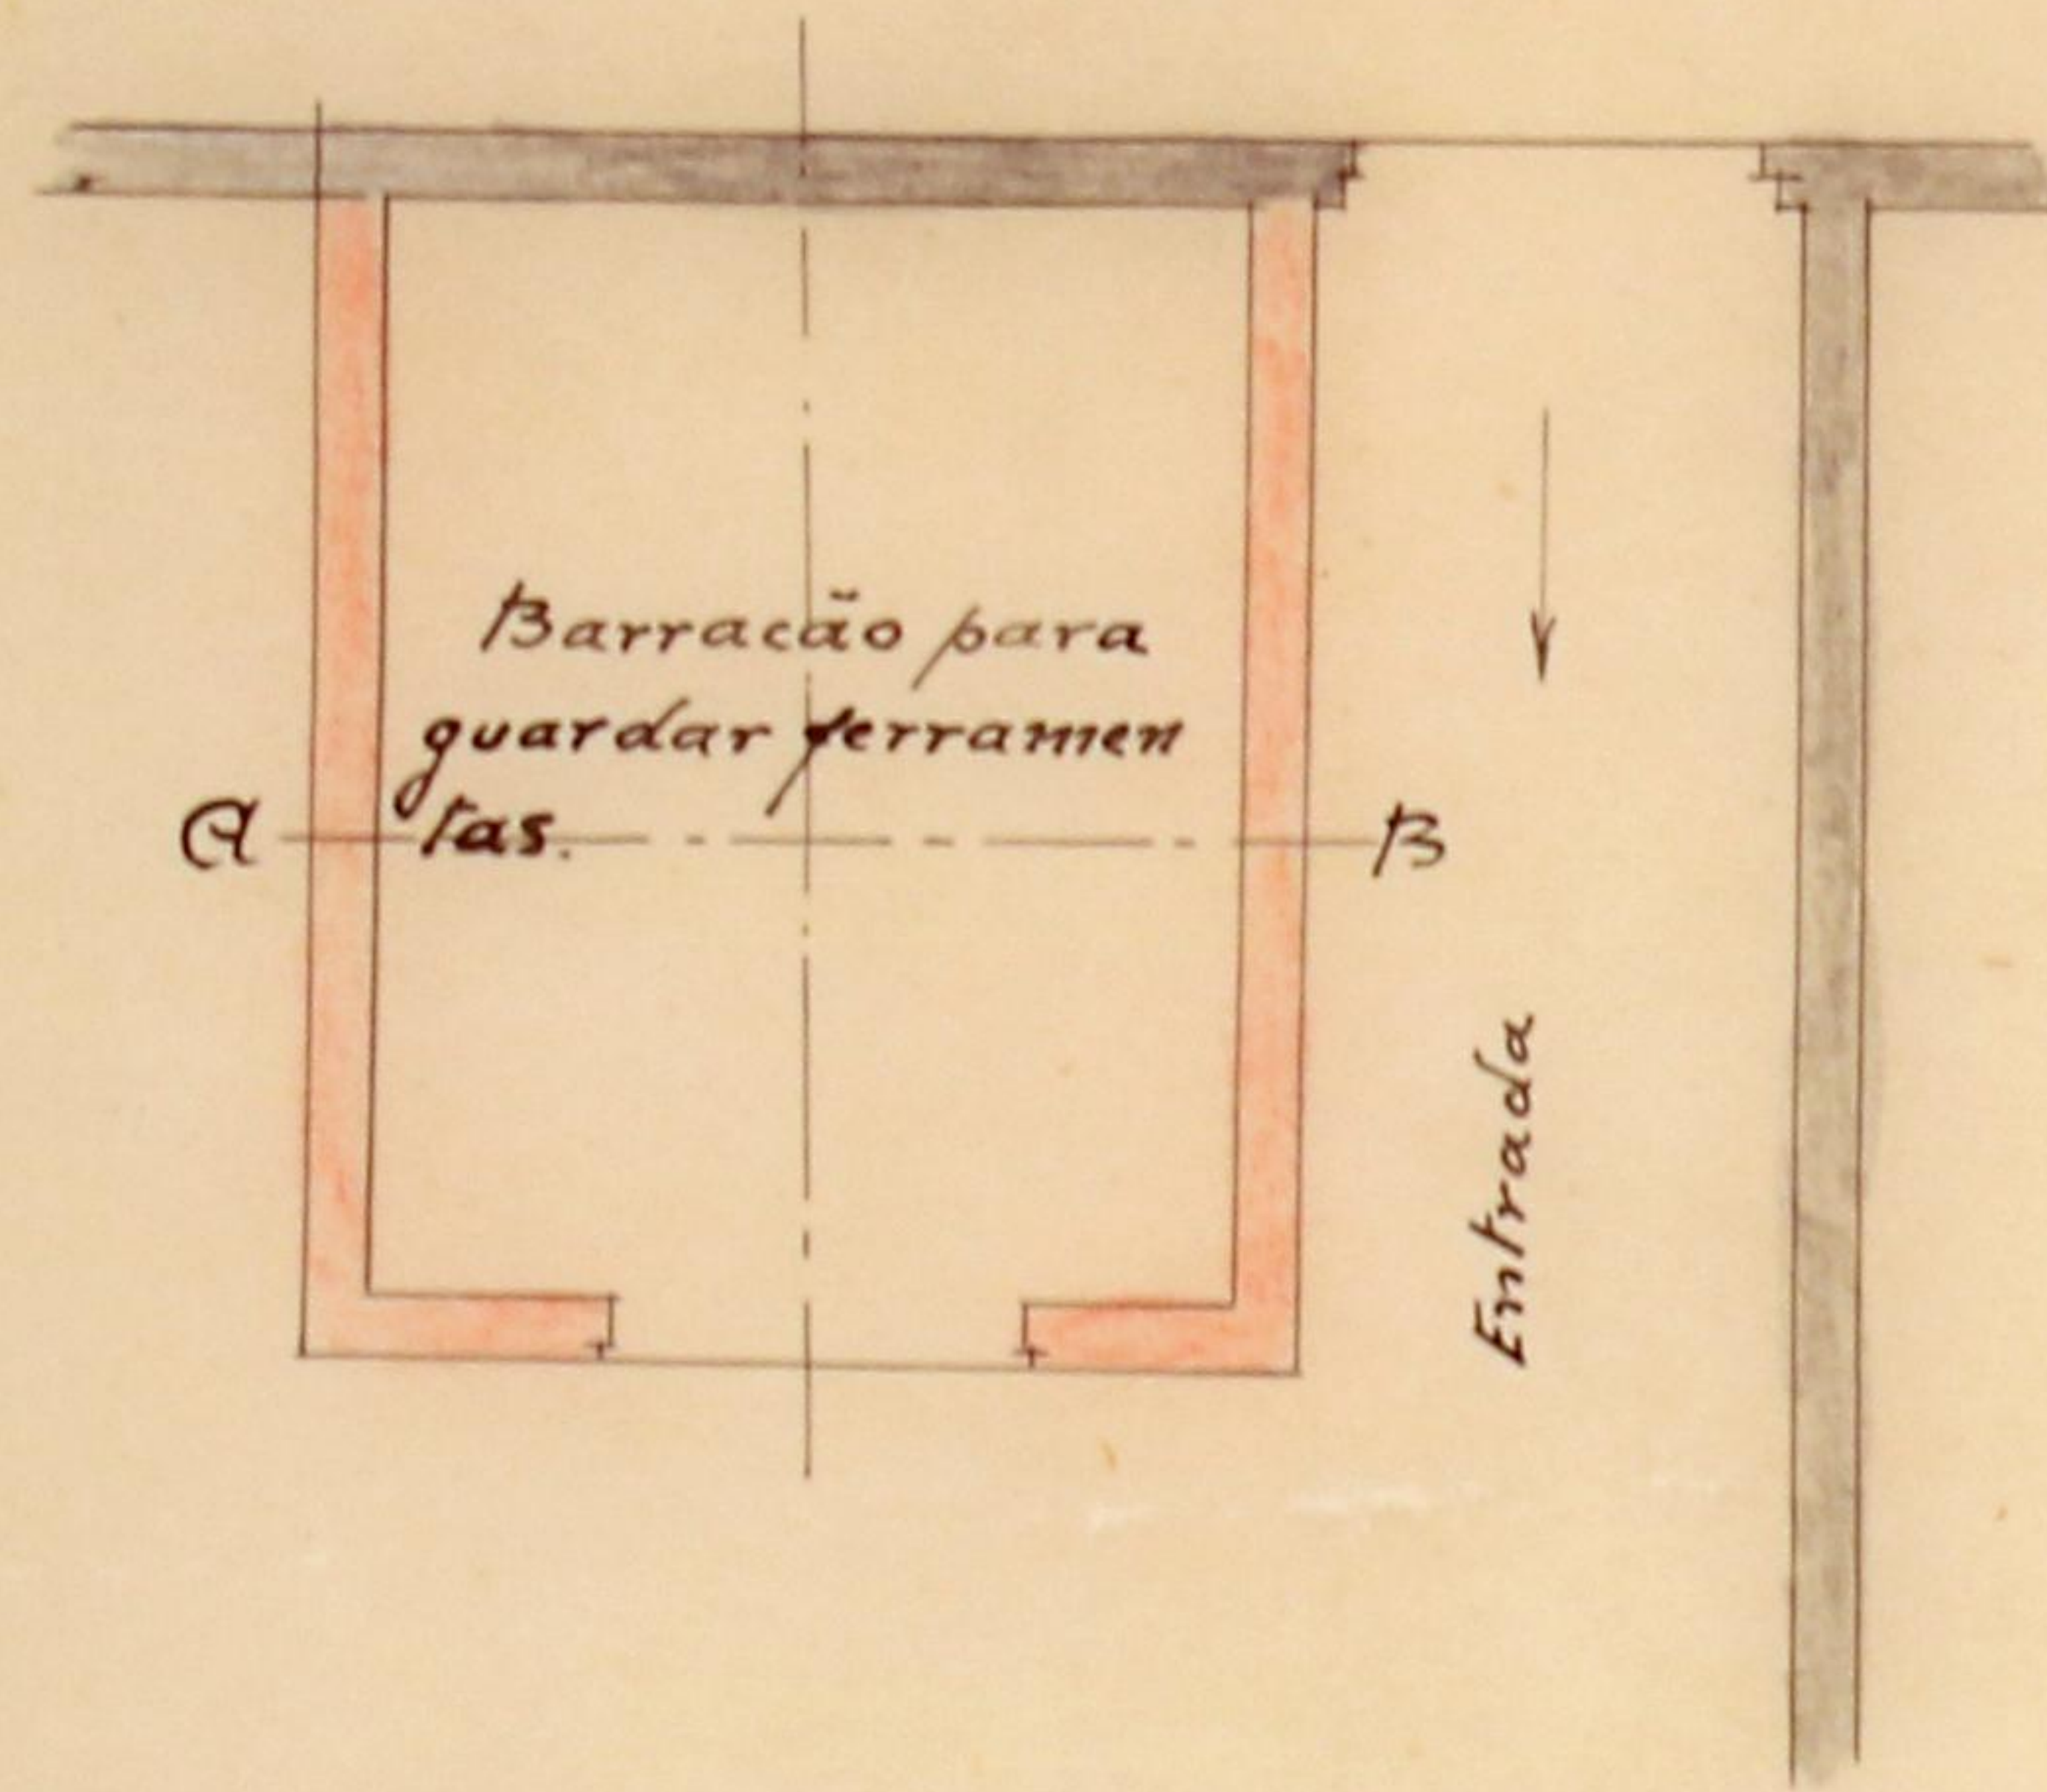


Planta.

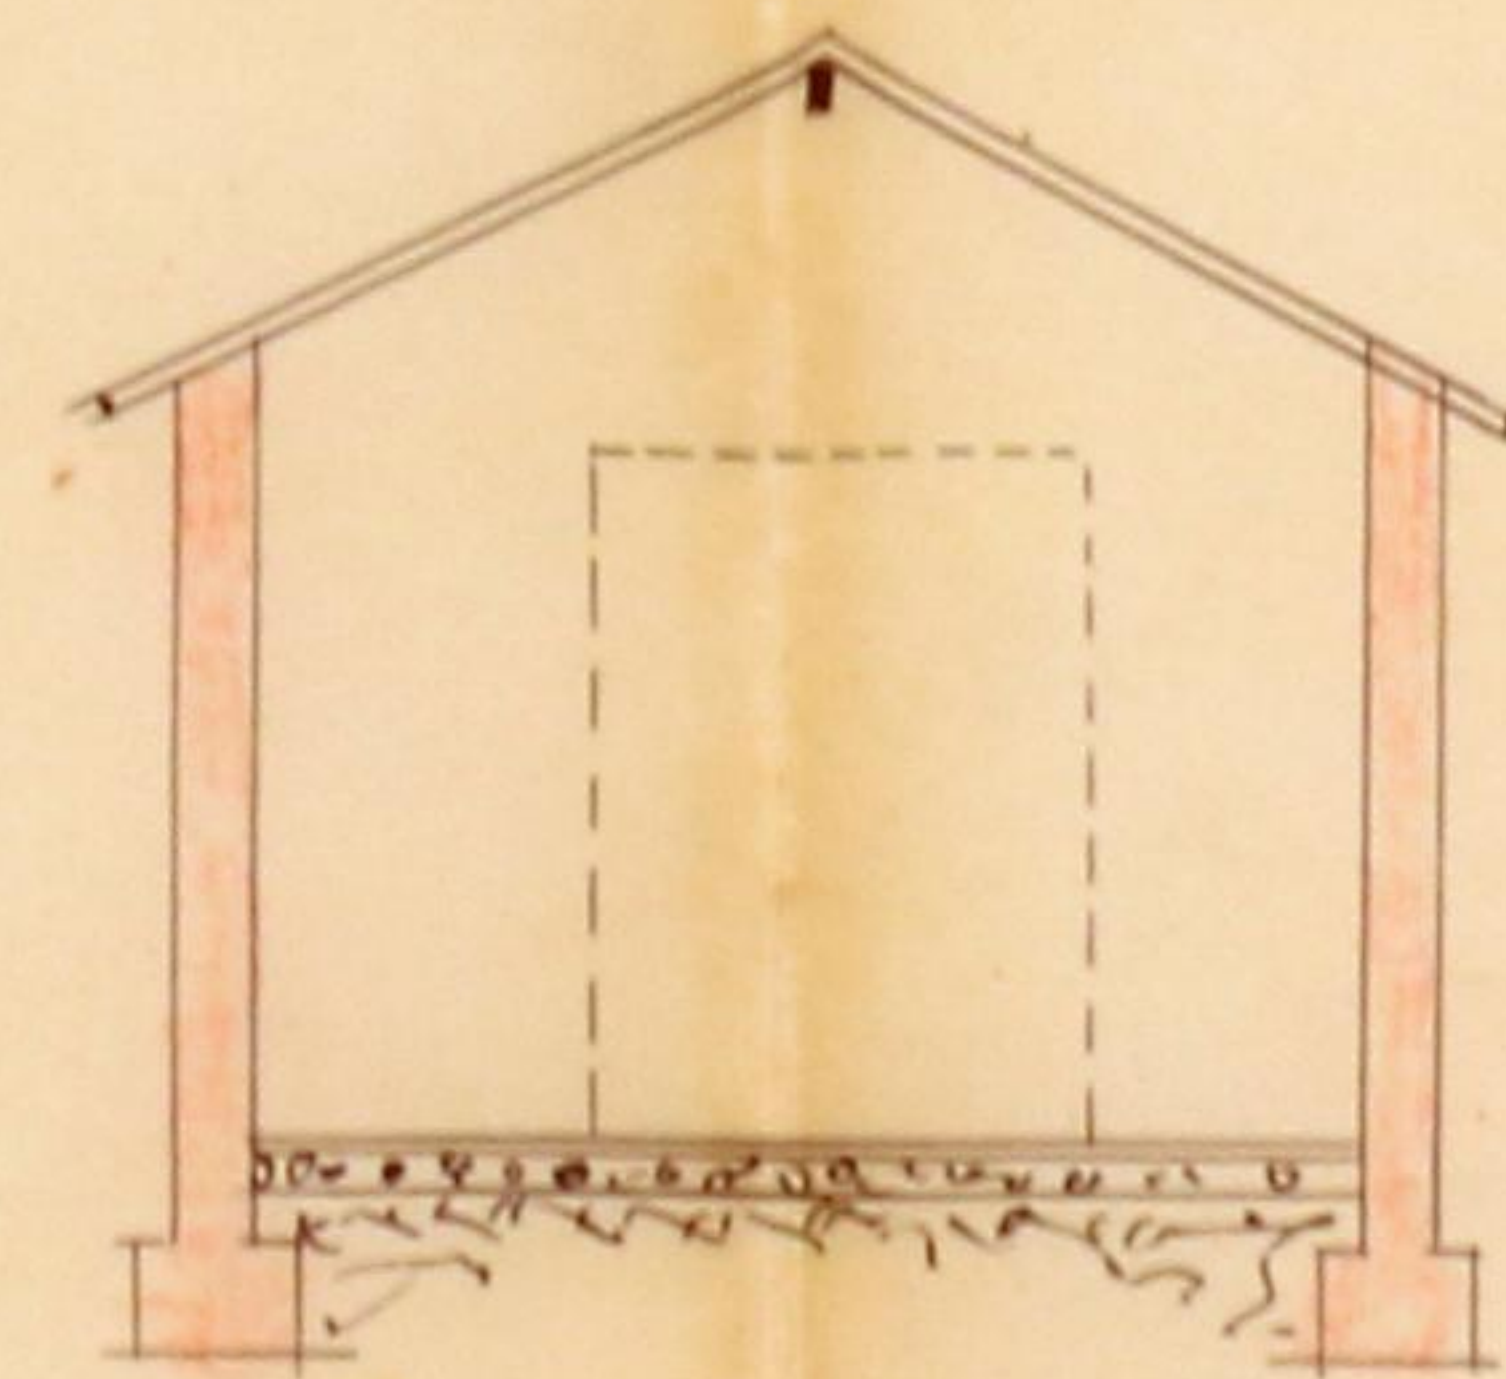

Corte por A-B.

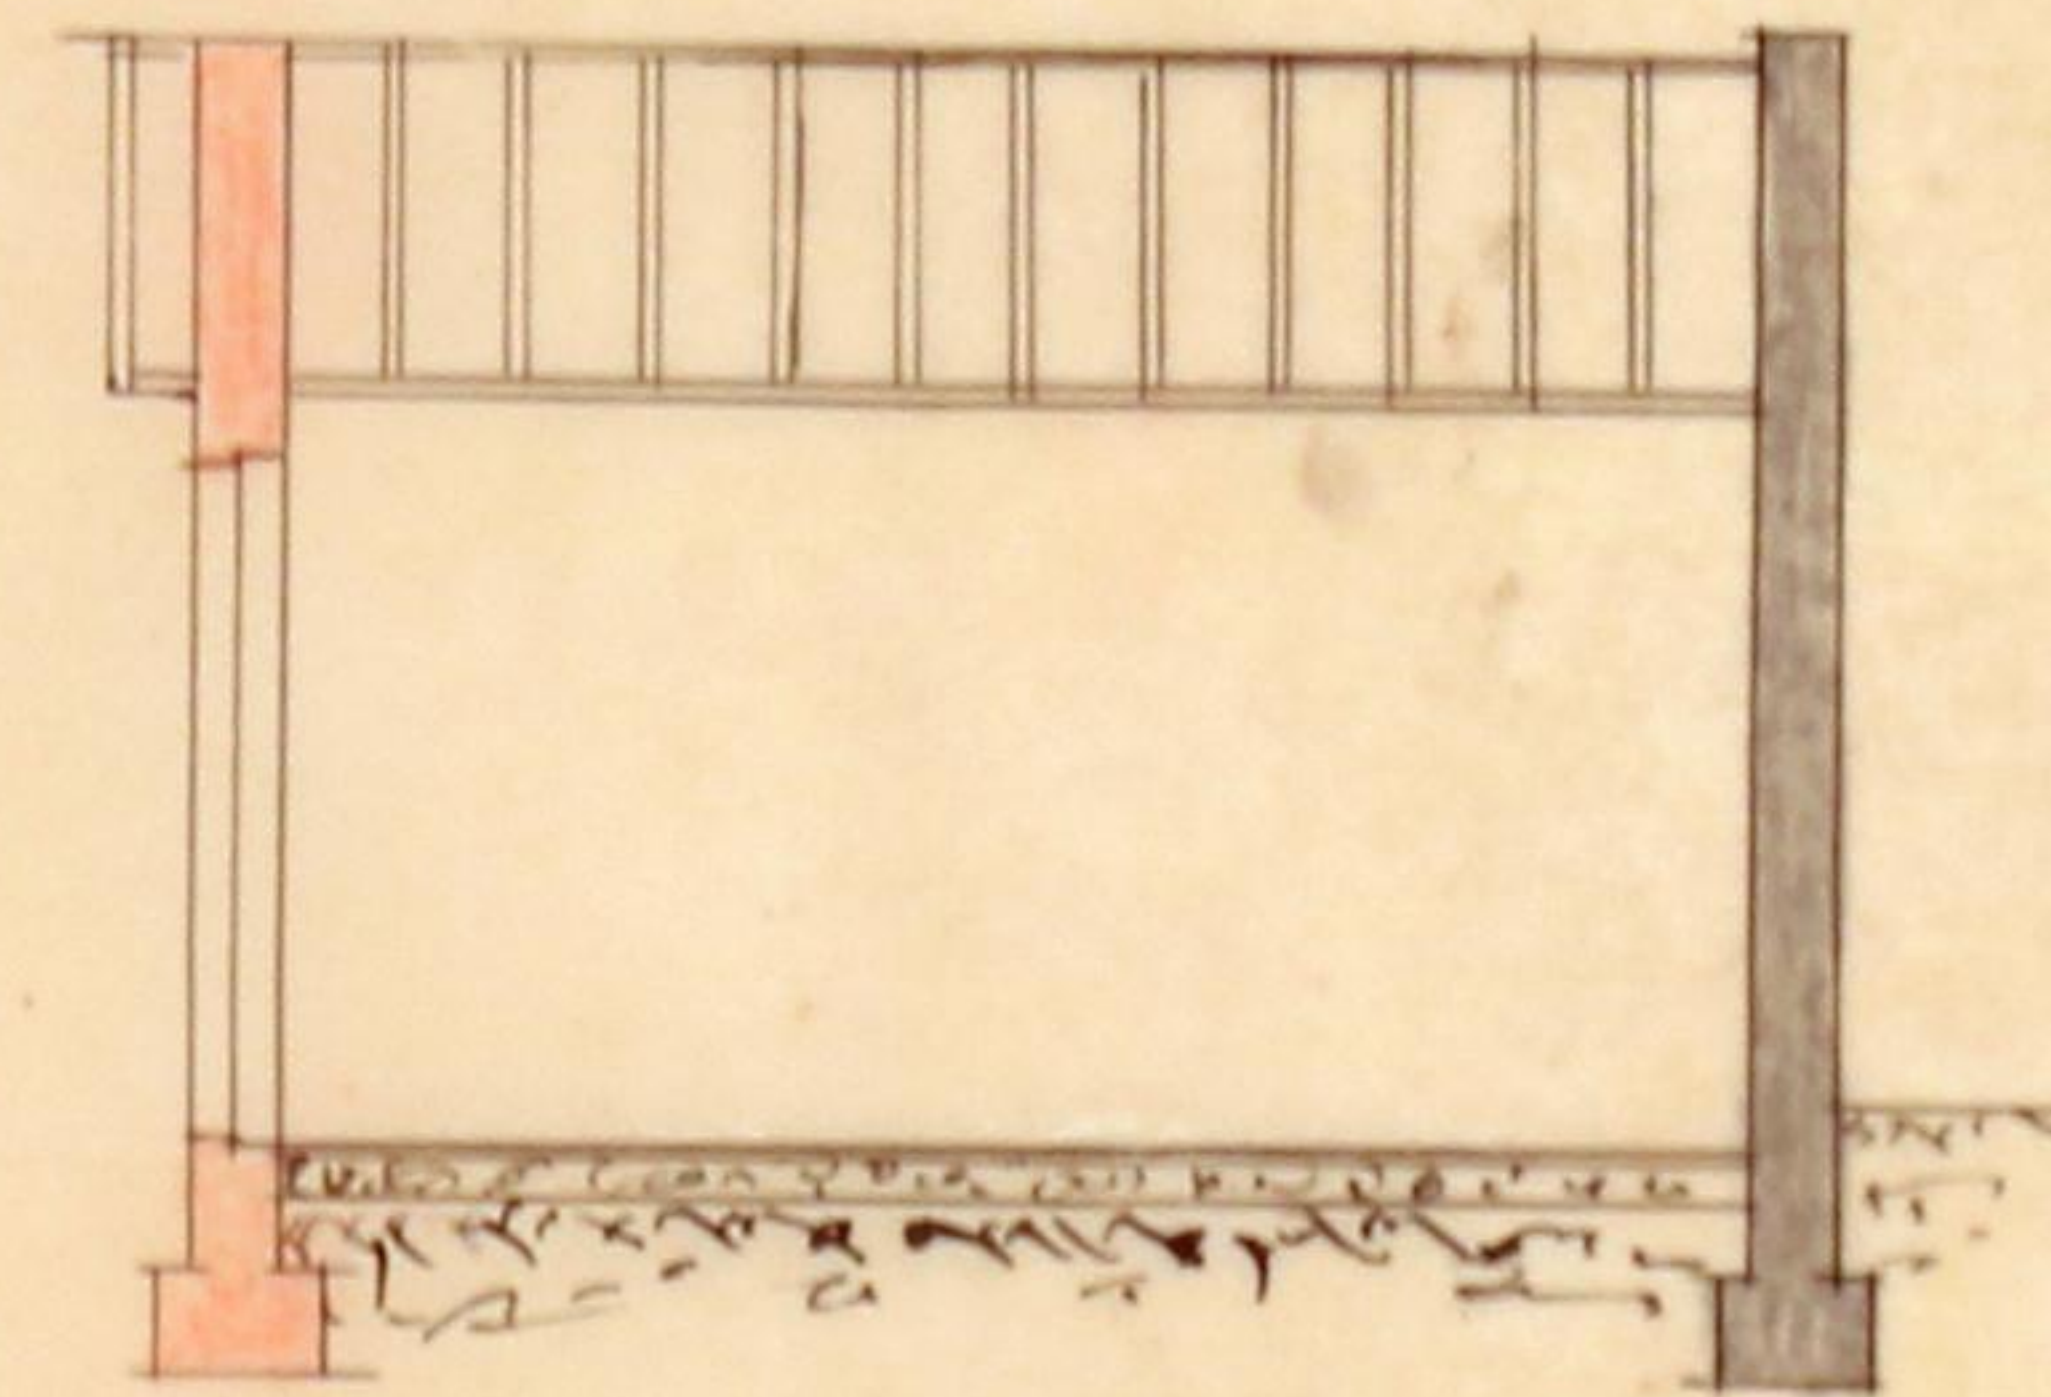

Corte por C-D.

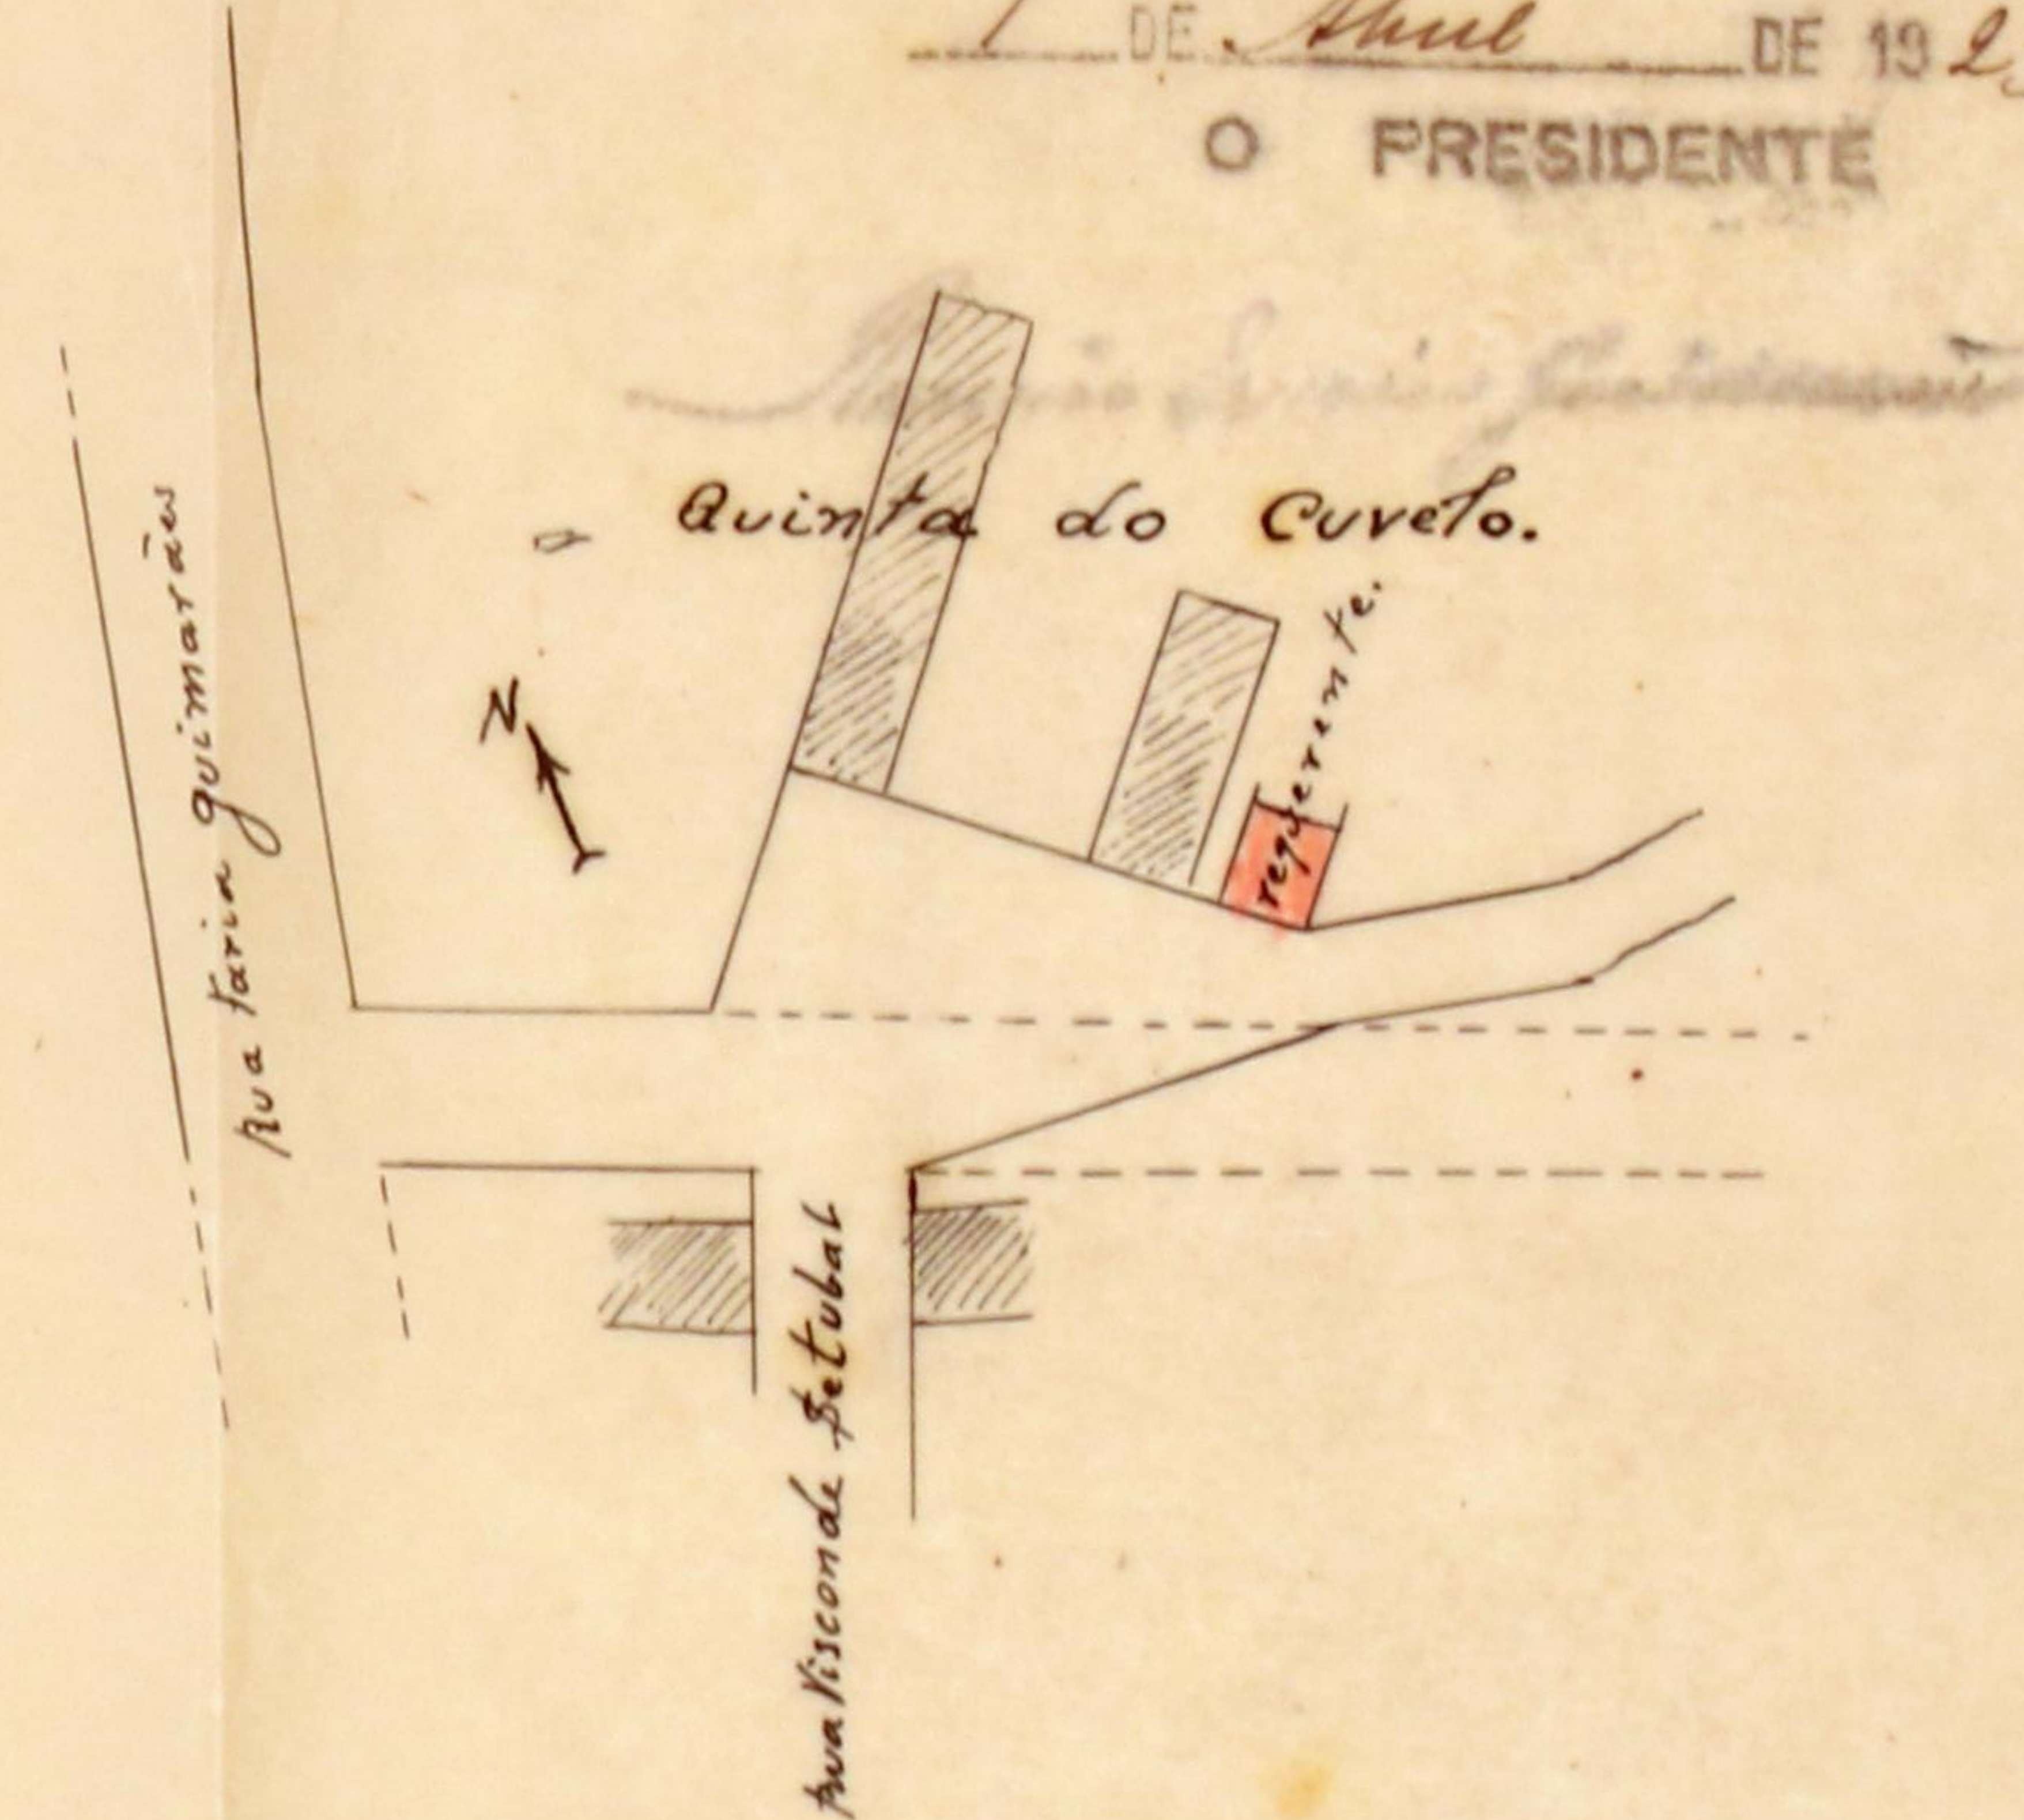

Planta topografica. Escala 1/1000



APPROVADA. PORTO EM CAMARA,
7 DE Maio DE 1923
O PRESIDENTE



Registo { N.º 341 P.E.
Data 5-3-925
Licença { N.º
Data



Câmara Municipal do Porto

3.ª Repartição — TÉCNICA

OBRAS DIVERSAS

Especificação da obra: *construção barraco*

Requerente: *Lidoro Barreiros*

Morada:

Situação da obra: *rua Visconde de S. João (Ponte e Cova)*

Responsável:

Está nos casos do art. do Cod. de Post.

Declaração de responsabilidade:

Projecto da obra:

A. J. J. J. J.

4-3-925

A. J. J. J.

O barraco não é visível da via pública.

16-3-925

Maria J. J.

Condições a impôr:

Alinhamento: _____

Nível de soleiras: _____

Depósito: 204.00 _____

Licença: 340.0 _____

Imp. rels 50 _____

2. V. 1.00

247.50

Observações:

Quem tem de deferimento.

19-III-23

o Eng.º Chefe da 1ª Sec.

ad. M. de S.

Informo que o pedido pode ser atendido.

23-3-923

o Eng.º Chefe,

Proposto
deferimento
por
Leandro de S.

W. J.

Câmara Municipal da Cidade do Porto



ANO CIVIL DE 1923

Guia de entrada de depósito N.º 303

Despacho de 7 de Maio de 1923

Dinheiro corrente.....	20 \$ 00
Fapeis de crédito.....	\$
Total Esc. ..	20 \$ 00

Pela presente guia vai Teodoro Laranhos
 entrar no Cofre desta Municipalidade com a quantia de vinte escudos, em dinheiro

como depósito de garantia ás condições em que lhe foi concedida a licença
 N.º 540, para construir um pequeno barracão dentro da
 quinta que possui no Cavido à rua Visconde de Setúbal

; quantia de que o respectivo tesoureiro passará o competente recibo.

Porto e Repartição de Fazenda Municipal, 12 de Maio de 1923

O Chefe da 2.ª Repartição Municipal,

António Oliveira

Recebi a quantia de vinte escudos

supra mencionada.

Tesouraria Municipal do Porto, em 12 de Maio de 1923

Registada

Em 12 de Maio de 1923

O Tesoureiro,

António Oliveira



Câmara Municipal do Porto

3.ª REPARTIÇÃO — 2.ª Secção

Concede-se licença a *Leandro Paranhos*
para que possa *construir um pequeno barracão dentro da*
quinta que possui na rua do Cavelo, à rua Visconde
de Albuquerque, conforme o desenhos que lhe foi apro-
vado em 7 de Abril ultimo

Pôrto e Paços do Concelho, *12 de Maio* de 192 *3*.

(a) *A. J. Miranda* Engenheiro Chefe da 3.ª Repartição, subscrevi.

O Presidente da Comissão Executiva,

(a) *João B. Silva*

..... 3800
..... -
..... 20
Soma — total 3820

RECEBI.

Alfredo Coelho

REGISTADA.

Vencido

Depositou na tesouraria do Concelho a quantia de *trinta*
Esc., conforme a guia n.º *303*