

DEFEERRO em vista  
da informação  
Pelo em sessão da Comissão Executiva,  
13 de Janeiro de 1923

29

280  
Etiqueta Municipal  
REPARTIÇÃO DE  
CAMPAGNA



Senhor Carlos F. de



Para entrar no Cofre Municipal da quantia de  
R\$ 30.00 constante da informação  
ssada a guia N.º 309 que n'esta data  
foi enviada á thesouraria,  
da Fazenda Municipal, de

Antônio da Silva, proprietário  
residente na Rua da Igreja de Paranhos n.º 118,  
que pretendendo remodelar as fachadas principal  
e lateral do prédio de sua residência, e ampliar  
a retrete existente, com um aparelho de autoclis-  
mo e fossa na parte exterior do prédio, conforme  
o projecto junto.

Solicita da Câmara  
Deferimento

Porto, 12 de Outubro de 1922

Pelo requerente

Diocese N.º 552  
de 14 de Maio de 1923

Antônio da Silva

Requisição

1983

R.E.  
3ª REPARTIÇÃO  
Registo. 1983  
12-10-922

Leabra 208495  
Judegar 56923  
E. O. Almeida

Handwritten signature in red ink.

... no Terceiro  
da informação  
... em nome da Comissão Executiva,  
24 de Maio de 1943



Luis de Jesus ...

24 DE Maio DE 1937

O PRÉSIDENTE



Senhor Comissário Fiscal

Com  
Luz Camará

Memoria descriptiva.

O projecto que submetto á quitação destina-se á remodelação com arca massa de areia e cimento imitando do granito das fachadas lateraes e principal do prédio n.º 118 da Rua da Igreja de S. Paolos, do qual é proprietario Antunes Augusto da Silva.

Consta tambem de ampliação á altura, de uma utete já existente para funcioes com aparelho de autoelivante, e uma fossa e canalizações na parte posterior do prédio.

O tecto da utete ficará com a altura de 3,25<sup>m</sup>, o pavimento devidamente lastrilhado e a fossa feita de harmonia com o regulamento de Salubridade das Edificações Urbanas, assim como toda a installação sanitaria.

Comprenda a fachada, um muro  
e portas lateraes.

Todas as portas e caixilhos mud  
pintados a tintas d'azul, e as  
raes dos paucos rebocados a  
argamassa de cor.

9  
Lote, 12 de outubro de 1922

Filipe Norberto de Souza

Escrito em Curitiba

APPROVADA COTA DO CAMARA  
27 DE Maio DE 1973  
ARQUITECTO RESIDENTE




Antonio da Silva


Projecto a que se refere  
o requerimento de  
Anthero Augusto da Silva  
Rua da Igreja de Paranhos

N<sup>o</sup> 118


Escala = 1/100.

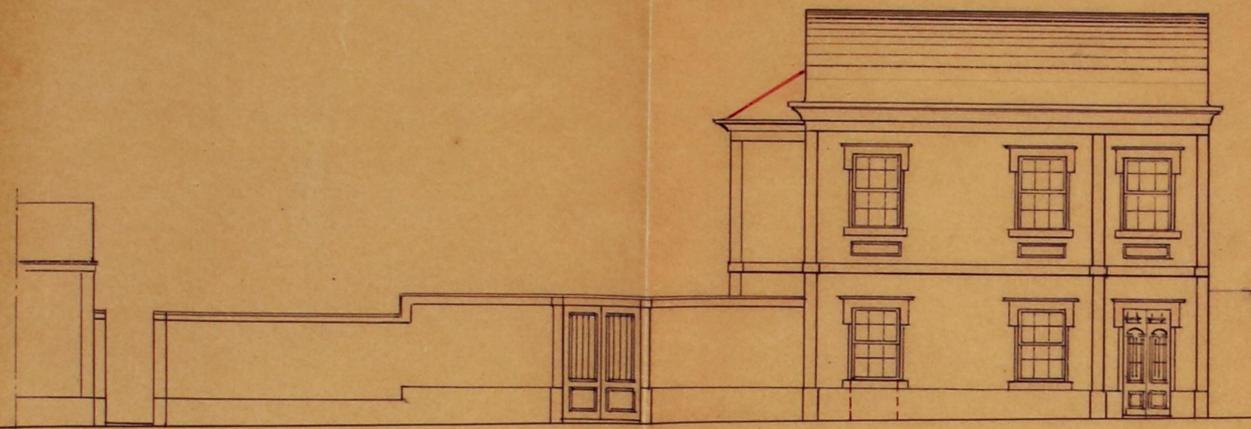


= Fachada principal =

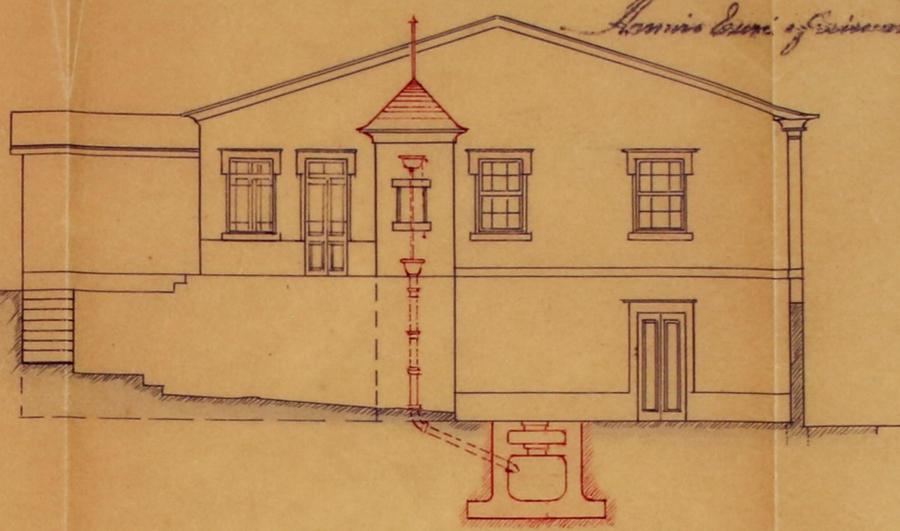

= Corte e fachada da longitudinal =

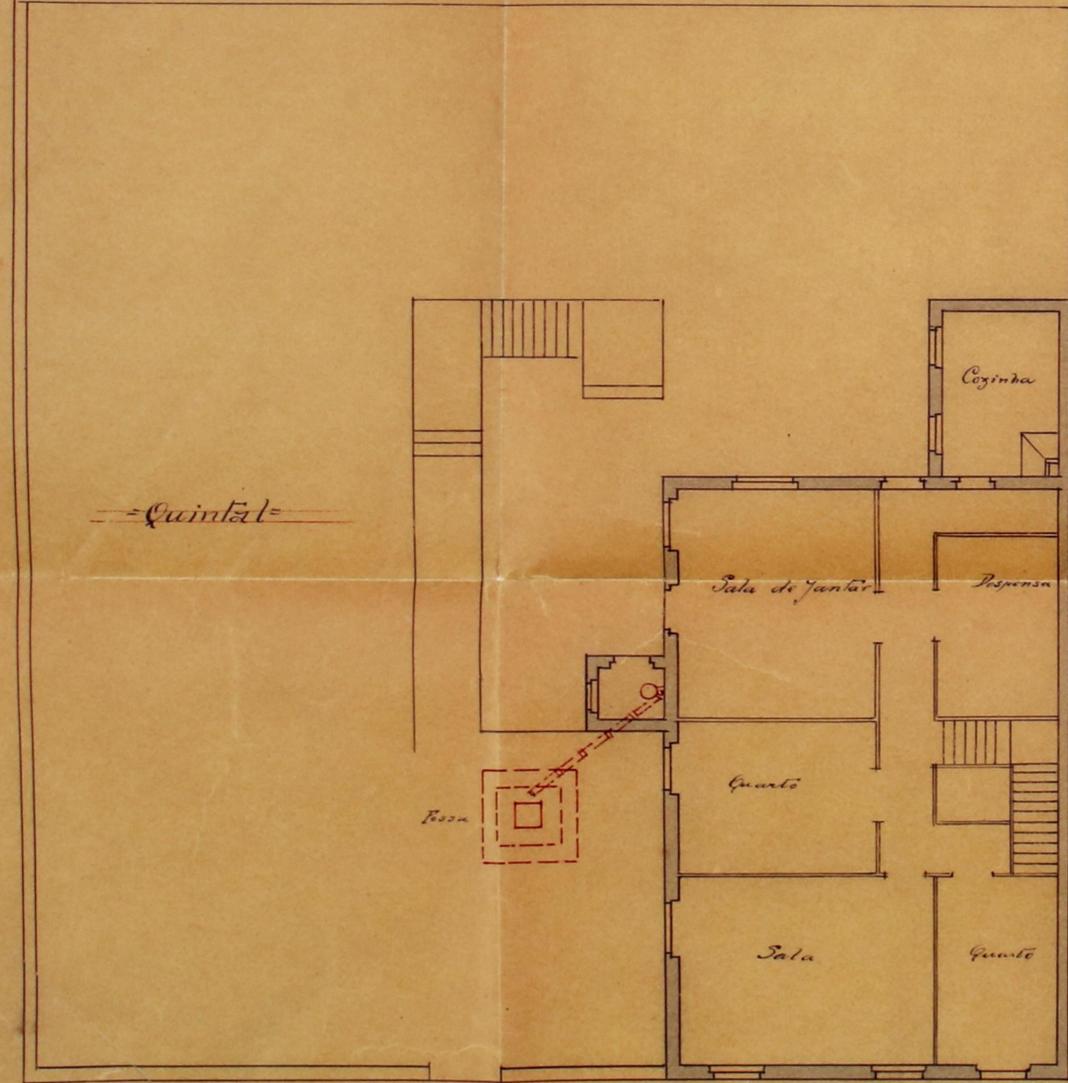

= Quintal =

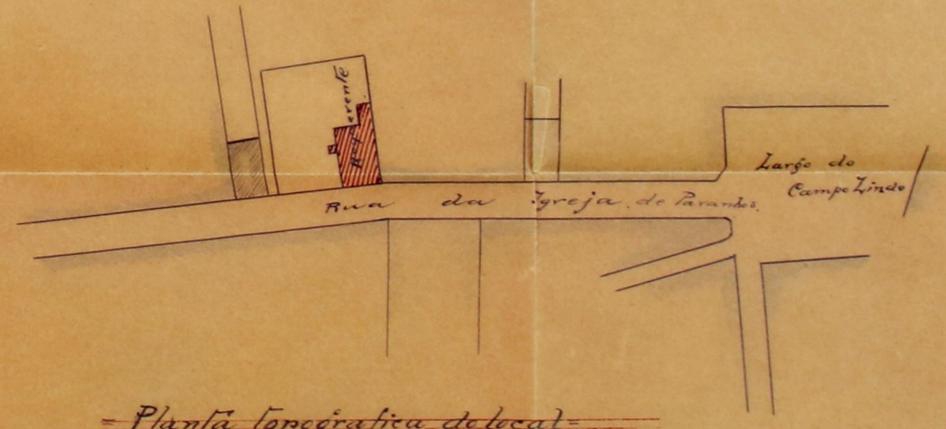

= Planta topografica do local =

Escala = 1/1000.

10-10-72

Antonio da Silva  
Arquitecto Residente



Edifício do projecto n.º 1933, a que se refere o requerimento de Antero Augusto da Silva.


284




APPROVADA. PORTO EM CAMARA,

24 DE Maio DE 1913

O PRESIDENTE

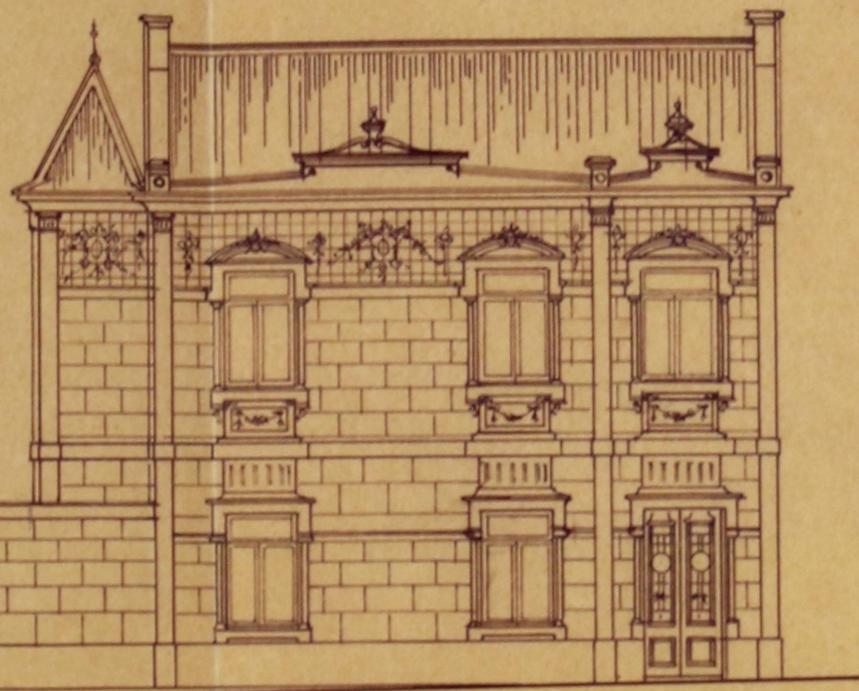

Fachada principal

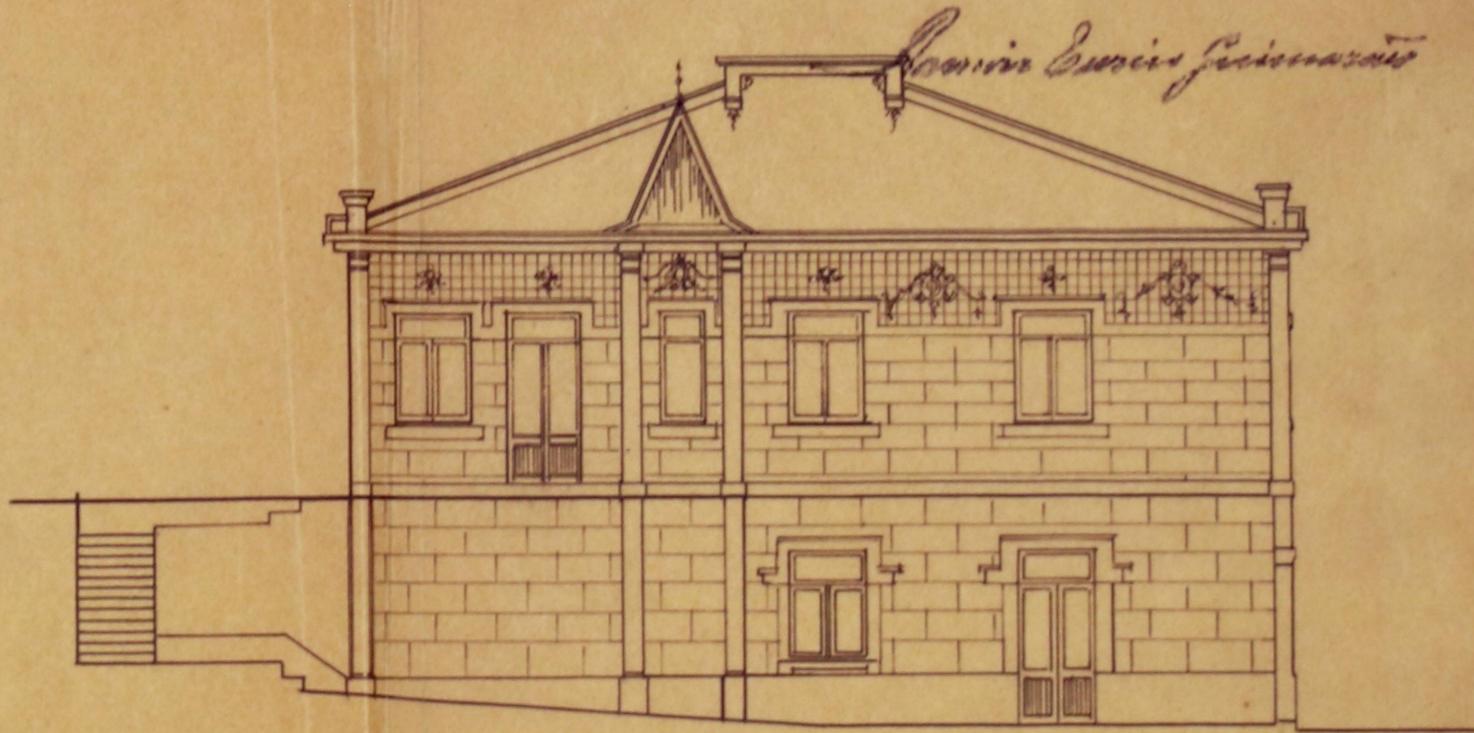

Fachada lateral

Escala = 1/100

Provincia  
Lisboa



Registo { N.º 1983 *R.E.X.*  
 Data 12-10-22

Licença { N.º .....  
 Data .....



# Câmara Municipal do Porto

3.ª Repartição — TÉCNICA

## OBRAS DIVERSAS

Especificação da obra: *remodelar fachadas e ampliar nelas*

Requerente: *Milhero Augusto Silva*

Morada: .....

Situação da obra: *rua da Igreja de Paranhos, 118*

Responsável: .....

Está nos casos do art. .... do Cod. de Post. ....

Declaração de responsabilidade: .....

Projecto da obra: *Satisfaz 1.ª Fiscalização 27/4 de Lagares*

*13-X-922*

*A. M. Silva*

*Nota uma vez mais collector de Saneamento.*

*14-X-922*

*Serafim*  
*Vic. of. 4*

Condições a impôr:

Alinhamento: a requerer

Nível de soleiras: " " "

Depósito: ~~30400~~ 30400

Licença: ~~9000~~ 34000

Taxa ~~64000~~ 143.25

Imp. rel. 450  
2.1. 1.00

Observações: 208.75

A' Comissão de Estética

16-X-922

A. Rodrigues

COMISSÃO DE ESTÉTICA

DA  
CIDADE DO PORTO

Sessão de 18 de out. de 1922

O Secretário

[Signature]

**REPROVADO**

Pela razão exposta  
ao anexo do projecto

[Signature]

COMISSÃO DE ESTÉTICA

DA  
CIDADE DO PORTO

Sessão de 10 de jan. de 1923

O Secretário

[Signature]

[Signature]

Presidência

Informo que visto o parecer da Comissão de Estética, o pedido não está em termos de deferimento.

11-1-923

Proposto  
em 11-1-923  
deferimento  
a Eng.º Chefe  
[Signature]

Ally

R.E.  
3ª REPARTIÇÃO  
Registo 1983  
12-10-920

CMP  
AG

Junto com novo requerimento acompanhado  
do de número em 21.2-923

*Ally*

#1 Co. de Estética

8-3-923

*A. Medeiros*

COMISSÃO DE ESTÉTICA  
DA  
CIDADE DO PORTO

**APROVADO**

Sessão de 14 de Março de 1923

O Secretário

*Seabra*

*Frederecolivares*

*Ally*

*Camilo*

Informe que o pedido está em termos de deferimento,  
devendo a obra ser executada em harmonia com os desenhos apre-  
sentados em 21 de Fevereiro findo.

16-3-923

o Eng. Chefe,

Proposto nos  
termos de  
informação  
de 21 de Fevereiro

M. L.

# Câmara Municipal da Cidade do Porto

ANO CIVIL DE 1923

Guia de entrada de depósito N.º 309

Despacho de 24 de Maio de 1923

Dinheiro corrente.....	30\$00
Papeis de crédito.....	\$
Total Esc. ..	30\$00

Pela presente guia vai Intero Augusto da Silva entrar no Cofre desta Municipalidade com a quantia de trinta escudos em dinheiro

como depósito de garantia ás condições em que lhe foi concedida a licença n.º 552 para remodelar as fachadas principal e lateral do prédio que possui na rua da Igreja de Francho n.º 118, bem como ampliar os portões do mesmo prédio.

; quantia de que o respectivo tesoureiro passará o competente recibo.

Porto e Repartição de Fazenda Municipal, 14 de Maio de 1923

O Chefe da 2.ª Repartição Municipal,

Jose Pinto Furtado

Recebi a quantia de trinta escudos

*supra mencionada.*

Tesouraria Municipal do Porto, em 14 de Maio de 1923


Registada

Em 14 de Maio de 1923

O Tesoureiro,

[Signature]

[Signature]

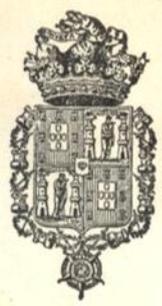

# Câmara Municipal do Porto

## 3.ª REPARTIÇÃO — 2.ª Secção

Concede-se licença a *António Augusto da Silva* para que possa remodelar as fachadas principal e lateral, do prédio que possui na rua da Igreja de Paranhos, n.º 118, e bem assim ampliar as retretes do mesmo prédio, conforme o projecto e respectivo aditamento que lhe foram aprovados em 24 de Maio ultimo, com a condição de as fachadas serem executadas segundo o desenho apresentado em 21 de Fevereiro findo.

Requerente sujeitar-se-ha ao alvarante que lhe for determinado.

Pôrto e Paços do Concelho, 14 de Maio de 1923.

(a) *A. J. Miranda* Engenheiro Chefe da 3.ª Repartição, subscrevi.

O Presidente da Comissão Executiva,

(a) *Joaquim B. Silva*

licença . . . . .	34\$00
Taxa . . . . .	14.3\$00
Impresso . . . . .	\$20
Soma — total . . . . .	177\$20

*A. T. 1100*

RECEBI.

*Alvaro Coelho*

REGISTADA.

Depositou na tesouraria do Concelho a quantia de *Trinta*

Esc., conforme a guia n.º 309.