



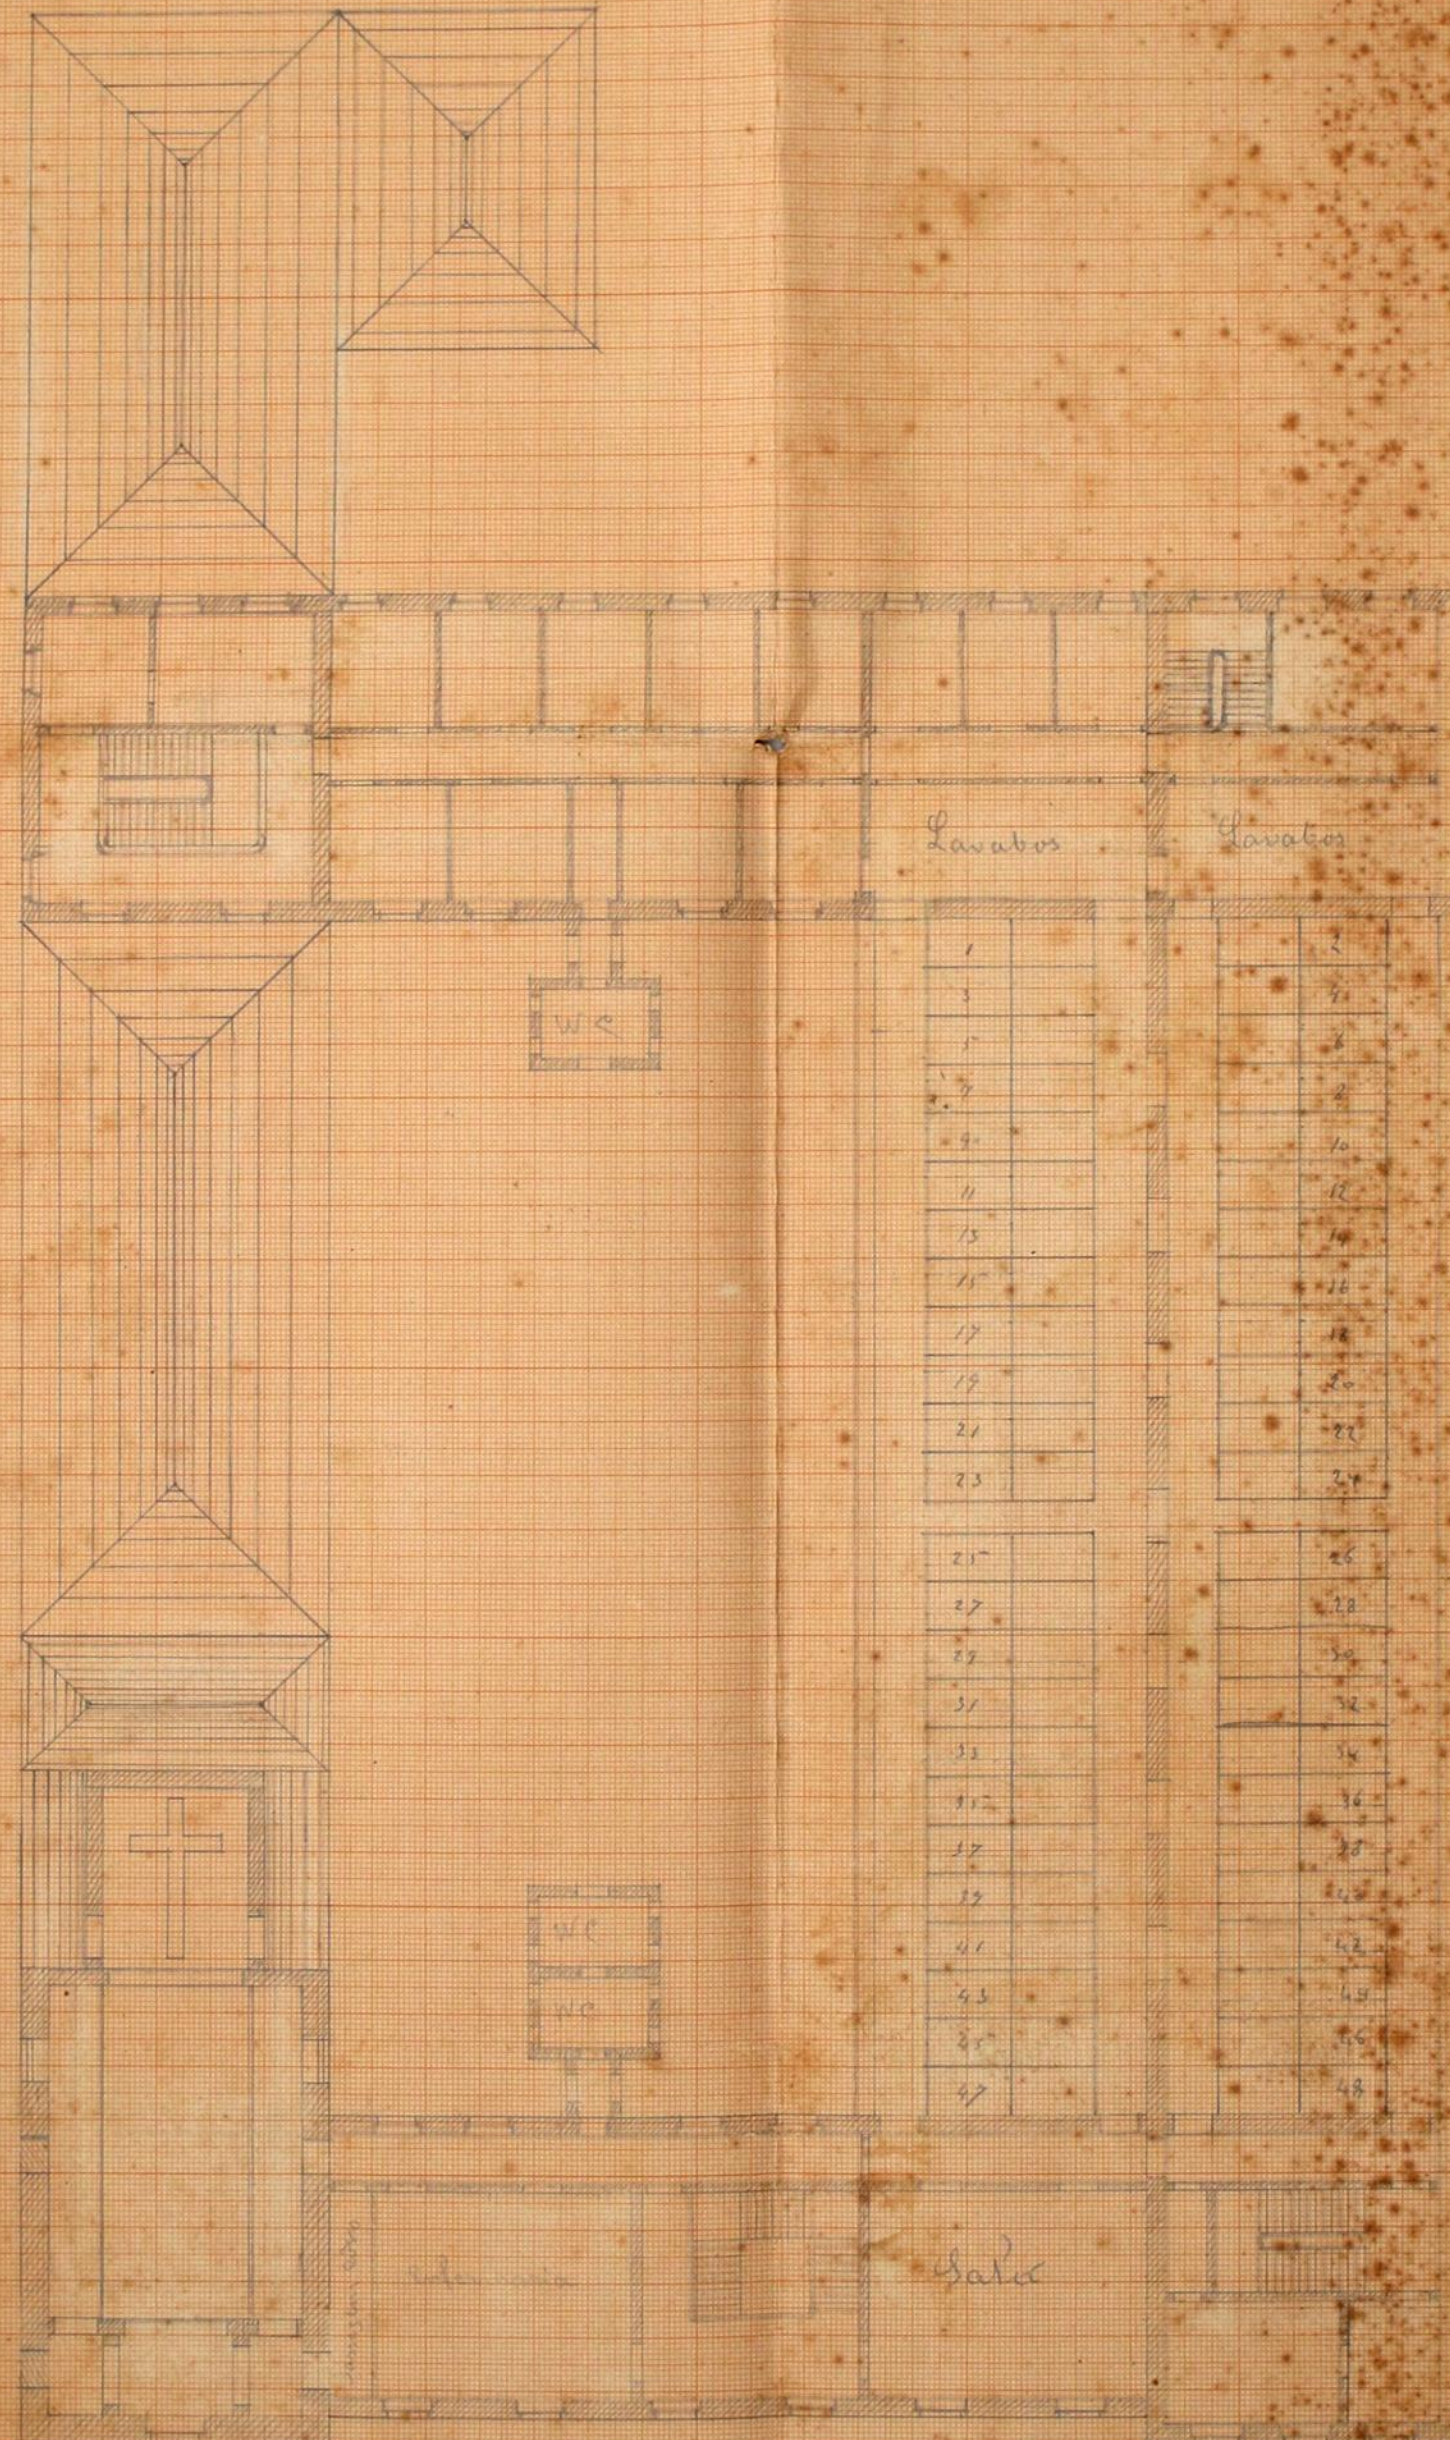

MUNICIPIO DO PORTO

Projecto do Asylo-Escola na rua de Serpa Pinto

ALÇADO PRINCIPAL

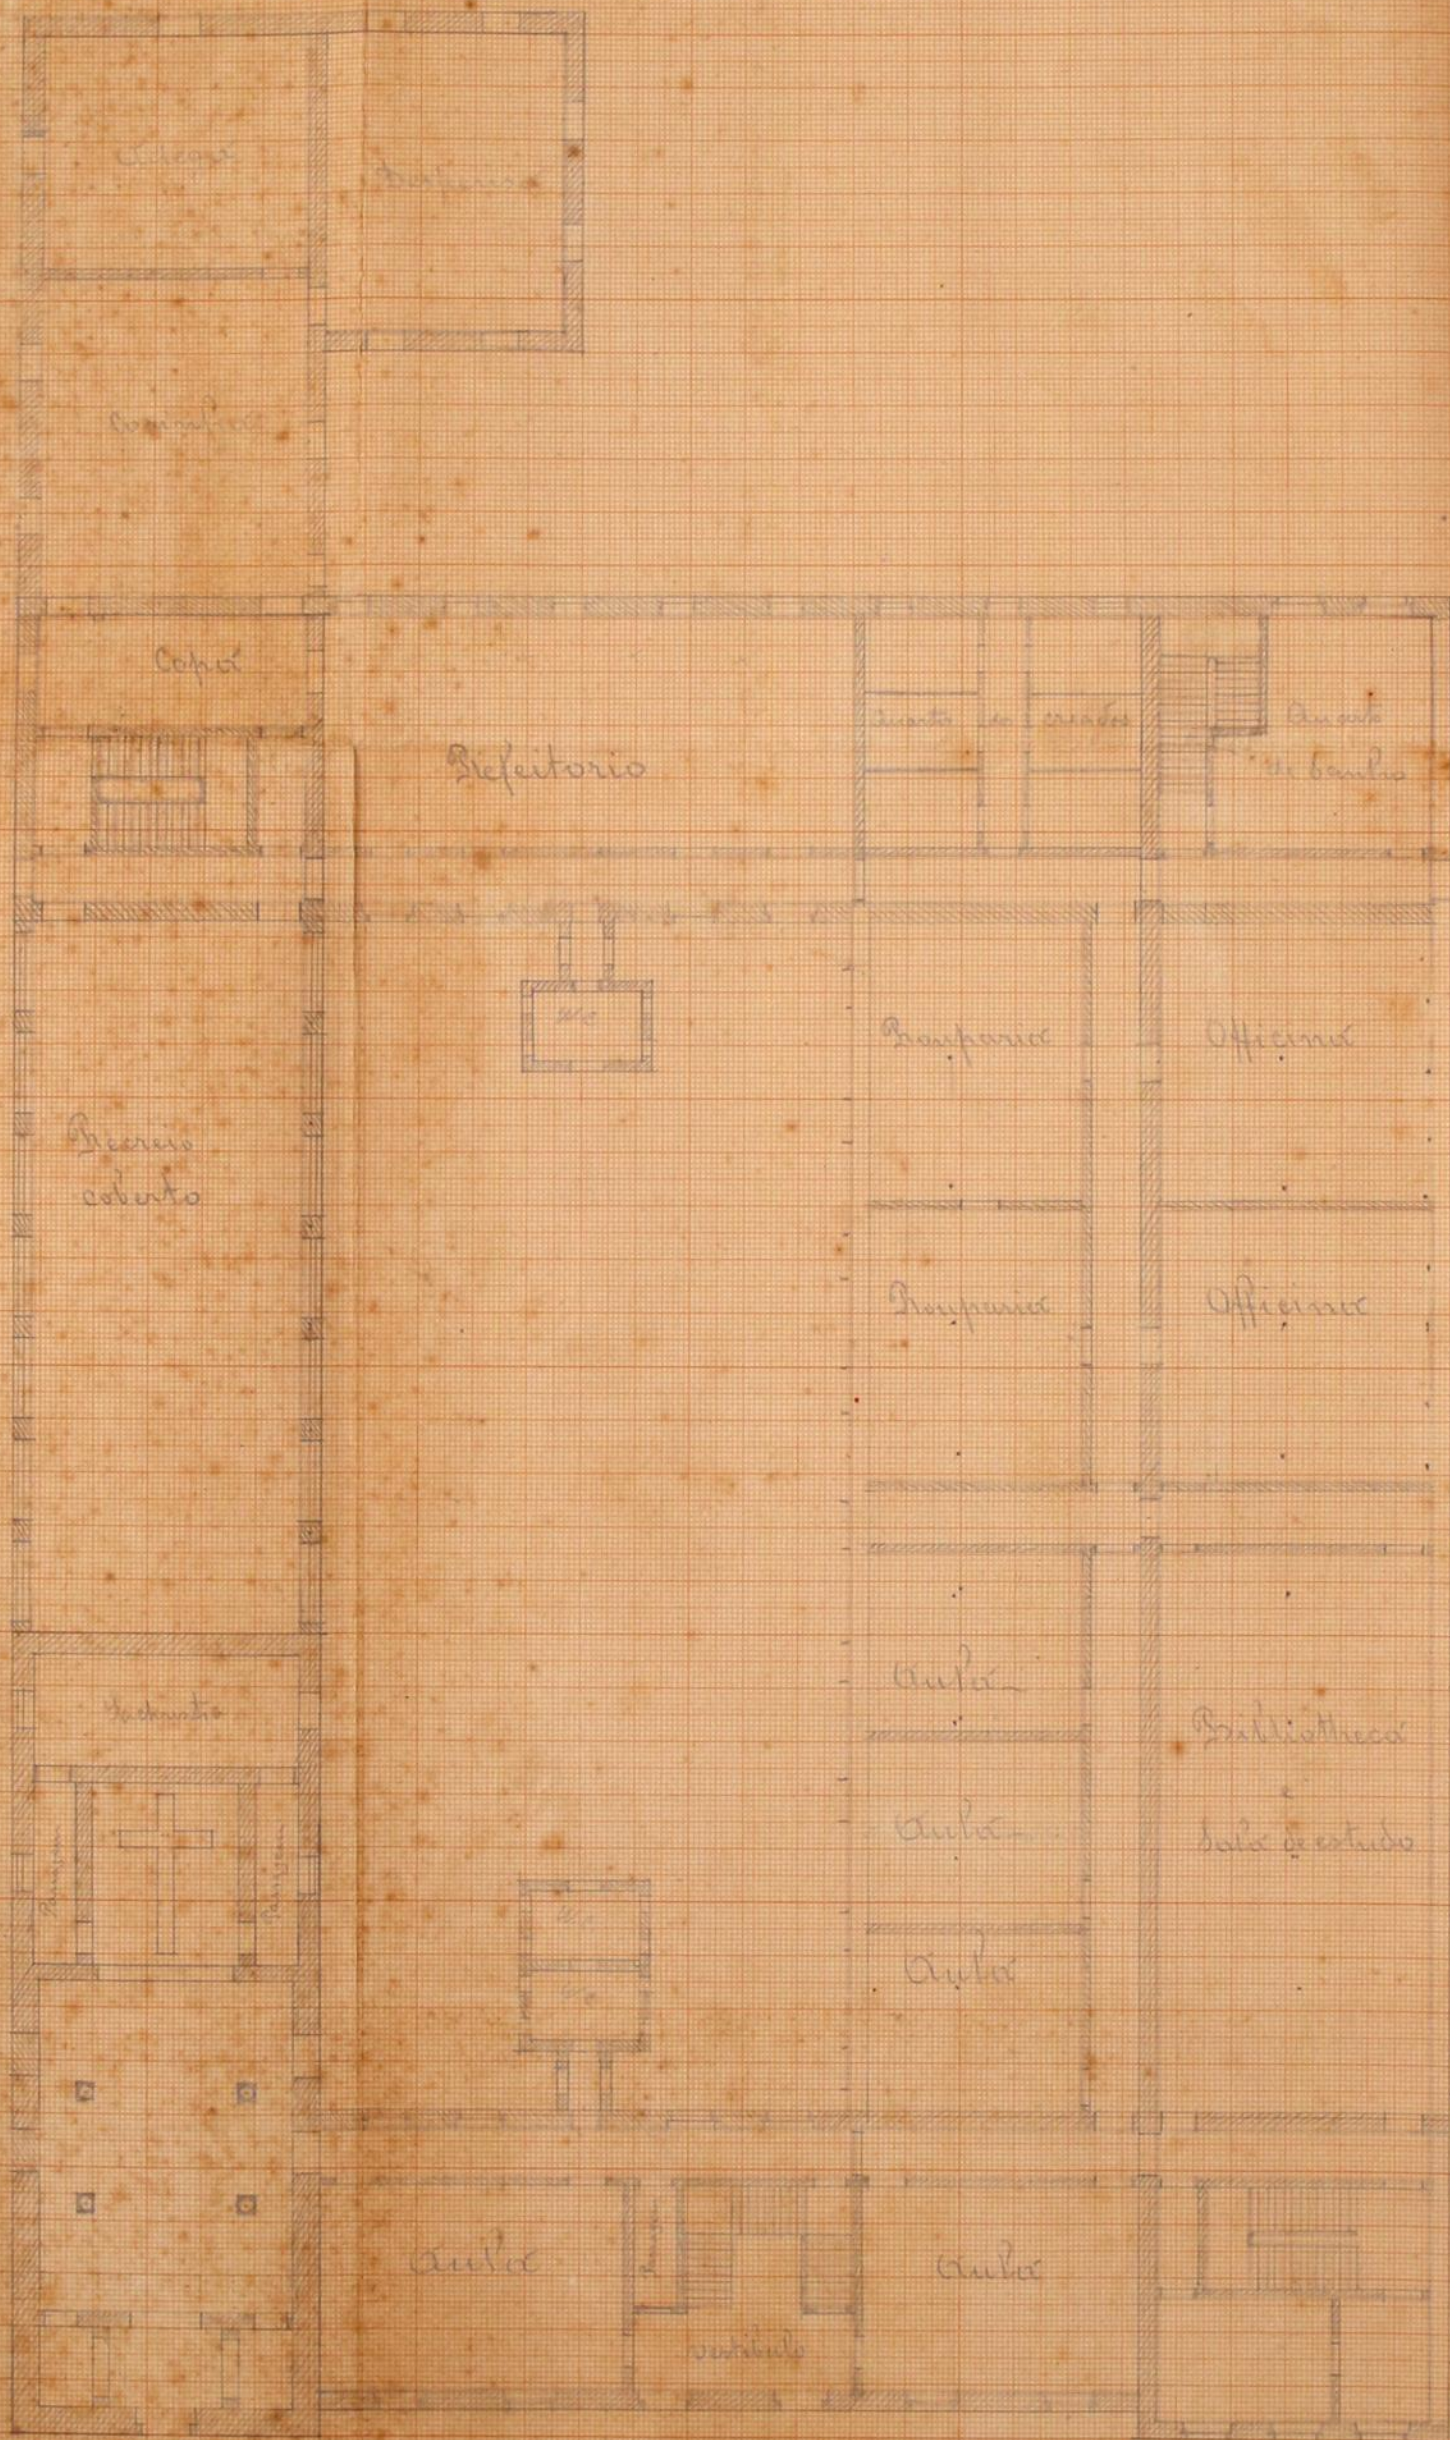

Escala - $\frac{1}{800}$

*Acto e Sessão do Conselho 23 de Novembro de 1891
O Sr. Carlos Fontoura de Mattos
Presidente do Conselho Municipal*

*António Augusto de Sousa
Arquiteto*

