

PROJ.º: EXMO SR. ANTONIO RIBEIRO DOS SANTOS JUNIOR


ESCALA DE 1/50

MUNICÍPIO DE PORTO
Licença-Edificação
APROVAÇÃO
2 DEZ. 1955


DEPARTAMENTO DA DEF. CIVIL



O "TÉCNICO"

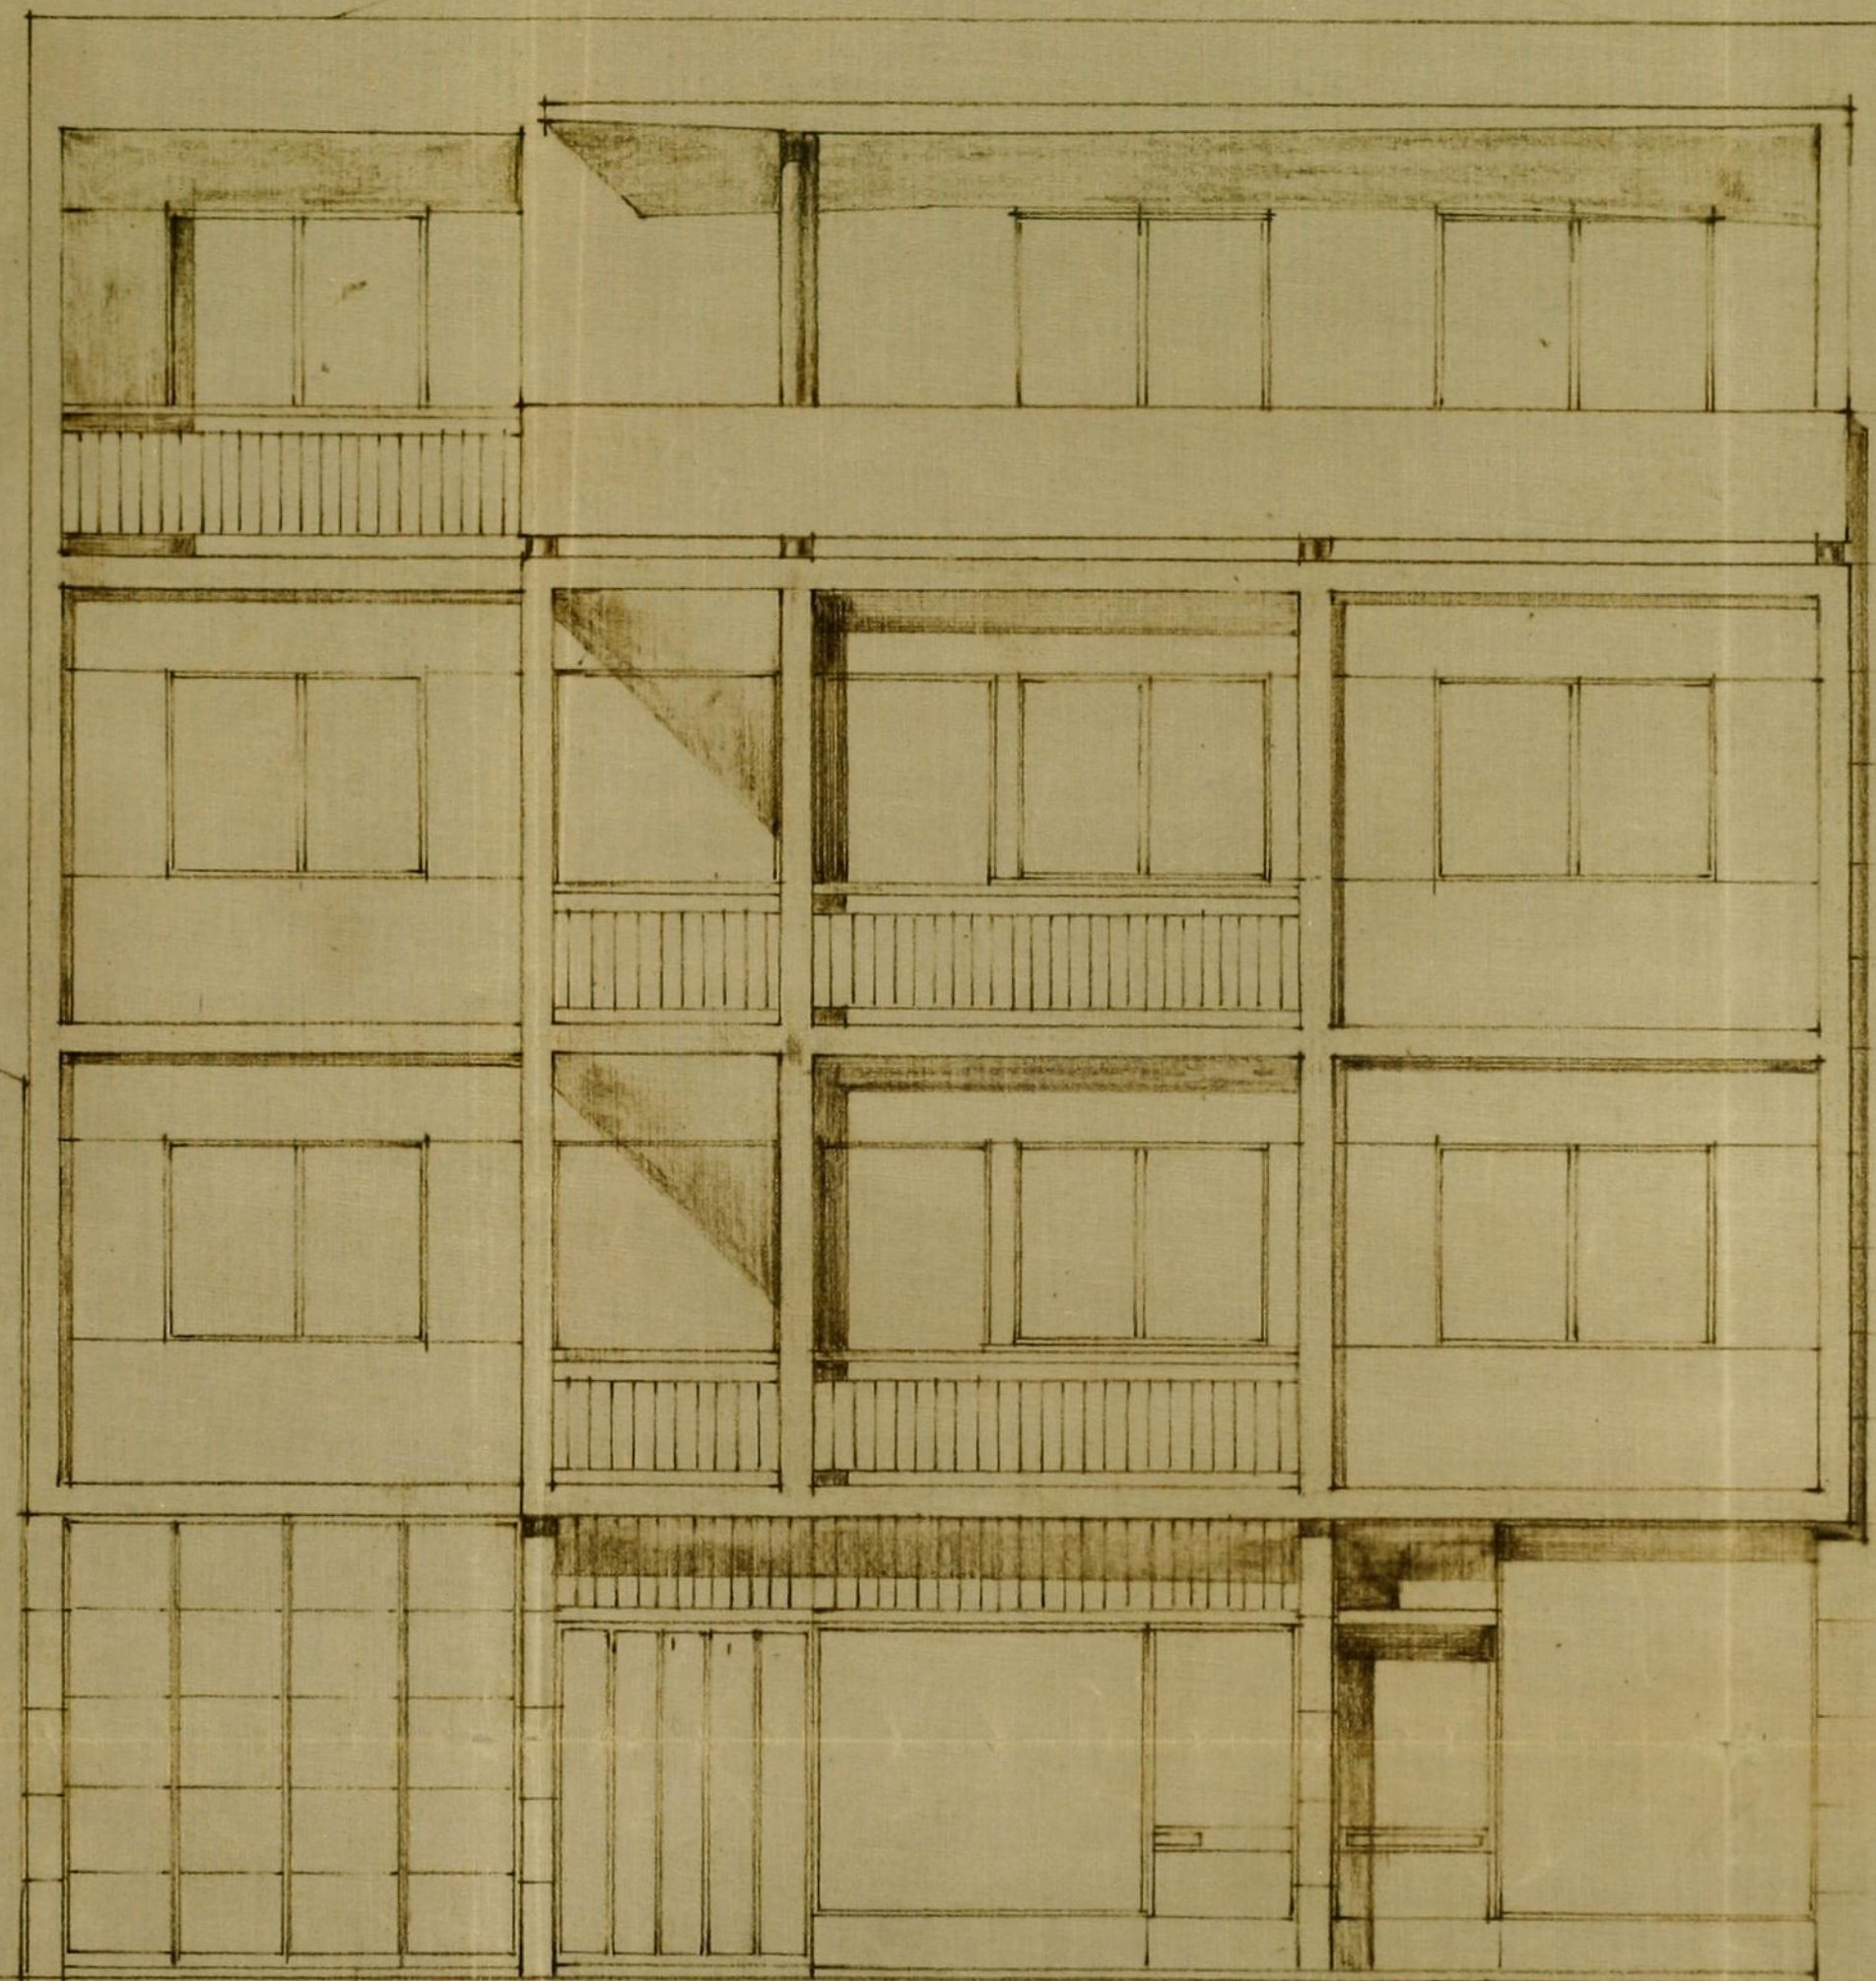

ALÇADO PRINCIPAL

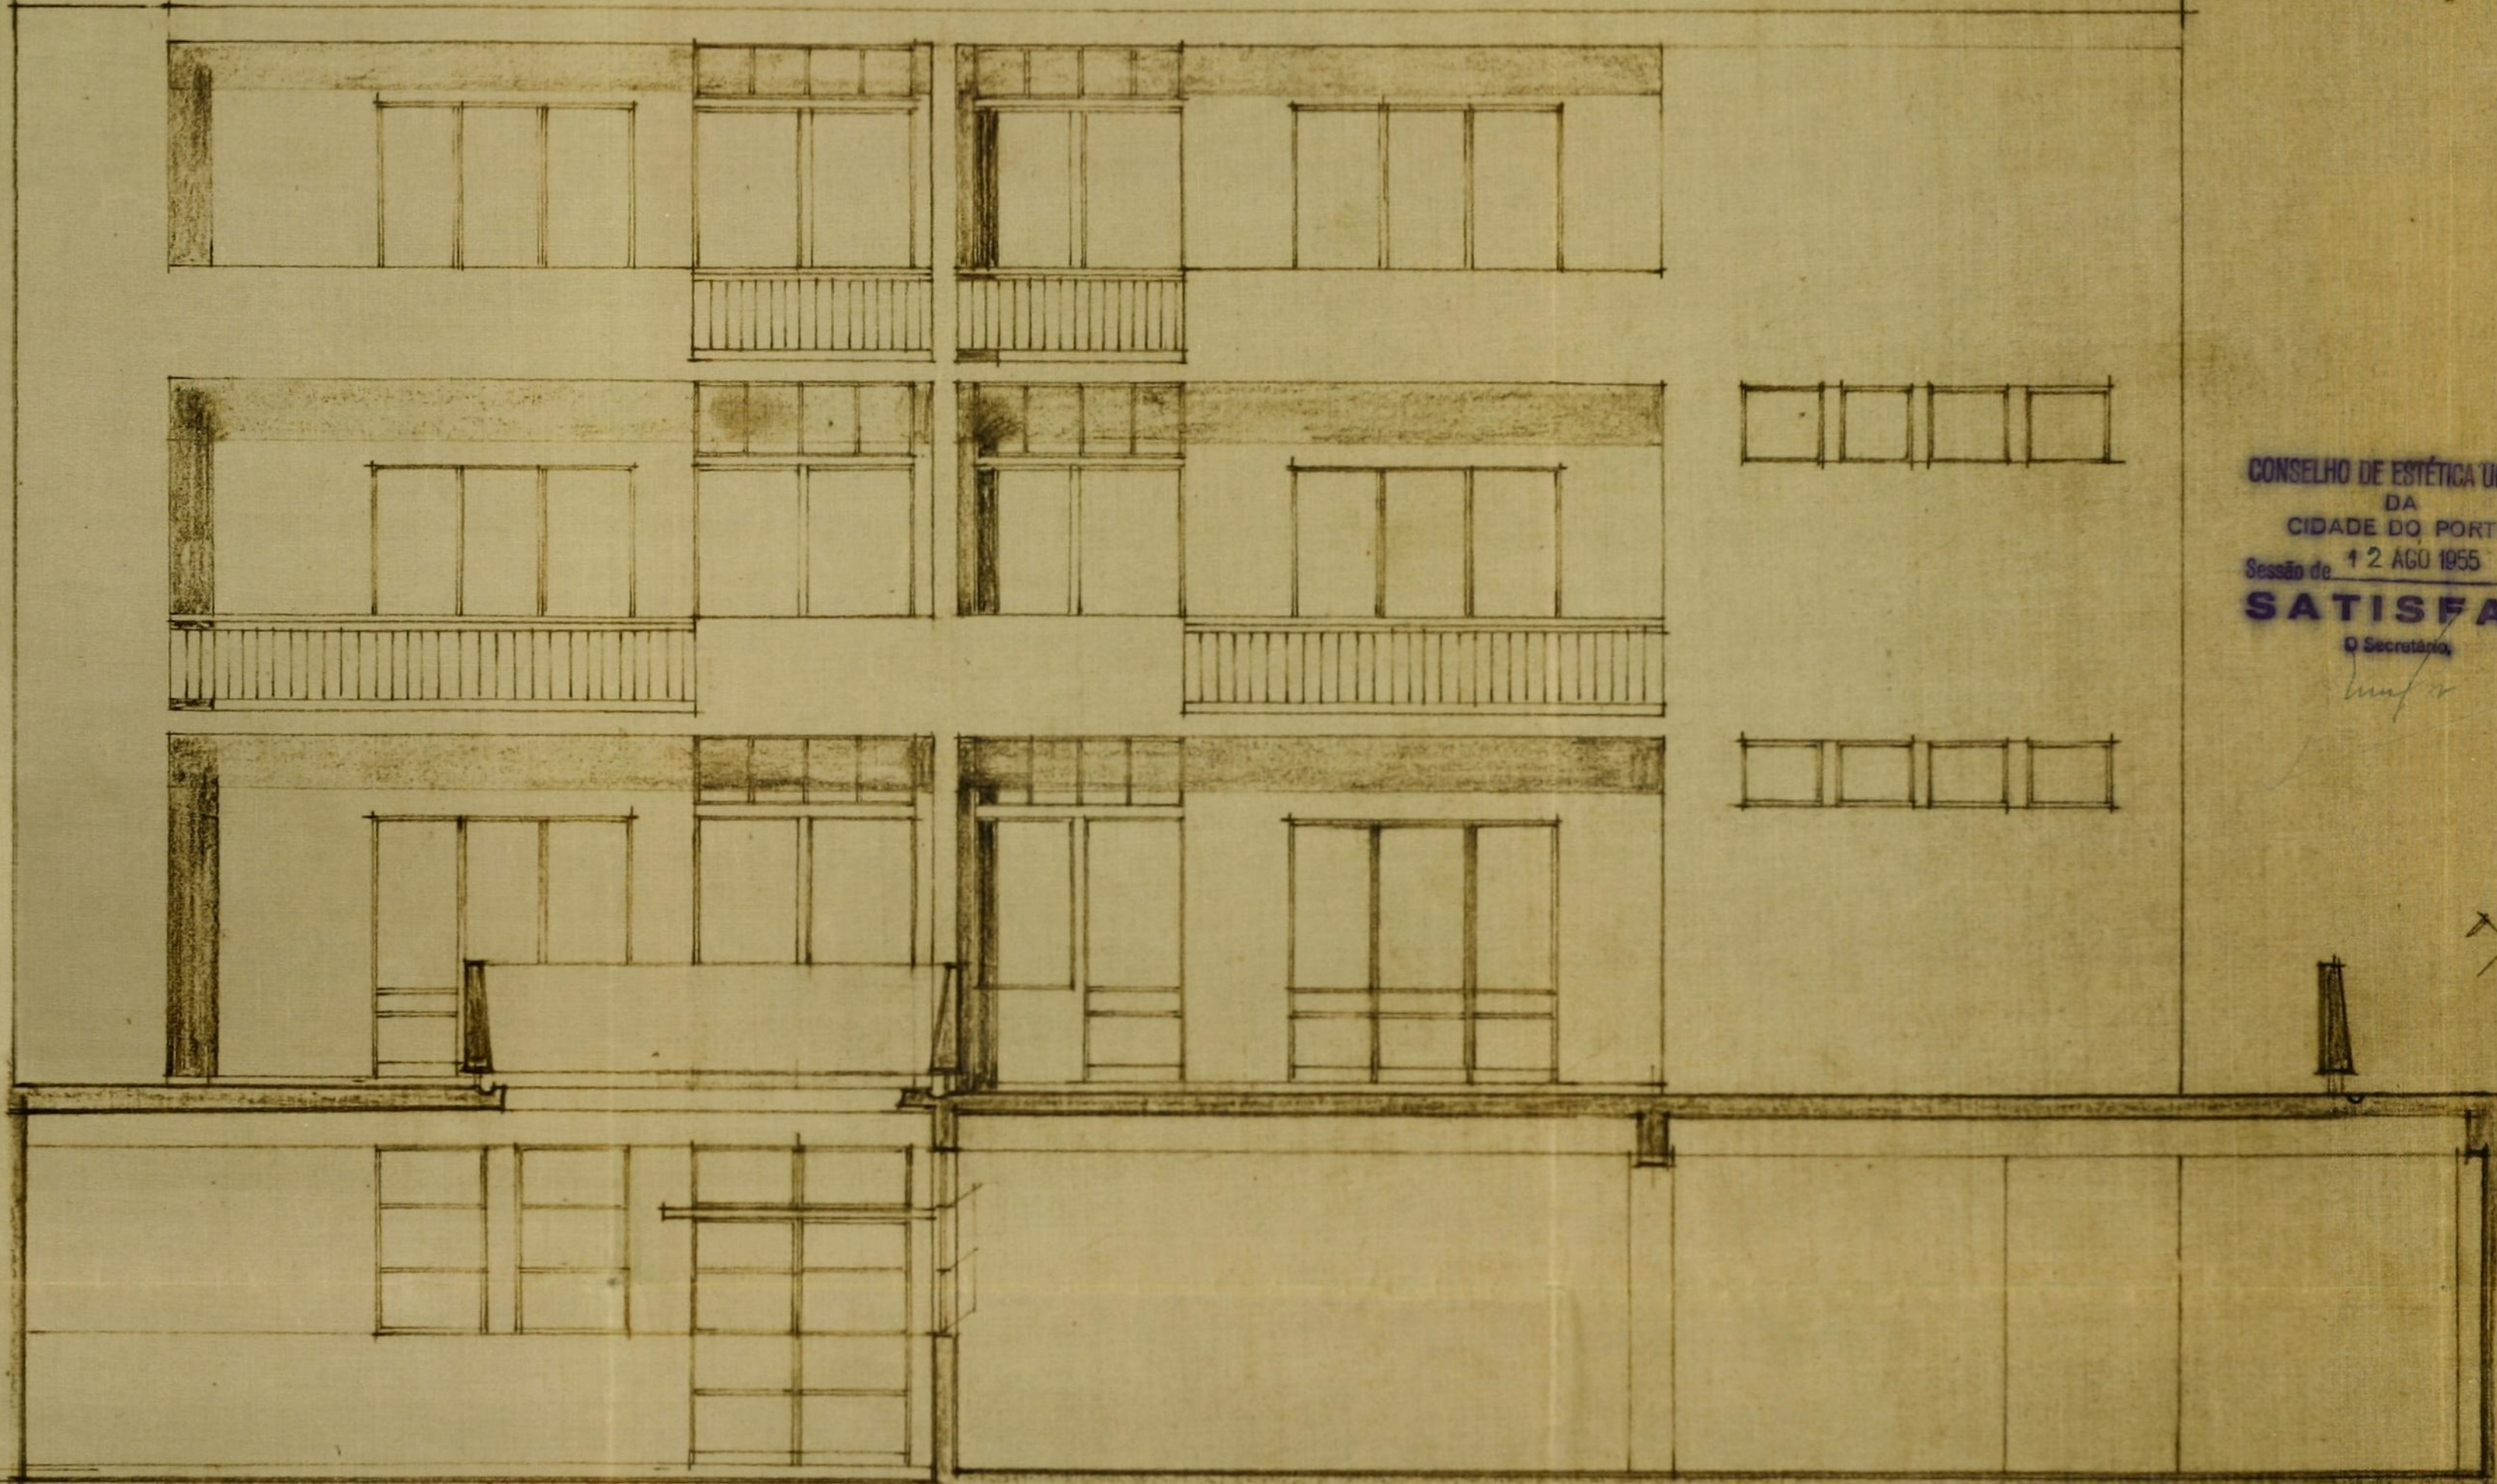

ALÇADO POSTERIOR Adalberto Reis

CONSELHO DE ESTÉTICA URBANA
DA
CIDADE DO PORTO
Sessão de 12 AGO 1955
SATISFAZ
O Secretário