

ADITAMENTO AO PROJETO Nº 11428/55


ESCALA DE 0,02 POR MT.



12/55


Anta Anta
Reg. Anta

APPROVADO
- 2 DEZ 1955
[Signature]

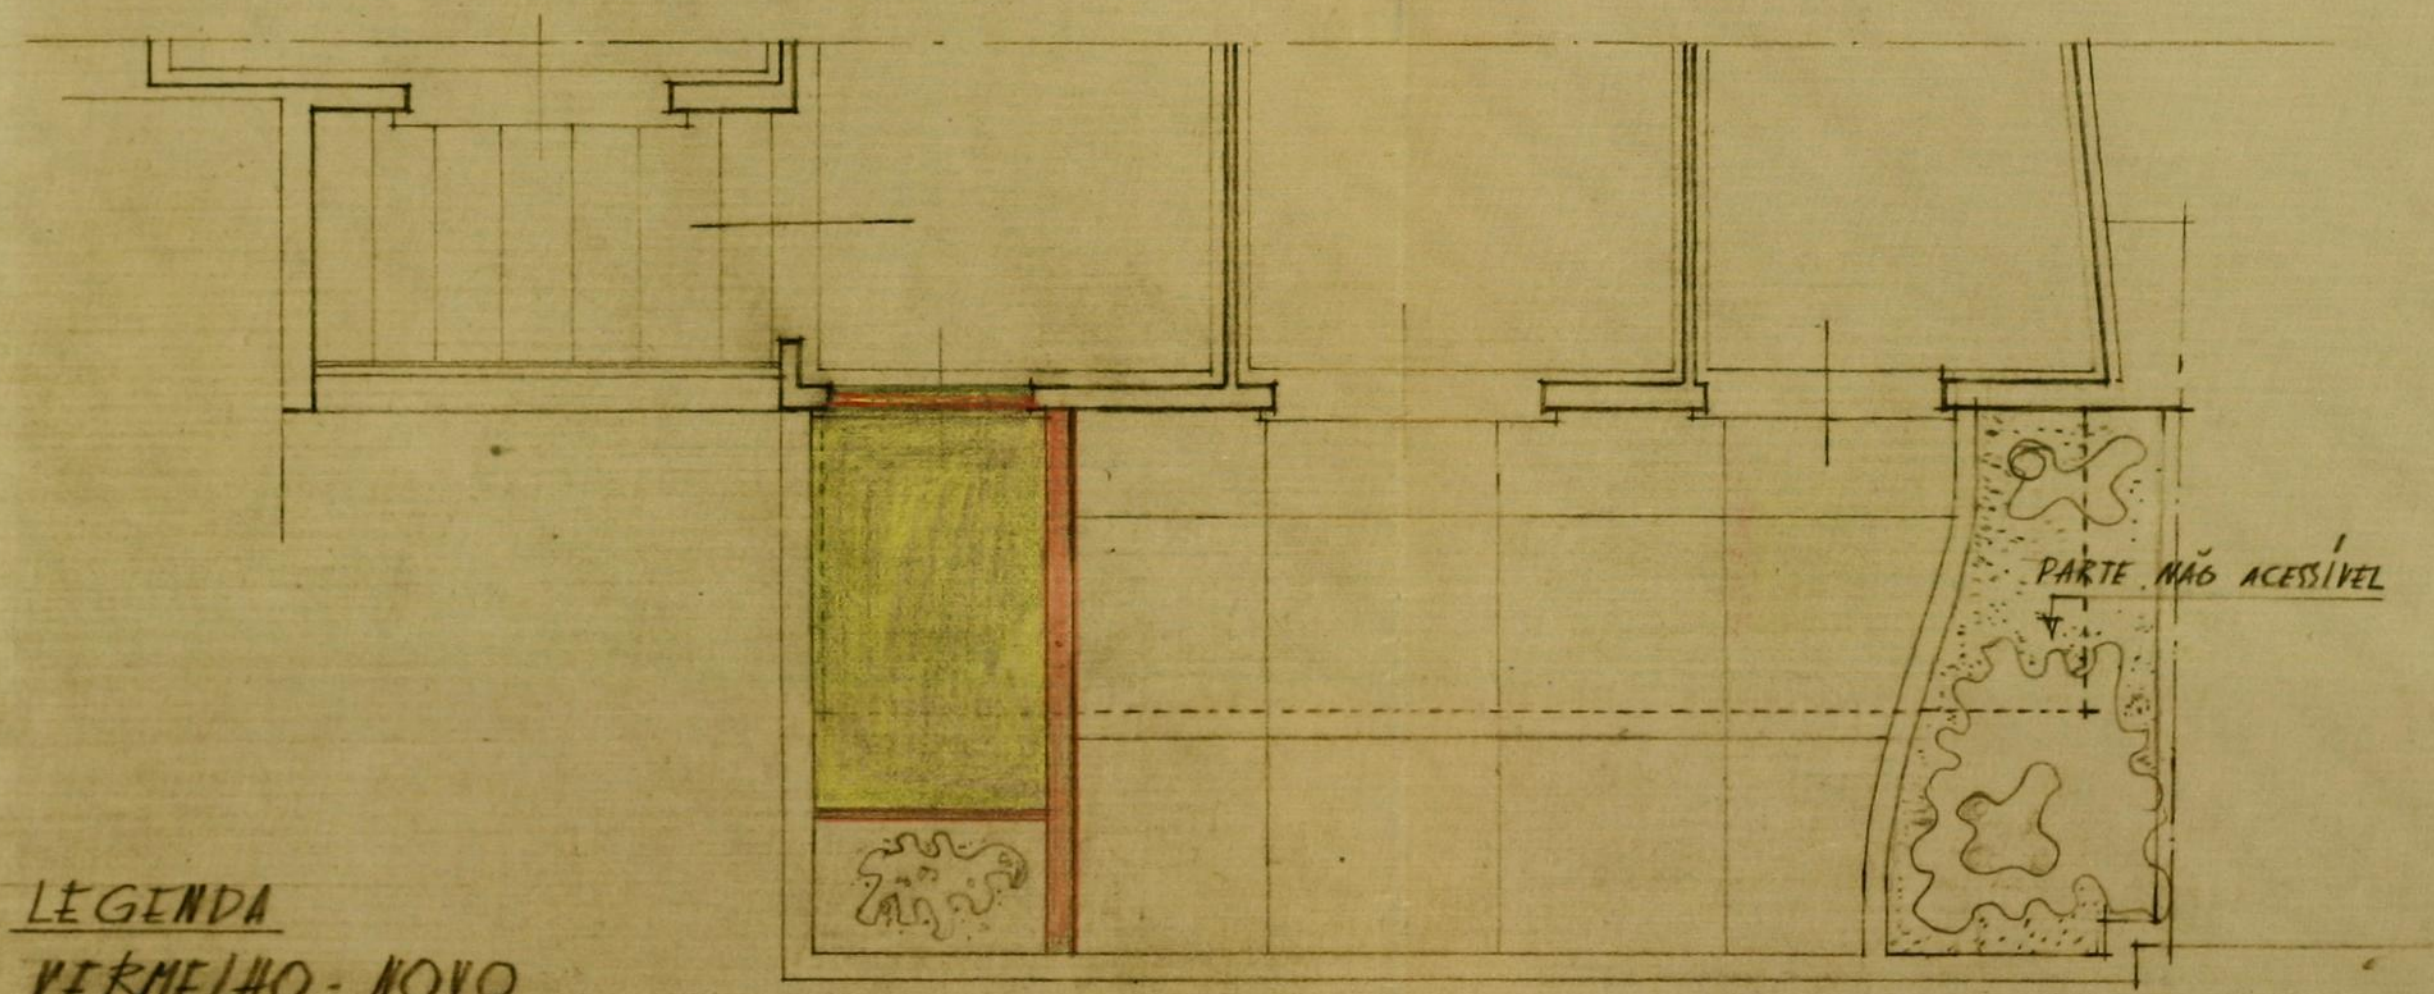


LEGENDA
VERMELHO - NOVO
AMARELO - DEMOLIR

PLANTA do 3º ANDAR

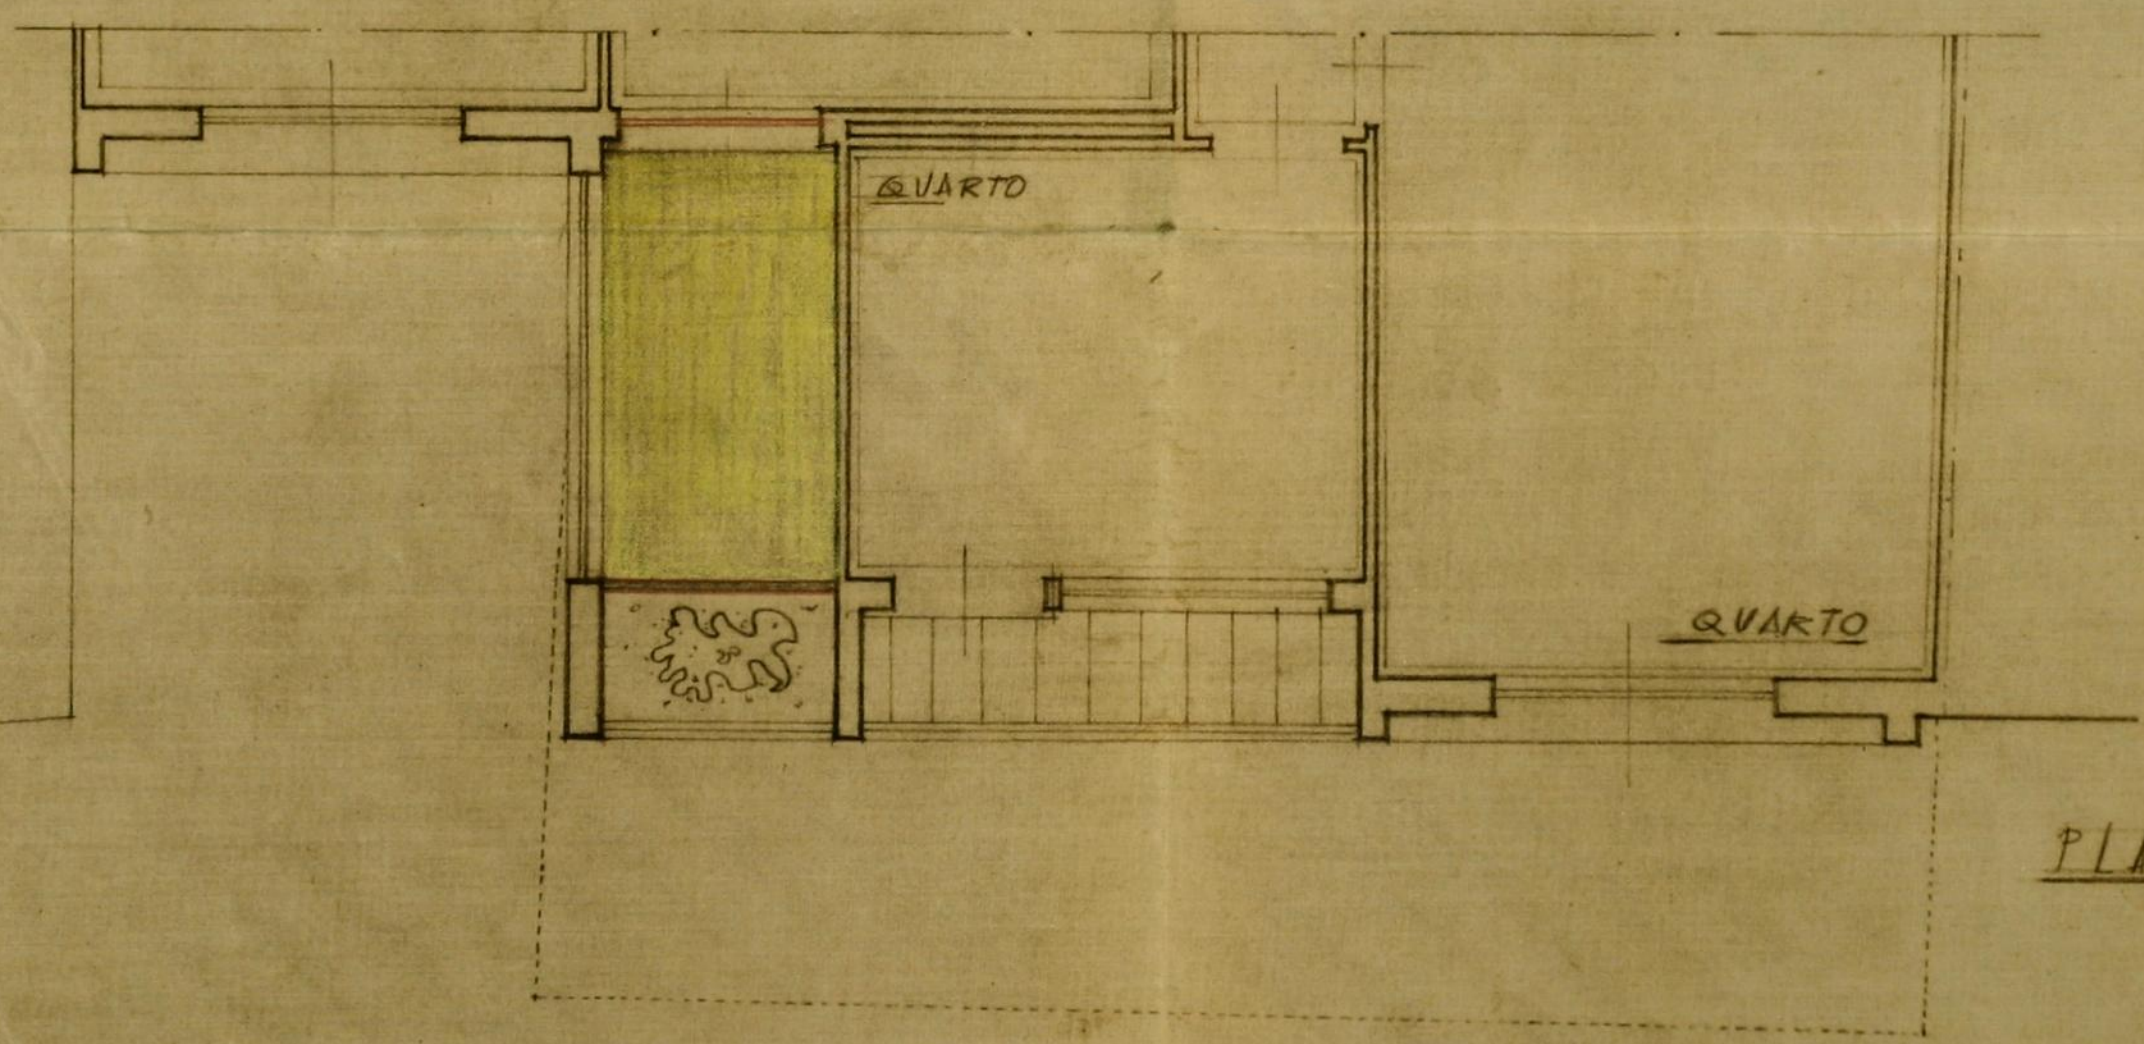

PLANTA do 2º ANDAR

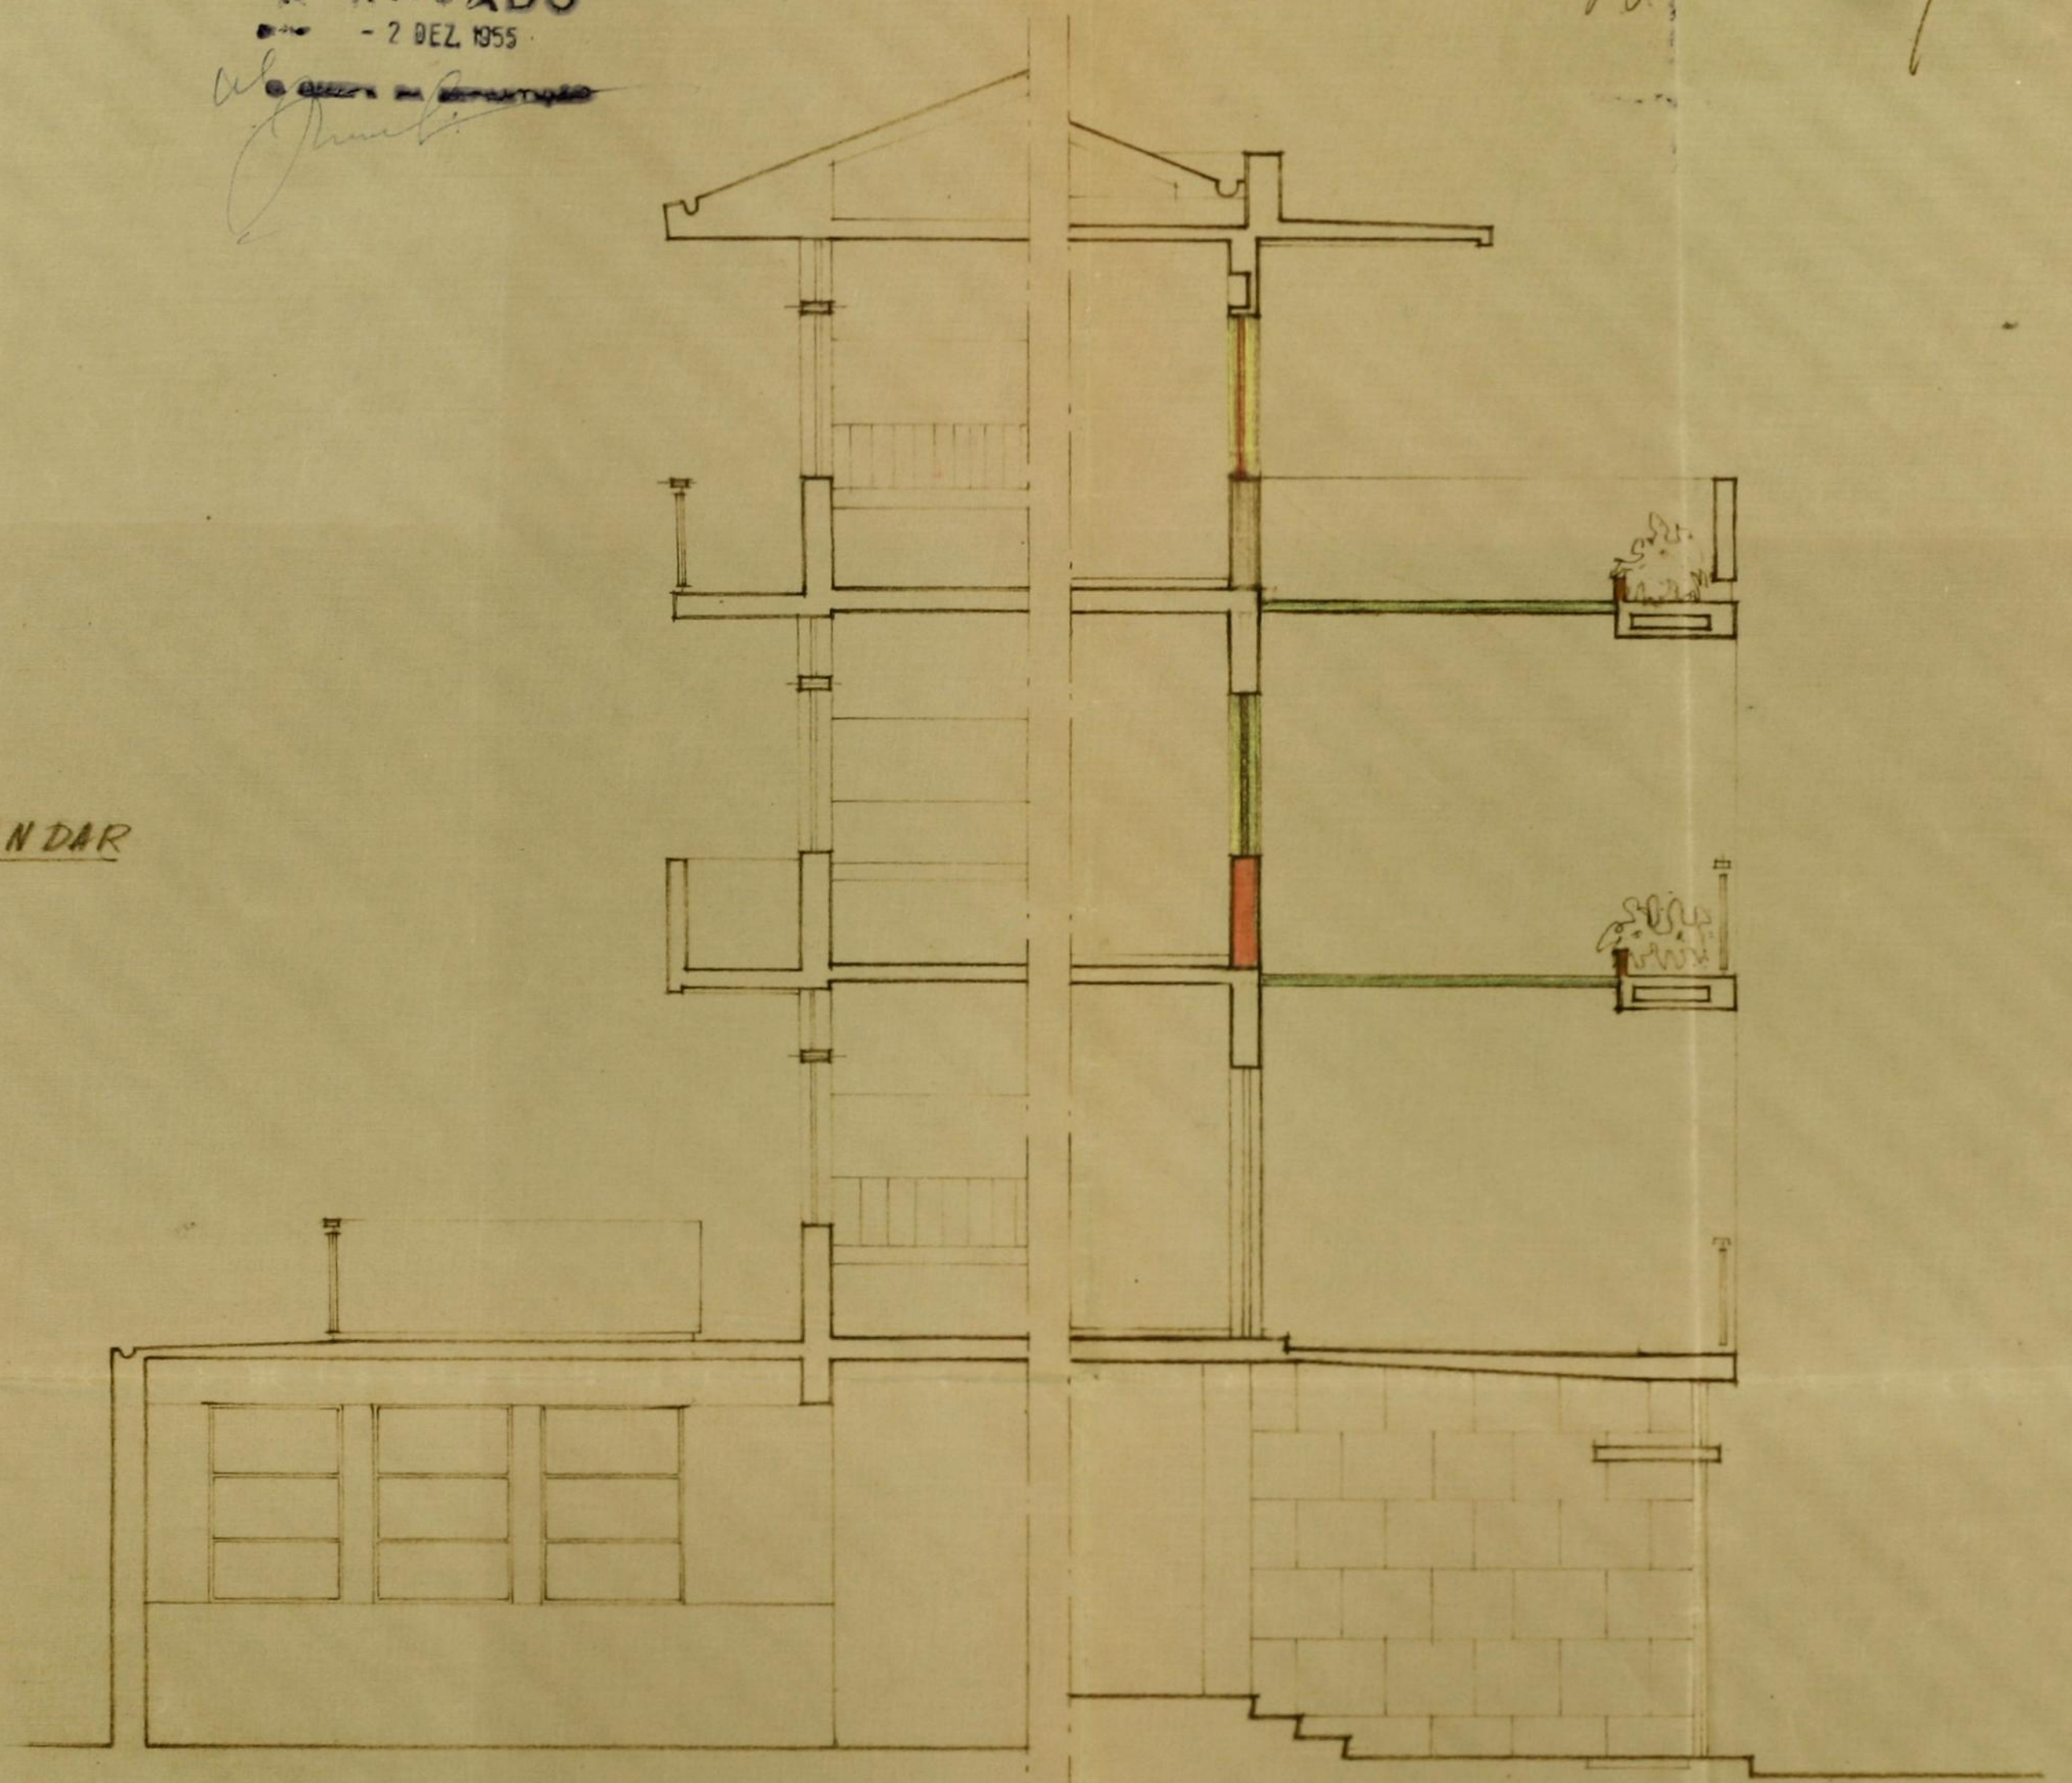

CORTE LONGITUDINAL