


ADITAMENTO AO PROJETO Nº 11428/55
E S C A L A D E 0,02 E 0,01 POR MT.


CONSELHO DE ESTÉTICA URBANA
CIDADE DO PORTO
Sessão de 3 JUL 1956
SATISFAZ

APROVADO
12 OUT. 1956
AL. GOMES DA SILVA

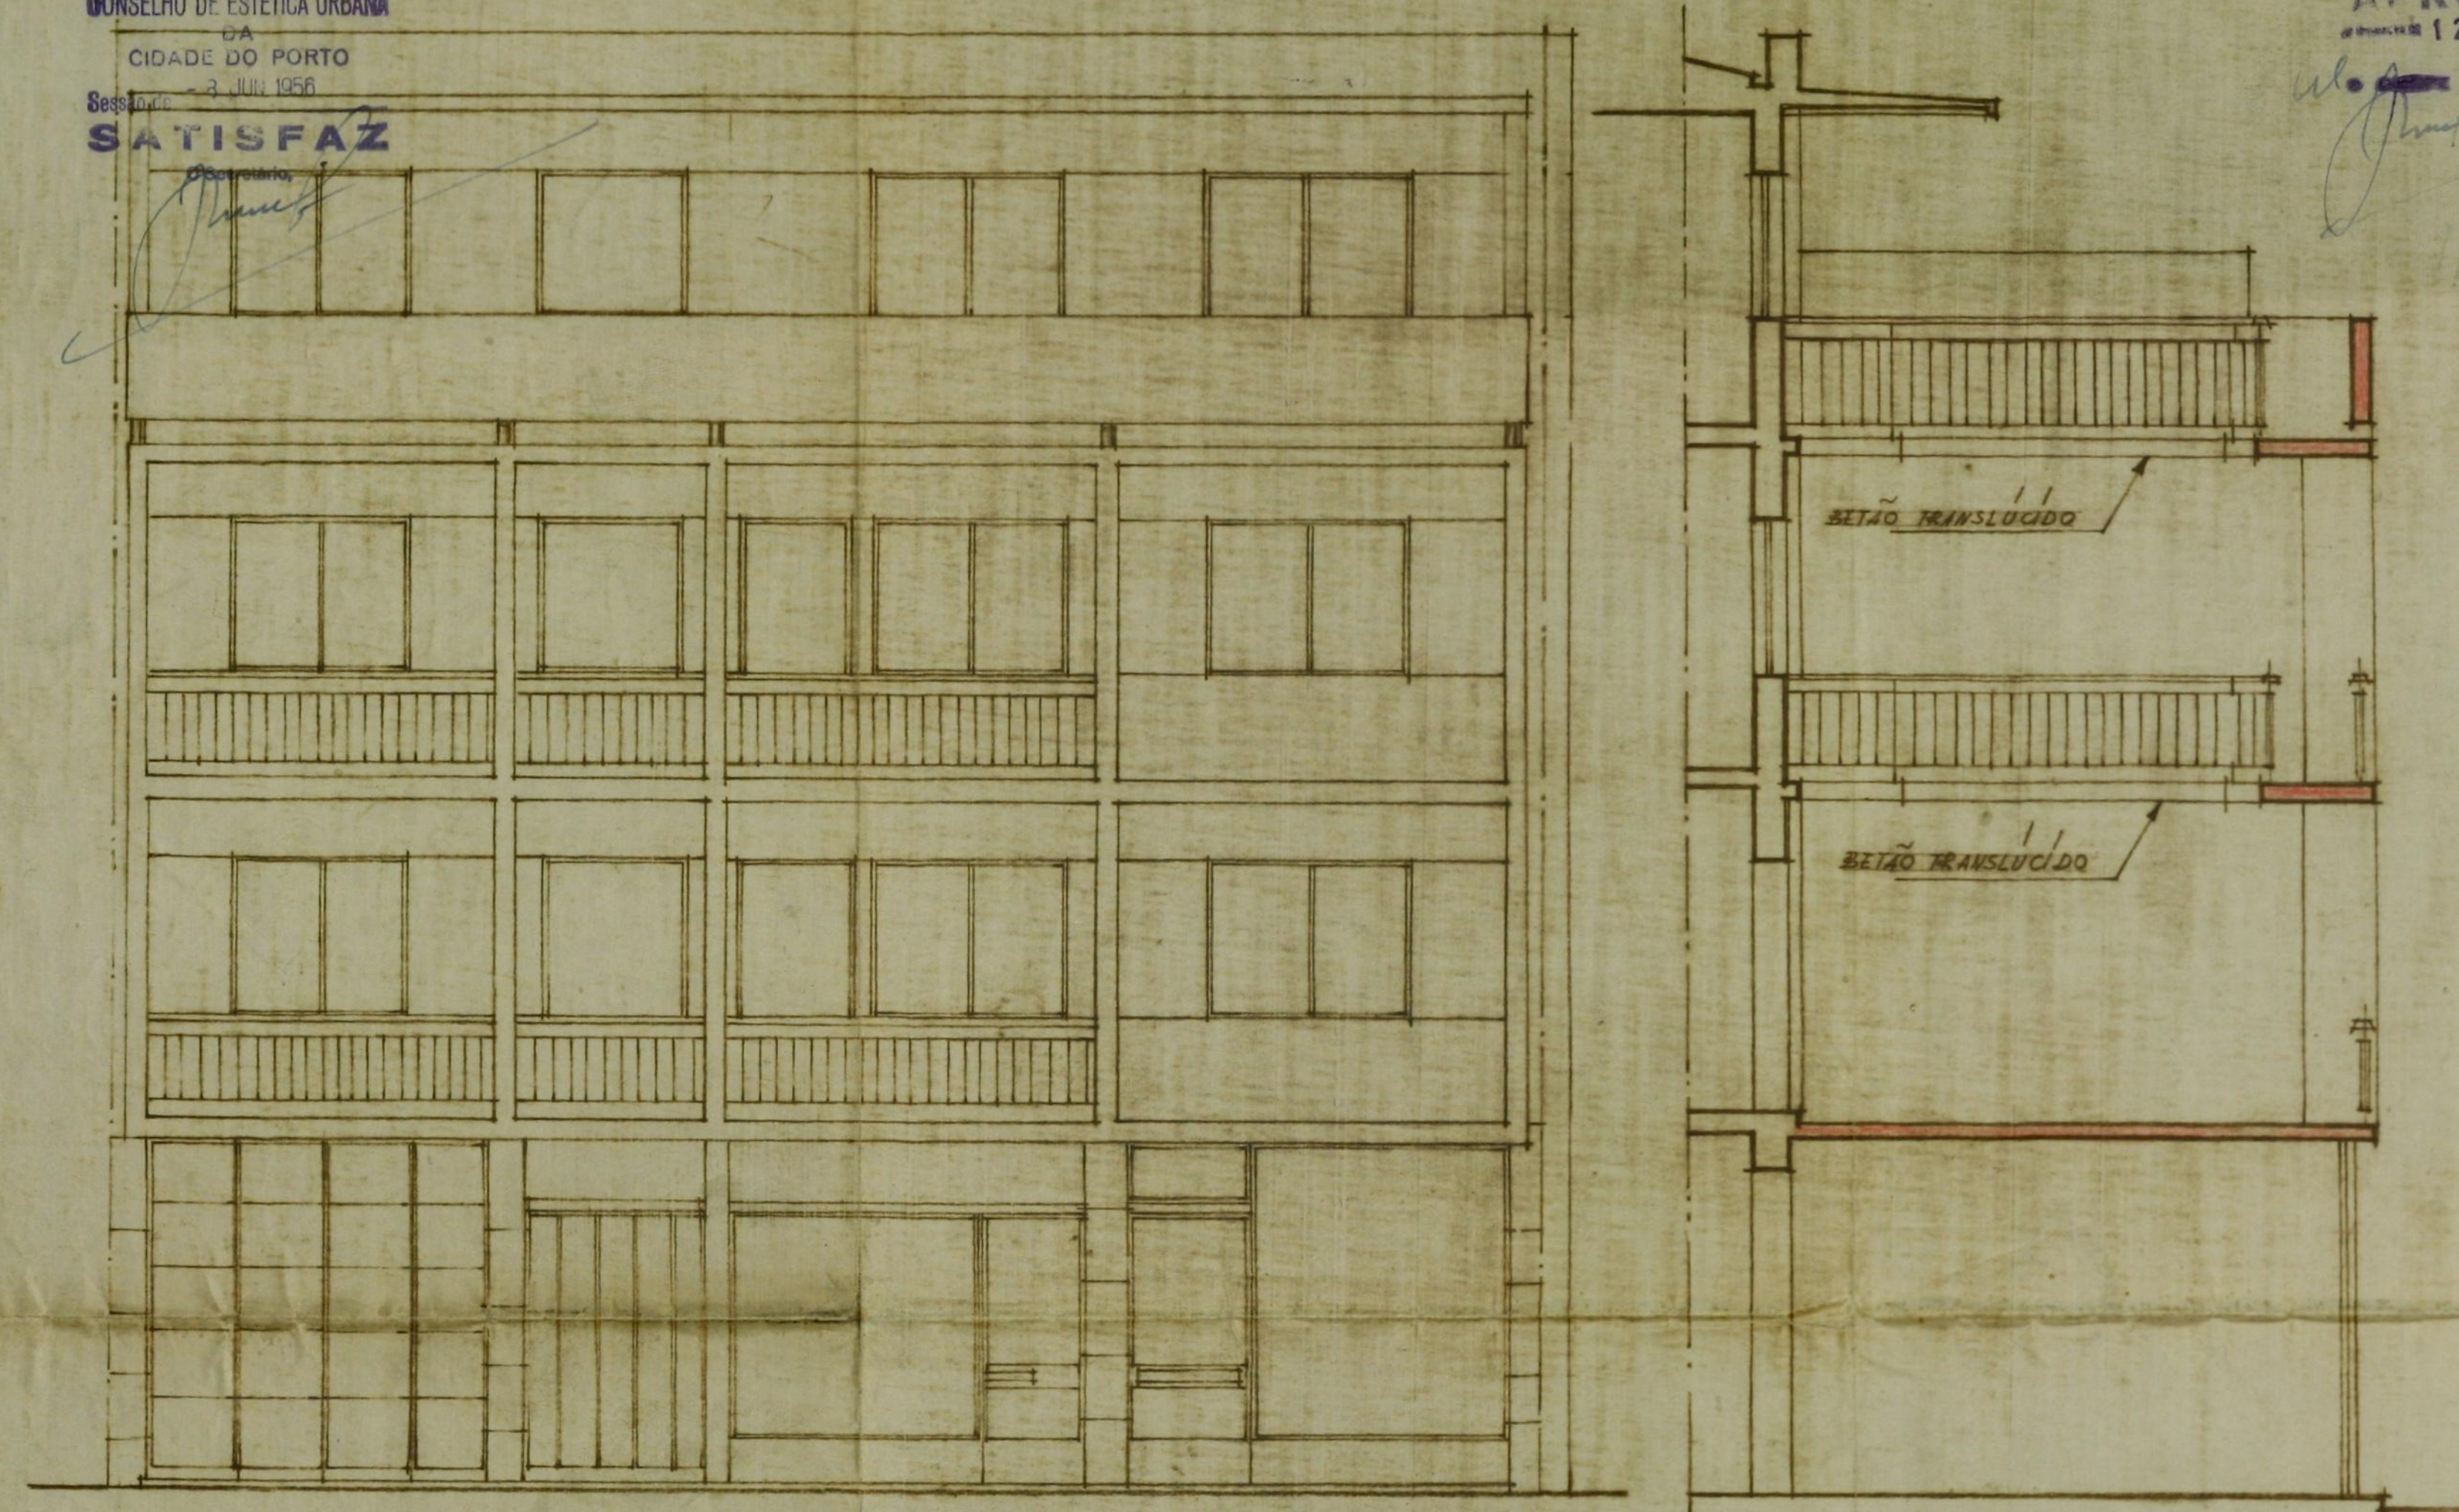


ALÇADO PRINCIPAL


CORTE LONGIT.

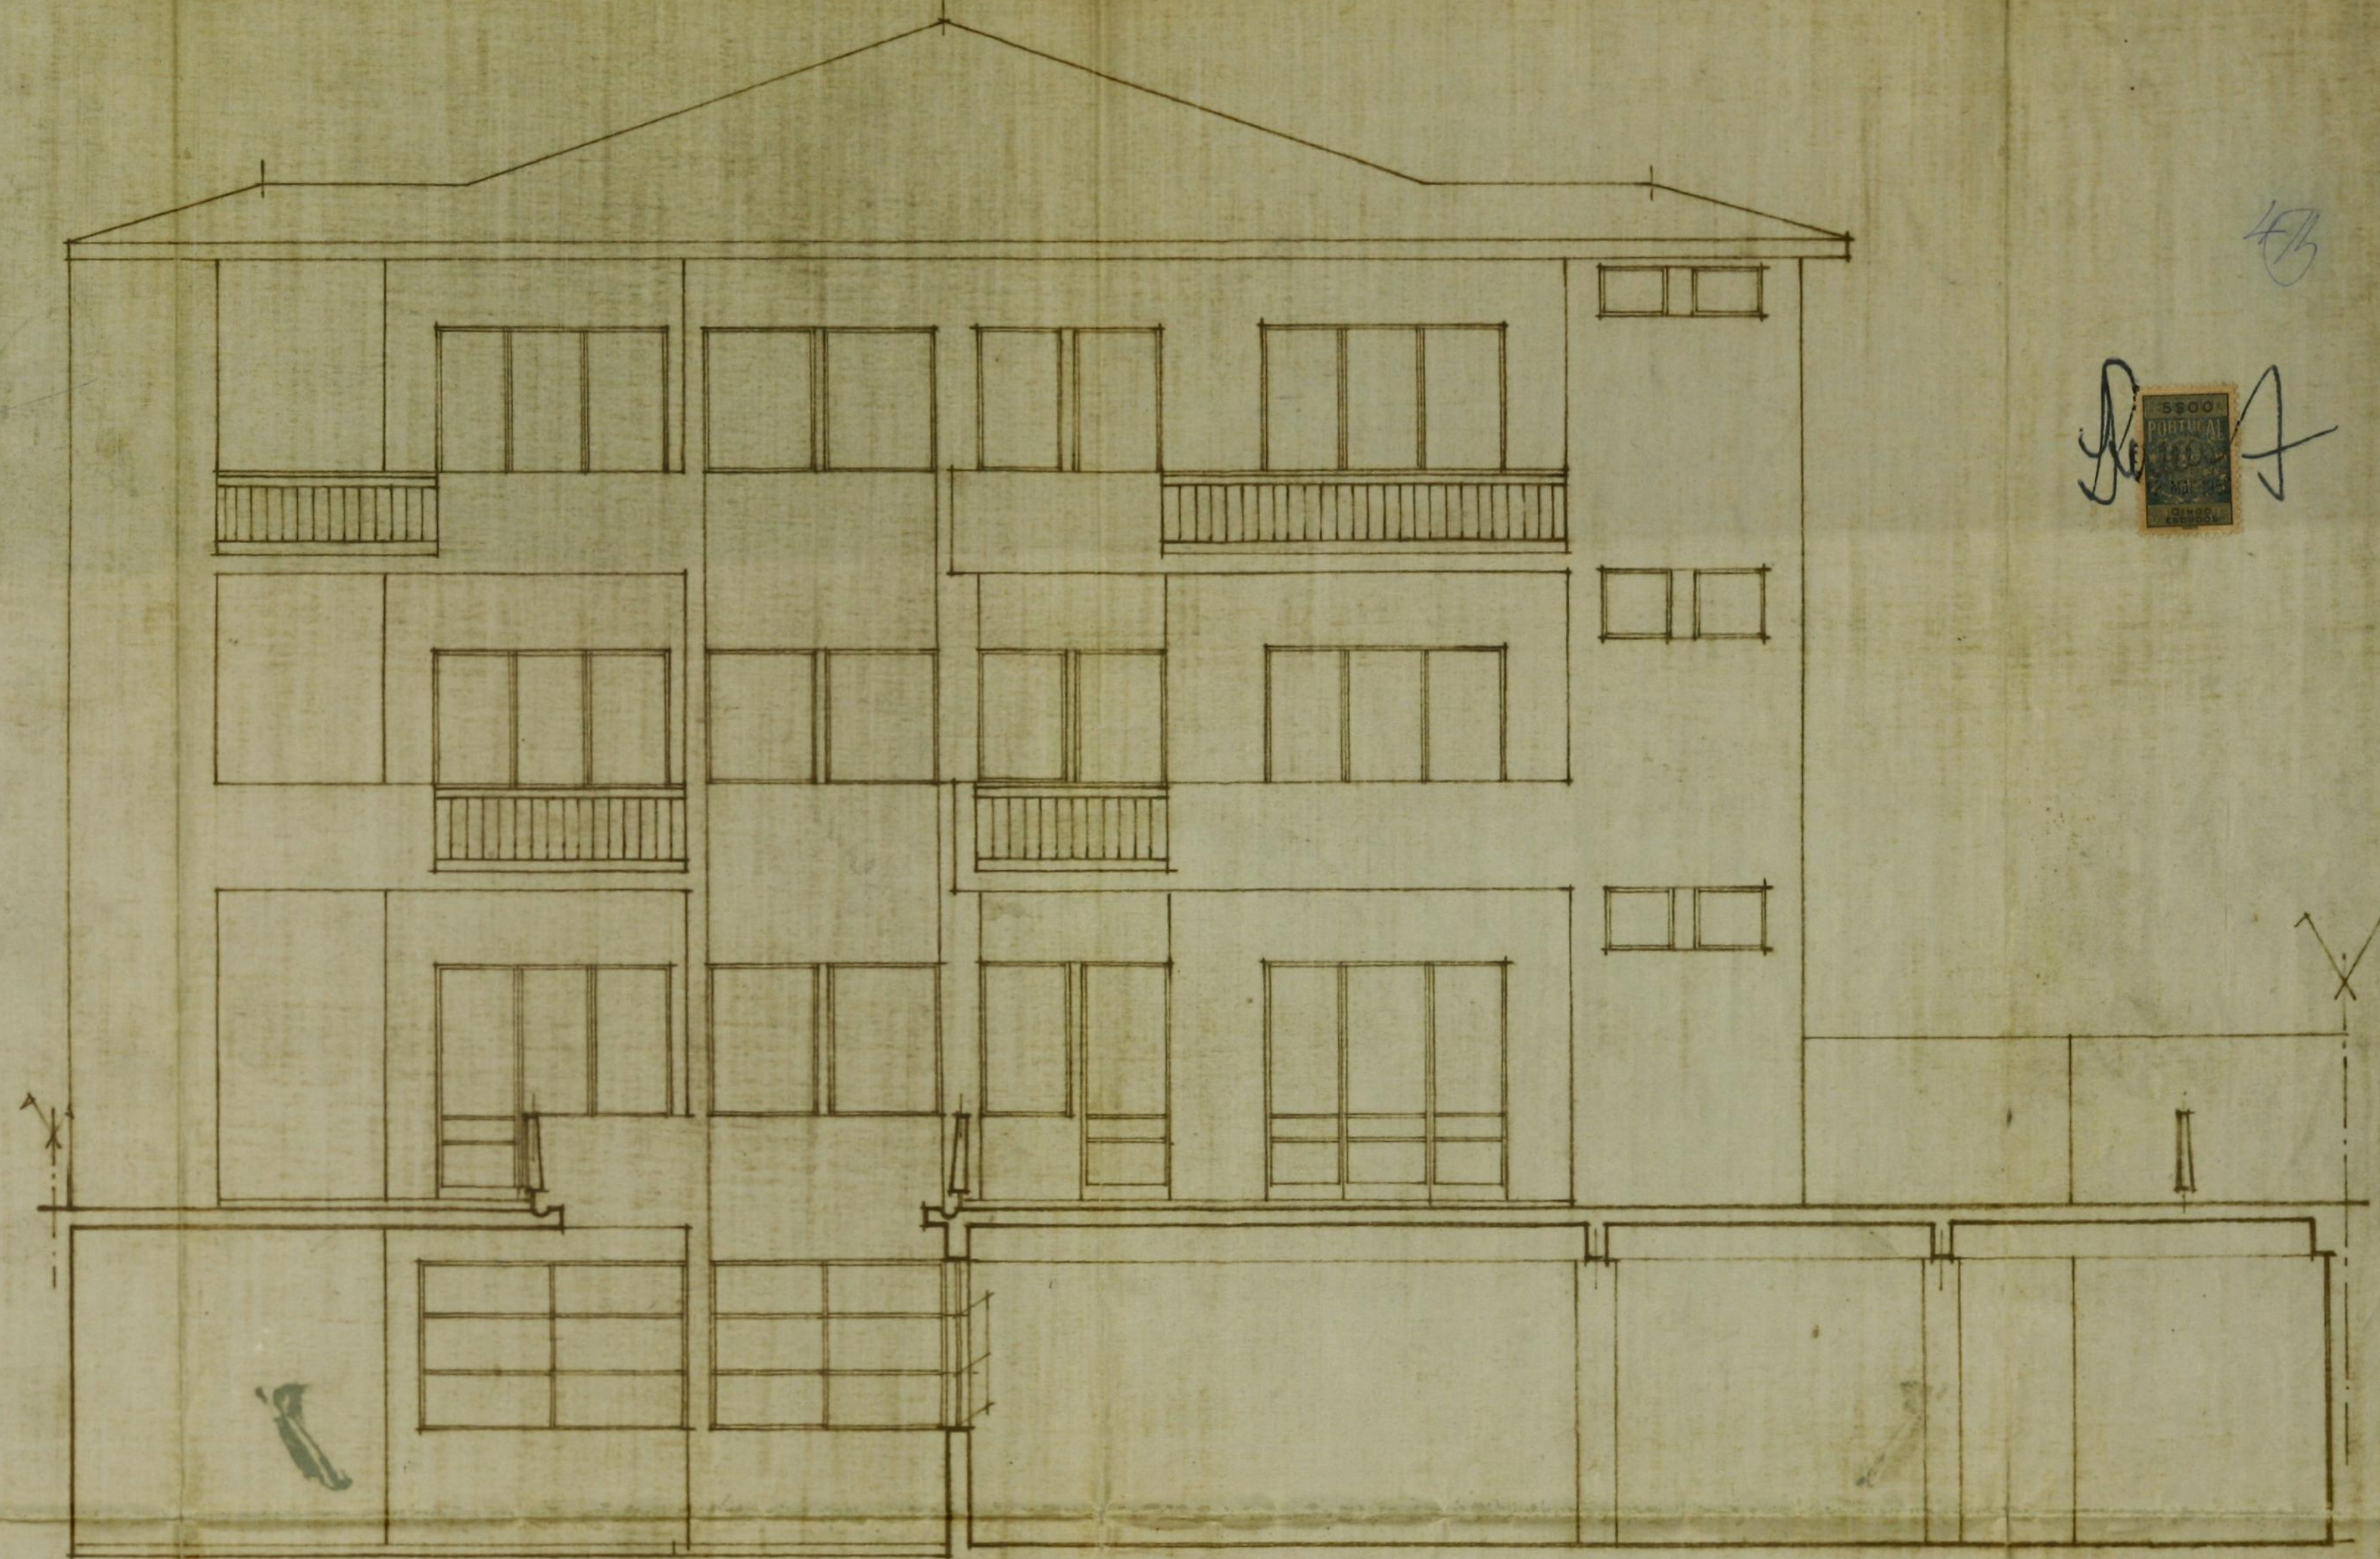


ALÇADO POSTERIOR

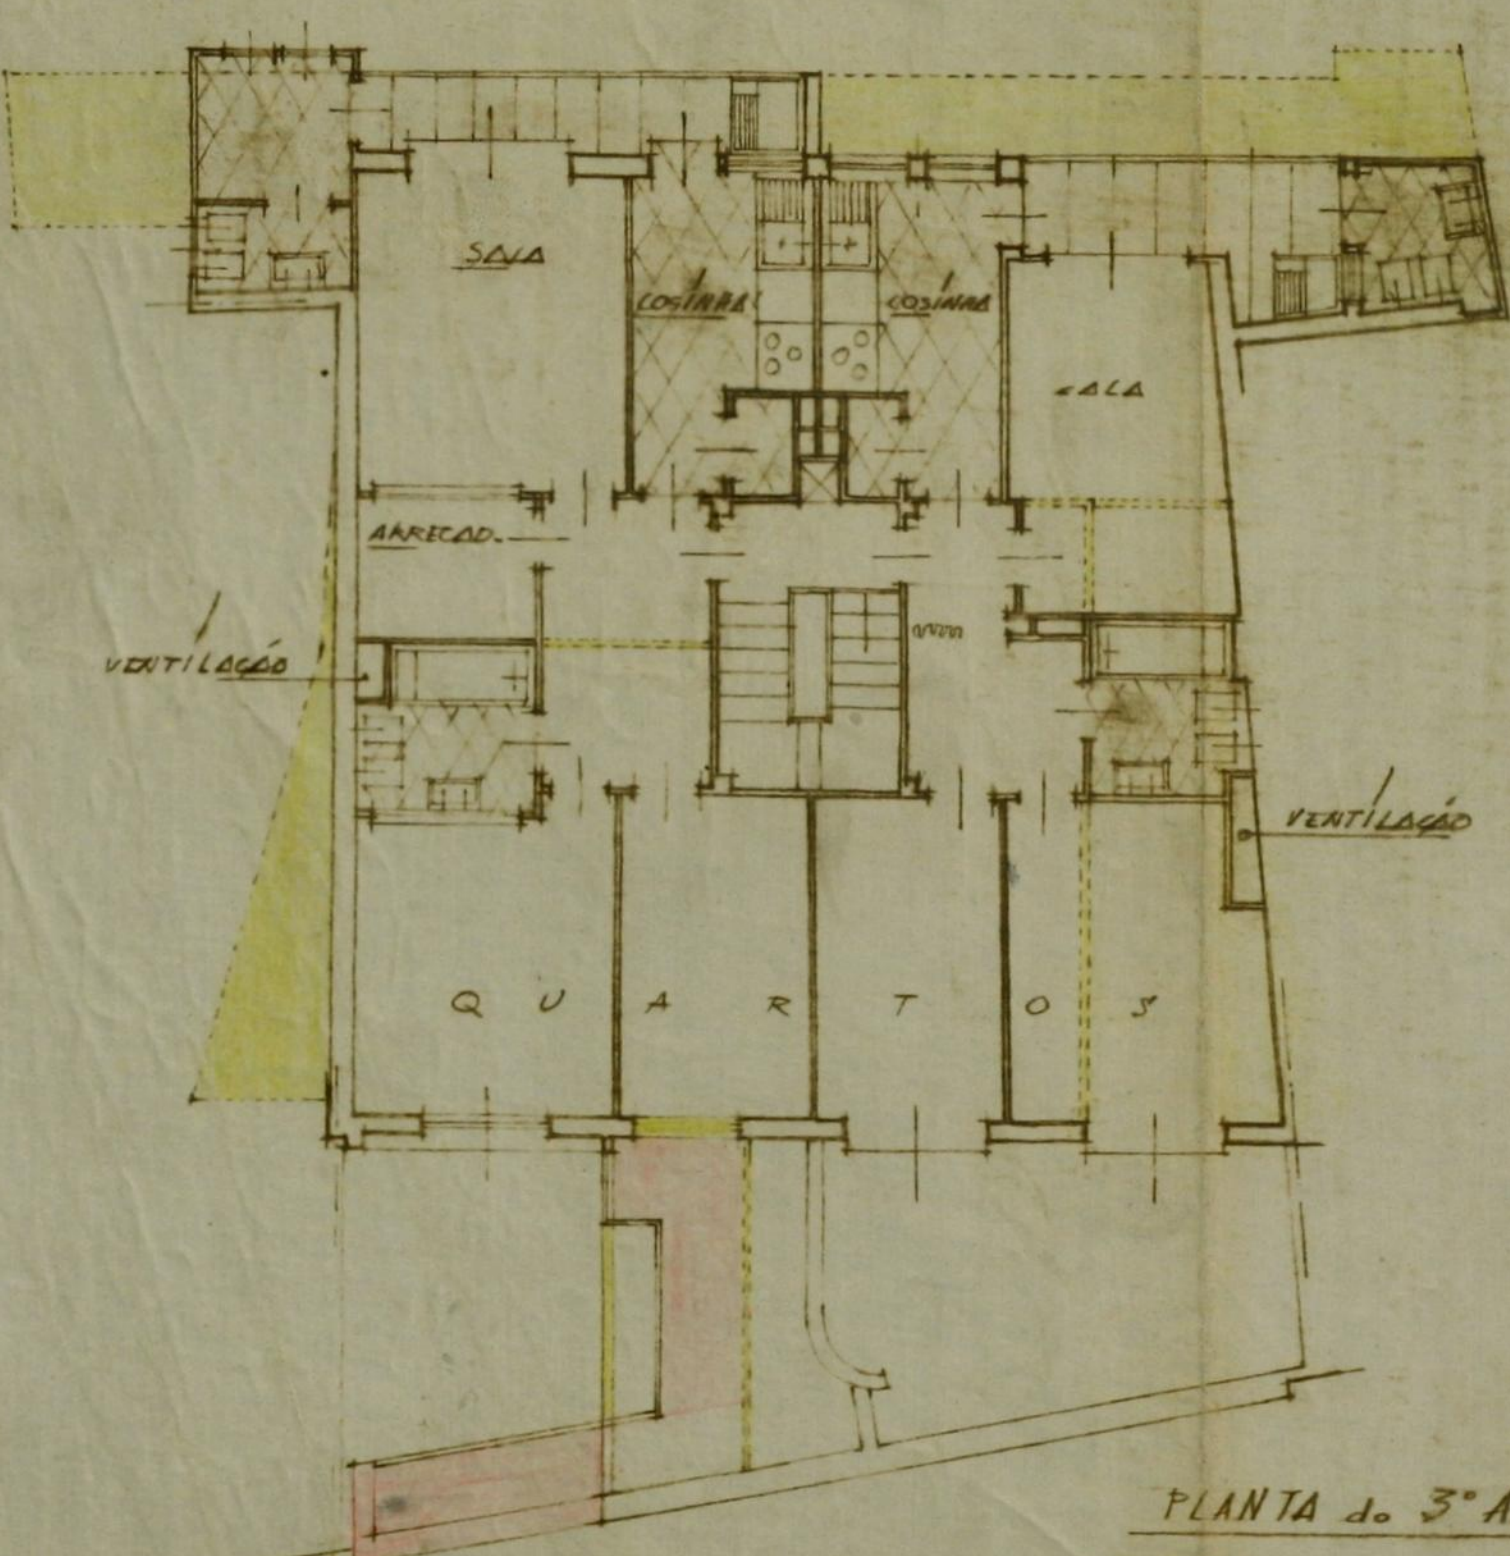


PLANTA do 3º ANDAR

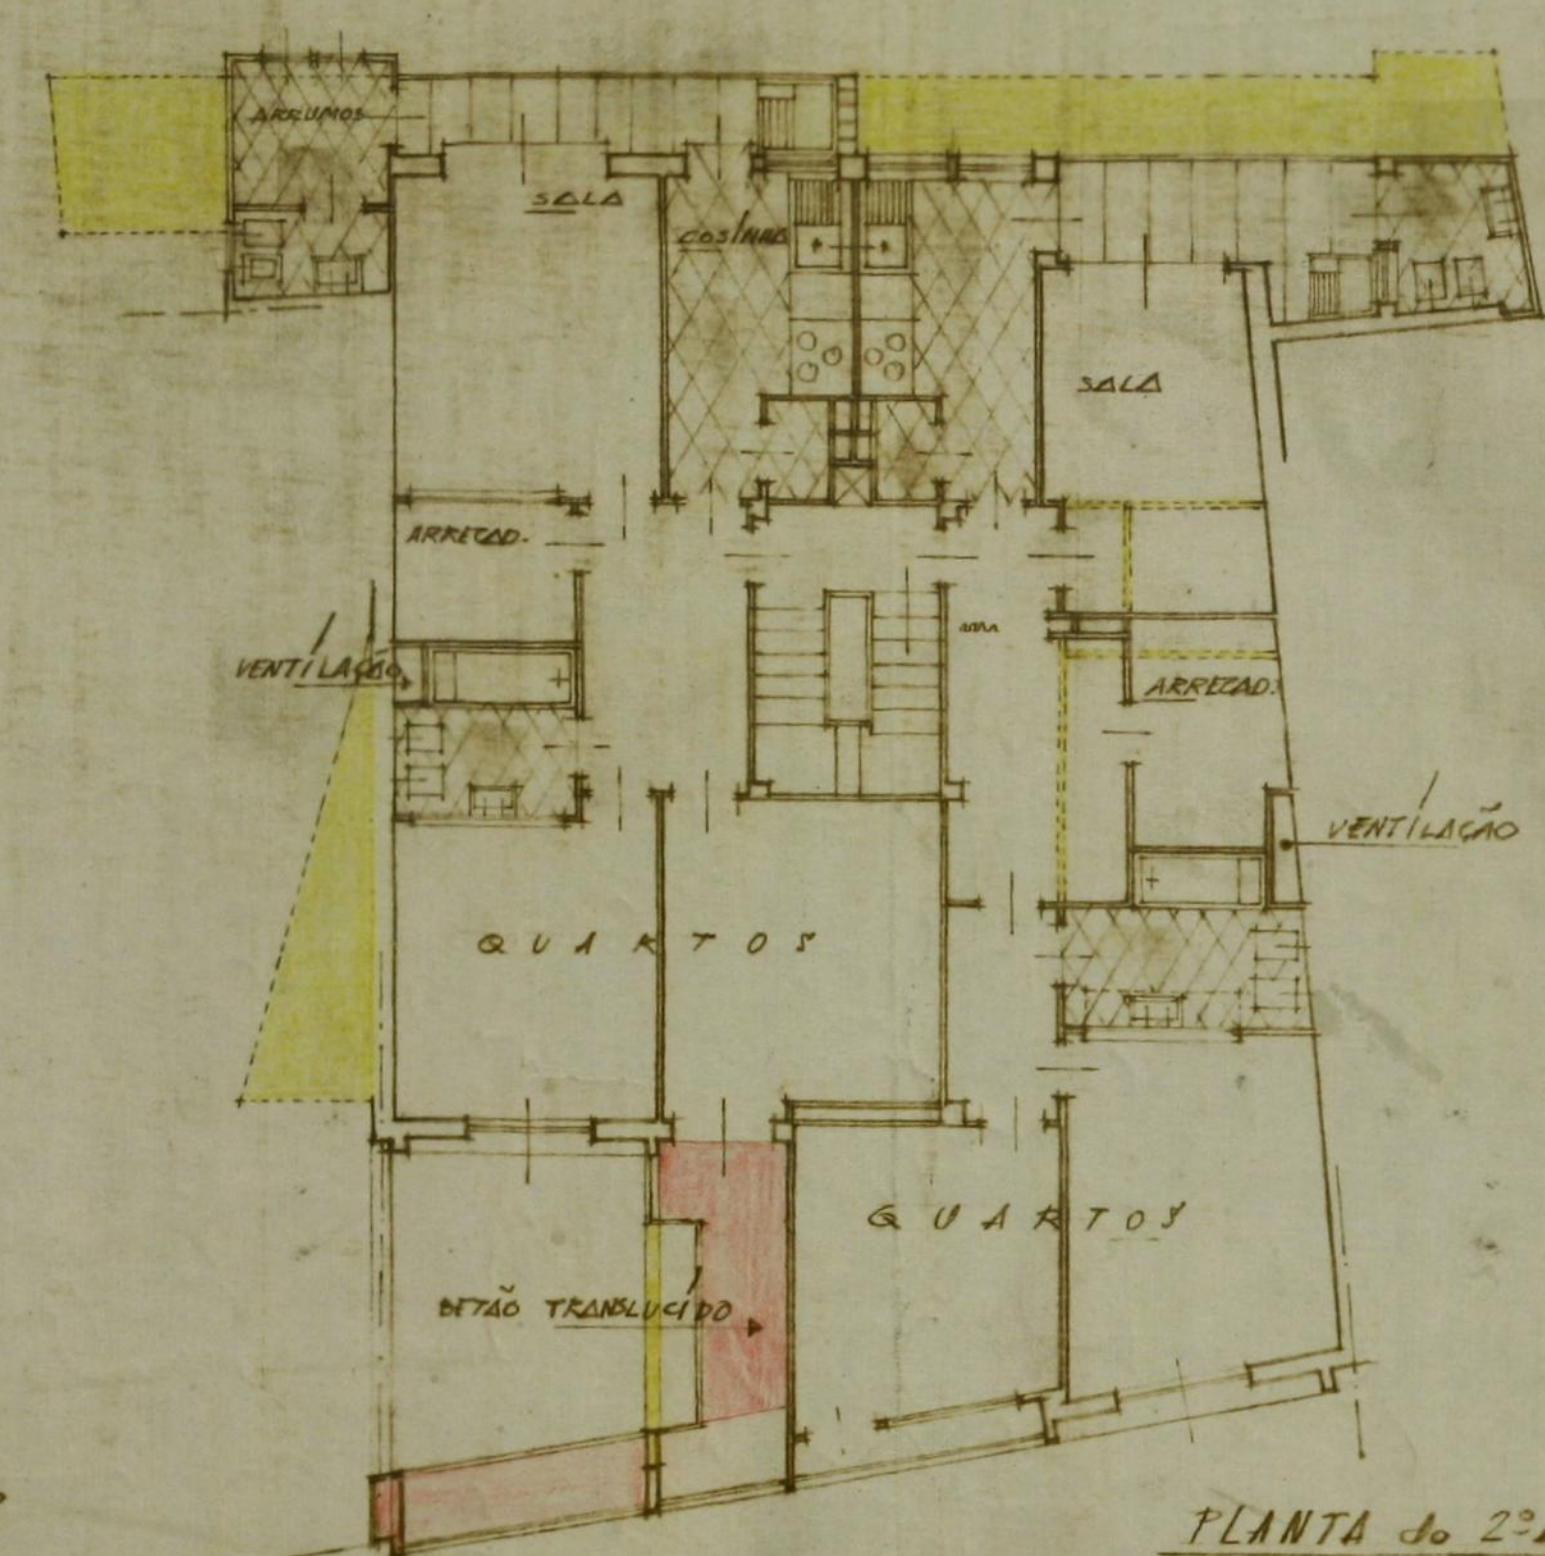

PLANTA do 2º ANDAR

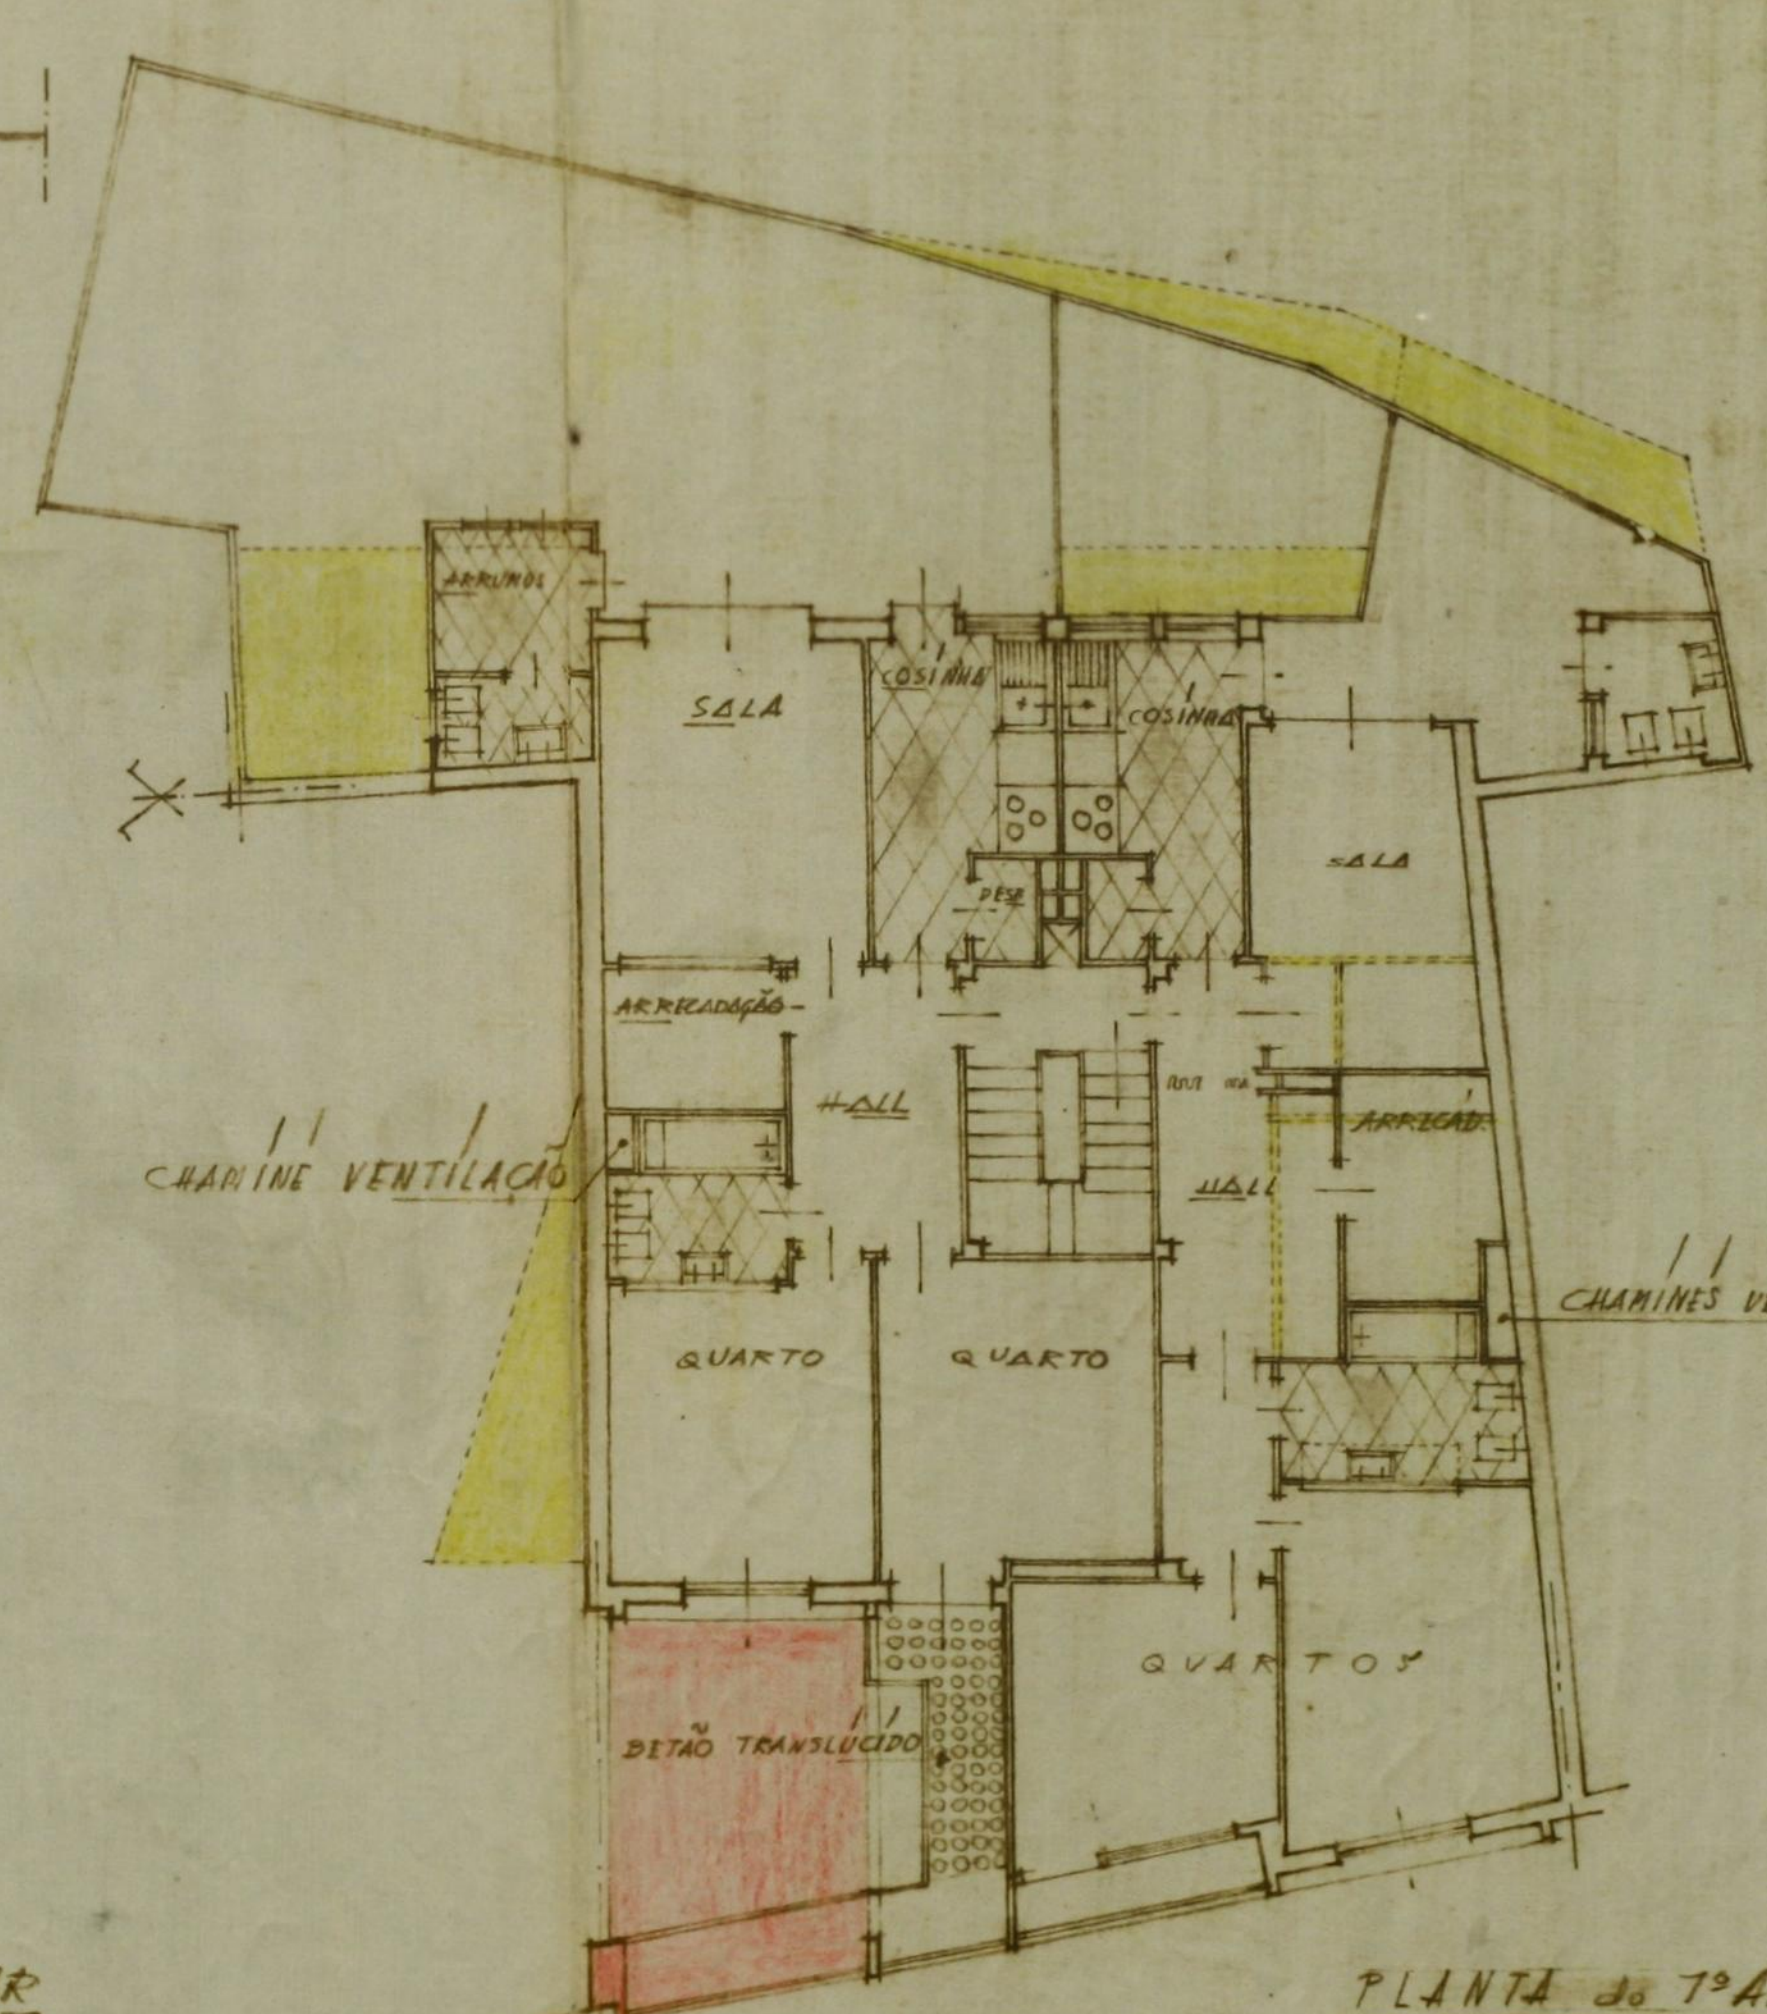

PLANTA do 1º ANDAR

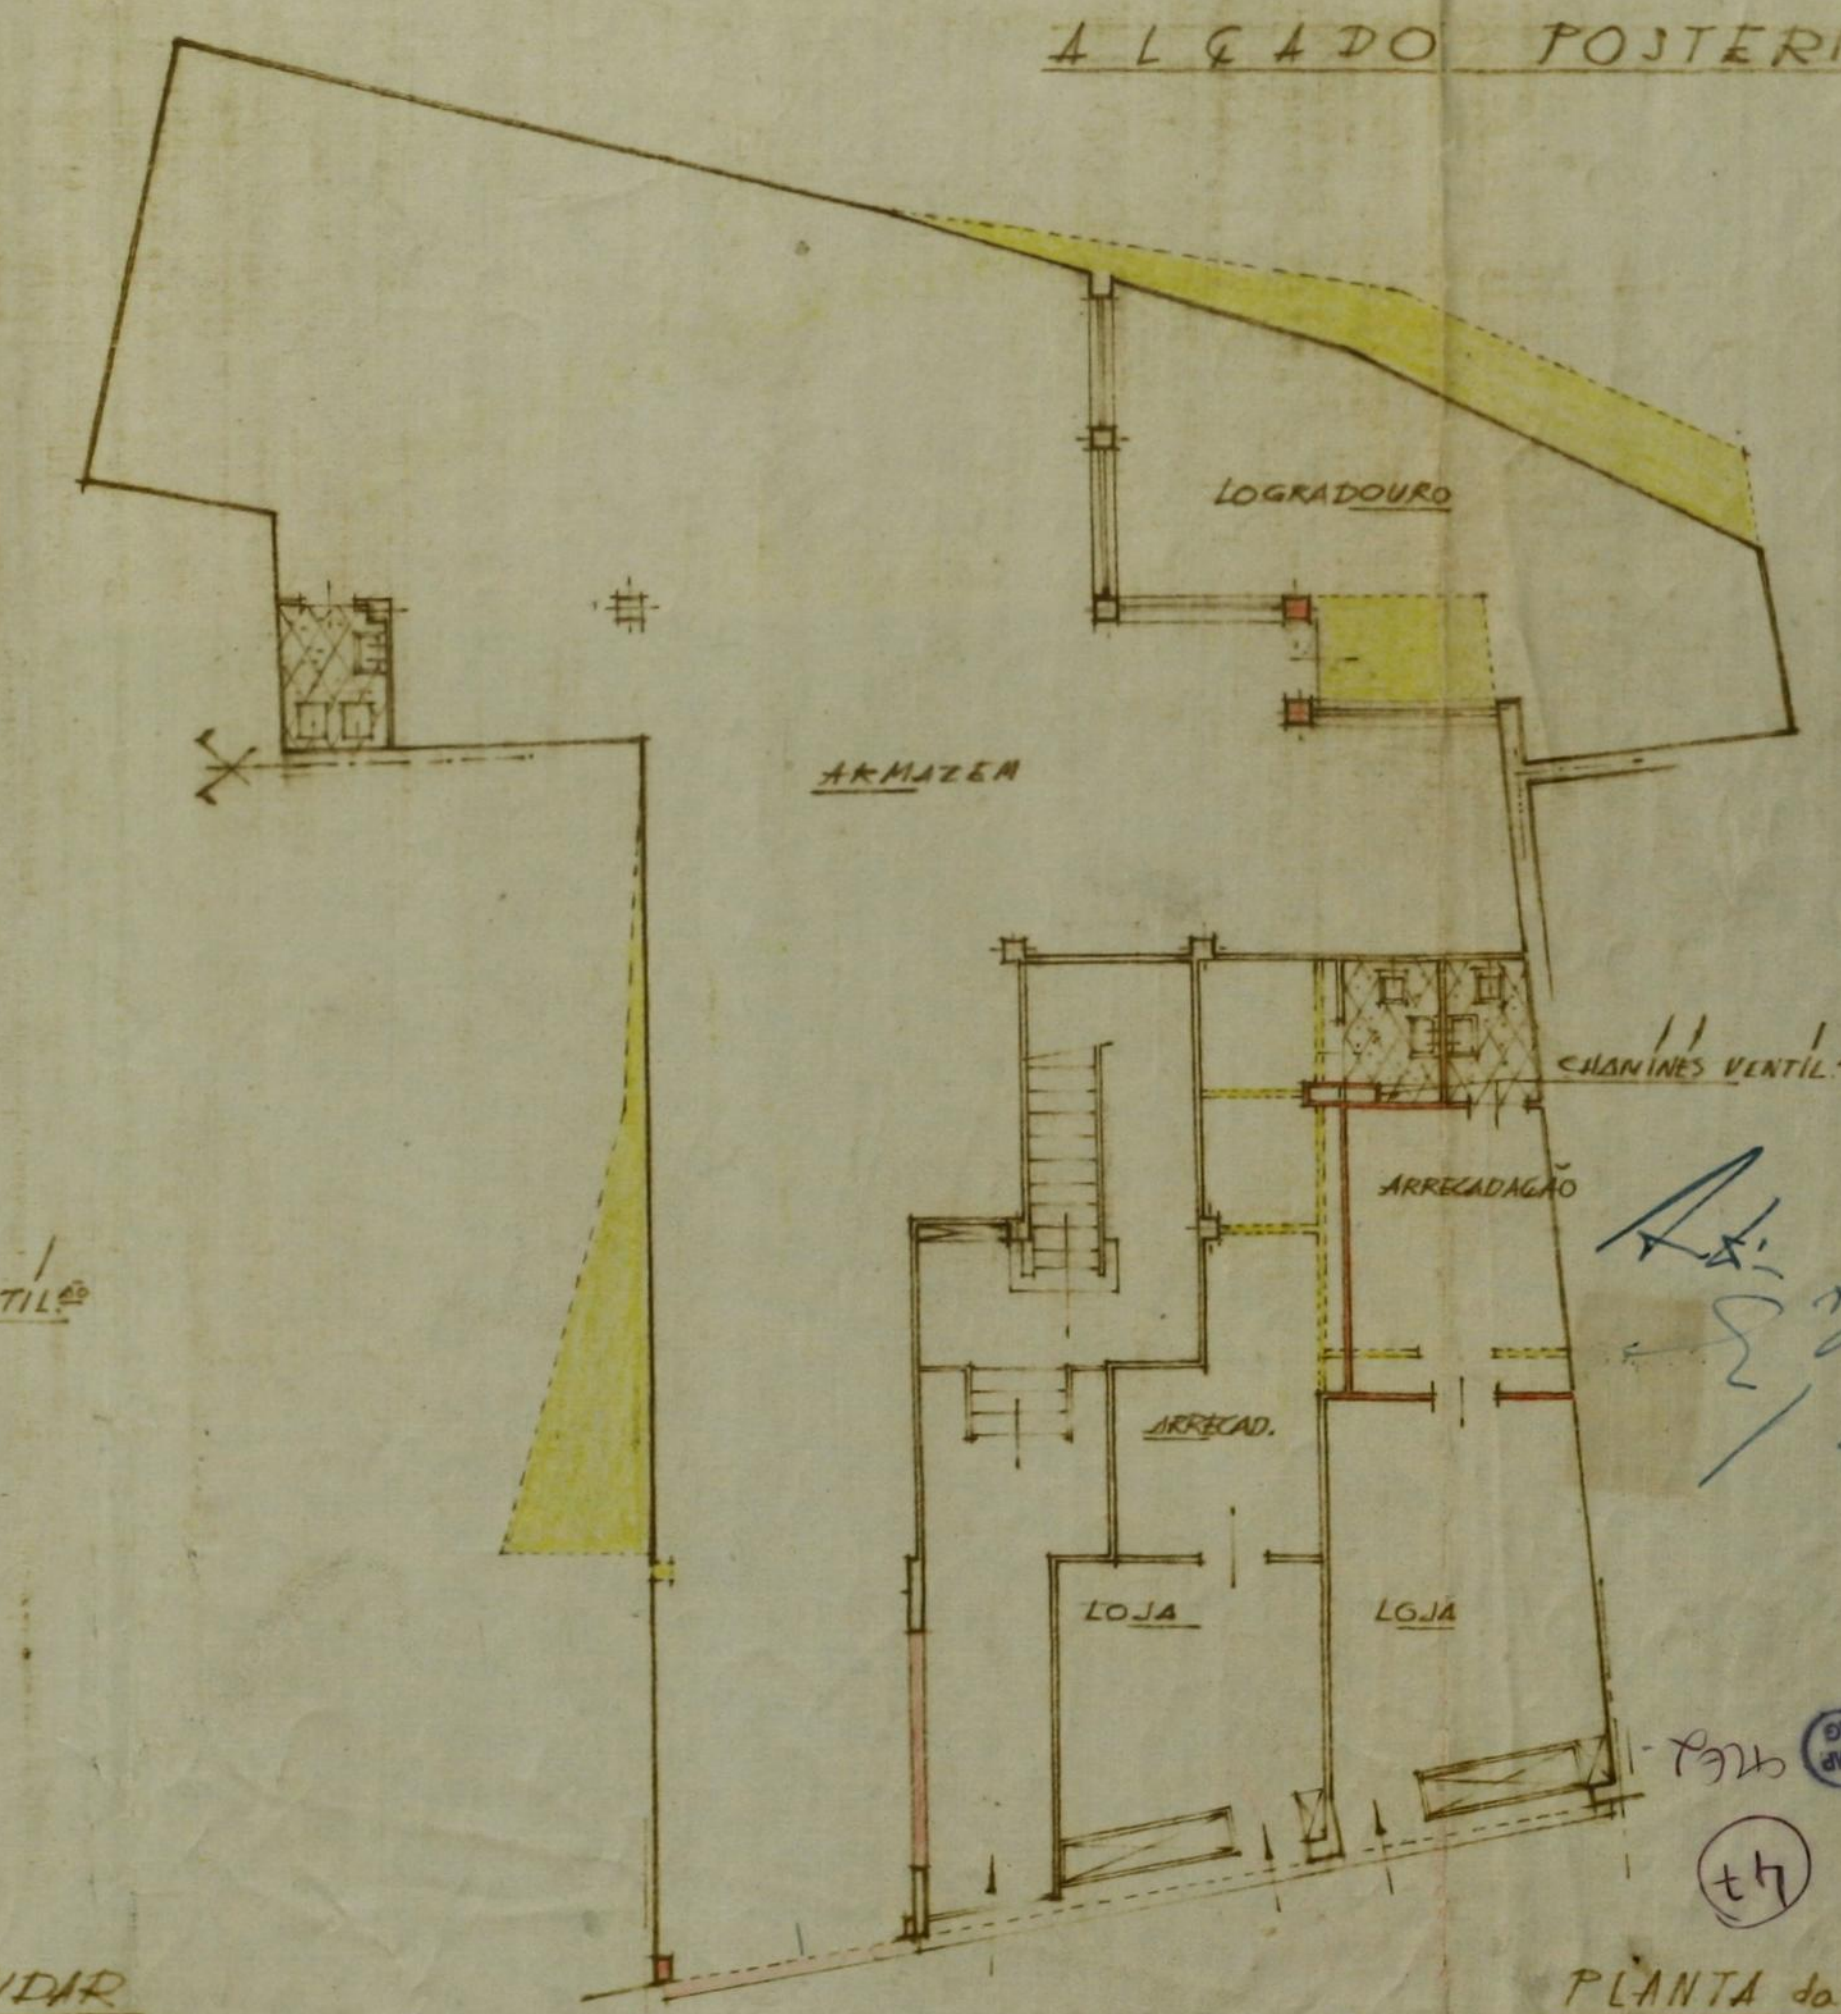

PLANTA do R/C

Handwritten notes and signatures in the bottom right corner, including a large signature and some illegible text.