



# ADITAMENTO AO PROCESSO Nº 11428/55

LEGENDA  
VERMELHO - CONSTRUIR  
AMARELO - DEMOLIR

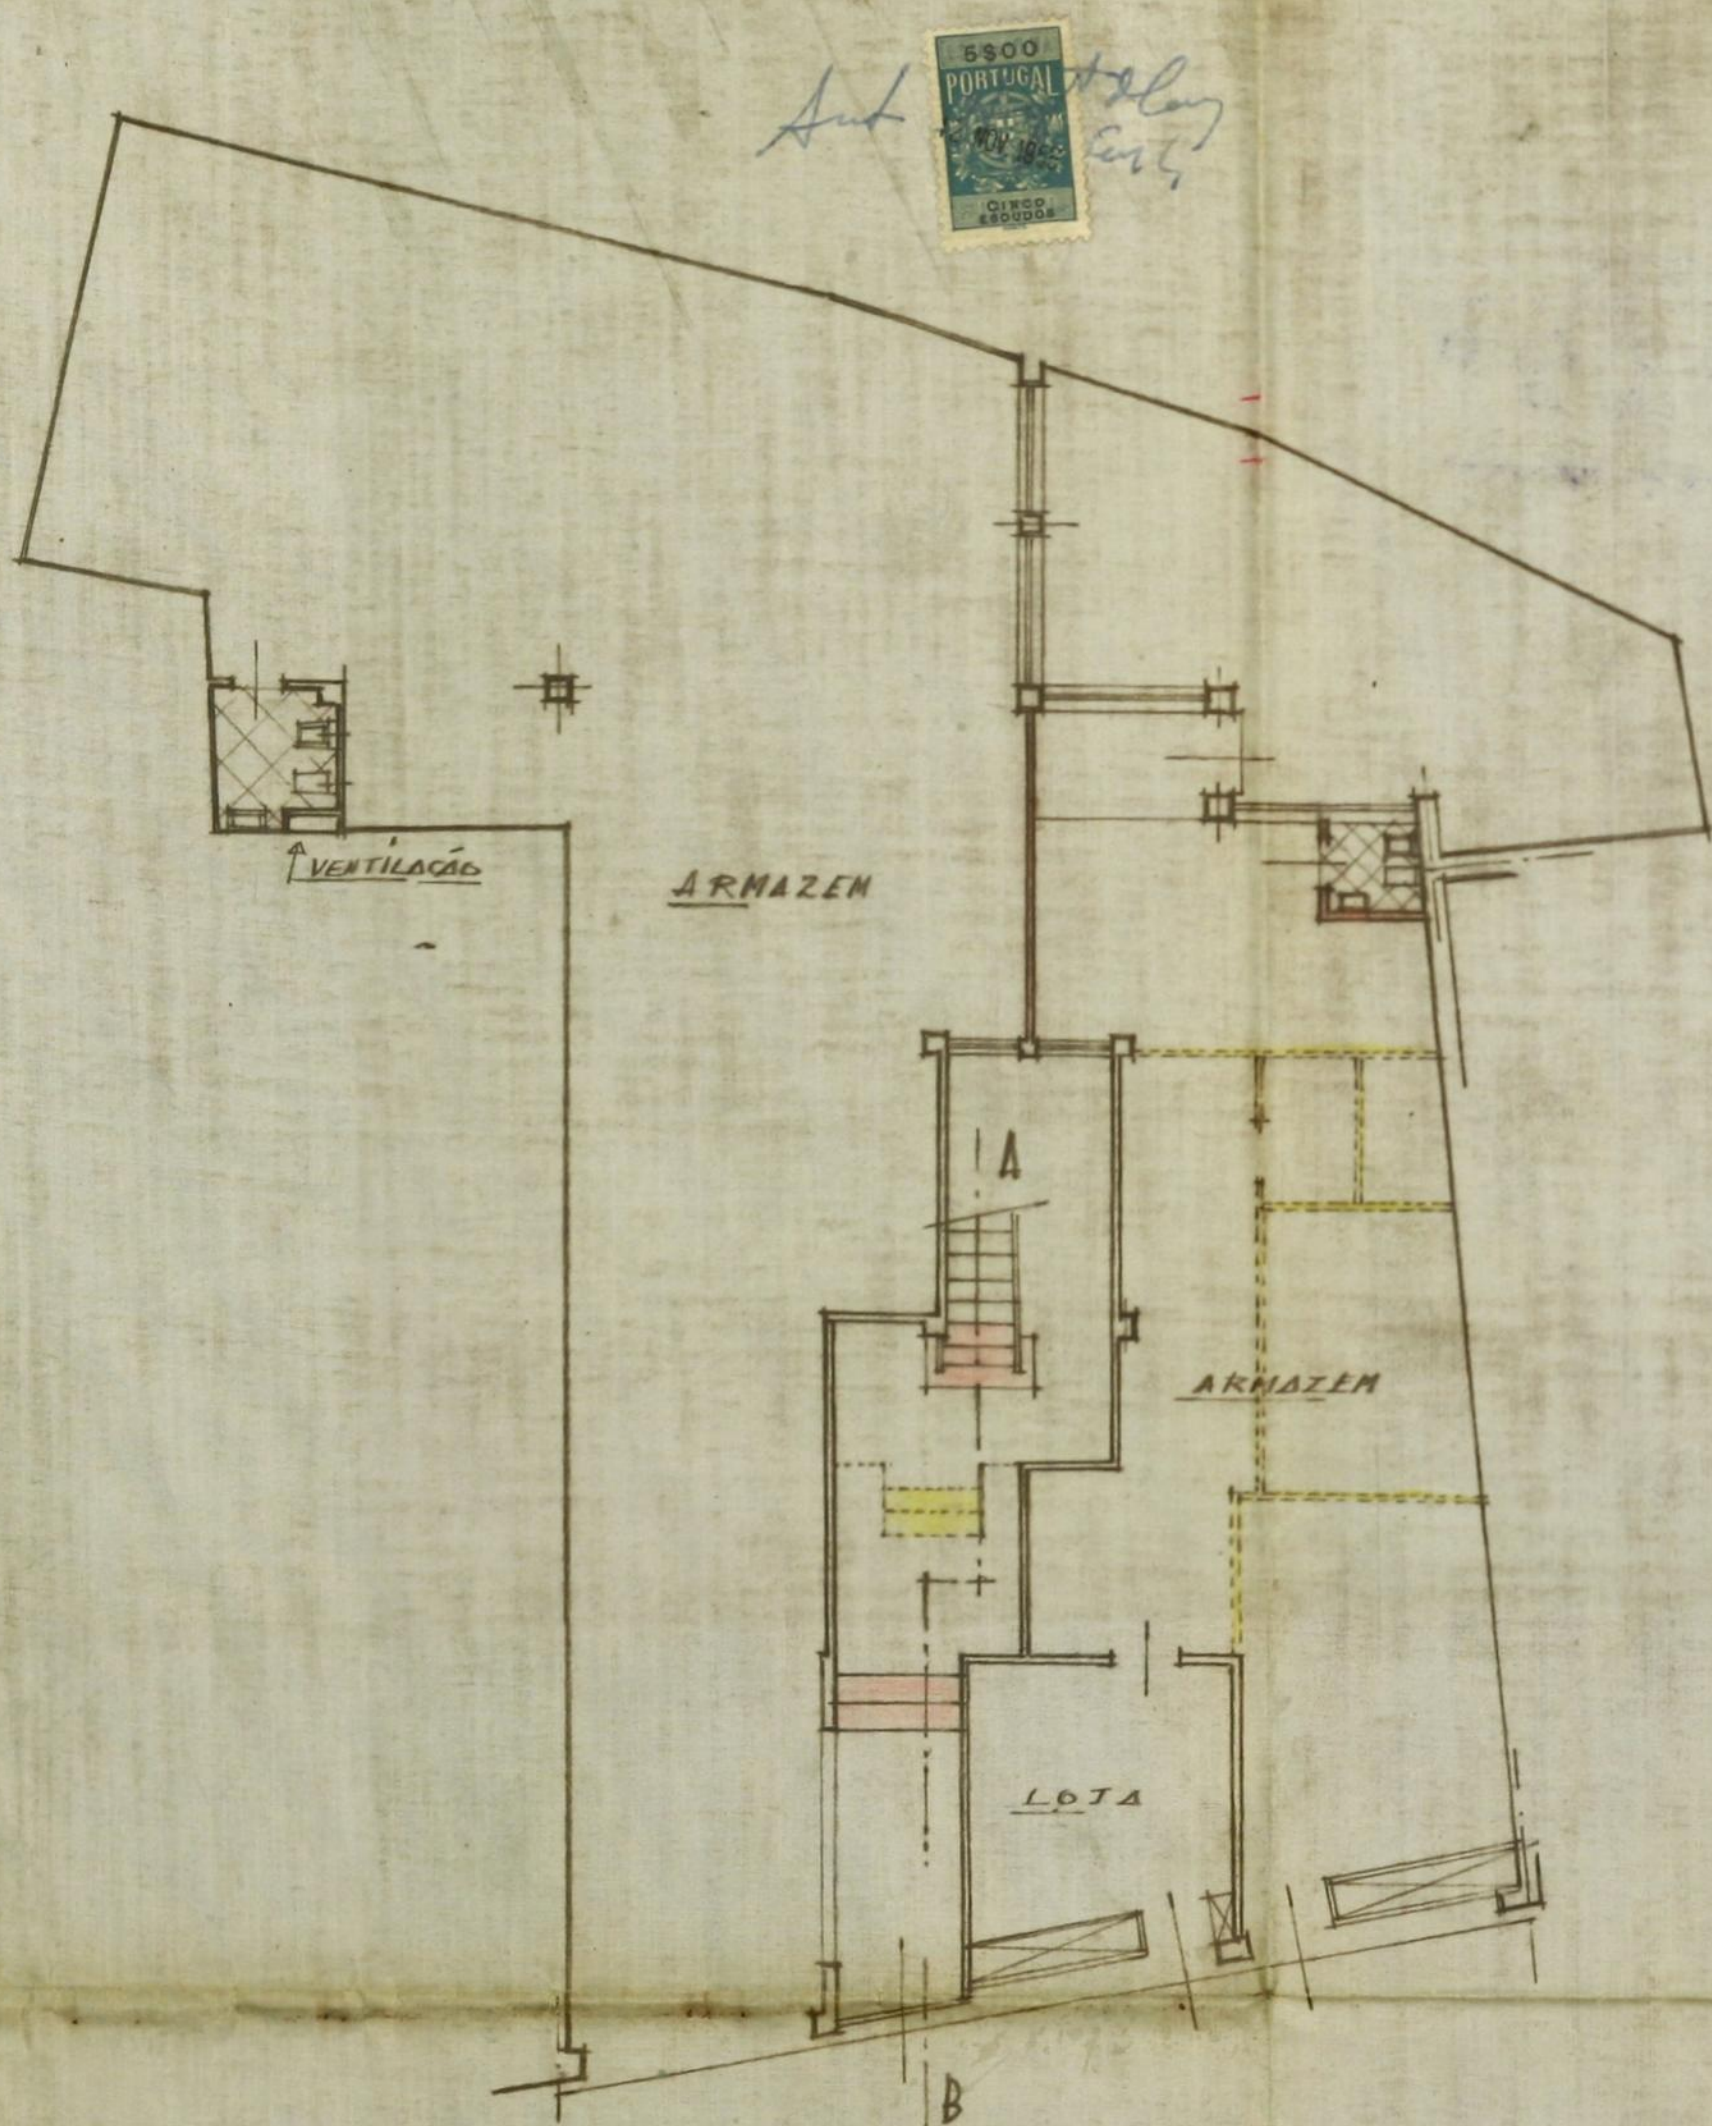

PLANTA do R/C  
ESCALA DE 001

CORTE AB  
ESCALA 002

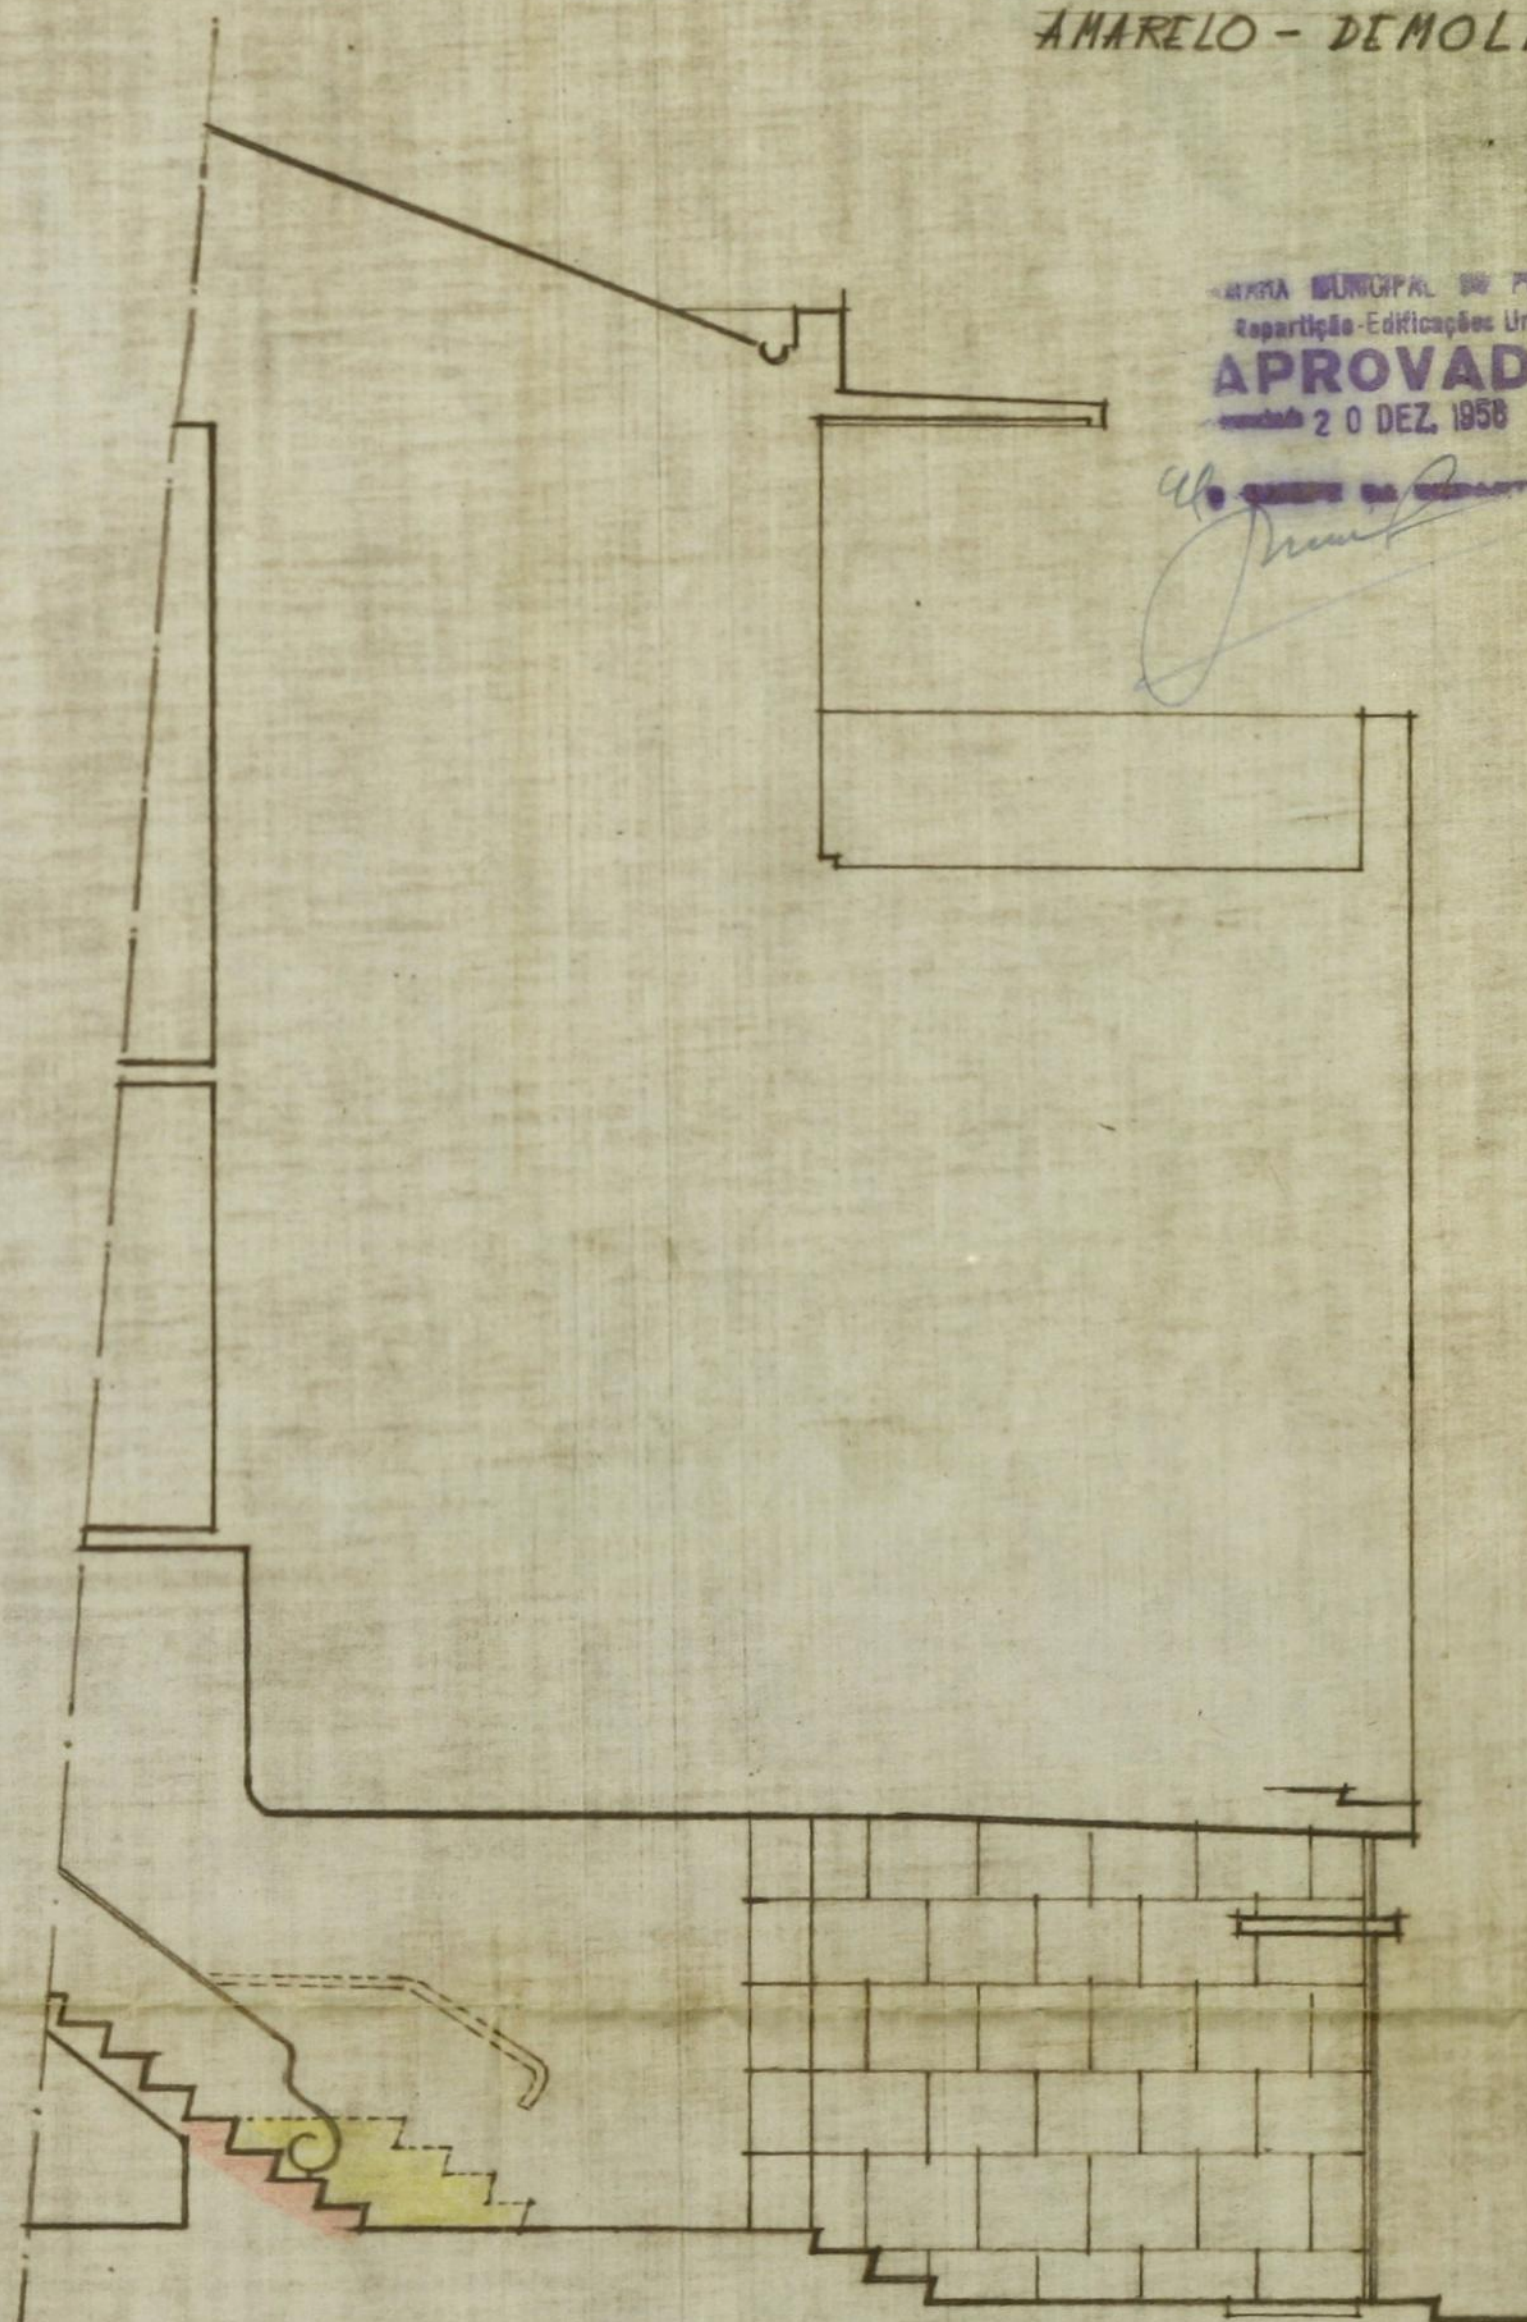

MUNICÍPIO DE PORTO  
Repartição de Edificações Urbanas  
**APROVADO**  
em 20 DEZ. 1958