

CMP
AG

1ms/



3-
ENVIE-SE A DIRECCO
Porto, 23 NOV. 1940
O PRESIDENTE

Registo
n.º 19982

23 NOV. 1940

Moença 51.176

23 de Abril 1941

Expuzem sendo

Exma. Câmara Municipal do Pôrto

Manuel Touguinha, residente na Rua de Sampaio Bruno nº.14, tendo sido intimado a legalisar a construção de um Alpendre que levou a efeito sem licença da Exma. Câmara, nas trazeiras da sua propriedade que possui na Rua de Pereiró nº. 134, desta cidade, vem apresentar o respectivo projecto de legalisação.

Péde deferimento

Pôrto, 30 de Outubro de 1940

Pelo Proprietario:

Antes Faccini @ Pôrto

Antes expuzem F. de Sampaio Bruno

C. M. P.
ARQUIVO GERAL
25 ABR 1946
ENTRADA



CMP
AG

2
me

Térmo de Responsabilidade

O abaixo assinado Joaquim Mendes Jorge, Engenheiro ^{aux.} (C. Civis e O.P.), com escritório na Rua Chã nº. 97-1º. declara que, para tódos os efeitos da legislação em vigôr, assume a responsabilidade resultante da direcção da obra que o Exmo. Snr. Manuel Touguinha levou a efeito na Rua de Pereiró nº. , desta cidade de -----

Pôrto, 30 de Outubro de 1940

Joaquim Mendes Jorge
Engenheiro aux.
Rua de Pereiró nº. 97-1º
#111

Reconheço a assinatura supra
Porto, 23 NOVEMBRO 1940
O ajud. do notário Dr. João Mendes

J. Mendes





CMP
AG

3
10/1

APROVADO

Pôrto, de 8 JAN. 1941 de 13
O PRESIDENTE,

Alfende Lourenço
Memória Descritiva

O presente projecto refere-se á construção de um Alpendre que o Exmo.Snr.Manuel Touguinha levou a efeito na Rua de Pereiró nº. desta cidade.

A nóva parêde lateral do referido alpendre foi construida em per piano de 28 cm. de espessura.As restantes já se encontravam construidas e serviam de vedação á propriedade.

A cobertura é constituida por telha e cúmes do tipo Marsselha.A armação foi executada em madeira de pinho nacional,tendo as péças mais importantes a sécção de 22 x 8 cm.

O pavimento do alpendre foi betonilhado,e por fim tôdas as parêdes foram gateádas e caiádas a branco.

Pôrto,30 de Outubro de 1940

João Manuel Lourenço
ass.

CMP
AG

4me



CÓPIA DA PLANTA TOPOGRAFICA

Nº 9.998 { 13.440
11.650 FL 93
6.347

PORTO 25 DE MAIO DE 1.940



Quilómetros

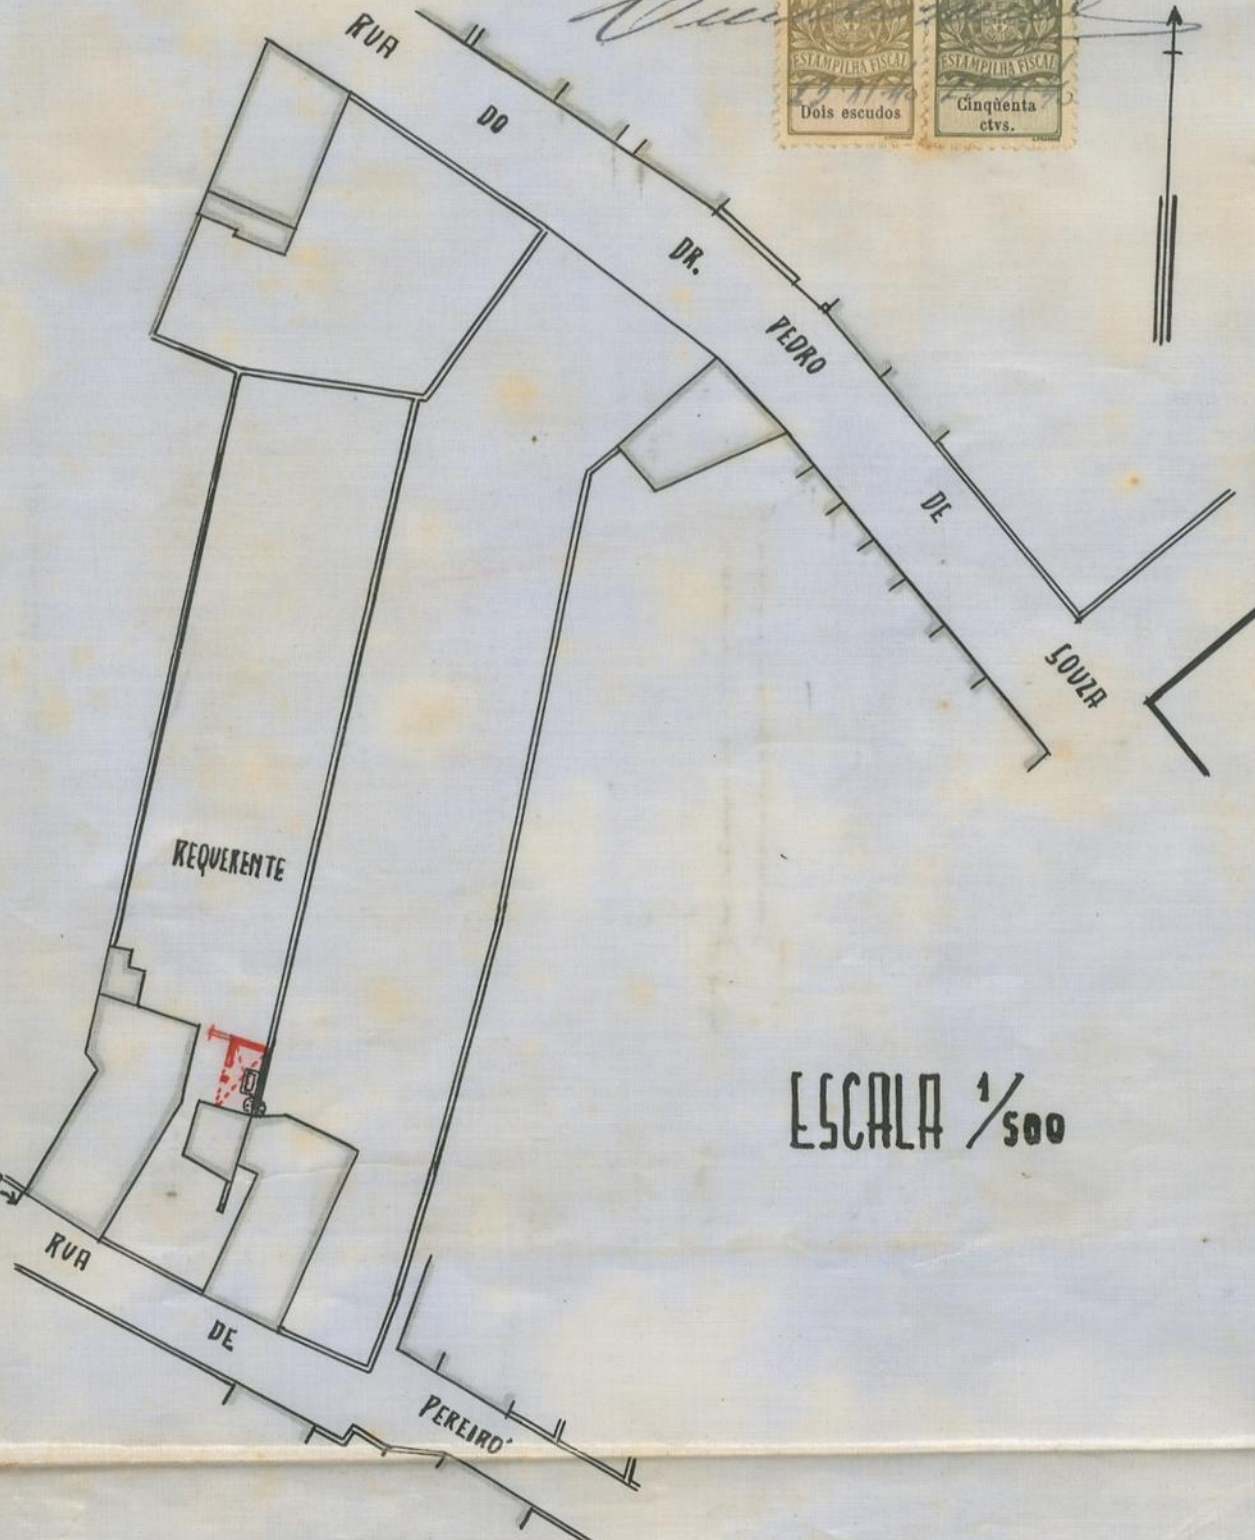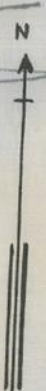

ESCALA 1/500

15900 a. R. Dr. RN. NAC100

Escudos 84,05

Falão N.º 1460

1914/194

[Handwritten signature]



6475
6me

Registo N.º 19982
Data 23/11/1940

Câmara Municipal do Pôrto

Direcção dos Serviços de Obras e Urbanização

Serviços de Edificações Urbanas

Requerente: *Manuel Louquinhã*

Local: *R. do Forno n.º 134*

Especificação da obra: *egalizar obras*

Responsável: *Joaquim Mendes Freix*

Importâncias a cobrar:

Obras de 5ª categoria Zona Exterior Prazo da execução um meses

TAXAS:

DE LICENÇA:

Fixa	5,000 ✓
..... m. q. de área utilizável	\$
<u>9,00</u> m. q. de área coberta	2,70 ✓
<u>2,0</u> ml. de muro interior	500 ✓
..... ml. de muro exterior	\$

DE VARANDA:

..... m. q. de varanda aberta	\$
..... m. q. de varanda fechada	\$

DE LIGAÇÃO AO AQUEDUTO:

Fixa	\$
..... m. q. de área utilizável	\$
..... m. l. de frente	\$

DE NUMERAÇÃO:

..... Números	\$
---------------	-------	----

DE ALINHAMENTO:

<u>5,0</u> m. l. de fachada	10,00 ✓
-----------------------------	-------	---------

EMOLUMENTOS:

.....	7,50 ✓
-------	-------	--------

IMPRESSO

.....	\$ 25 ✓
-------	-------	---------

IMPOSTO DE SANIDADE:

Para a Câmara	\$
Para o Estado	\$

VISTORIAS DE HABITABILIDADE:

Para o perito Camarário	\$
Para o perito Sanitário	\$

ADICIONAL DE 30 %

.....	8,500 ✓
-------	-------	---------

IMPOSTO DO SÊLO

.....	\$
-------	-------	----

DEPÓSITOS DE GARANTIA:

Da obra	\$
Do pavimento	\$ 5000

Total: Esc. . . .

8570

MEDIU:

[Handwritten signature]

Averbado no Boletim n.º 250
[Handwritten signature]

TAXOU:


[Handwritten signature]
CONFERIU:
[Handwritten signature]

INFORMAÇÃO DO DIRECTOR DOS SERVIÇOS

Em termos de deferimento

Porto, de 4 de 9


O Director

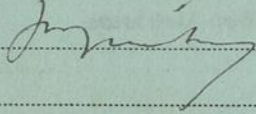

DESPACHO DO PRESIDENTE

Deferido em vista da informação.

8/1/91

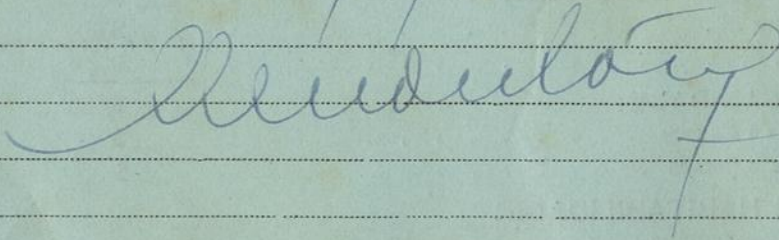

CD
CD

SERVICOS DE EDIFICACOES URBANAS

... do processo n.º 1998214, o qual contém cinco
... originais e necessárias cópias.

26/ XI / 1940

Dimiz Fran

Aos Serviços de Urbanização, Conselho
de Estética, Inspeção de Saúde, Inspeção
de Incêndios e Serviços de Obras Municipais
para se dignarem informar.

Porto, 26 de Novembro de 1940

Barreiros

Serviços de Urbanização ✓

Planta topográfica: Satisfaz. Original deu entrada com
o requerimento 12430 de 11-6-1940.

Deve requerer a verificação da implantação.

23 de Novembro 1940

*Filipe
de S. Aires de Almeida*

Alta Língua Duarte

CONSELHO DE ESTÉTICA E URBANIZAÇÃO
DA
CIDADE DO PÓRTO

Sessão de 27 de Novembro de 1940

Satisfaz ✓

Amal

Amal

INSPEÇÃO DE SAÚDE
DO
PÓRTO ✓



INSPEÇÃO GERAL DO SERVIÇO
DE INCÊNDIOS DO
PÓRTO

4/11/40

Amal ✓


*N. de S. ...
7.12.1140*

Amal

SERVIÇOS DE OBRAS MUNICIPAIS

SERVIÇO DE PAVIMENTOS E ESCOTOS
LIGAÇÃO DE AGUAS PLUVIAIS;

Não ha apuro municipal
7/XII/40

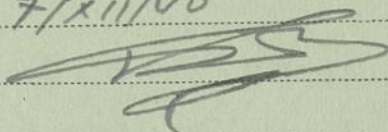

SERVIÇOS DE EDIFICAÇÕES URBANAS


Quanto ao projecto da obra: Satisfaz

Prazo para execução: Um mês

Em vista das informações dadas,
satisfaz com as condições impostas,
merecendo deferimento.


Porto, de 13 DEZ 1940 de 19

O CHEFE DOS SERVIÇOS,

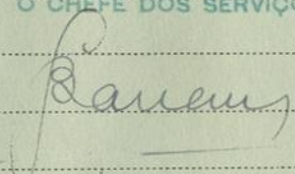

Em tempo: A Fiscalização não informou
se o projecto está de acordo com a urbanização.

13 DEZ 1940

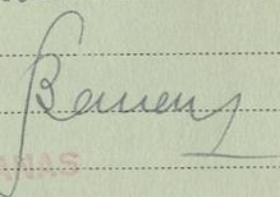


SERVIÇOS DE EDIFICAÇÕES URBANAS

FIGURA Nº 10


As obras realizadas, estão de acordo com o projecto
fornecido.

21-XII-40

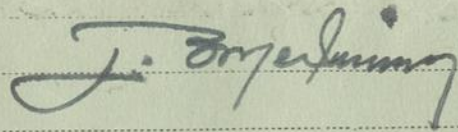

Confirmo a minhas informações de 13
do corrente

23-XII-40

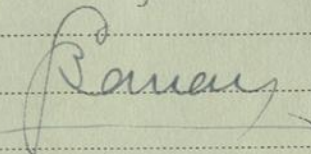



gmg



CÂMARA MUNICIPAL DO PÔRTO

DIRECÇÃO DOS SERVIÇOS DE URBANIZAÇÃO E OBRAS

2.ª Repartição — Edificações Urbanas

Ano de 1941

DEPÓSITOS DE GARANTIA

Guia n.º *022*

Esc. *50\$00*

Pela presente guia vai *Manuel Taveira*

entrar no cofre municipal com a quantia de *cinzeinta escudos*

para garantia *de* *Legalizar Obras*

Rua de Brejo *734*

Registo n.º 19982

23/xi/1940

Lôrto e *3.ª* Direcção, *21* de *Abri* de *1941*

VISTO

O Chefe da Repartição de Contabilidade,

António de Castro

O Chefe da Repartição,

Luís Taveira

A importância acima mencionada deu entrada no cofre municipal em *21* de *Abri* de *1941*

O Tesoureiro,

António de Castro



Câmara Municipal do Pôrto

DIRECÇÃO DOS SERVIÇOS DE URBANIZAÇÃO E OBRAS

2.ª Repartição — Edificações Urbanas

CMT
AG

9me

LICENÇA N.º 176 de 1941 para obras particulares de 5ª categoria.
 Local Rua de Pereiró nº 134
 Natureza legalisar obras
 Nome do técnico responsável Joaquim M. Jorge

De harmonia com o despacho de 8 de Janeiro de 1941 dado ao requerimento registado sob o n.º 19982/40 de 1941, é concedida a Manuel Touguinha a presente licença para executar, com as condições abaixo mencionadas, as obras descritas no aludido requerimento e documentos a êle anexos.

CONDIÇÕES IMPOSTAS

- As obras devem ser iniciadas dentro do prazo de TRÊS MESES a partir da data desta licença e devem estar concluídas até ao dia EXECUTADAS de 1941.
- Esta licença e respectivo projecto aprovado devem estar sempre patentes na obra.
- As chaminés devem ser construídas de materiais incombustíveis e devem ter o seu paramento interior afastado 20 cm. dos madeiramentos.
- Os pavimentos, paredes e tectos das cozinhas ou de outros locais onde se fogueie, devem ser construídos de materiais incombustíveis.
- Nenhuma casa construída, reconstruída, ampliada ou modificada, pode ser habitada ou utilizada sem que pela Câmara tenha sido fornecido ao seu proprietário o respectivo atestado de habitabilidade.

a) S.U.: tem que requerer a verificação da implantação

OBSERVAÇÃO—A falta de cumprimento de qualquer das condições acima referidas dá lugar à aplicação da respectiva multa.

Pôrto e Paços do Concelho, 23 de Abril de 1941.

Juvenete Rufino Baneira, Chefe da Repartição, subscrevi e assino.

Guia de depósito n.º 622

Registou

Pel O Presidente,

Conferiu

Juvenete Rufino Baneira

Importâncias cobradas

TAXAS:

DE LICENÇA:

Fixa	5\$00
..... m. q. de área utilizável	\$
..... m. q. de área coberta	2\$70
..... ml. de muro interior	\$60
..... ml. de muro exterior	\$

DE VARANDA:

..... m. q. de varanda aberta	\$
..... m. q. de varanda fechada	\$

DE LIGAÇÃO AO AQUEDUTO:

Fixa	\$
..... m. q. de área utilizável	\$
..... m. l. de frente	\$

DE NUMERAÇÃO:

..... Números	\$
-------------------------	----

DE ALINHAMENTO:

..... m. l. de fachada	10\$00
----------------------------------	--------

EMOLUMENTOS 7\$50

IMPRESSO \$25

26\$05

IMPOSTO DE SANIDADE:

Para a Câmara \$

Para o Estado \$

VISTORIAS DE HABITABILIDADE:

Para o perito Camarário \$

Para o perito Sanitário \$ 26 \$05

ADICIONAL DE 30 % 8 \$00

DEPÓSITOS DE GARANTIA:

Da obra \$

Do pavimento \$ 50 \$00

\$

Total: Esc. 84 \$05

6475

10me

95
DIRECÇÃO



C. M. P. REQUERIMENTOS

D. S. C. C. - 1.ª Rep.ªº (Central)

Requer.º n.º 12284

Regist.º em 11 JUN 1941



Ex.º Sr. Presidente da Camara Municipi-

ARQUIVE-SE
EM VISTA DA INFORMAÇÃO
Pôrto em 17/VI/41
pelo Director

pal do Porto:
Sr. Manuel Fonguinha

residente na rua de Peres nº-134, tendo obtido a licença nº-176/41 para construir alpendre na mesma ruia referida e numero pede a V. Ex.ª a verificação da implantação do mesmo.

Pede deferimento
Porto, 11 de Junho de 1941
Manuel Fonguinha

Averbado no B.
273

CAMARA MUNICIPAL DO PORTO
3.ª DIRECÇÃO
ENTRADA
1-1 JUN. 1941
ENTRADA

2.ª REPARTIÇÃO
EDIFICAÇÕES URBANAS
Registado em 12/6/1941

C. M. P.
ARQUIVO GERAL

25 ABR 1946

ENTRADA

CMP
AG

11me



Câmara Municipal do Pôrto
DIRECÇÃO DOS SERVIÇOS DE OBRAS E URBANIZAÇÃO
Serviços de Edificações Urbanas

INFORMAÇÃO DE ALINHAMENTO E NIVEL DE SOLEIRAS

Registo N.º 12284

Data 11/6/941

Requerente: Manuel Szejniska

Morada:

Situação da obra: q. de Luis, 134

Especificação da obra:

Licença N.º 176 de 23 de Abril de 1941

1.ª REPARTIÇÃO

Urbanização e Expropriações

Registada em 12/6/1941

[Handwritten signature]

Verifiquei a implantação. Está conforme.
13-6-941

[Handwritten signature]

[Handwritten signature]

2.ª REPARTIÇÃO
EDIFICAÇÕES URBANAS

Deve arquivar-se
17-6-941

[Handwritten signature]

6475

12me

32 DIRECCO



C. M. P. - REQUERIMENTOS

D. S. C. C. - 1.ª Rep.ªª (Central)

Requer.º n.º 11712

CMP AG

Regist. de em 30 MAIO 1941

Deferido em vista da informação
Pôrto, 23/5/1941
O Director dos Serviços de Finanças,

[Handwritten signature]

C. M. P.
1.ª REPARTIÇÃO
N.º 20/15
de 1941

[Handwritten signature]

Ex.ª Sr. Presidente da Câmara

Municipal do Pôrto

Averbado no Livro nº 243

Mámmel Tanguinha *[Handwritten]* Muraldor em tua
de Pôrto nº 134 tendo terminado as
Obras que constam da licença-junta,
sem respectivamente receber da
Ex.ª Camara o respectivo depósito e
jurisso

Pede deferimento
Pôrto 30 de Maio de 1941
Mámmel Tanguinha

928

Em cumprimento do despacho
passado a guia de levantamento N.º 227
desta data foi entregue do interesso
Rep.ª da Fazenda Municipal de 1941

Foi passada a guia de levantamento
do depósito de Esc. 50000 (Quereseta)
a que se refere este requerimento,
em 1.ª de Junho de 1941
Chefe de Rep.ª

C. M. P.
ARQUIVO GERAL
25 ABR 1946
ENTRADA

CAMARA MUNICIPAL
3.ª DIRECTOÇÃO
30 MAIO 1941
ENTRADA

2.ª REPARTIÇÃO
EDIFICAÇÕES URBANAS
Registado em 31/5/1941

[Handwritten signature]

(Modelo E)



Registo

N.º 11712

Data 30.5.41

CMP AG

Câmara Municipal do Porto

DIRECÇÃO DOS SERVIÇOS DE URBANIZAÇÃO E OBRAS

2.ª Repartição

Edificações Urbanas

Levantamento de Depósito

Requerente: Manuel Siqueira

Local: Rua de S. João, 134

Especificação da obra: Legalizar obras

Licença N.º 146 de 23 de Maio de 1941

importância depositada: 50000=

INFORMAÇÕES

1.ª REPARTIÇÃO
Urbanização e Expropriações

Registada em 2/6/1941

Dny

3.ª Direcção - 1.ª Repartição

Quanto a esta Repartição está em termos de Deserimento

Porto, 13 de Junho de 1941

Leão de Riquelme

2.ª REPARTIÇÃO
EDIFICAÇÕES URBANAS

Este levantamento de depósito foi requerido dentro do prazo estipulado por deliberação camarária de 2 de Janeiro de 1932.

Porto, 17 de Junho de 1941

Ante a presença do requerente.
3-6-41

1385.
mgj

CNP
AG



Fiscalização

As obras foram executadas de
acôrdo com a licença junta.

18/ II / 1941

[Signature]

Em vista das informações dadas,
merece deferimento.

Porto, 18 - Junho - 1941

O CHEFE DA REPARTIÇÃO,

[Signature]

À DIRECÇÃO
Porto, 18 - Junho - 1941
O DIRECTOR.

[Signature]

Em condições de deferimento, em vista
das informações apresentadas.
Porto, 21 de Junho de 1941

[Signature]

Direcção dos Serviços de Finanças
1.ª REPARTIÇÃO

CONCORDO

Porto, 23/ VI / 1941

O CHEFE

[Signature]