

32
DIRECCAO



C. M. P. REQUERIMENTOS
D. S. C. C. - 1.º Rep.ºº (Central)
Requer.ºº n.º 12846



Regist.ºº em 20 JUN 1941

LICENÇA N.º 218
de 8 de Junho de 1941

DEFERIDO
EM VISTA DA INFORMACAO
PORT. Nº 30/12/41
O Director

De Oliveira

Exmo. Snr. Presidente da Câmara Municipal
do Pôrto.

Augusto Barros, residente na Rua de Costa Cabral
No. 565-A, pretende reconstruir na Rua da Formiga, um muro que
ficou danificado devido a umas arvores, que foram derrotadas
com o "Ciclone" e de harmonia com o projecto junto. Pede
a licença pelo prazo de 15 dias para a execução das
obras

Pede deferimento.

Pôrto, 19 de Junho de 1941.

O requerente.

Augusto de Barros

C. M. P.
ARQUIVO GERAL
25 ABR 1946
ENTRADA

Anexos

*termo de responsabilidade
Memoria descritiva em duplicado
planta topografica em tela
3 copias da planta topografica*

CAMARA MUNICIPAL DO PORTO
3.ª DIRECTÃO
20 JUN. 1941
ENTRADA

2.ª REPARTIÇÃO
EDIFICAÇÕES URBANAS
Registado em 21/6/1941

unidade



2
15

CMF
AG

Termo de responsabilidade.

2

Luiz Ferreira Barbosa, mestre d'obras diplomado pela E.I.P.M., morador no Lugar do Brazileiro, N.º 1120_Aguas - _Santas, (Correio de Ermezinde), declara que para todos os efeitos da legislação em vigor assume a responsabilidade, resultante da direcção da obra que o Snr. Augusto Barros, pretende mandar fazer na Rua da Formiga.

Porto, 19 de Junho de 1941.

Luiz Ferreira Barbosa

Reconheço a

assignatura supra.

PORTO 20 JUN. 1941 +

Capitão de mar e guerra Dr. Paulo F. Lacerda

usando a assinatura de





3
151

APROVADO

Pôrto, de 30 JUN 1941 de 19

O Director,



Memória descritiva.

3

Refere-se o projecto à reconstrução dum muro de vedação na Rua da Formiga, que ficou danificado devido a umas arvores que estavam junto do muro e que o "Ciclone" derrubou.

O muro será reconstruido em alvenaria argamassada em cal hydraulica e areia, até ao nivel do terreno superior seguindo depois em perpeanho de 0,30 de espessura um metro de altura acima do terreno.

Será observado o projecto e regulamentos em vigor.

Pôrto, 19 de Junho de 1941.

Quintavio Barbosa

Planta topográfica para efeitos do § 3.º do Art.º 3.º do Edital de 18 de Janeiro de 1929

(Valida por um ano) N.º 10961 } 7955... Fla. 324-325
8775...

Porto, 16 de Junho de 1941 6741-6644

O Eng.º Chefe



4
1891

4

Reconstruir muro.

A - OBRAS AFASTADAS DA VIA PÚBLICA.

A altura dos edificios a construir é condicionada pela dos edificios visinhos e não pode exceder a fixada no dec. de 14 de Fevereiro de 1903 (Regulamento de salubridade das edificações urbanas).




APROVADO

Porto, de 30 JUN 1941 de 1630
O Director.

Arulosa

CORTE DO MURO
ESCALA 1/100

Eng.º António Augusto de Sousa

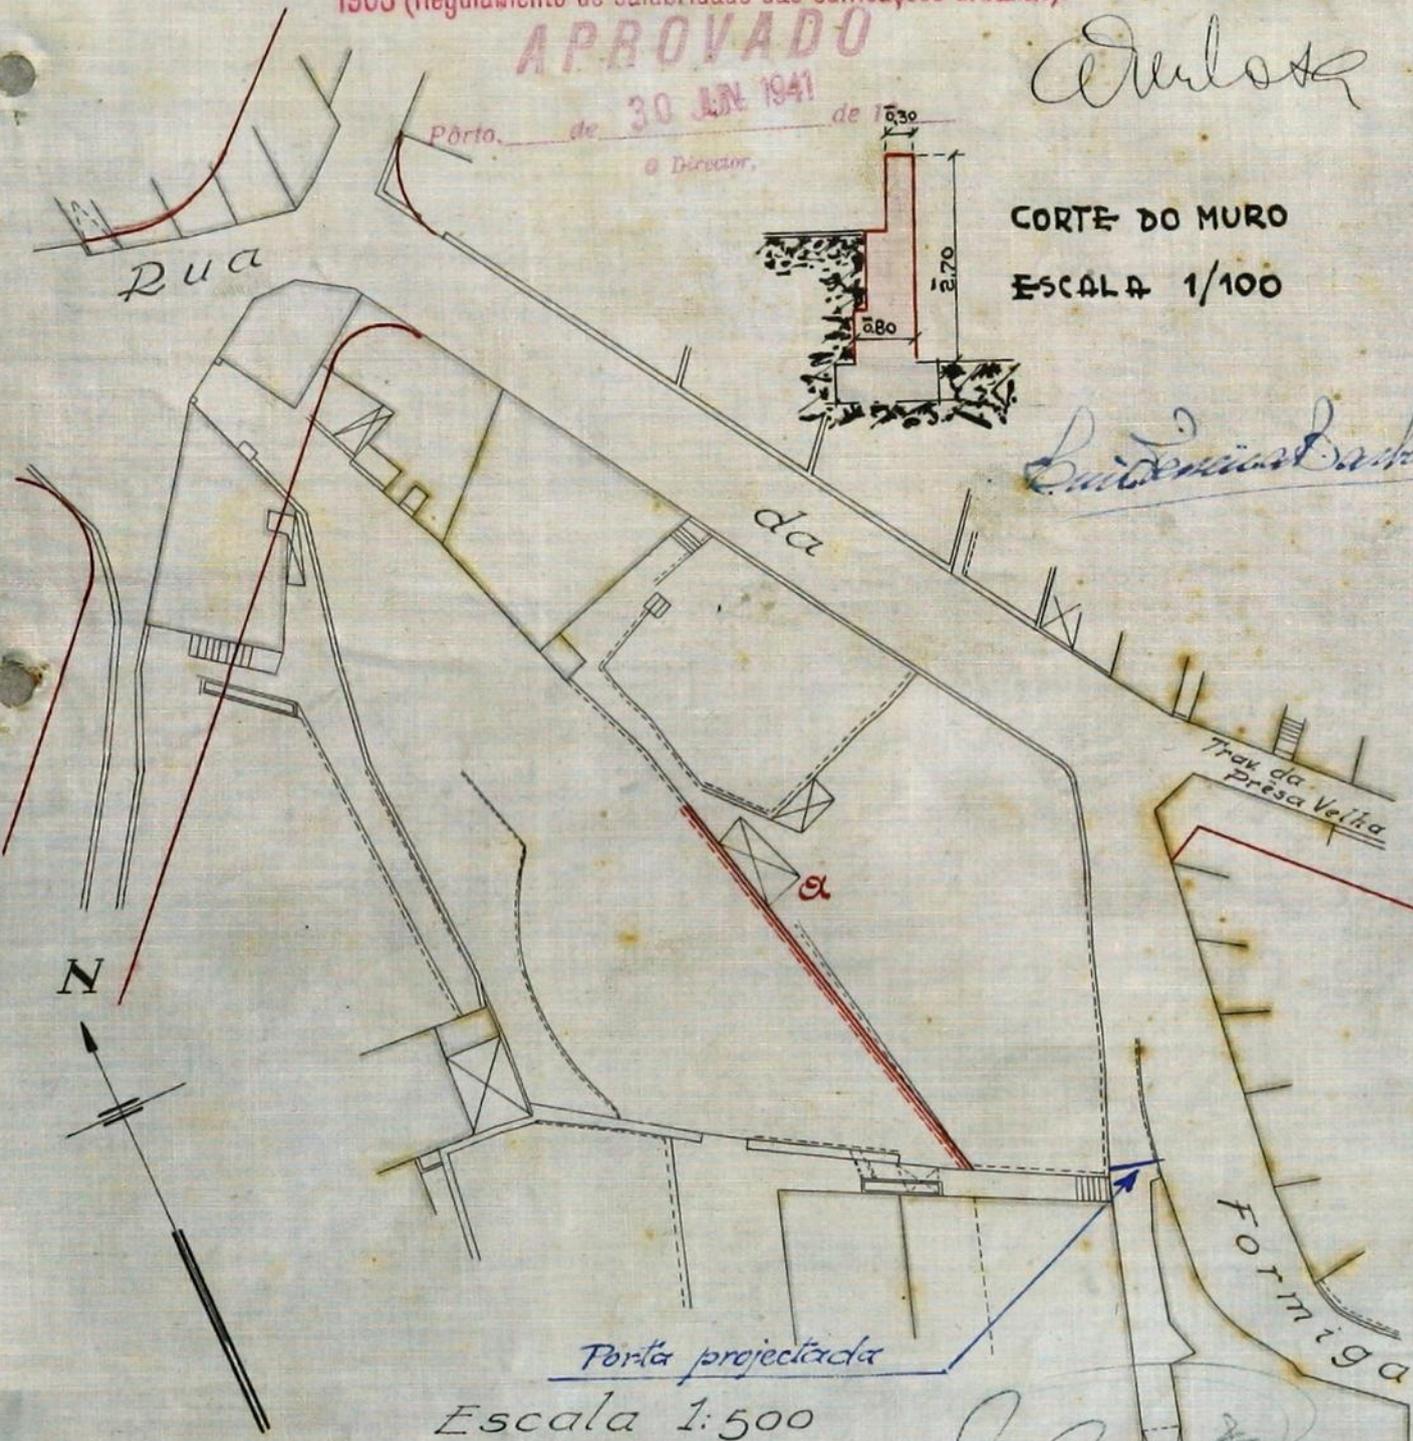

Porta projectada
Escala 1:500

J. Almeida

J. Almeida
11/6/1941

Direcção dos Serviços de Urbanização e Obras
1.ª REPARTIÇÃO
EDIFICAÇÕES URBANAS

6
12846/41

Informações do processo n.º 12846/41, o qual contém quatro
documentos originais e necessárias cópias.

21/6/1941

Dimiz Frac

CMP
AG

A 1.ª Rep. - Urbanização e Inspeccões de
Saúde para se originarem informaria.
Póvoa, 21 de Junho de 1941

Adelcoro Ant. Perry

1.ª REPARTIÇÃO
Urbanização e Expropriações
Registada em 23/6/1941

Ant. Perry

3.ª Direcção-1.ª Repartição

Quanto a esta Repartição não há
inconveniente, nada tendo a requerer.

25 de Junho de 1941

J. Almeida Faria

Satisfaz

INSPECÇÃO DE SAÚDE
DO PÓVOA
PÓVOA

28
6
41

Almeida

2.ª REPARTIÇÃO
EDIFICAÇÕES URBANAS

Quanto ao projecto da obra: *Satisfaz*

Prazo para execução: 15 dias.

Em vista das informações dadas,
satisfaz com as condições impostas,
merecendo deferimento.

Póvoa, 28 - Junho - 1941

Pelo CHEFE DA REPARTIÇÃO,

Almeida



CÂMARA MUNICIPAL DO PÔRTO

DIRECÇÃO DOS SERVIÇOS DE URBANIZAÇÃO E OBRAS

2.ª Repartição — Edificações Urbanas

Ano de 1941

DEPÓSITOS DE GARANTIA

Guia n.º 1036

Esc. 50\$00

Pela presente guia vai Augusto do Barros

entrar no cofre municipal com a quantia de cinquenta
escudos

para garantia de lic. constr. meus de
vedação

R. da Formosa
Ref.º 12846/41

Lôrto e 3.ª Direcção, 1 de Julho de 1941.

VISTO

Pel O Chefe da Repartição da Contabilidade,

Re O Chefe da Repartição,

A importância acima mencionada deu entrada no cofre municipal em de 1 JUL 1941 de

O Tesoureiro,


Lançada no L.º c/c N.º a fls.



Câmara Municipal do Porto

DIRECÇÃO DOS SERVIÇOS DE URBANIZAÇÃO E OBRAS

2.ª REPARTIÇÃO — Edificações Urbanas

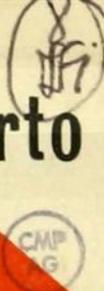

LICENÇA N.º 218 de 1941 para obras particulares de 7.ª categoria.

Local Rua da Formiga

Especificação da obra construir muro

Nome do técnico responsável Luiz F. Barbosa

Prazo quinze dias

De harmonia com o despacho de 30 de Junho de 1941 dado ao requerimento registado sob o n.º 12846 de 1941, é concedida a Augusto Barros a presente licença para executar, com as condições abaixo mencionadas, as obras descritas no aludido requerimento e documentos a êle anexos.

Condições impostas

- As obras devem estar concluídas até ao dia 15 de Julho de 1941.
- Esta licença e respectivo projecto aprovado devem estar sempre patentes na obra.
- As chaminés devem ser construídas de materiais incombustíveis e devem ter o seu paramento interior afastado 20 cm. dos madeiramentos.
- Os pavimentos, paredes e tectos das cozinhas ou de outros locais onde se fogueie, devem ser construídos de materiais incombustíveis.
- Nenhuma casa construída, reconstruída, ampliada ou modificada, pode ser habitada ou ocupada sem que pela Câmara tenha sido fornecida ao seu proprietário a respectiva licença para habitação ou ocupação.

OBSERVAÇÃO — A falta de cumprimento de qualquer das condições acima referidas dá lugar à aplicação da respectiva multa.

Pôrto e Paços do Concelho, 8 de Julho de 1941.

Guilherme Bimfim Barros, Chefe da Repartição, subscrevi e assino.

Guia de depósito n.º 2036

Registou

Conferiu

Guilherme Bimfim Barros

Importâncias cobradas

TAXAS:

De registo do termo de responsabilidade	10 \$00
> licença	15 \$00
> superfície:	
para habitação	\$
para fins comerciais ou industriais	\$
> terraço	\$
> telheiro ou capoeira	\$
> muro de vedação	\$
> logradouro	\$
> modificação de fachada:	
..... janelas	\$
..... m. q. de fachada	\$
> varanda ou sacada	\$
> corpo saliente	\$
> alpendre	\$
> numeração	\$
> alinhamento ou implantação	\$
Emolumentos	7 \$50
Impresso	\$5

32 \$75

ADICIONAL DE 30 % 10 \$00

IMPOSTO DE SANIDADE:

Para a Câmara	\$	\$
> o Estado	\$	\$

DEPÓSITOS DE GARANTIA:

Da obra	\$	\$
Do pavimento	\$	50 \$0

Total 92 \$5

J.S. 6960

C.M.P. REQUERIMENTOS
D.S.C.C.-1.ª Rep.ª (Central)

9
Jfi

Requer.º n.º 14324

Regist.º em 17 JUL 1941

CMP
AG



3-
DIRECÇÃO

Referido em vista da informação
Pólo, 8/8/1941
O Director dos Serviços de Finanças,

[Handwritten signature]

Mr. Presidente da Câmara Municipal de

Averbado no Boletim n.º 279
[Handwritten signature]

C. M. P.
Drecção dos Serviços de Finanças
1.ª REPARTIÇÃO
N.º 1245
de 8 de 1941

[Handwritten signature]
Pólo

Augusto Barros, morador na rua da Formiga n.º 28, tendo concluido as obras a que se refere a mesma junta, vem por este meio requerer a V. Ex.ª se digno mandar restituir o depósito de garantia que effectou, e assim

Pede deferimento

Em cumprimento do despacho de 13/7/41 foi passada a guia de levantamento n.º 1375 que esta de 3 foi entregue ao interessado na Fazenda Municipal de 27 de 1941

Pólo, 17 de Julho de 1941

Augusto Barros

Foi passada a guia de levantamento do depósito de 1200,00 a que se refere o requerimento em 14 de 1941

2.ª REPARTIÇÃO
EDIFICAÇÕES URBANAS

Registado em 18/7/1941

ARQUIVO GERAL DO PÓLO
3.ª DIRECÇÃO
ENTRADA
17

1.ª REPARTIÇÃO
Urbanização e Expropriações
Registada em 19/VII/1941

[Handwritten signature]

[Handwritten signature]
ARQUIVO GERAL
25 ABR 1946
ENTRADA



Câmara Municipal do Pôrto

DIRECÇÃO DOS SERVIÇOS DE URBANIZAÇÃO E OBRAS

2.ª Repartição

Edificações Urbanas

Levantamento de Depósito

Requerente: Augusto de Barros

Local: Rua da Famiça

Especificação da obra: Construir muro

Licença N.º 318 de 8 de Julho de 1941

Importância depositada: 50800\$

INFORMAÇÕES

3.ª Direcção-1.ª Repartição

Quanto a esta Repartição está em termos de desfechimento

Porto, 15 de Julho de 1941

Francisco de Sá

2.ª REPARTIÇÃO
EDIFICAÇÕES URBANAS

Este levantamento de depósito foi requerido dentro do prazo estipulado por deliberação camarária de 2 de Janeiro de 1932.

Pôrto, 21 de Julho de 1941

[Signature]
Fiscalização

As obras foram executadas de acôrdo com a licença junta.

4 / VIII / 1941

[Signature]

Folhas
C.P.
AG

(Modelo 1)

N.
Data

Em vista das informações dadas,
merece deferimento.

Porto, 4 - VIII - 41

O CHEFE DA REPARTIÇÃO,
[Handwritten Signature]

DIRECÇÃO DOS SERVIÇOS DE URBANIZAÇÃO E OBRAS
2.ª Repartição
Edifícios Urbanos

A DIRECÇÃO *ca. 1.ª*

Porto, 5 AGO 41
O DIRECTOR.

[Handwritten Signature]

Em condições de deferimento, em vista
das informações anteriores.

Porto, 7 de Agosto de 1941

Repartição de Contabilidade
3.ª Mesa de 1.ª Secção.

[Handwritten Signature]

Direcção dos Serviços de Finanças
1.ª REPARTIÇÃO

CONCORDO

Porto, 7 VIII 1941

O CHEFE,
[Handwritten Signature]