

nr. 946

1058
4-7-90

332

Passa licença
na conformidade
da informação
do auctor
n.º 5 de
agosto de 1900 -



Julho
C429818

Mr. de Lima

Junia
Cy. Camara

Francisco Melinda Pereira pretendendo
construir uma morada de casas na rua
da Mourta como indica no projecto juntado

PG. For REIS
LICENÇA N.º 121
GULA N.º 205

Pede a V.ª se dignar
conceder-lhe a respectiva
na licença

Porto 3 de Dezembro de 1901

Pela n.º 121

Julio Lopes

Para entrada no Cofre Municipal, da quantia
de Rs. 15.000 a que se refere a informação
da repartição technica junta ao presente requeri-
mento, foi passada a guta N.º 205 n'esta data.
Rep.º da Fazenda Mp.º 4 de Julho de 1902

Por ordem do Eb. dos S.ºs de F.º


L. Mendes

am

C. R. M.º


452

Alameda da frente.
Alameda da traseira.
Alameda da frente.
Alameda da traseira.

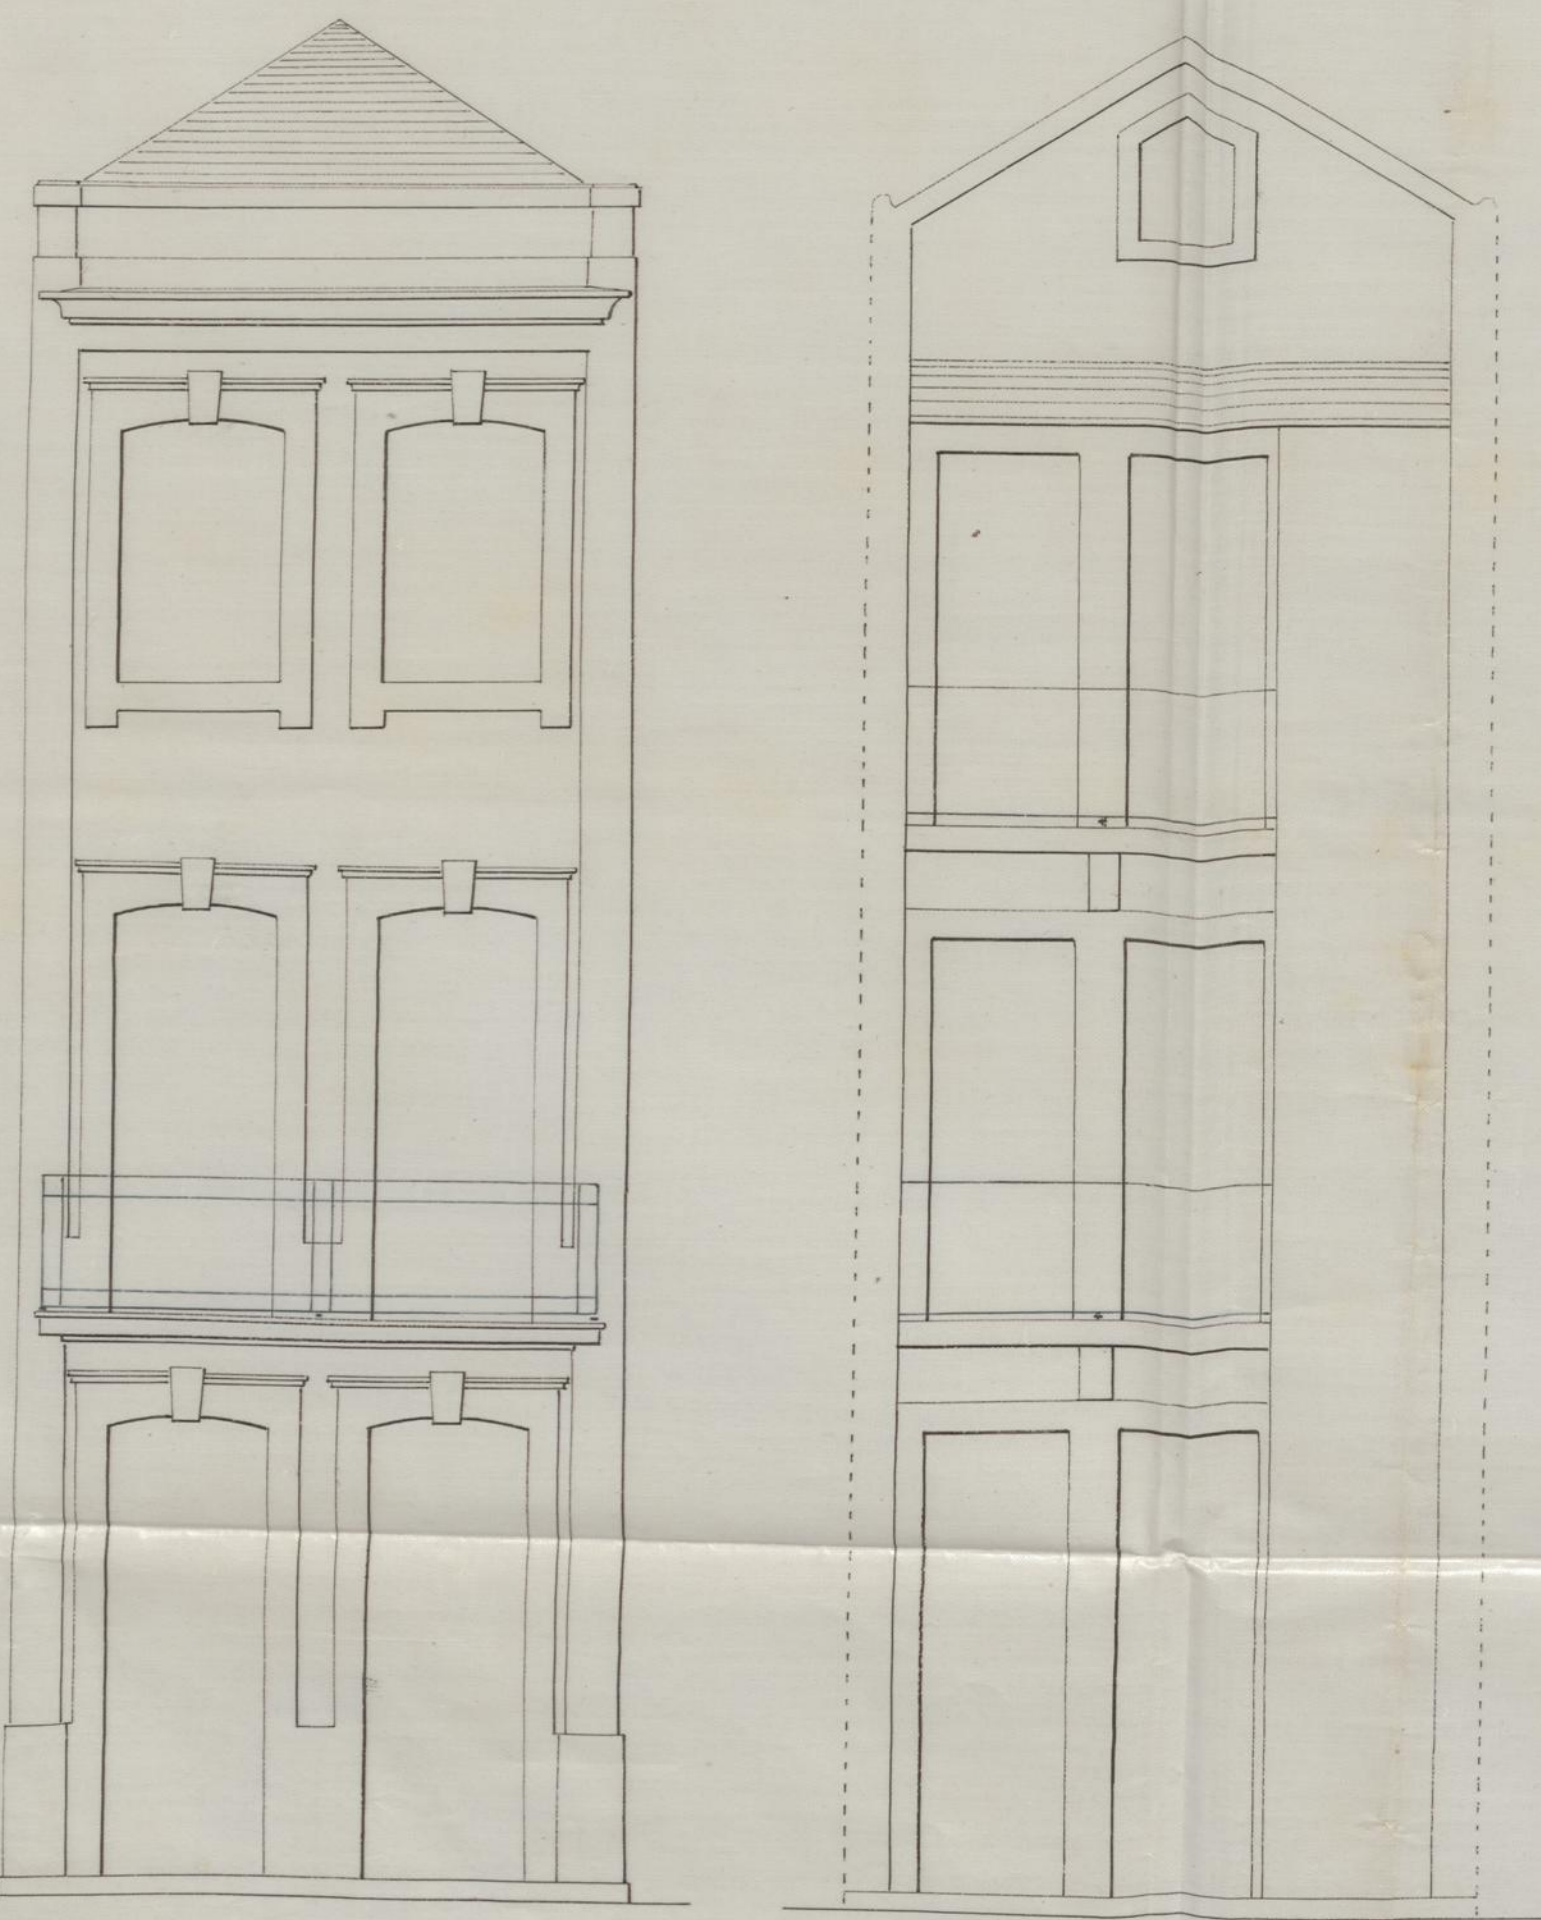


Francisco Abelenda Pereira.

Planta do andar térreo.

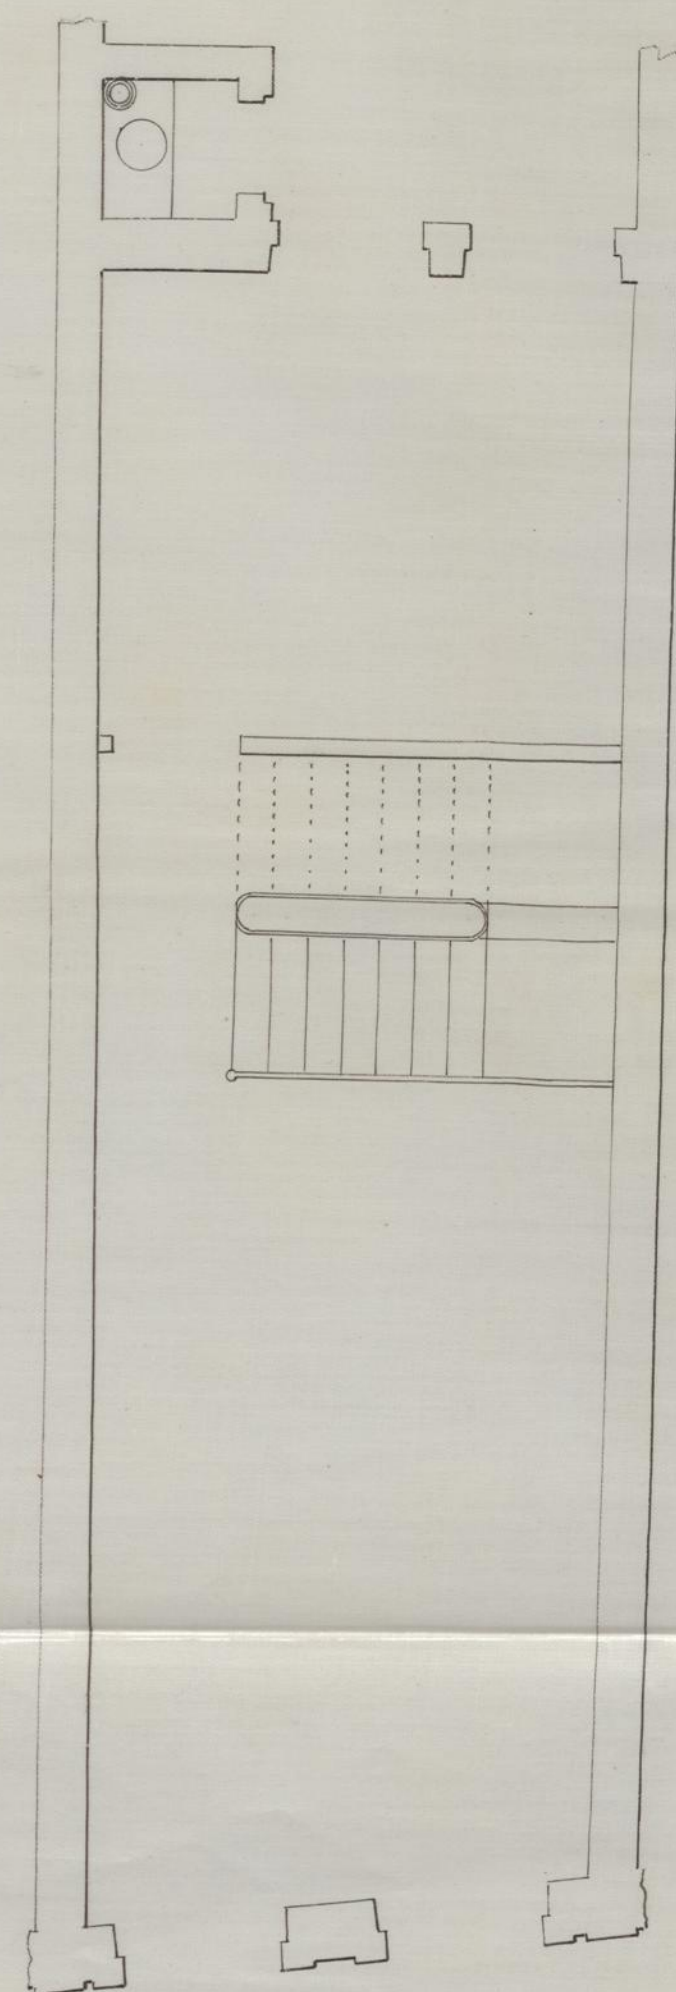


Escala: 0,02 = 1,00

Planta dos 1.º e 2.º andares.

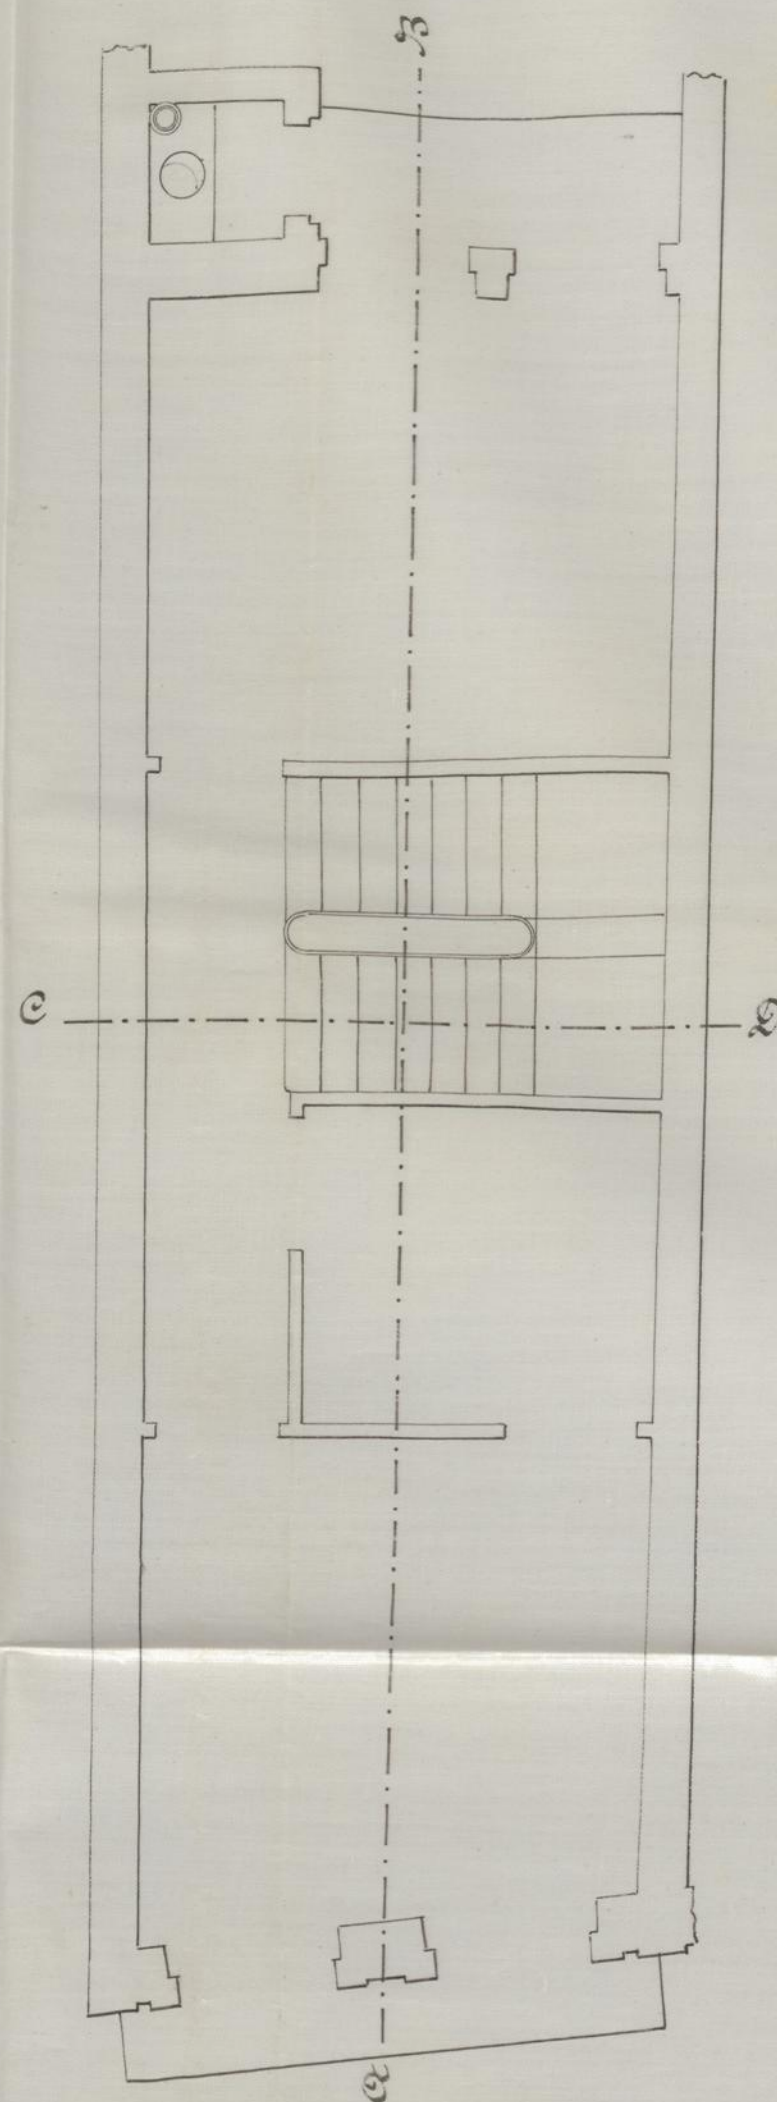


Rua da Moura.

Planta das águas-furtadas.

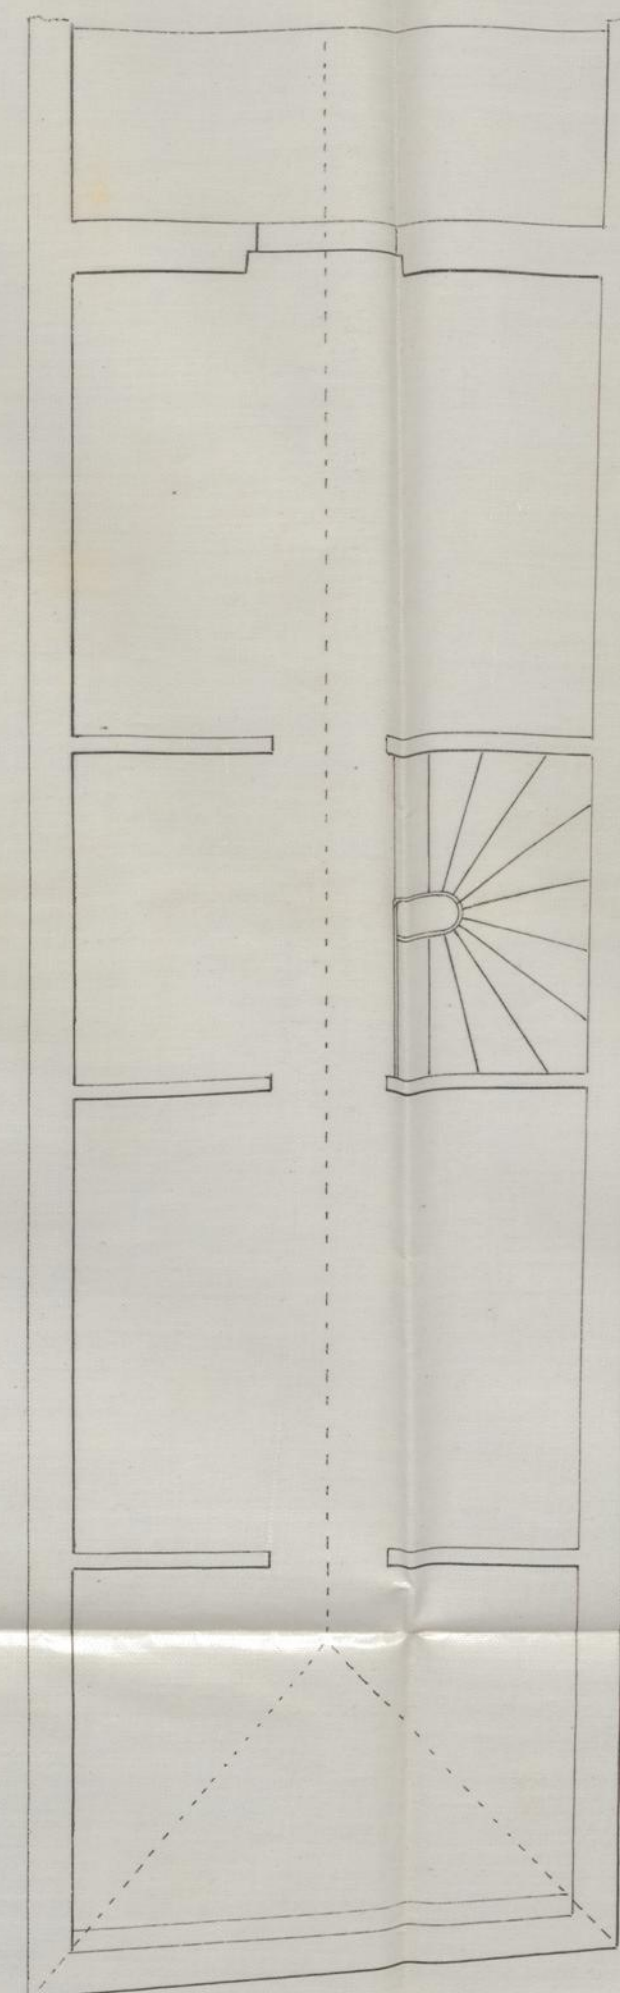


Corte longitudinal, a. n.

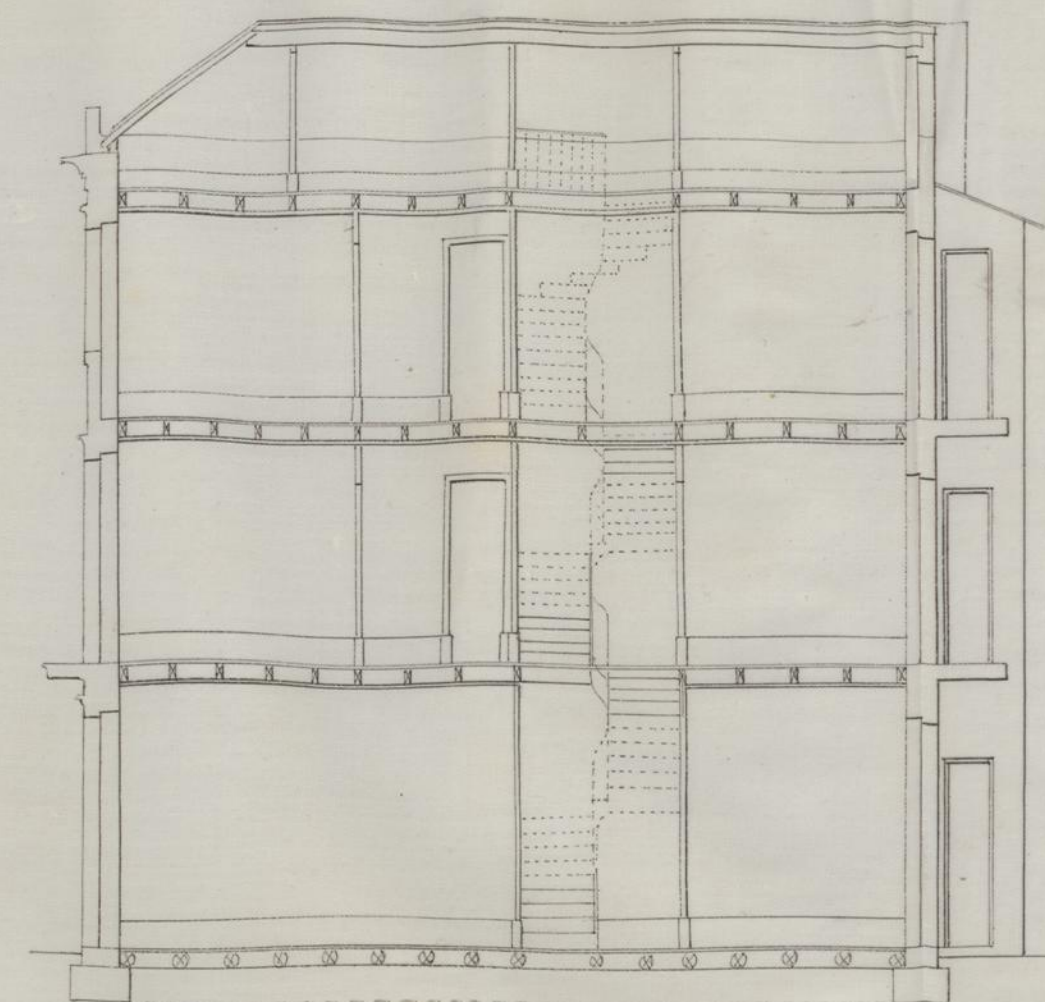


Escala: 0,01 = 1,00

Corte transversal, c. d. Detalhe da fossa da latrina:

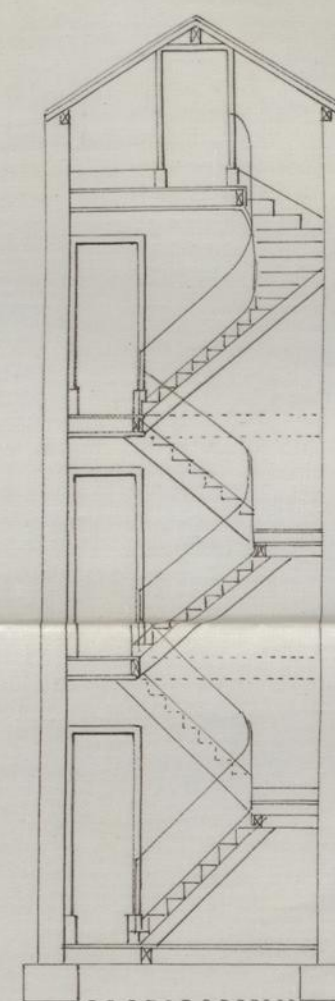


Escala: 0,01 = 1,00

Corte vertical.

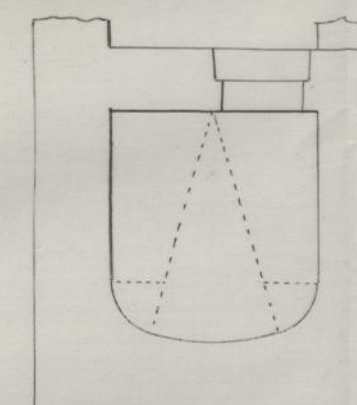

Corte horizontal.

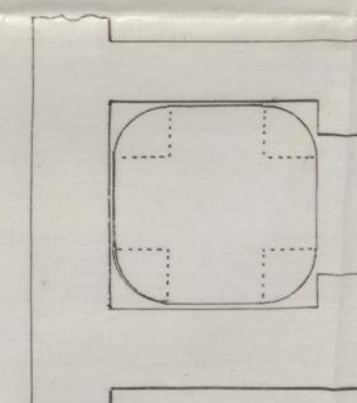

Escala: 0,03 = 1,00



Nº 407-1901
Caj



334

Apresenta - Nota
Pau de Bon-olho
5 de Setembro de 1901 -

Machucado

Francisco e Helena Pereira pretende construir
uma moradia de casas na rua da Moura como in-
dica no projecto junto

Os alicerces das paredes assim como estas serão cons-
truidas de pedras de granito assente em argamassa de cal
e cimento.

a madeira a empregar na obra será de pinho
da terra.

a teta será de fabrico nacional da da typro de
Mourcelha.

a fossa da latrina será construida de pedras de
alvenaria argamassada, guarnecida interiormente
de argamassa de cimento e areia colada de lagoa.
Terá o respectivo tubo de ventilação e será executada
conforme indicam as porturas municipais.



A836549

335

Declaração

Eu abaixo assignado Conductor d'obras publicas, declaro que
para os effeitos das leis de 6 de junho de 1875 e 20 de outubro de 1898
assumo a responsabilidade da reconstrução de uma casa que
Francisco Volendo Pereira, vai fazer na Rua da Mat-
ta, freguesia de S. ^{to} M. de Jesus.

*Porto - 14 de Outubro de 1901**Alf. de Sousa Augusto de Andrade Silva Lúcio**Auto: 14 de out. 1901**Alf. de Sousa Augusto de Andrade Silva Lúcio*

Câmara Municipal da Cidade do Porto

ANNO CIVIL DE 1902

Guia de entrada de deposito N.º 205

Despacho de 5 de *Dezembro* de 1902

Dinheiro corrente. . . 15 \$ 000
 Fapeis de credito . . . \$
 Total Rs. . . 15 \$ 000

Pela presente guia vae *Francisco Belunda Pereira*
 entrar no Cofre d'esta Municipalidade com a quantia de *quinze mil reis em*
dinheiro

como deposito de garantia ás condições em que lhe foi concedida a
 licença N.º 121 d'esta data, para construir uma
 morada de casas na rua da *Quinta*.

; quantia de que o respectivo thesoureiro passará o competente recibo.

Porto e Repartição de Fazenda Municipal, 4 de *Julho* de 1902

O Chefe dos Serviços de Fazenda,

Recebi a quantia de *quinze mil reis*
 supra mencionada.

Thesouraria Municipal do Porto, em 4 de *Julho* de 1902

Registada.

1.ª Secção da Repartição de Fazenda
 Municipal, 4 de *Julho* de 1902

L. F. Mendes
aux.

Oposto d O Thesoureiro,

Francisco Belunda Pereira



MUNICIPALIDADE

DO

PORTO

REPARTIÇÃO

DAS OBRAS

Ex.^{ma} Camara

337

Francisco Abelenda Pereira

*pede licença para
construir uma morada de casas na
rua da Murta, conforme indica no
projecto junto*

Sobre esta pretensão ha a expôr o seguinte:

O projecto está em condições de ser approvado

*O requerente está pois no caso de ser attendido obrigando-se
aos alinhamentos, e nivel das soleiras, que lhe forem indicados,
ao cumprimento dos artigos das posturas e accordãos municipaes
sobre edificações, e a depositar no cofre do municipio, para garan-
tia á observancia d'essas posturas e accordãos, a quantia de
quinhentos mil reis*

*Porto e Paços do Concelho, 4 de Dezembro
de 1904*

*Visto
e
Assinado*

*Ante a Turma
Câmara*