


Escala 1:500.

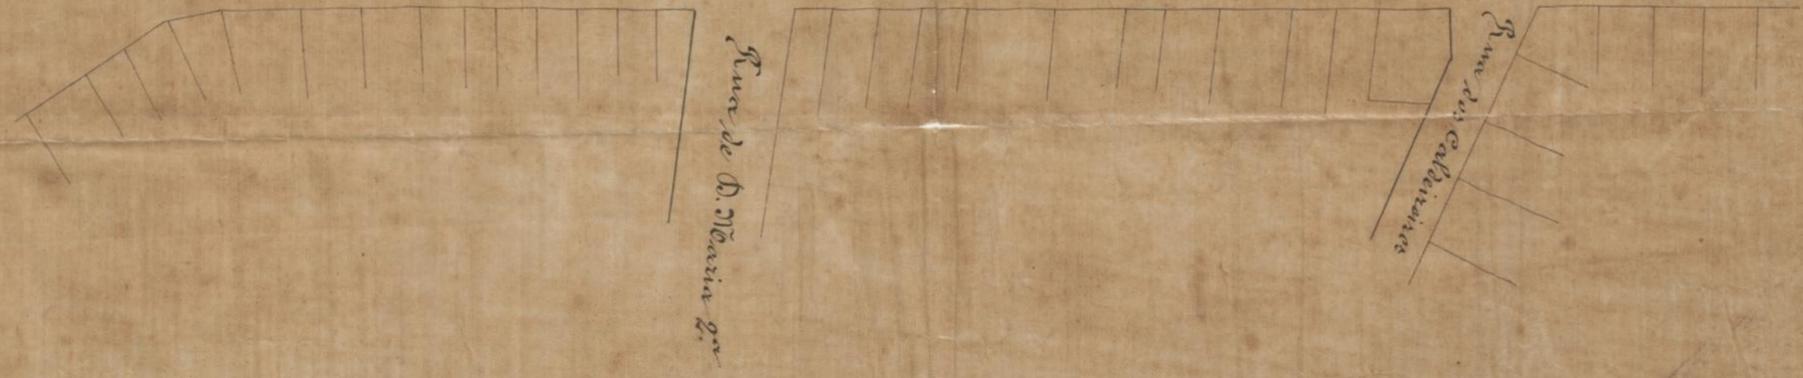

Rua das Flores



Cidade do Porto

OBRAS MUNICIPALES


Rua Mouzinho da Silveira

Planta

parcelas dos terrenos a expropriar
entre os bairros de S. Bento
e o de S. Roque

Escala 1/500

Signaes Conveções

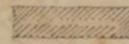-  Edificação ou parte de edificação a expropriar
-  Quintal ou pátio a expropriar

Porto e Paços do Concelho
30 de Junho de 1876.



Cidade do Porto
Obras Municipaes

Rua das Congostas

plantas parcelares dos predios a expropriar.

A numeracao } Azul numeros d'ordem
 } Vermelho numeros de policia.

Escala = 1:500



Obras Municipaes.


Cidade do Porto

40 4
Rua Mondim da Silveira.

Planta da parcella N.º 55,
caza expropriada a José Cardoso
de Lucena, como tutor de seu filho
menor.

Escala $\frac{1}{500}$

Porto e paços de cons-
elho, 9 de Maio de
1877.

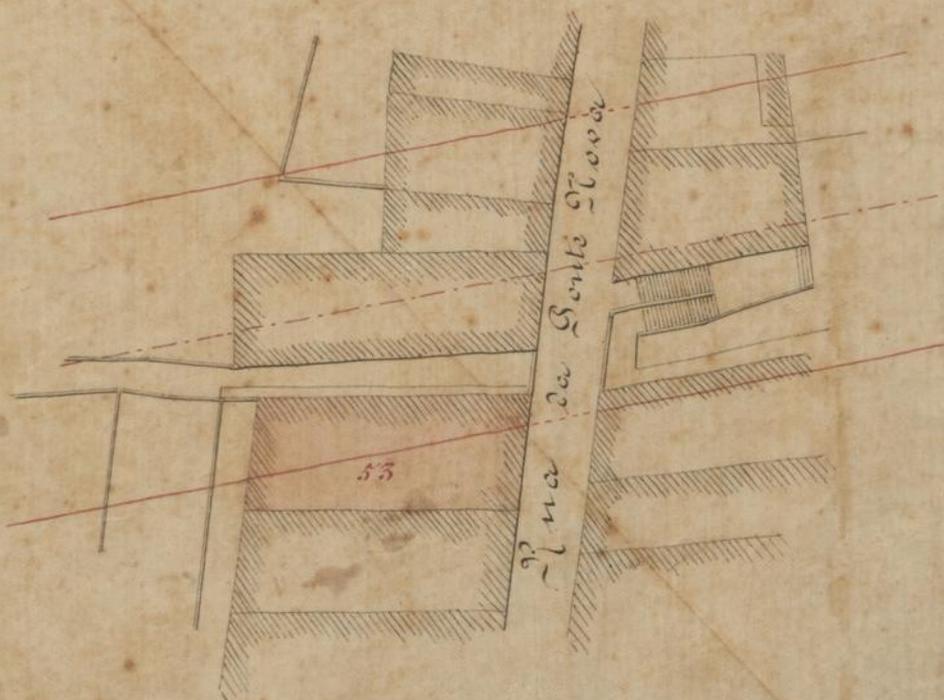

Aprovada. Pelo em Câmara
 de 29 de Setembro de 1881.
 Pimenta
 Luís de Azevedo
 João de Al.

Planta do terreno que o Município de Porto
 tem para alienar ao fôrente da rua das
 Congostas na testada do prédio de António Lopes
 Martins, que tem os N.º 5 a 7 para o largo de
 S. Domingos, assim como do terreno que o
 Município tem a adquirir pelo recuo domes-
 mo prédio ao alinhamento projectado no
 largo de S. Domingos.

O terreno a alienar sai na planta aqua-
 relhado a vermelho, e o que o Município tem
 a adquirir sai aquarelhado a amarelo

Escala $\frac{1}{500}$

Porto e Paços de Conceição, 20 de
 Setembro de 1881.

João Carlos de Almeida *Alameda*
 Eng. do Município

João de Figueiredo *João de Figueiredo*

