




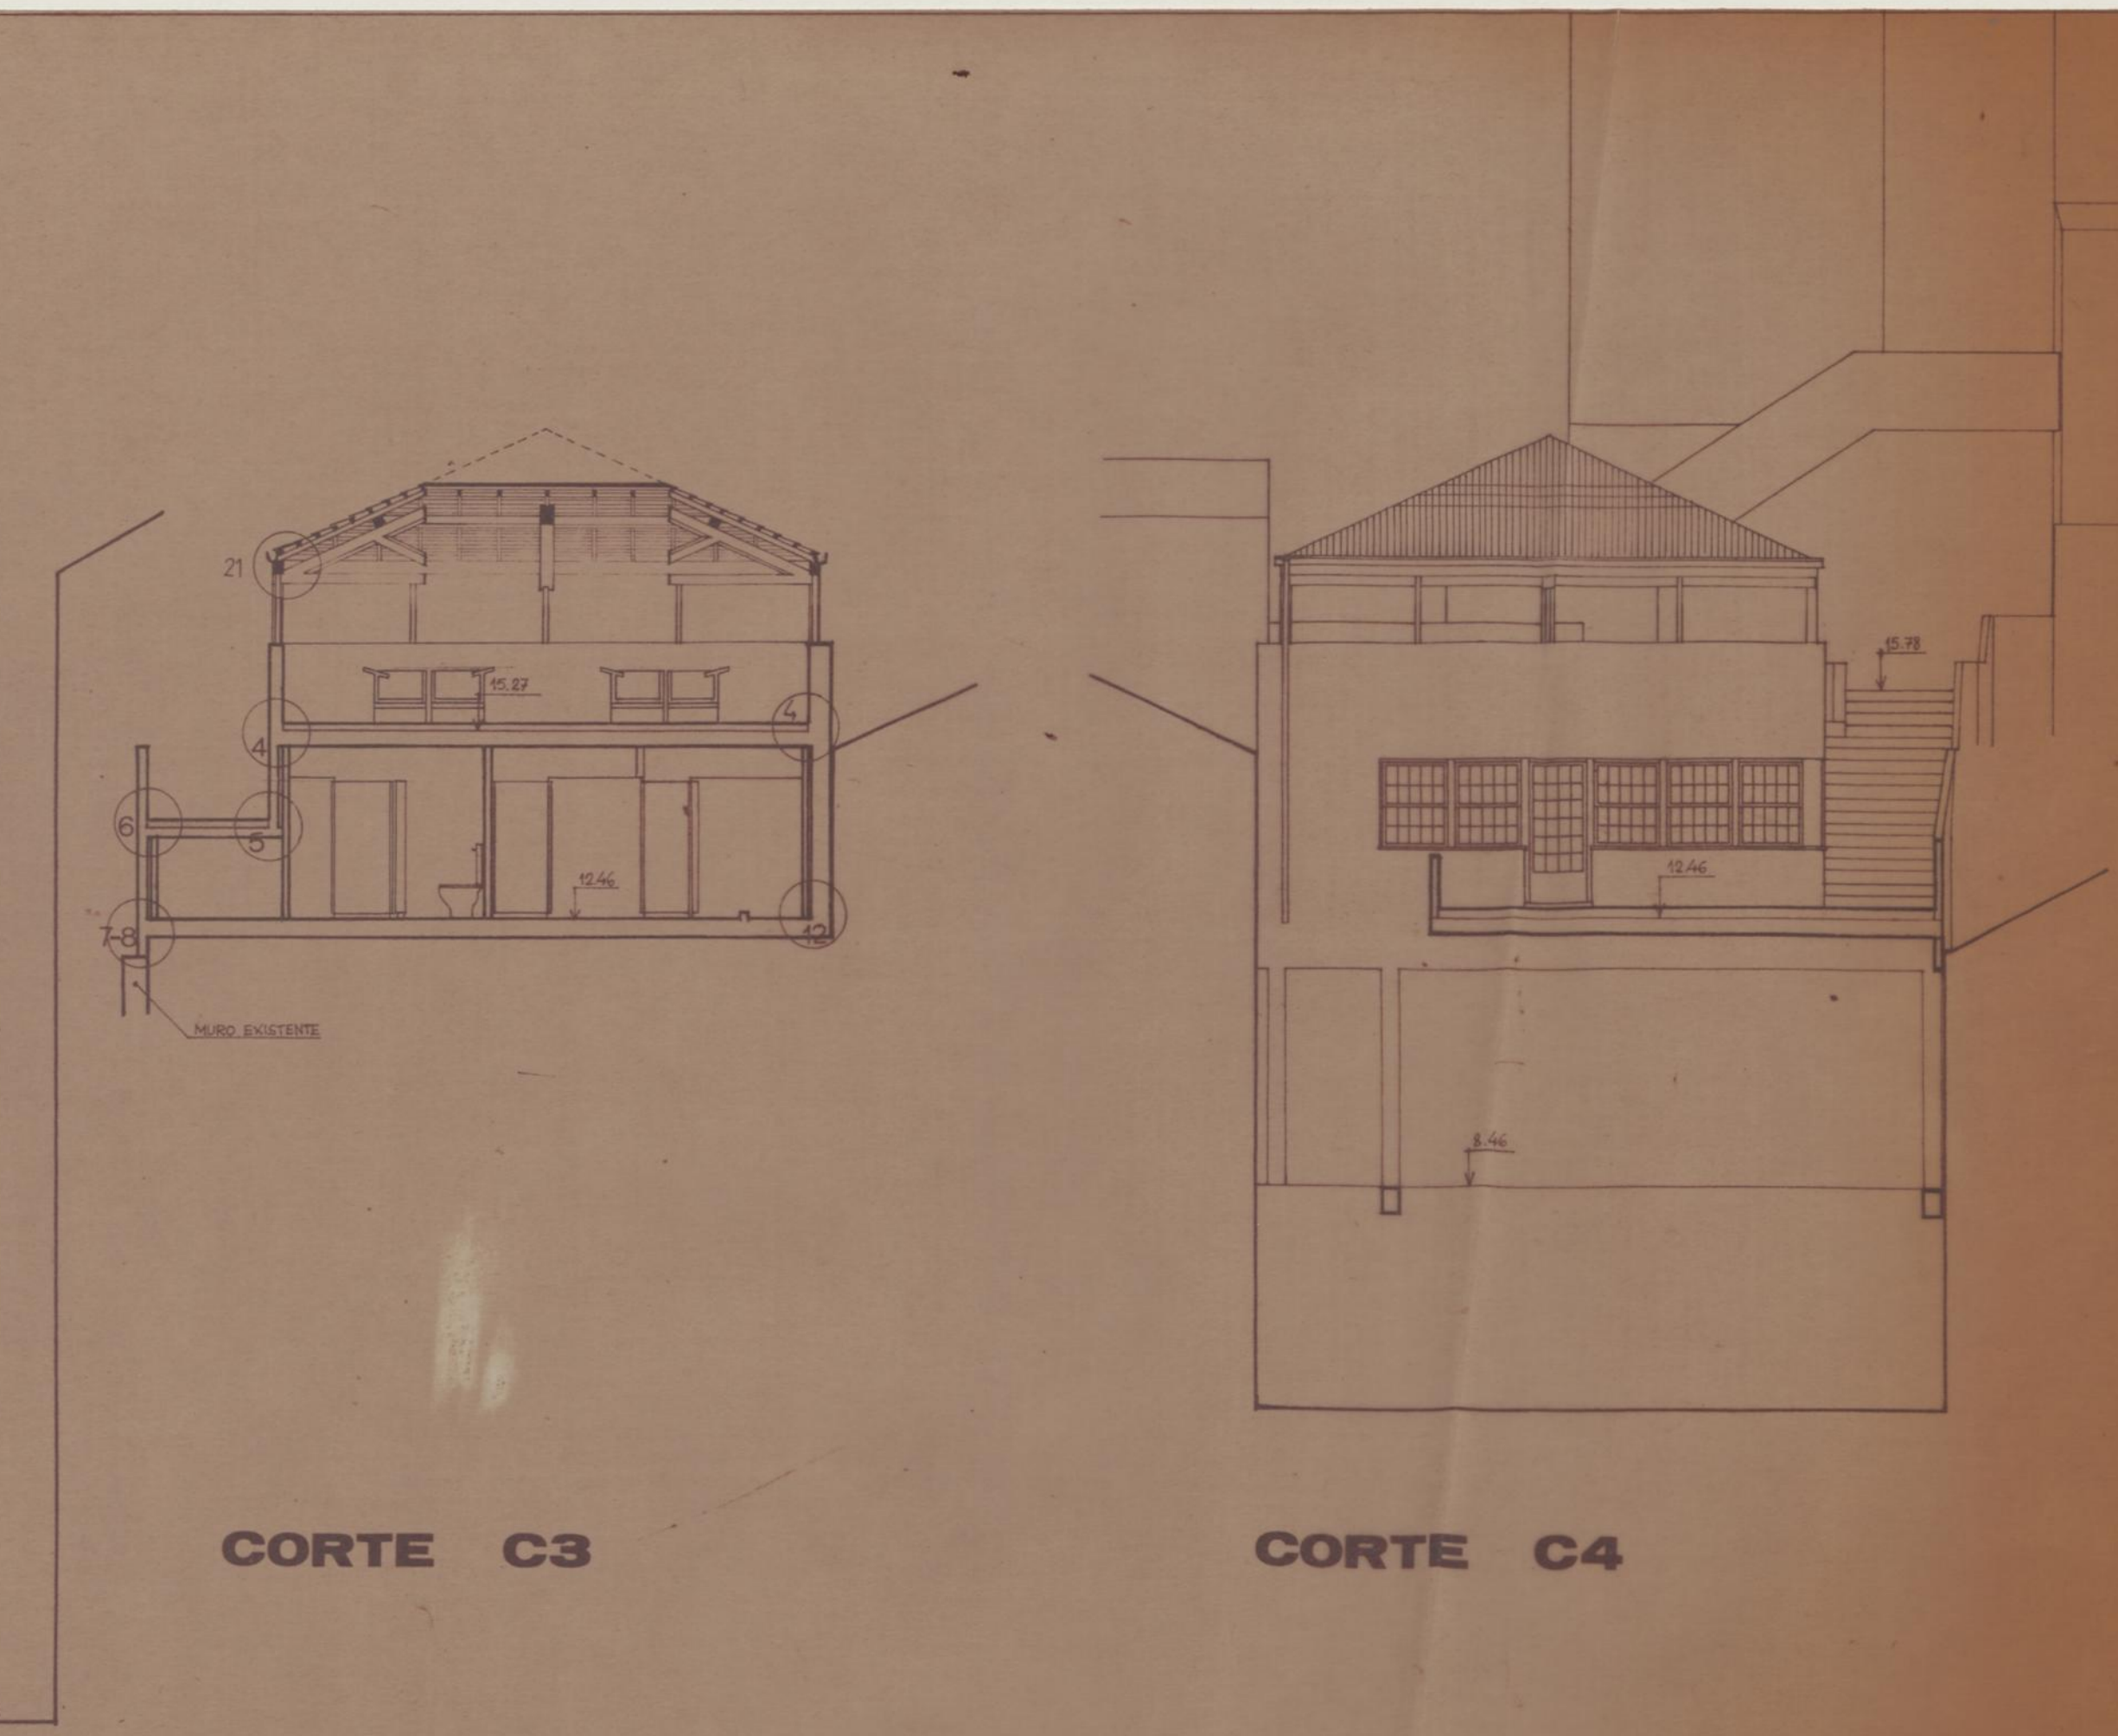


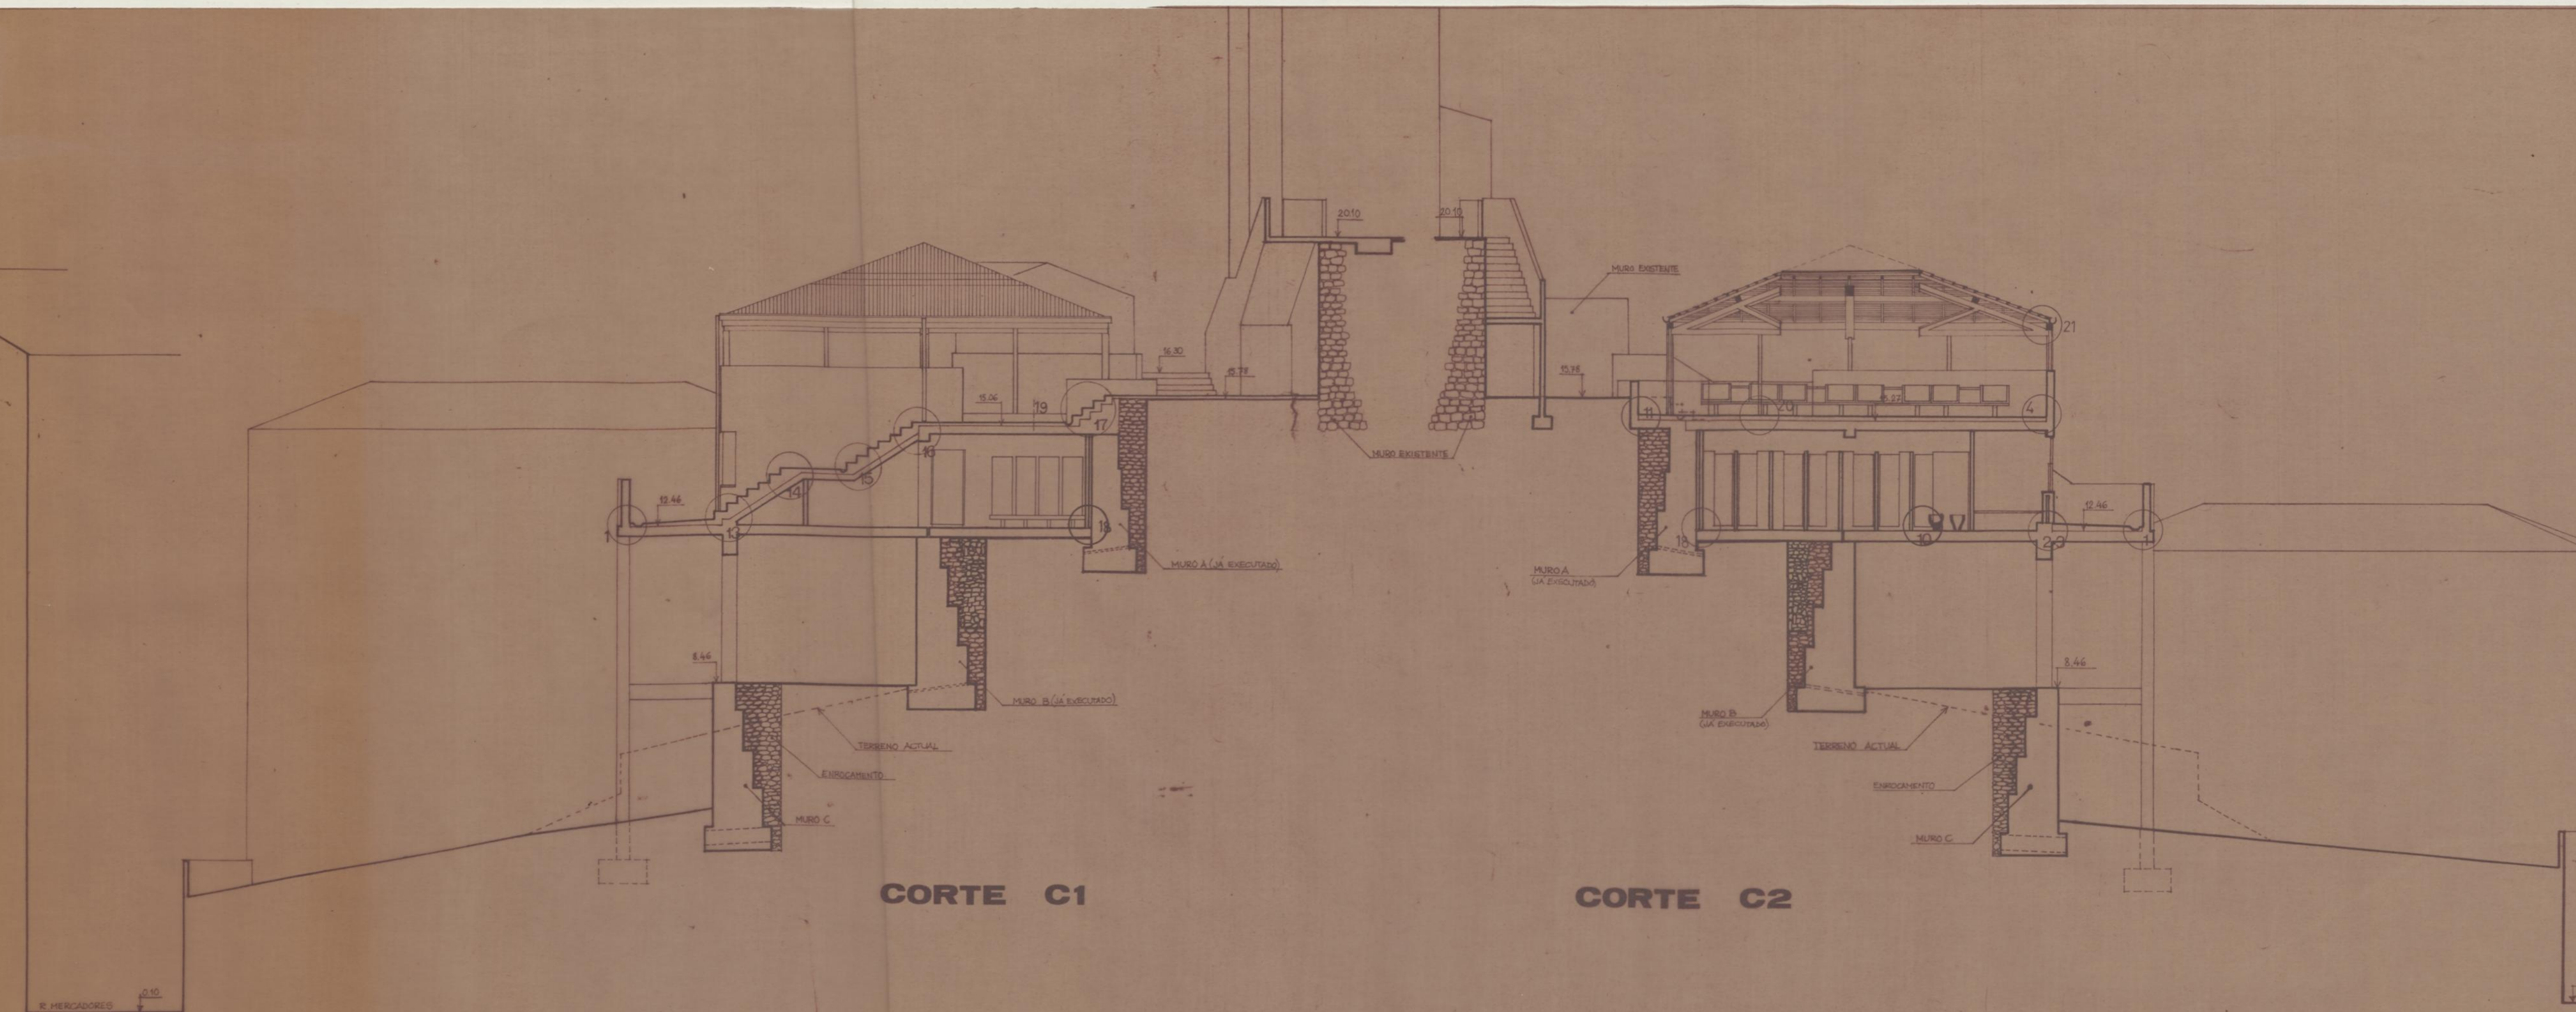


BRIGADA SAAL - SÉ			
Balneários e Lavadouros	2ª fase	n.º 1	
esc. 1/100	CORTES	subst. por:	3
jul. 75		substitui:	

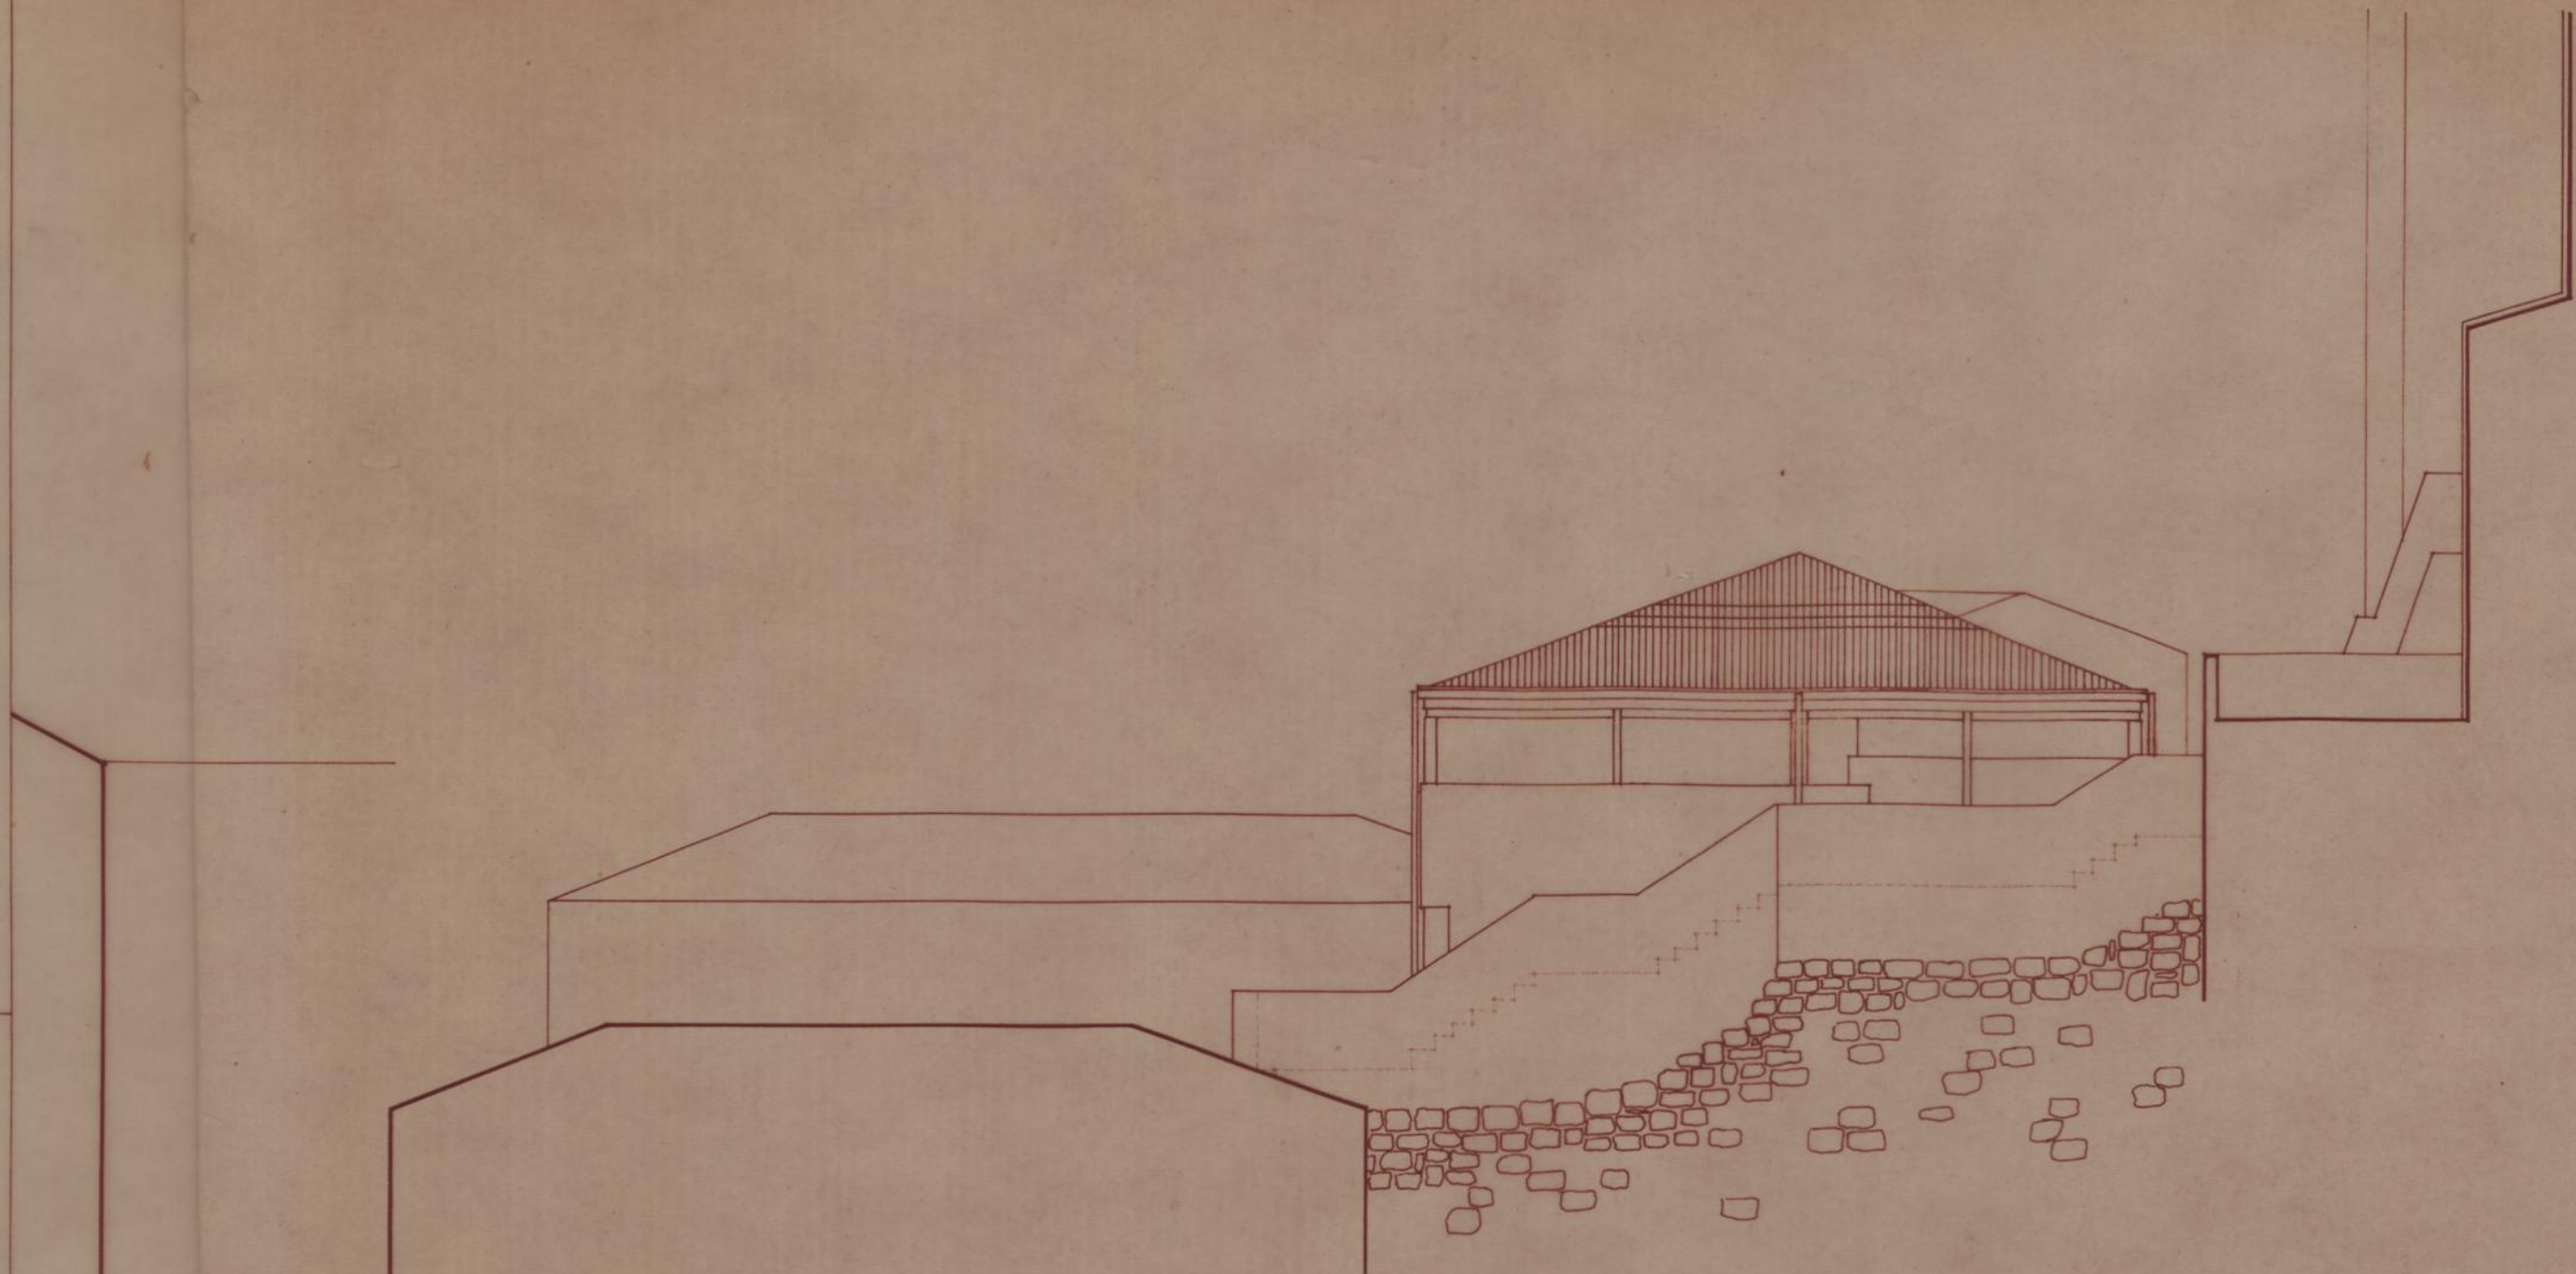


ALÇADO A1



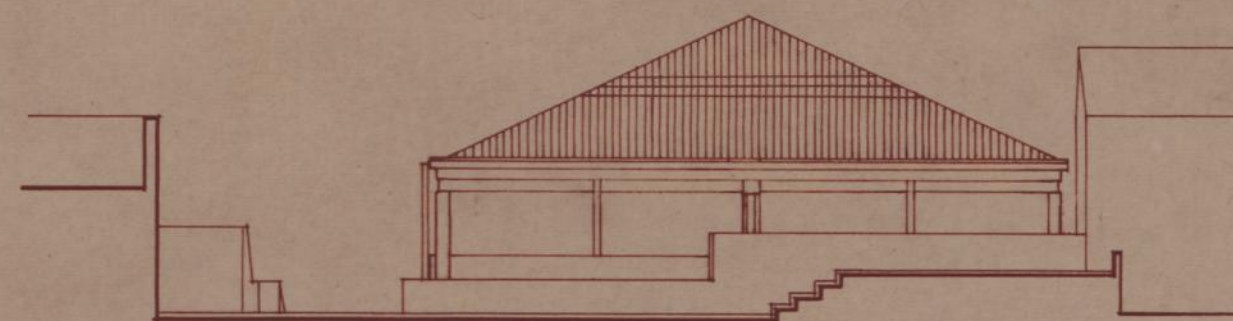


ALÇADO A2









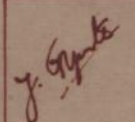
	BRIGADA SAAL - SÉ		
	Balneários e Lavadouros	2ª fase	nº1
	esc 1/100	ALÇADOS	subst. por:
	JUL. 75		substitui: 4

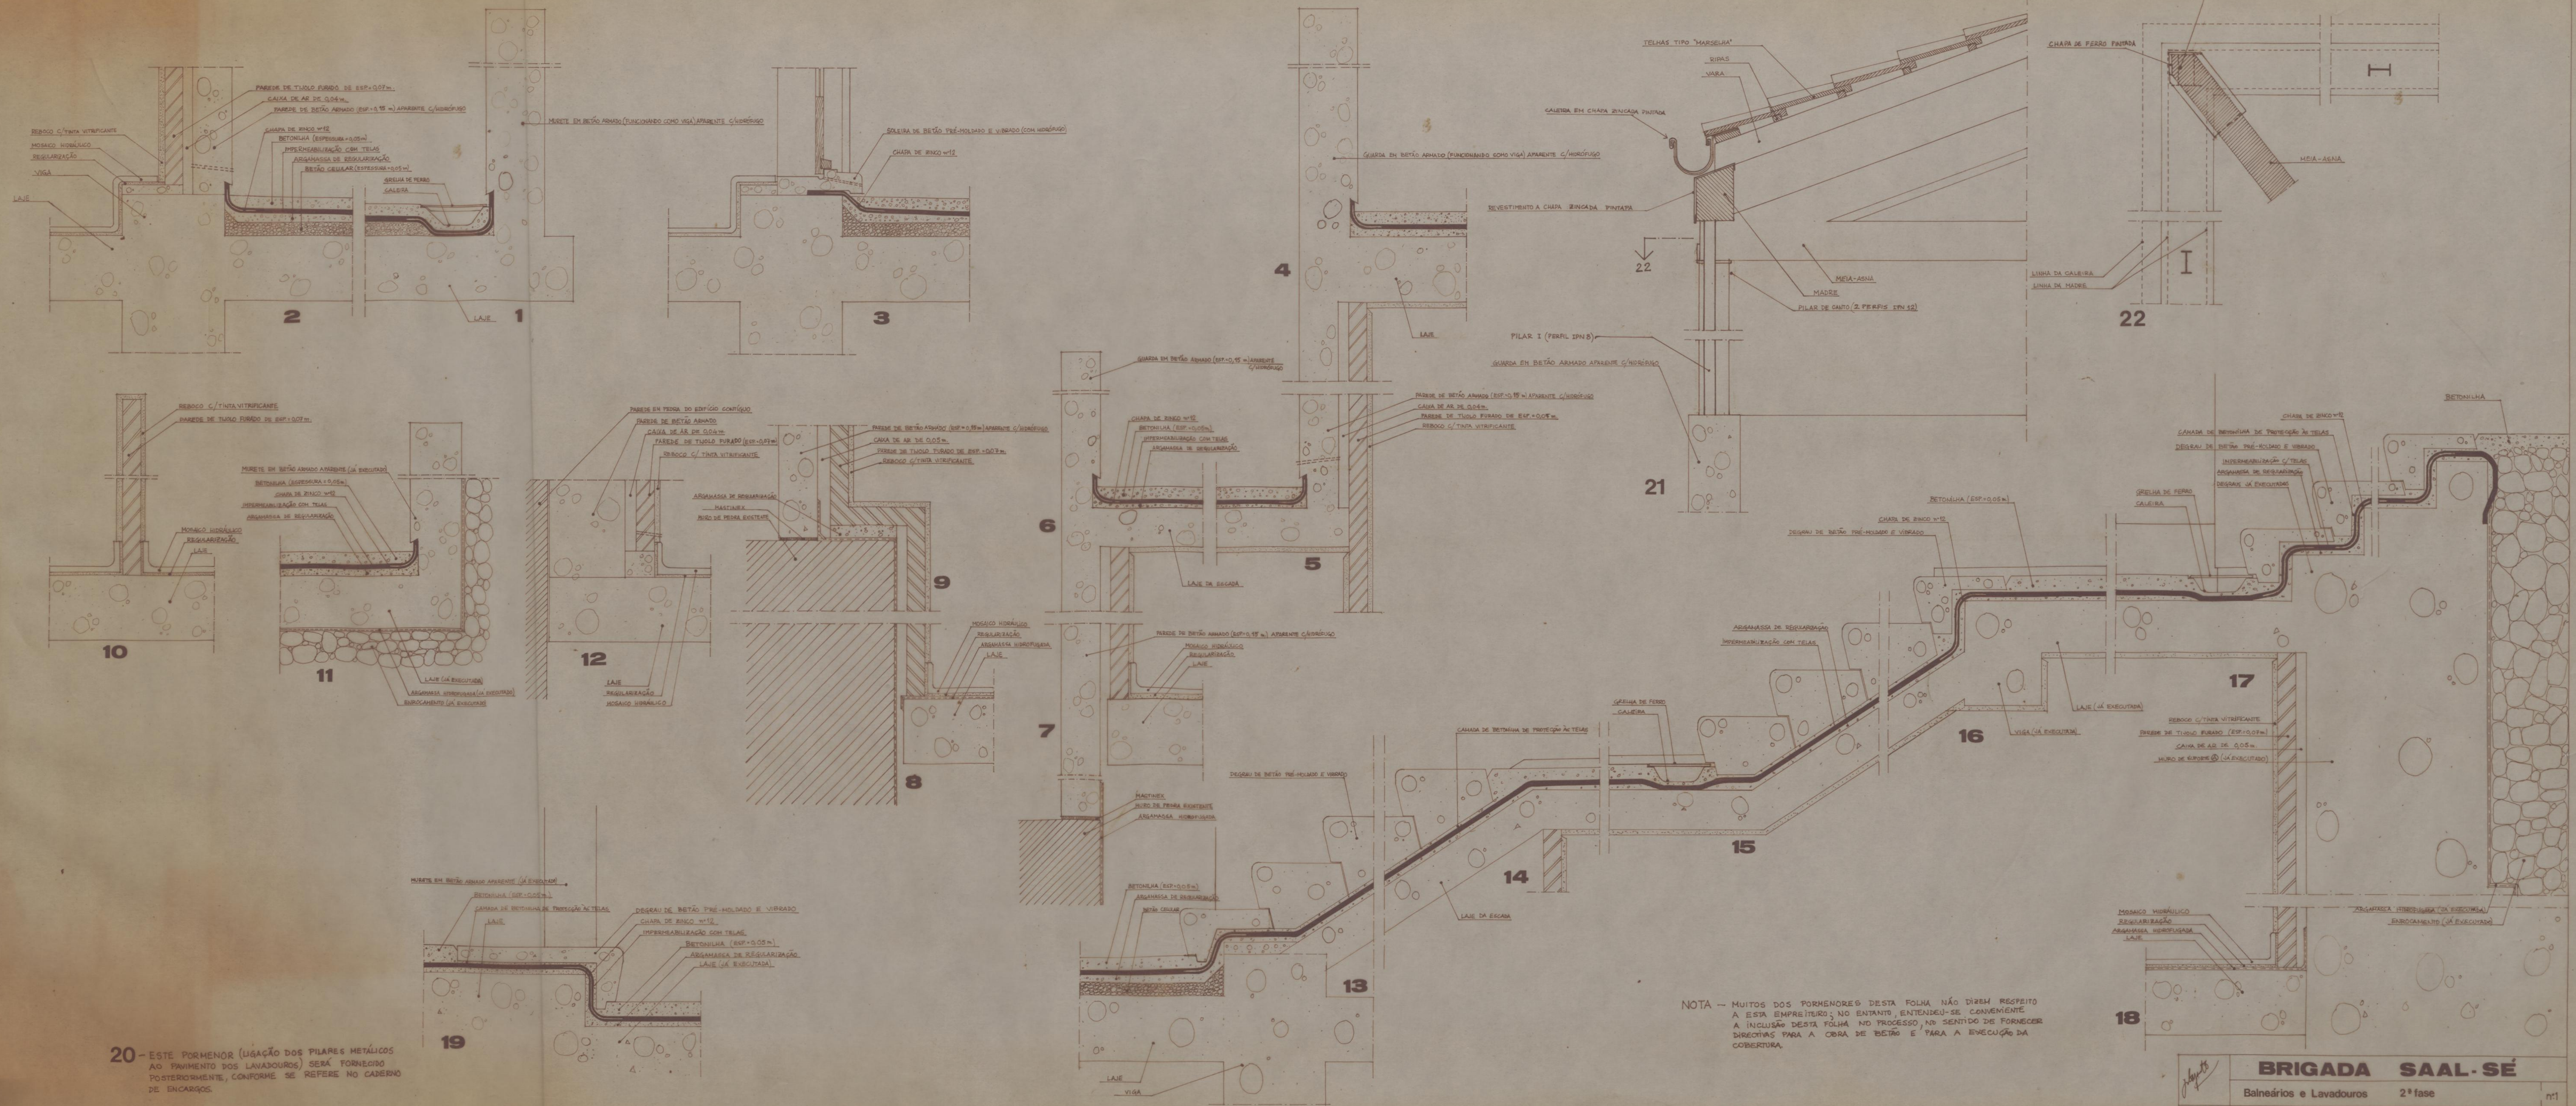

BRIGADA SAAL-SÉ			
Banheiros e Lavabouros	2ª fase	nº1	
esc.1/10	PORMENORES DE CONSTRUÇÃO	Subst. por:	5
JULHO 75		Substitui:	

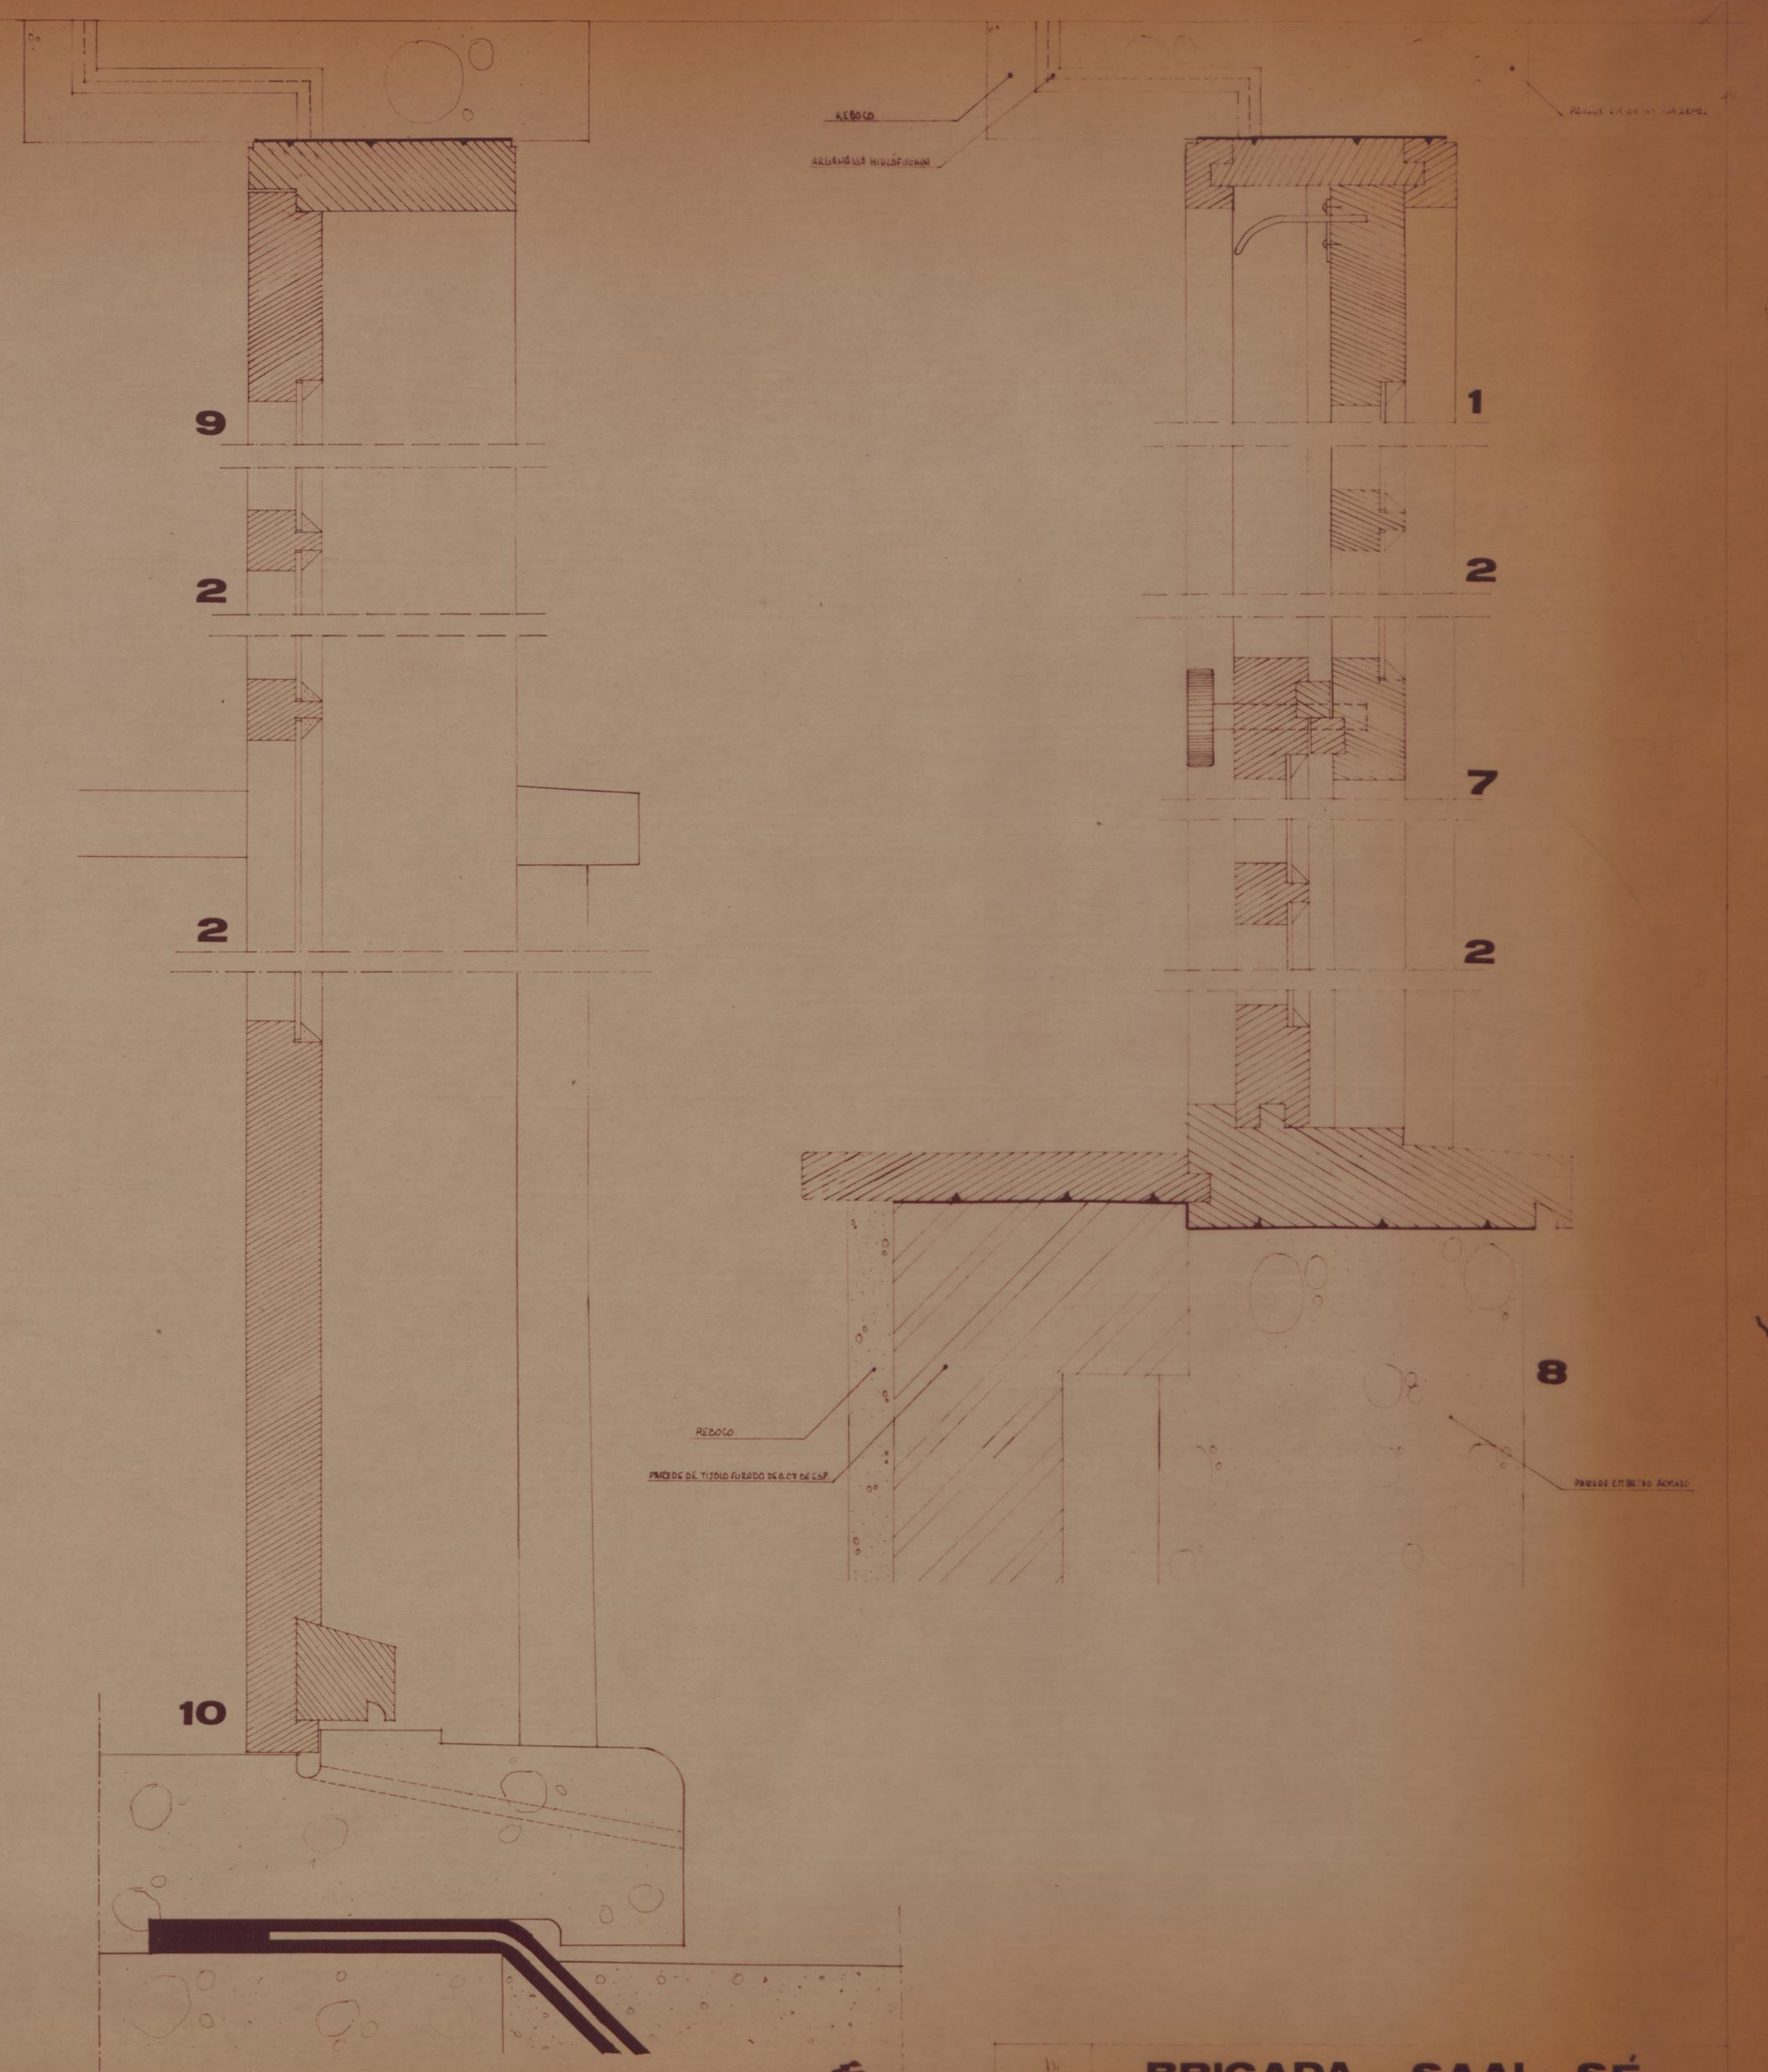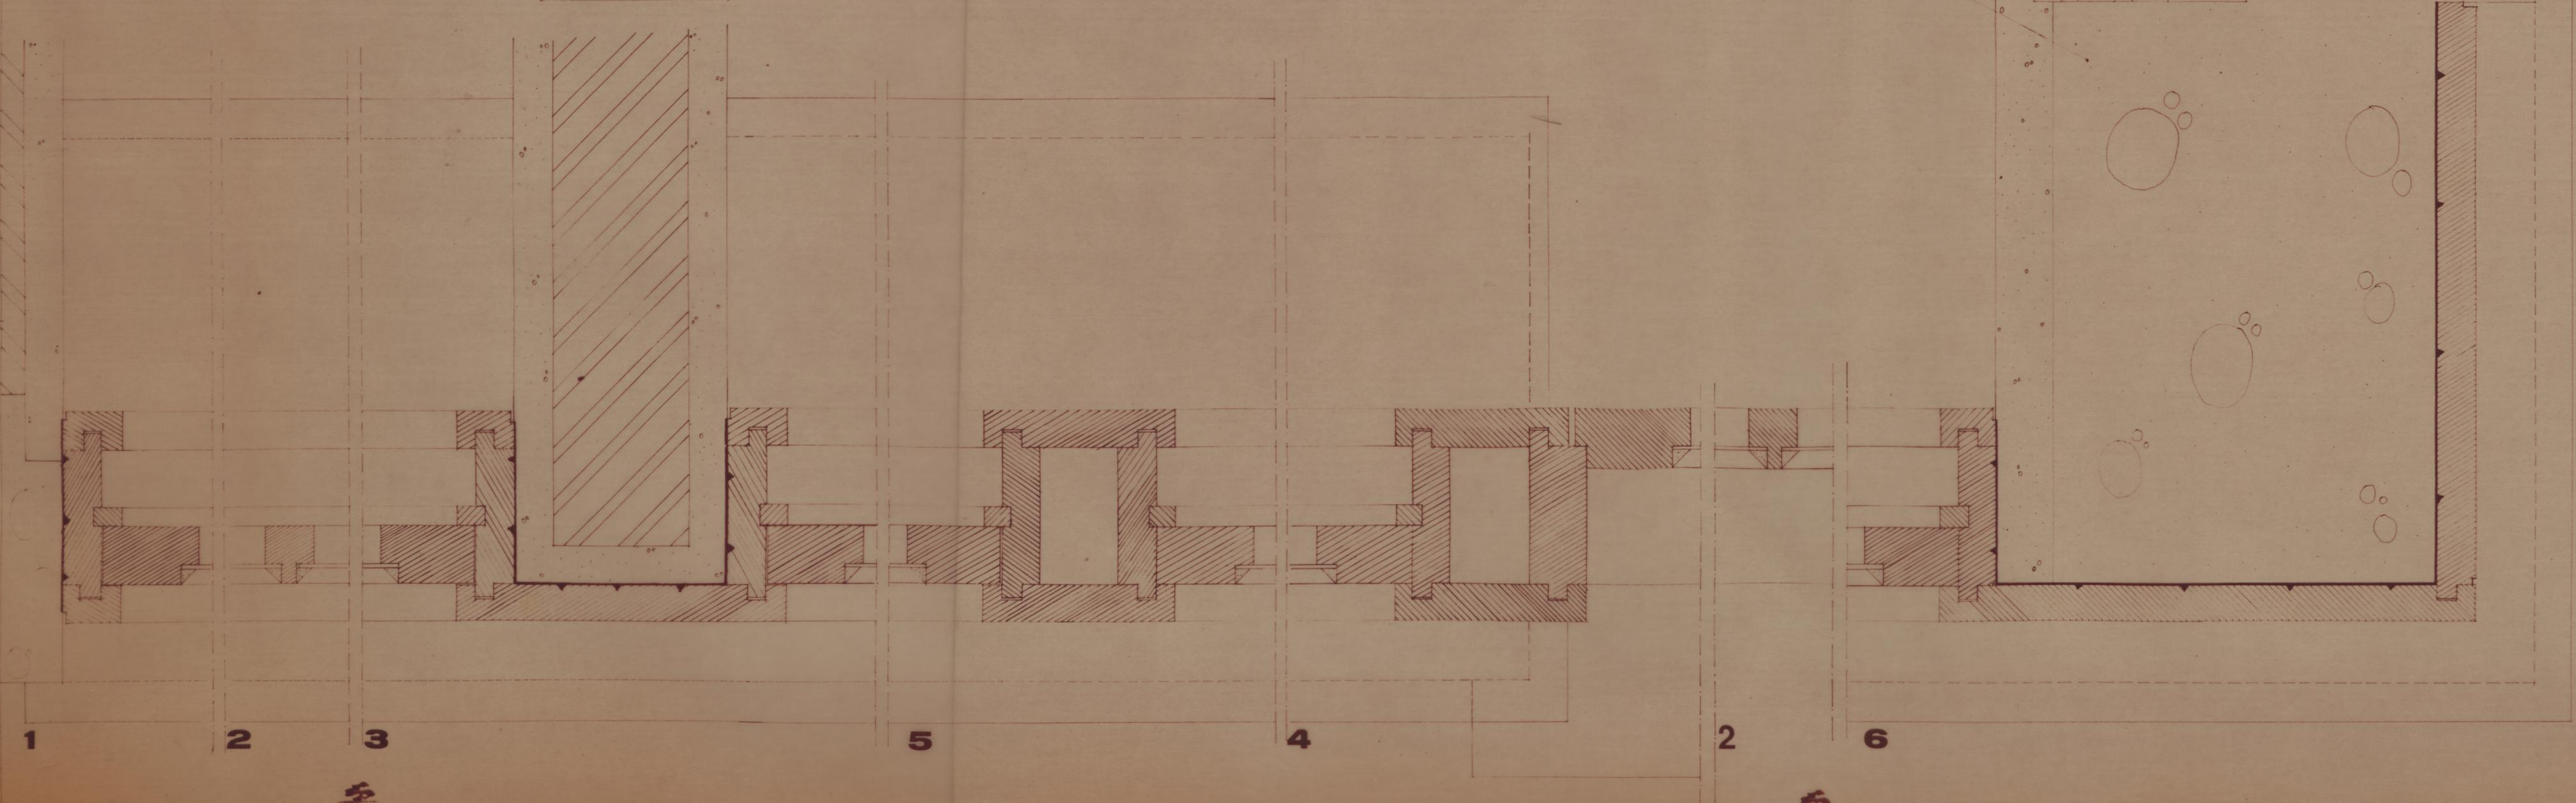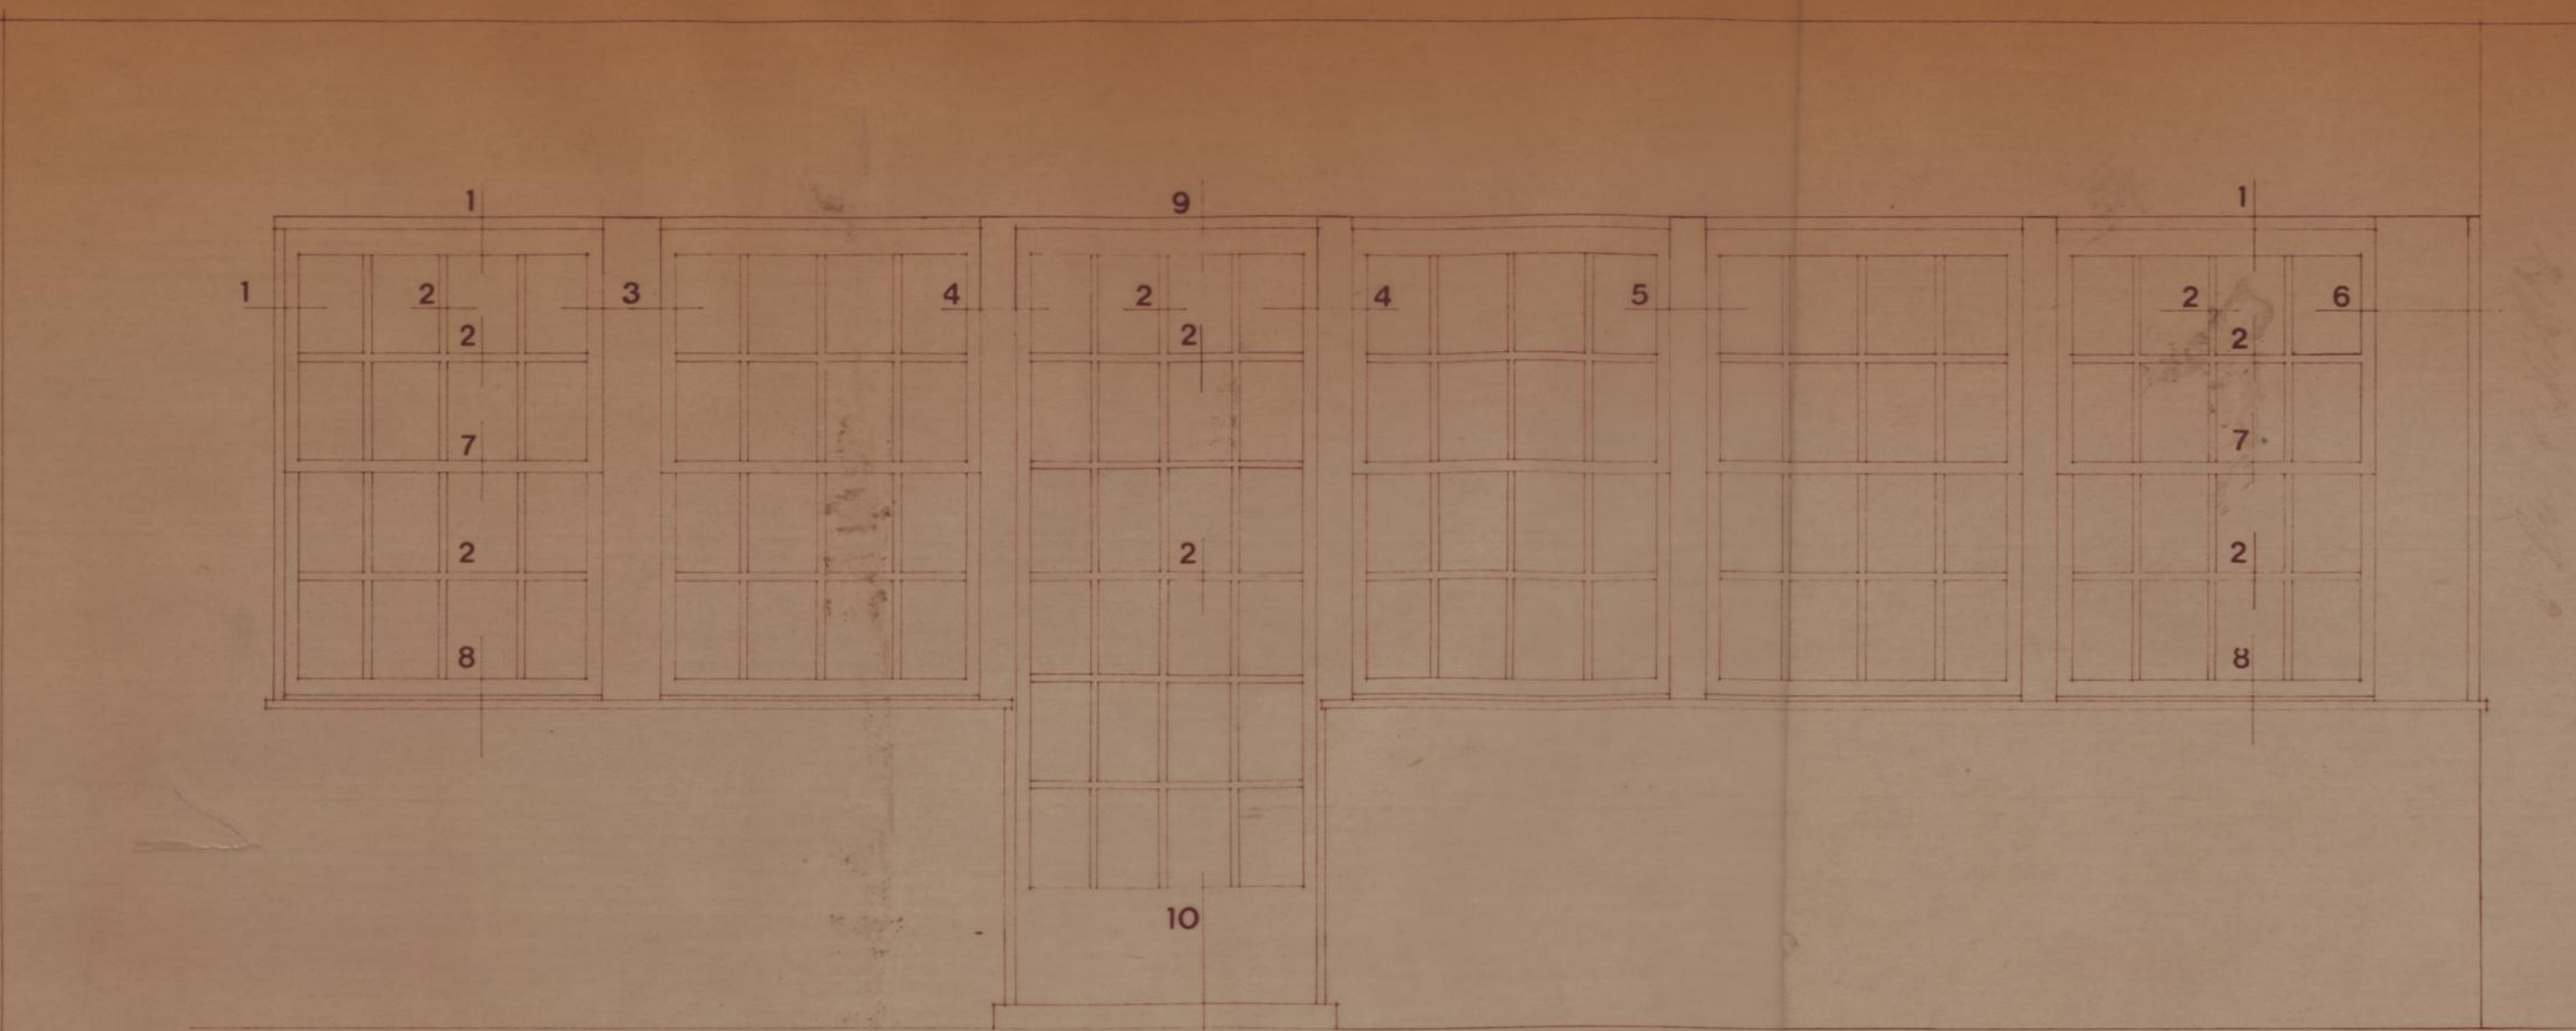

BRIGADA SAAL - SÉ
BALNEÁRIOS LAVADOUROS
esc1/20, 1/2
JUL 75
PORMENORES DE CAIXILHARIA
Sub. Por
Sub.
nº1
6

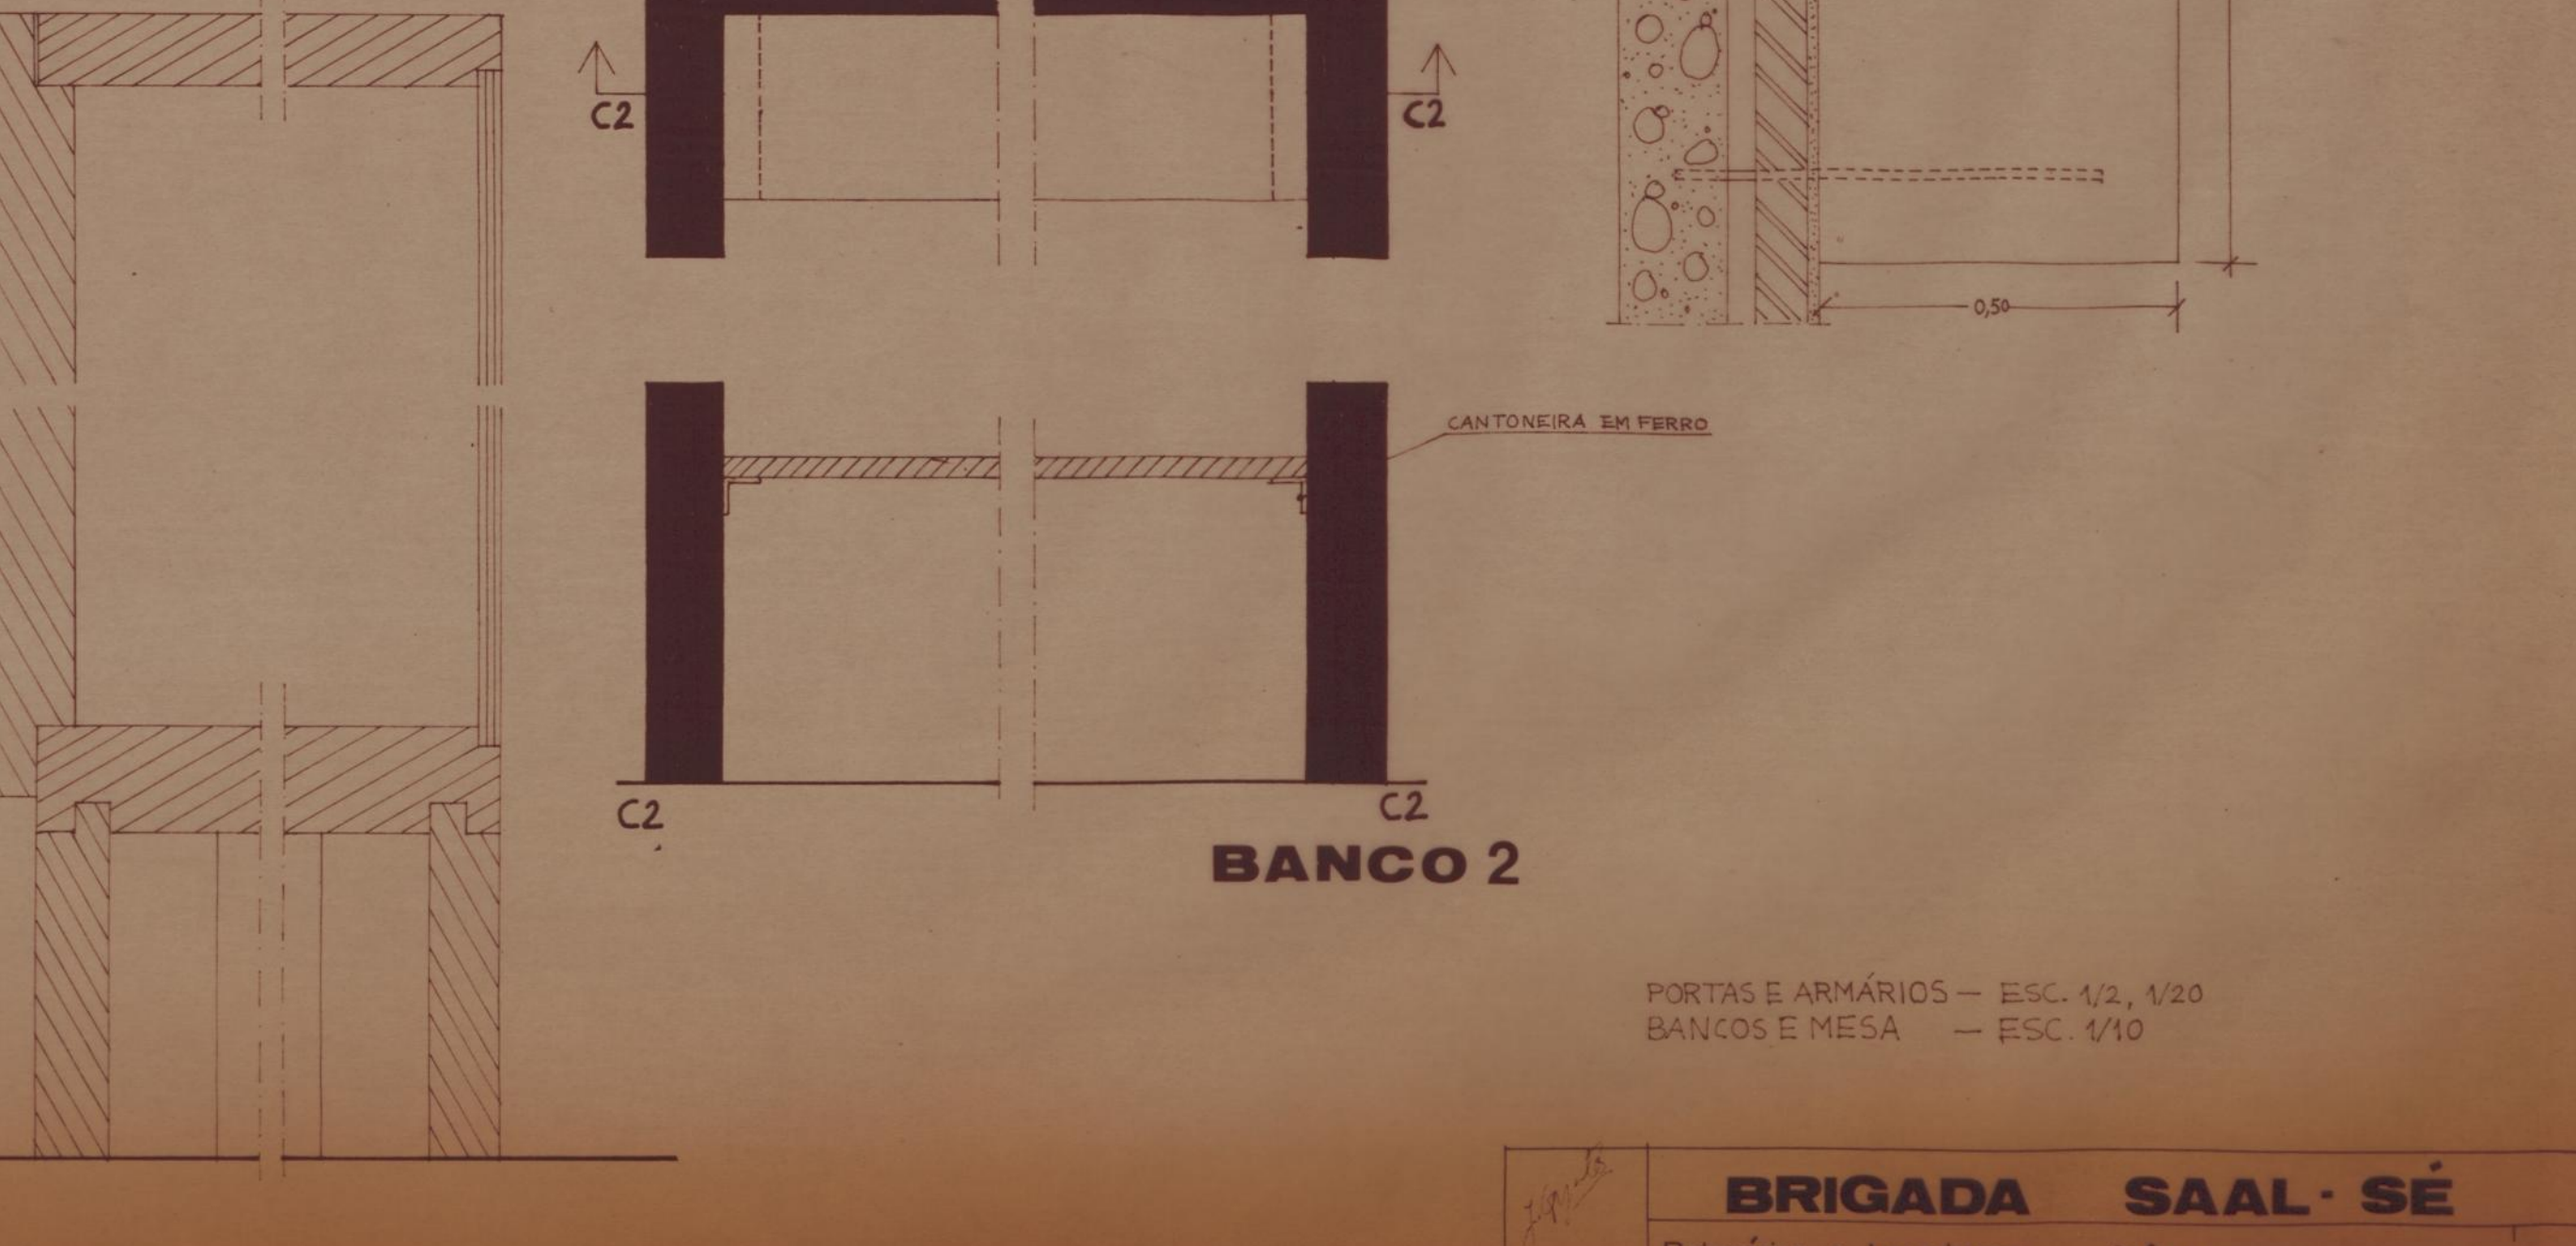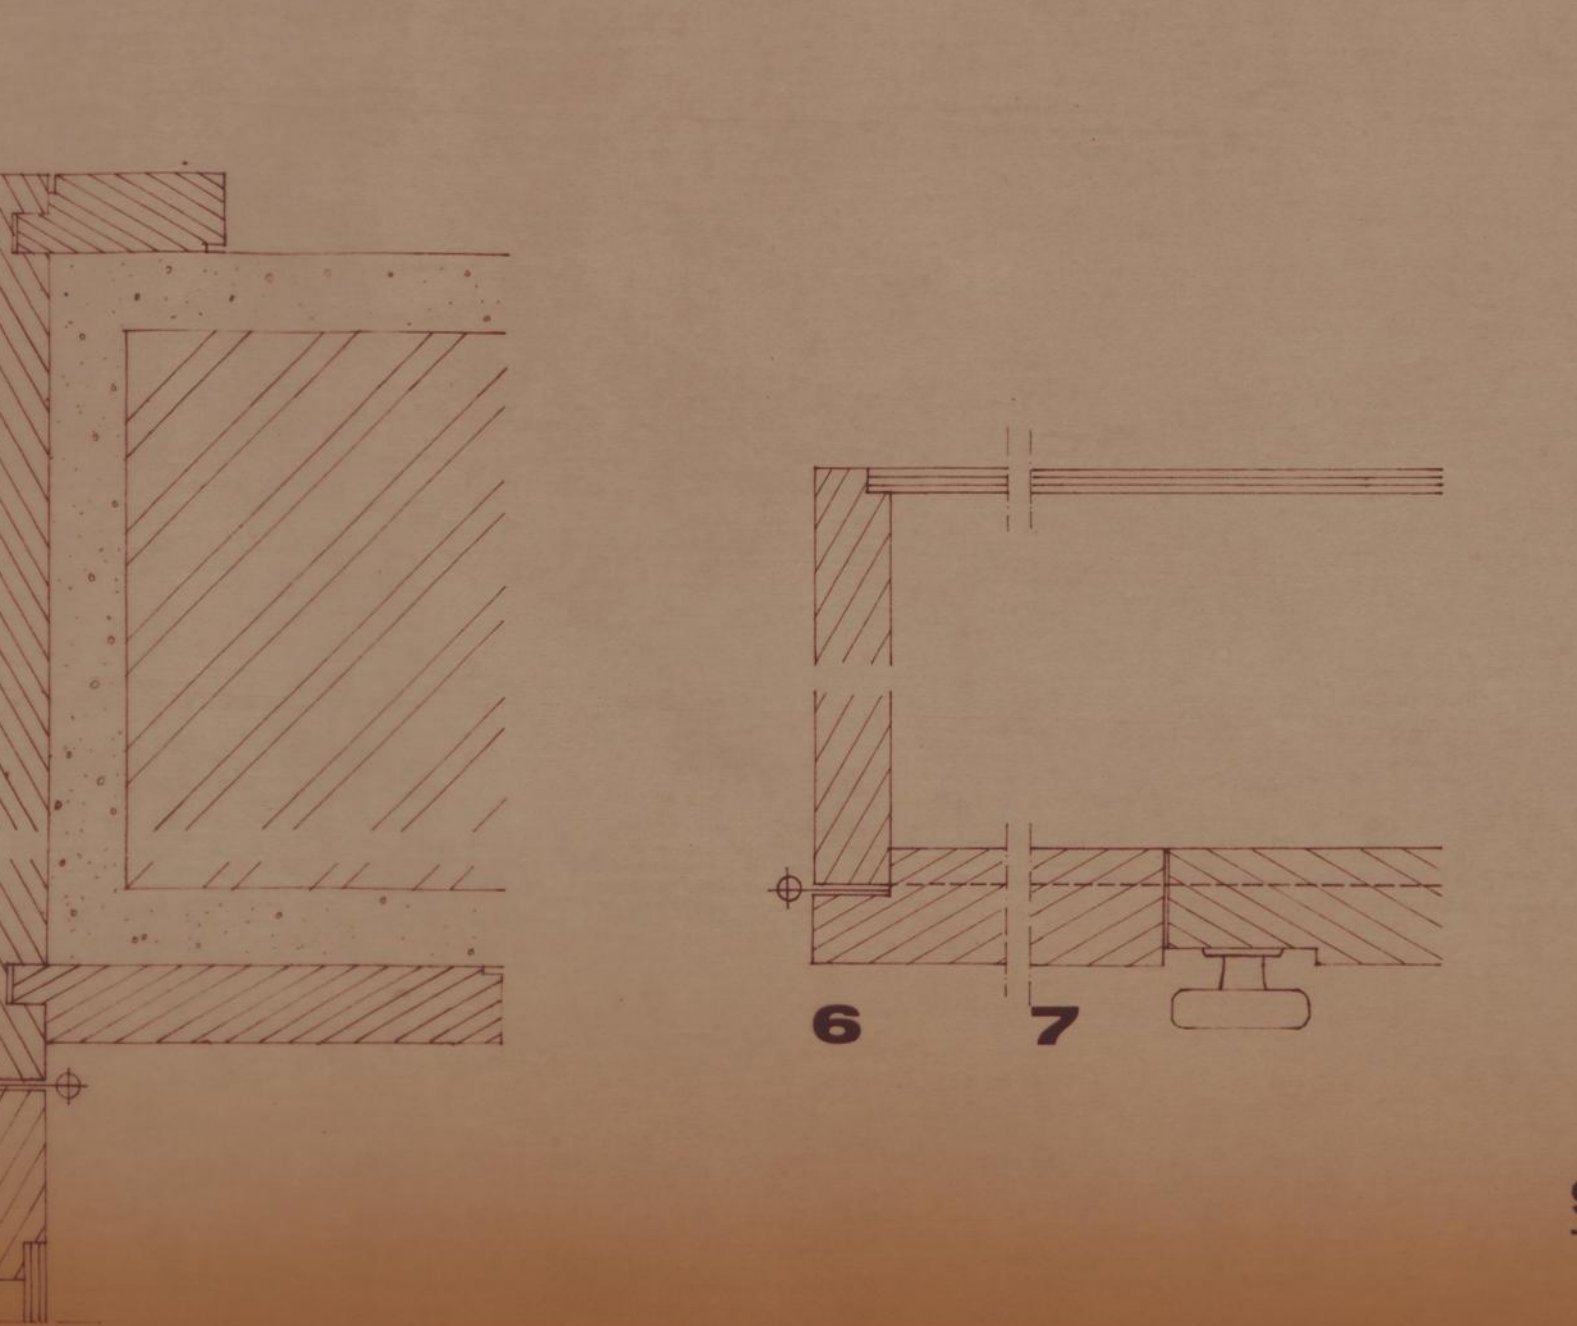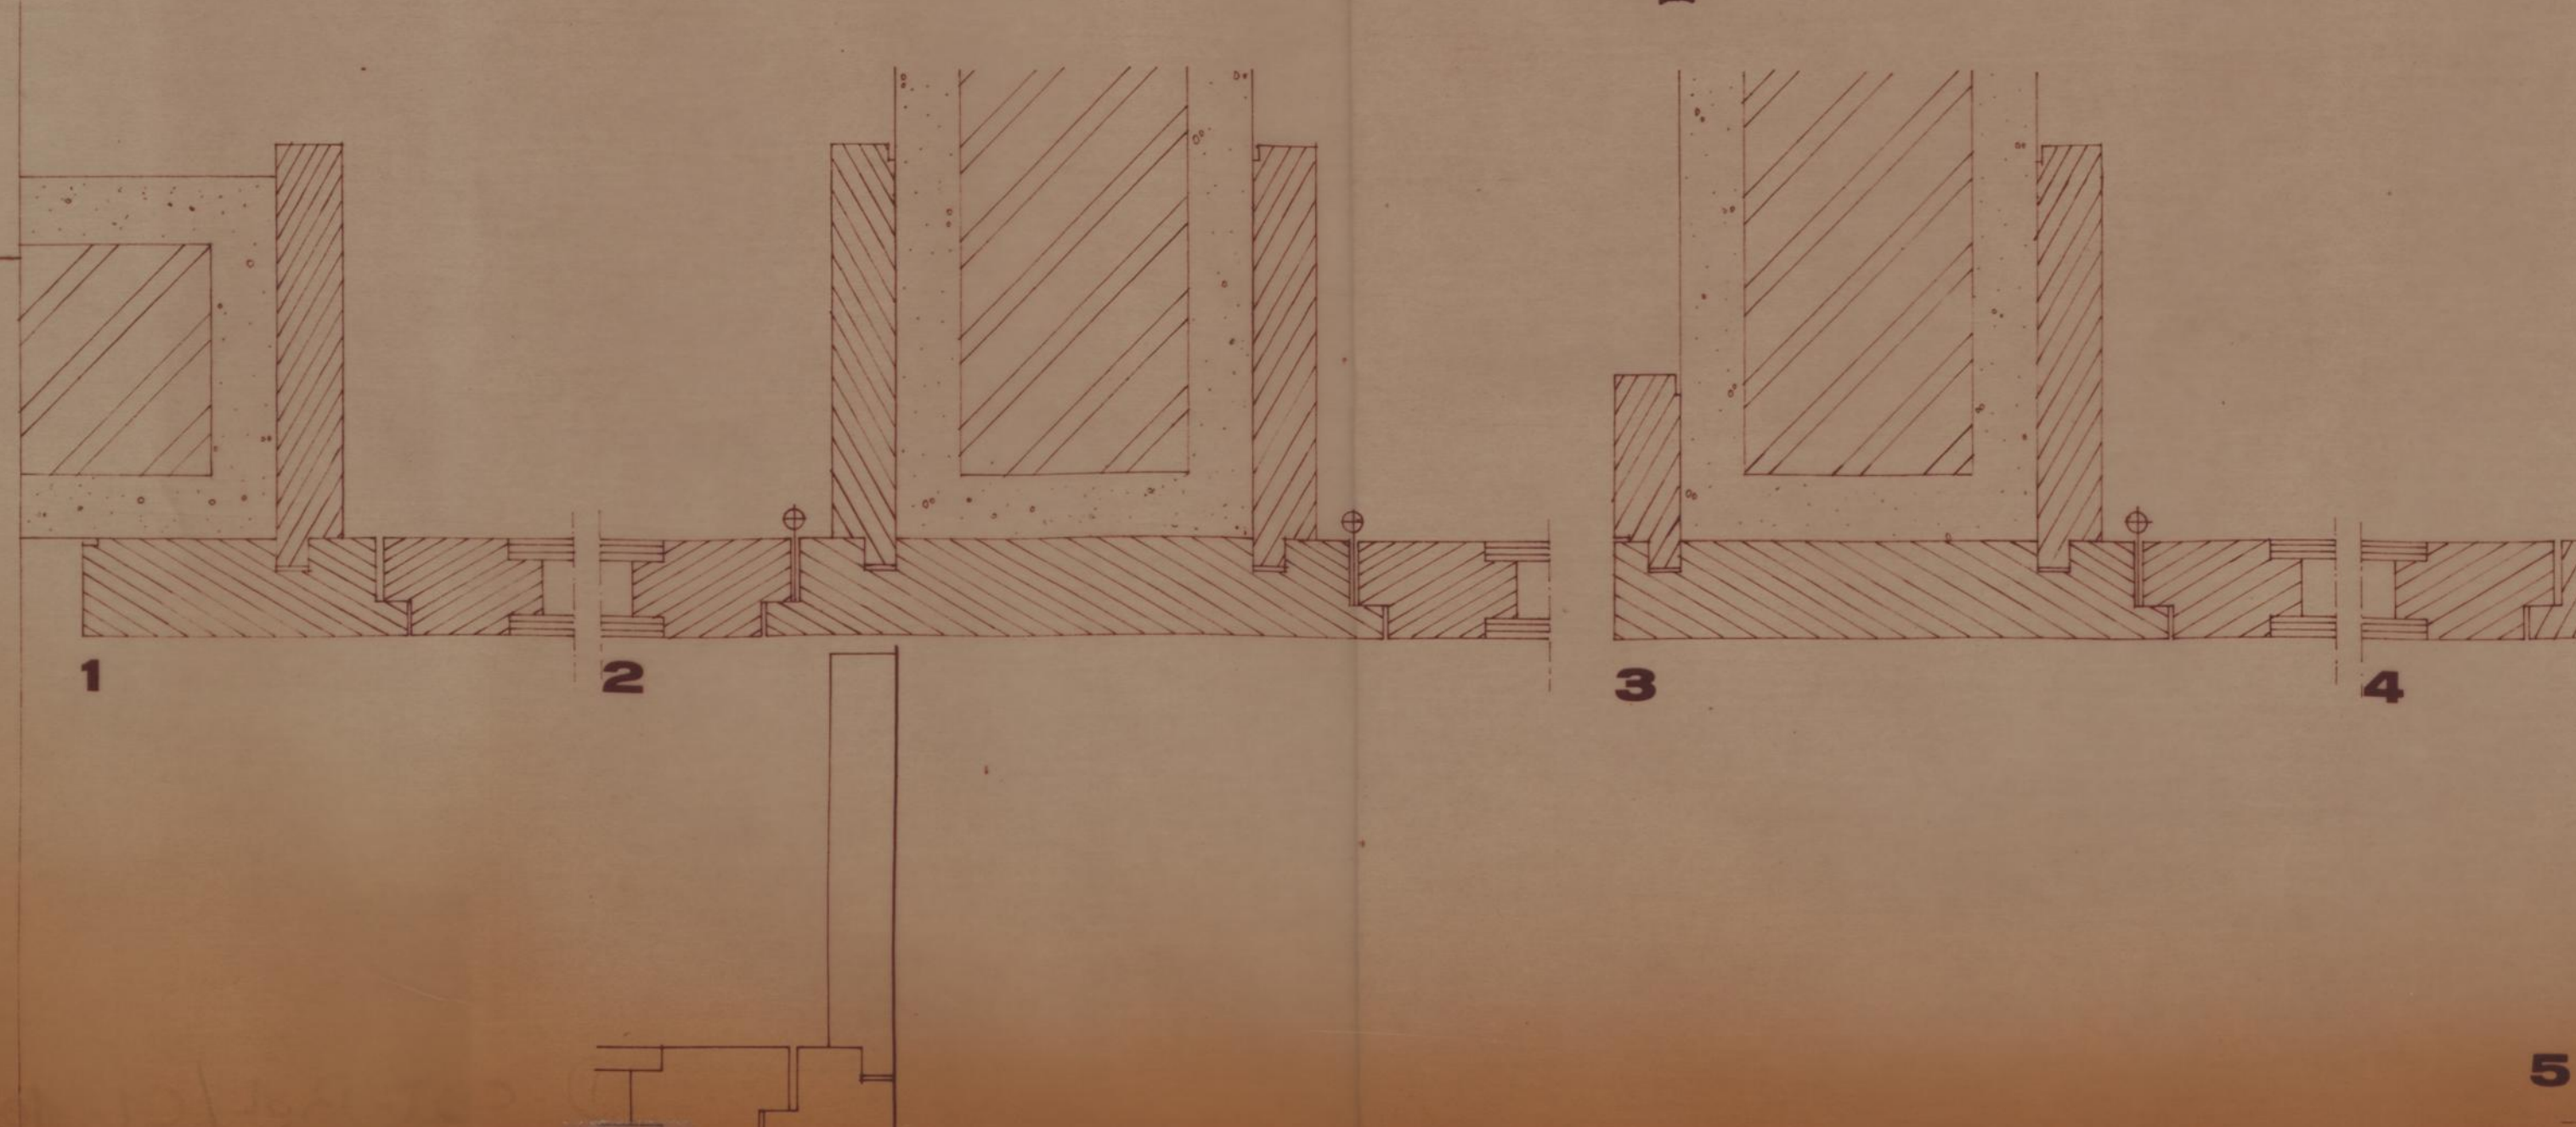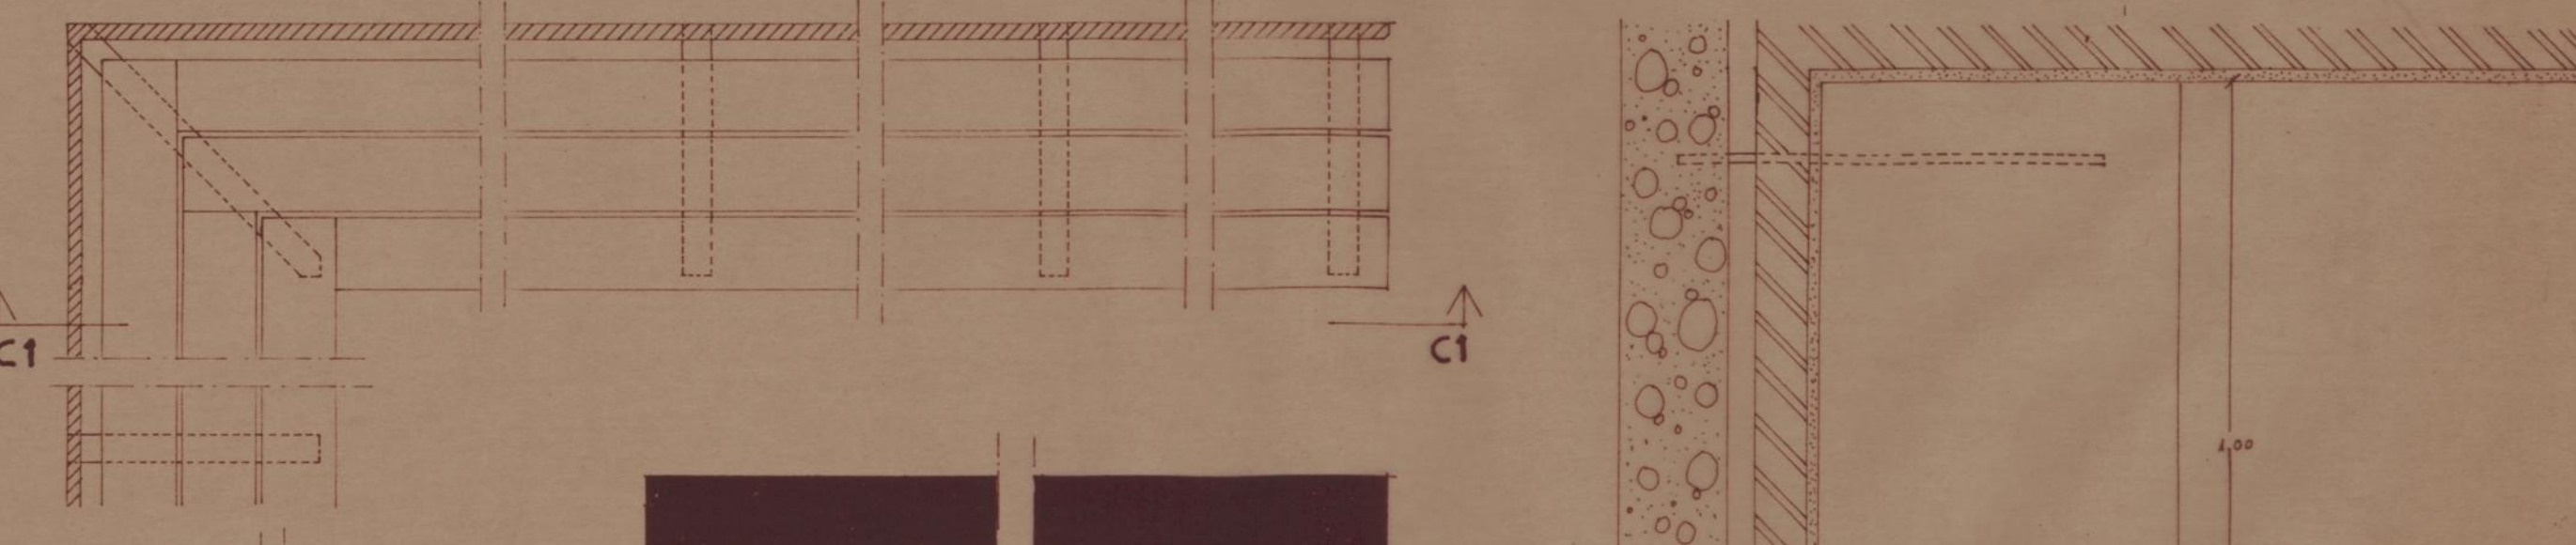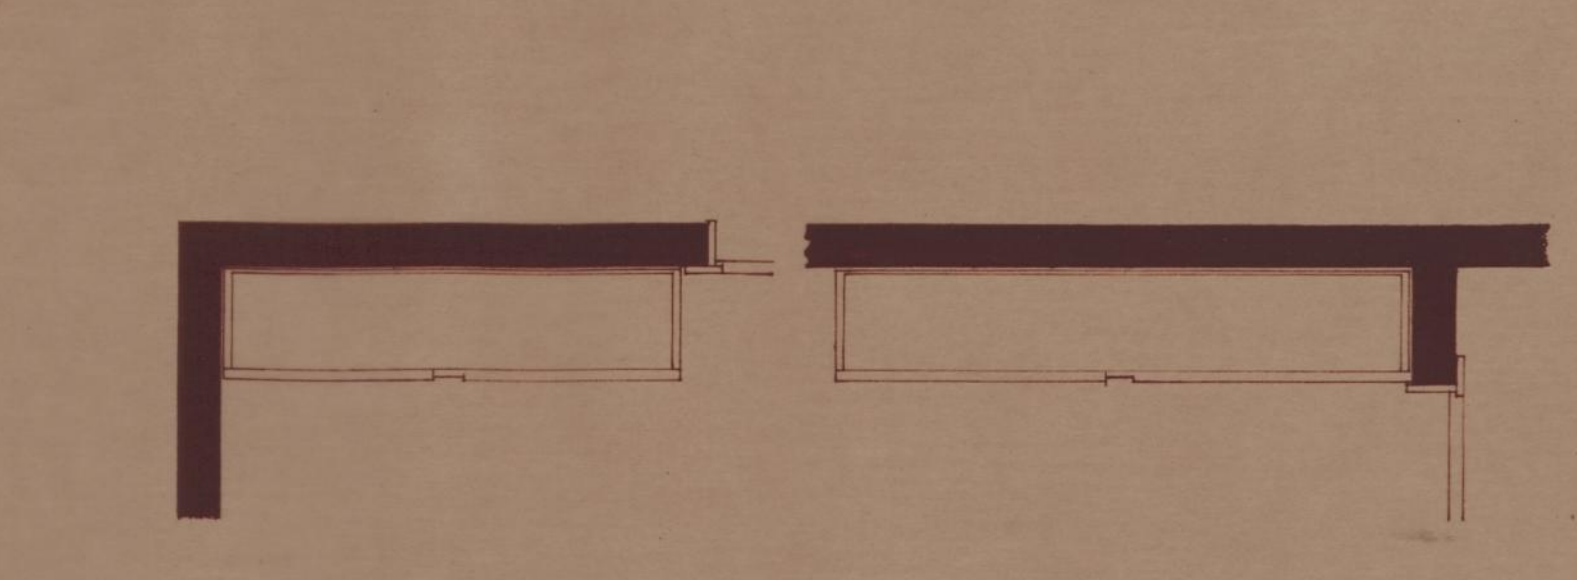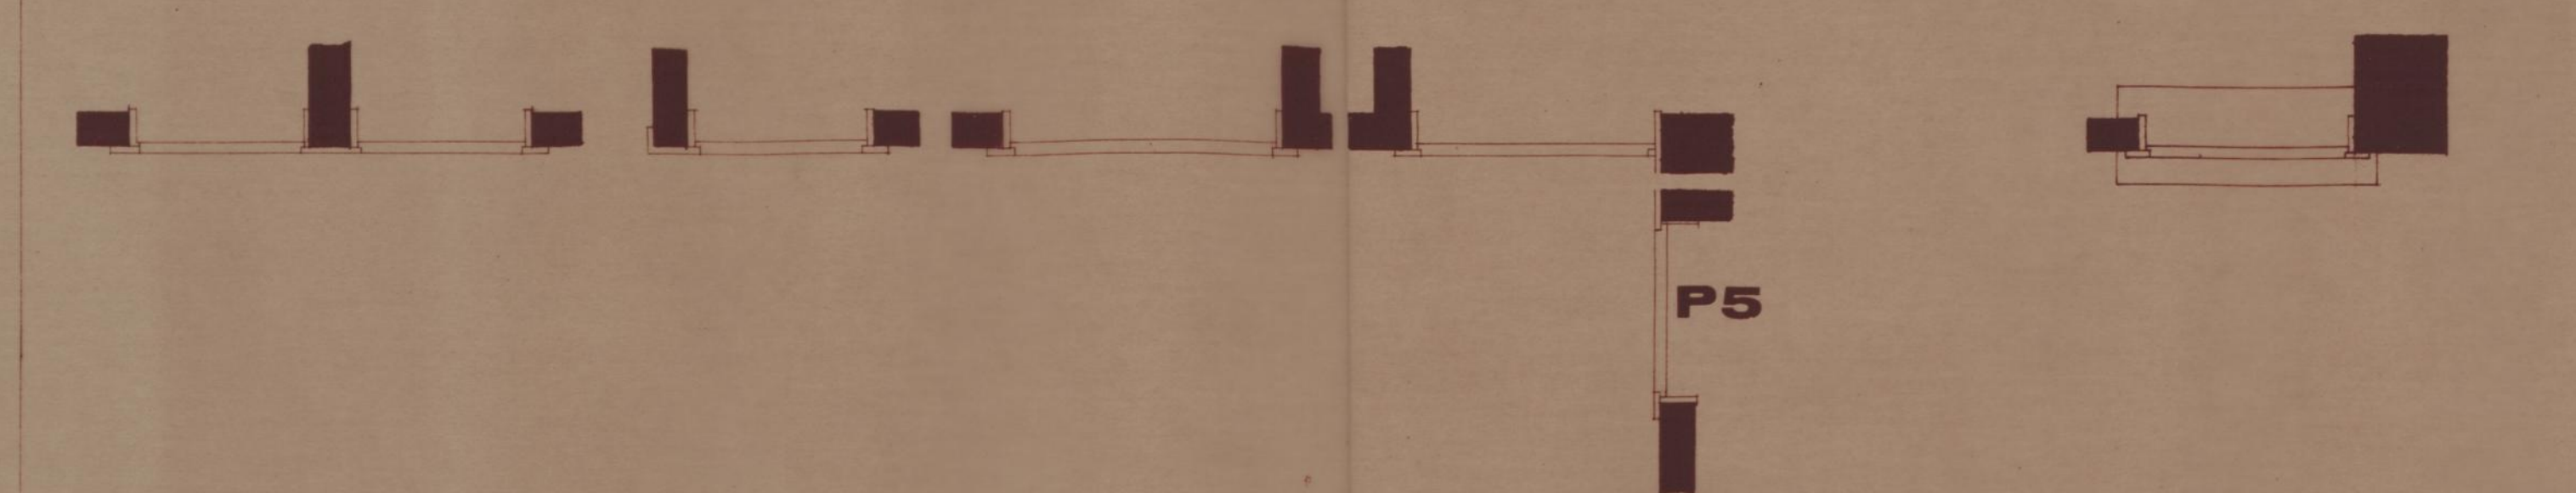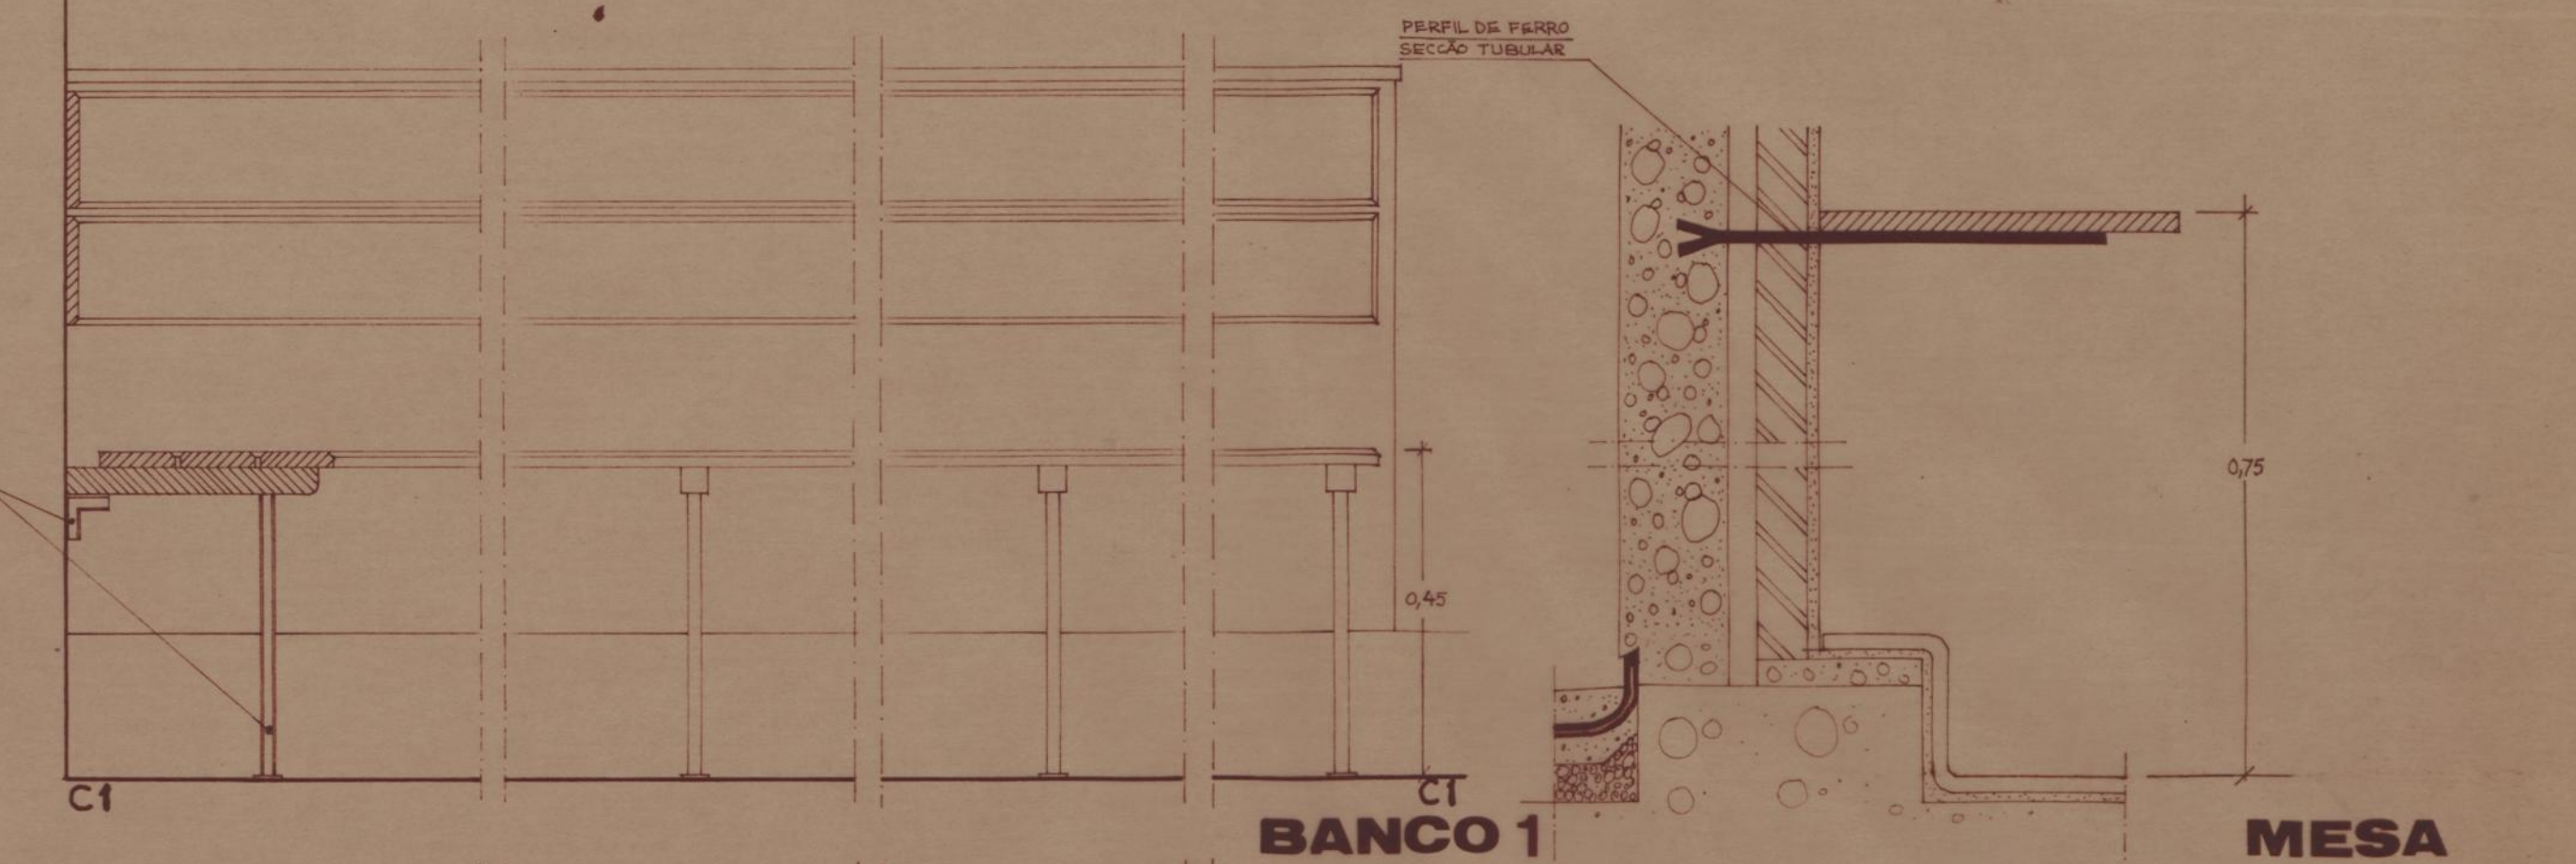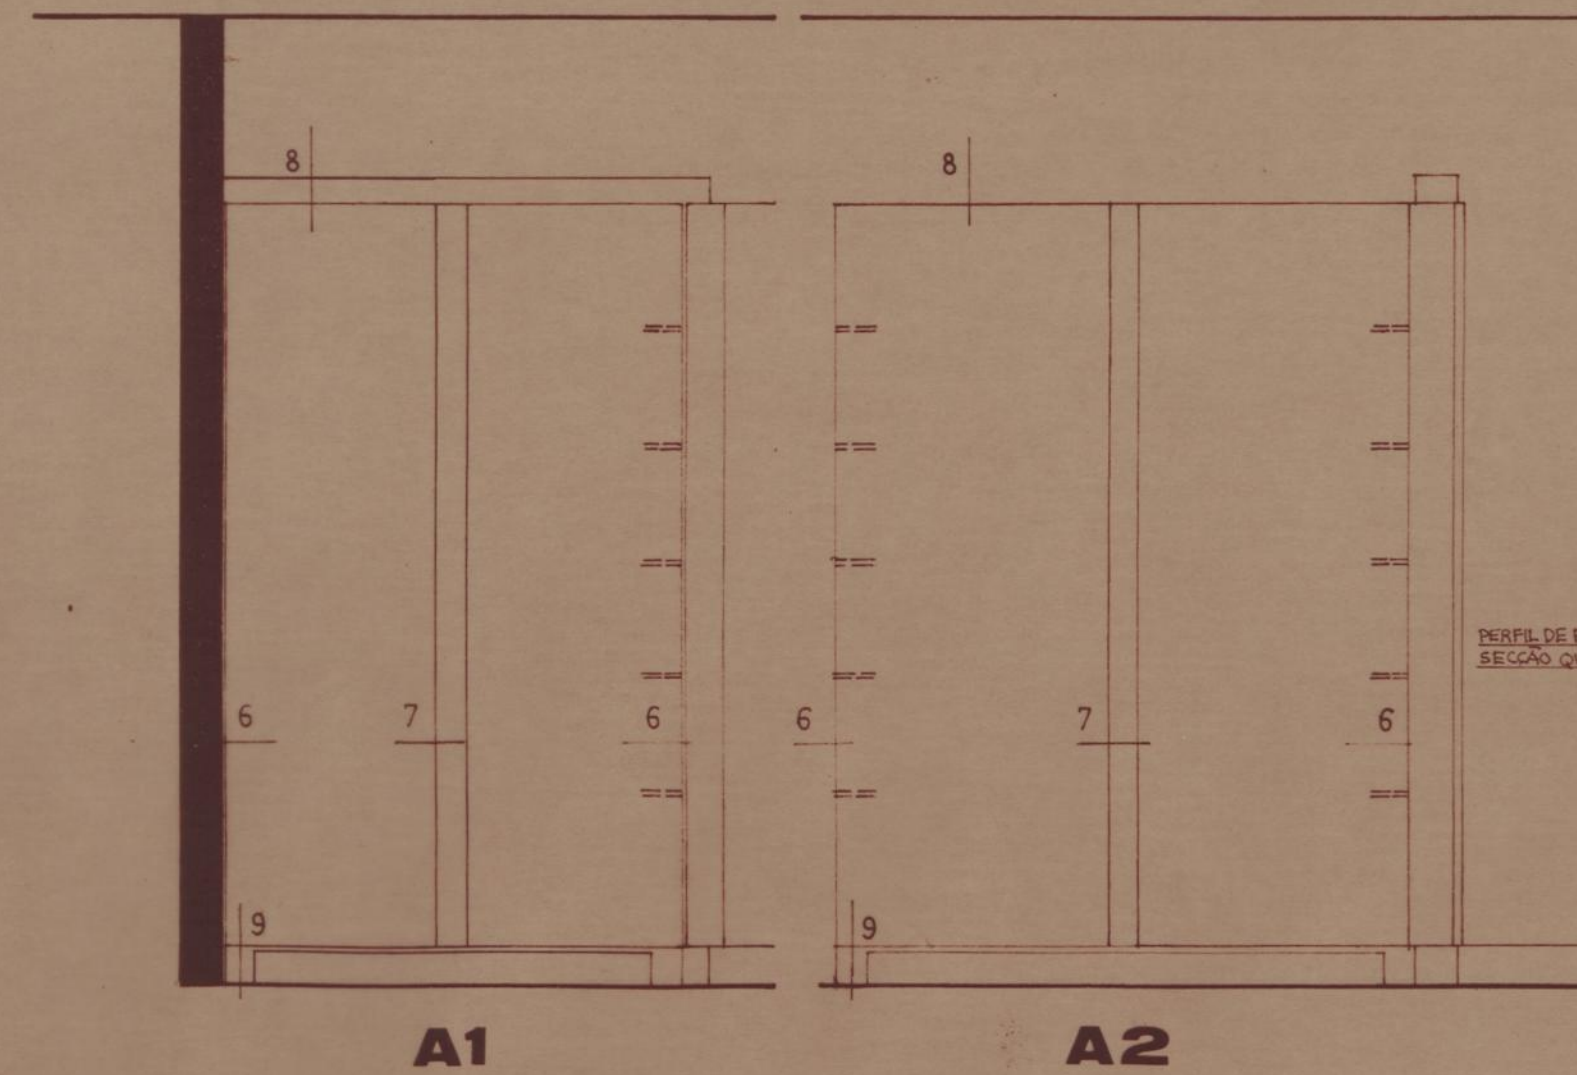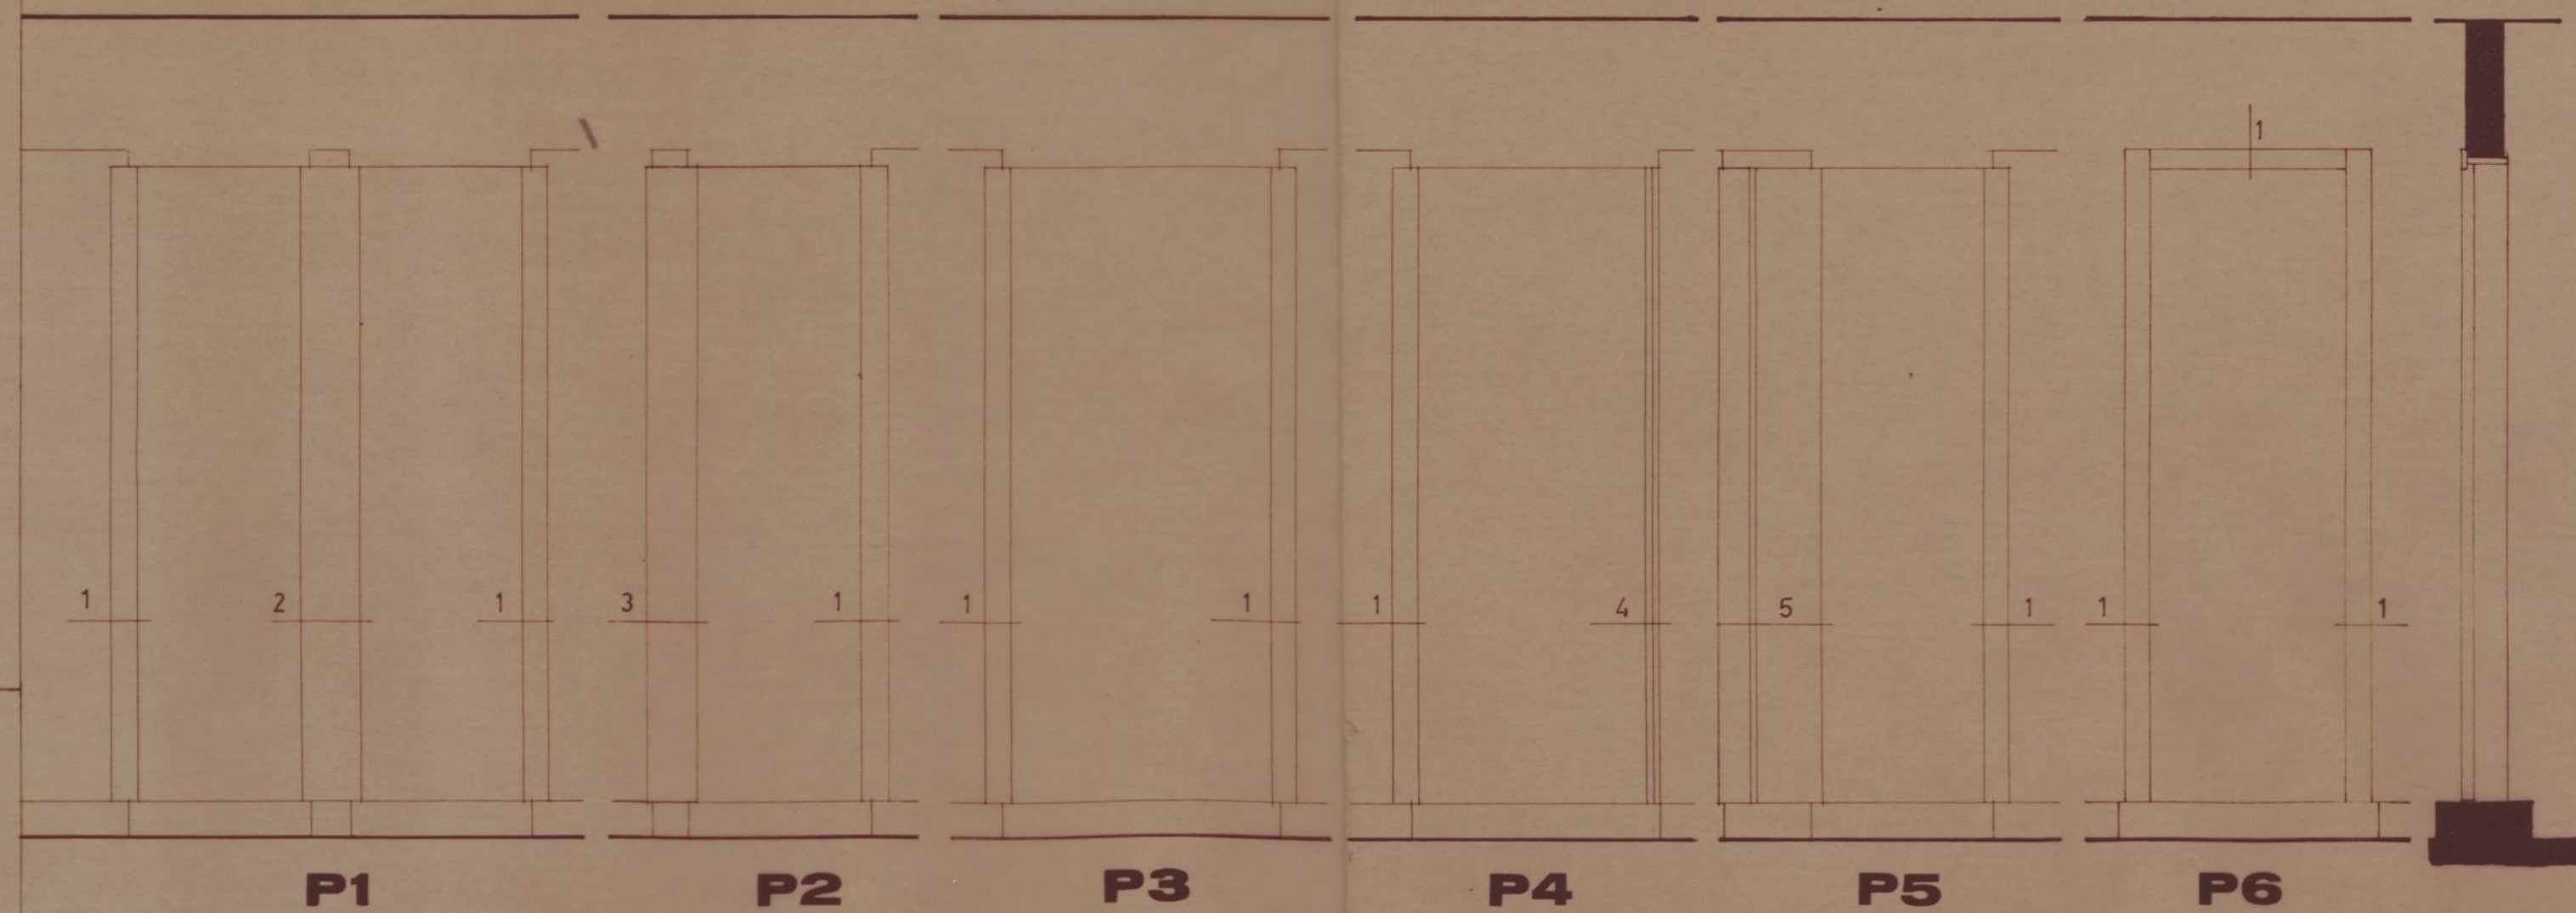

PORTAS E ARMÁRIOS — ESC. 1/2, 1/20
BANCOS E MESA — ESC. 1/10

BRIGADA SAAL - SÉ			
Balneários e Lavatórios	2ª fase	no 1	
PORMENORES DE CARPINTARIA	subst. por:	substitui:	7
Julho 75			

1950 JULH. 75	BRIGADA SAAL SÉ		Nº1
	Balneários e Lavadouros 2-FASE	Subst. por: Substitui:	
	COBERTURA-PORMENORES DA ESTRUT.	10	