

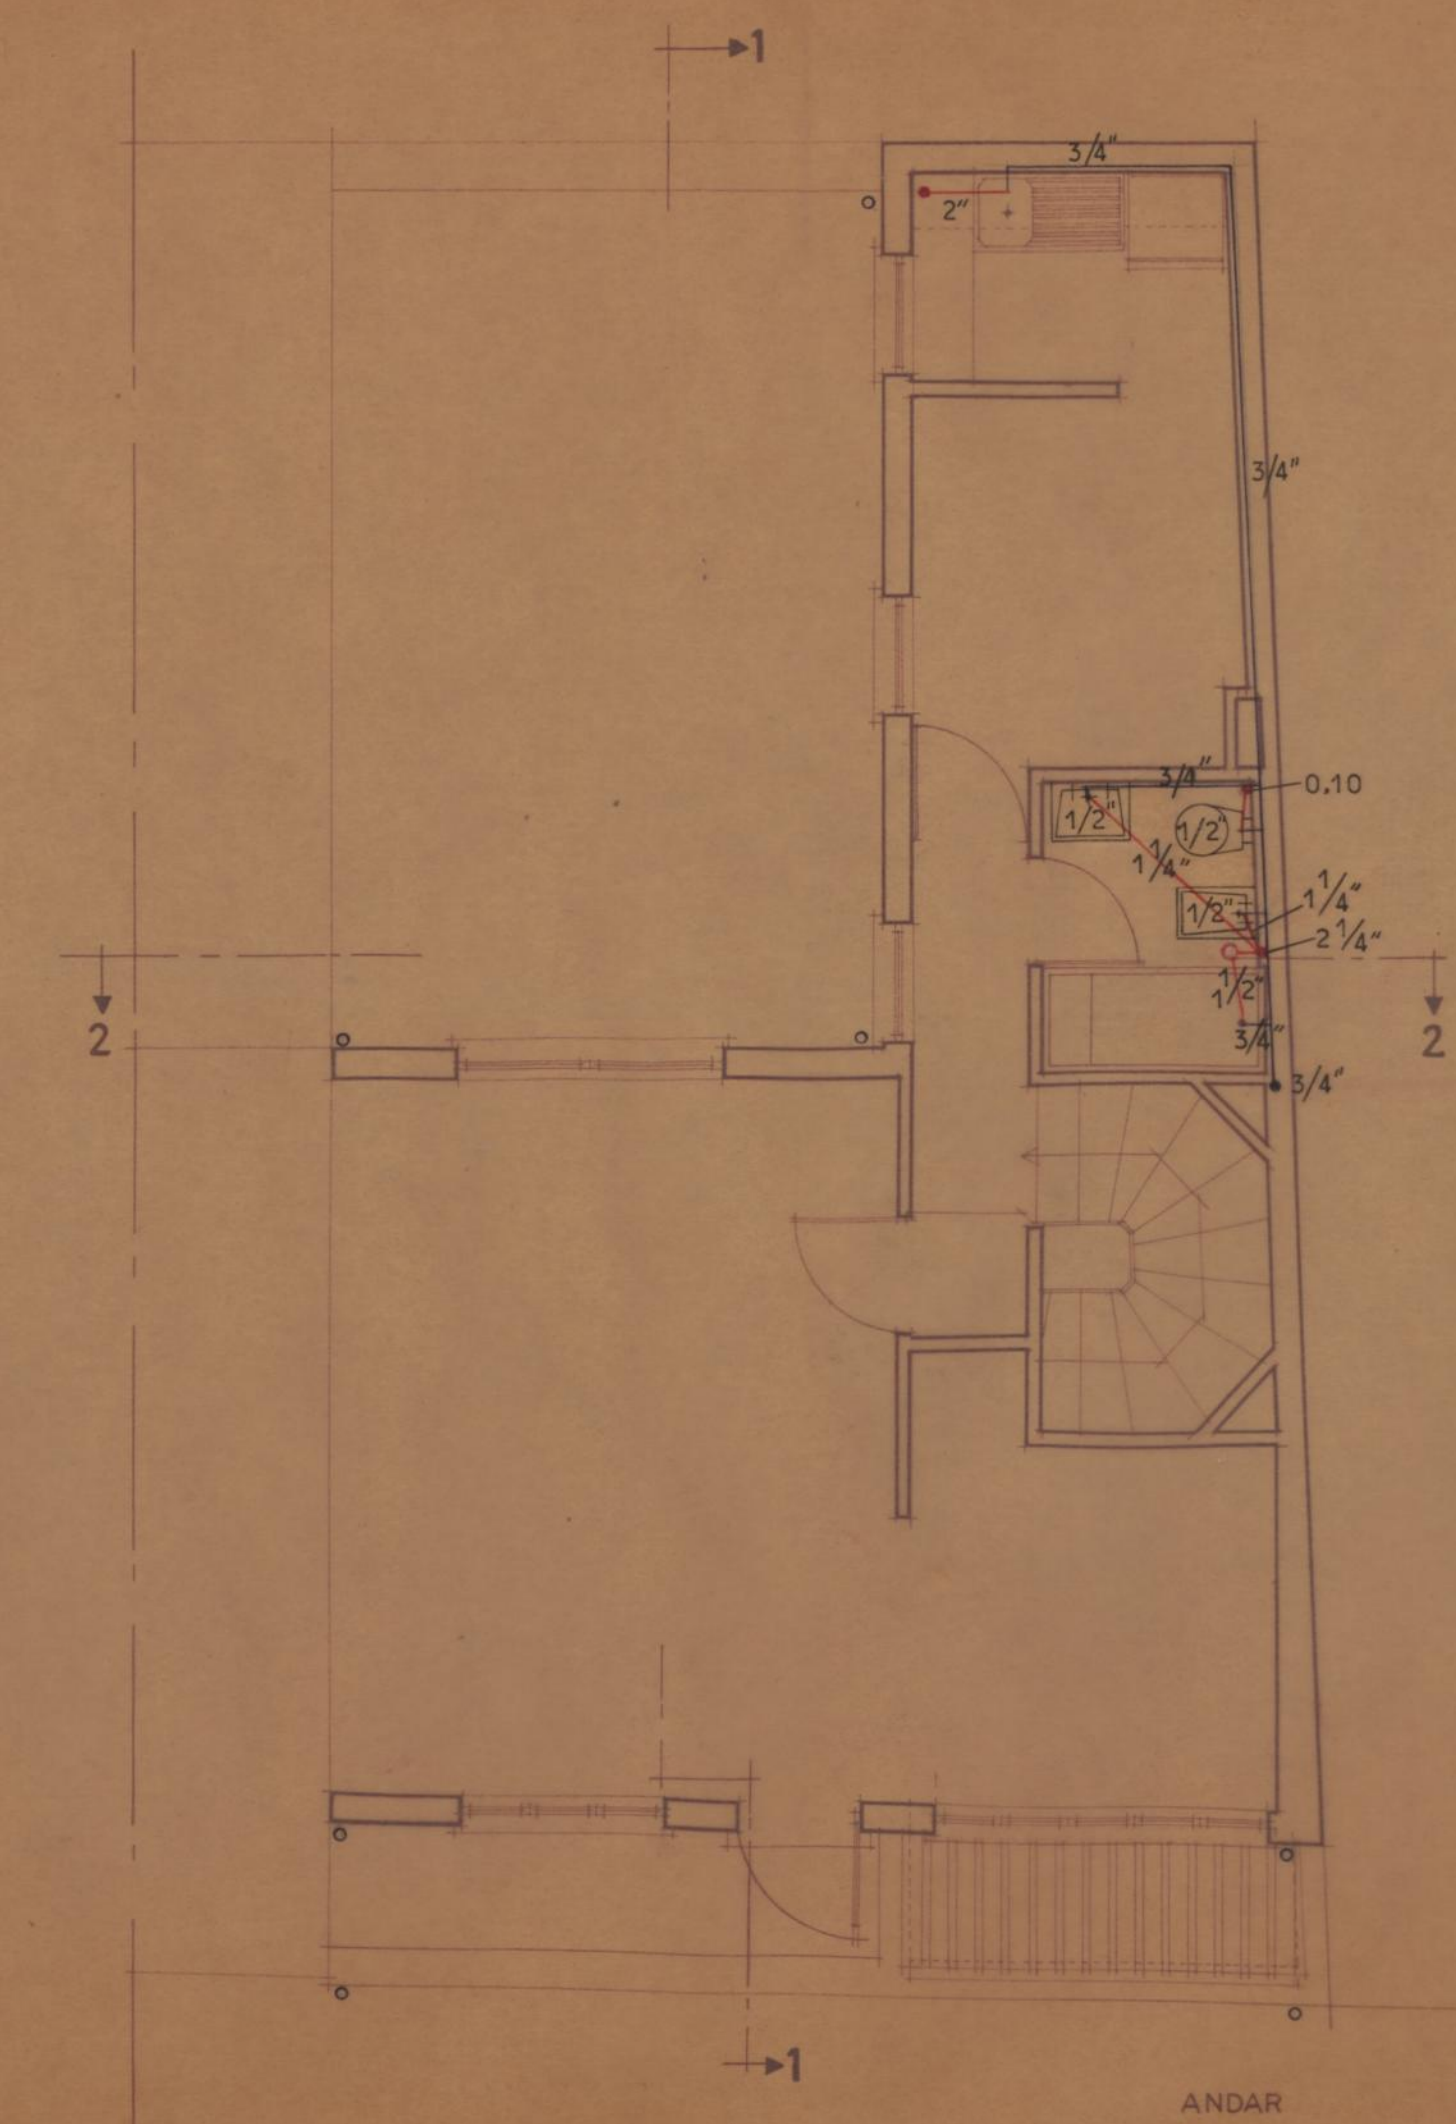


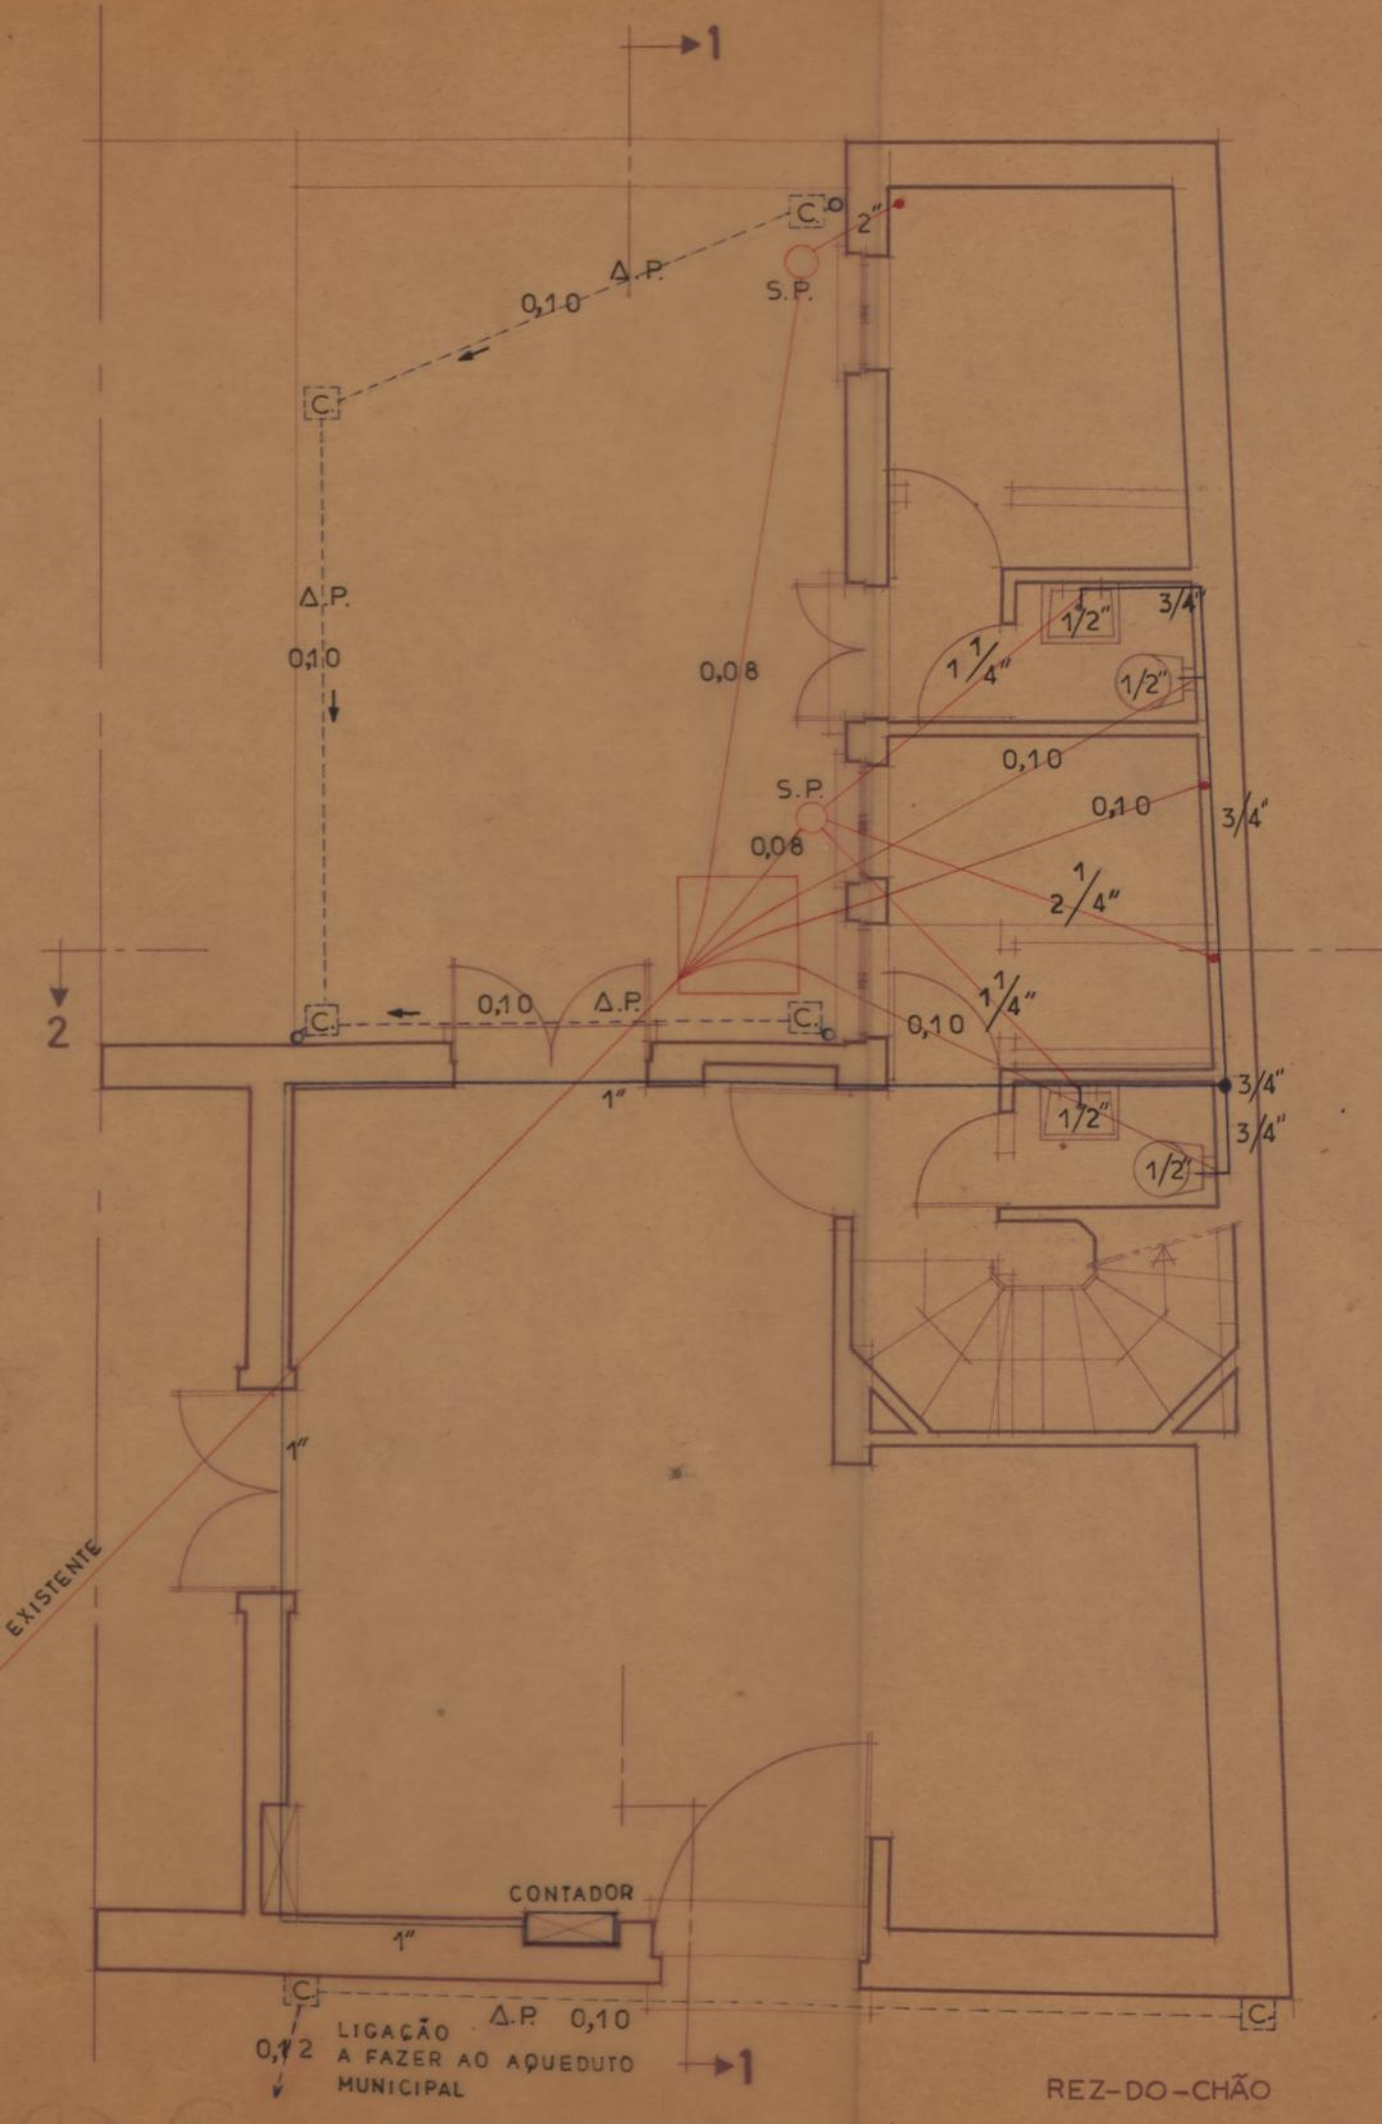


ESQUEMA DE ÁGUAS E SANEAMENTO

C.M.P. D. S. U. O.		CASA - MUSEU ANTÔNIO CARNEIRO	
REPARTIÇÃO DE OBRAS MUNICIPAIS	O ARQ. <i>Luiz...</i> O ENG. <i>...</i>	PLANTAS	ESC 1/50 DES <i>...</i>
<i>...</i>			


desenho nº 69/58

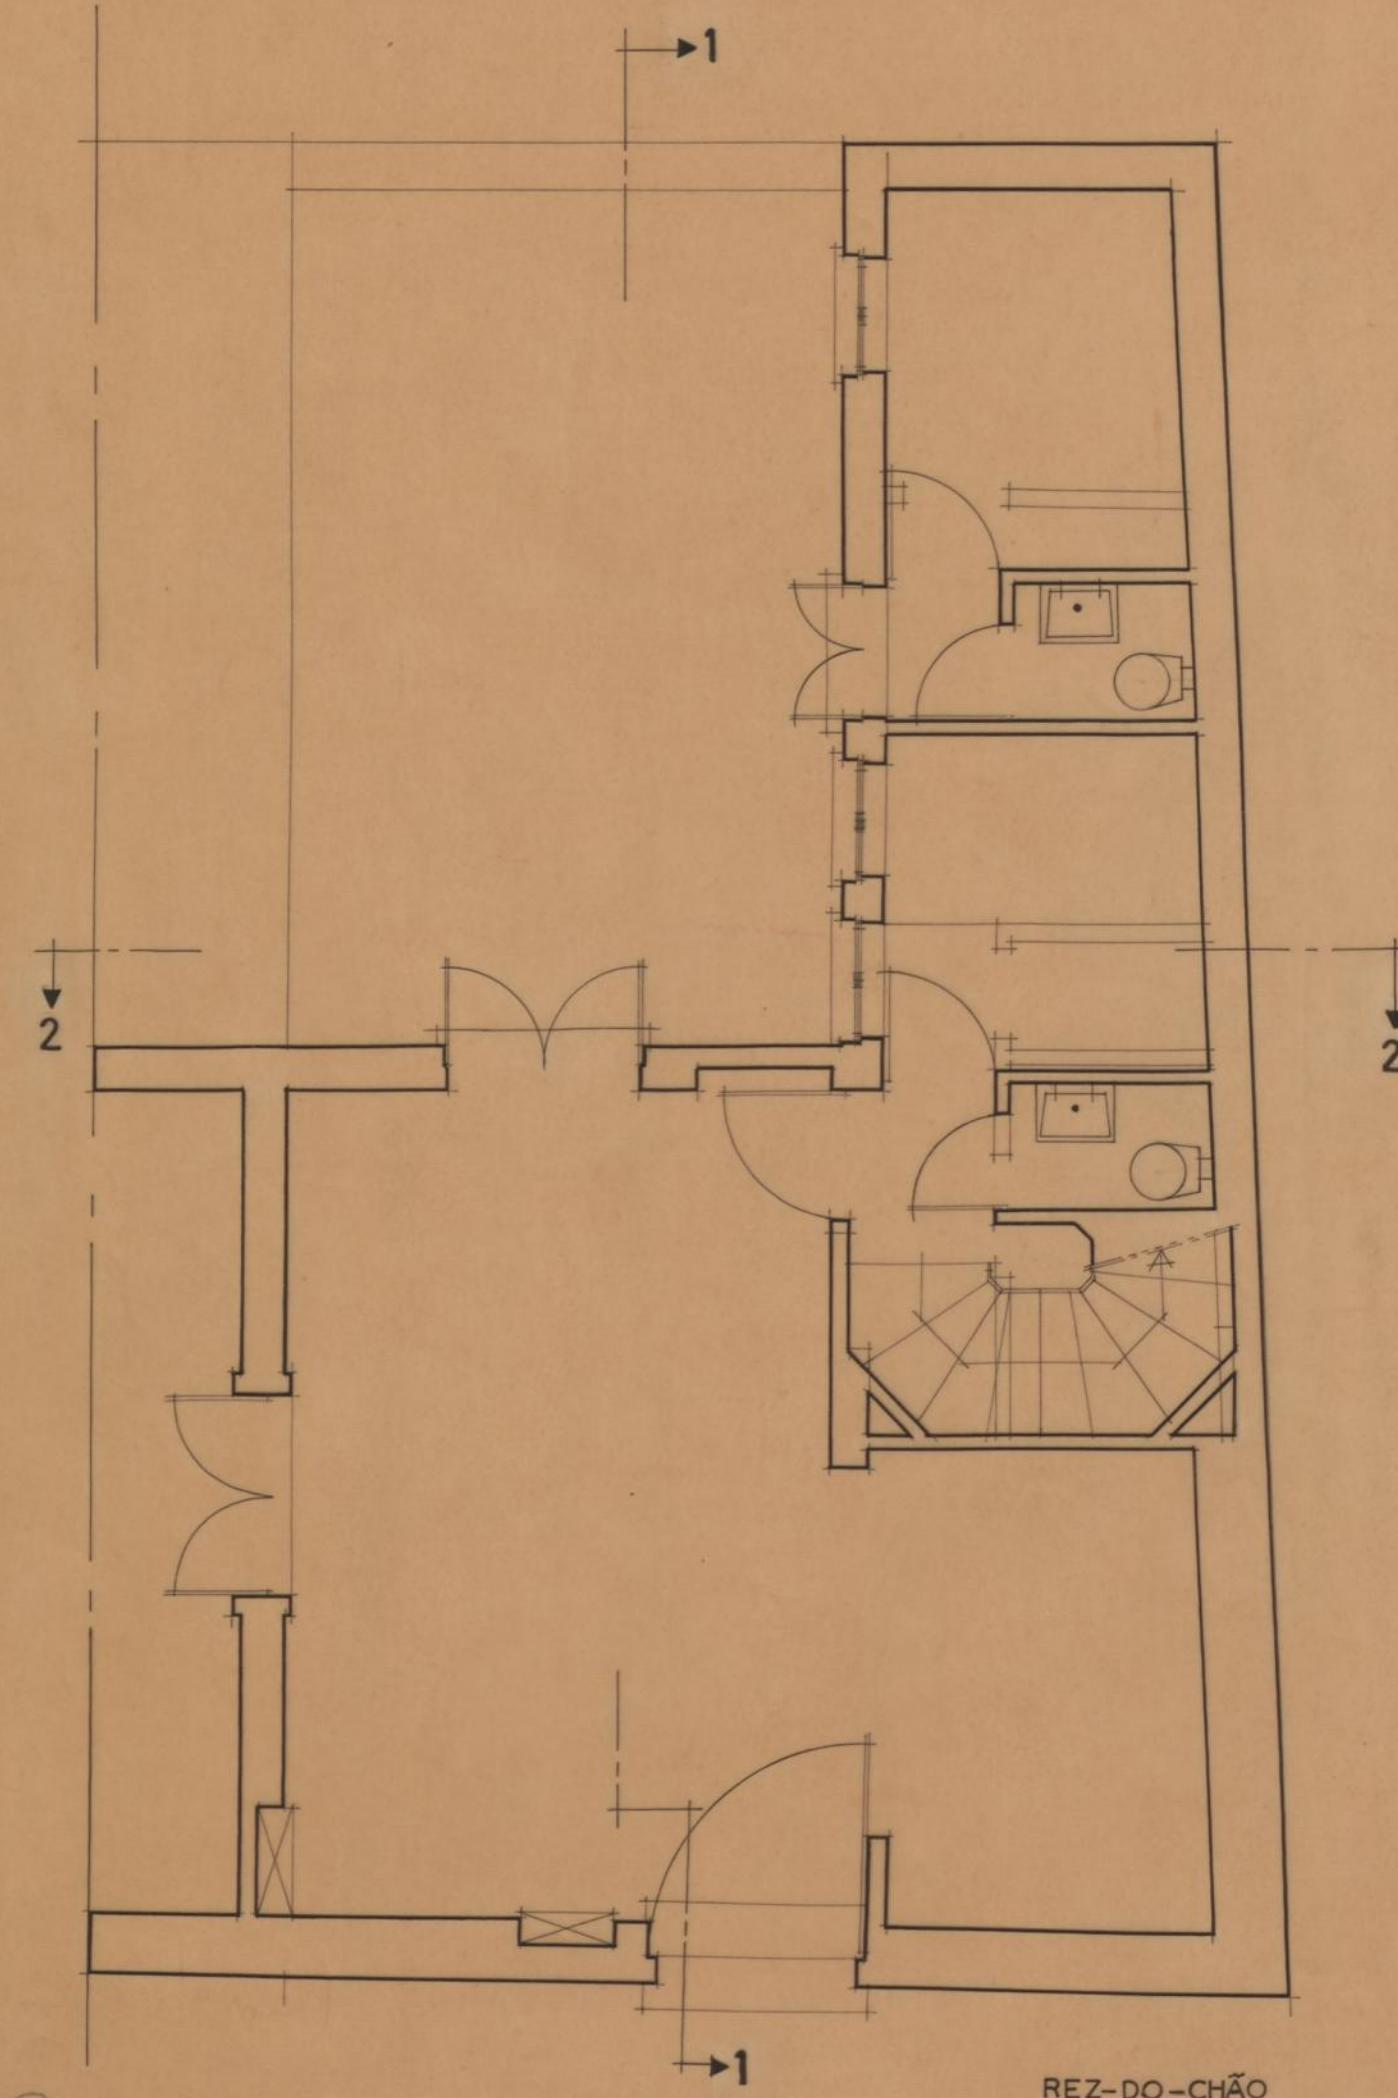

REZ-DO-CHÃO

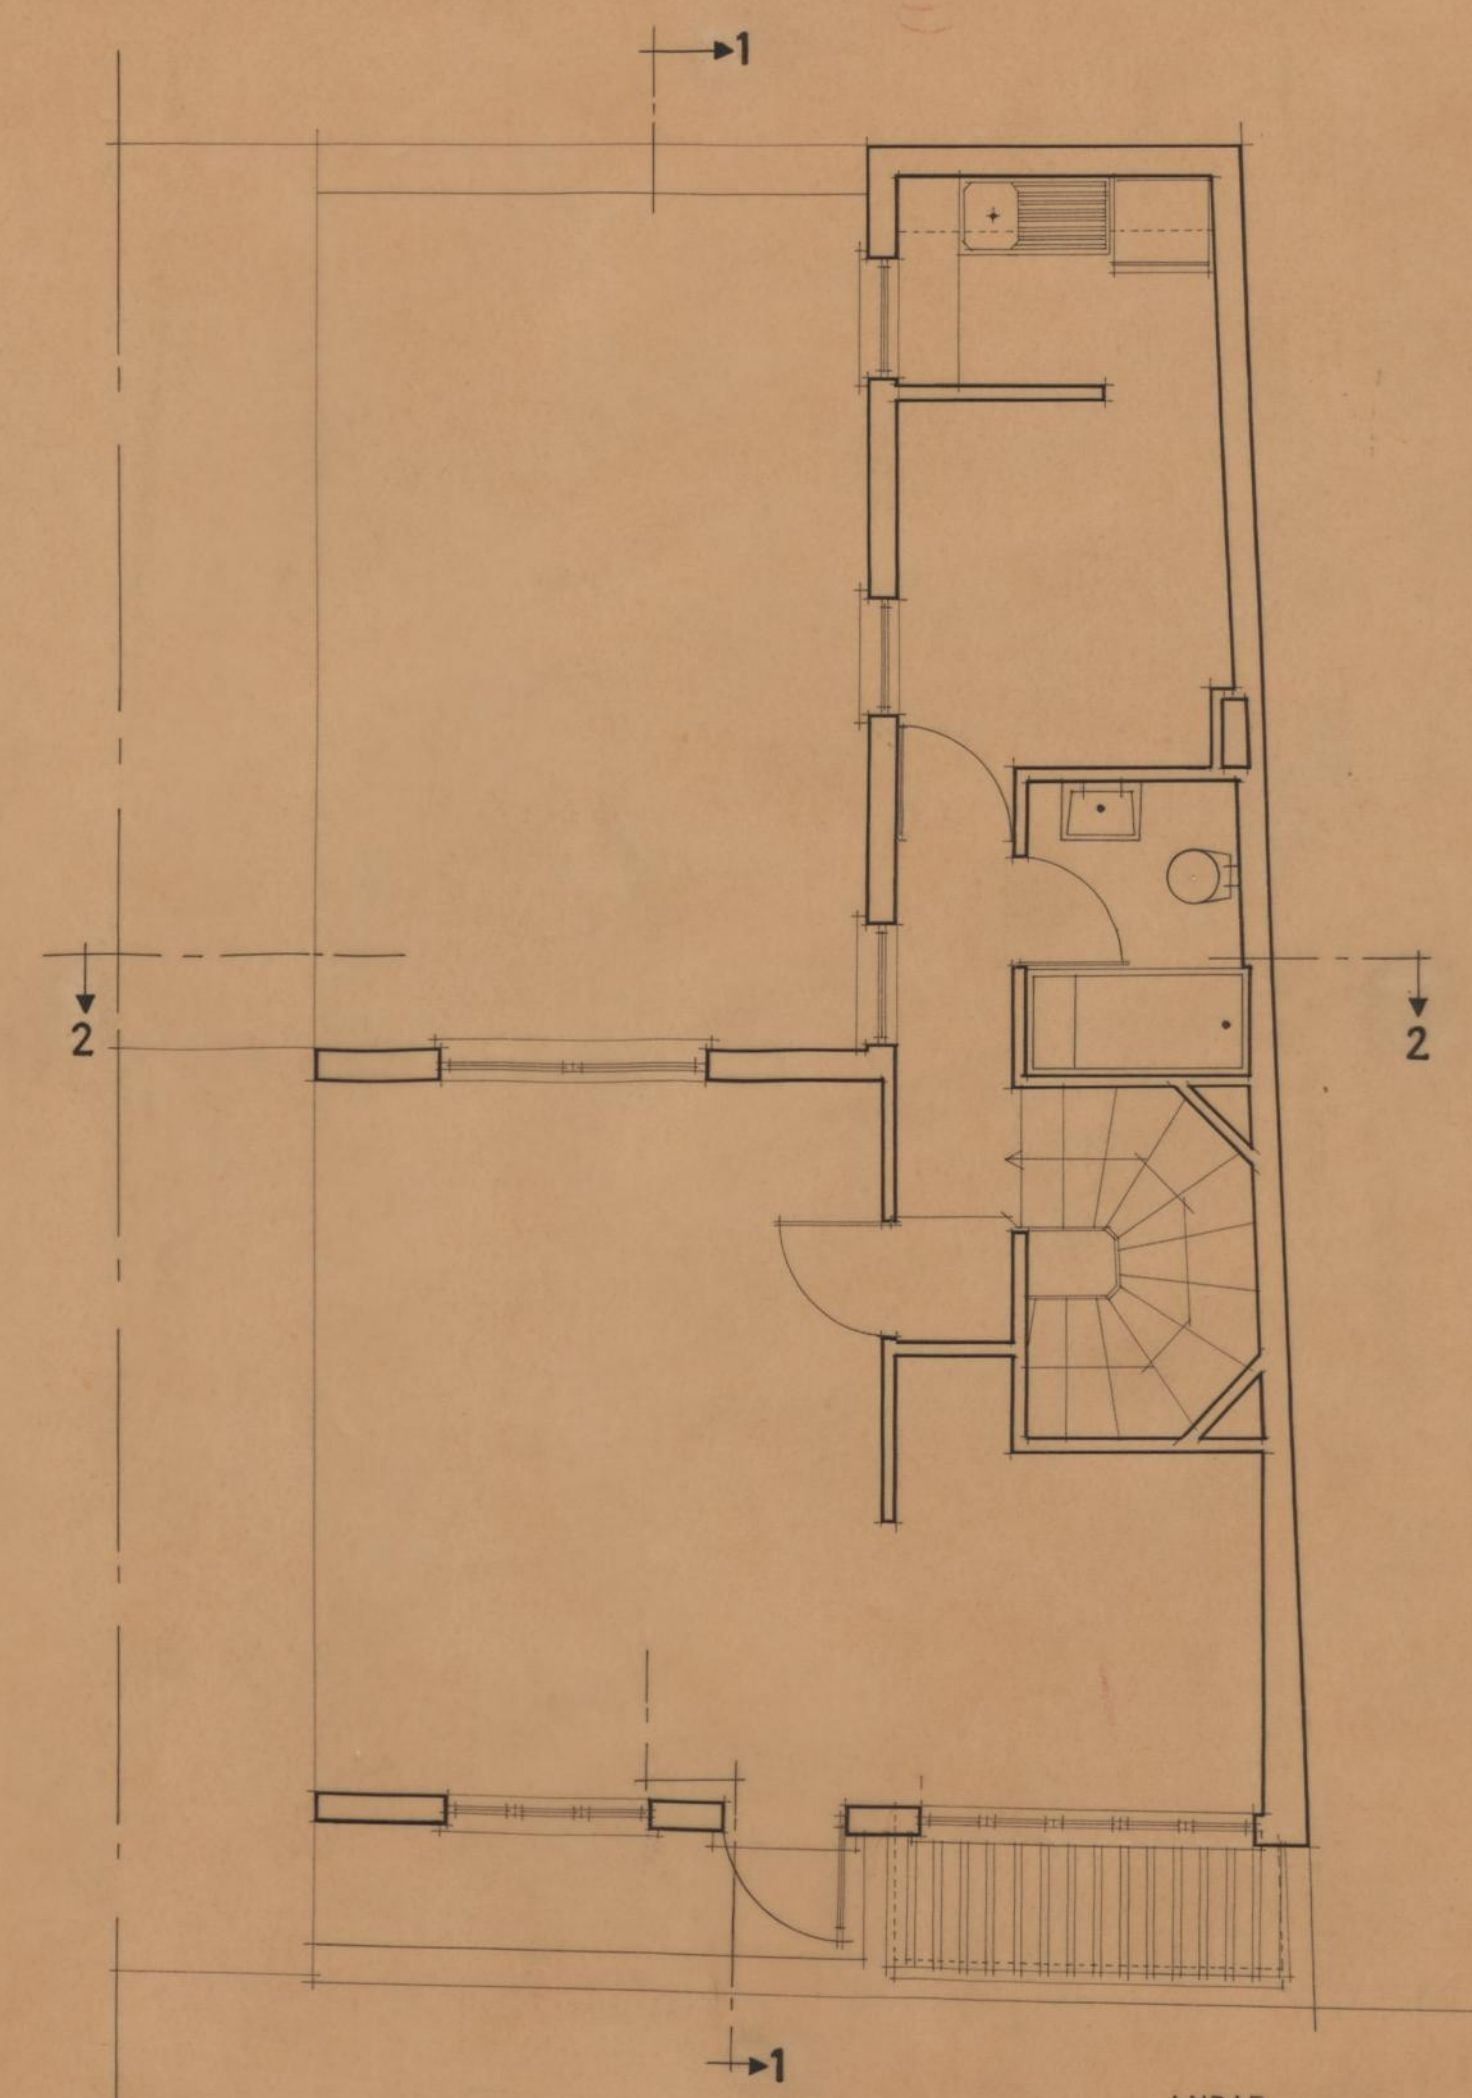

ANDAR

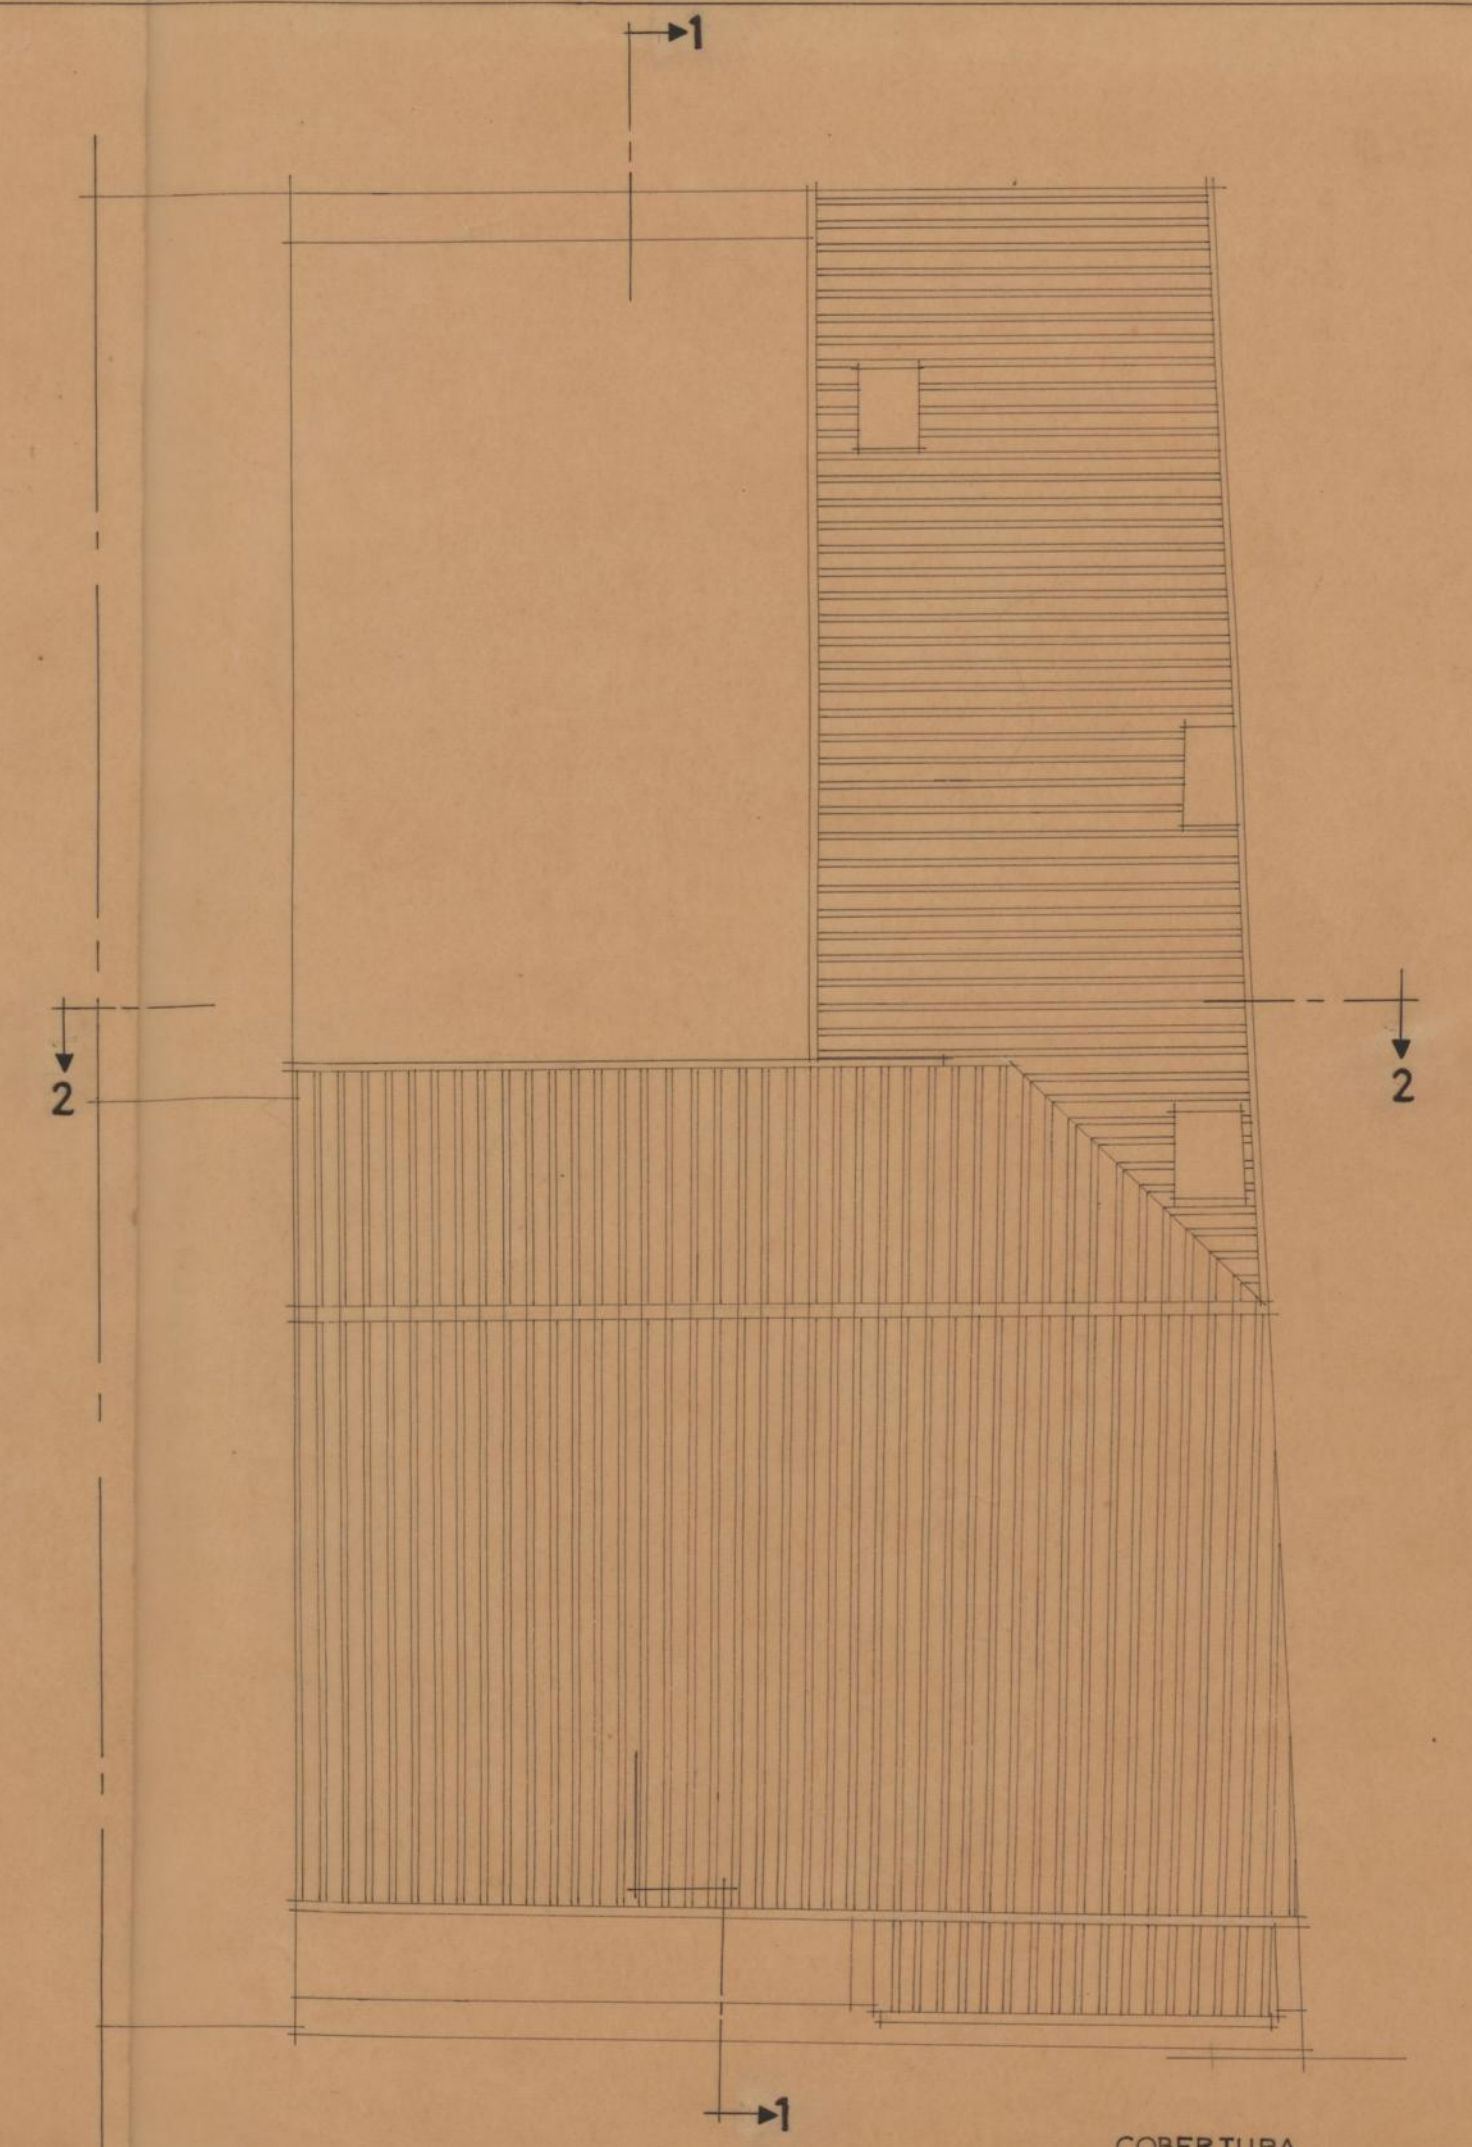


COBERTURA


(1) 226-PA/TOD-1

C.M.P.		CASA - MUSEU ANTÔNIO CARNEIRO	
D. S. U. O.			
REPARTIÇÃO DE	O ARQ.	PLANTAS	ESC 1/50
OBRAS MUNICIPAIS	O ENG.		DES


Antônio Carneiro

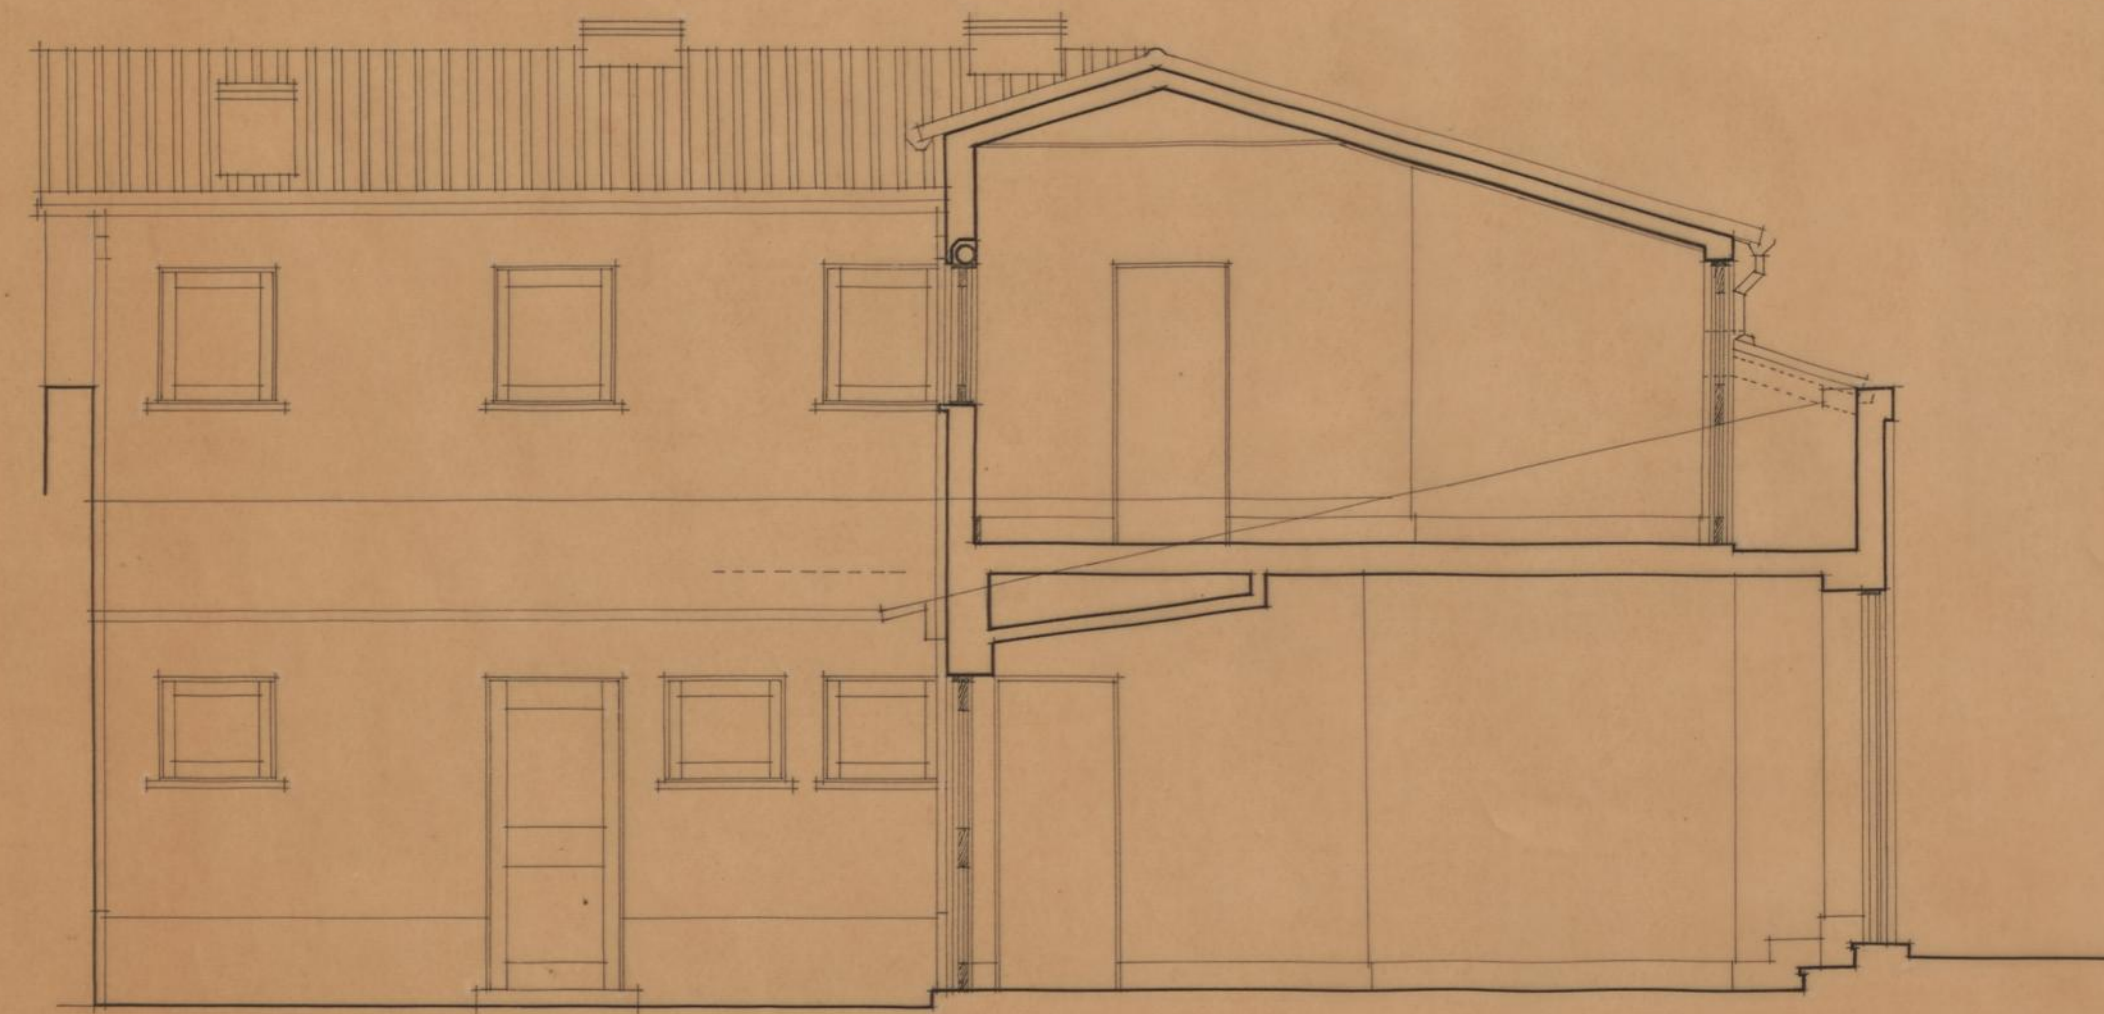

CORTE 1.1

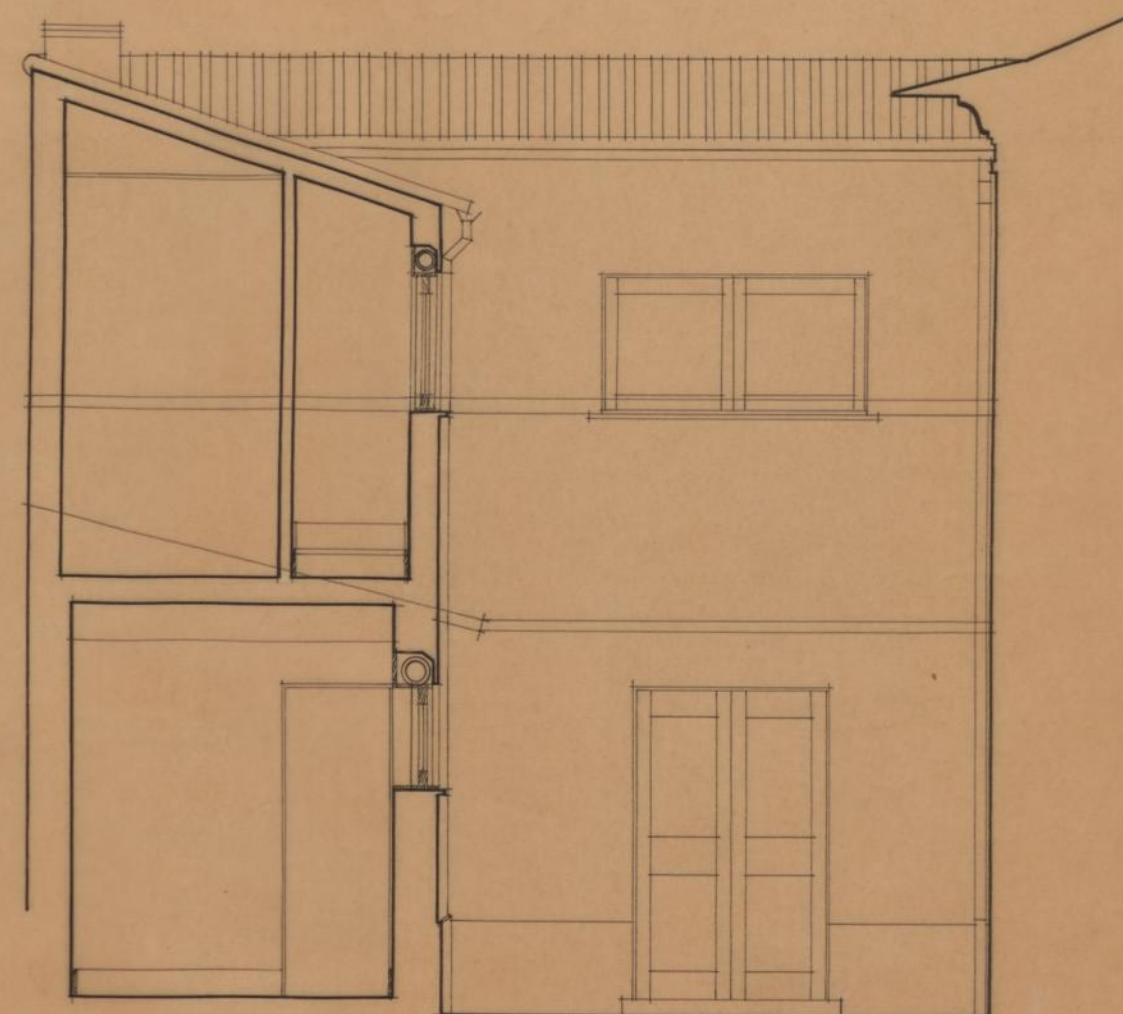

CORTE 2.2


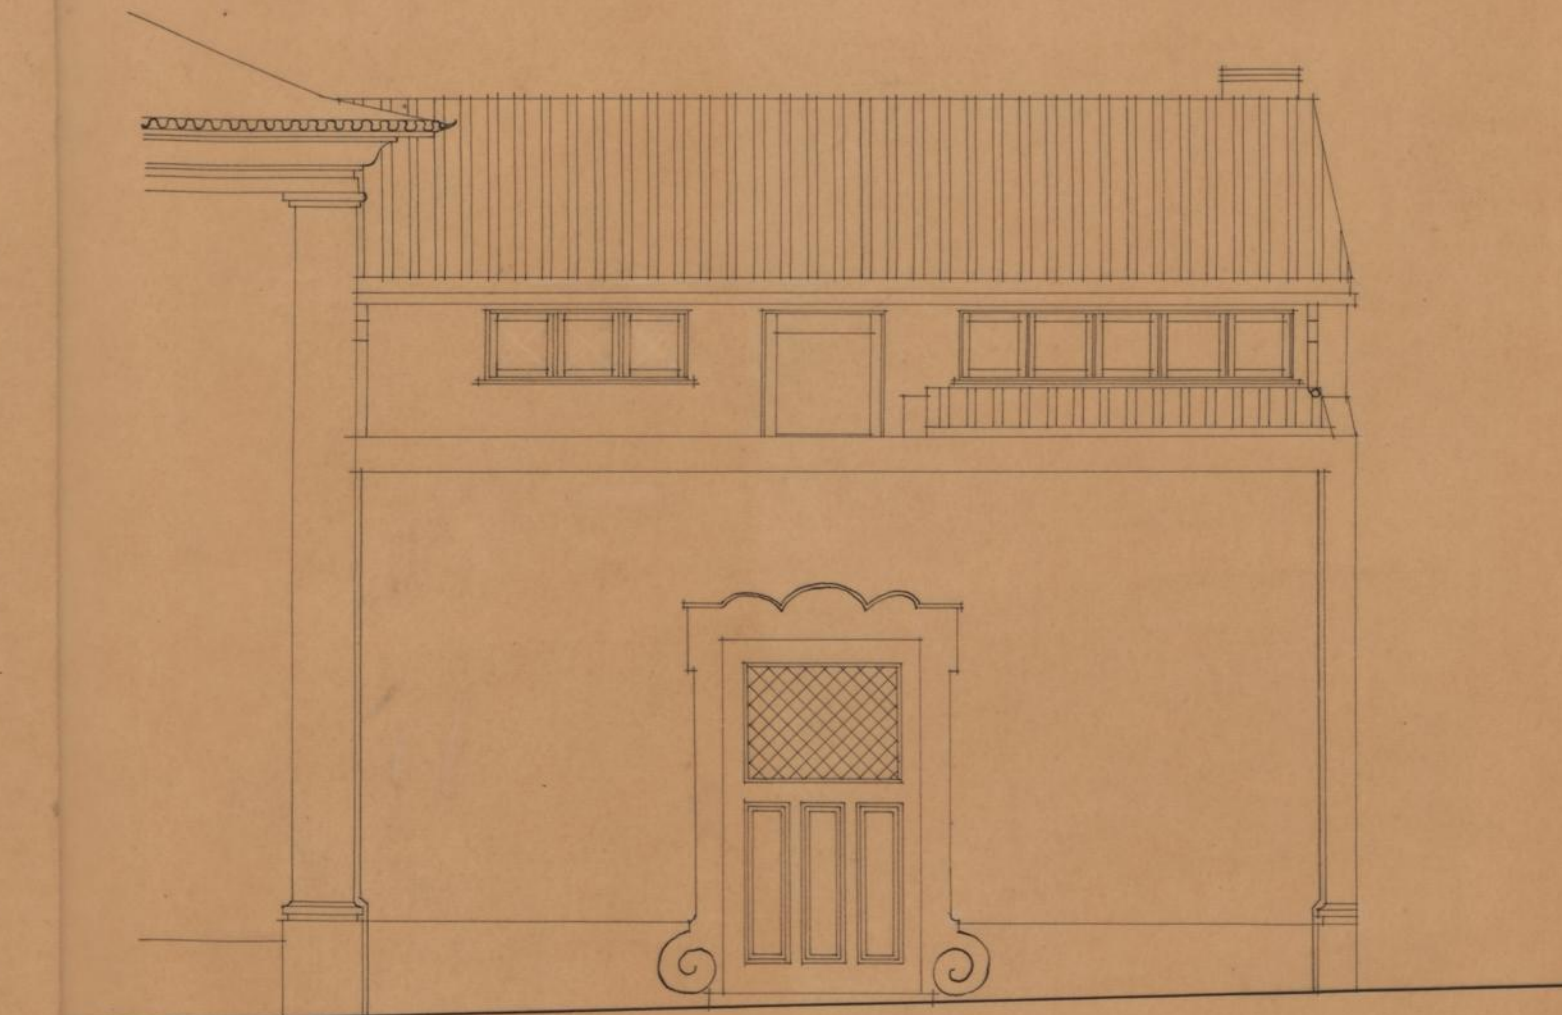


ALÇADO

(2) 228-PA/TOO-1

C.M.P.		CASA - MUSEU ANTÓNIO CARNEIRO	
D. S. U. O.			
REPARTIÇÃO DE	O ARQ.	CORTES E	ESC 1/50
OBRAS MUNICIPAIS	O ENG.	ALÇADO	DES

Manoel de Sousa



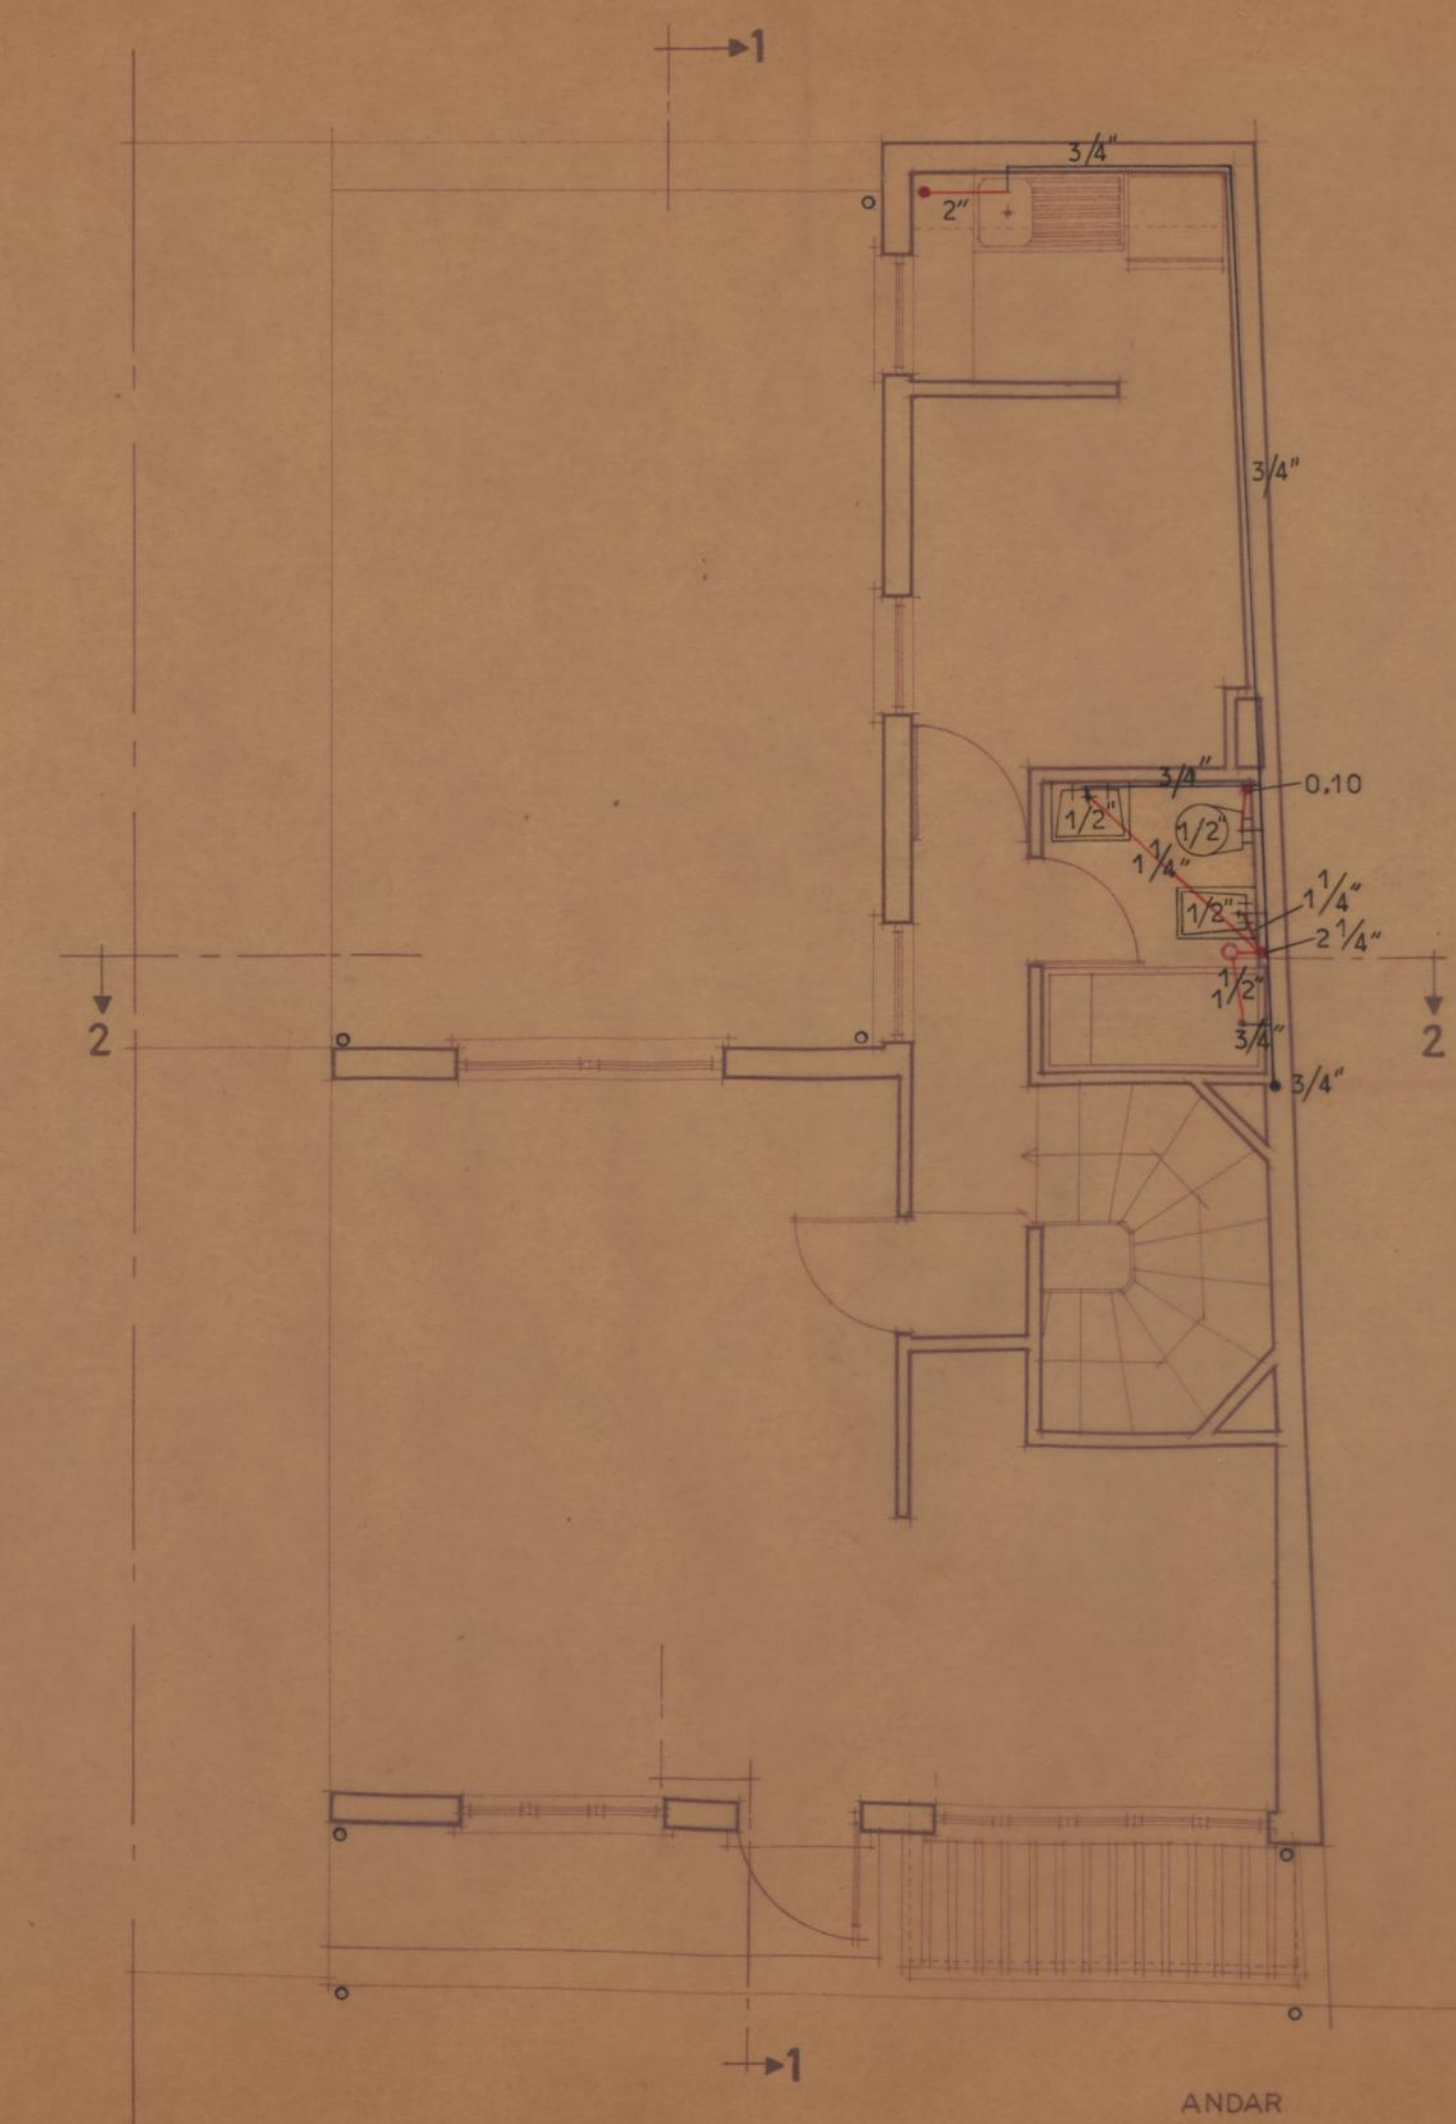
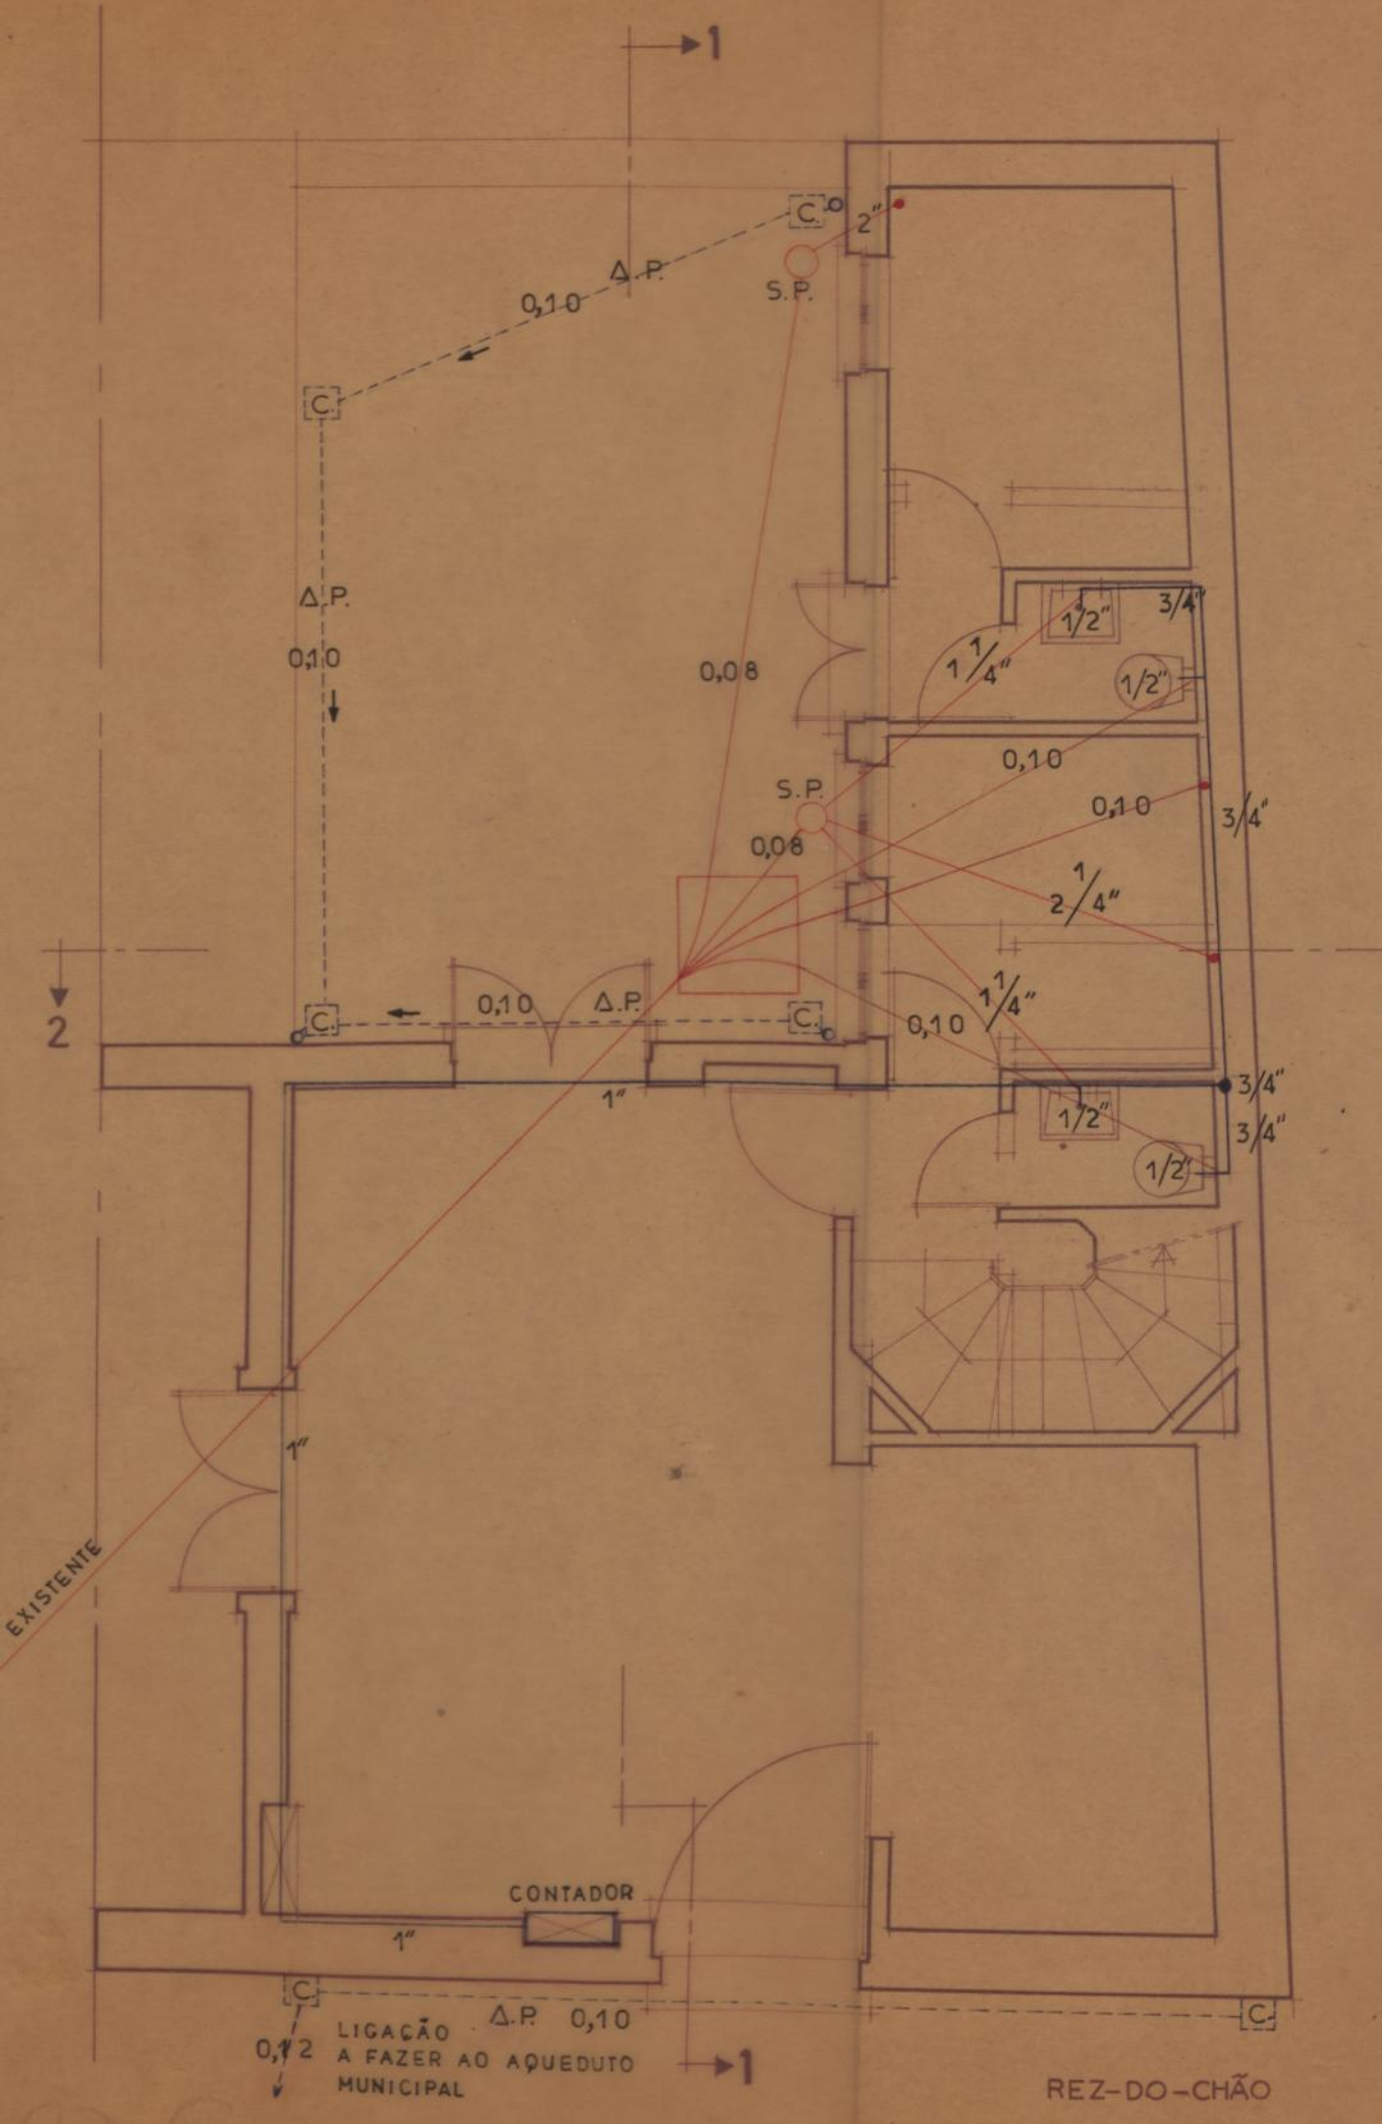


ESQUEMA DE ÁGUAS E SANEAMENTO

C.M.P. D. S. U. O.	CASA - MUSEU ANTÔNIO CARNEIRO	
REPARTIÇÃO DE OBRAS MUNICIPAIS	O ARQ. <i>Luiz...</i> O ENG. <i>...</i>	PLANTAS ESC 1/50 DES <i>...</i>

...

desenho nº 69/58

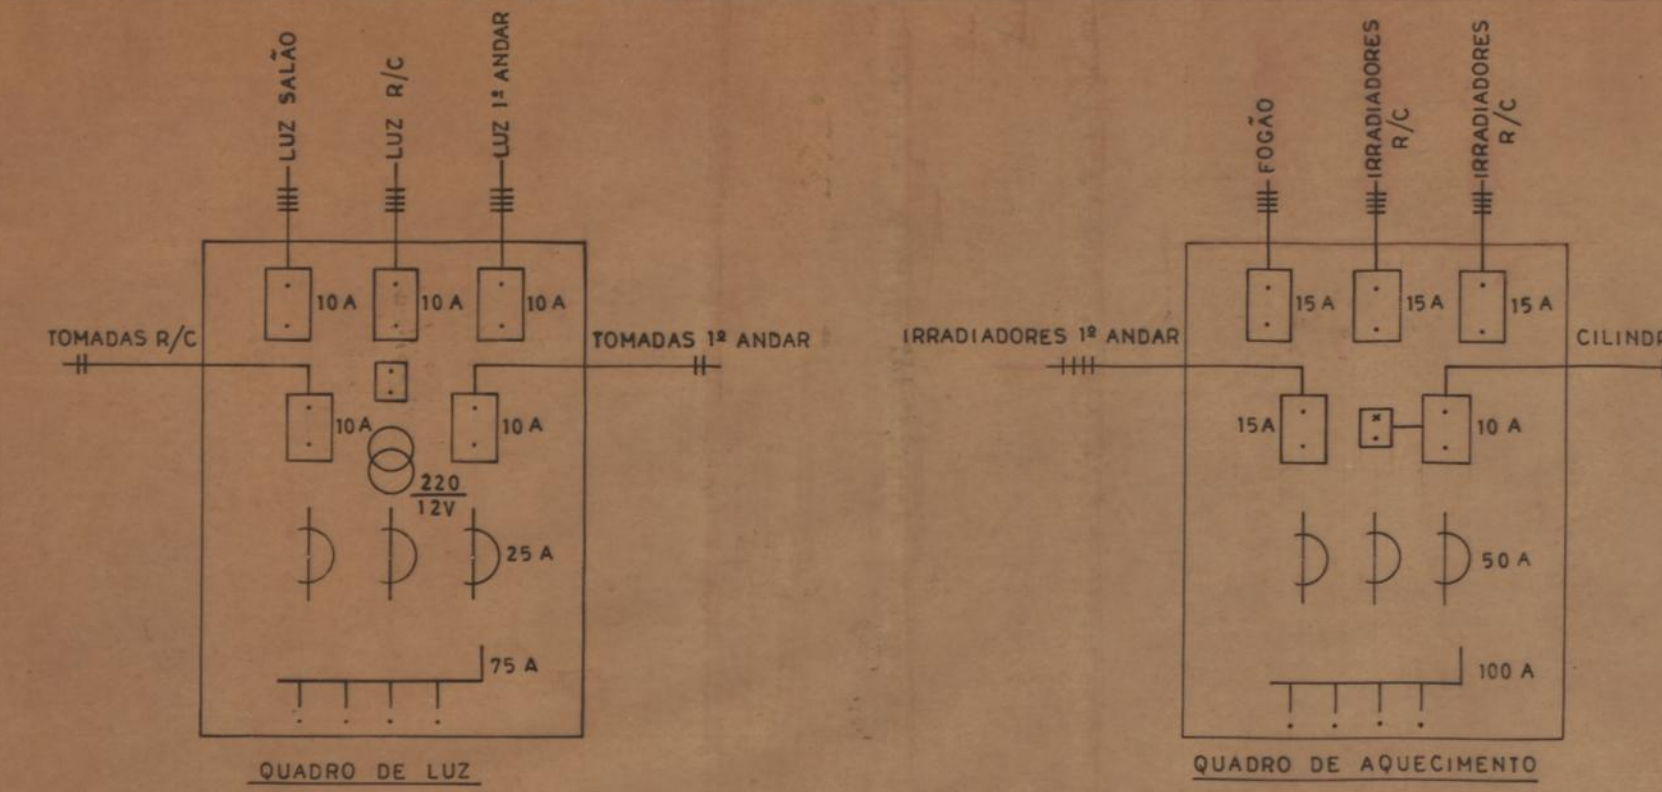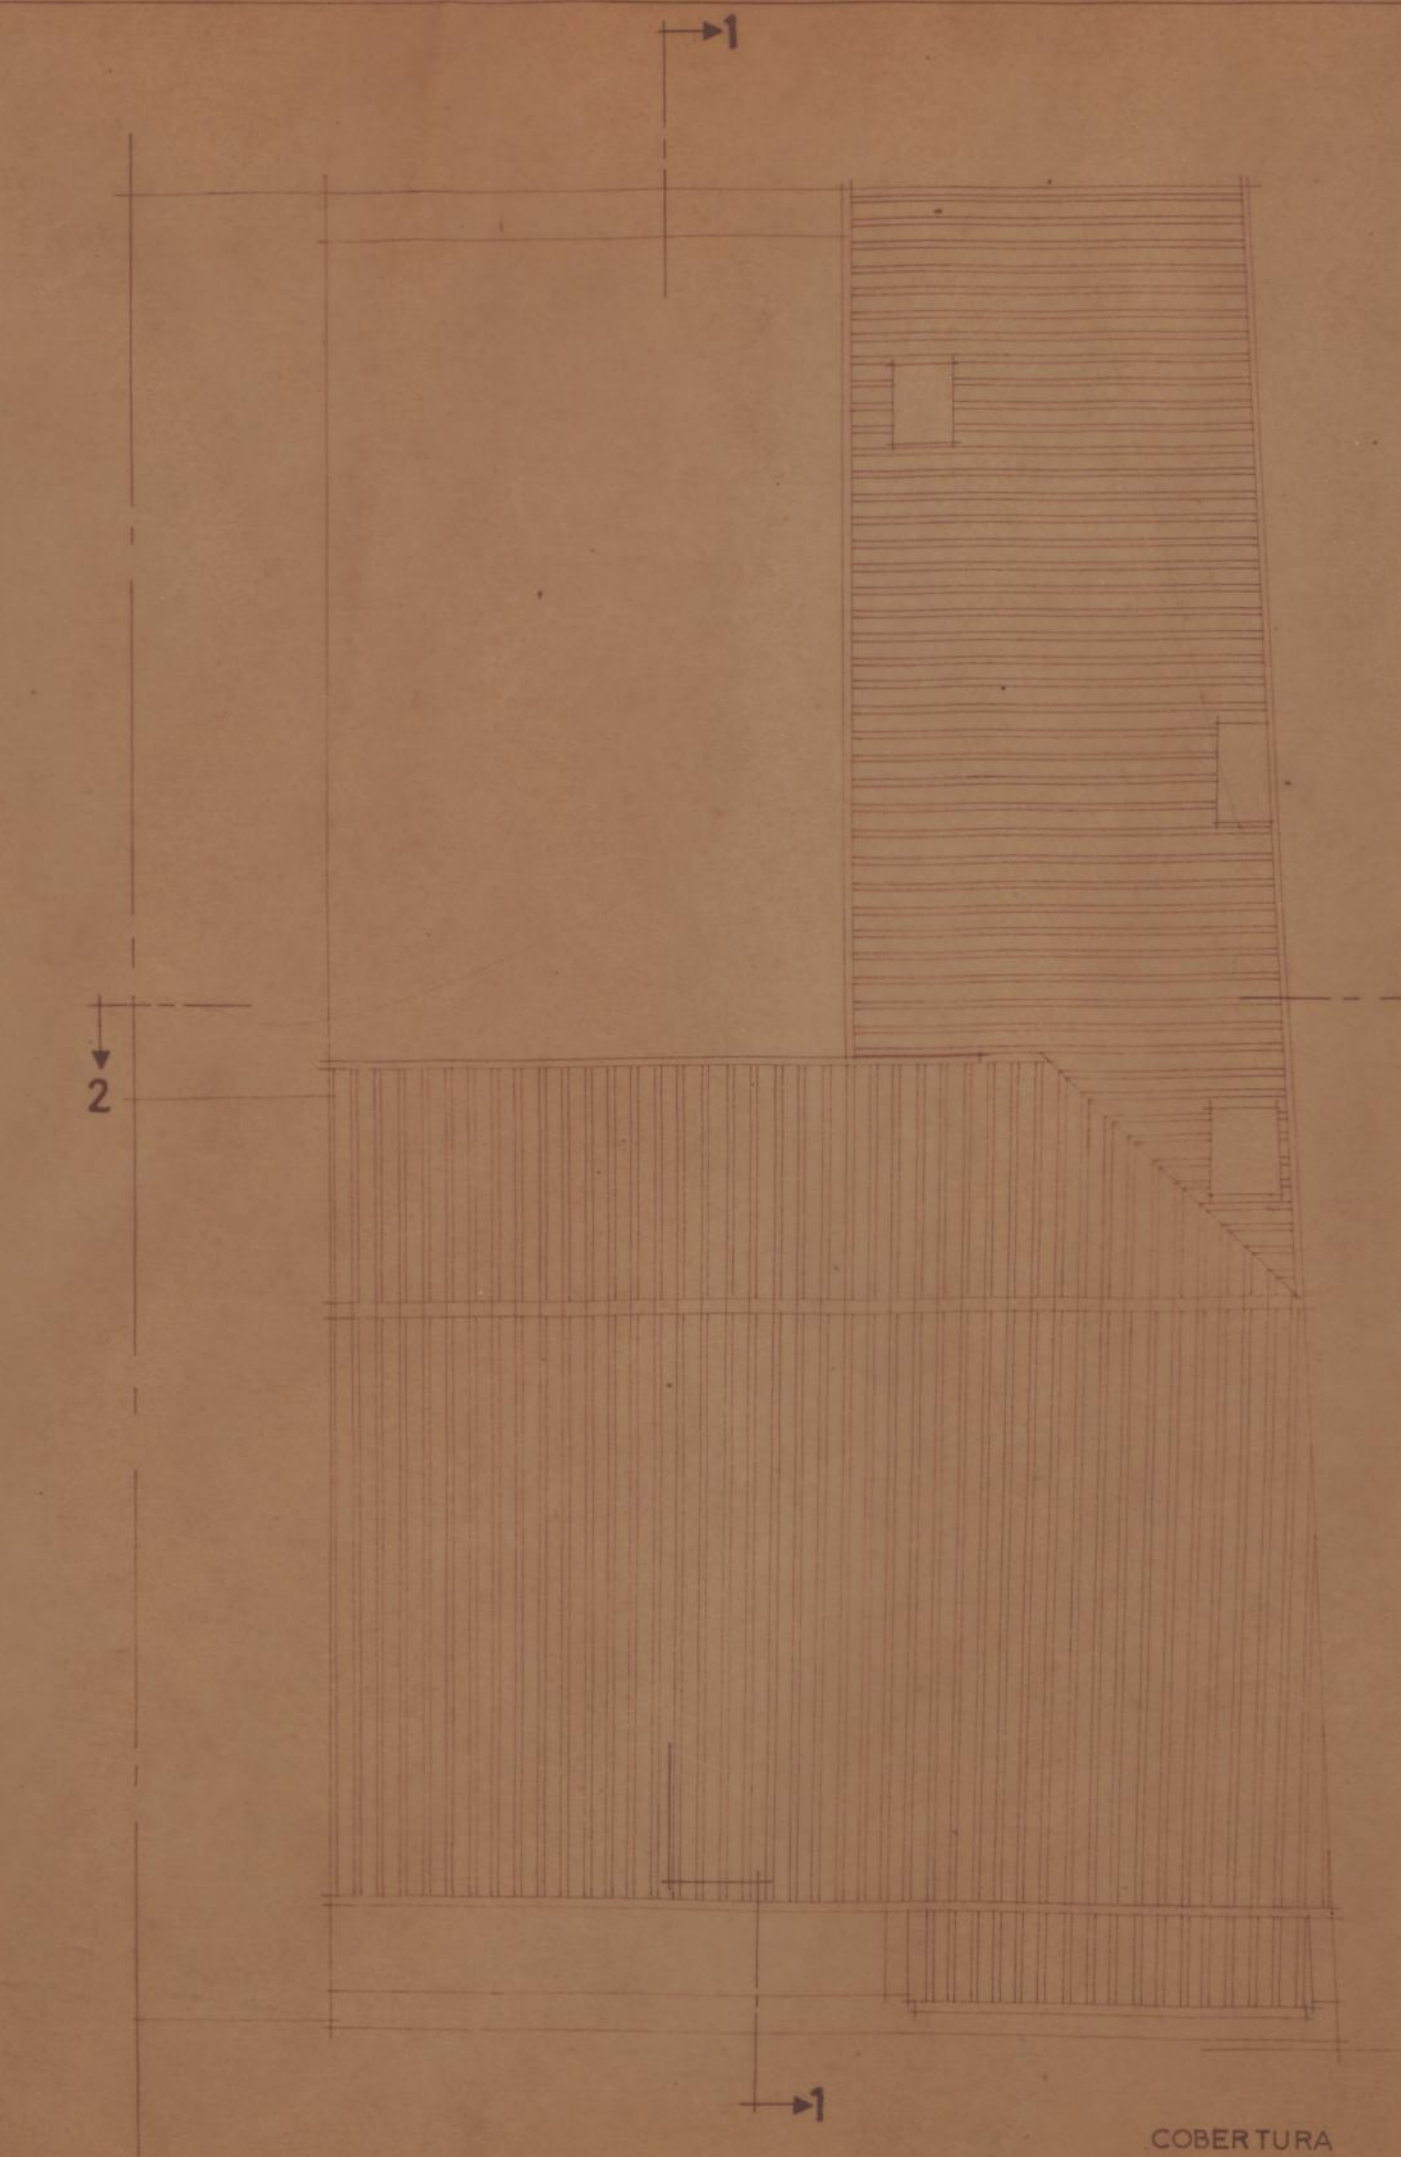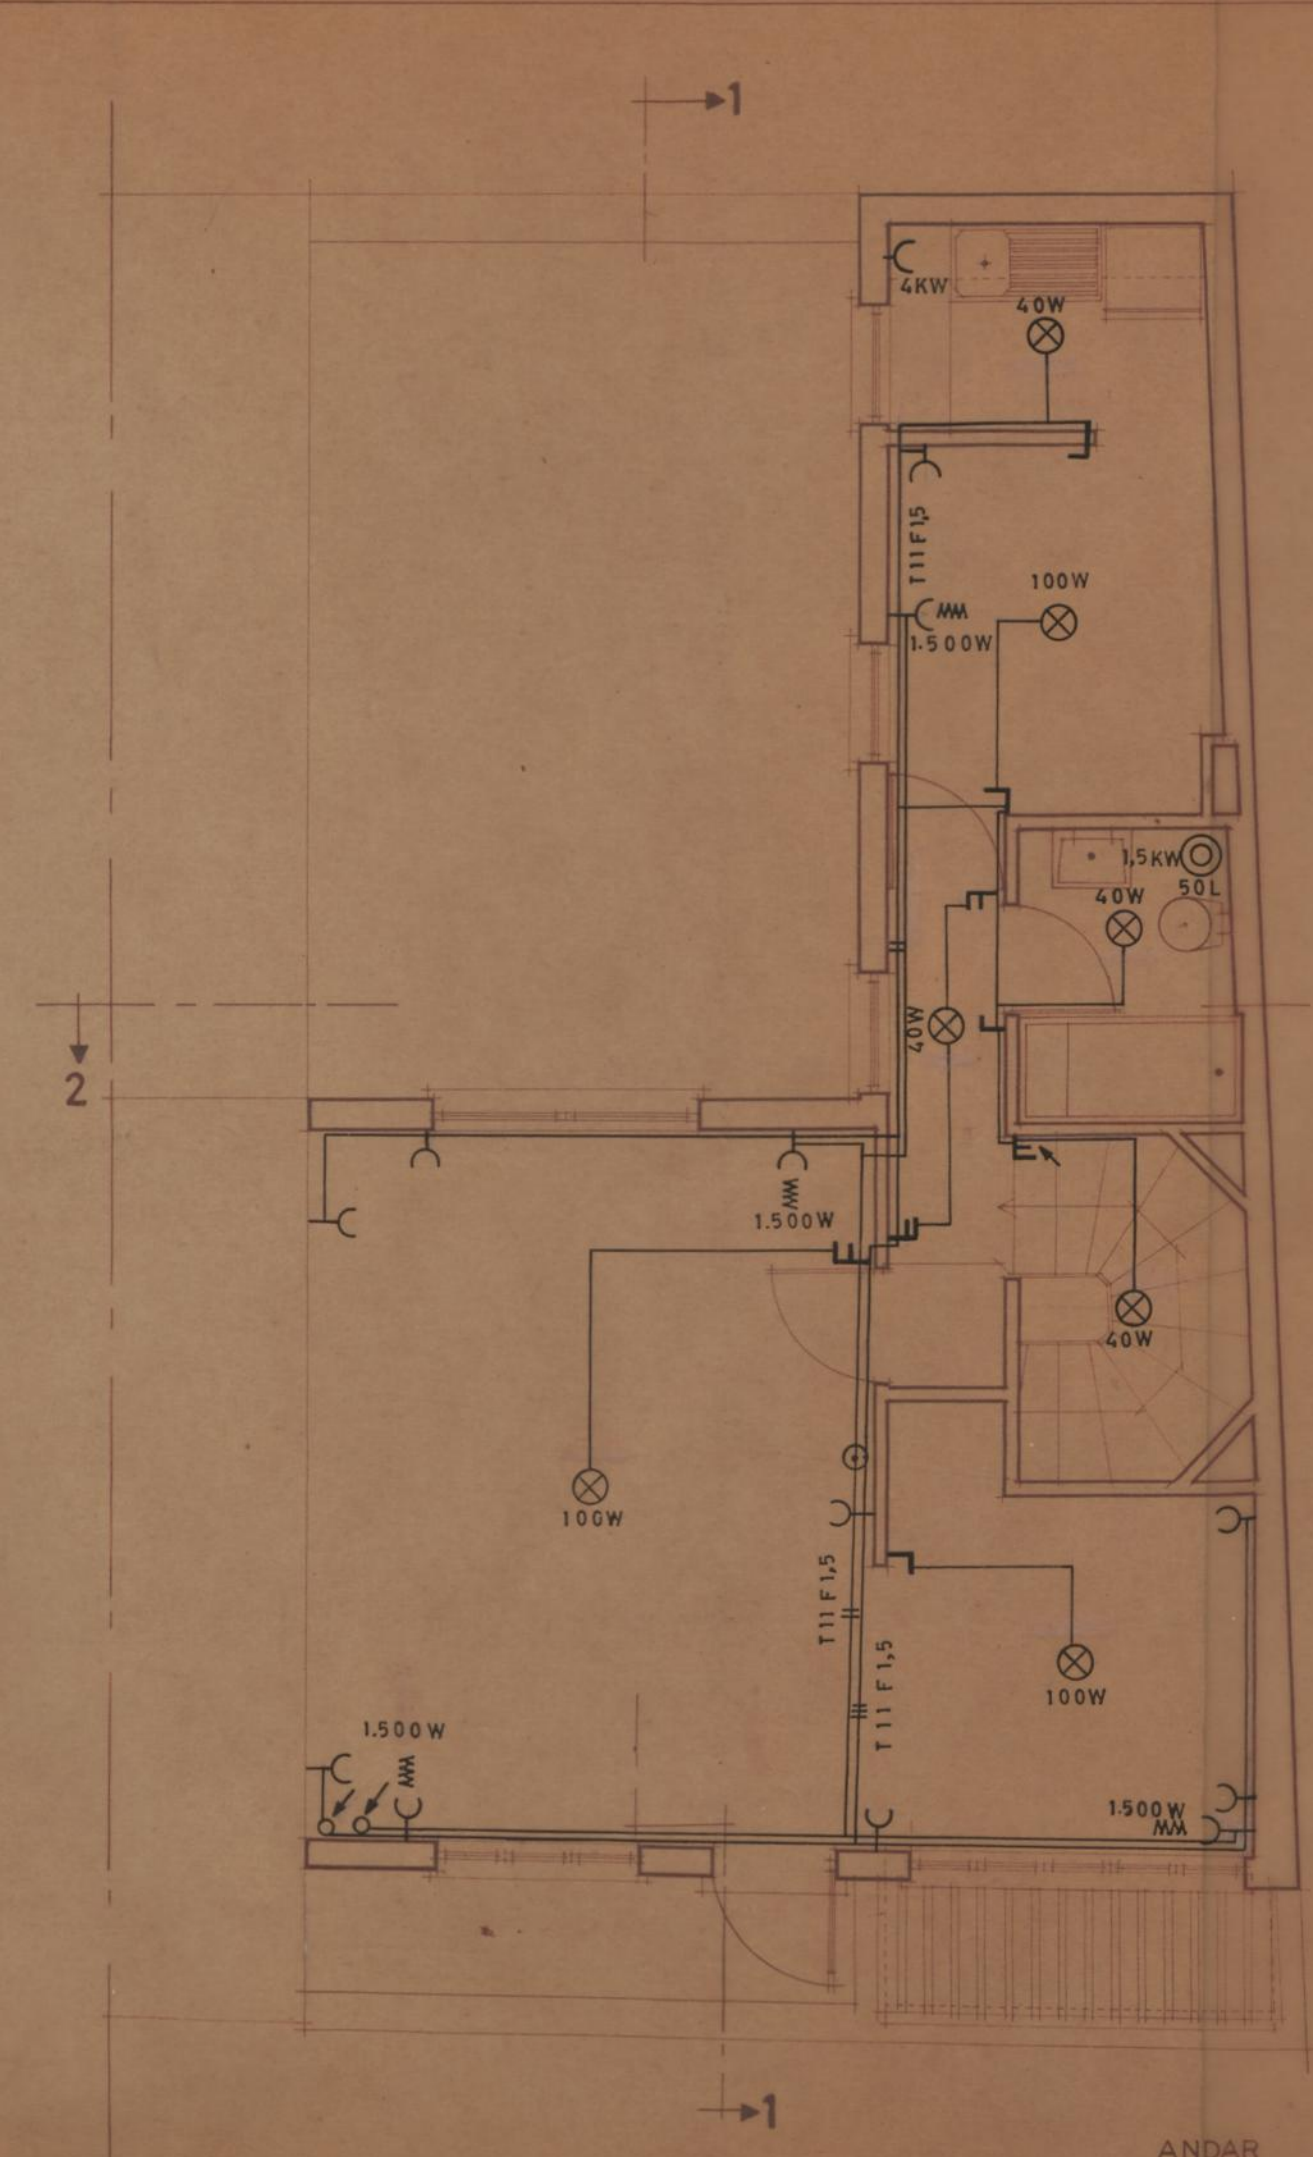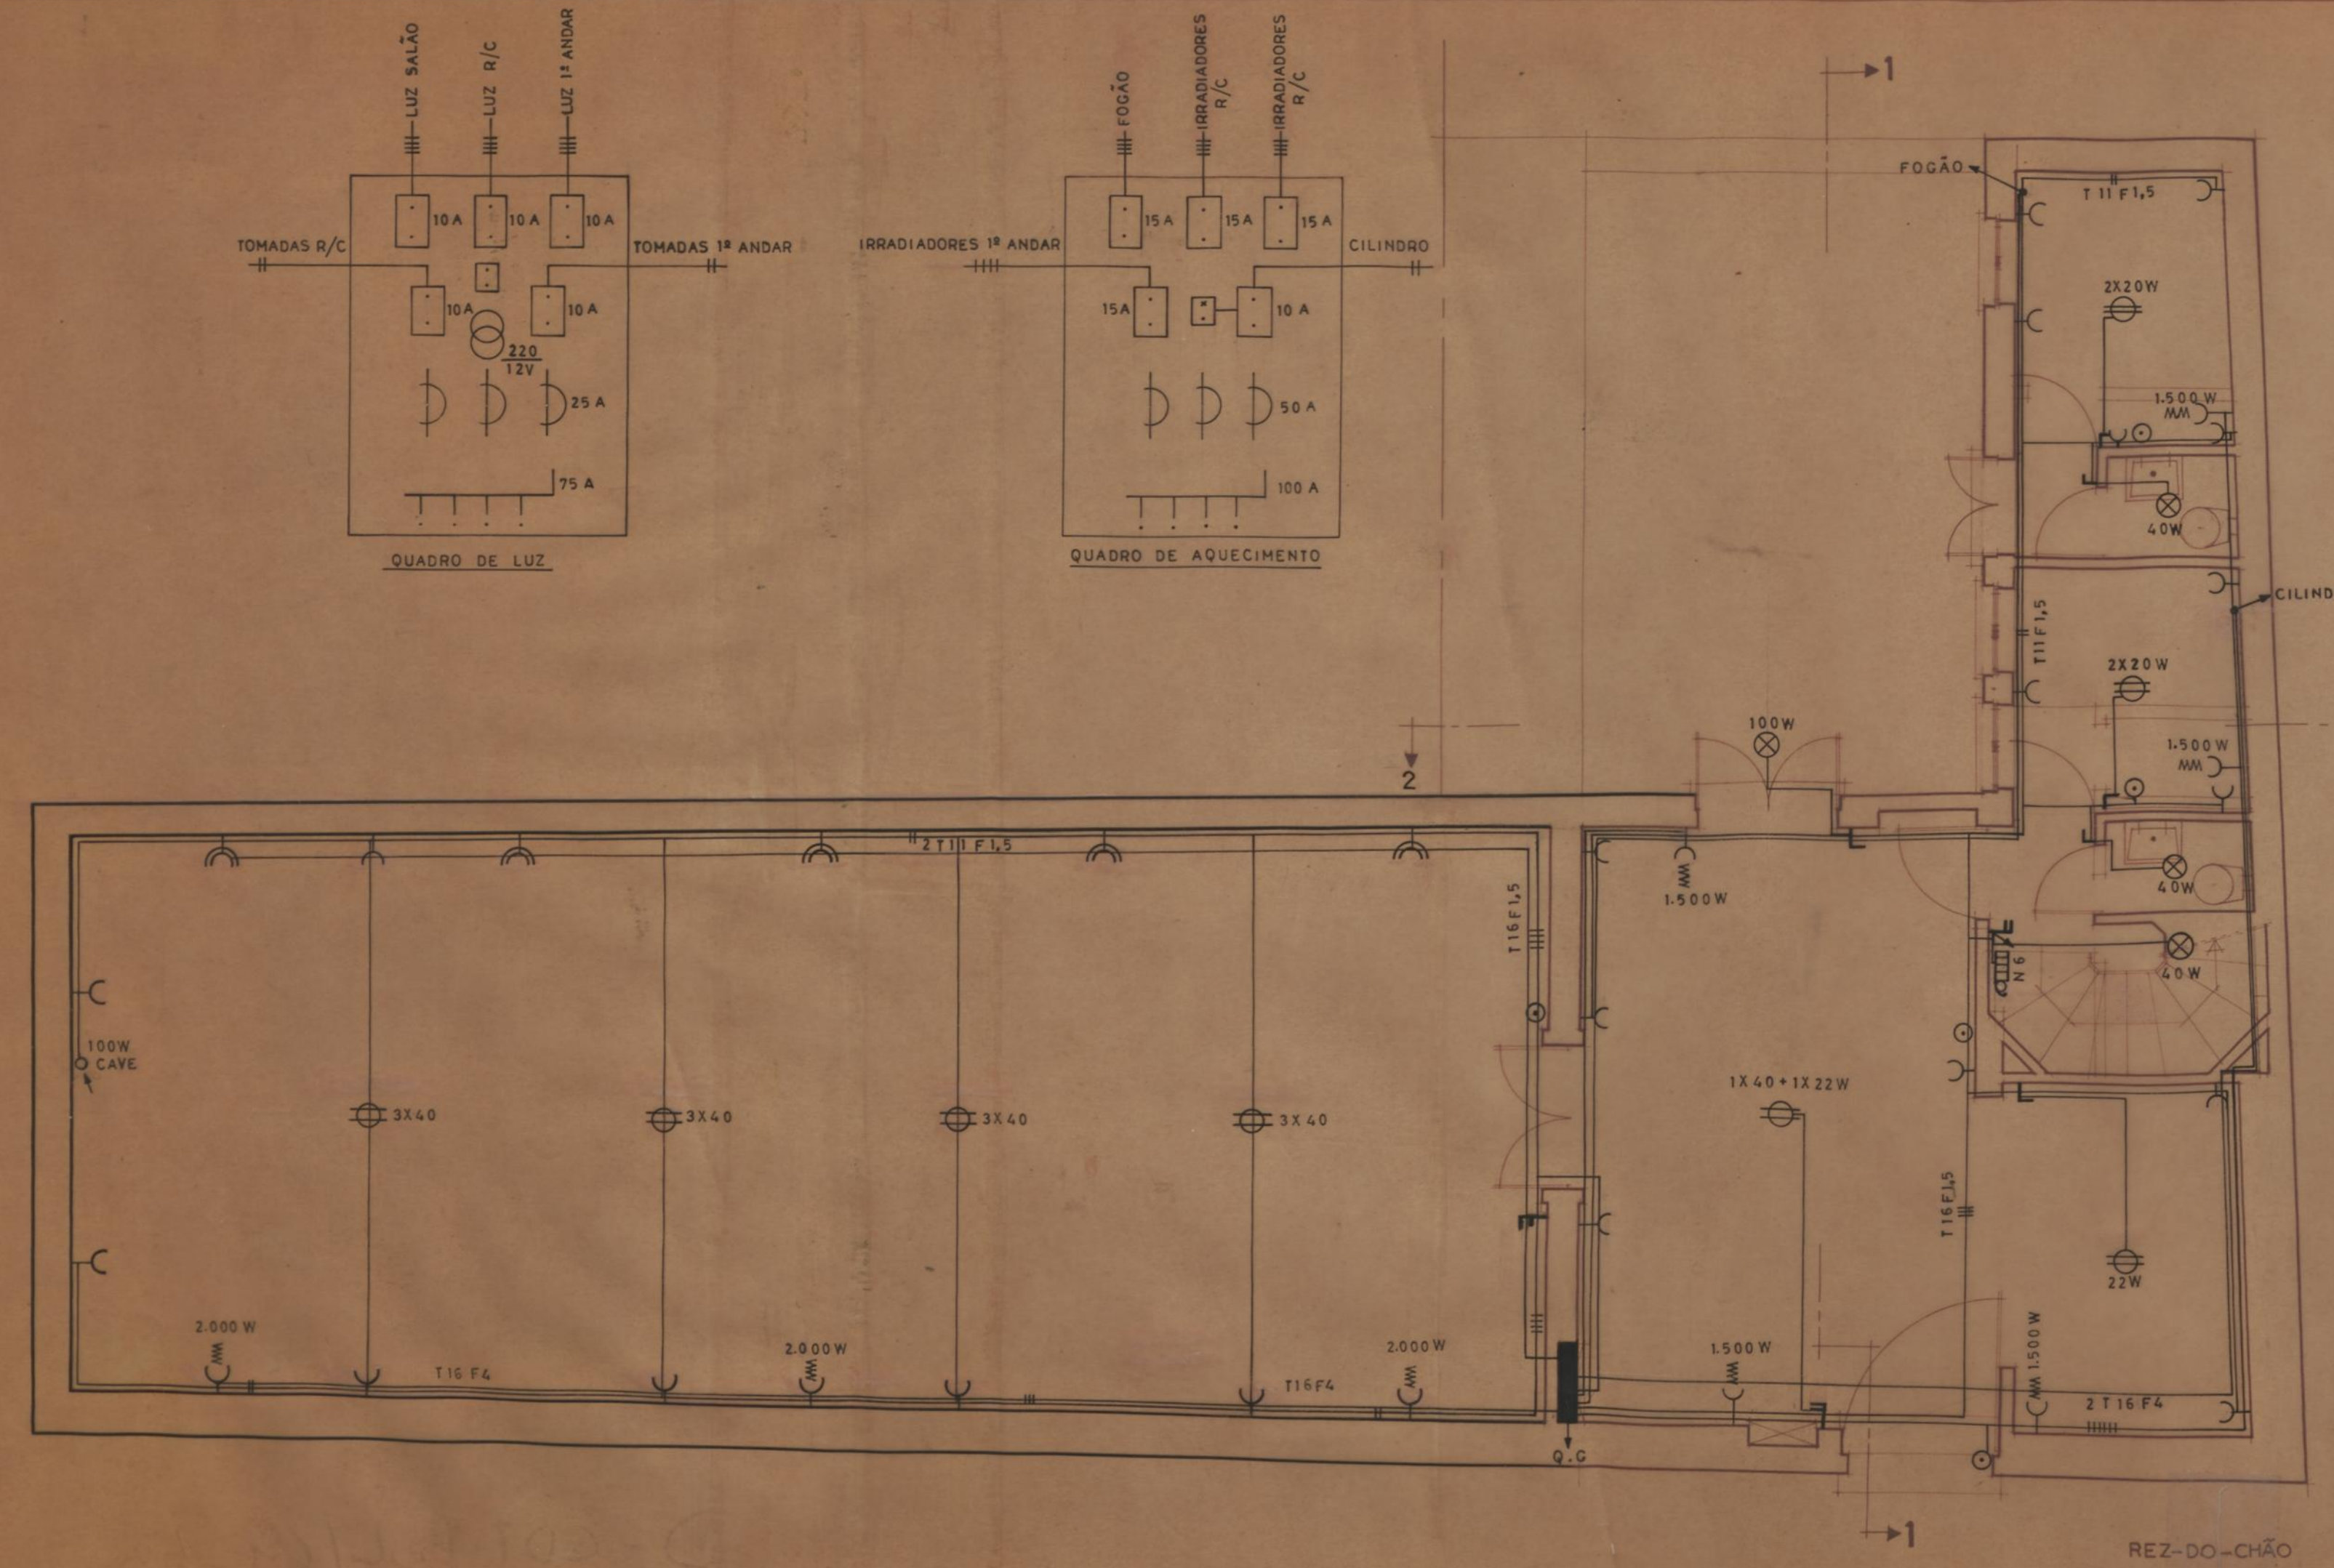

ESQUEMA DE ELECTRICIDADE			
C.M.P. D. S. U. O.	CASA - MUSEU ANTÓNIO CARNEIRO		
REPARTIÇÃO DE OBRAS MUNICIPAIS	O ARQ. <i>António Carneiro</i> O ENG. <i>Eng. Baileiro</i>	PLANTAS	ESC 1/50 DES <i>Eng. Baileiro</i>
desenho nº64/68			