




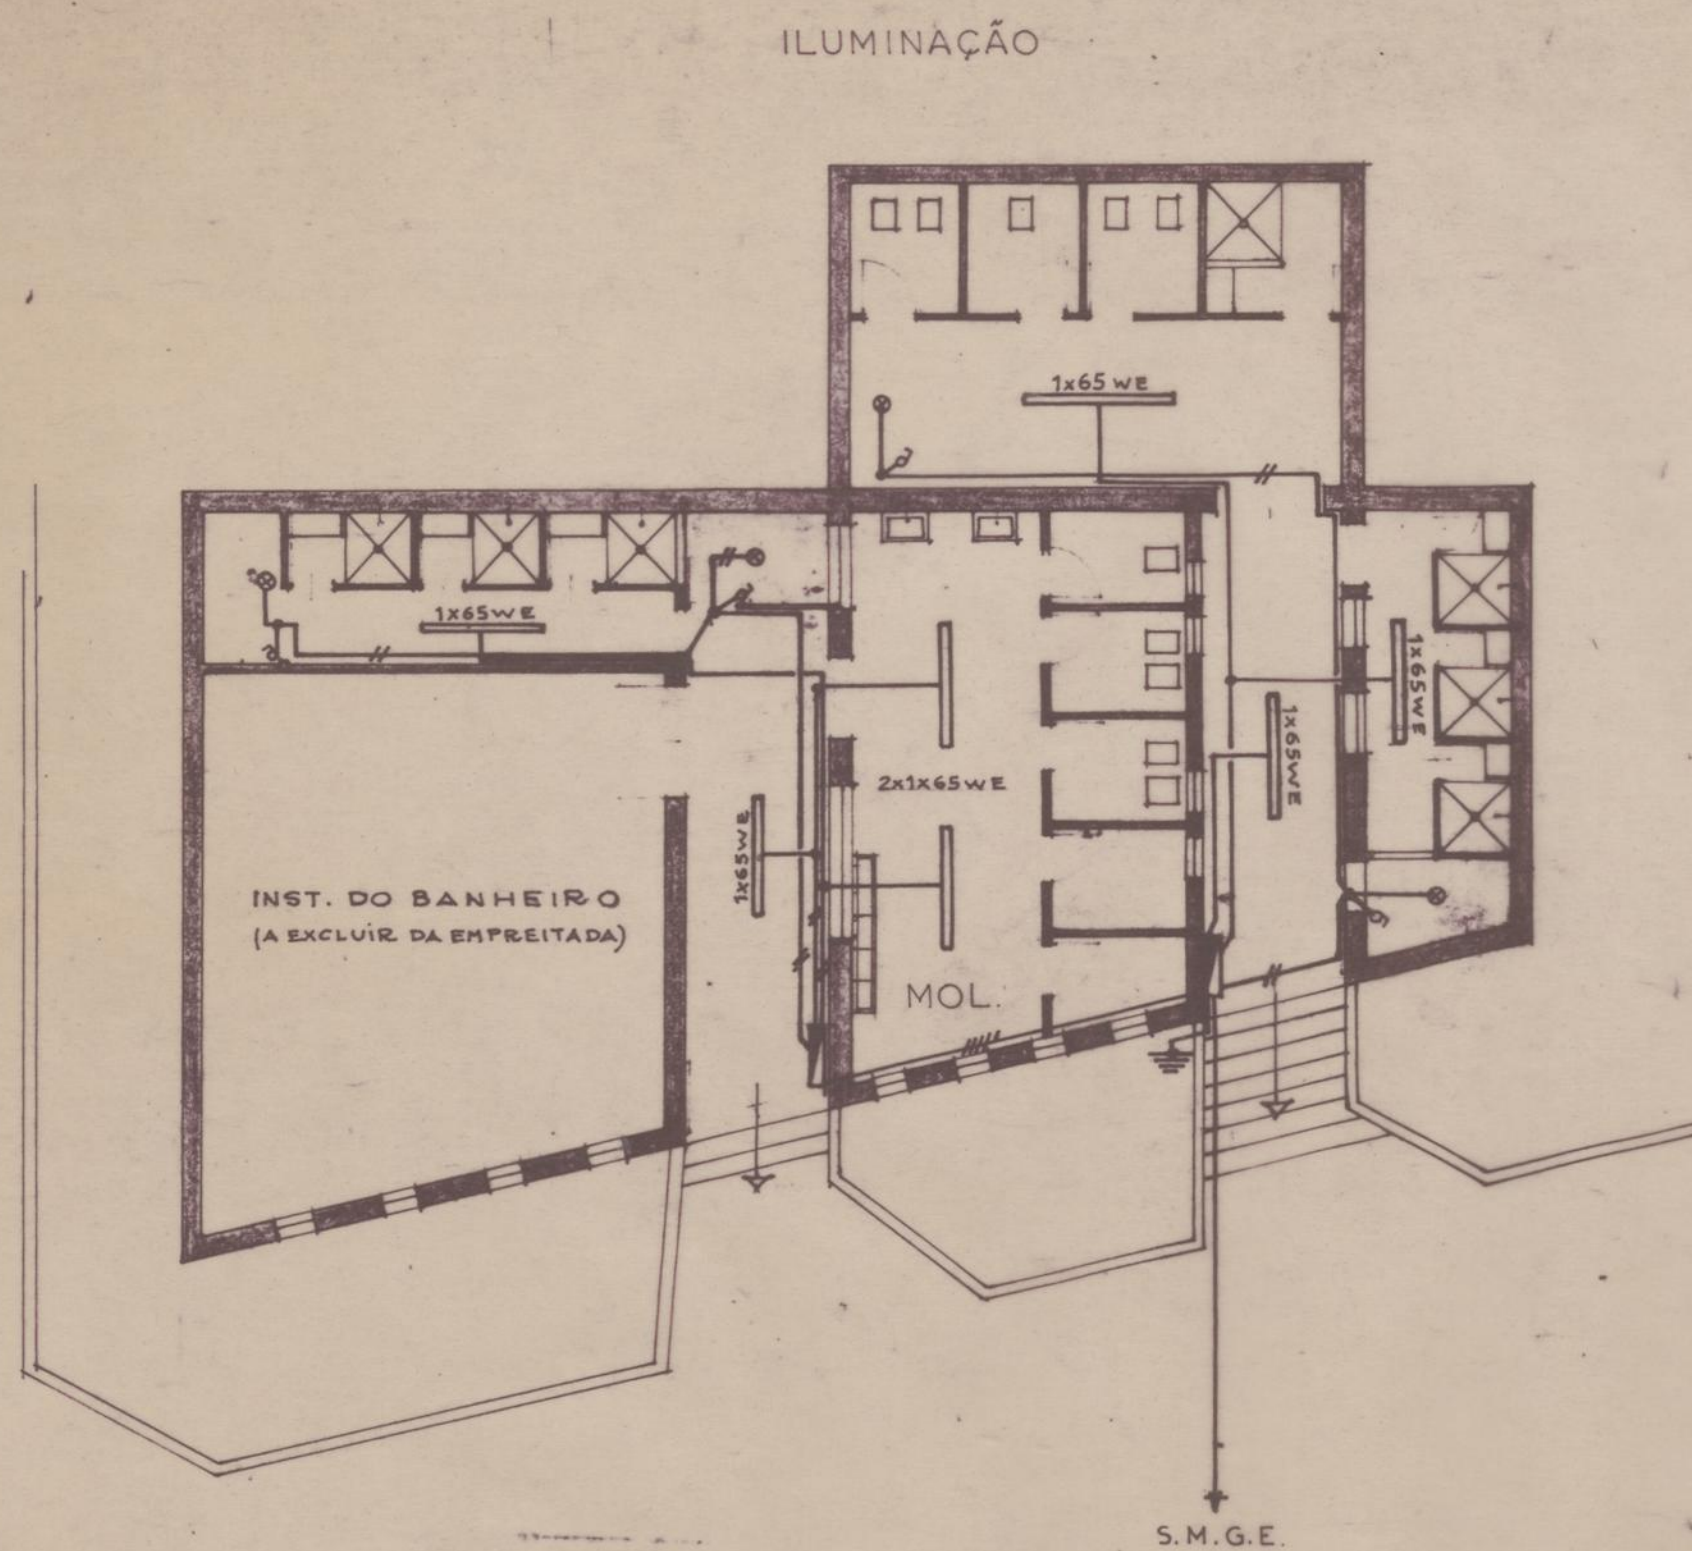


LEGENDA

- ### V4+6+T6/VD25
- VV2x1.5
- Armadura fluorescente estanque
- ⊗ Olho de boi estanque
- ⊕ Interruptor estanque
- Contactor
- Botoneira p/ligar e desligar

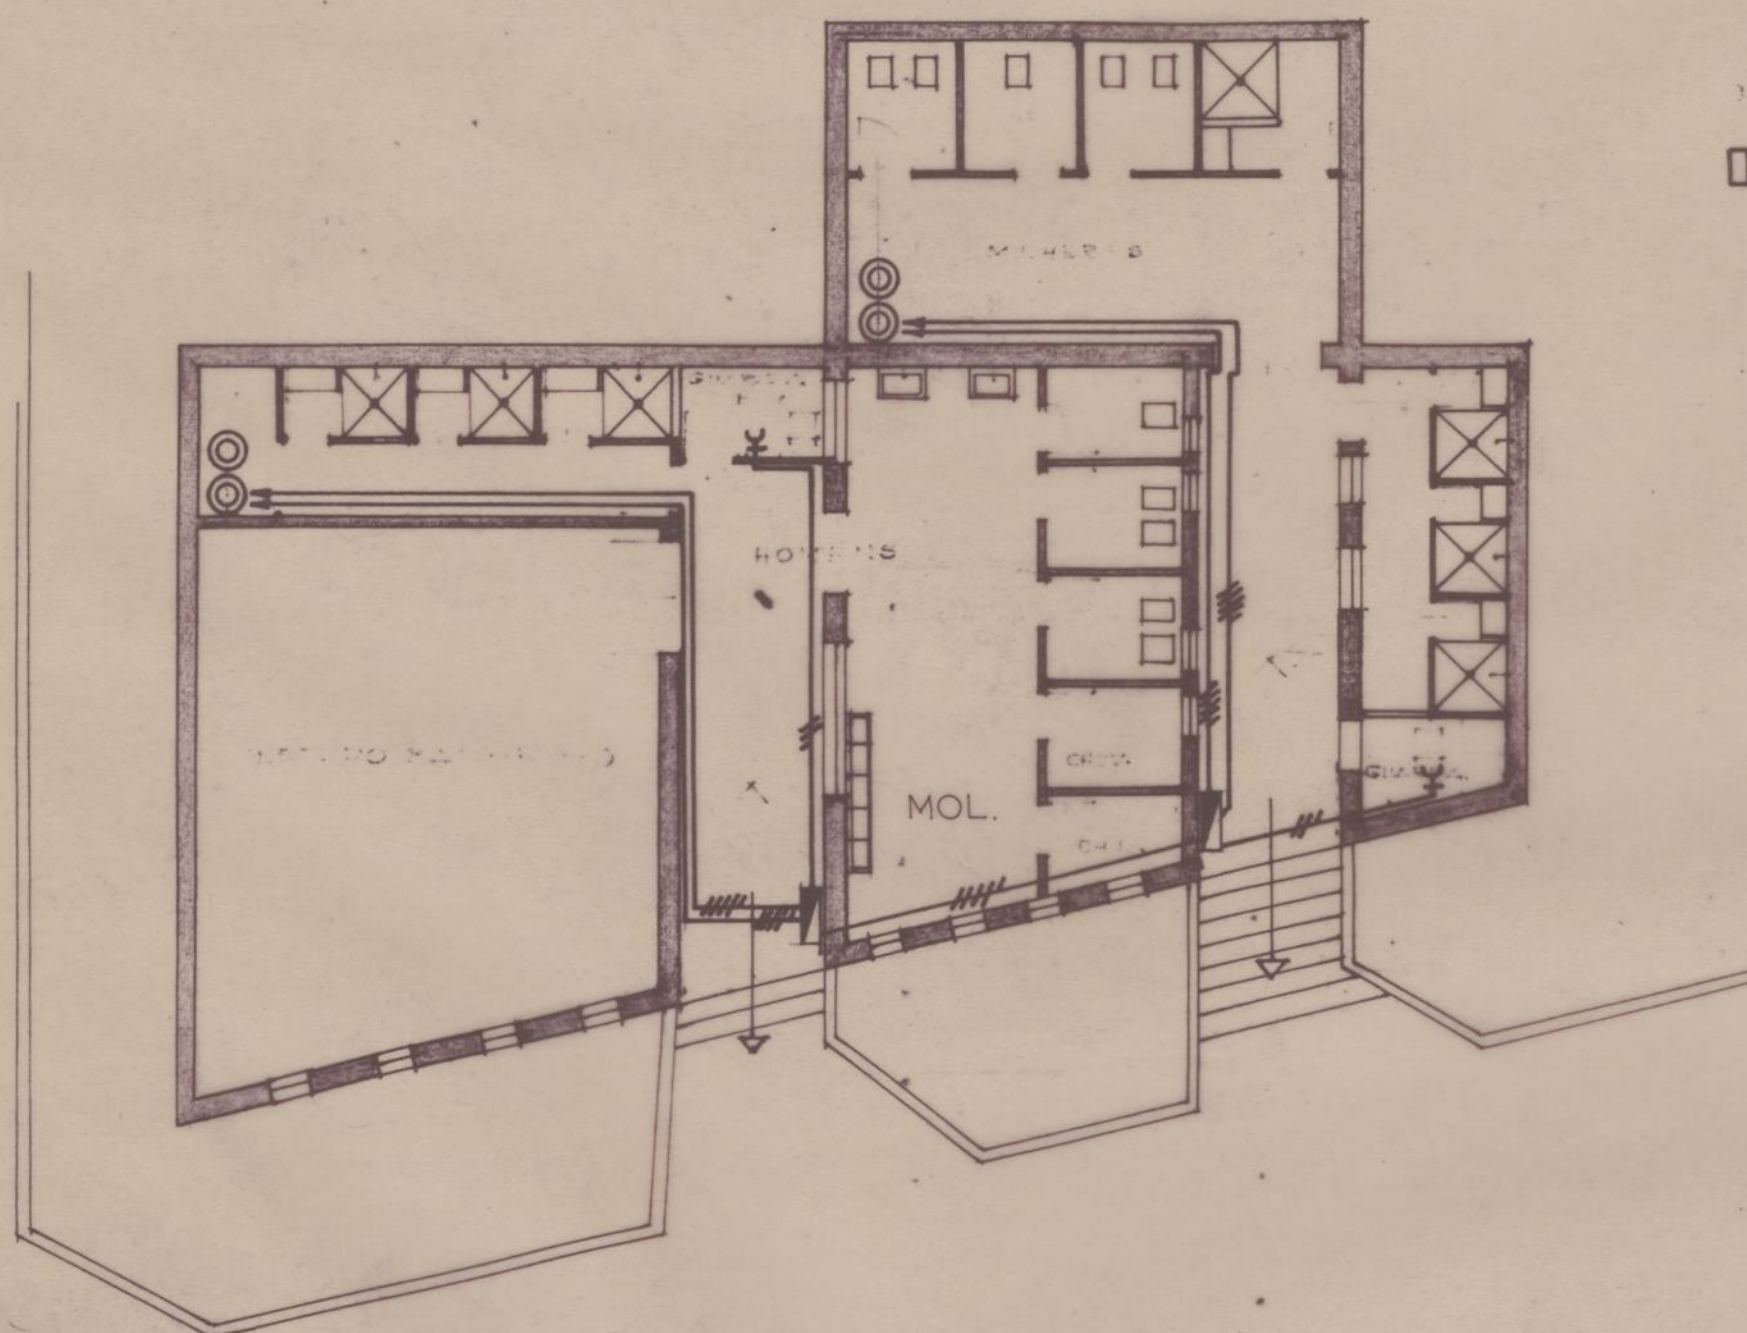

TOMADAS U.G. E CILINDROS

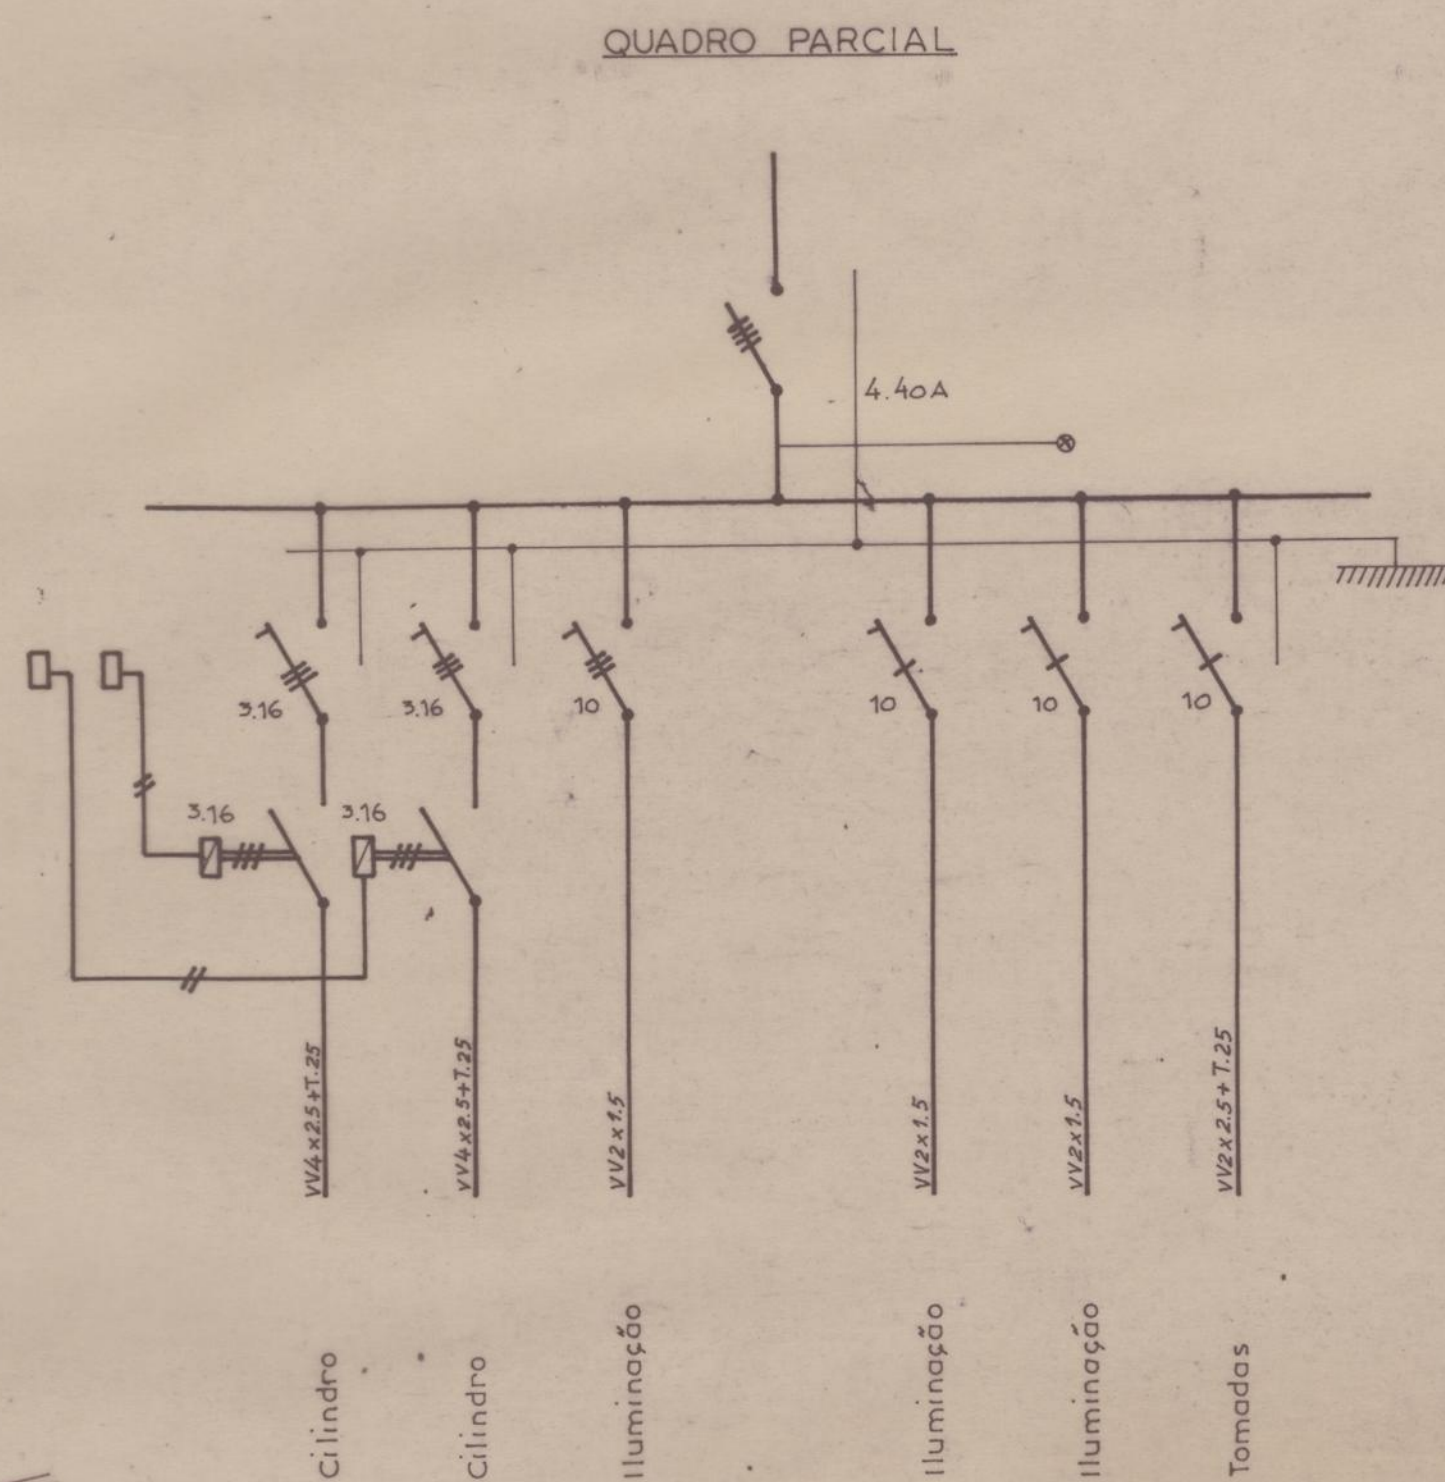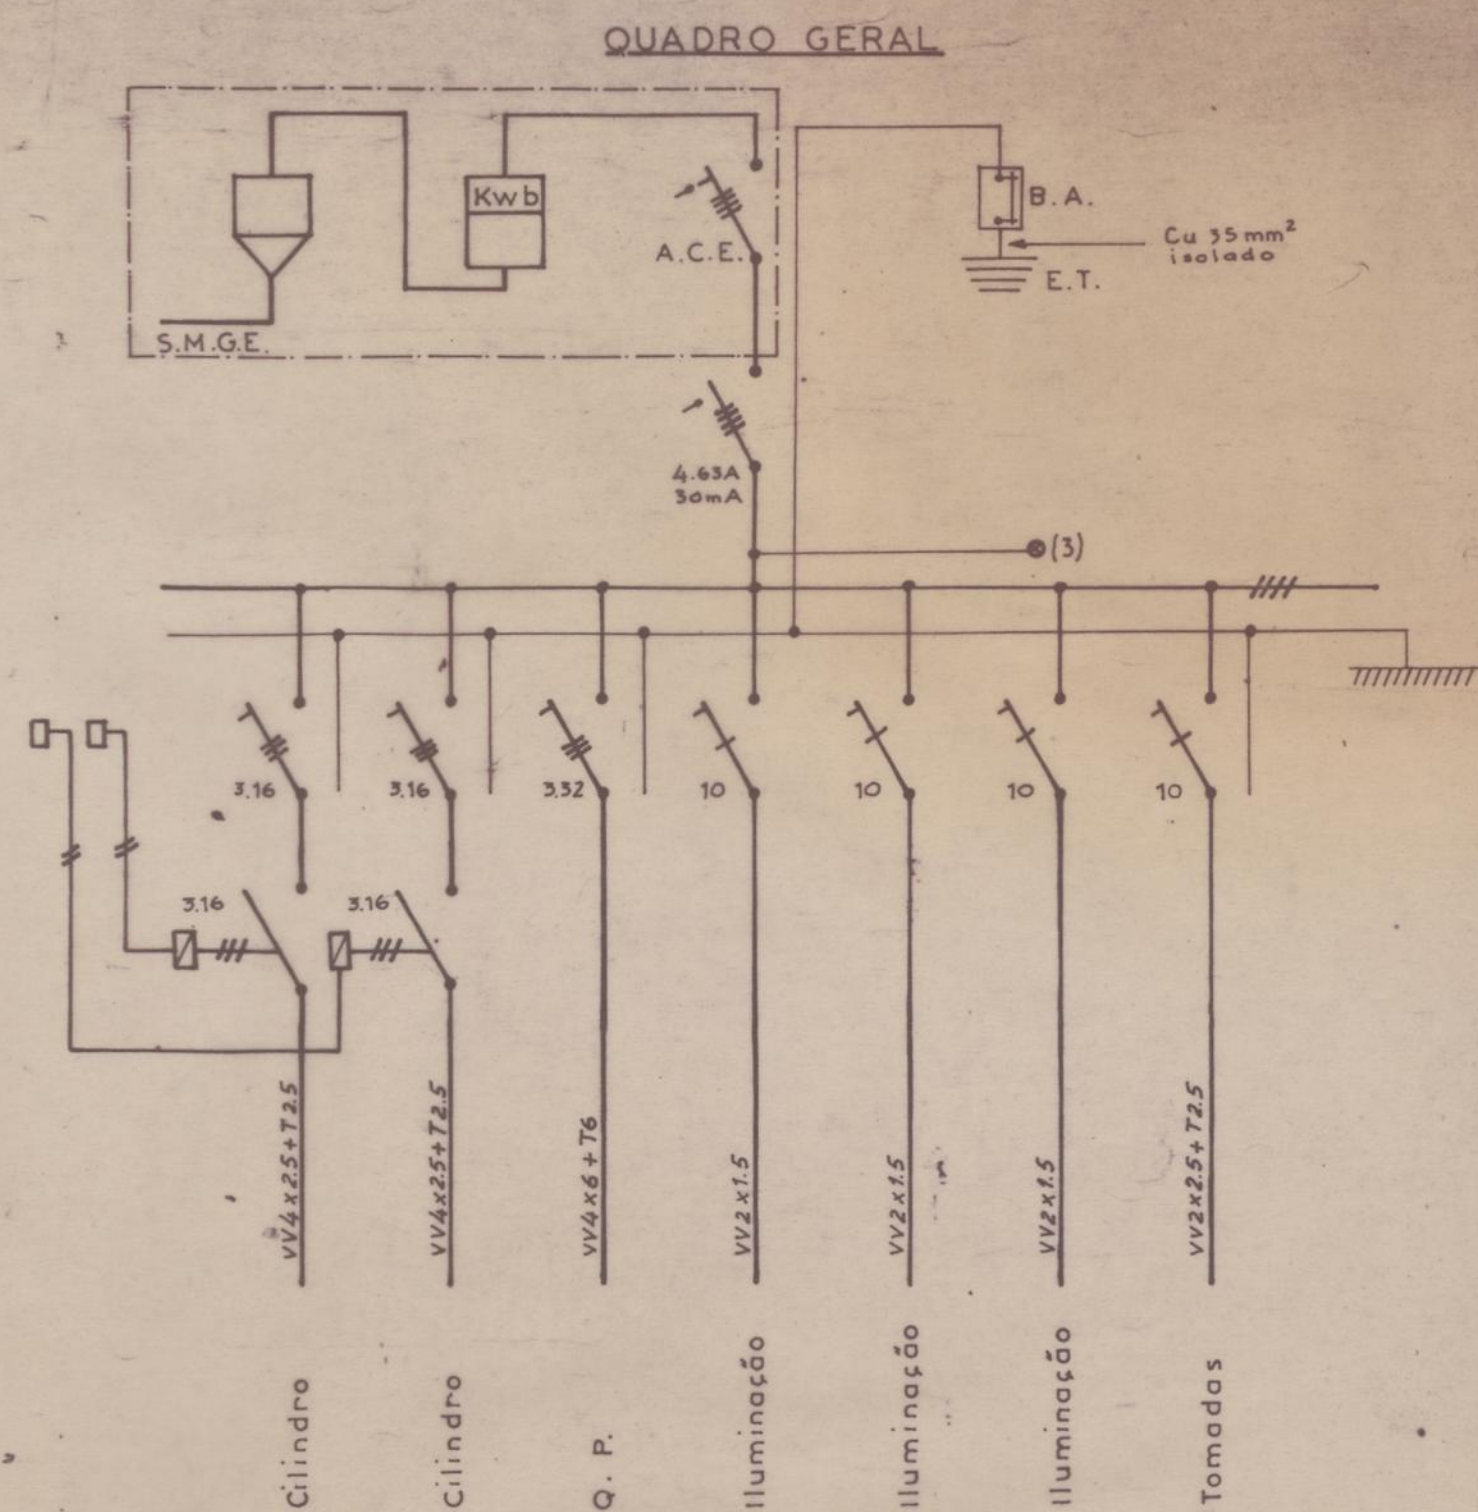

C.M.I.P. D. S. O. Abril 1980	BALNEARIOS-SANITARIOS NA	o técnico
	RUA DA SENHORA DA LUZ	desenhou
		Antonio Masquita
INSTALAÇÃO ELÉCTRICA		esc. 1:100