

A327721



me licença
 para a
 construção de
 uma casa
 em 1901

Impr. P. R.

Ex. ma
 C. Camara

Antonio Silveira pretendendo cons-
 truir uma morada de casas na Praça
 do Espadinho Silveira conforme indica
 no projecto junto

1.º

PG. 100 REIS
 LICENÇA N. 140
 GUIA N. 253

Pede a V.ª se dignar
 conceder-lhe o respecti-
 vo licenças

Porto 1 de Maio de 1901

Pelo reg.º

Arthur Pereira

Para entrada no C.º Municipal da garantia de
 quinze mil reis, foi passada a guia N.º 253 a que
 se refere a informação da Rep.ª técnica, junta ao pro-
 pósito requerimento

Julio Reis
 amf

E. R. B.ª

Nº 111-1901
Jac

Assim. Porto Alegre
celh 13 de Maio de 1901
Mina/111



42

Antonio S. Almeida pretende construir
uma morada de casas na Praça de
Glaucio S. Albuquerque, na confor-
midade do projecto junto.

As paredes e pilares nas respectivas
seas de pedra de granito assente
em argamassa de cal e cimento.

A madeira a empregar na
obra será de pinho.

A telha para a cobertura será
de fabrico nacional.

A fôrma das latrinas será de pedra
S. alvenaria argamassada, granada
interiormente e argamassa de ci-
mento e areia e coberta de laje de
opacitada conforme o projecto nas
porturas Municipaes.



*Alameda - Port. e Rev. v.
Comunidade de Manjito -
Simão
18.1.9*

*N.º 191-424
Fina*


Alçados:

Frente.

Traseiras.

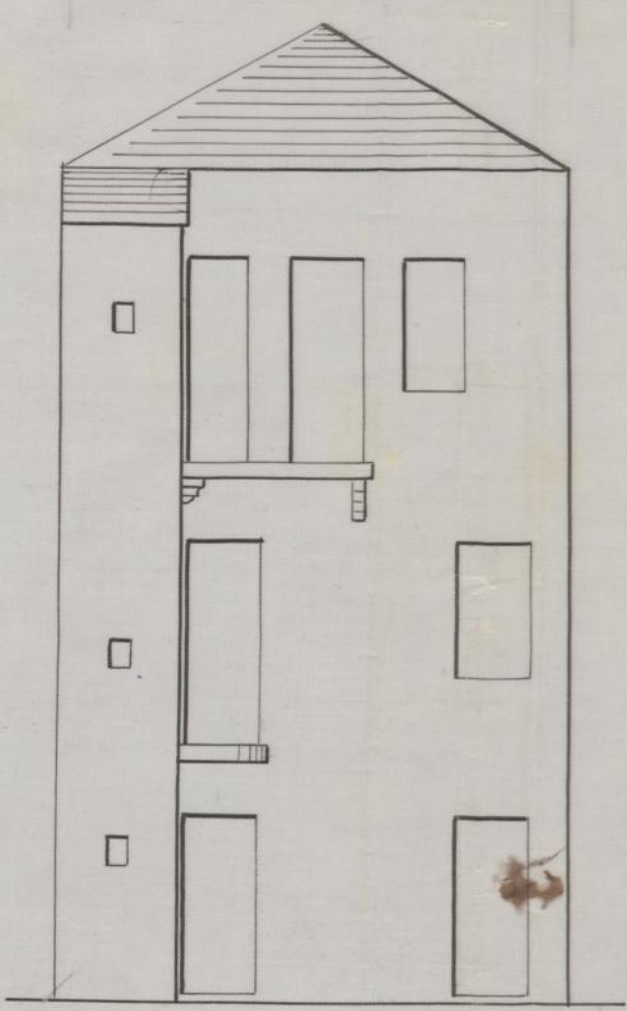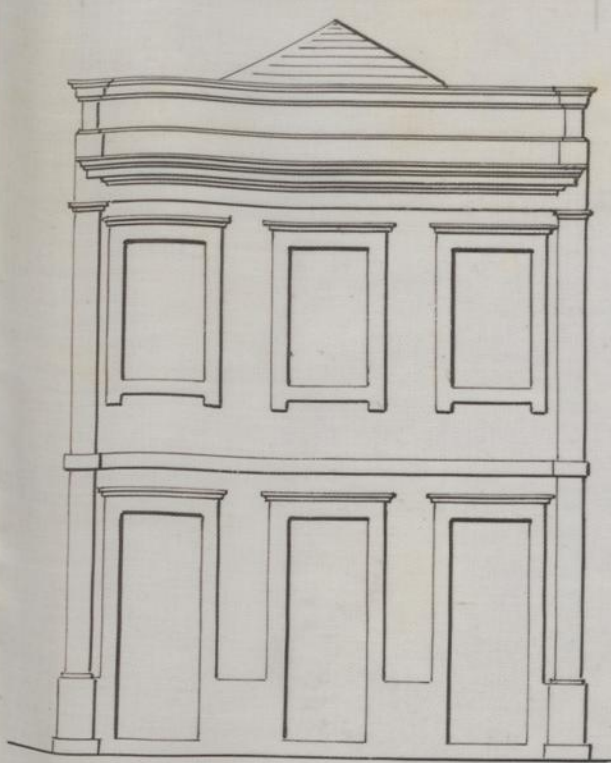

Corte em C.D.

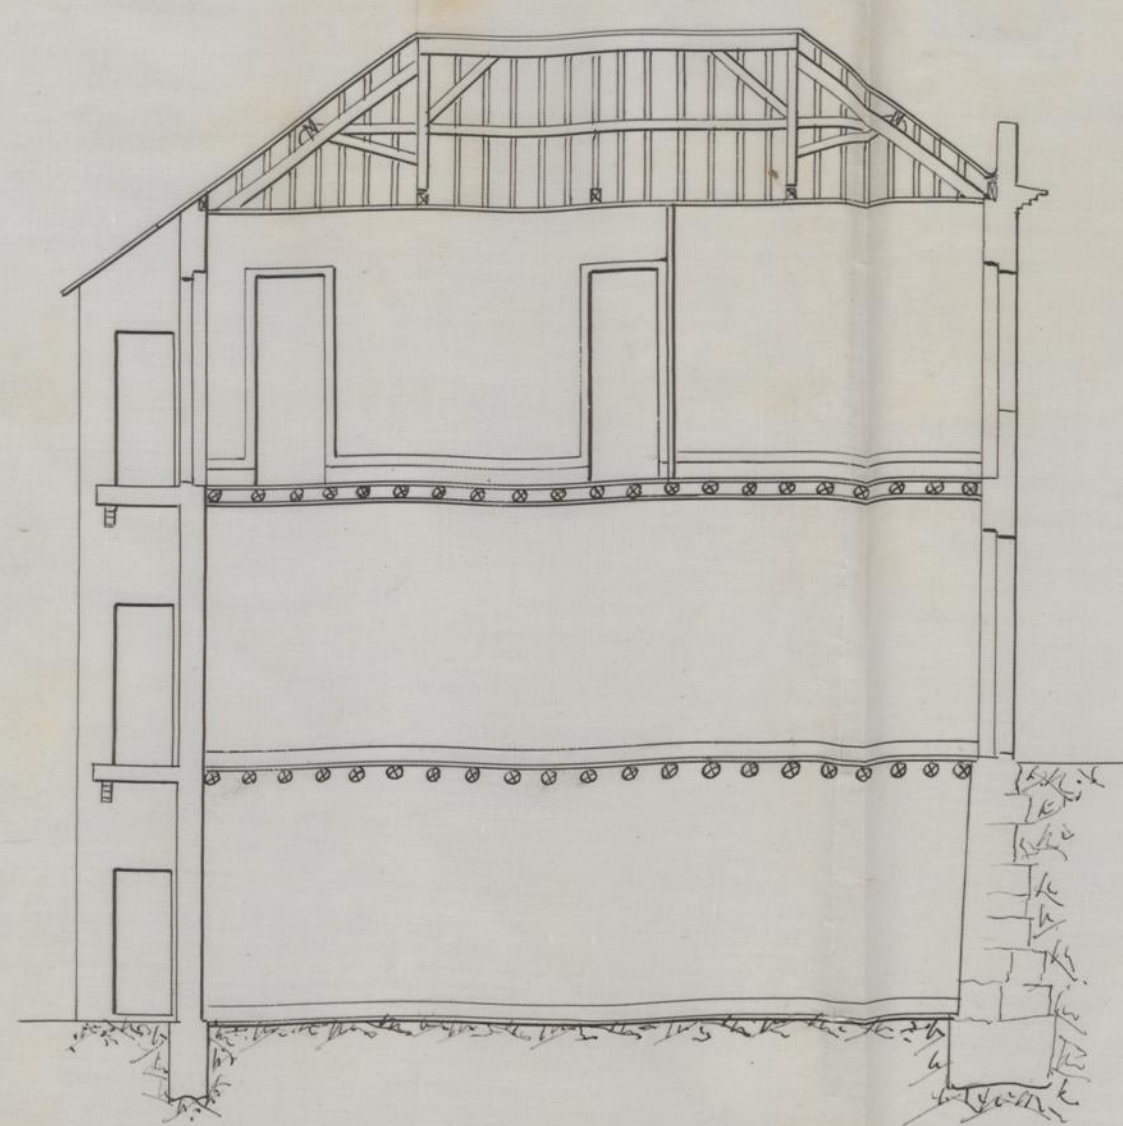

Plantas:





1.º parimento.

2.º parimento.


3.º parimento.

Corte em C.D.


*Detalhe da fossa da latrina:
Corte vertical.*

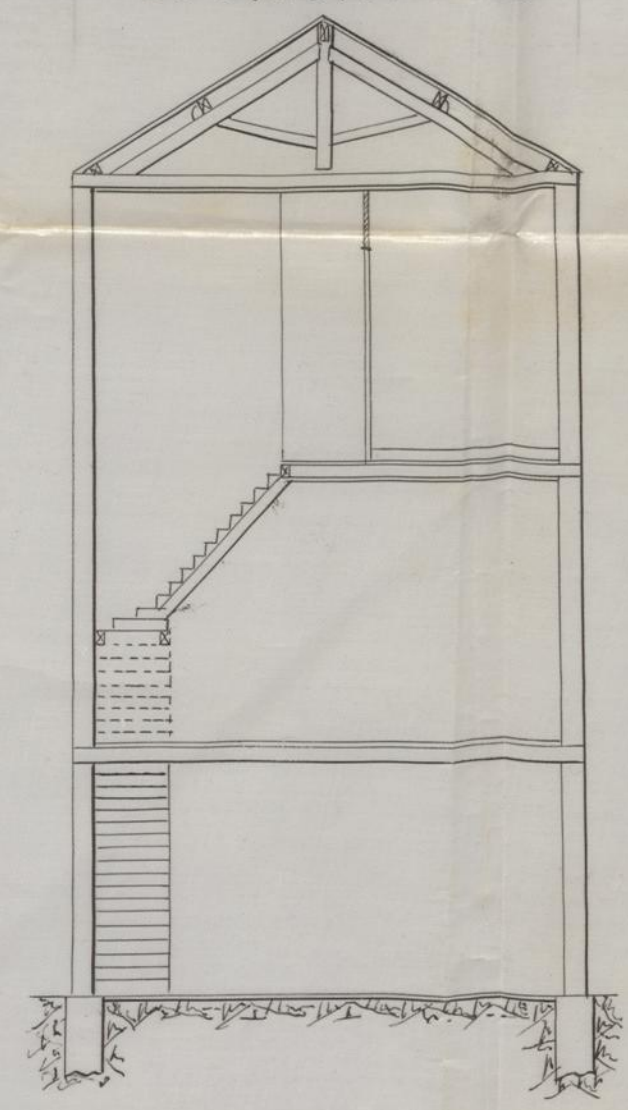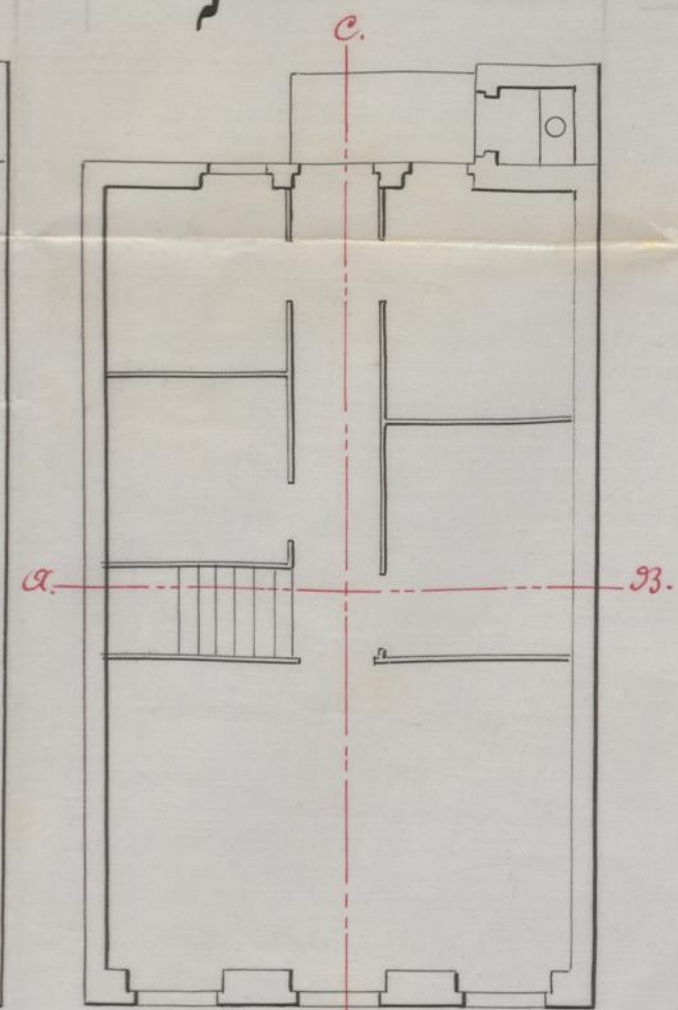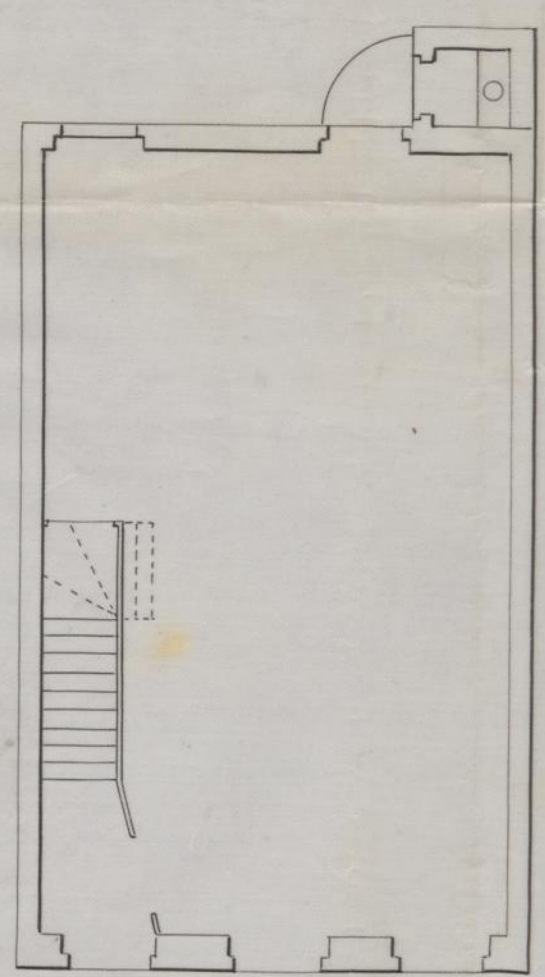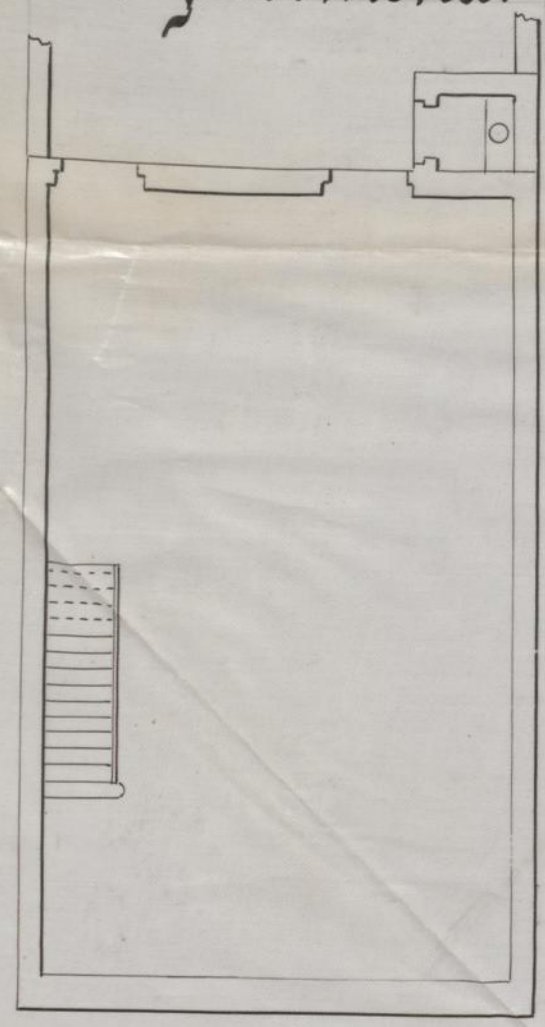

Corte vertical.

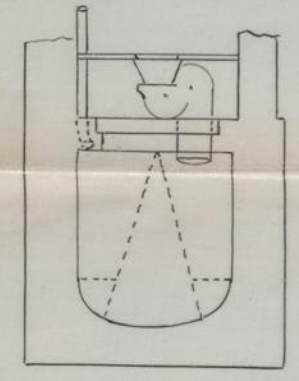

Planta.

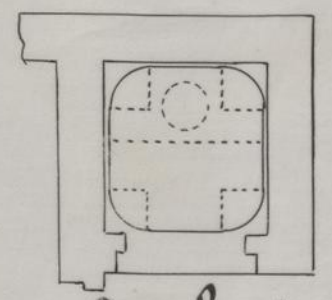

Escala: 1/50

Escala: 1/100

Antonio d'Almeida.

Praca Monsinho d'Albuquerque



CIPALIDADE

DO

ORTO

ARTIÇÃO

S OBRAS

Antonio d'Almeida pede licença para
construir uma moradia de casa
na Praça de Offensivos de
Albuquerque, em harmonia
com o projecto que apresenta

Sobre esta pretensão ha a expôr o seguinte:

O projecto está em condições de ser approvado

O requerente está pois no caso de ser attendido obrigando-se
aos alinhamentos, e nivel das soleiras, que lhe forem indicados,
ao cumprimento dos artigos das posturas e accordãos municipaes
sobre edificações, e a depositar no cofre do municipio, para garan-
tia á observancia d'essas posturas e accordãos, a quantia de
quinze mil reis

Porto e Paços do Concelho, 4 de Maio
de 1904

João Baptista Pereira