~REQUERENTE: A~FIRMA J. VIEIRA COELHO + SILVA & C.ª L.DA ~RUA DA MEDITAÇÃO~PÔRTO~

~ESCALAS 1:100 E 1:50~

CONSELHO DE ESTÉTICA E URBANIZAÇÃO DA CIDADE DO PÔRTO
Sessão de 20 de Março de 1944

Satisfaz

APROVADO
Pôrto, -3 ABR. 1944
O PRESIDENTE

~REQUERENTE: A FIRMA "J. VIEIRA COELHO + SILVA & C.ª L.DA"~ RUA DA MEDITAÇÃO—PÔRTO~

~ESCALAS 1:100-E-1:50~

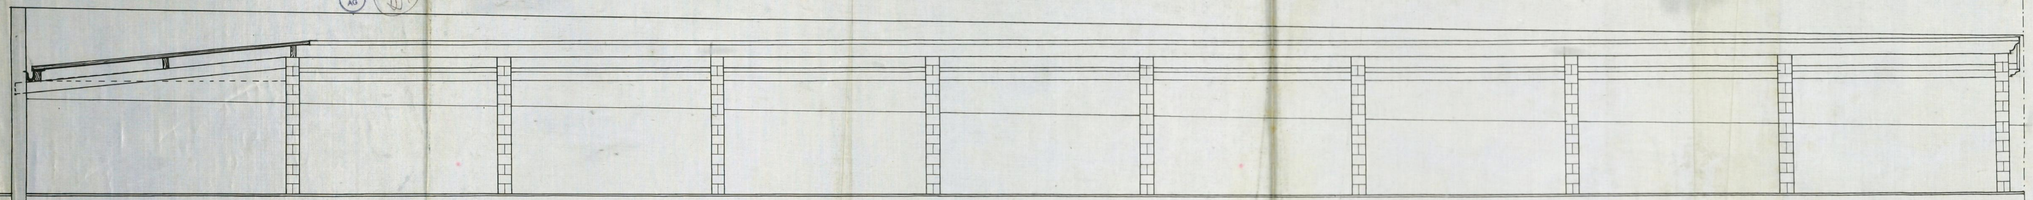

~ALÇADO-B.C.~

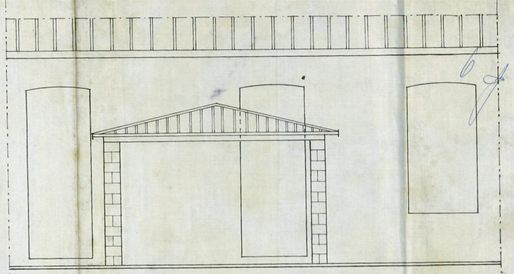

~ALÇADO-J.k.~

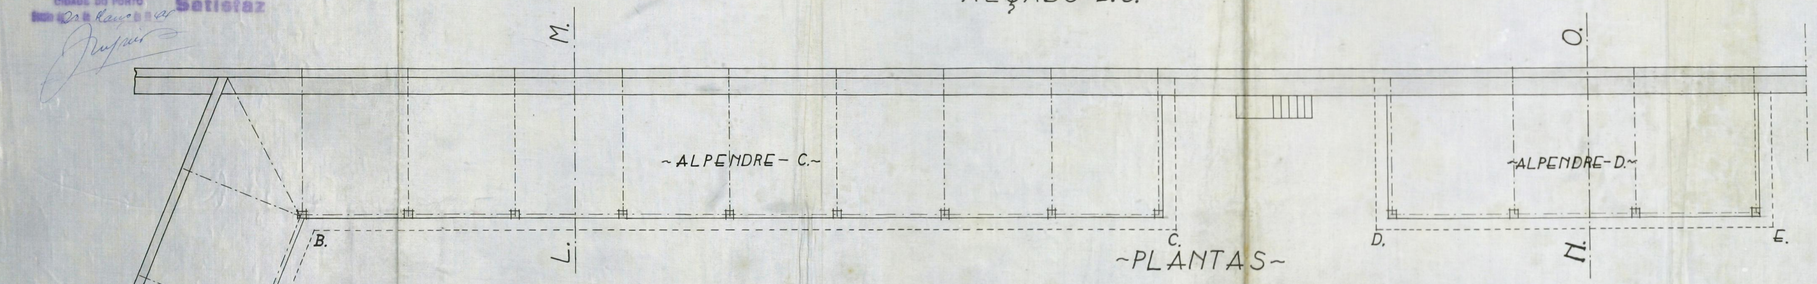

~PLANTAS~

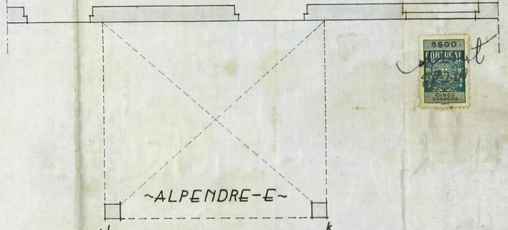

~PLANTA~

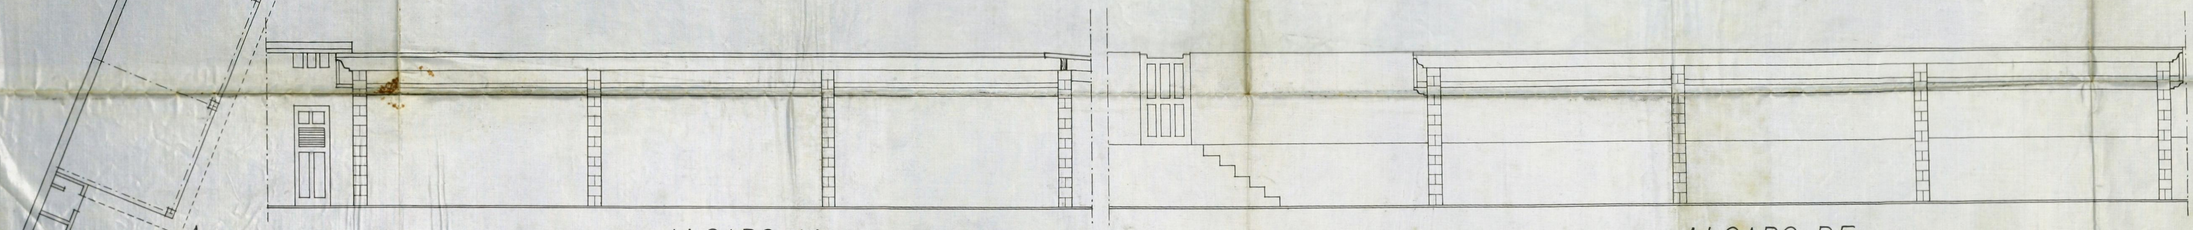

~ALÇADO-A.B.~

~ALÇADO-D.E.~

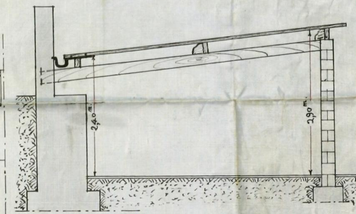

~CORTE-L.M.-N.O.~

Satisfaz

APROVADO