


18. 24 L 33 no 662 - 110533 e 19/vol 1

Projecto da rua em substituição à Viella da Terra no entroncamento com a rua do Bomjardim.

Approvado por portaria do Ministério do Reino em 20 de Agosto de 1875.

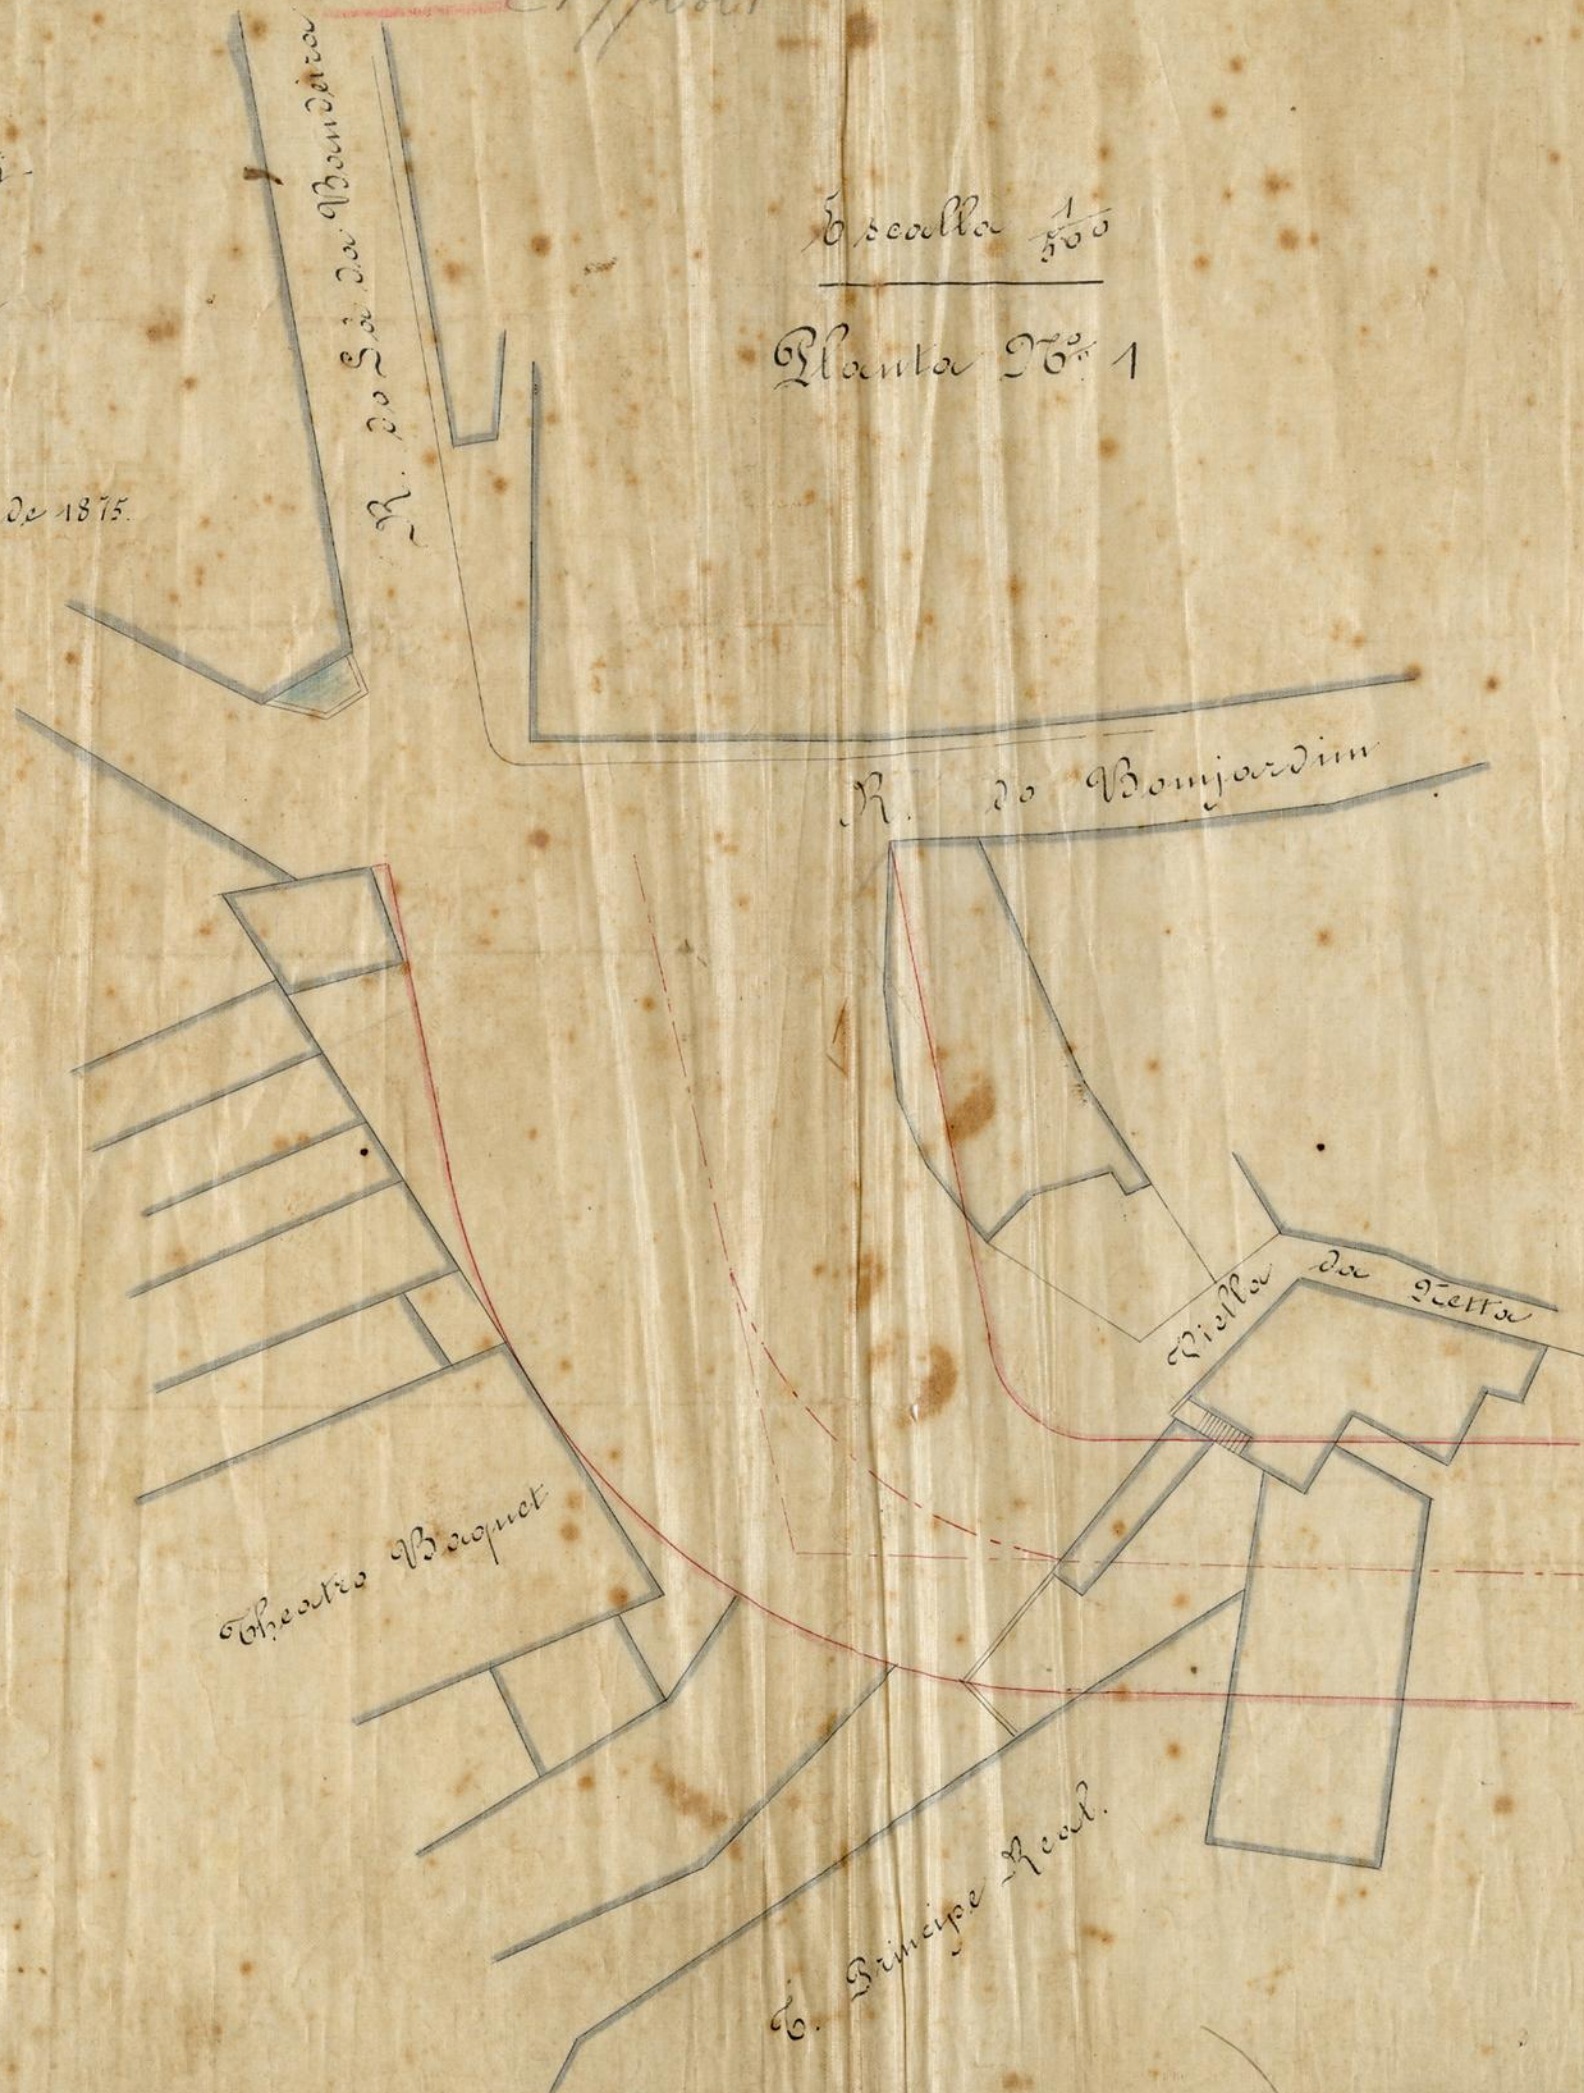

Escala 1/500

Planta 26. 1

Theatro Baquet

C. Principe Real.

Porto e Paços do Concelho
29 de Novembro de 1876.


Aquillo seu Alvará

Pelo Alvará

Alvará

110533
6179

Variante ao projecto da rua
em substituição à Viella da
Netta no entroncamento com
a rua do Bonjardim

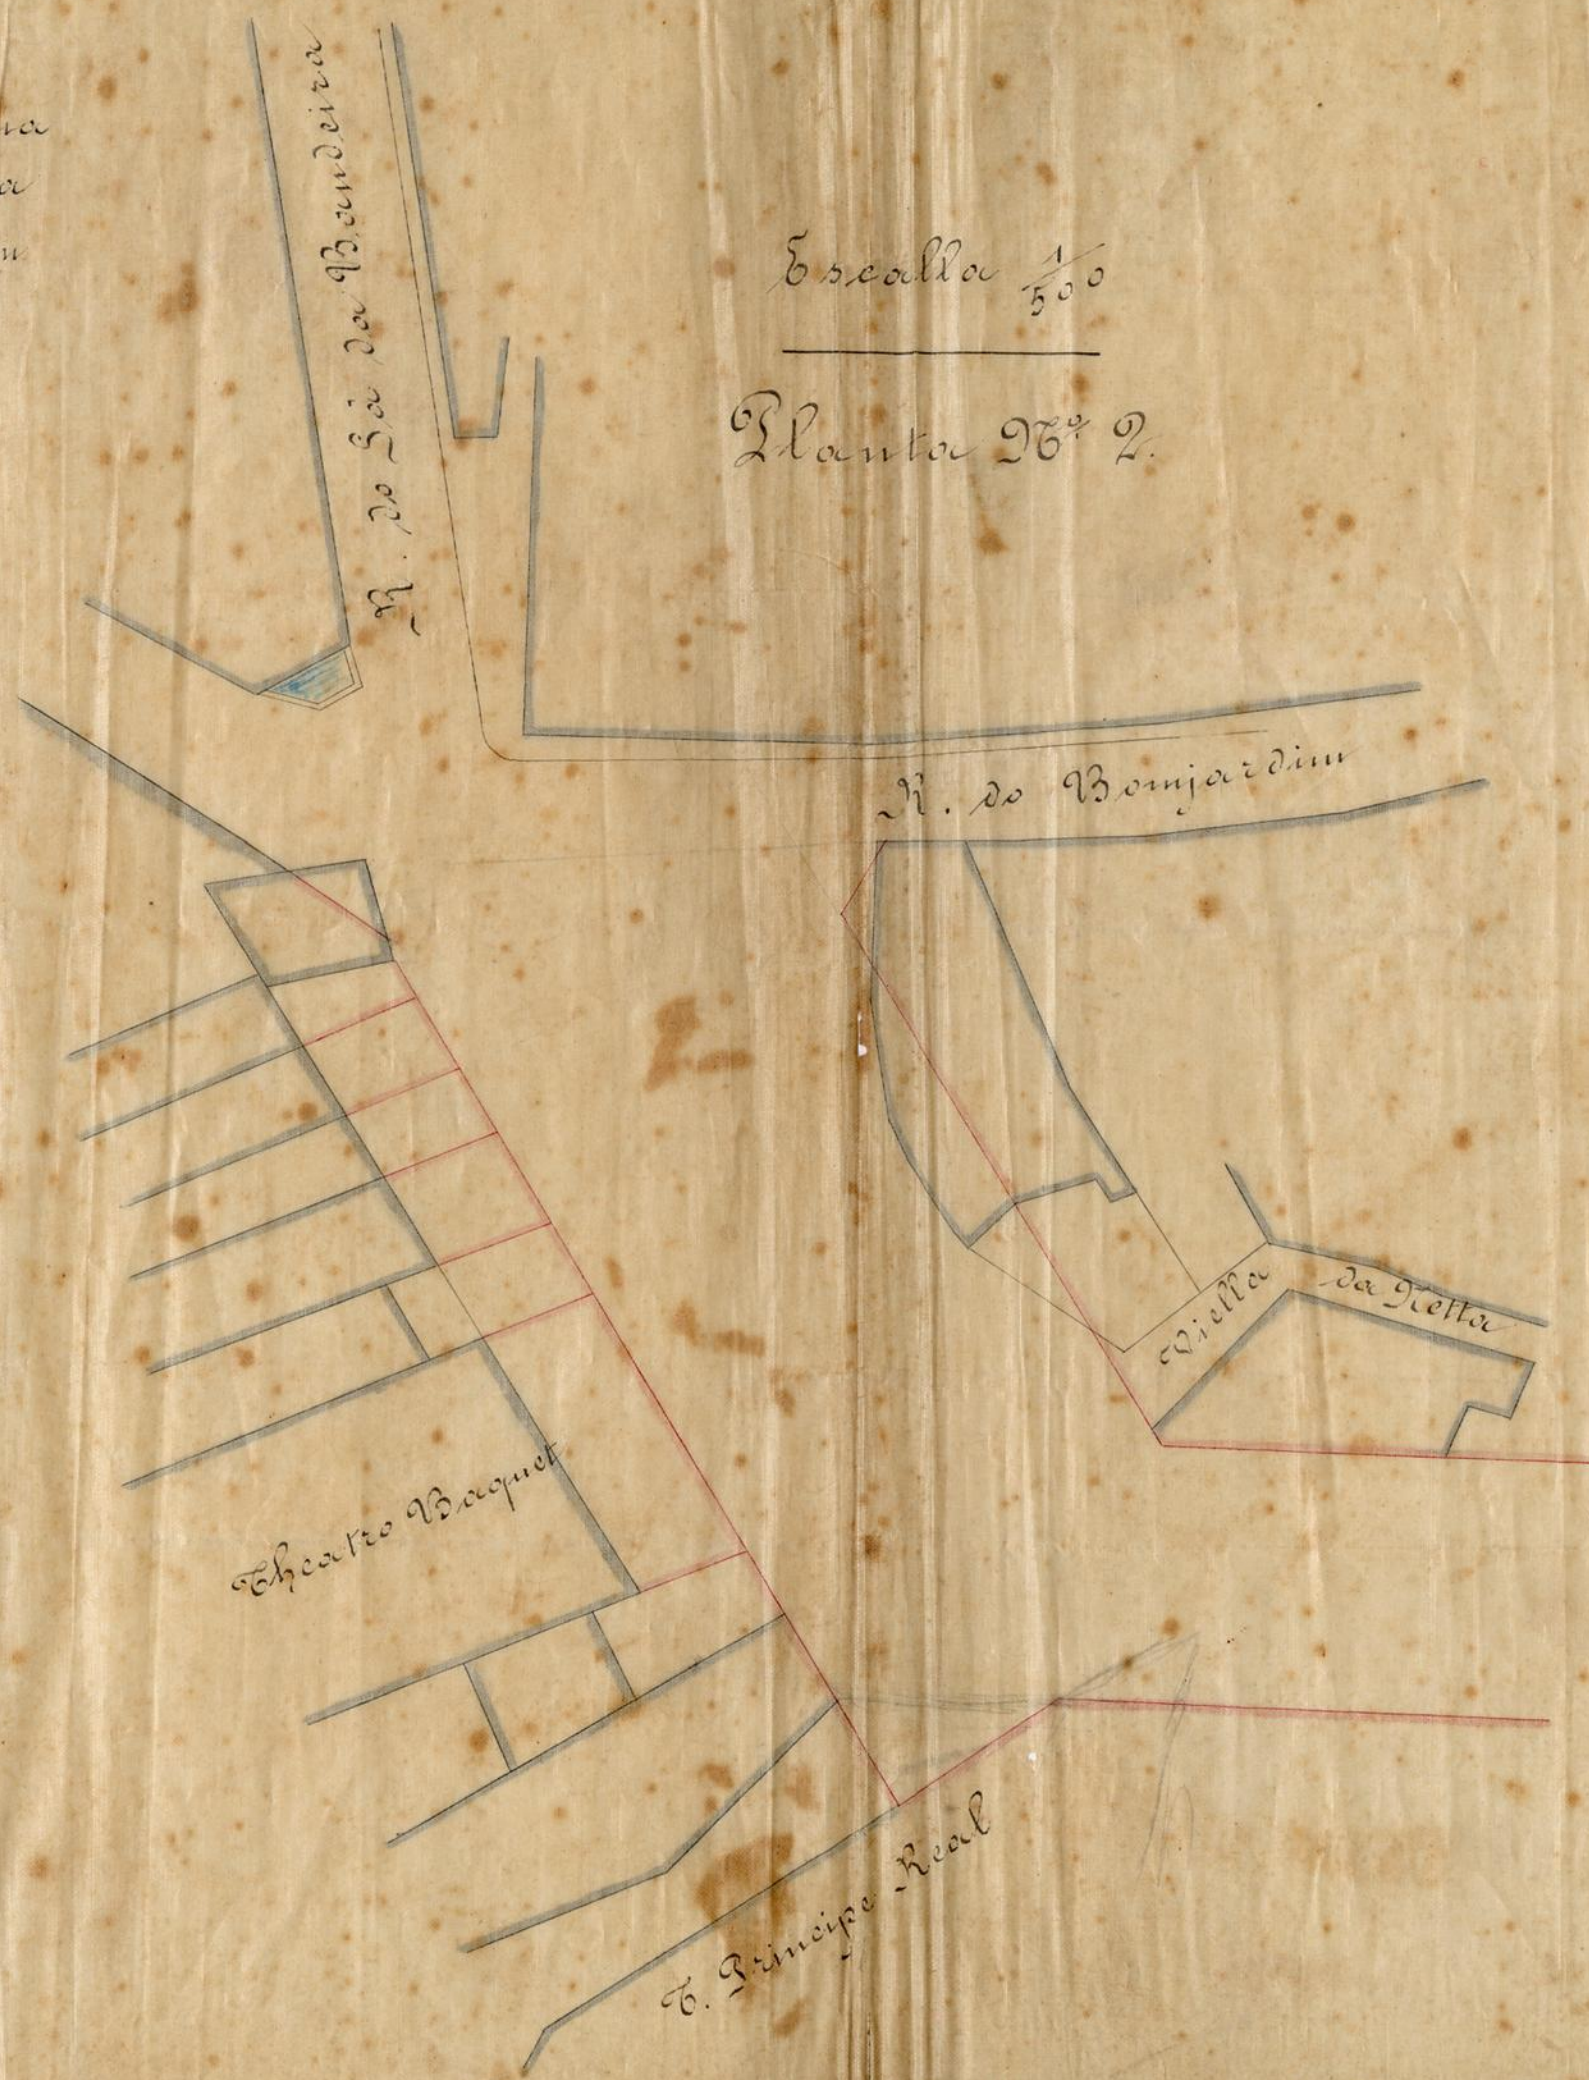

Secretaria do Reino em 13 de
Janeiro de 1877.
L. Rodrigues

Porto e Paços do Concelho
29 de Novembro de 1876

Aquillo José Moreira
Pedro d'Almeida

Mem
6177

1533

Apresentada em Camara, 30 de

Novembro de 1876.

4
10

c 19/vol 1

Escala $\frac{1}{500}$

Planta 2^a 2.

~~Bohio~~
R. do São da Bandeira

R. do Bonjardim

Quella do Netto

Theatro Baguet

R. Principe Real



NOTTA EXPLICATIVA

Os faixas de terreno designadas nesta planta com
banho de tinta carmin, são as que se offercem gratui-
tamente a Ex.^{ma} Camara para a abertura de duas
novas ruas, sendo a primeira para a continuação da
rua de São da Bandeira pela Viella da Vellha até
a rua Formosa, medindo a superficie total de 3426, e
a segunda para uma transversal daquellea primei-
ra rua para a rua de Santa Catharina, medin-
do 1217.^{ms}
A faixa de terreno para aquella primeira rua
limitada pela linha interrompida de tinta azul
é o projecto já approvedo pela Ex.^{ma} Camara des-
quando lhe a largura de 12 metros, entretanto que
a que agora se offerceida, leva essa largura a 18 me-
tros.
Os terrenos banhados de tinta azul, são os que a Ex.^{ma}
Camara tem de adquirir por compra.

ESCALLA = 1:500

Approvedo... Corte em
Camara... 1875
Jornal de
Clar. Santo

Feito 16 de Junho 1875.
Ante...
Francisco...
Lent...
1875