



Deferido no termo
de 23 de Agosto de 1923
Porto, em sessão da Comissão Executiva.

Amoio Carlos Freire
Cm. Camara Municipal de
Porto

Registo n.º 8250
21-8-923

Dizem Chambers & Wall, proprietarios
da fabrica de louca denominada do Ro-
riz, que desejando continuar a vedação da
mesma, por meio de muro de pedra
conforme indica a planta junta, vem
pedir a Cm. Camara se digne autorizar
a construcção do referido muro

P. deferimento

Porto, 6 de Agosto de 1923

Para entrar no Cofre Municipal da quantia de
Rs. 10.000 em vista da informação
foi passada a g.º N.º 671 que nesta data
foi enviada a g.º souz.º
Rep.º da Fazenda Municipal, 11 de Setembro de 1923

[Signature]

Leo G. 19/8/23


3/9/923

[Signature]

1818




Licença N.º 1422
11 de Setembro de 1923

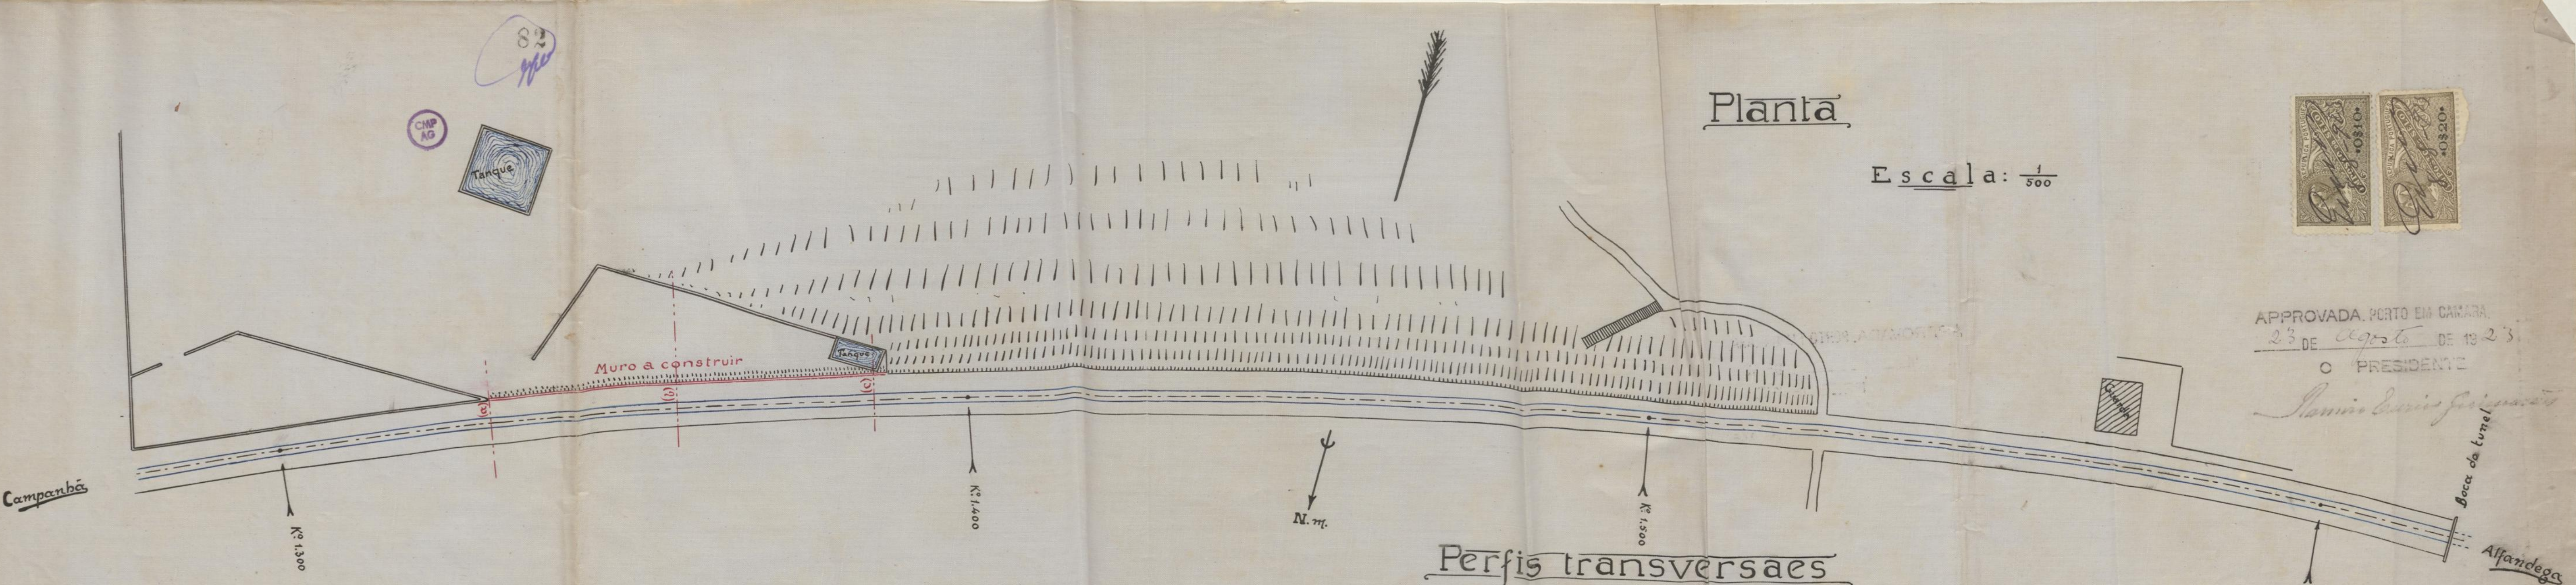

APPROVADA. PORTO EM CAMARA.
 23 DE Agosto DE 1923
 O PRESIDENTE
Manoel de Oliveira

Perfis transversaes
 Escala 1/200

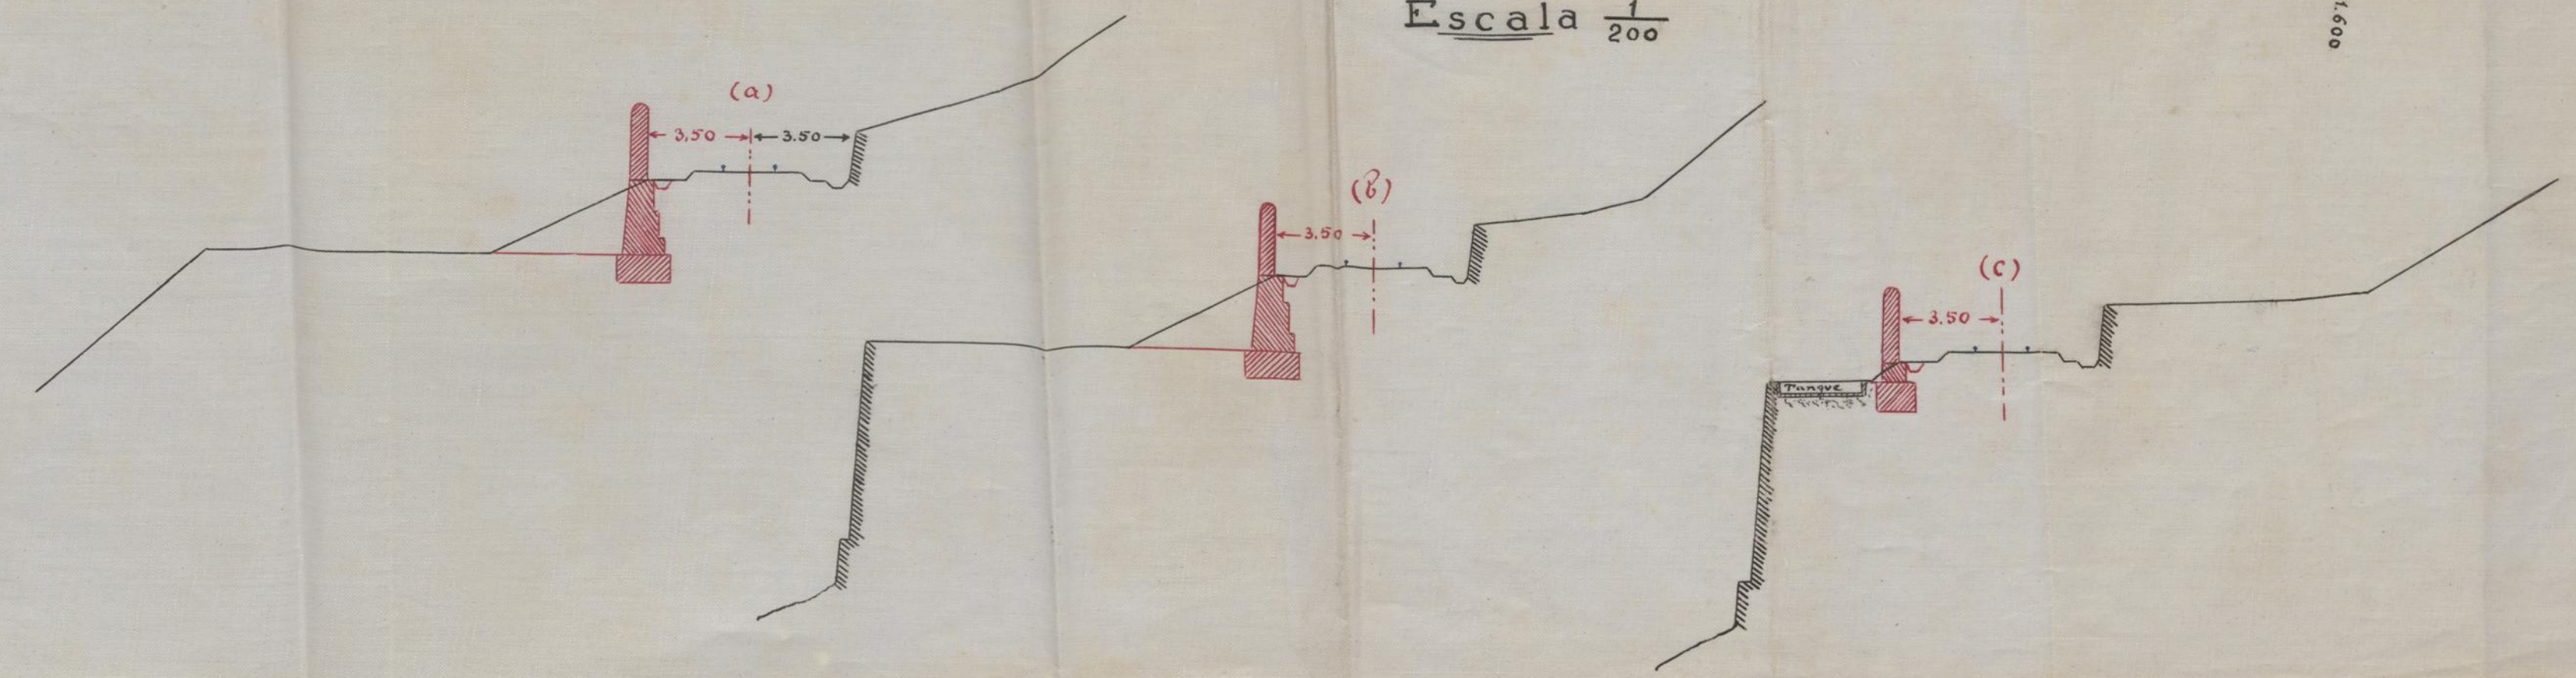

Planta a que se refere o requerimento da firma

Chambers & Wall
 Fabrica de Louça e de Grés

Distrito do Porto - Quinta do Roris - Lugar de Quebrantões do Norte



Registo

N.º 1818 R.F. 83

Data 8-8-92

Licença

N.º

Data



Câmara Municipal do Porto

3.ª Repartição — TÉCNICA

OBRAS DIVERSAS

Especificação da obra: *Caustivar muro de vedação*

Requerente: *Chambers & Wall*

Morada:

Situação da obra: *Quinta de Paris*

Responsável:

Está nos casos do art. do Cod. de Post.

Declaração de responsabilidade:

Projecto da obra:

Condições a impôr:

Aliamento: *a requerer*

Nível de soleiras: *---*

Depósito: *10x00*

Licença: *7x50*

S. D. *855*

S. P. *1x25*

19x50

Observações:

Está em termos de deferimento
11-8-923

O Eng.º chefe da 2.ª Seção
S. M. D. J.

Informo que o pedido está em termos de deferimento.

21-8-923

O Eng.º chefe

Wes

P. H. J.

Câmara Municipal da Cidade do Porto



84
141

ANO CIVIL DE 1923

Guia de entrada de deposito N.º 671

Despacho de 23 de Agosto de 1923

Dinheiro corrente..... 10 \$ 00

Papeis de crédito..... \$

Total Esc. ... 10 \$ 00

Pela presente guia vai Chambers & Wall
entrar no Cofre desta Municipalidade com a quantia de dez escudos, em dinheiros

como depósito de garantia às condições em que lhe foi concedida a licença
N.º 1422, para construção um muro de vedação na
quinta de Fozis, situada no lugar de Quebrantaes
do Norte

; quantia de que o respectivo tesoureiro passará o competente recibo.

Porto e Repartição de Fazenda Municipal, 11 de Setembro de 1923

O Chefe da 2.ª Repartição Municipal,

António Oliveira da Silva

Recebi a quantia de dez escudos

supra mencionada.

Tesouraria Municipal do Porto, em 11 de Setembro de 1923

Registada

Em 11 de Setembro de 1923

O Tesoureiro,

[Signature] [Signature]



Câmara Municipal do Porto

3.ª REPARTIÇÃO — 2.ª Secção

Concede-se licença a *Chambers & Wall*
para que possa *construir um muro de vedação na quinta do*
Roriz, situada no lugar de Leuchantão do Norte, confor-
me o projecto que lhe foi aprovado em 23 de Agosto últi-
mo.

Pôrto e Paços do Concelho, de *Setembro* de 1923.

Castro Alameda Pereira Rodrigues Pelo Engenheiro Chefe da 3.ª Repartição, subscrevi.

O Presidente da Comissão Executiva,

Licença 7\$50
Taxa \$
Impresso \$25- *S.T. - 1.25*
Soma — total 7\$75-

Castro Ramiro Evaristo Guimarães

RECEBI.

REGISTADA.

Depositou na tesouraria do Concelho a quantia de *dez*
Esc., conforme a guia n.º *671*