



CAMARA MUNICIPAL DO PORTO  
ARQUIVO  
ENTRADA  
EM 21 / 6 / 1928

N.º .....

MUNICÍPIO DO PORTO

S. M. Aguas e Saneamento

(TÉCNICA)

Estudos e Construções

Bairro ..... ORIENTAL .....

Freguesia ..... BOMFIM .....

25-6-928

..... VARIANTE .....

..... AO .....

..... projecto de ligação do Grande Reservatorio de Nova Sintra  
..... á zona baixa entre P. P. 12 e 17. ....

..... Pôrto, 25 de JULHO ..... de 19 28 .....

Município do Porto

D. N.º. Aguas e Dancamento

Variante

no

Projecto de ligação do Grande Reservatório de Nova Dintza à zona baixa entre P.P. 12 e 17

P.P. 12 e 17

Planta  
Escala 1:1000


Porto 25 de Julho de 1928

Estudos e Construção

O Director

*Algo*

— Projecto  
— Variante

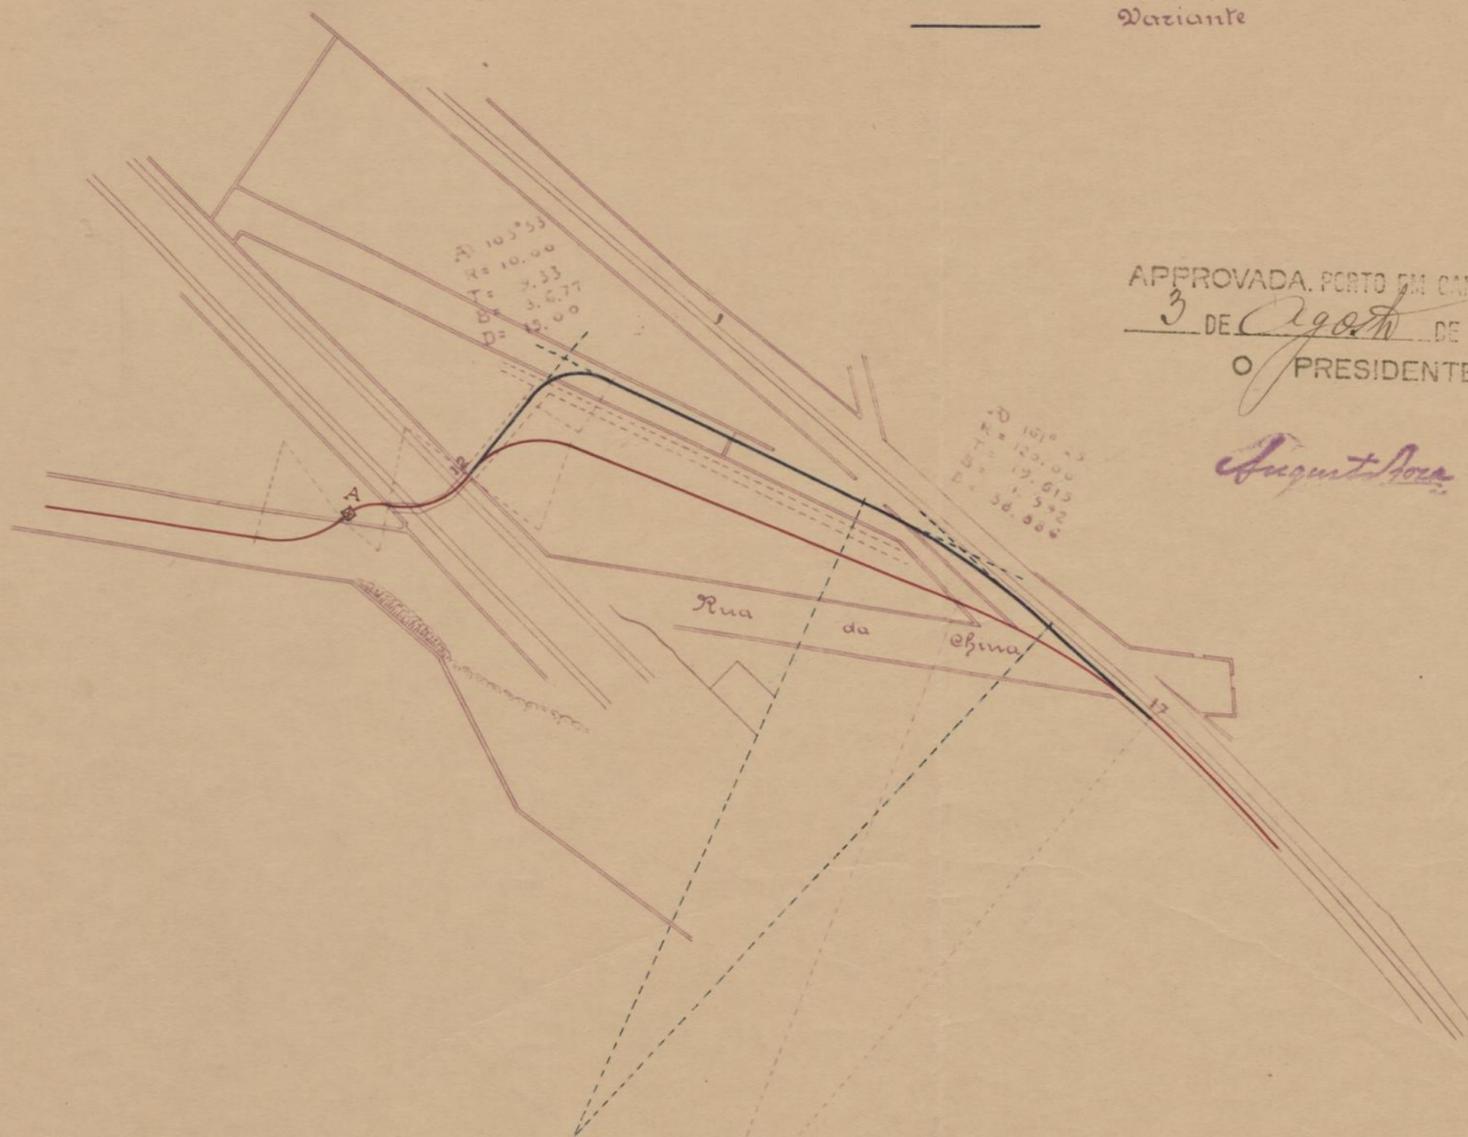

APPROVADA. PORTO EM CAMARA.  
3 DE Agosto DE 1928  
O PRESIDENTE

*Augusto Soares*

