


B B B

Rua de SANTANA


Rua dos MERCADORES

C1

C2

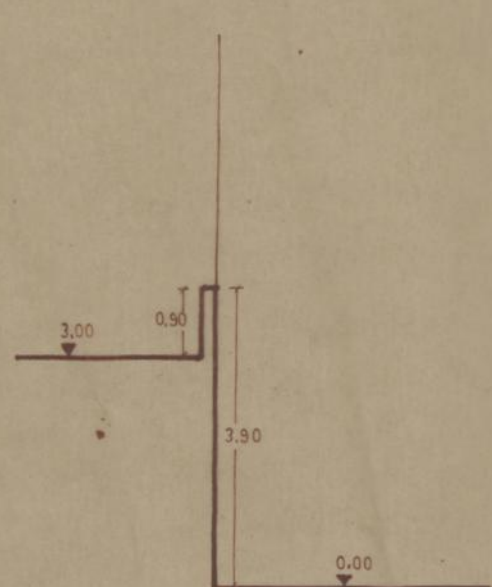

C1

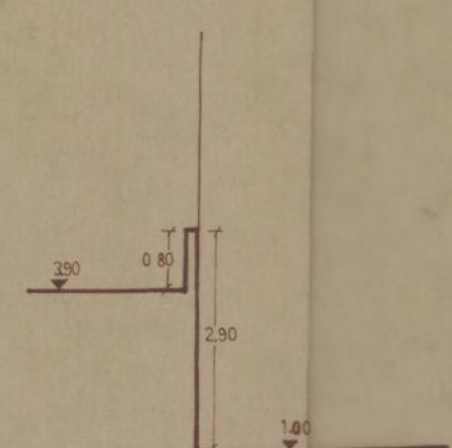

C2

BRIGADA S.A.A.L.

Realização BAIRRO DA SÉ

EQUIPAMENTO COLECTIVO • BALNEÁRIOS E LAVADOUROS • 1ª FASE

PLANTA TOPOGRÁFICA


ESCALA: 1:100

a.o. do arquivo
substituído O a.o.
substituído pelo a.o.
elaborado por
Data DEZEMBRO 1974

1

B

1701-52/309702-D

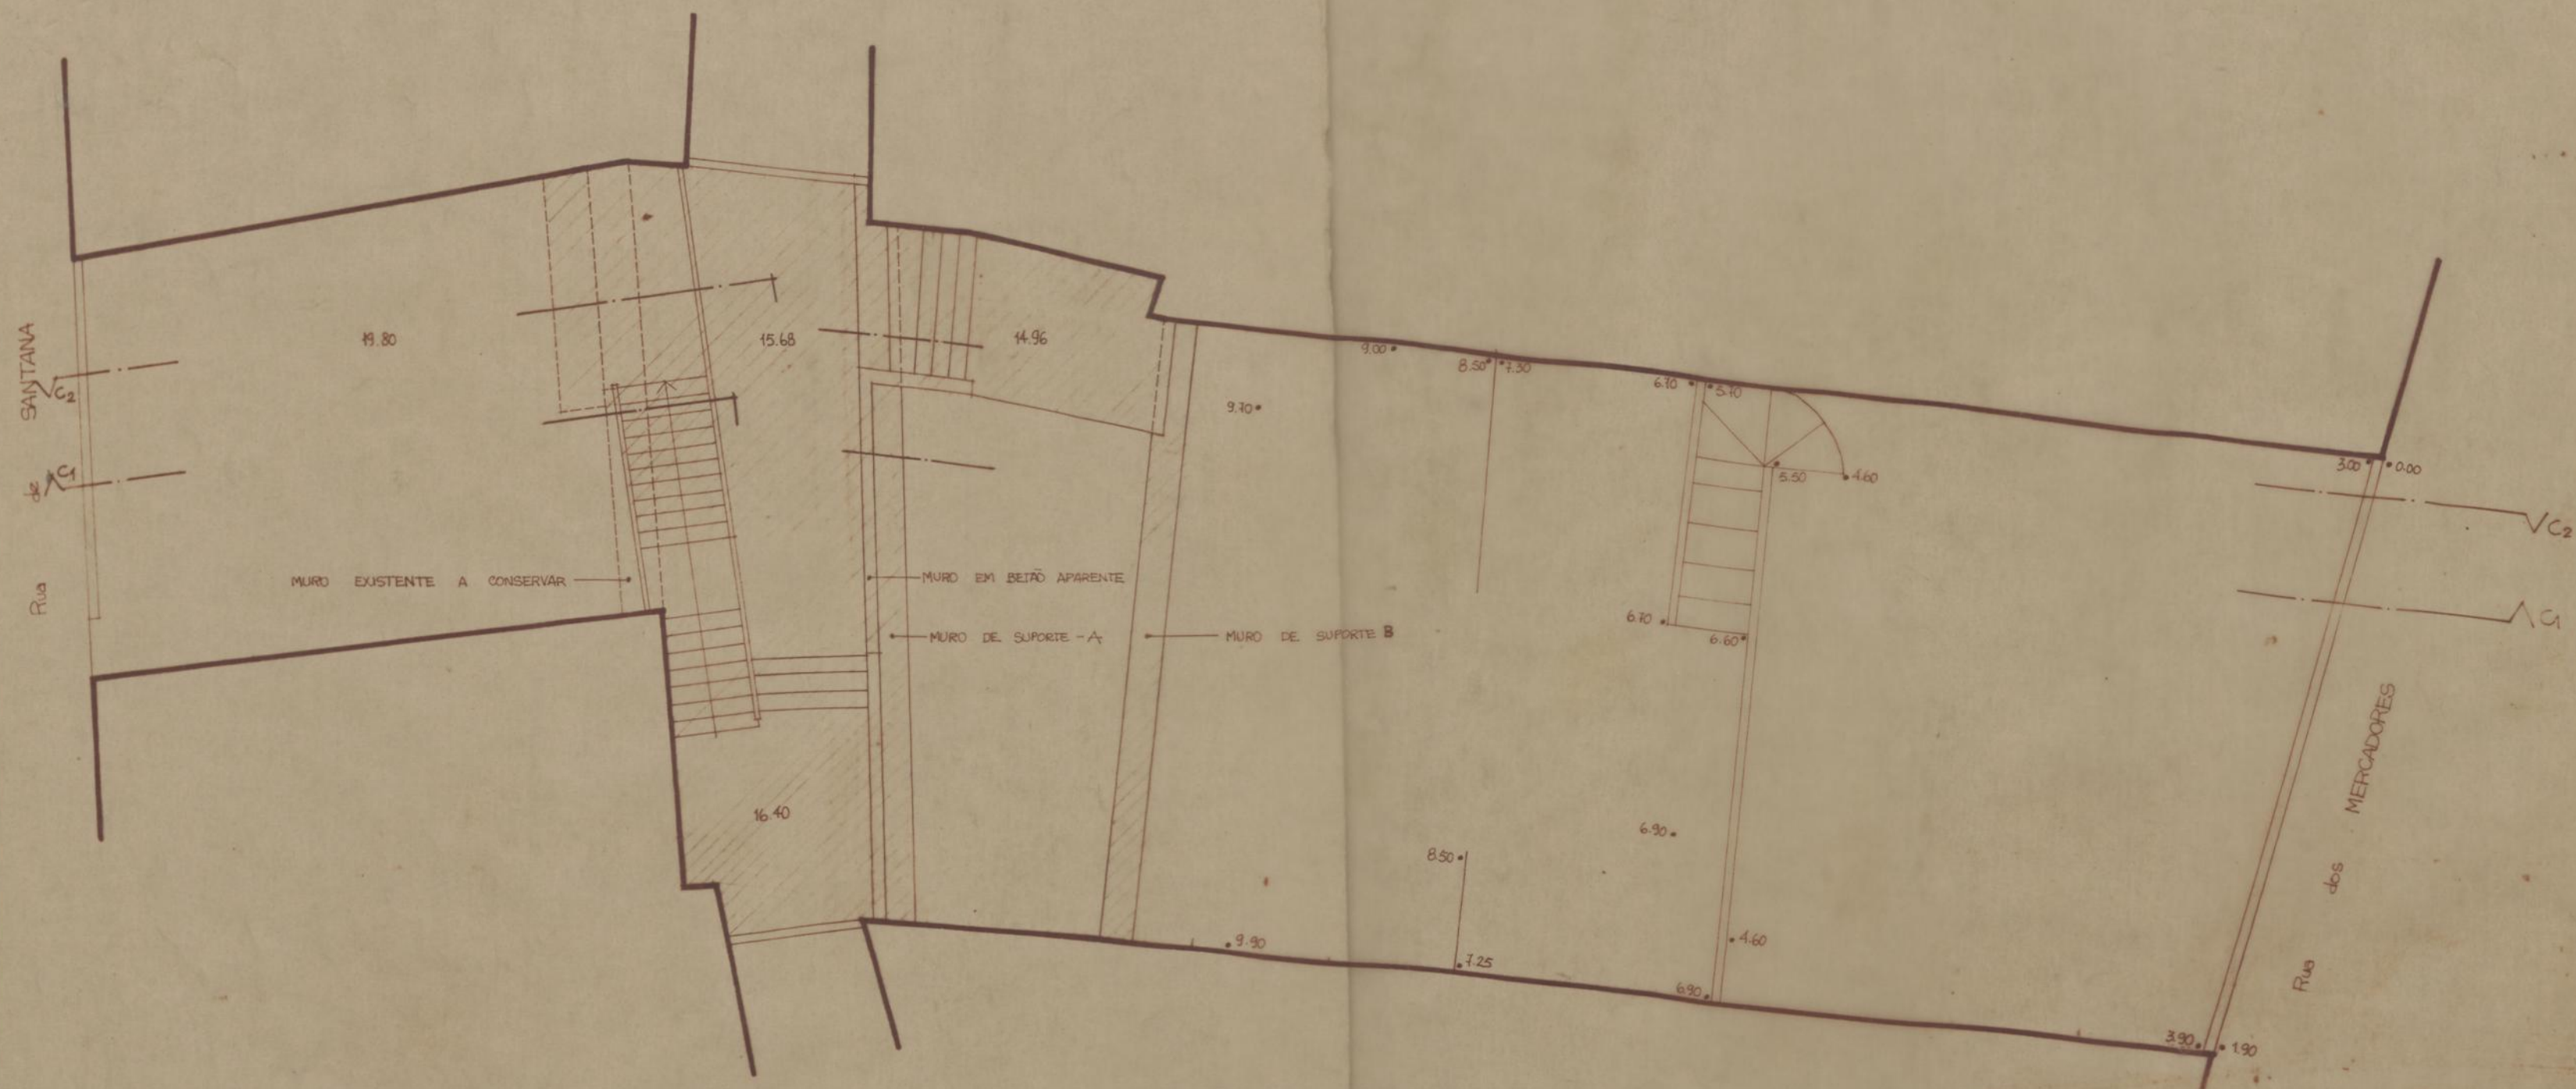

BRIGADA S.A.A.L.

Localização BAIRRO DA SÉ


EQUIPAMENTO COLECTIVO - BANHEÁRIOS E LAVADOUROS - 1ª FASE

PLANTA
 ESCADAS - MUROS DE SUPORTE
 EXISTENTE - PROJECTADO


ESCALA - 1:100

n.º do arquivo
 substituído a n.º
 substituído pelo n.º
 desenhado por
 data DEZEMBRO 1974


n.º da peça 2

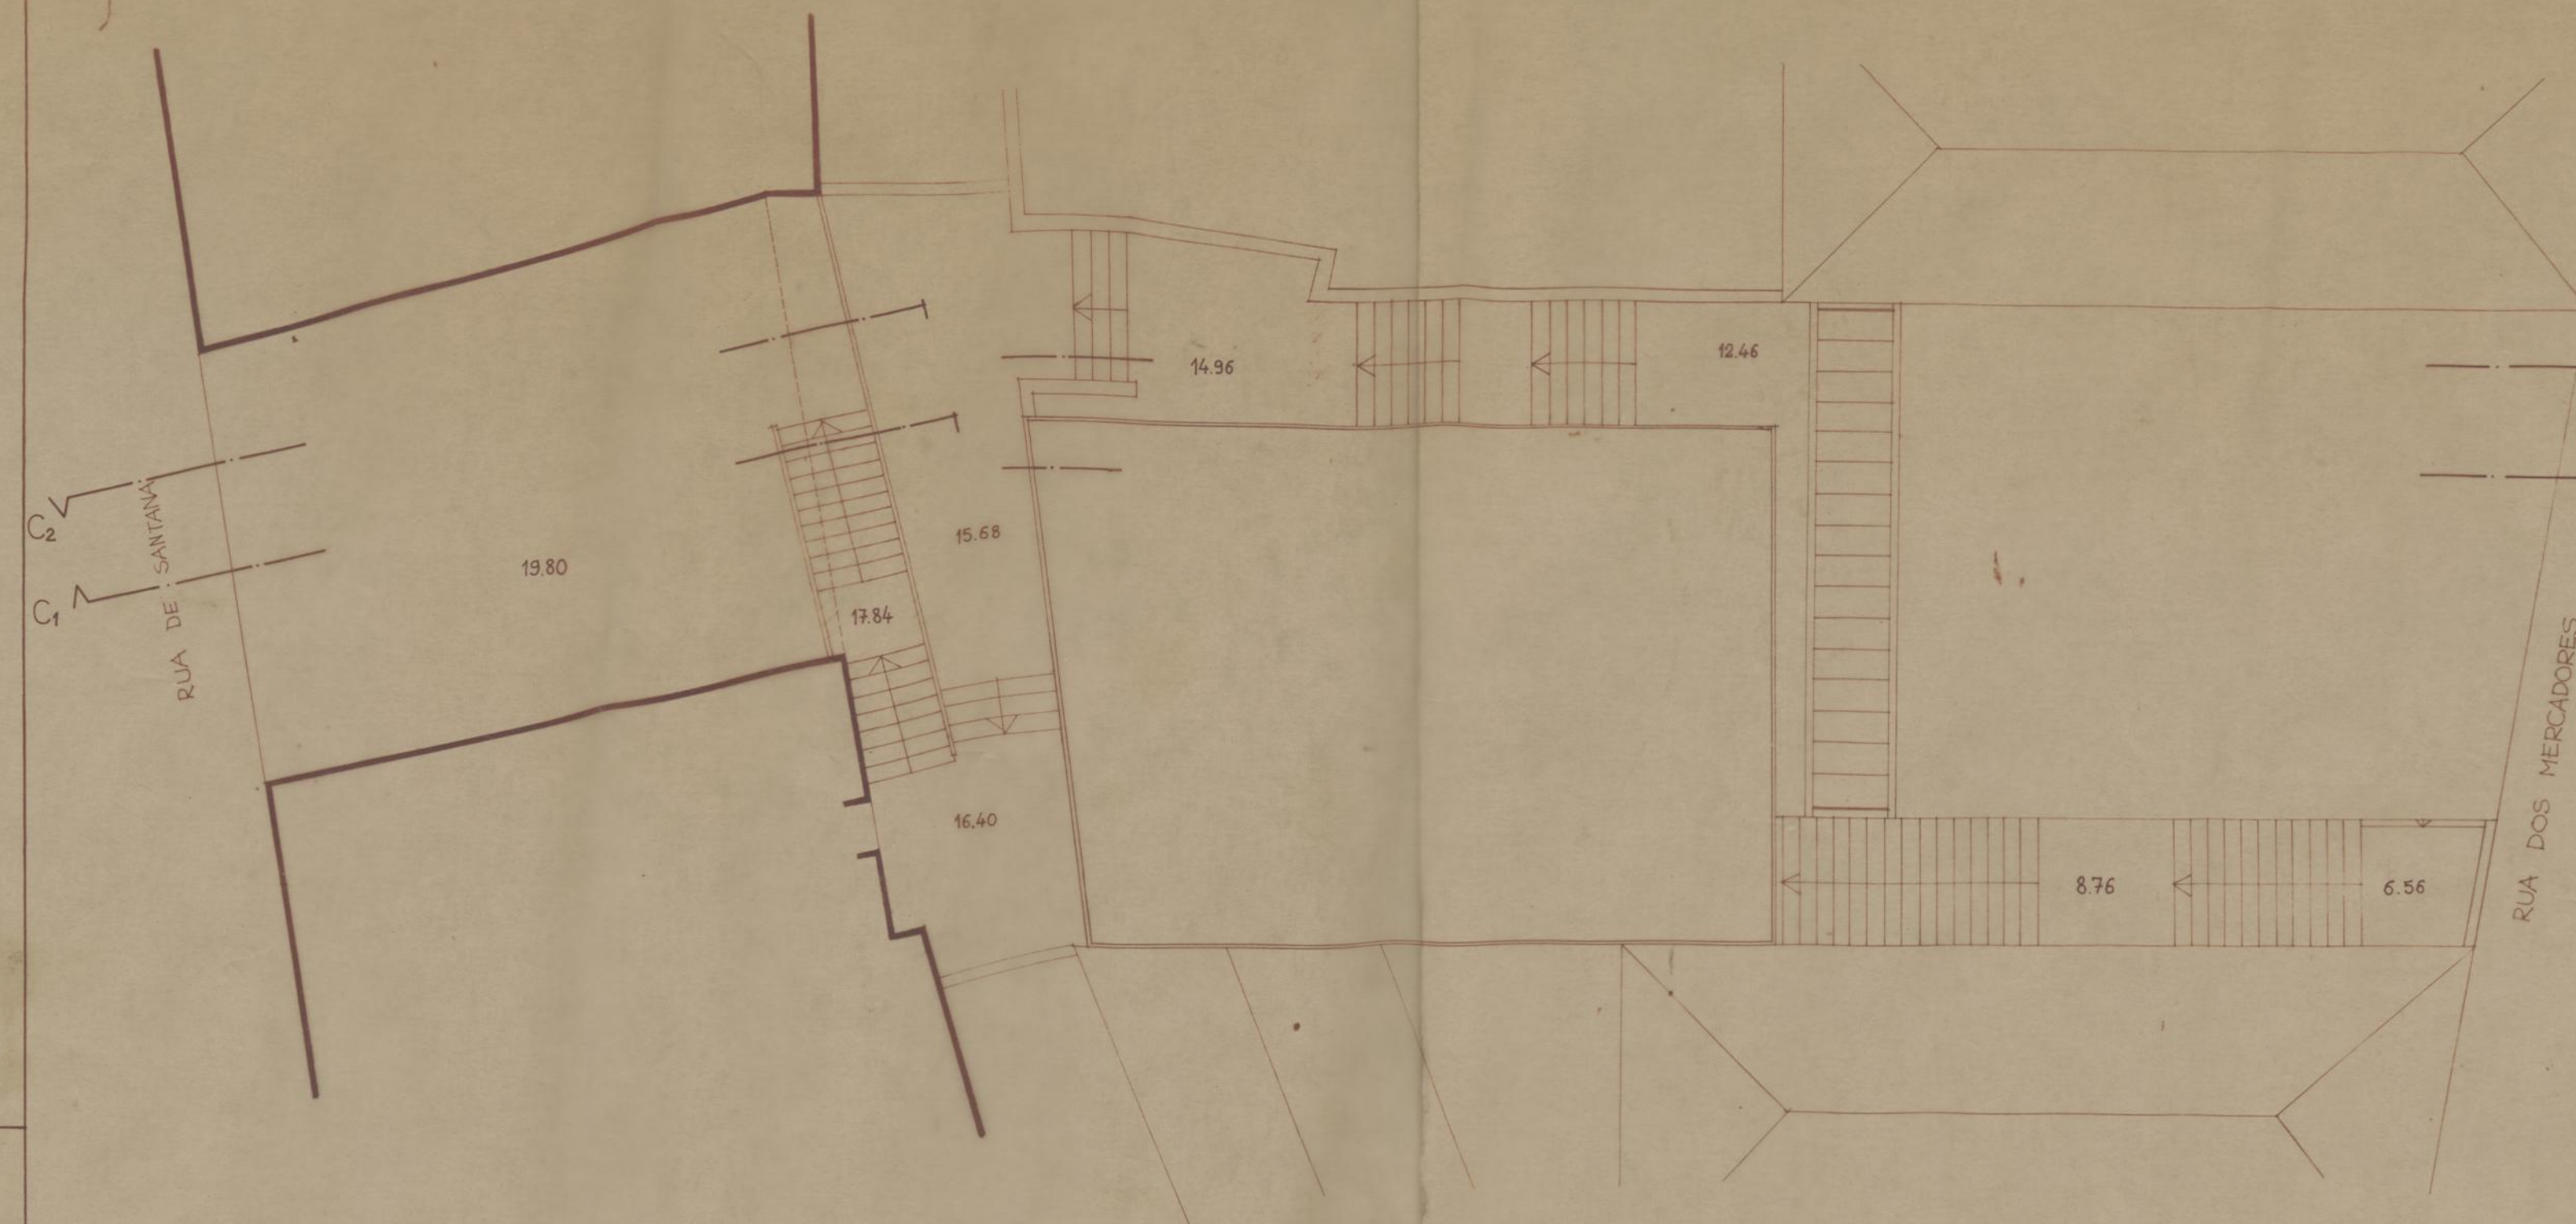


PLANTA À COTA DA RUA DE SANTANA

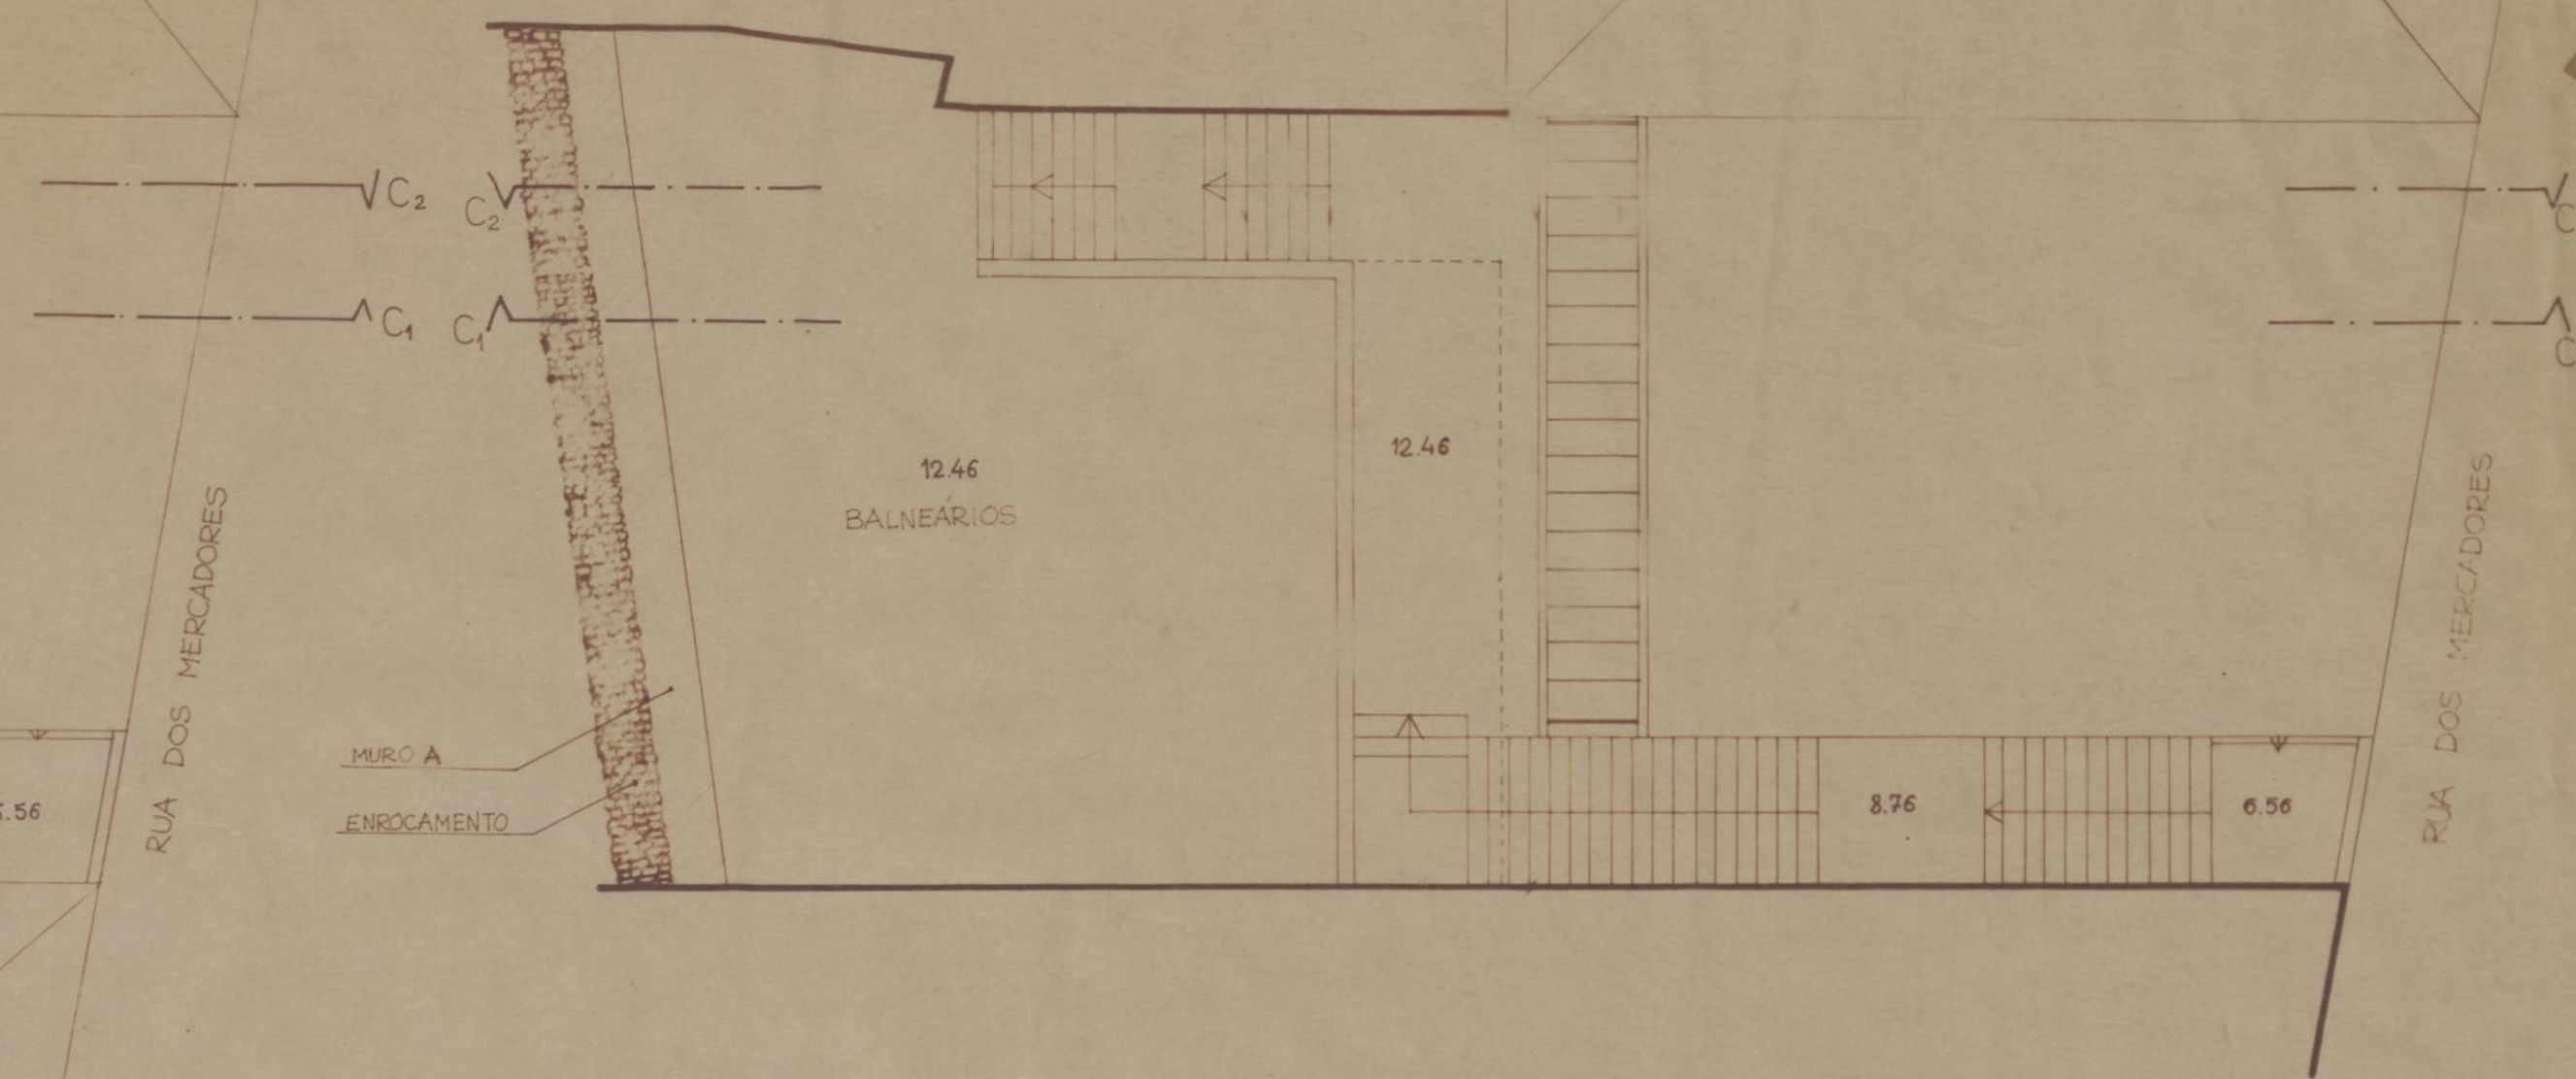

PLANTA À COTA DOS BALNEÁRIOS

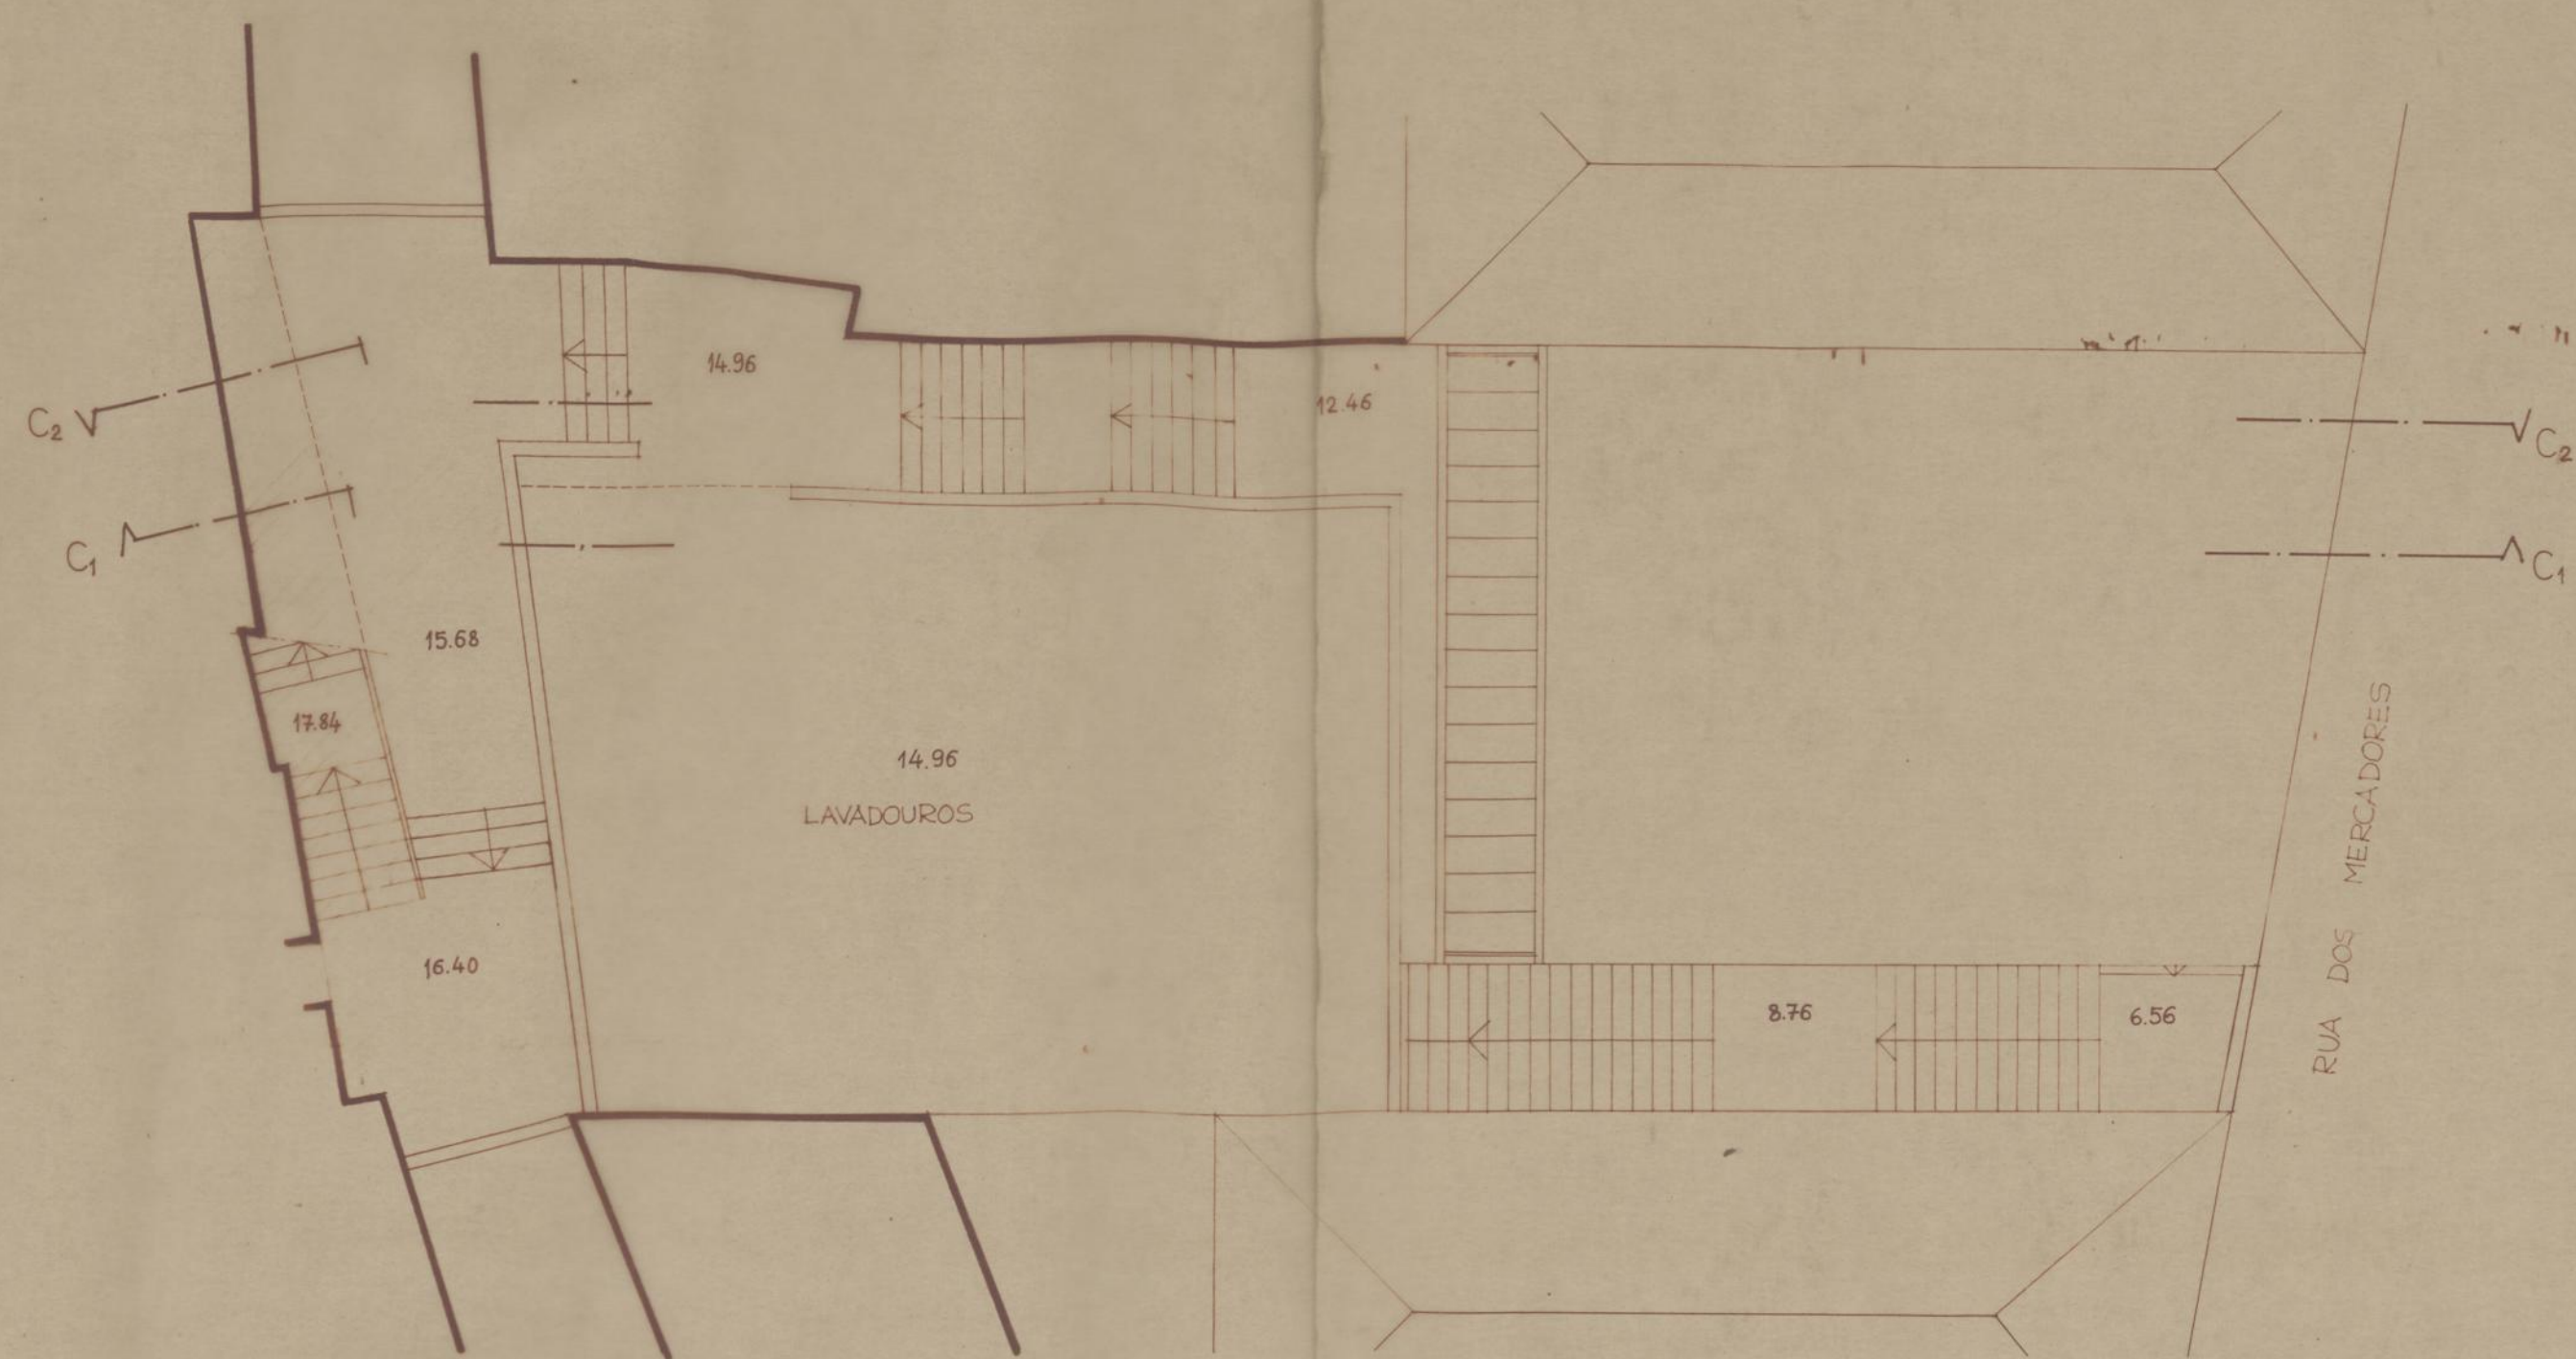

PLANTA À COTA DOS LAVADOUROS

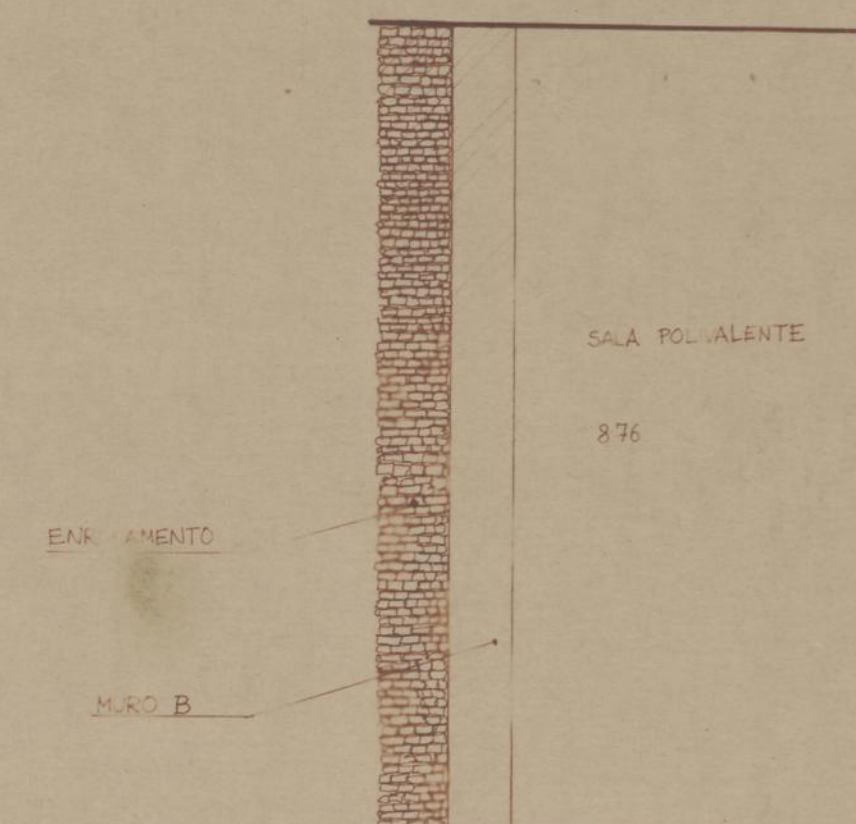

PLANTA À COTA DA SALA POLIVALENTE

BRIGADA S.A.A.L.

Localização: BAIRRO DA SÉ
EQUIPAMENTO COLECTIVO - BALNEÁRIOS E LAVADOUROS - 1ª FASE

PLANTAS

Proj. de Arquitecto
Sobrinho e
Sobrinha
Data: DEZEMBRO 1974

ESCALA - 1:100

3.ª de 3

RUA DE SANTANA

19.80

MURO EXISTENTE

15.68

ENROCAMENTO

DRENO

MURO A

14.96

12.46

MURO B

CORTE 1

8.76

TERRENO EXISTENTE

5.91

3.11

MURO EXISTENTE

RUA DOS MERCADORES

19.80

RUA DE SANTANA

MURO EXISTENTE

16.40

14.96

DRENO

MURO A

DRENO

MURO B

CORTE 2

3.21

3.11

BRIGADA S.A.A.L

localização: BAIRRO DA SÉ

EQUIPAMENTO COLECTIVO - BANHEIROS E LAVADOUROS - 1ª FASE


CORTES

ESCALA - 1:100


o.º de arquiv
substitua o o.º
trabalhado pelo o.º
disposto por

data: DEZEMBRO 1974


o.º da página: 4

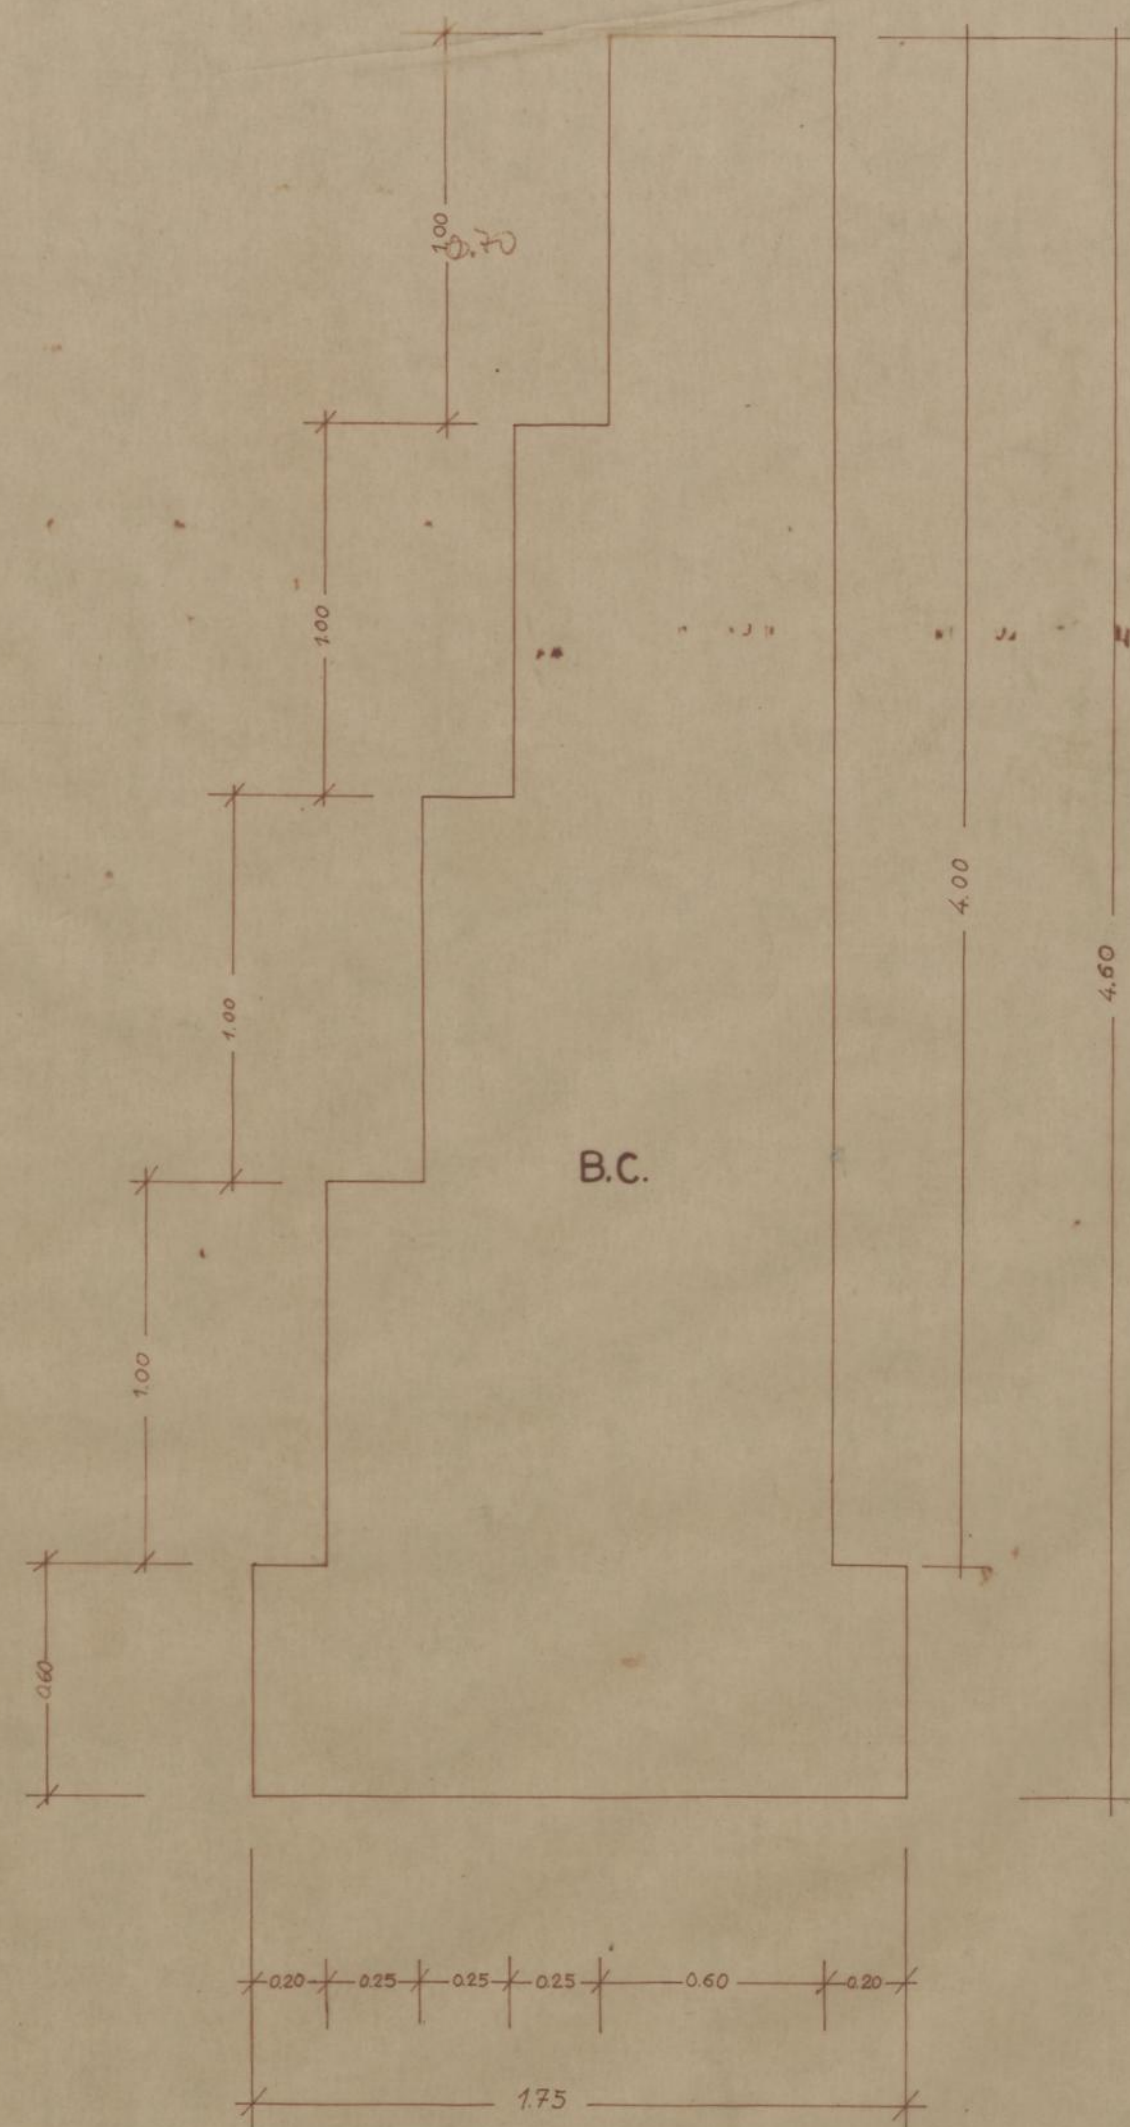

MURO M_B

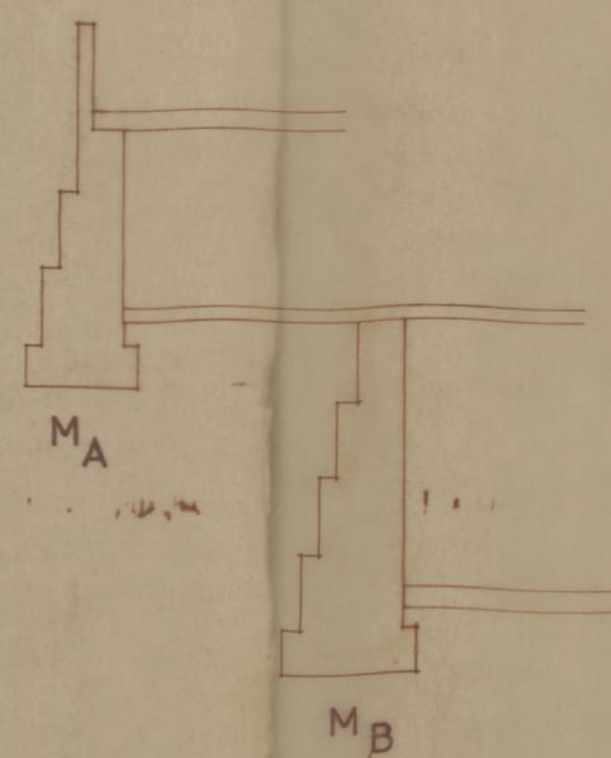

MURO M_A

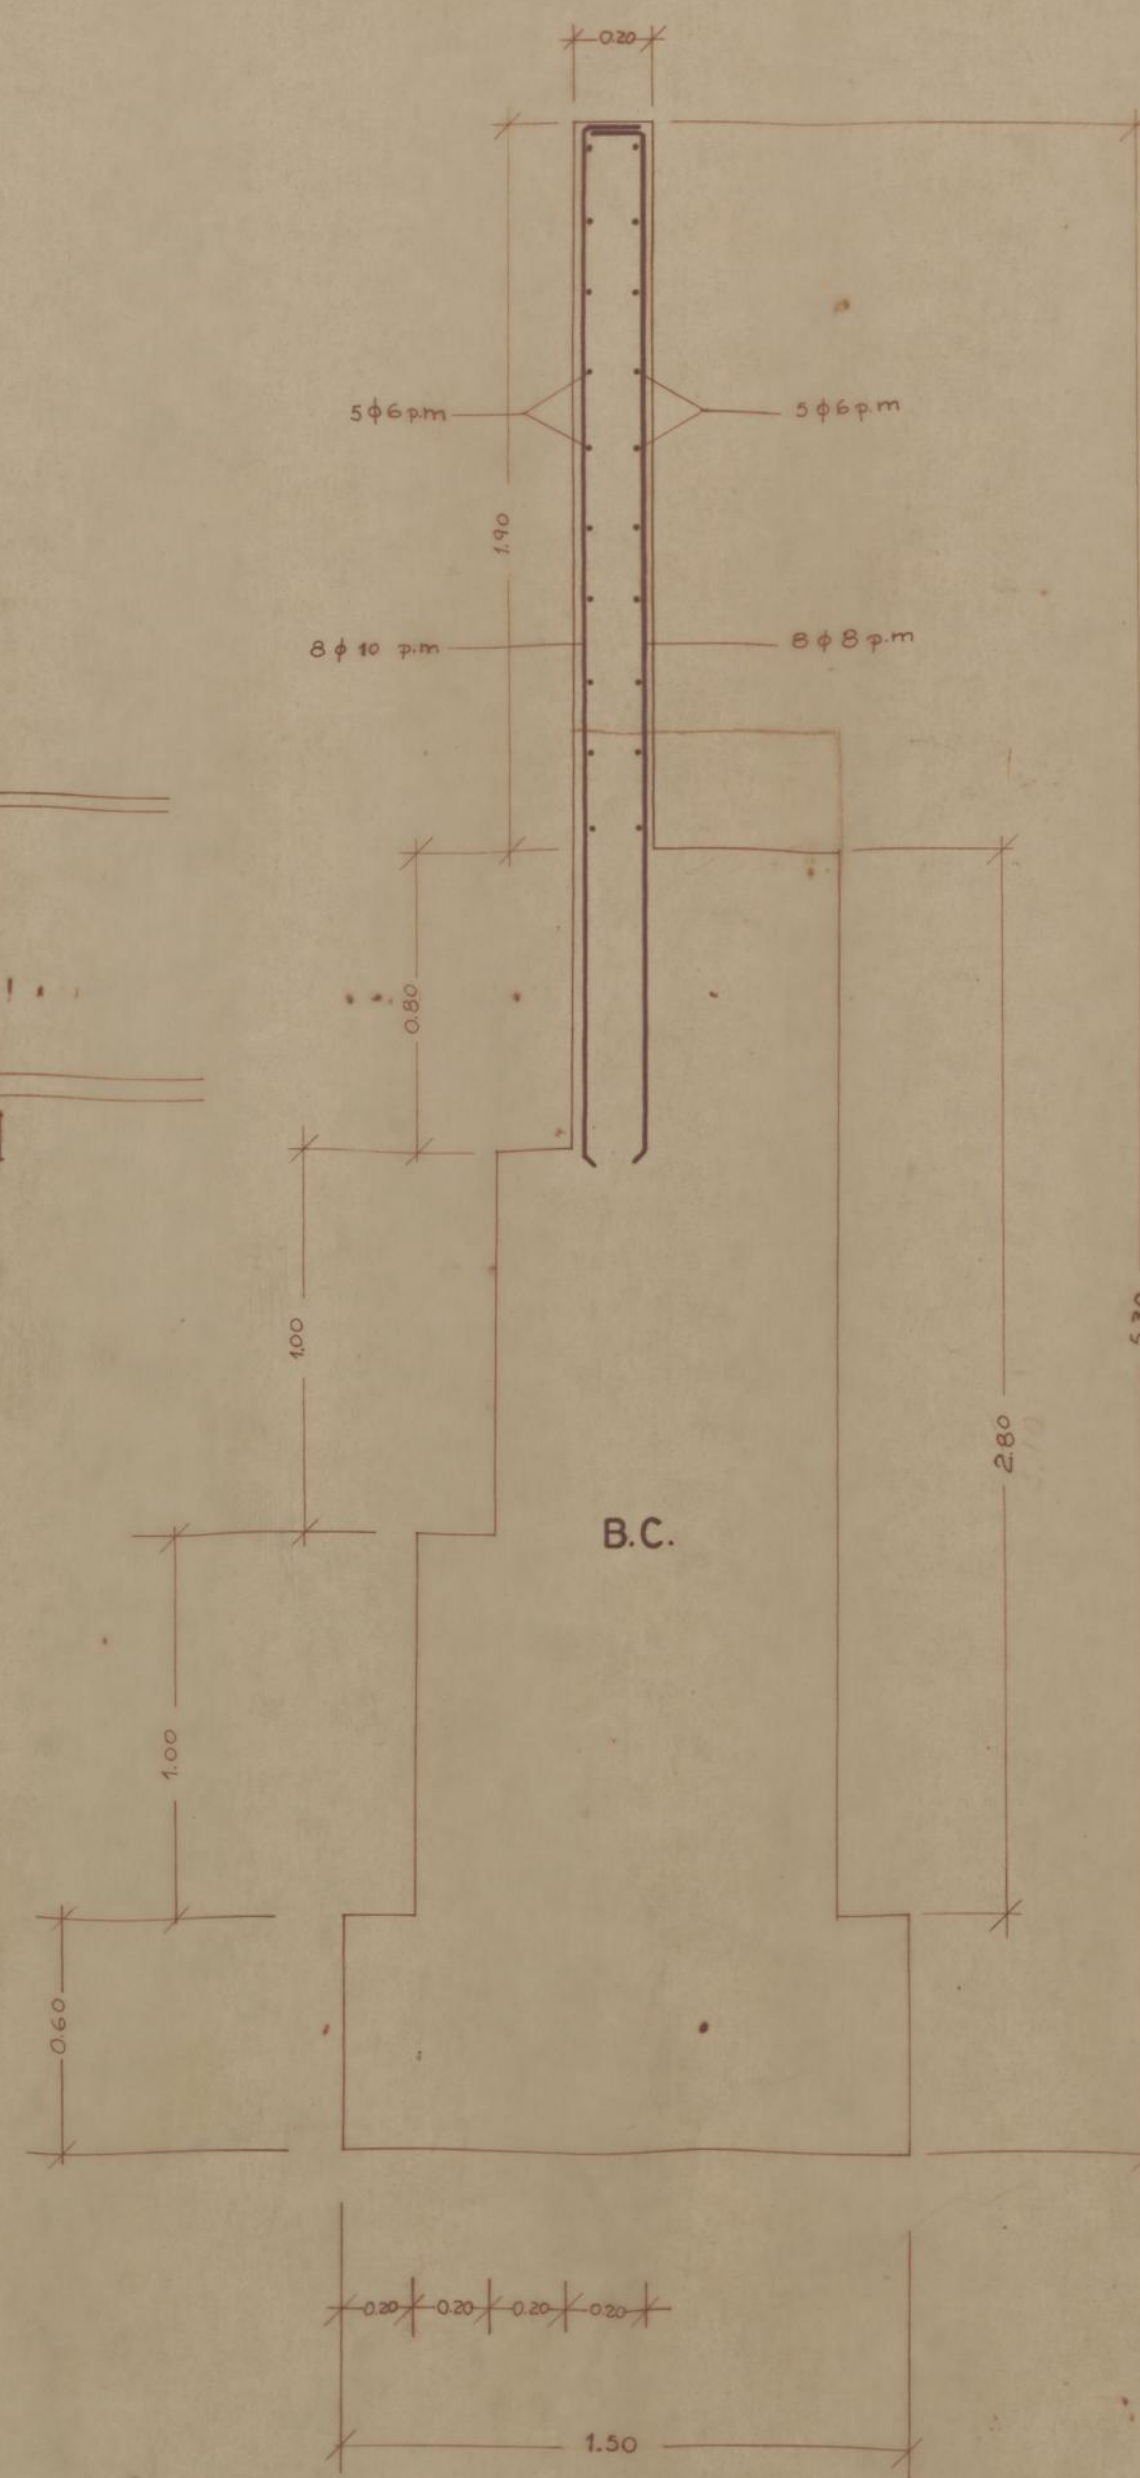

BRIGADA S.A.A.L.

Localização: BAIRRO DA SÉ

EQUIPAMENTO COLECTIVO - BALNEARIOS E LAVADOUROS - 1ª FASE


MUROS DE SUPORTE

n.º do arquivo
substitua o n.º
substituído pelo n.º
desenhado por

data DEZEMBRO 1974

ESCALA - 1:100

n.º da peça: 5

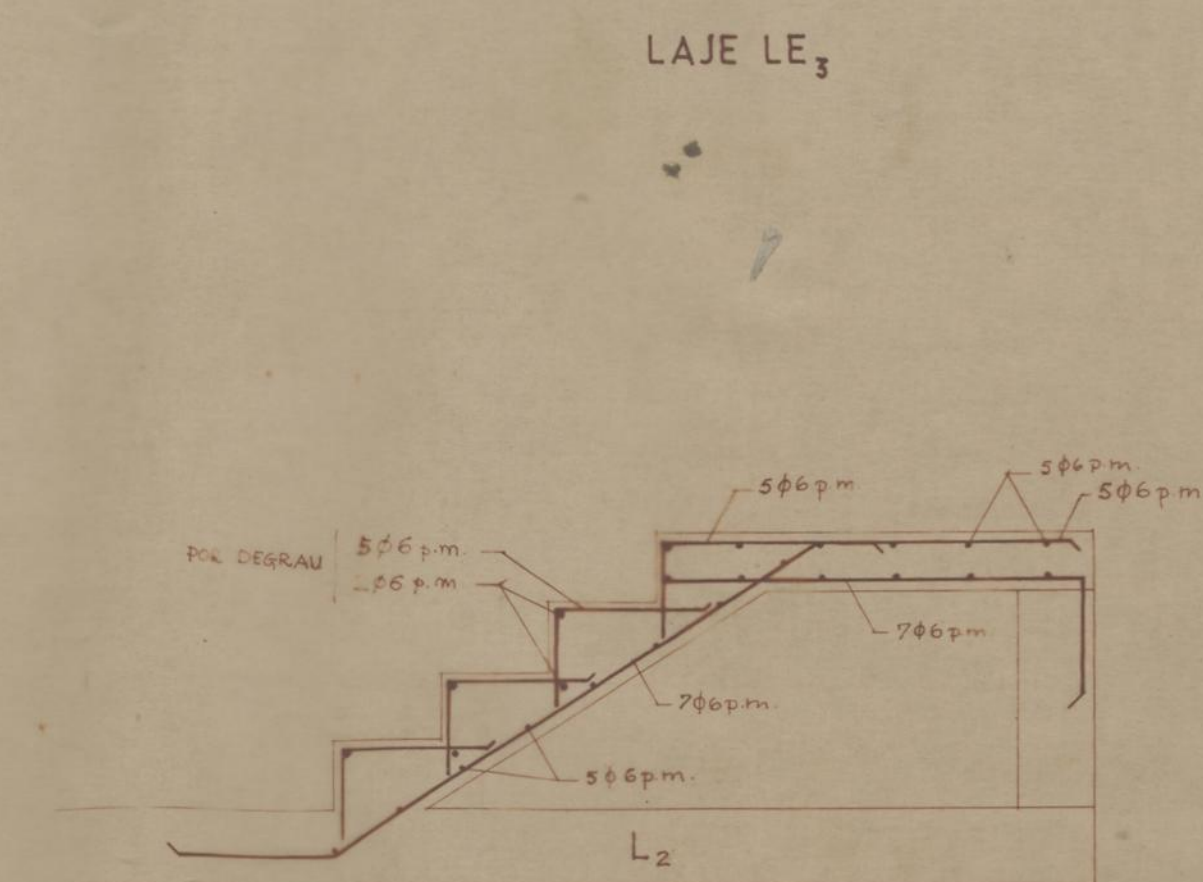

ESCALA 1:20

N.º da pág. 6