

160

207

licença
 confirmada
 em 10 de Novembro de 1899
 David Ignácio dos Santos
 Simão



1ma
 Cãmara

David Ignácio dos Santos pretende
 construir um canal de esgoto a casa n.º 171
 da rua de S. Lazaro como indicado a Tintam
 Carniçaria no desenho junto; por isso

pede a V.ª C.ª se dignem
 conceder-lhe a respectiva
 licença

Porto 10 de Novembro de 1899
 Pelo req.º
 Julio Lopez

PG. 100 REIS
 LICENÇA N.º 298
 GUIA N.º 480

C. N. M.ª

27



Aguarda - Porto, P.
 de Com. M. 15 de Novembro
 de 1899

208

David Ignacia dos Santos pretende construir
 um canal d'esgoto á casa 171 da rua
 de S. Lourenço, como indica a planta e annexo no
 desenhos joint. Este canal é destinado
 a conduzir o esgoto liquido da
 fossa para o aqueducto geral da rua e
 ligará do bordo superior da mesma
 fossa onde terá um rebolo fixo com
 furor de $0,001$ ^{ang.} de superficie.

Este canal será feito de tubos de gres desde
 a fossa até ao fecho hydraulico que
 será construido á sahida da casa
 por baixo do passeio, e desde o fecho
 hydraulico até ao aqueducto será de pedra
 calvariana argamassada, quandoido
 interiormente a argamassa de ci-
 ment e areia e coberto de laje de
 terra o fundo curvo.


Alameda - Ponte e Rua de Lameira
Linha Nova nº 527
Lima

POS

Planta.


Nº 527-99

Rua de S. Sararo.

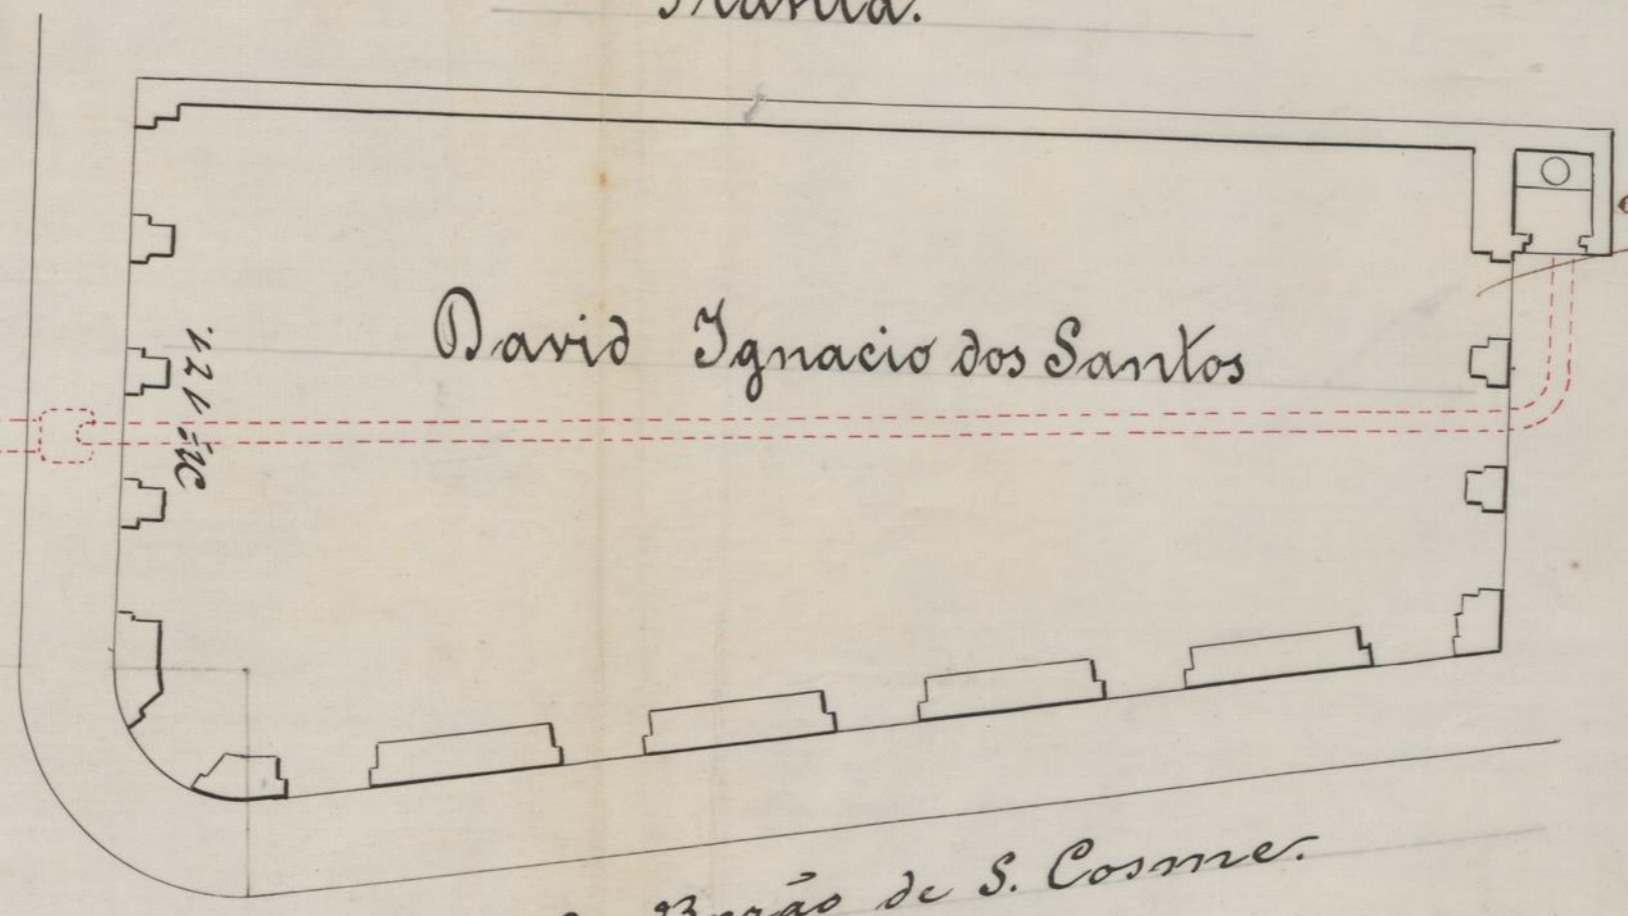

Rua do Barão de S. Cosme.

Perfil.

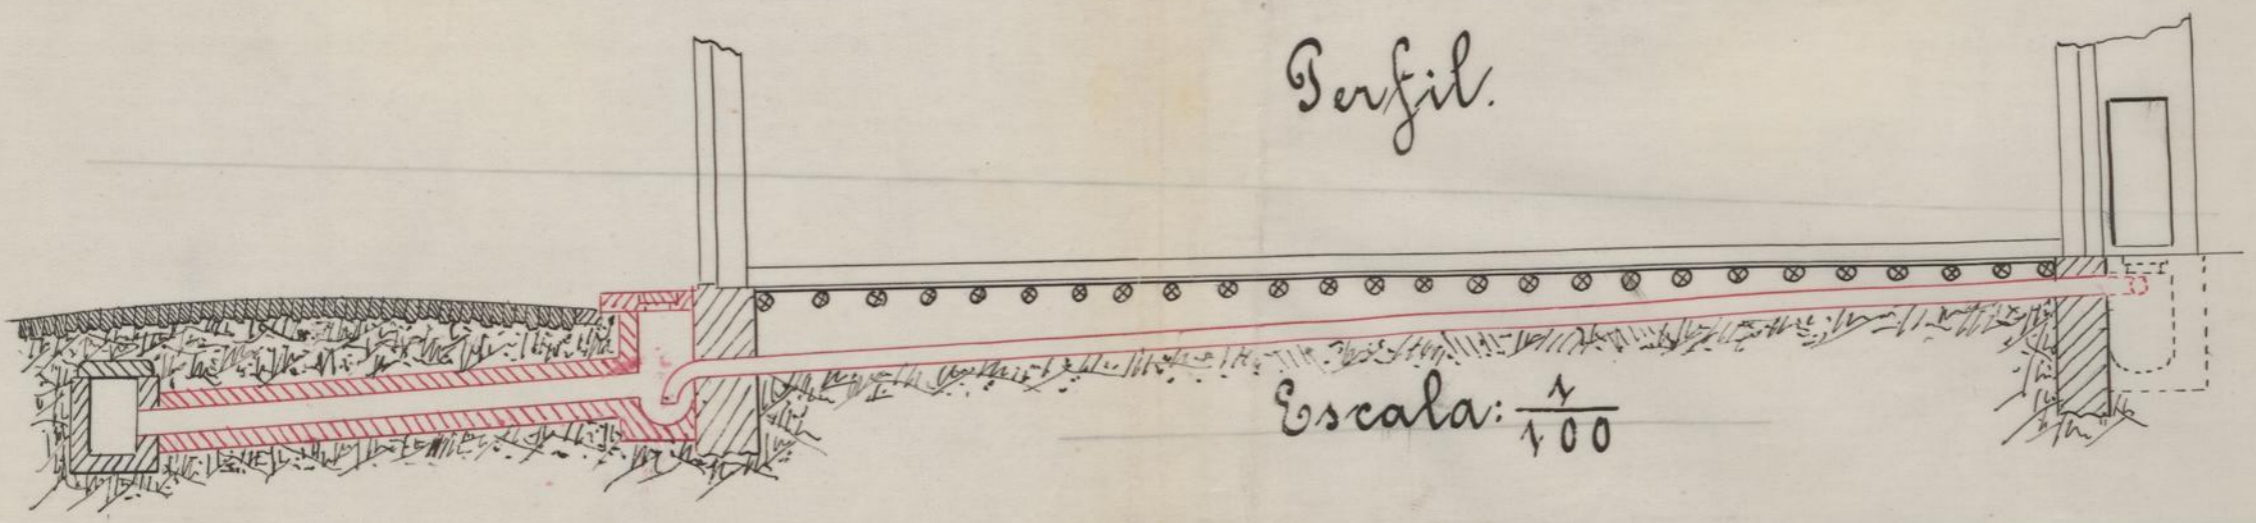

Escala: $\frac{1}{100}$





MUNICIPALIDADE DO PORTO

DIRECÇÃO DAS OBRAS

Ex.^{ma} Camara.

210

A licença que pede David Ignacio dos Santos para mandar construir uma casa d'égoto á casa n.º 141 da rua de S. Salvador, conforme indica a planta annexa ao projecto junto

está no caso de ser concedida, obrigando-se o requerente ao cumprimento das posturas municipaes, e a depositar no cofre do municipio a quantia de cinco mil reis
reis, para garantir a observancia d'essas posturas

Porto e Paços do Concelho, 11 de Novembro
de 1899

António Teixeira Lourenço
Auctoridade