

am bene tu
fuit da in
Port. Co.
14 a pul
1899
Hinaf



Dr. ^{ma} Camara

1. O Solpho Cyrillo de Souza Carneiro pretende
avanzar a agua furtada, da casa que possui na
Praça de Estoucinho d'Albuquerque, que se acha
recuada 1,50, ao fundo da fachada da mes-
ma, bem como construir um anexo nas
traseiras da dita casa, tudo como indica
no projecto junto a tinta corrimão; por
isso

To the Hon. Sec. of the Navy
Washington

Porto 1 de Julho de 1899
Pelo reg.^{to}
Julio Lopez

PG 700 REIS
LICENÇA N. 1
GULA N. 1

E. R. M. ^{ce}

~~347~~

Off: 317-99

Diff. - Port. -
 País de Condição Nova
 Junho de 1899
 J. M. J.



Adolpho Cirilo de Sousa Carneiro é dono d'uma casa de habitação situada na Praça de Alencarinho d'Albuquerque, antiga Avenida da Boavista.

Esta casa compõe-se do pavimento térreo, 1.^o andar e duas quintadas, achando-se estas reunidas 1,50 do prumo da fachada da casa.

C) Supp.^{te} deseja avançar com a frente das águas-furtivas no primeiro da fachada da casa de forma a ficar um 2º andar como indica a tinta carmin no projecto junto, sendo a nova frente feita com pedra de granito assente em argamassa de cal e cimento.

Deseja tambem construir um anexo
nas traveiras da mesma casa e ao tam-
bem igualmente me indicando a linha
caminhar, as jaas paredes serão de pedras de
granito.

A armação da cobertura será de madeira de Briza e a telha do tipo de Alcorsetha.



8

Ex^{ma} Camara

Viz Antonio da Silva Montinho Mestre de Obras
que para os effectos do regulamento do servico de
inspecção e regitancia nos trabalhos de construcções
civis da data de 6 de Junho de 1895 assumi a
responsabilidade da Obra de reconstrução da fachada
da casa A^o 18 da Praça do Mouzinho de Albuquerque
pela Freguezia de esboçoista pertencente a
A^o Officio Civil de Louza Saneiros

Porto 6 de Junho de 1899
Antonio da Silva Montinho

A. e assignatura supra

Porto 16 de Junho de 1899



Projeto do Pátio da
 do Conselho da Junta
 em 1844
 Alçado da frente.




Alçado lateral.




Alçado das varzeas.




Planta do segundo andar.

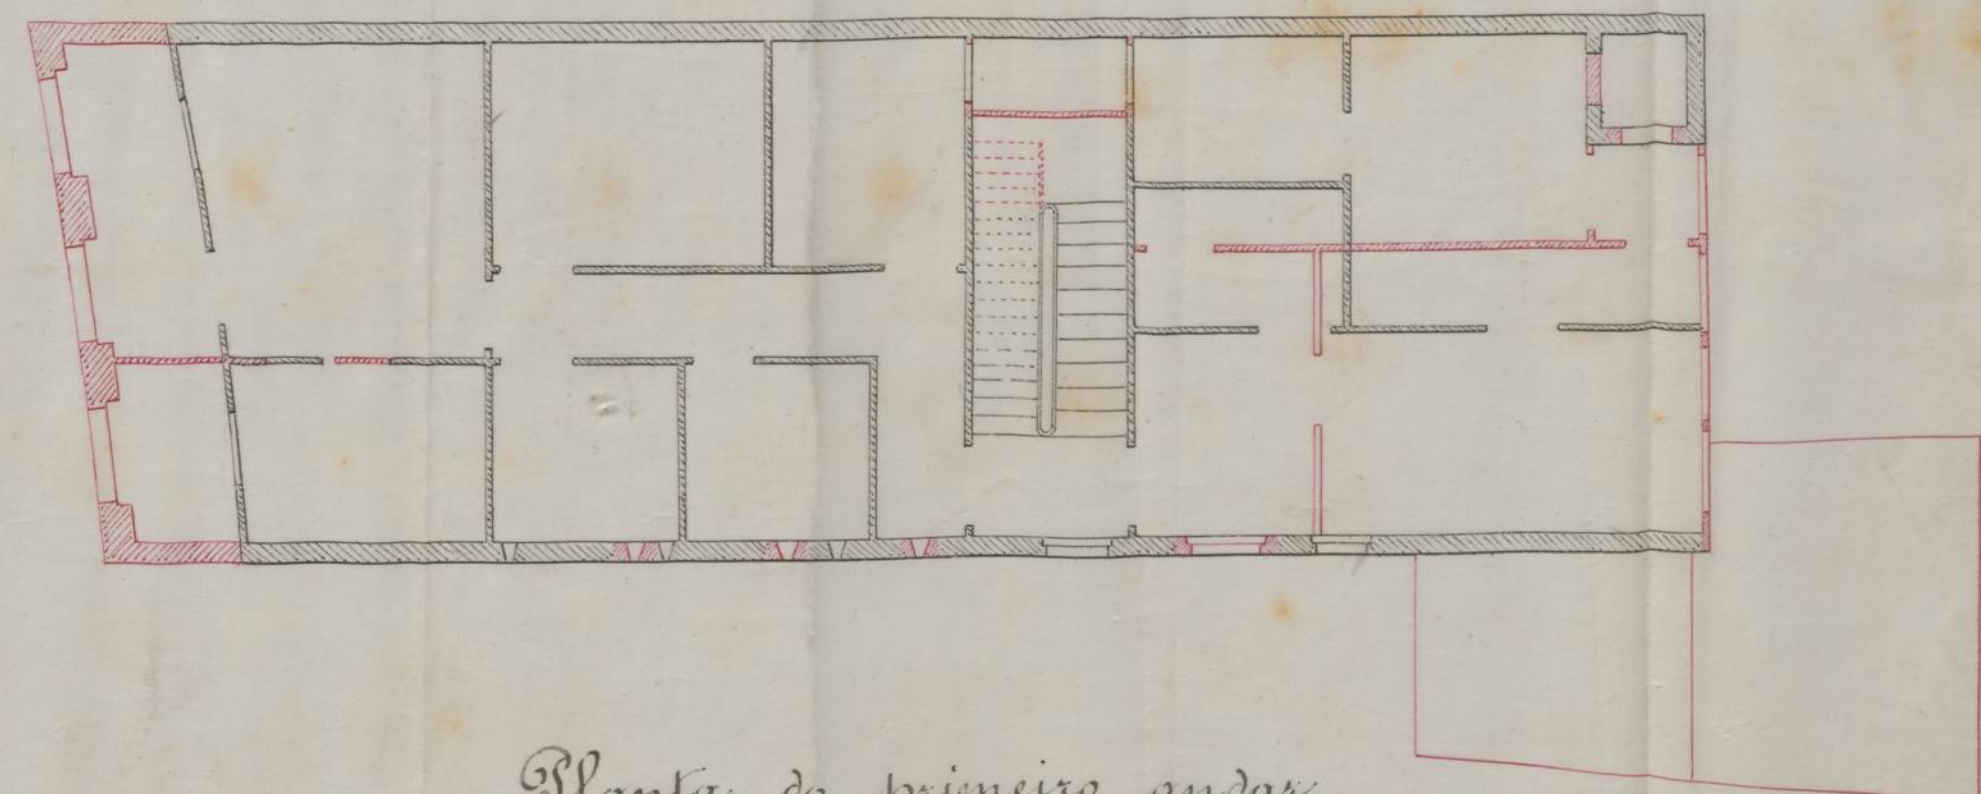


Planta do primeiro andar.

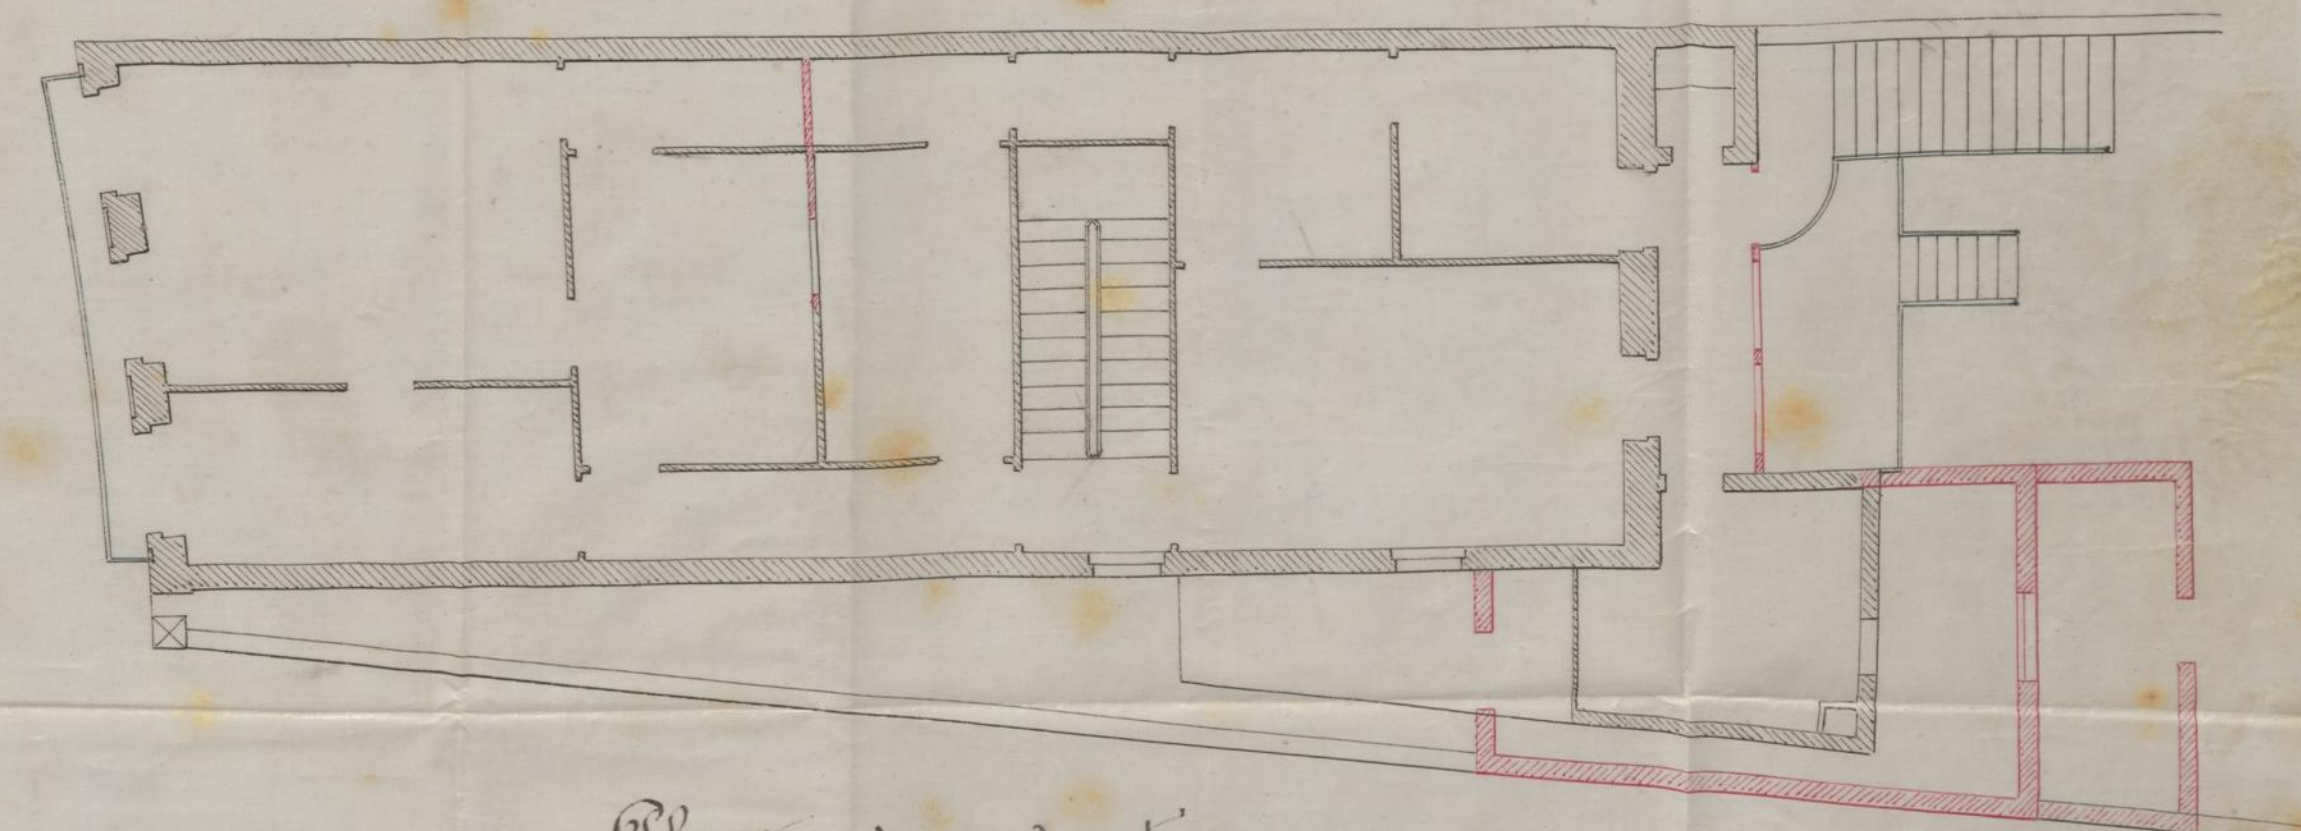


Planta do andar térreo.

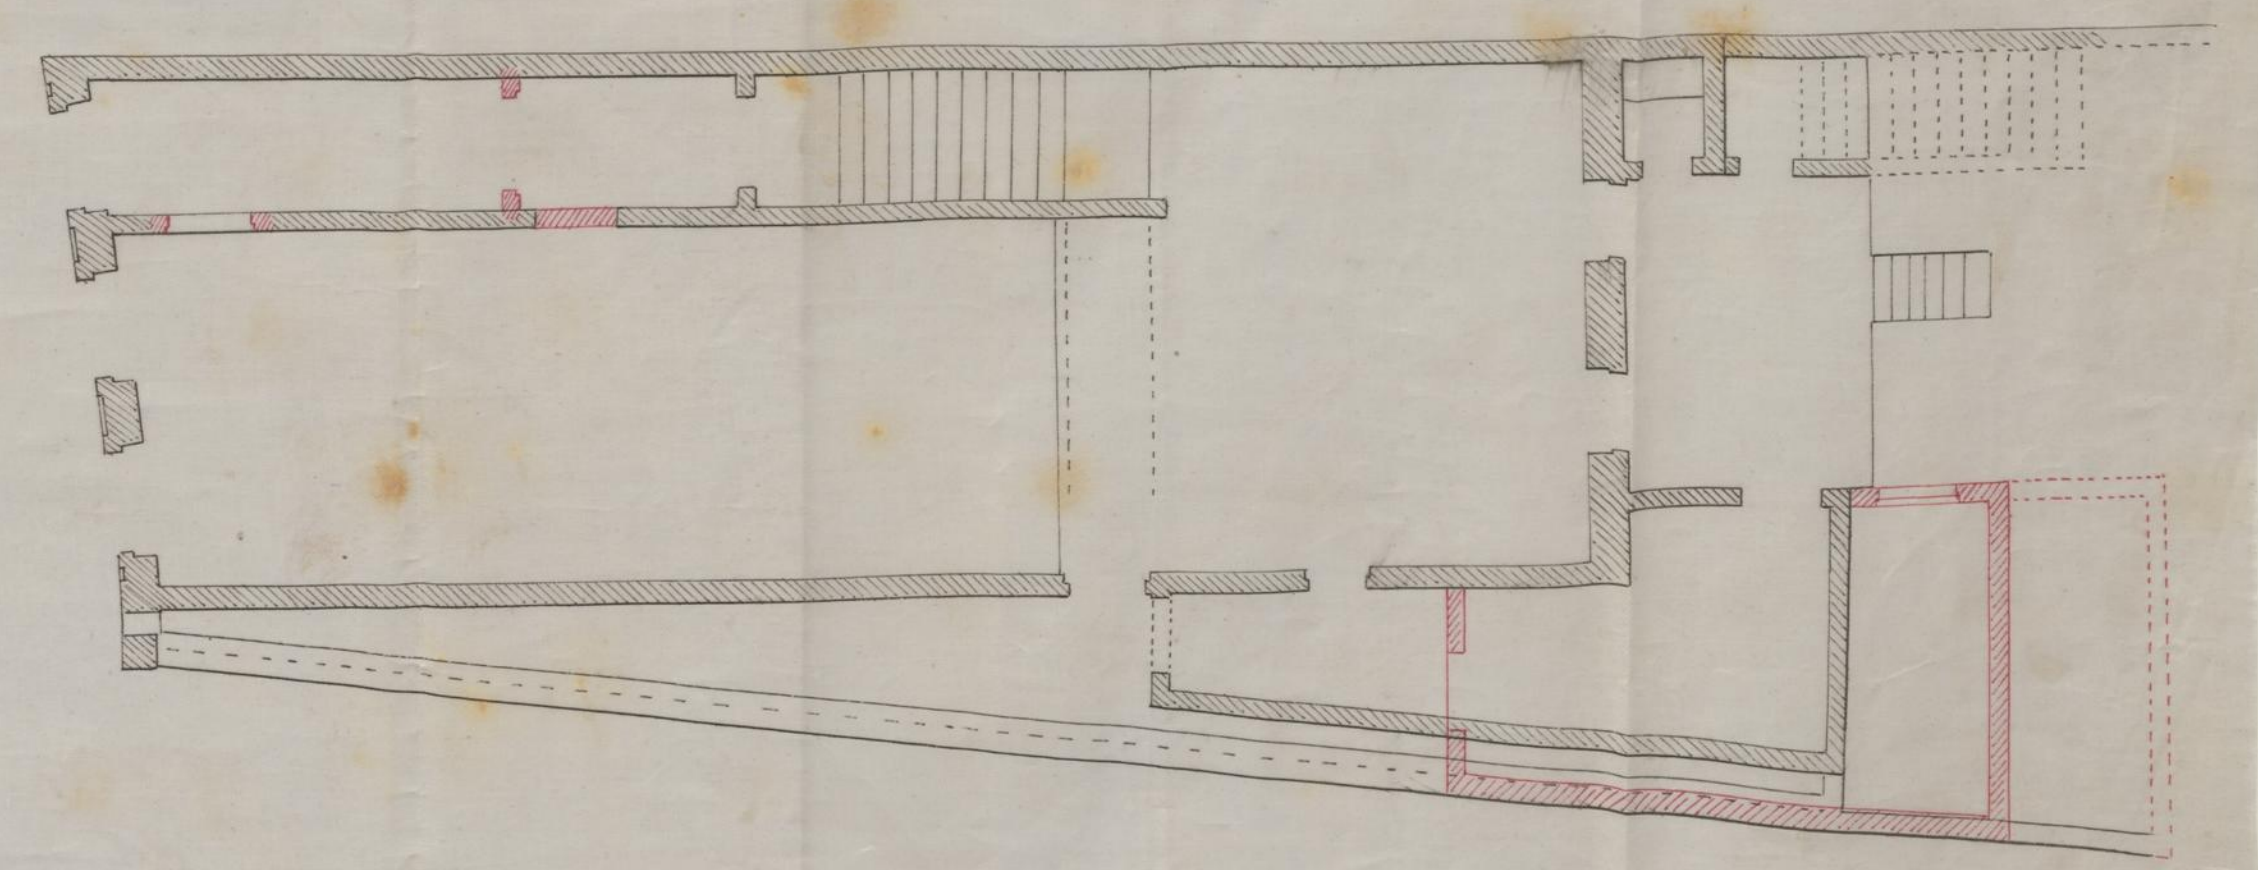

Corte transversal em A-B.

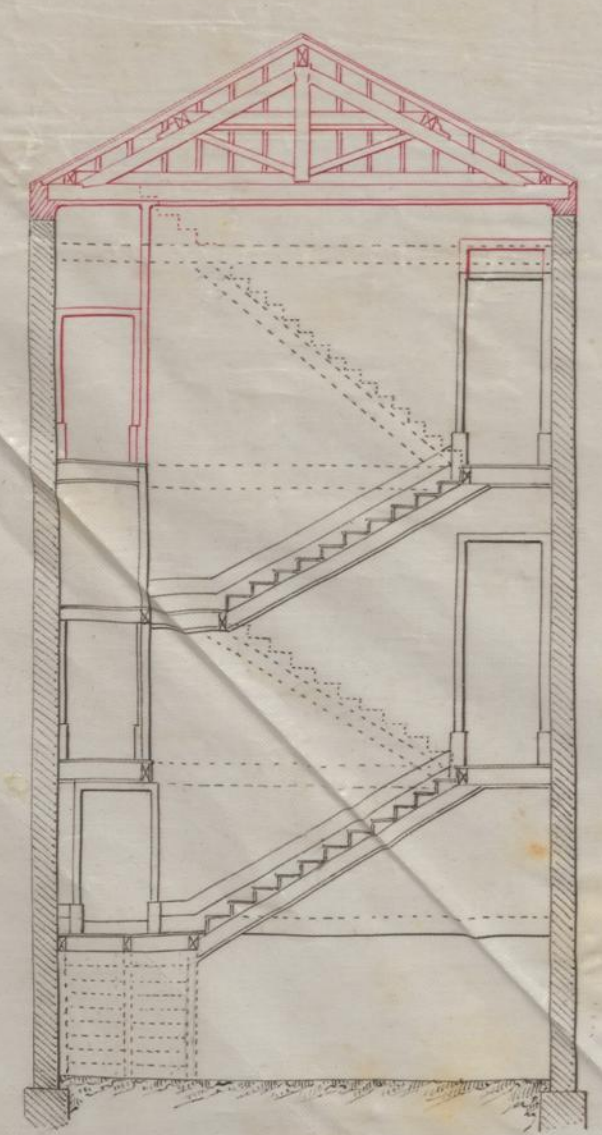

Corte longitudinal em C-D.

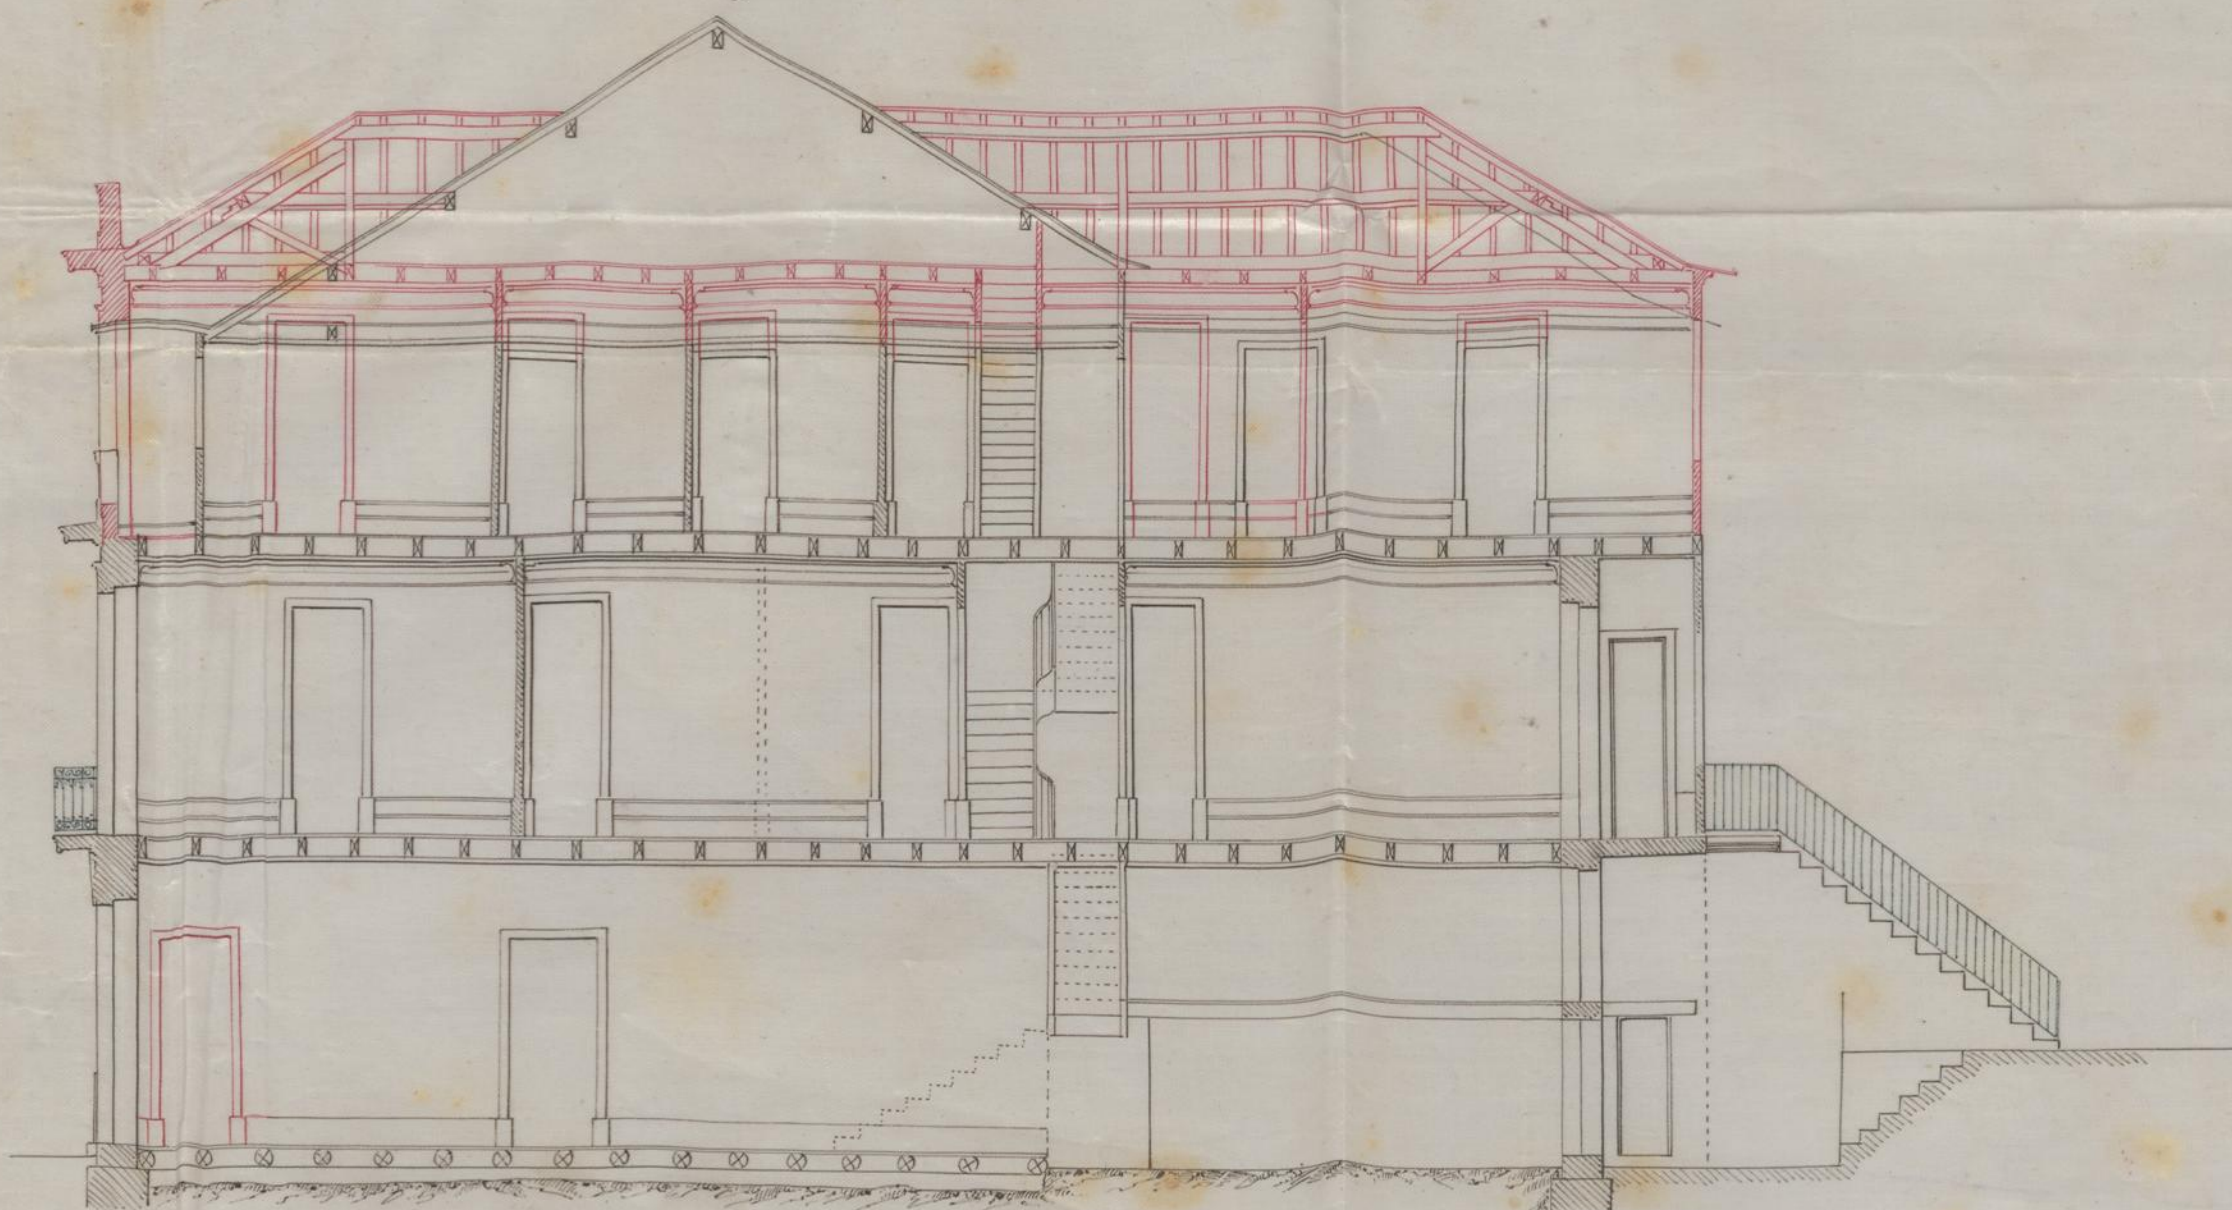

Adolpho Cirilo de Souza Carneiro.

Escala: 1 cm = 1 m

Praca do Mouzinho d'Albuquerque.

Off. 314-22
 9
 100 R\$
 2800
 CEM REIS

