



131

no 840
Licença na
fundação da
marcha. Pote
da
a 1º de agosto de 1899 -
Simus

Cmra
Cm - Camara

Dizem Corrêas & Araújo, donos d'uma officina
de serralheria e fundição situada na praça
de Monsinhos d'Albuquerque, proximo á rua do
Cemiterio d'Agramonte, que pretendem ampliar
a referida officina conforme indicam a tuta
cammin no projecto junto, ficando todavia
esta construção retirada do alinhamento
definitivo da mesma praça. Nestes termos

PG. 223 REIS
LICENÇA N. 223
GUIA N. 223


Para a V. Ex. se digne
conceder-lhe a preci-
sa licença

Porto 1 de Agosto de 1899

Pelo regte

Joaquim Mendes


Alçado.

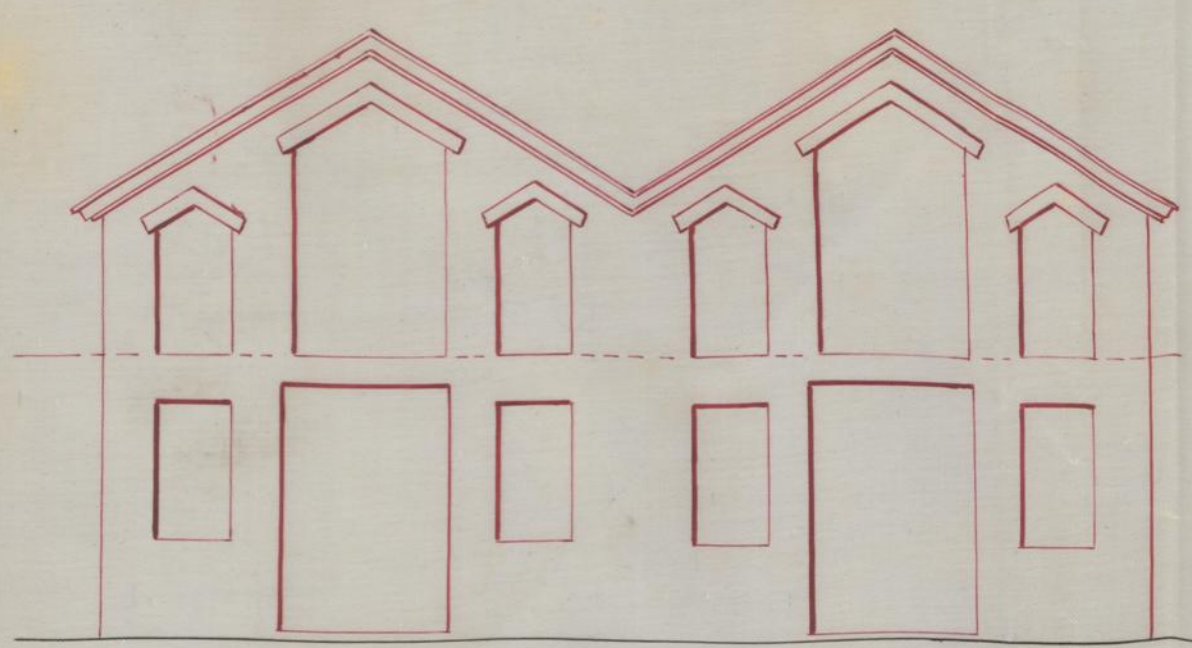

Nível do muro da Rotunda

Nível do terreno

Corte em A B.

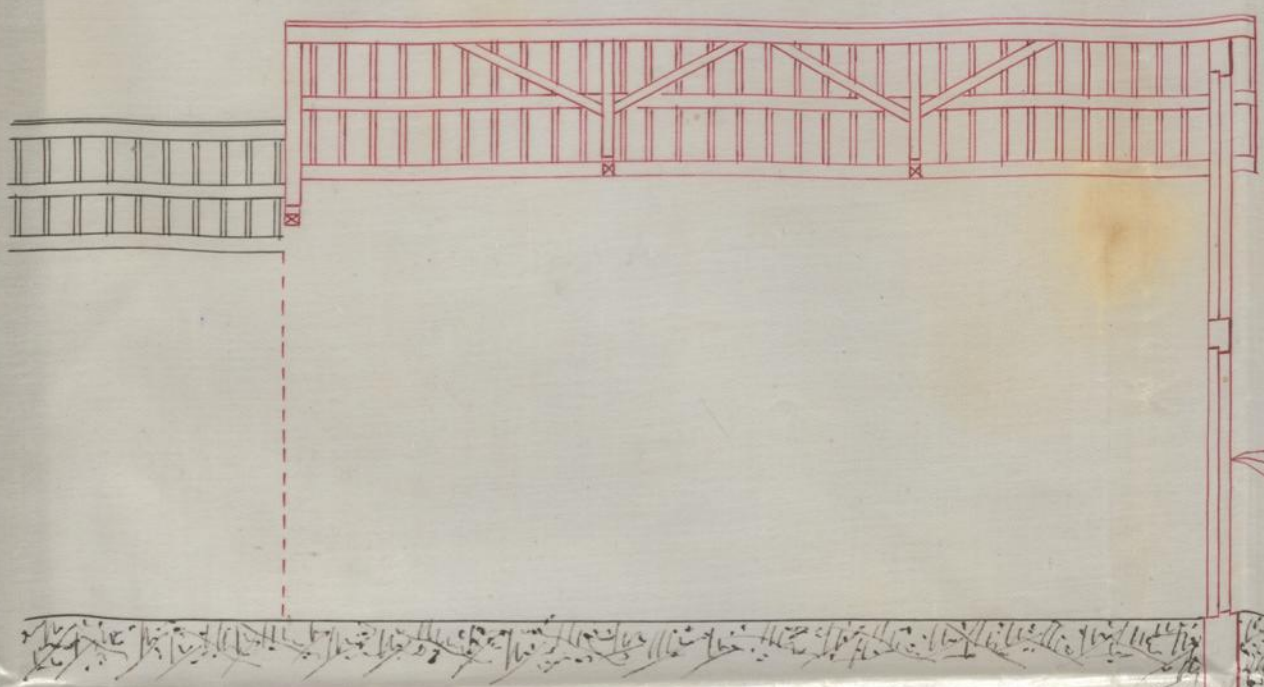


Nível da Rotunda.


m 6,0

Nível do terreno


Planta

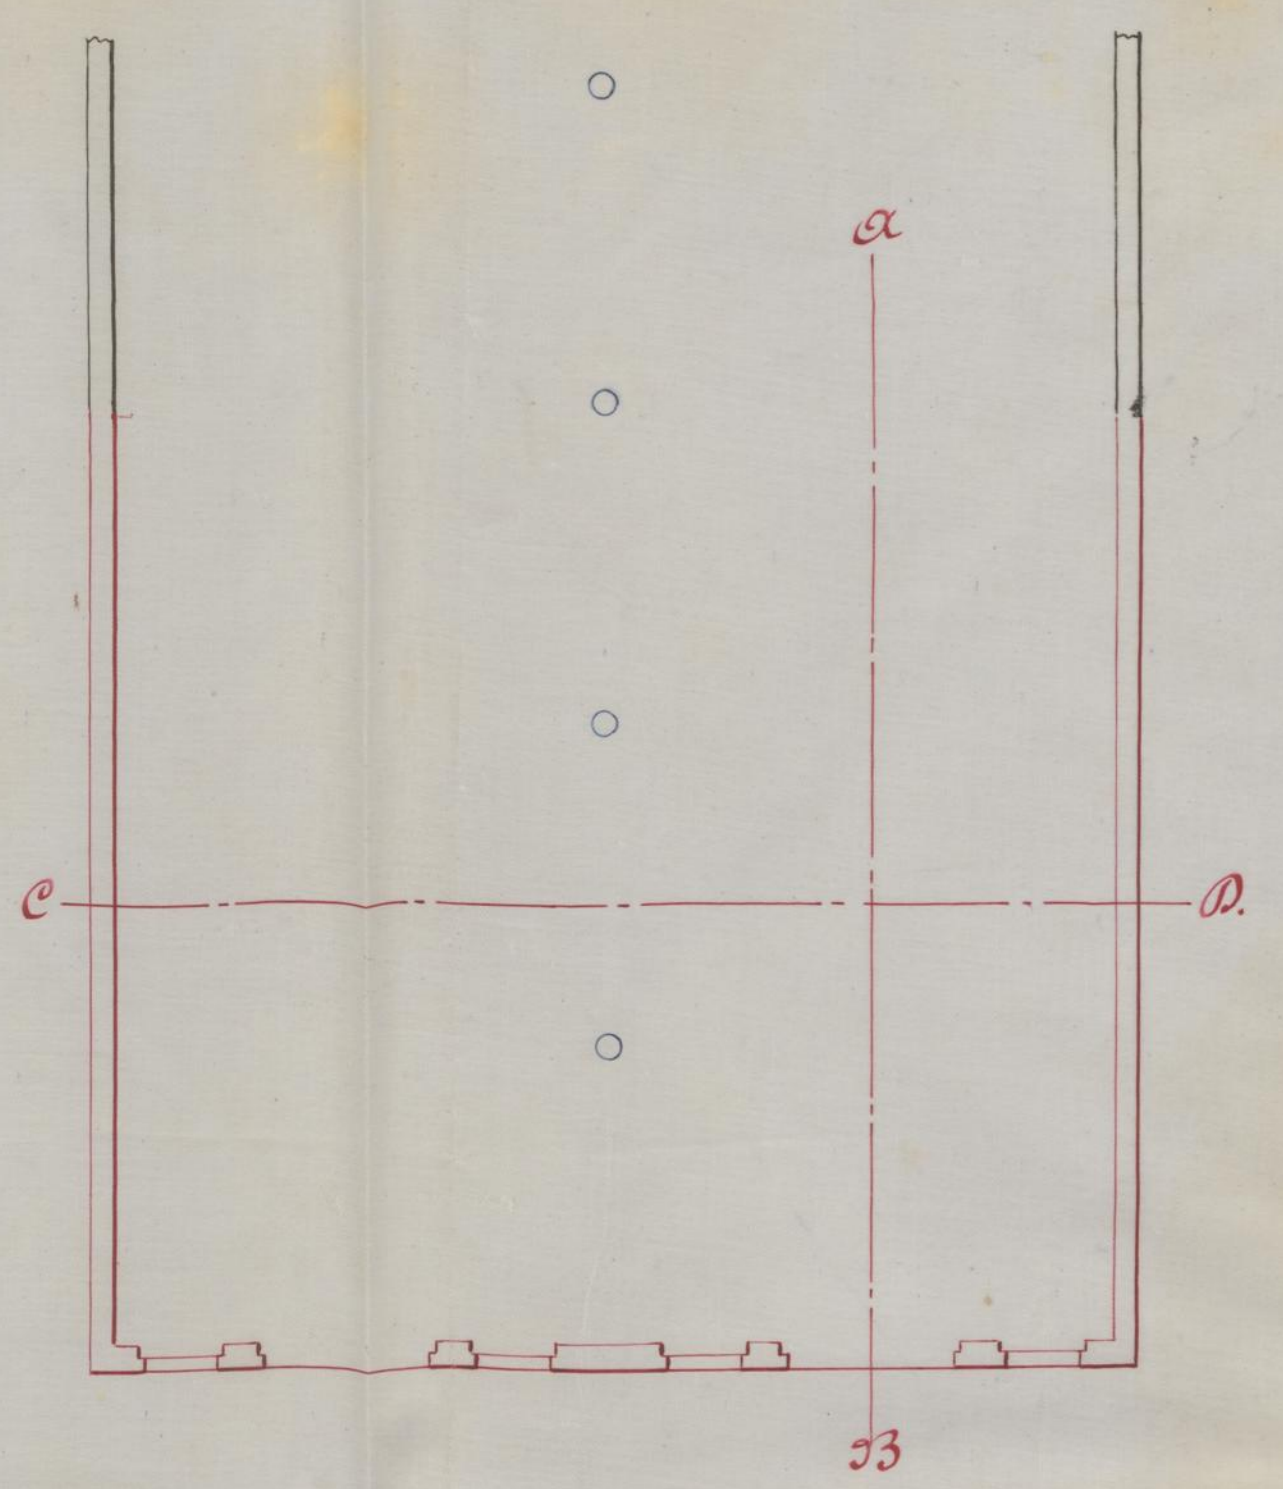

Corte em C D.

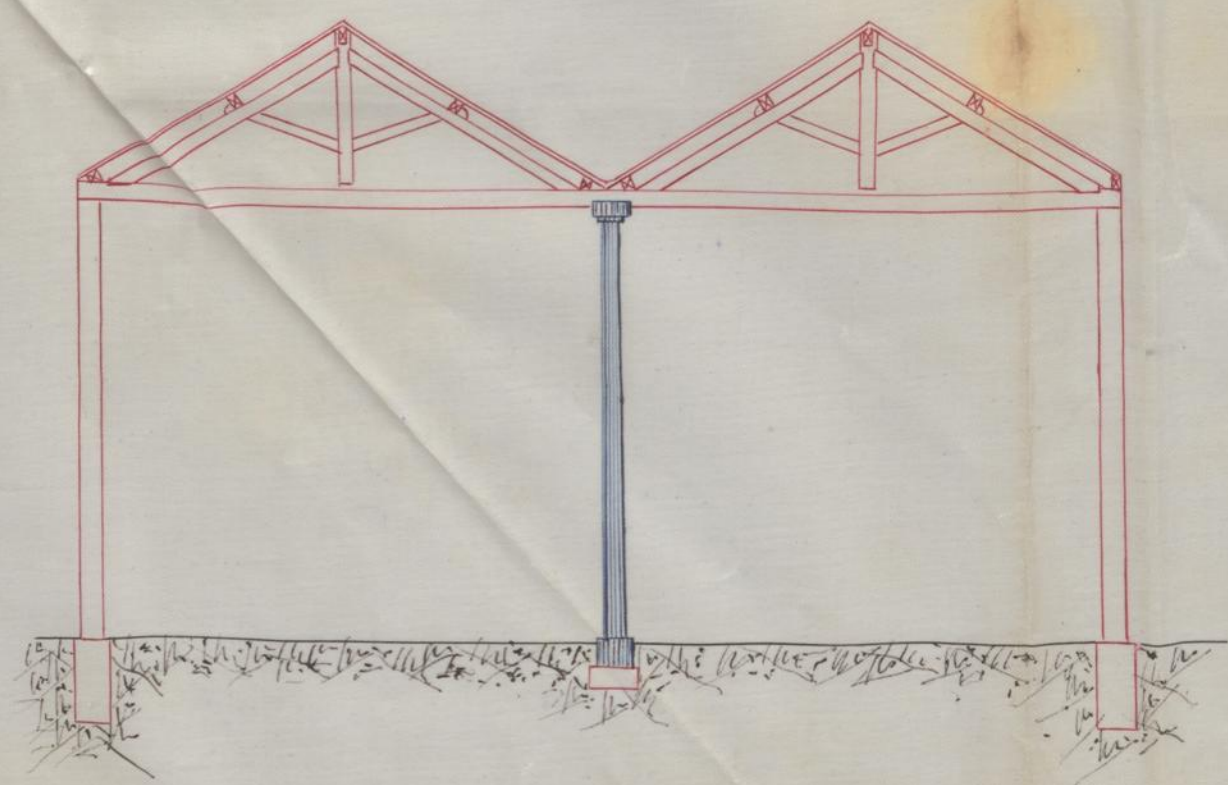

Planta geral.

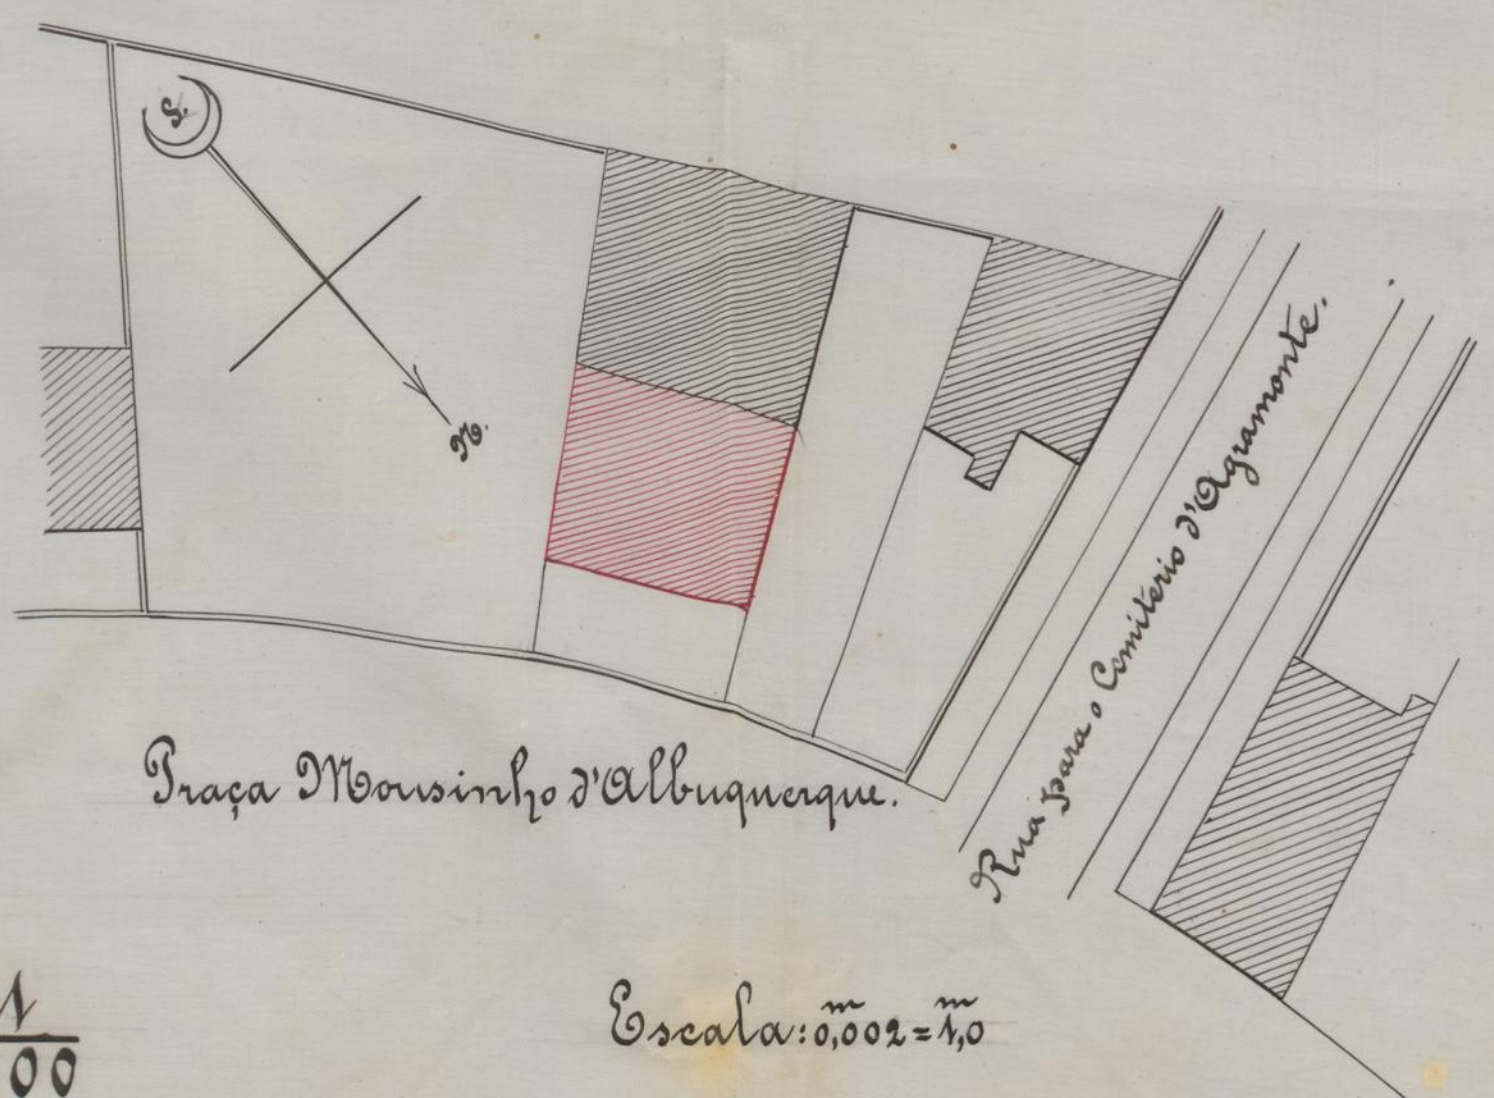

Praça Monsinho d'Albuquerque.

Rua Izora o Cemitério d'Ogumonte.

Escala: $\frac{1}{100}$
Correias & Araújo.

Escala: $0,002 = 1,0$



Ex.^{ma} Camara.

CIDADE DO PORTO

DIRECÇÃO DAS OBRAS

A licença que pede Cordeiro F. Bragança para
 construir e ampliar a casa de habitação, e
 fazer a sua officina de serralheira e
 ferrarias, que se situam na Rua
 da Armazilha S. Albino, e que, como
 se vê no plano annexo, se desloca
 para a via publica, sendo esta obra denominada de
 obra publica

está no caso de ser concedida, obrigando-se o requerente ao
 cumprimento das posturas municipaes, e a depositar no cofre
 do municipio a quantia de ~~na~~ ^{seis} depositos para fidejussão
 da obra da via publica seis, para garantir a obser-
 vancia d'essas posturas

Porto e Paços do Concelho, 5 de agosto
 de 1899

Francisco Bragança

Visa
 J. M. M. M.