

224 d. subcl. 1899



Pinna

ma
Exp. Camara

Dir Antonio Faria Moreira Barnabaz que pretende
construir um barracão para armazenar farinhas anexo a
sua fabrica de moagem situada na rua da Pastelleira, em
Londreslo, contigua pelo lado do Poente ao pontilhão da mes-
ma rua, assim como pretende tambem alçar o muro de
vedação tudo em harmonia com o projecto que submette
a approvação de V. Ex.^a; por isso //

Pede a V. Ex.^a. se digne conceder-me a respectiva licença.

Porto 18 de Abril de 1892

Peto reg^{te}.

Julio Lopez

PG. for REIS
LICENÇA N. 1
GUIA N. 1

E. R. M.^{ce}



Off: 147-99 165
 24 d'abr de 1899

Simão

Antonio Tania Moreira Ramalho dono d'uma
 fabeira de moagem de farinhas situada na
 rua da Pastellaria, contigua pelo lado Paente
 ao pontilho d'aquella rua, querendo, para
 armazenar as farinhas alli fabricadas, cons-
 truir um armazem em harmonia com
 o projecto junto,

As paredes do armazem serao de pedra
 de freiximbo com a espessura de 0,30.

As alvenarias serao de pedra da mesma
 natureza com a espessura e profundi-
 dade precisa para a boa seguranca da
 obra.

O armazem do telhado sera de madeiras
 de Riga.

A telha para a cobertura sera da do tipo
 de Marsella, de fabrica nacional.

Estende tambem o Superf. altopo
 o muro de vedacao do lado da rua e
 deixar-lhe um 'combo ou porta toca
 a fim de dar saida ao carro, como
 indica a tutta carmin no desenho.

Este muro e de pedra d'alvenaria ar-
 gumentada e tem 0,60 d'espessura.

Toda a pedra a empregar nestas
 obras sera ardeente em bom argamassa
 de cal e sabão, bem trancada e
 alveada.



166

Termo de Responsabilidade

Diz, Francisco David L. de Andrade
mestre de obras para satisfazer ao artigo 6
do regulamento para o serviço de inspecção
e segurança dos operarios nas construc-
ções civis que assigne a responsabili-
dade para todos os effeitos da obra do Gm:
Antonio Maria Moreira Ramalho

Sita na rua da Estrellira
Lreguezia de Cordello.

Porto, 19 de Abril de 1899

Francisco David Fernandez de Andrade.

Ant. M. Moreira Ramalho




Ant. M. Moreira Ramalho


Proj. - Port. - Paes
de Conselho de Off. de 1899
Pina

1781
Nº 144-97
Luz


Alçado do lado Nascente.

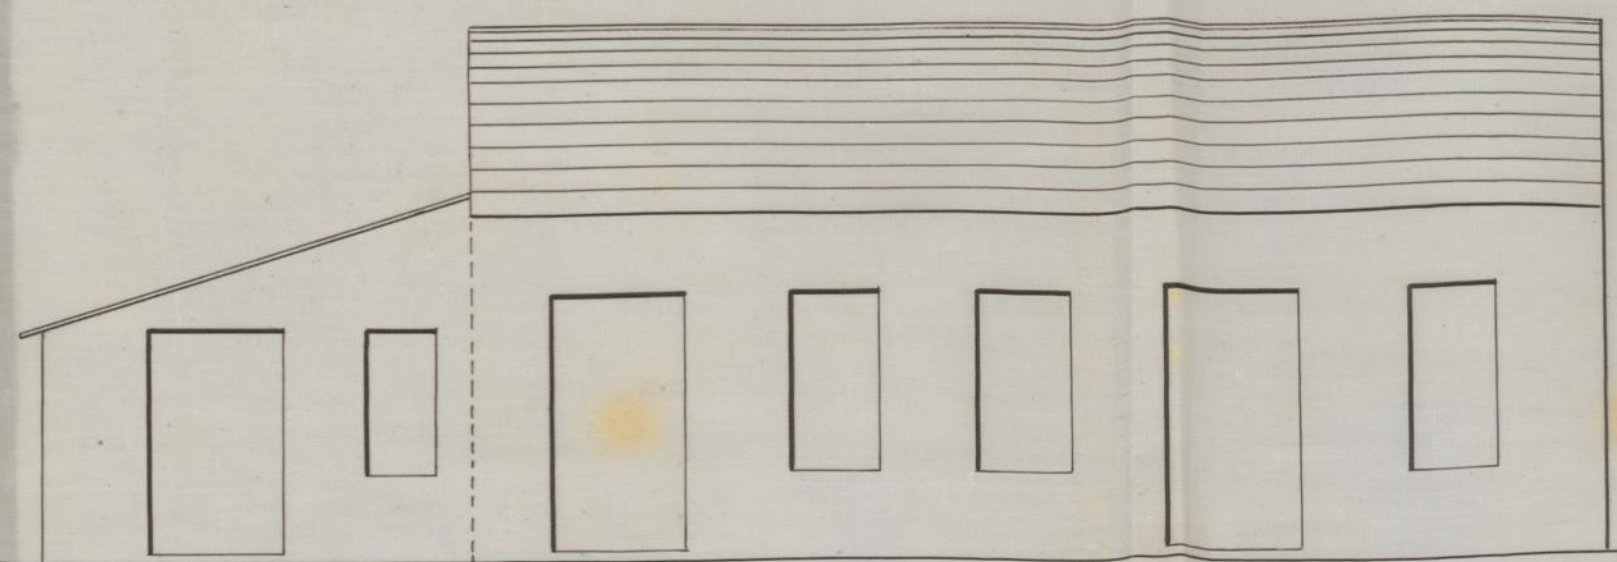


Alçado do lado Sul.

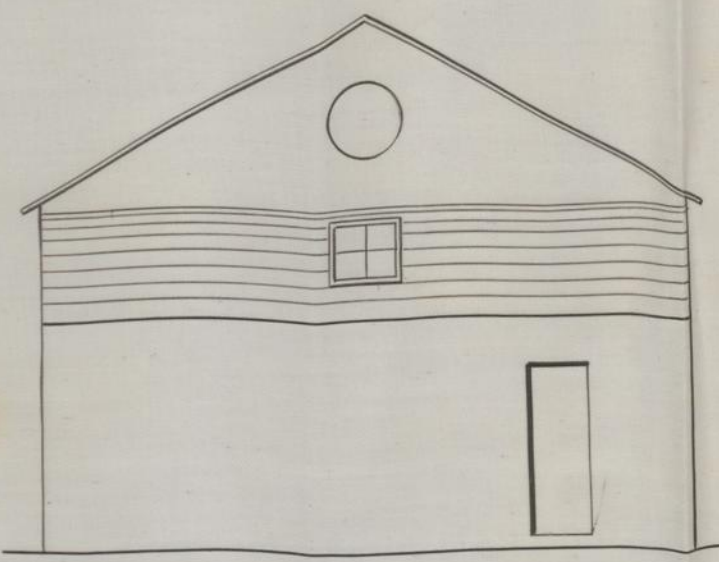


Corte em A B.

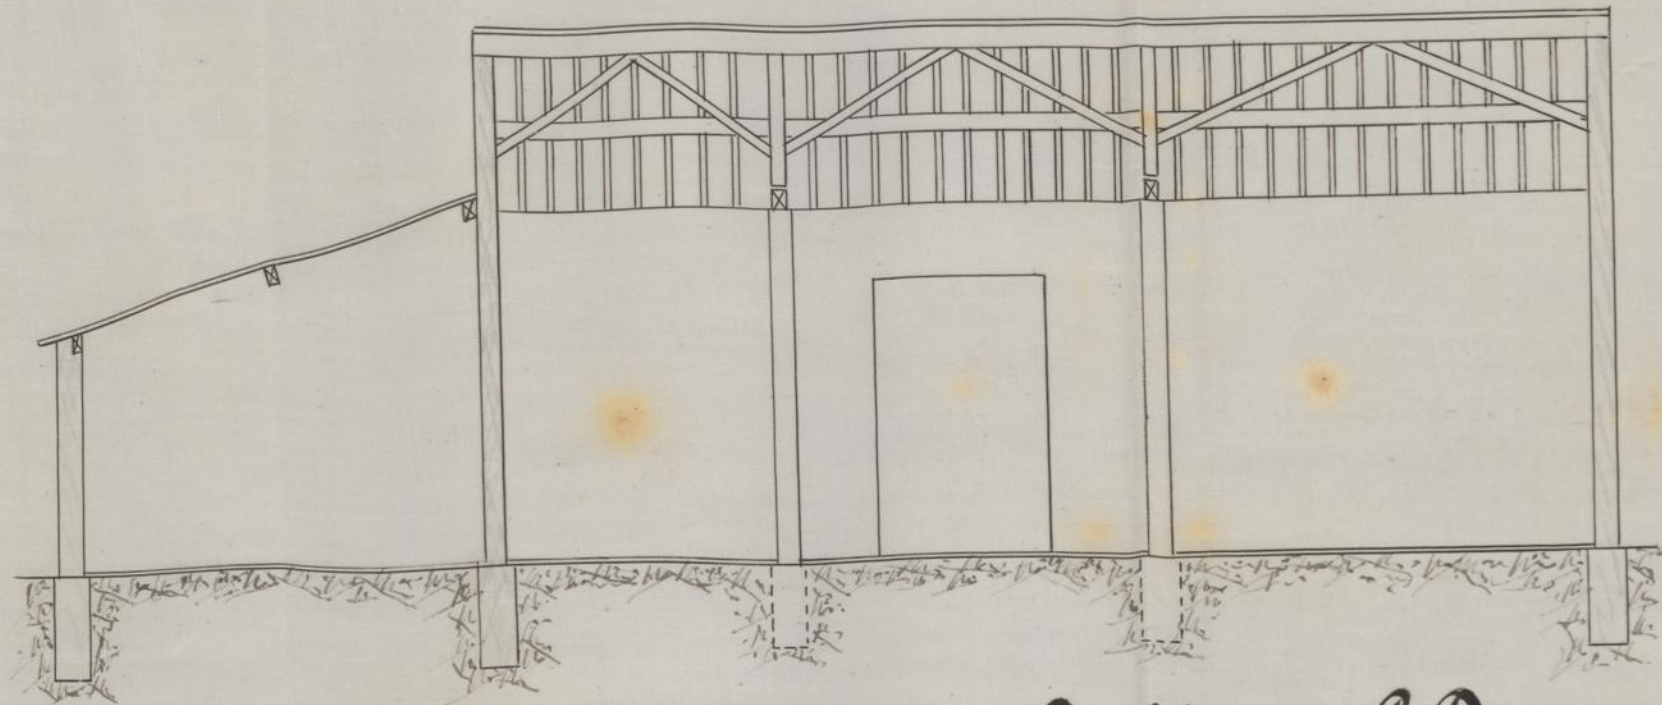


Planta geral.

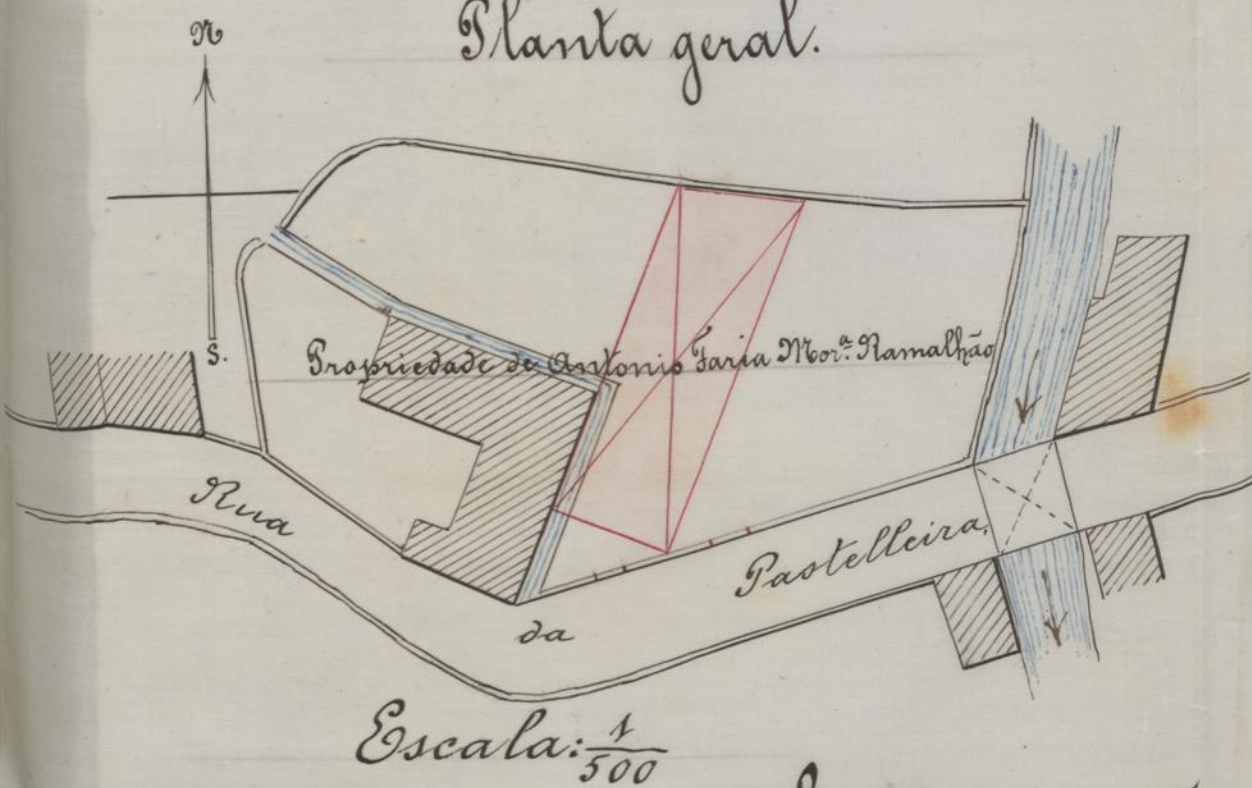


Corte em C D.

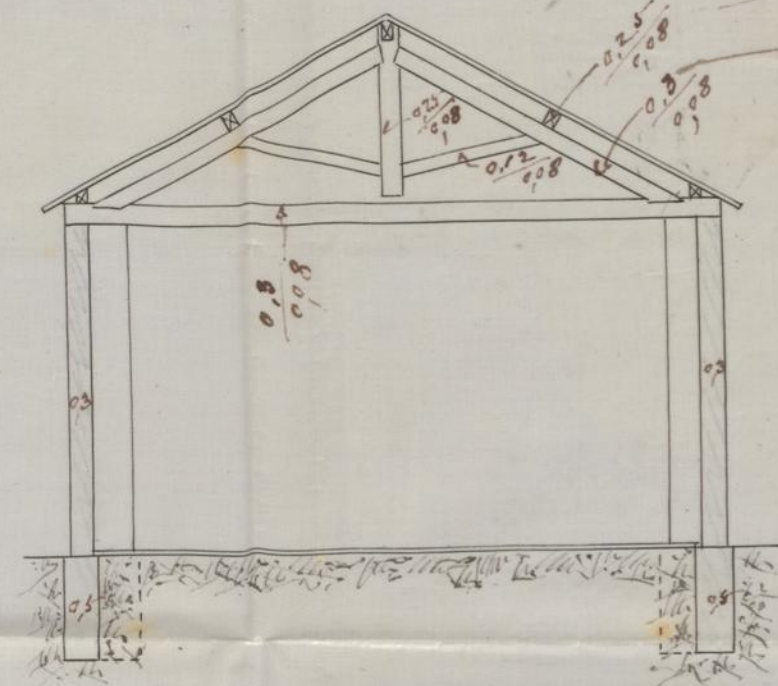

Planta do armazem

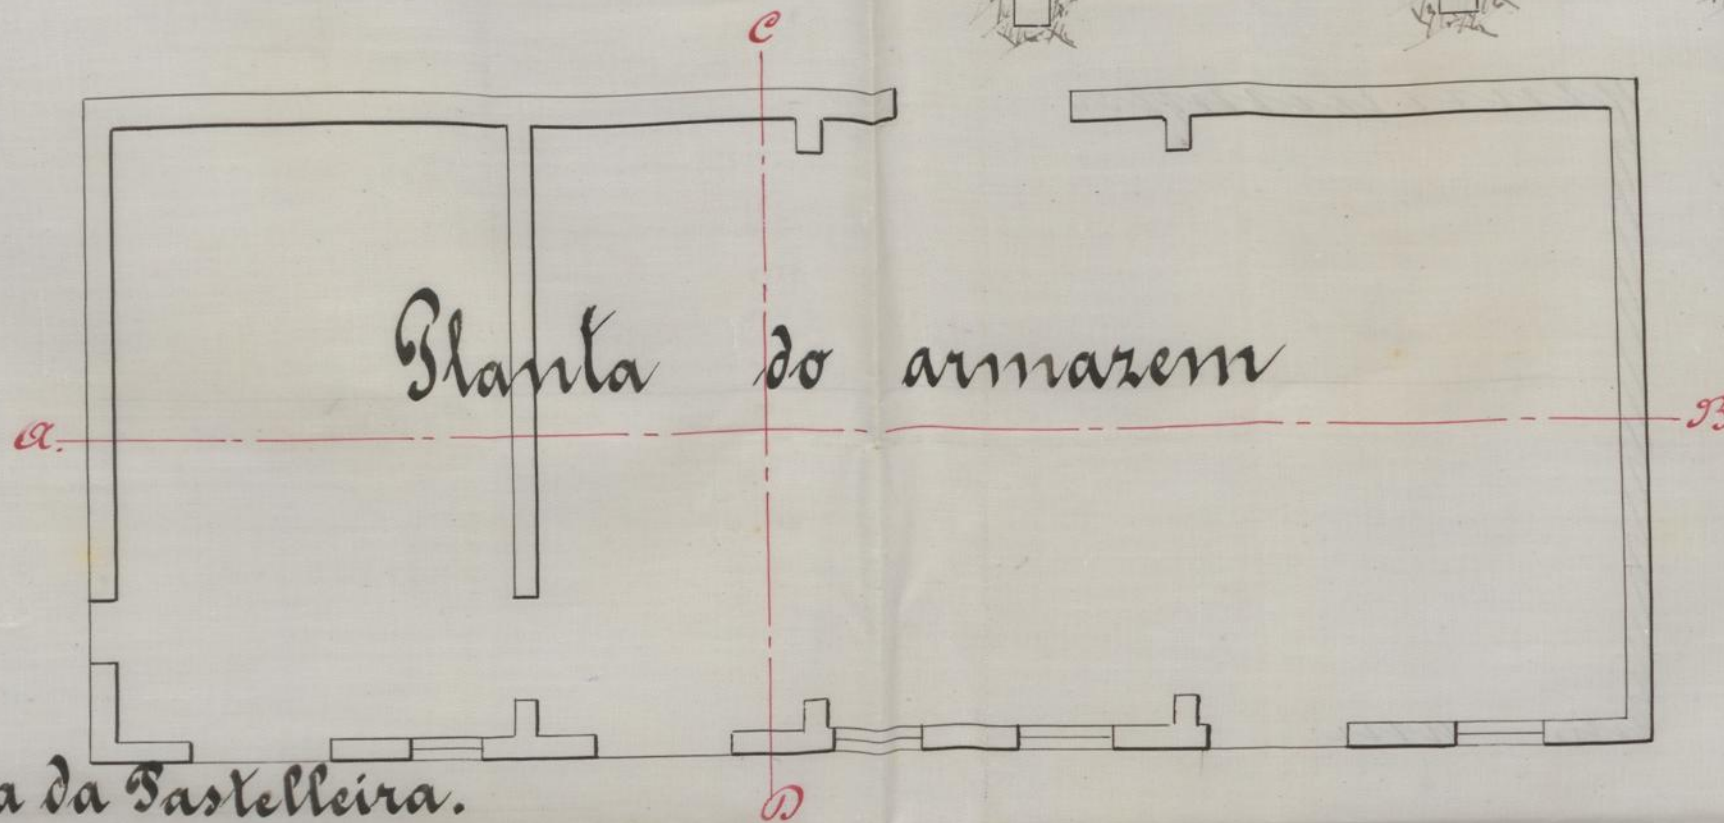

Alçado da vedação sobre a rua da Pastelleira.

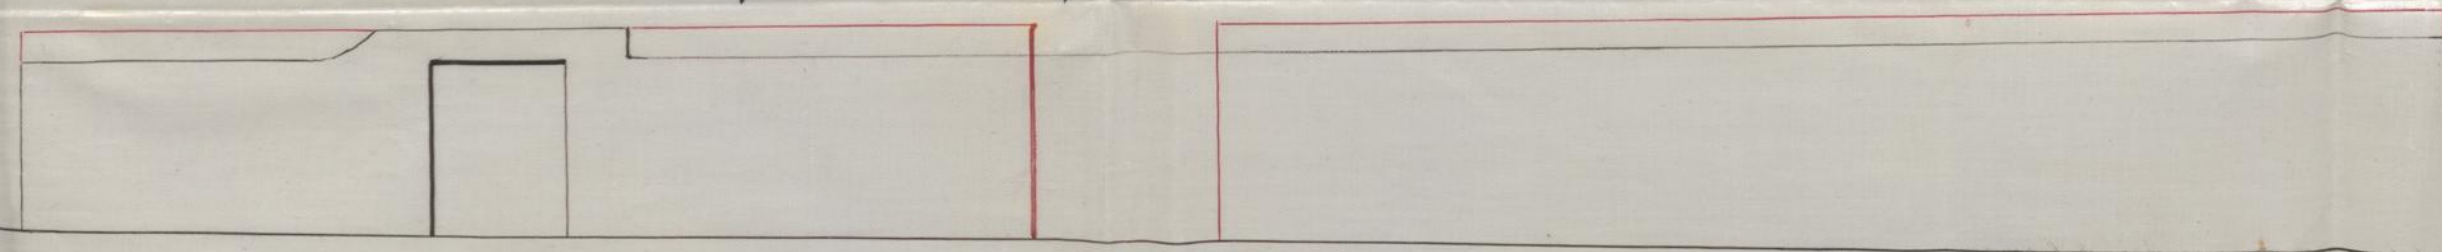

Escala: 1/100



Ex.^{ma} Camara.

A licença que pede Antonio Faria
 Marcia Peralta para
 construir um armazem
 d'entre d'um terreno da
 rua da Pastellaria, junto
 as frentilhas da mesma
 rua, bem como para
 alisar o muro de meda-
 cas do mesmo terreno pelo
 lado da dita rua, como
 indica no projecto que
 apresenta

está no caso de ser concedida, obrigando-se o requerente ao
 cumprimento das posturas municipaes, e a depositar no cofre
 do municipio a quantia de Quin mil
reis, para garantir a obser-
 vancia d'essas posturas

Porto e Paços do Concelho, 21 de Maio
 de 1879

João Maria



Cidade do Porto

Câmara das Obras