

Nº 486

169

licença n.º  
de 1.ª de Maio  
de 1899  
Porto  
24 de Maio  
1899  
Chimass



Ex.<sup>ma</sup> Camara

Manoel João Gonçalves, abaixo  
assignado, pretende ampliar a sua  
casa, situada na rua Chiveira Montim  
n.º 58, freguesia de Cedofeita, para  
o lado posterior ou do Nascente a  
36<sup>m</sup> de distancia do alinhamento  
d'esta rua, como indica no projecto  
junto, no qual se comprehende uma  
planta que mostra a situação  
da ampliação em relação á actual  
casa e á rua: para isso,

For  
PG.  
LICENÇA Nº  
GULA Nº

102  
163

Para a D.ª se  
digne conceder-lhe  
a respectiva licença

E. R. M.<sup>ca</sup>

Porto 17 de Maio  
de 1899

Manoel João Gonçalves



140.

Licínio Guimarães Conductor  
d' Obras Publicas abaixo assignado,  
declara para os effectos do regula-  
mento de 6 de Junho de 1895,  
relativo á segurança dos operarios  
de construcções civis, que  
assume a responsabilidade da  
construcção da ampliação da  
casa do Sr. Manuel João Goncal-  
ves, situada na rua Oliveira  
Monteiro N.º 58, freguesia de  
Cedofeita, a que se refere o seu  
requerimento d' este S.º

Porto 17 de Abril de 1899

Licínio Guimarães  
M.º Engenheiro. S.º



1899  
L.º  
Guimarães

Projeto de Casa de Café 1911  
22 de Abril de 1899. *Pinheiro*

Ampliação para a construção de pavimentos permanentes  
do 2º andar João Gonçalves situada na rua de D. Maria  
nº 58, freguesia de São João.

## Memoria descriptiva.

A construção das ampliações, na qual se comprehende  
de um torreão e contíguo pelo lado do nascente a casa construída e  
situada a 26 metros de distancia da rua e destinada a habitação.

Os alieceres das paredes serão profundos até en-  
contrar-se terrenos compactos não sujeitos a recalques e cheios com  
pedra ou pedras apparelhadas dispostas por fiadas em enselba-  
res e juntas bem contrahadas e bem travadas.

As paredes acima dos alieceres que estão in-  
dicadas nos desenhos com 0,50 de espessura serão construídas  
de enselbares e juntas bem travadas e as do torreão com 0,30  
de espessura de pedras desapparelhadas. As outras paredes serão de  
pedras comuns de 0,30 e 0,25 de espessura.

As paredes de pedras serão construídas  
com pedras que façam toda a espessura, dispostas por fiadas  
e com as juntas bem travadas.

Os portões e mais fechos indicados serão la-  
çados nos eixos e terão fazendo as pedras boa travacão com  
as juntas das paredes e tendo em algumas passagens arquetes de  
tijolo.

A obra de carpintaria da casa será feita se-  
gundo o projecto tendo as diversas peças as dimensões e disposição dos  
desenhos.

As faces dos tapamentos e das paredes serão reboca-  
das e o tecto estucado, havendo em alguns cornijas e ornamen-  
tos.

A cobertura do telhado será feita o torreão  
com lausa e a parte restante com telha marsehesa, havendo os  
algebrizes precisos para receberem as aguas pluvias e conduzi-  
las para as esgottarem ao solo.

A pintura será feita com 3 demãos de

União em todos os pontos vizinhos da madeira.

## Lágrimas e Fossa

As lágrimas serão situadas onde indica o projecto, perto da casa, fossa funda.

A fossa será construída de alvenaria argamassada, tomando-se o indispensável um revestimento de argamassa hydraulica de cimento e greia em partes eguaes.


Terá de planta rectangular com os angulos reitados das paredes lateraes arredondados em arcos de circulo de 0,25 de raio, assim como a ligação destas paredes com o fundo e este será concavo, tendo a flecha de  $\frac{1}{10}$  da sua largura. A largura será muito reduzida para não permitir a subida de gases e permittir a exhação do conteúdo da fossa. Da parte superior do encanamento partirá um tubo de ventilação da fossa que atingirá o nivel do espigão do telhado do terreão, não havendo junto casa alguma cuja janella este tubo de subida de gases da fossa vá prejudicar.

Todas as communicações da casa com a fossa quer de lavatório ou a banca etc, serão munidos de fechos hygroscopicos.


A bacia terá syphão e será alimentada com agua de jacto rapido. O encanamento das aguas pluviaes será desligado da fossa por cabirem sobre o terreno adjacente.




Hygiene Porto Alegre  
 24 de Abril de 1899  
 Planta do 1º andar.

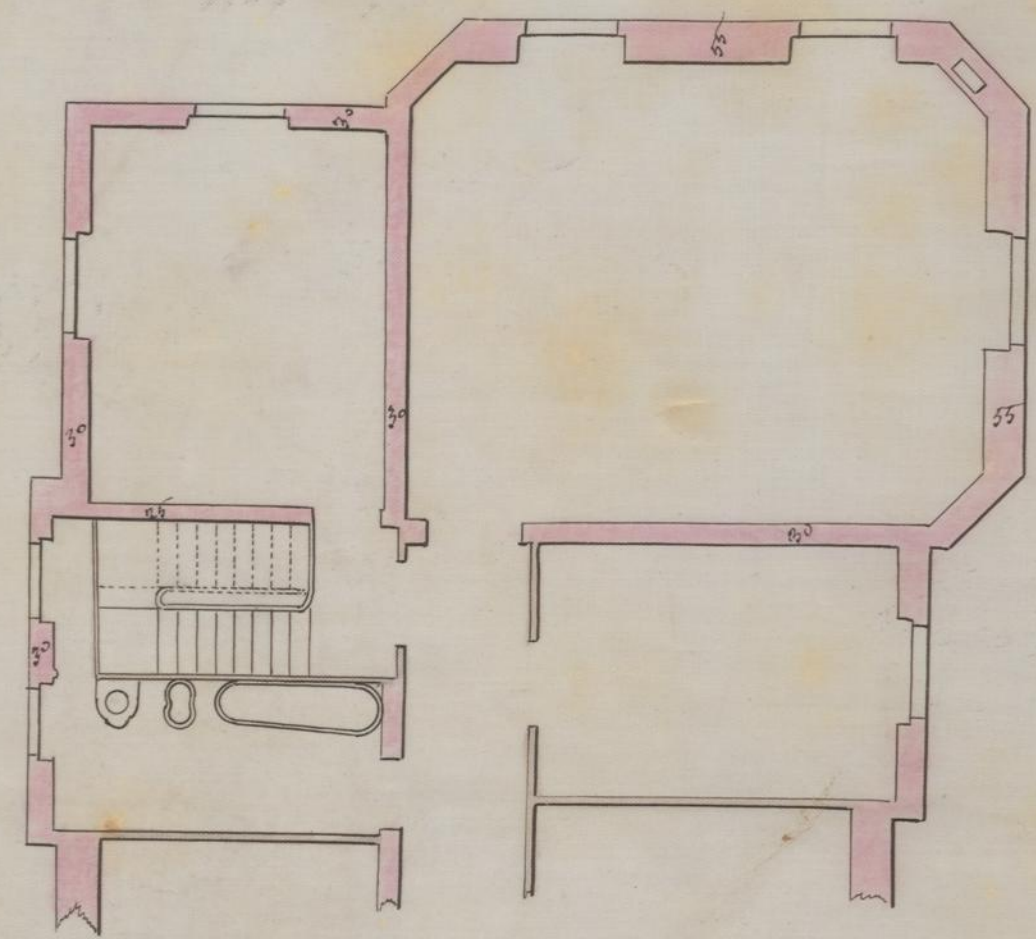


Planta geral, indicando a  
 posição da ampliação em rela-  
 ção à casa construída e rua.

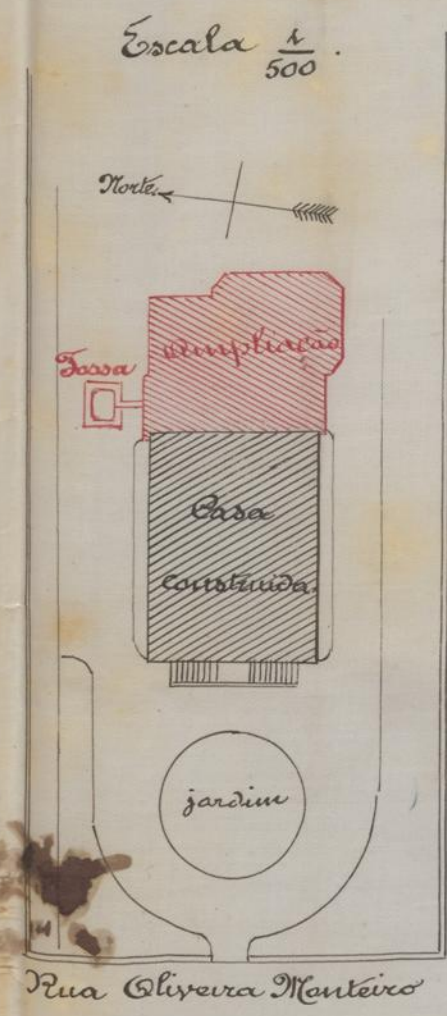


Corte em EF.

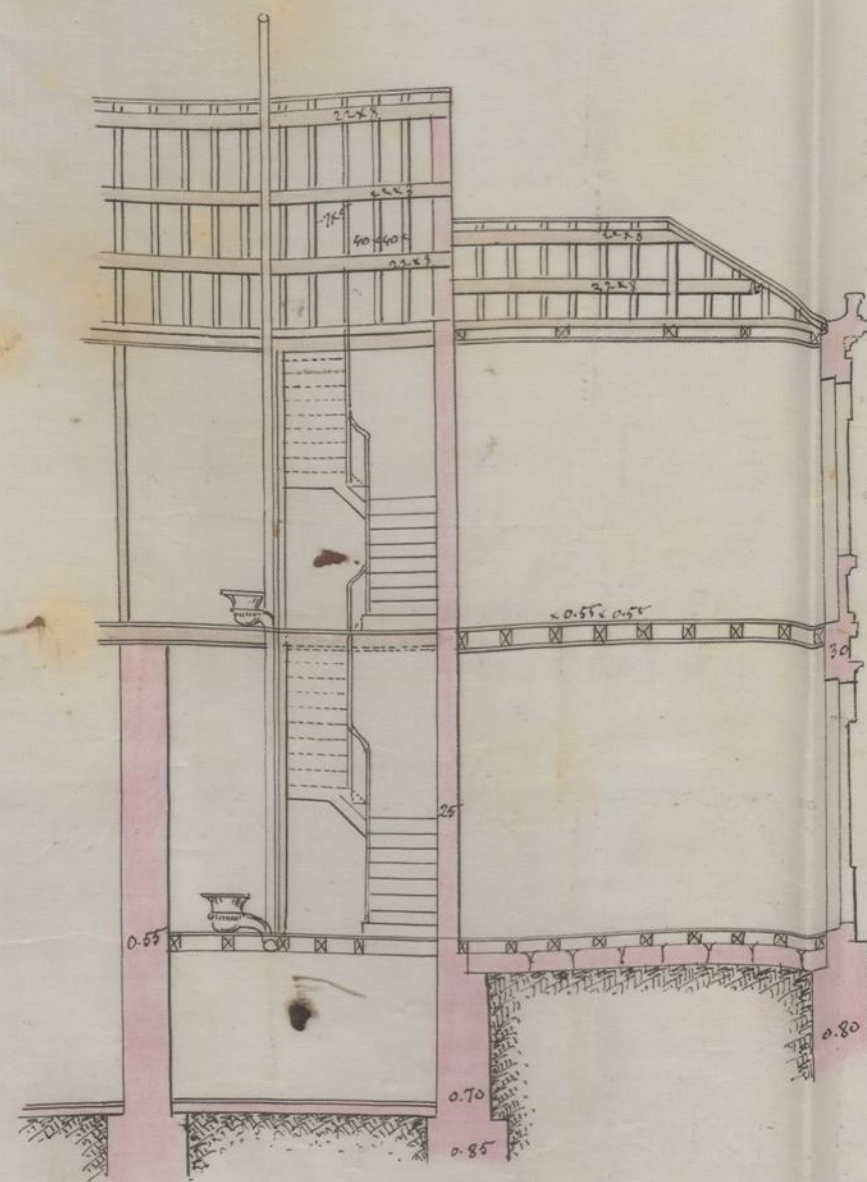


Corte em GH.

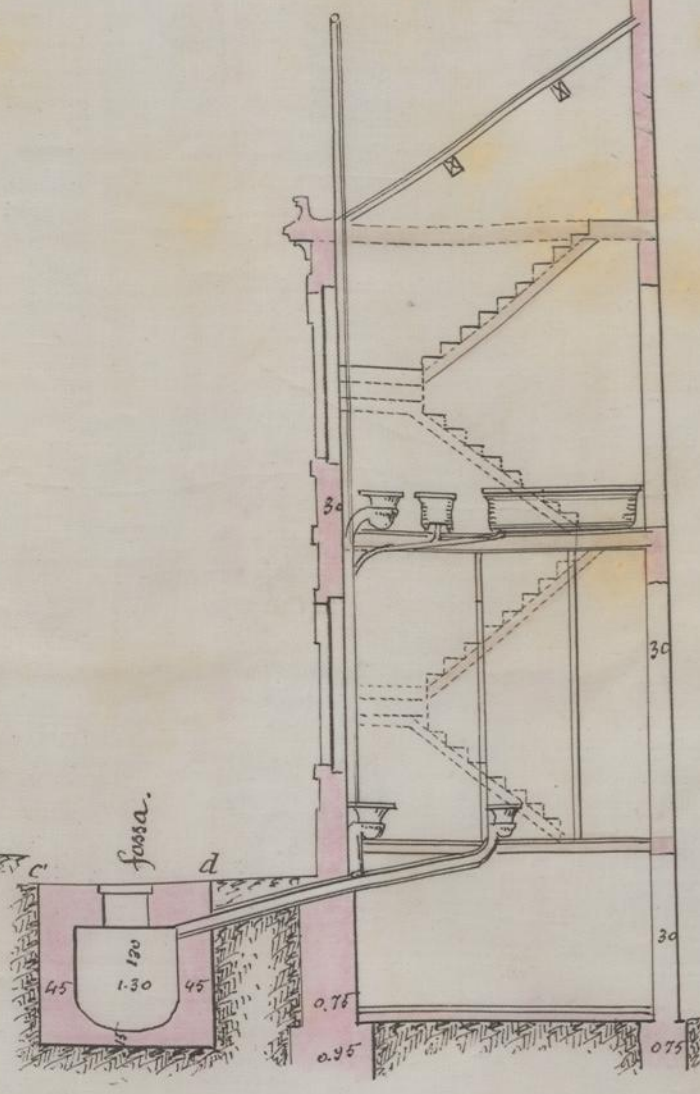


Corte na linha AB

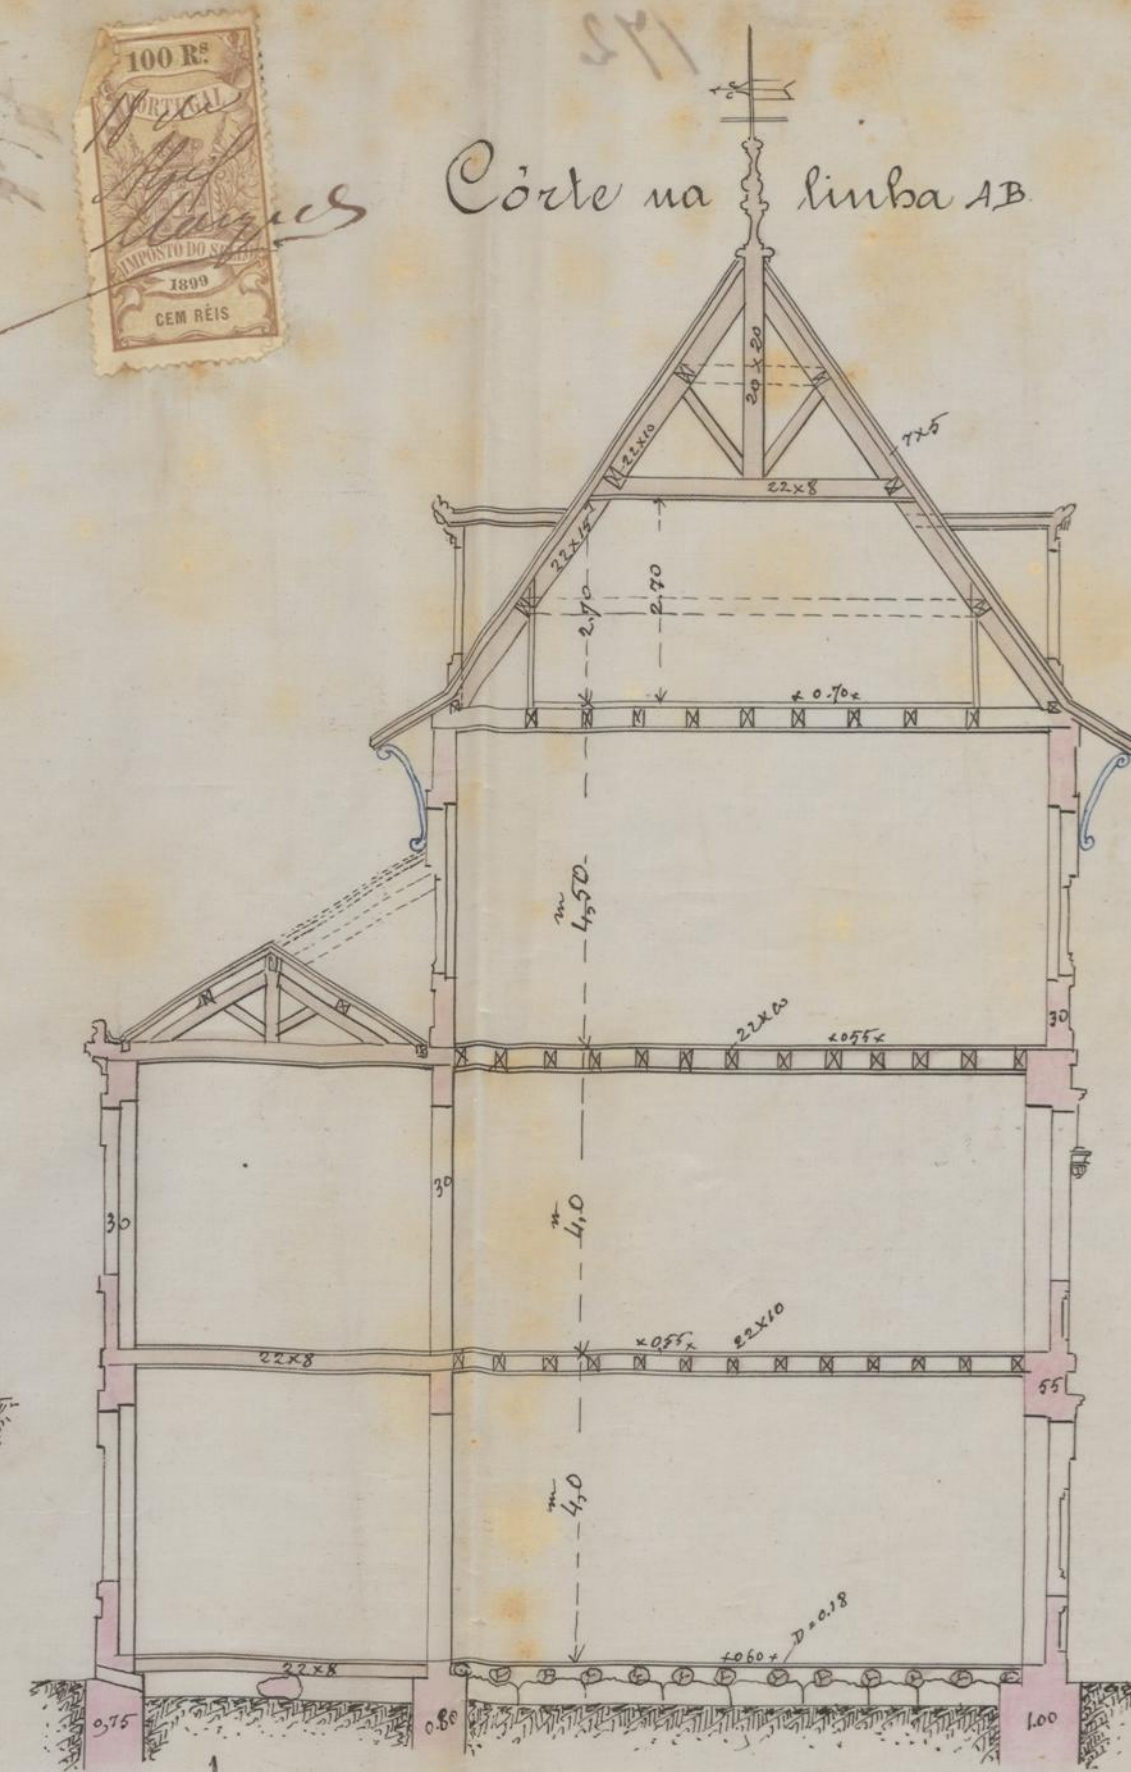


Corte na linha CD.

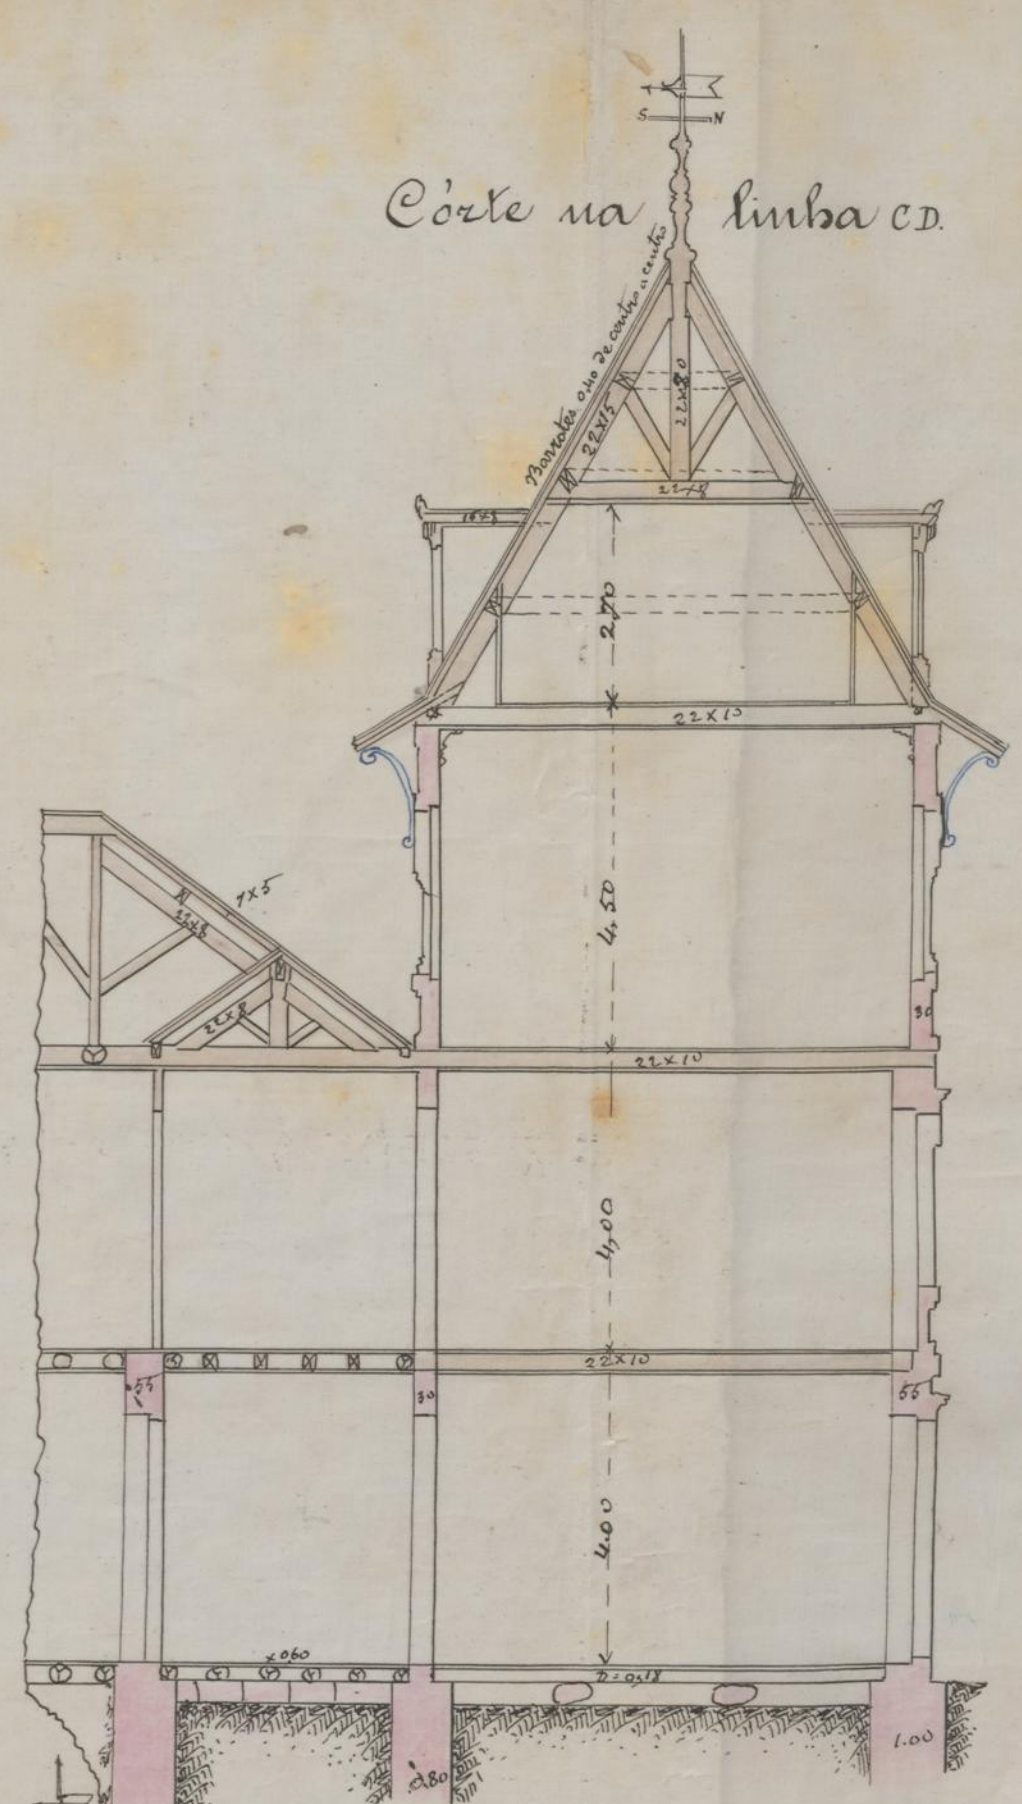


Planta do rés-do-chão.

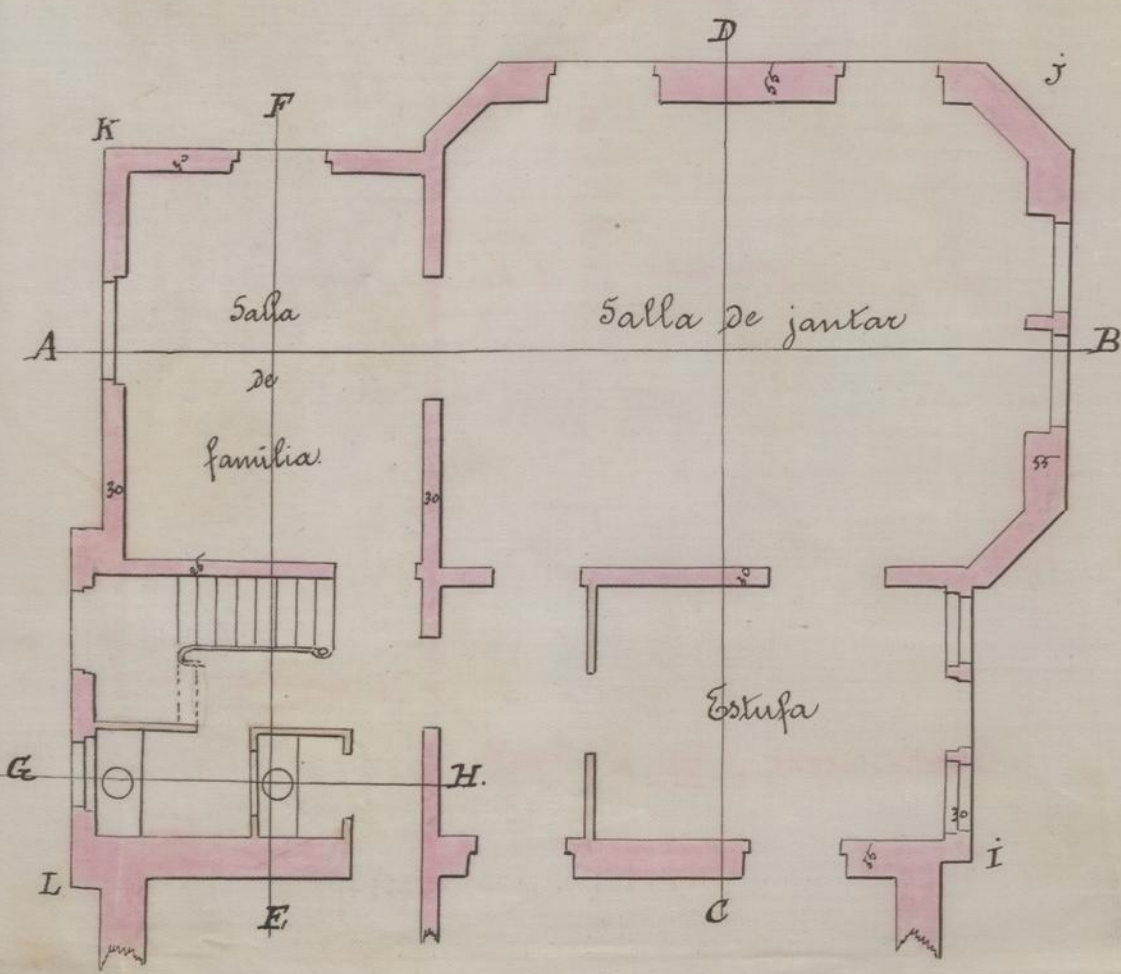


Planta da mansarda da cobertura.

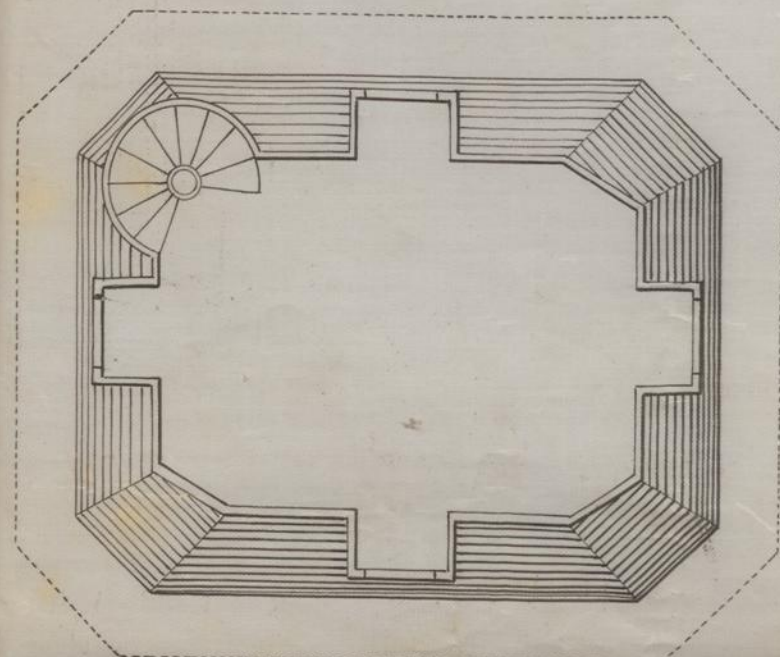

Corte da fossa em ab

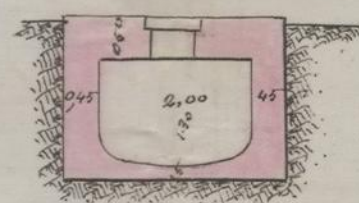

Planta da fossa

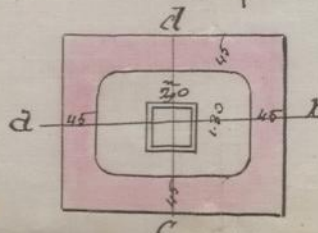

Alçado em ij




Alçado em jk.




Alçado em kl.



Planta das fundações.

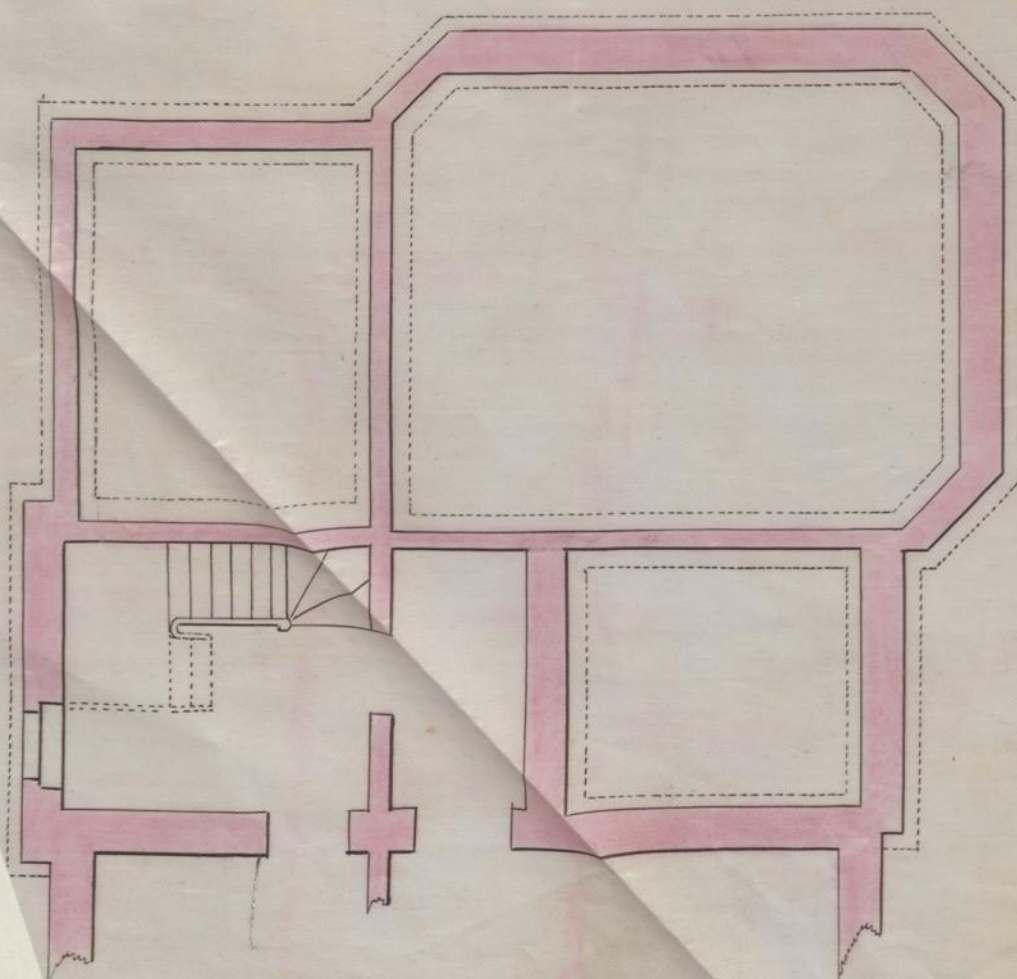

Planta das águas furtadas.

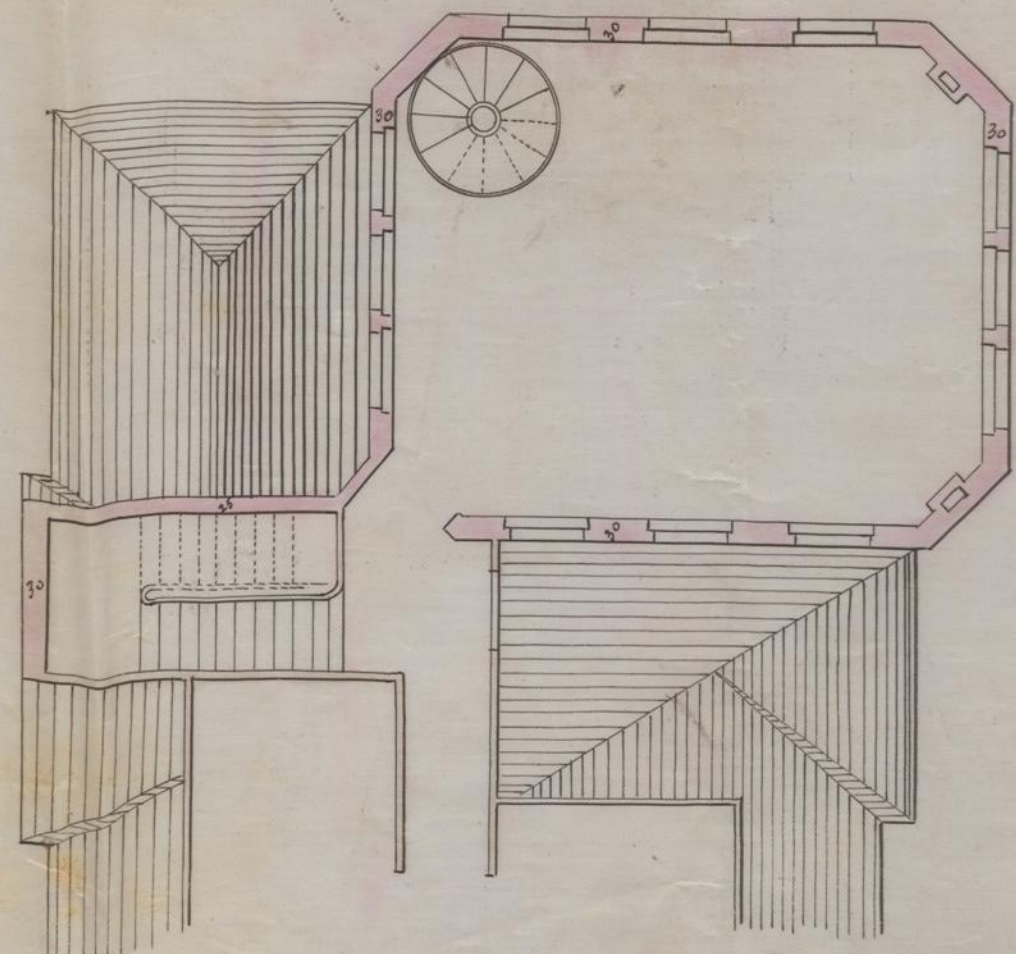

Manoel João Gonçalves

Escala 1/100

Rua de Oliveira Monteiro N.º 58

Ex.<sup>ma</sup> Camara.



CIDADE DO PORTO

REGIÇÃO DAS OBRAS

A licença que pede Marcos João  
Carvalho para