

do 697

190

em licenca na
fábrica de

Porto de

30 de Jul
1899



[Signature]

ma
Câmara

A Companhia Fiação de Tecidos do Porto
pretende construir na mar de Monte Belo,
junto da sua fabrica, um armazem para
productos da sua fabrica, como indica
no desenho junto; por isso

[Signature]
conceder-lhe a respectiva
licença

Porto 29 de Agosto de 1899
Pela reg.
[Signature]

PG. 400 REIS
LICENÇA N. 140
GUIA N. 238

[Signature]

264



191

João Gomes da Silva Guerra, mestre d'obras,
dilectissimo, com escriptorio na rua do Bom Jardim
n.º 299 d'esta cidade; declara para os devidos effectos
do Art.º 6.º do regulamento para segurança dos
operarios nos trabalhos de construcção Civis de 6
de Junho de 1895, assumir a responsabilidade da
obra que a Companhia Fiação e Tecido do Porto,
pretende mandar construir na rua de
Monte-Bello, como consta do projecto junto.

Porto 12 de Maio de 1899

João Gomes da Silva Guerra

R.º m. assign.º supra

Porto 12 de Maio de 1899
Em test.º de verd.º

Ant.º J. da Silva





192

Supra Porto e Paços
do Sul 30 de Sept de
1899

Minist

A Companhia Fiação e Tecidos do Porto
pretende construir em terrenos que
possua na rua de Monte - Pellos,
junto á sua fabrica, um armazem
para productos da sua fabrica, na
conformidade do projecto joint.


As paredes d'este armazem serao de pe-
dra de porphyro assente em argamassa
de cal e saibro.

A parede do armazem, que enfrenta
com a rua, tera um portal no centro
de pedra de granito lamada, e tera duas
pilastoras e friso tambem de pedra la-
mada.


A cobertura da cobertura sera feita
em cimo cimo, com madeira de pin-
ho de Braga, disposta a receber a
telha do tipo da de Manelha.

As portas ou thesours serao apoiadas
nas paredes e em oito columnas de
ferro, como se representa do projecto.

*Alcáçova - Ant. do
 30 de julho 1884
 Alçado sobre a rua do Monte-Bello.*

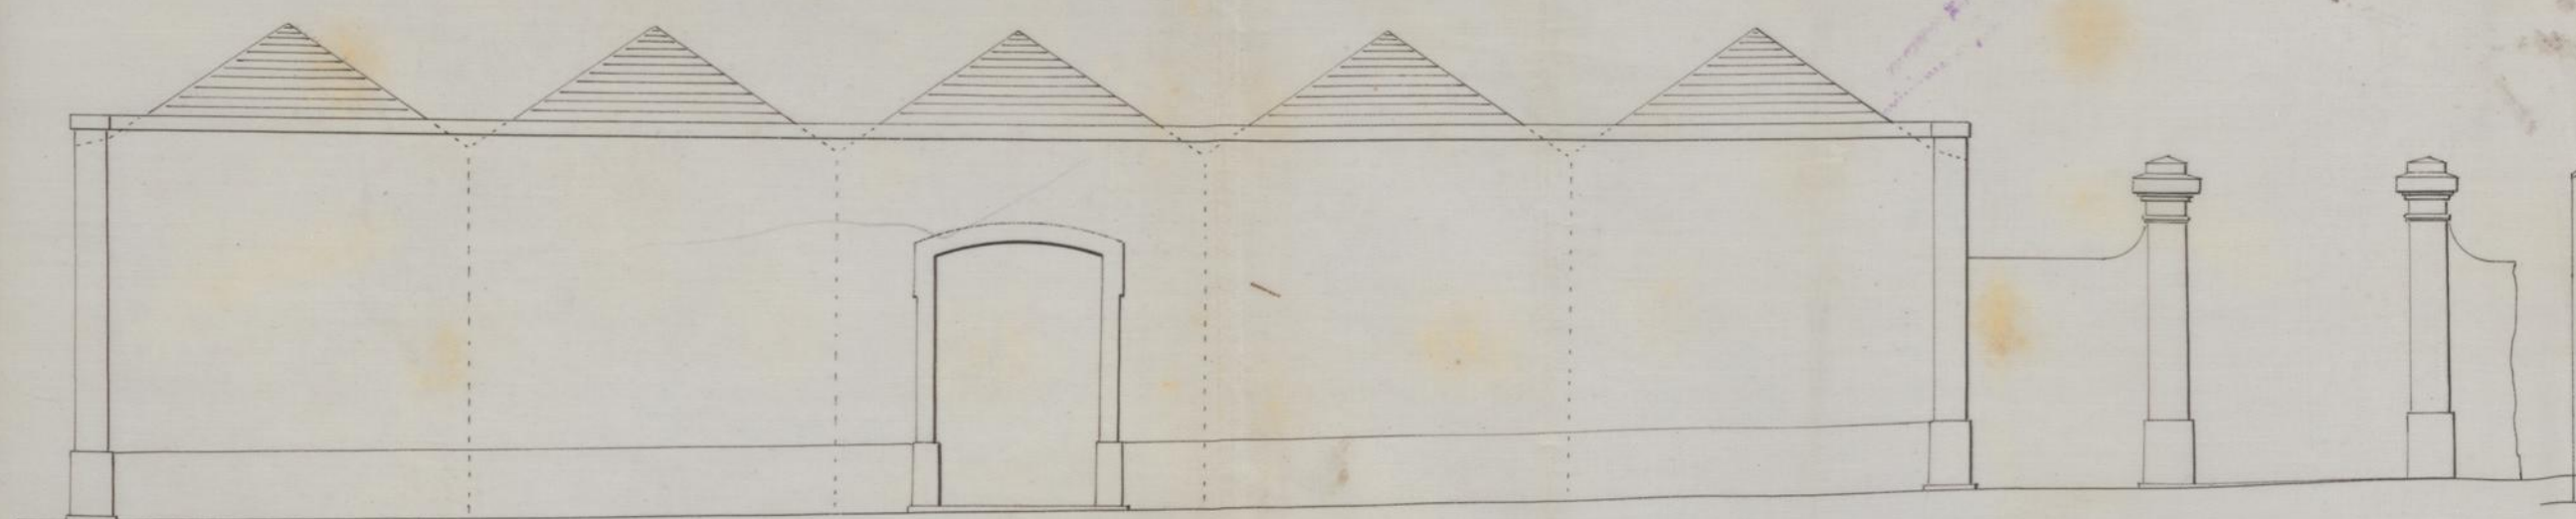


Alçada posterior sobre terreno da Companhia.

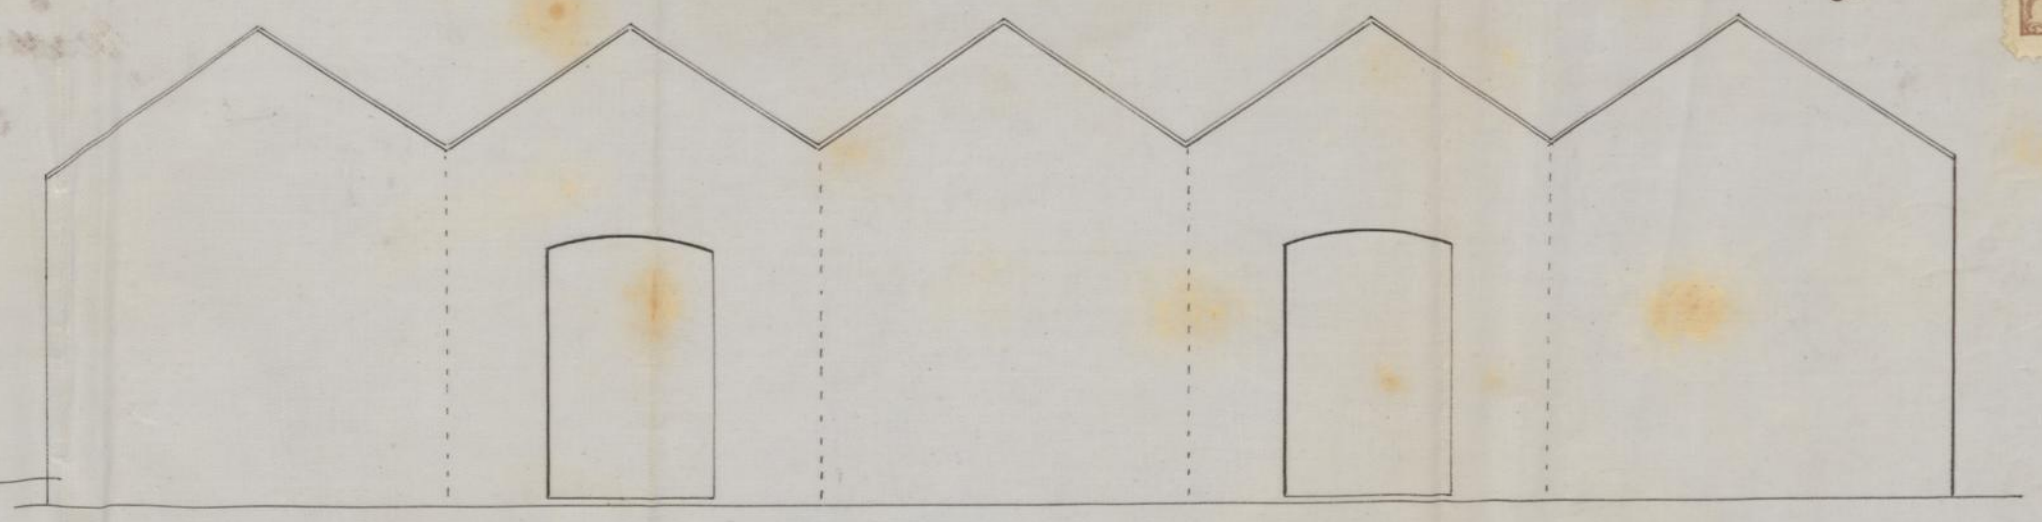

193
 100 Rs
 Imposto de Sellos
 1899
 CEM REIS


Planta.

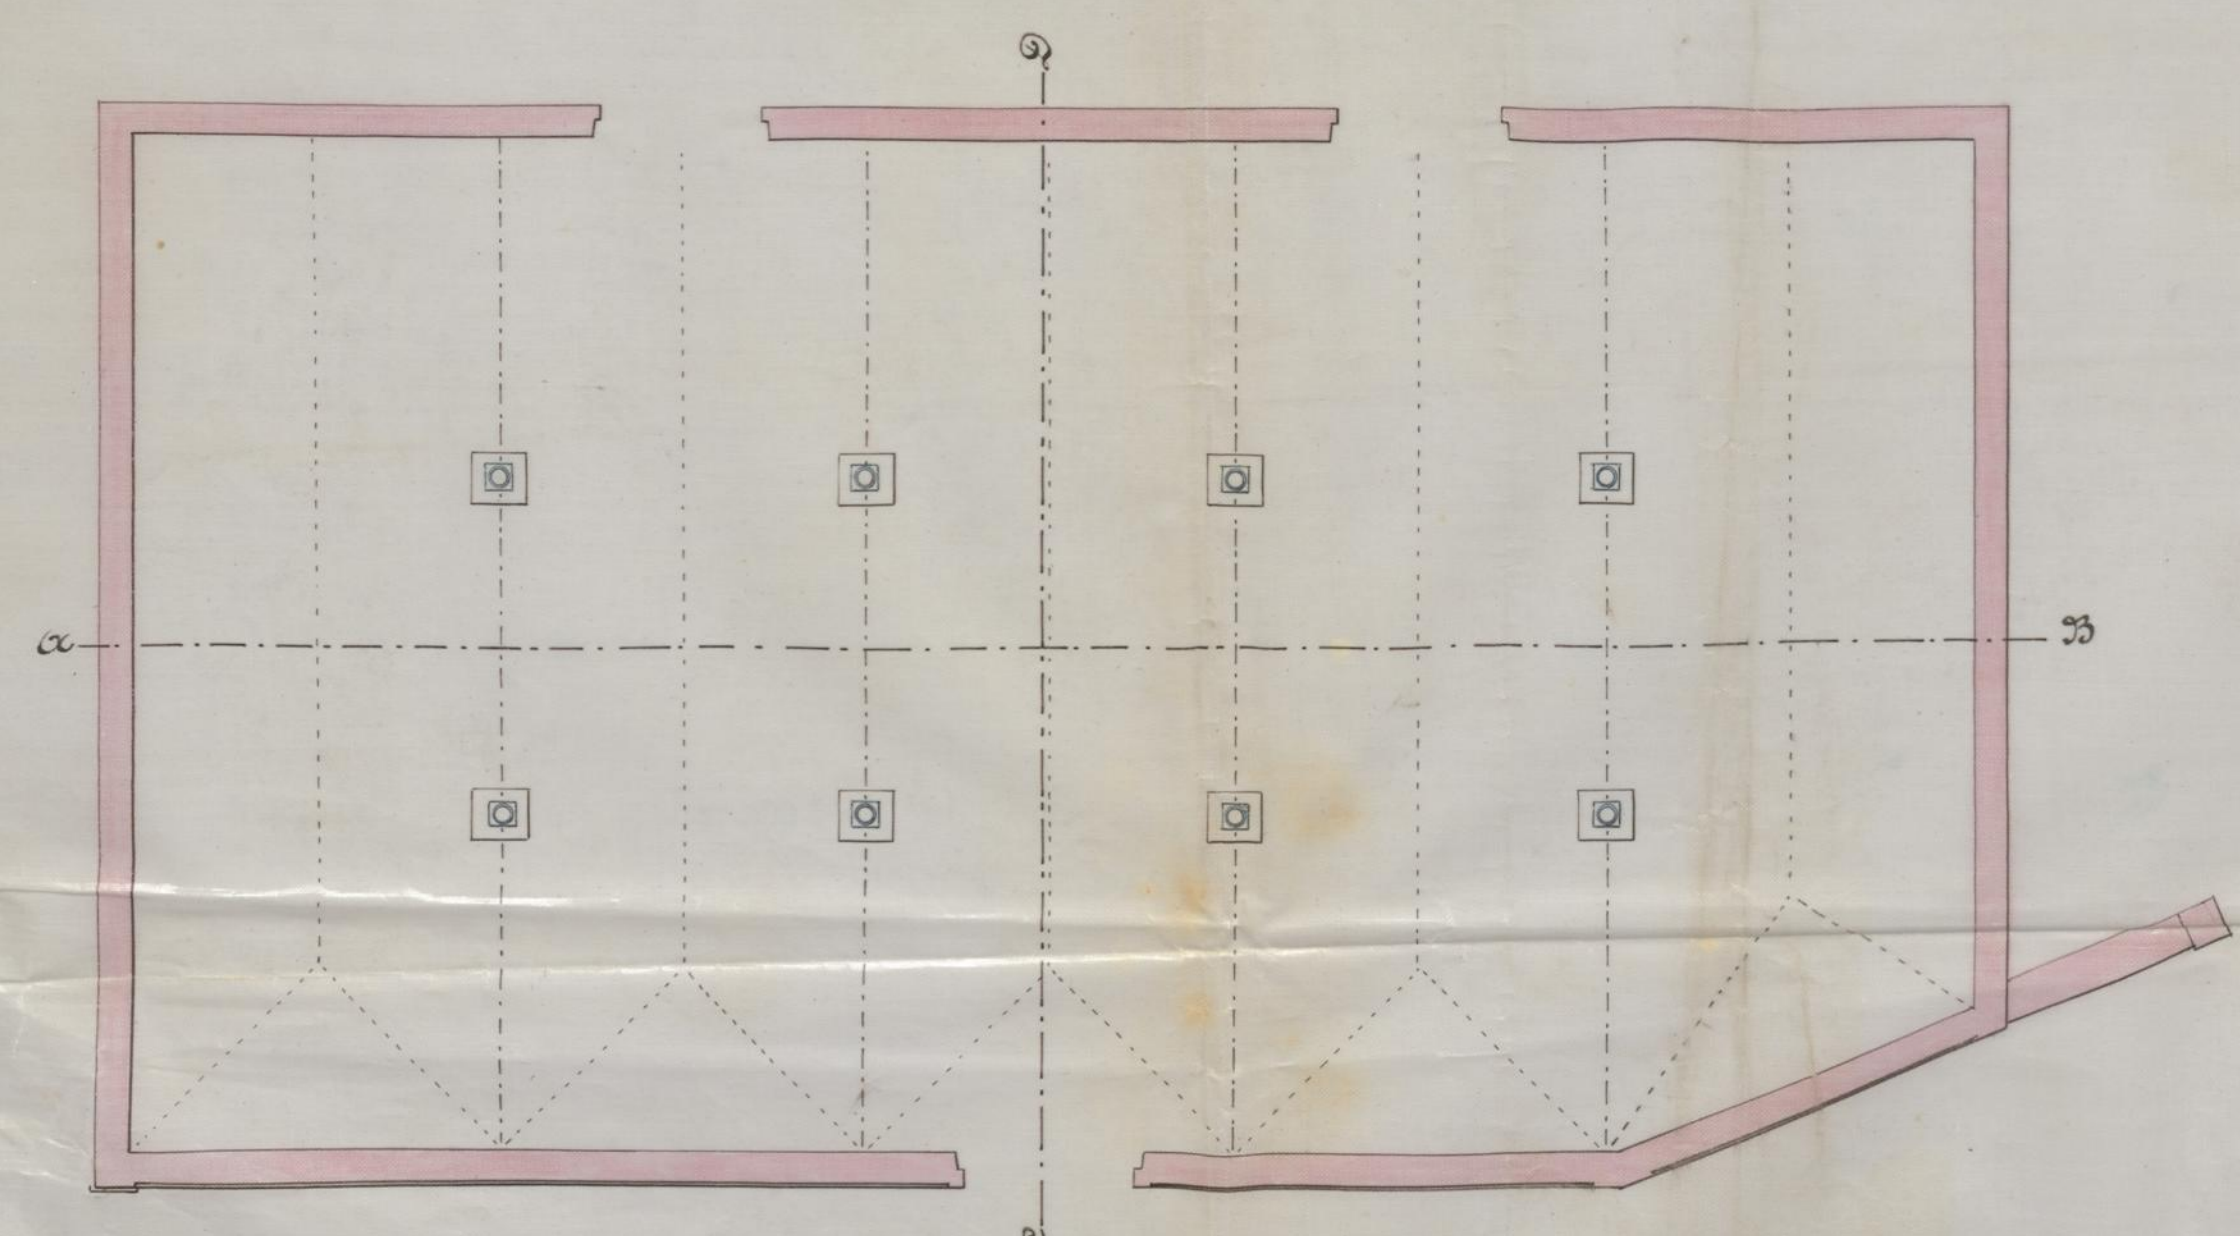


Companhia Fiação e Tecidos do Porto.

Escala: 0,01 = 1,00

Corte sobre a linha α β da planta.

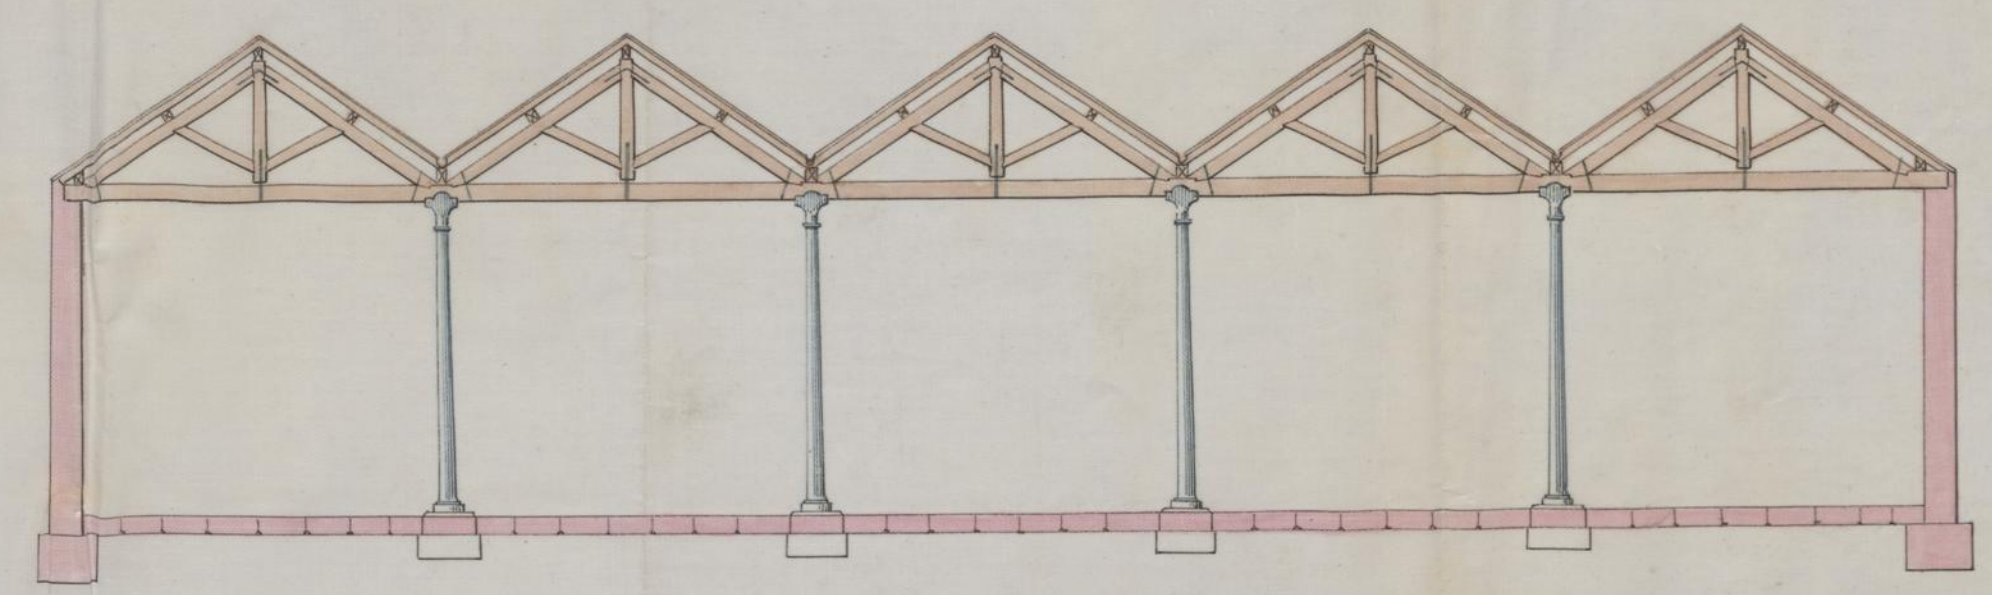

Corte pela linha c d da planta.

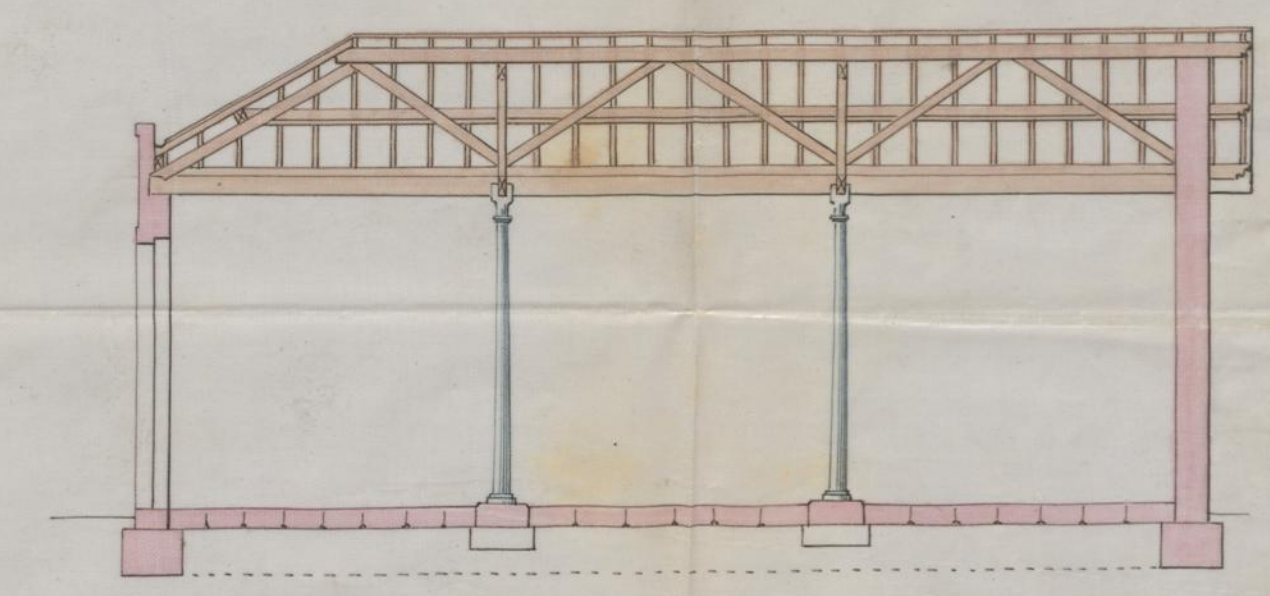

Rua do Monte-Bello.




Ex.^{ma} Camara

VALIDADE
RTO
RTIÇÃO
OBRAS

A Companhia de Linhas e Fer-
ros do Porto pede licença para
construir um armazem e
muros de vedação na
rua de Monte-Bello, con-
forme o projecto que apre-
senta

Sobre esta pretensão ha a expôr o seguinte:

O projecto está em condições de ser approvado

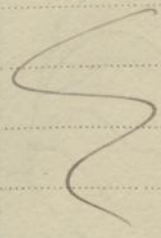

O requerente está pois no caso de ser attendido obrigando-se
aos alinhamentos, e nivel das soleiras, que lhe forem indicados,
ao cumprimento dos artigos das posturas e accordãos municipaes
sobre edificações, e a depositar no cofre do municipio, para garan-
tia á observancia d'essas posturas e accordãos, a quantia de
Cinco mil reis

Porto e Paços do Concelho, 28 de Junho
de 1877

Ant. Furtado
ac. l. m. t.

Handwritten notes and signatures at the bottom left corner, including what appears to be 'A. M. B.' and other illegible marks.