





Projecto a. que se refere o requerimento de Celestino da Mota Mesquita.
Rua dos Caldeireiros. N.º 43.

CONSELHO DE ESTÉTICA E URBANIZAÇÃO
DA
CIDADE DO PORTO
Sessão de 1.º de Maio de 1937


Satisfaz

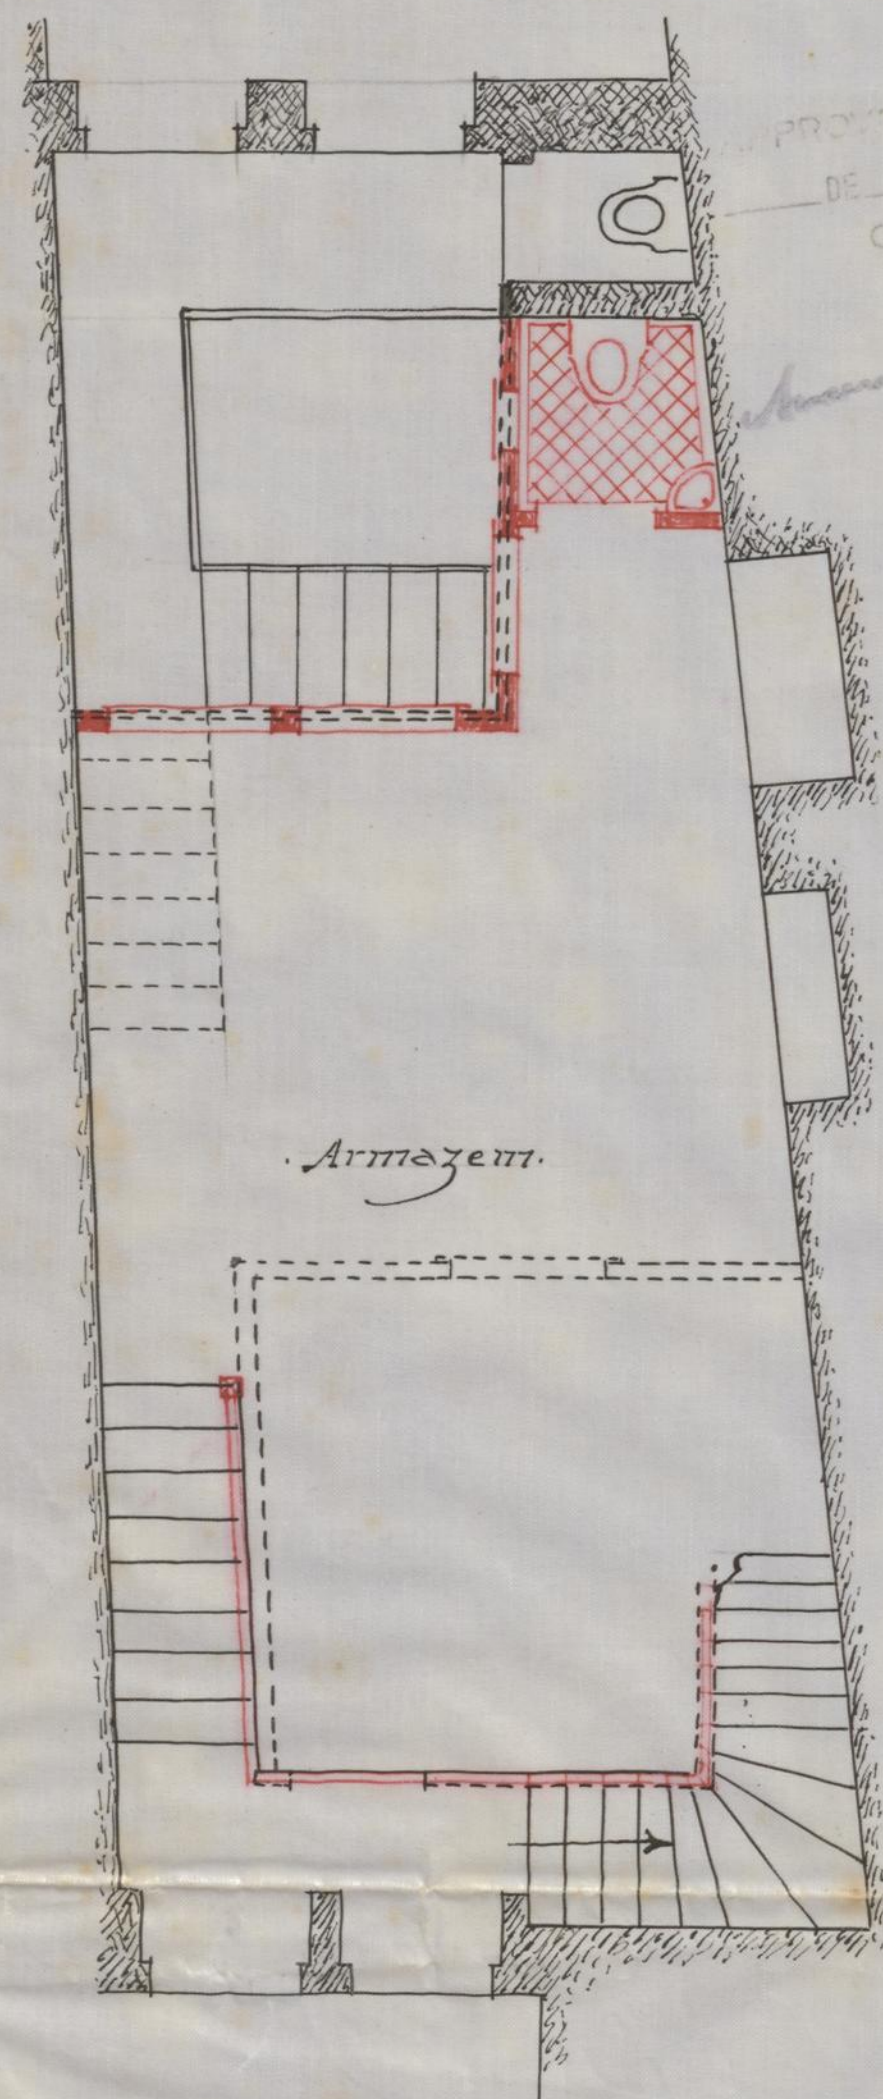


Rez do Chão.

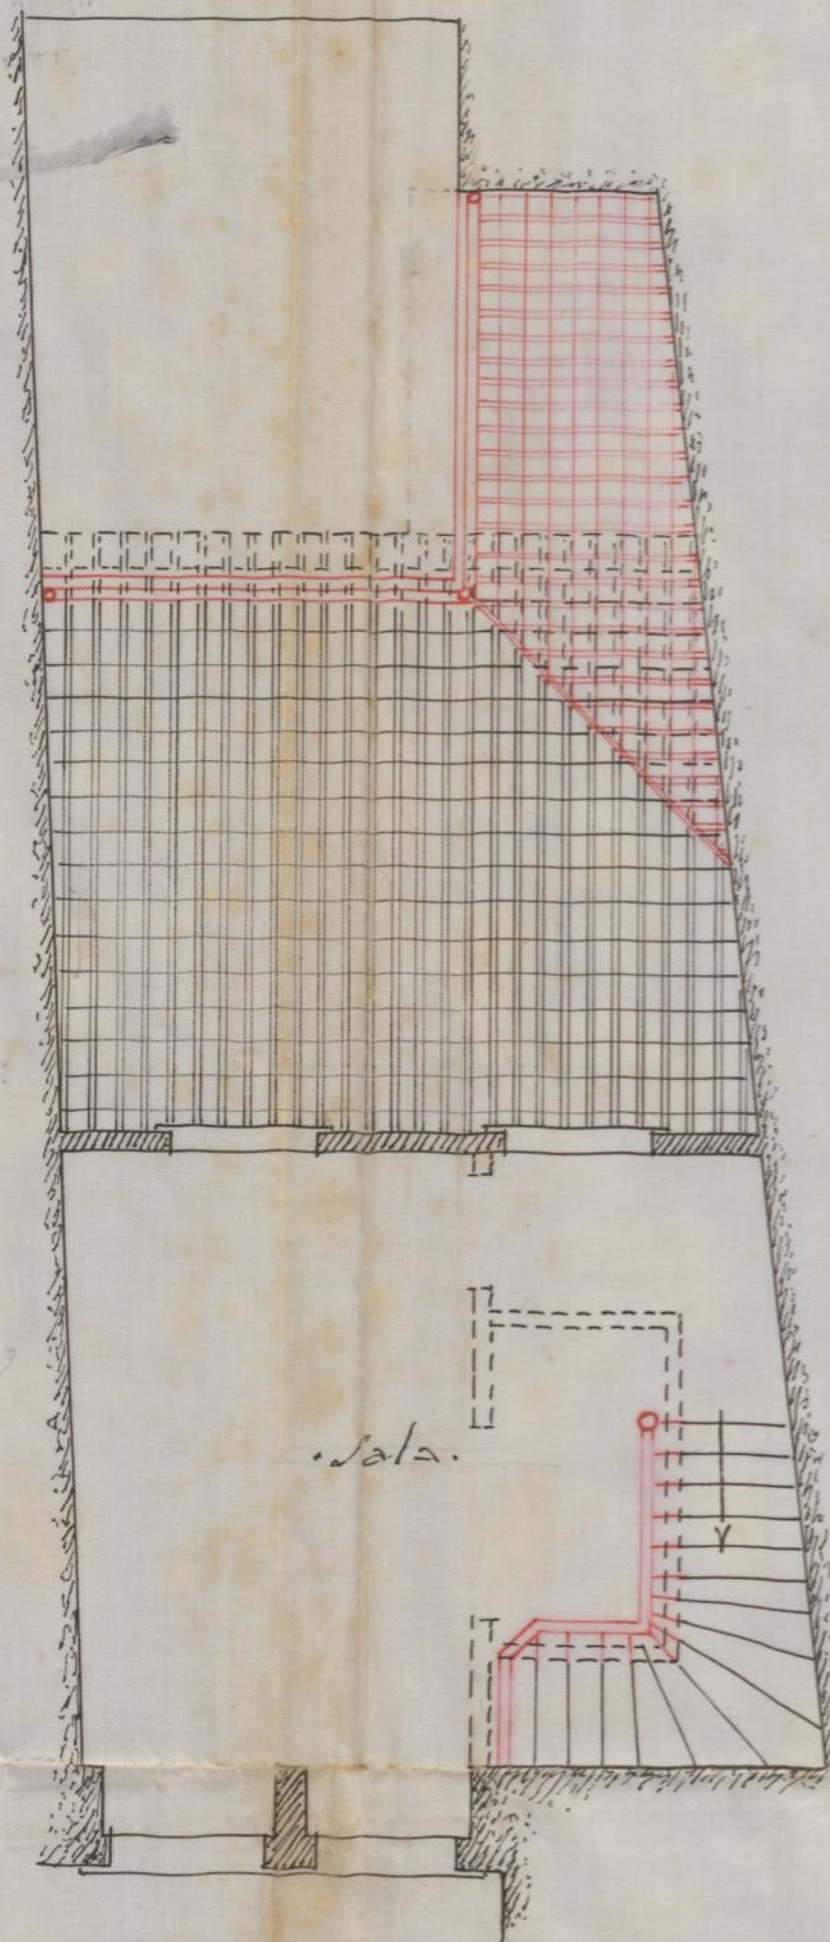


Andar.

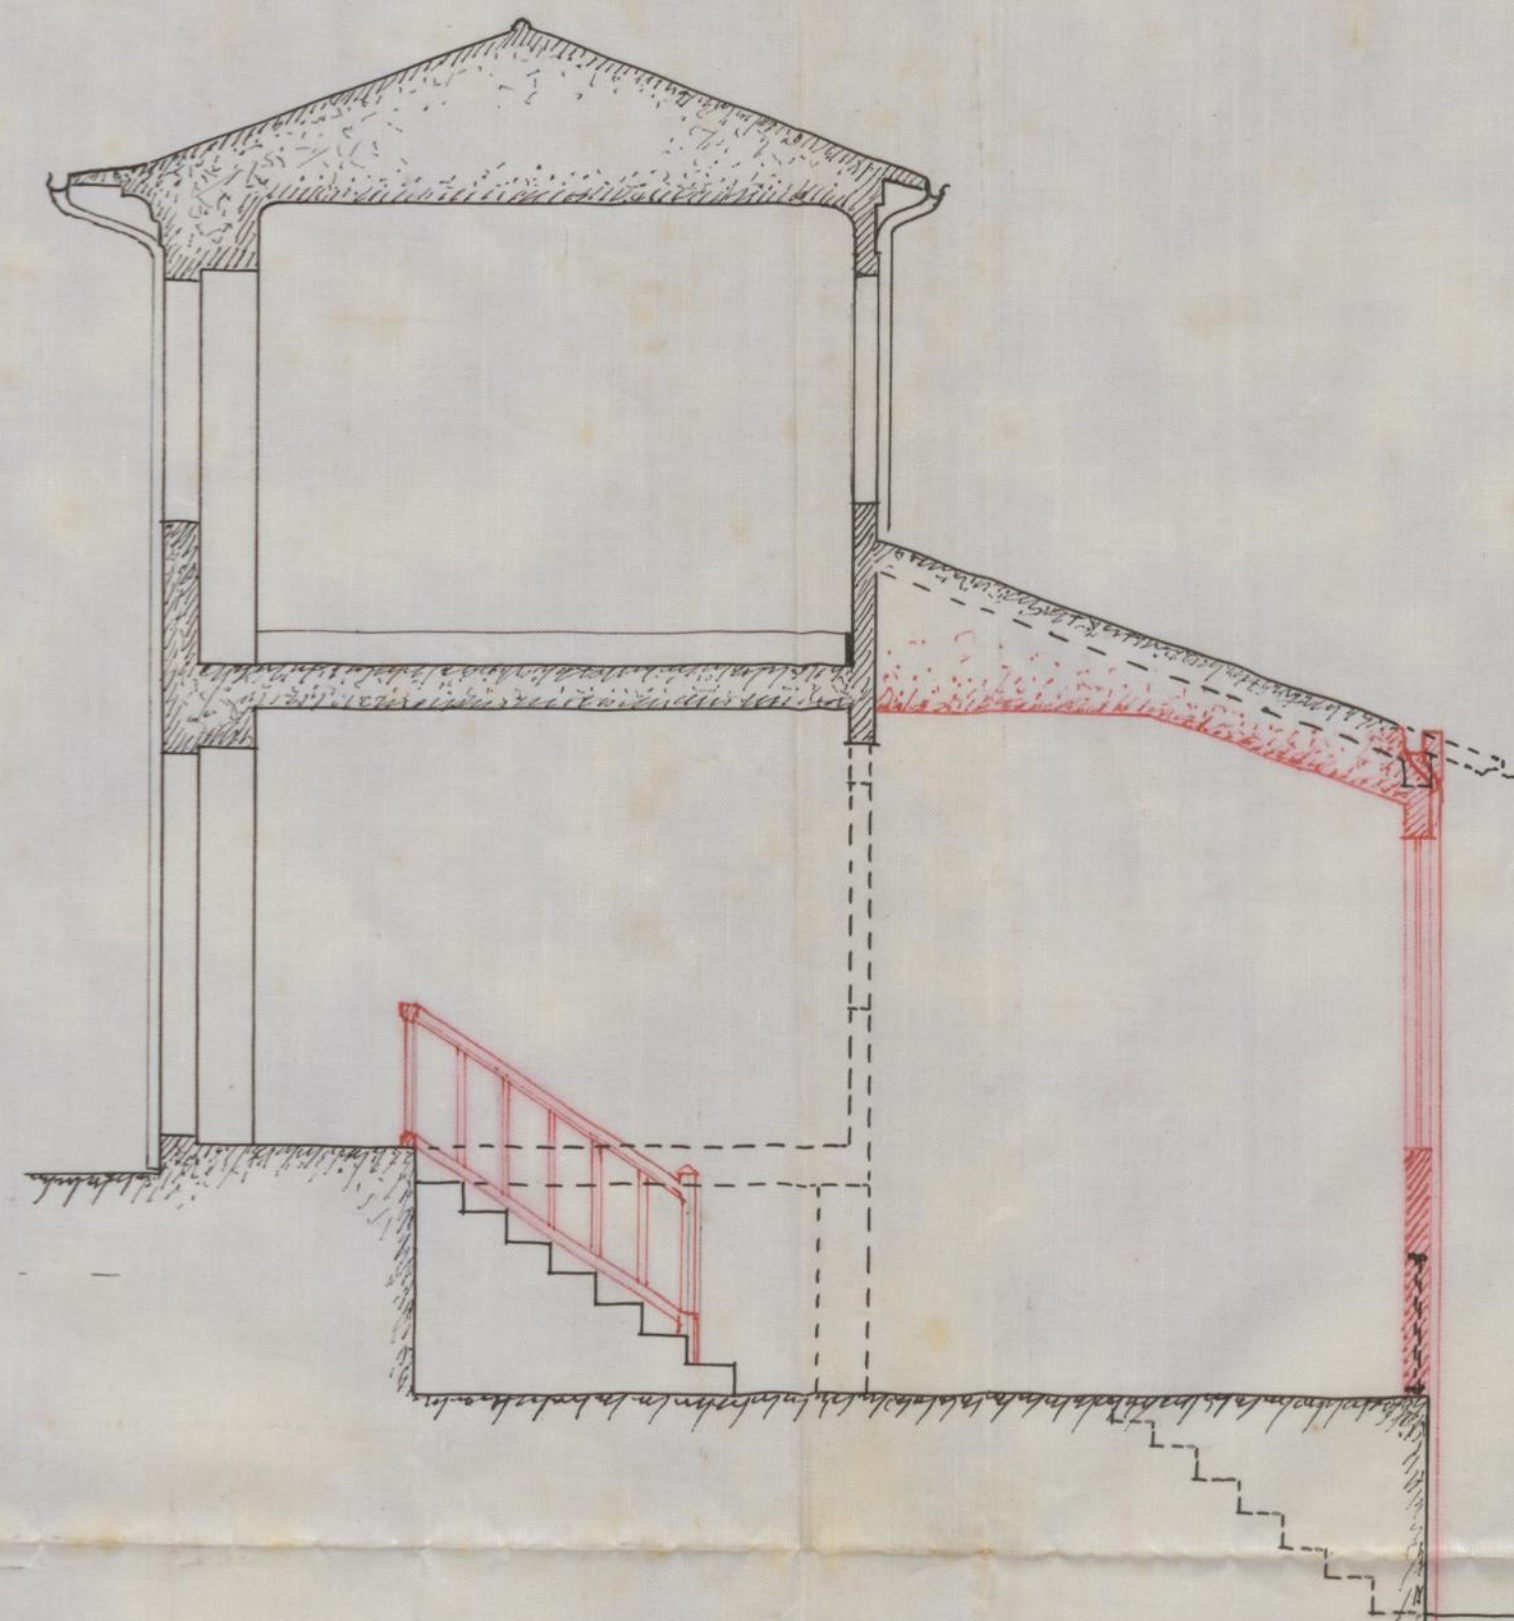

Corte Longitudinal.

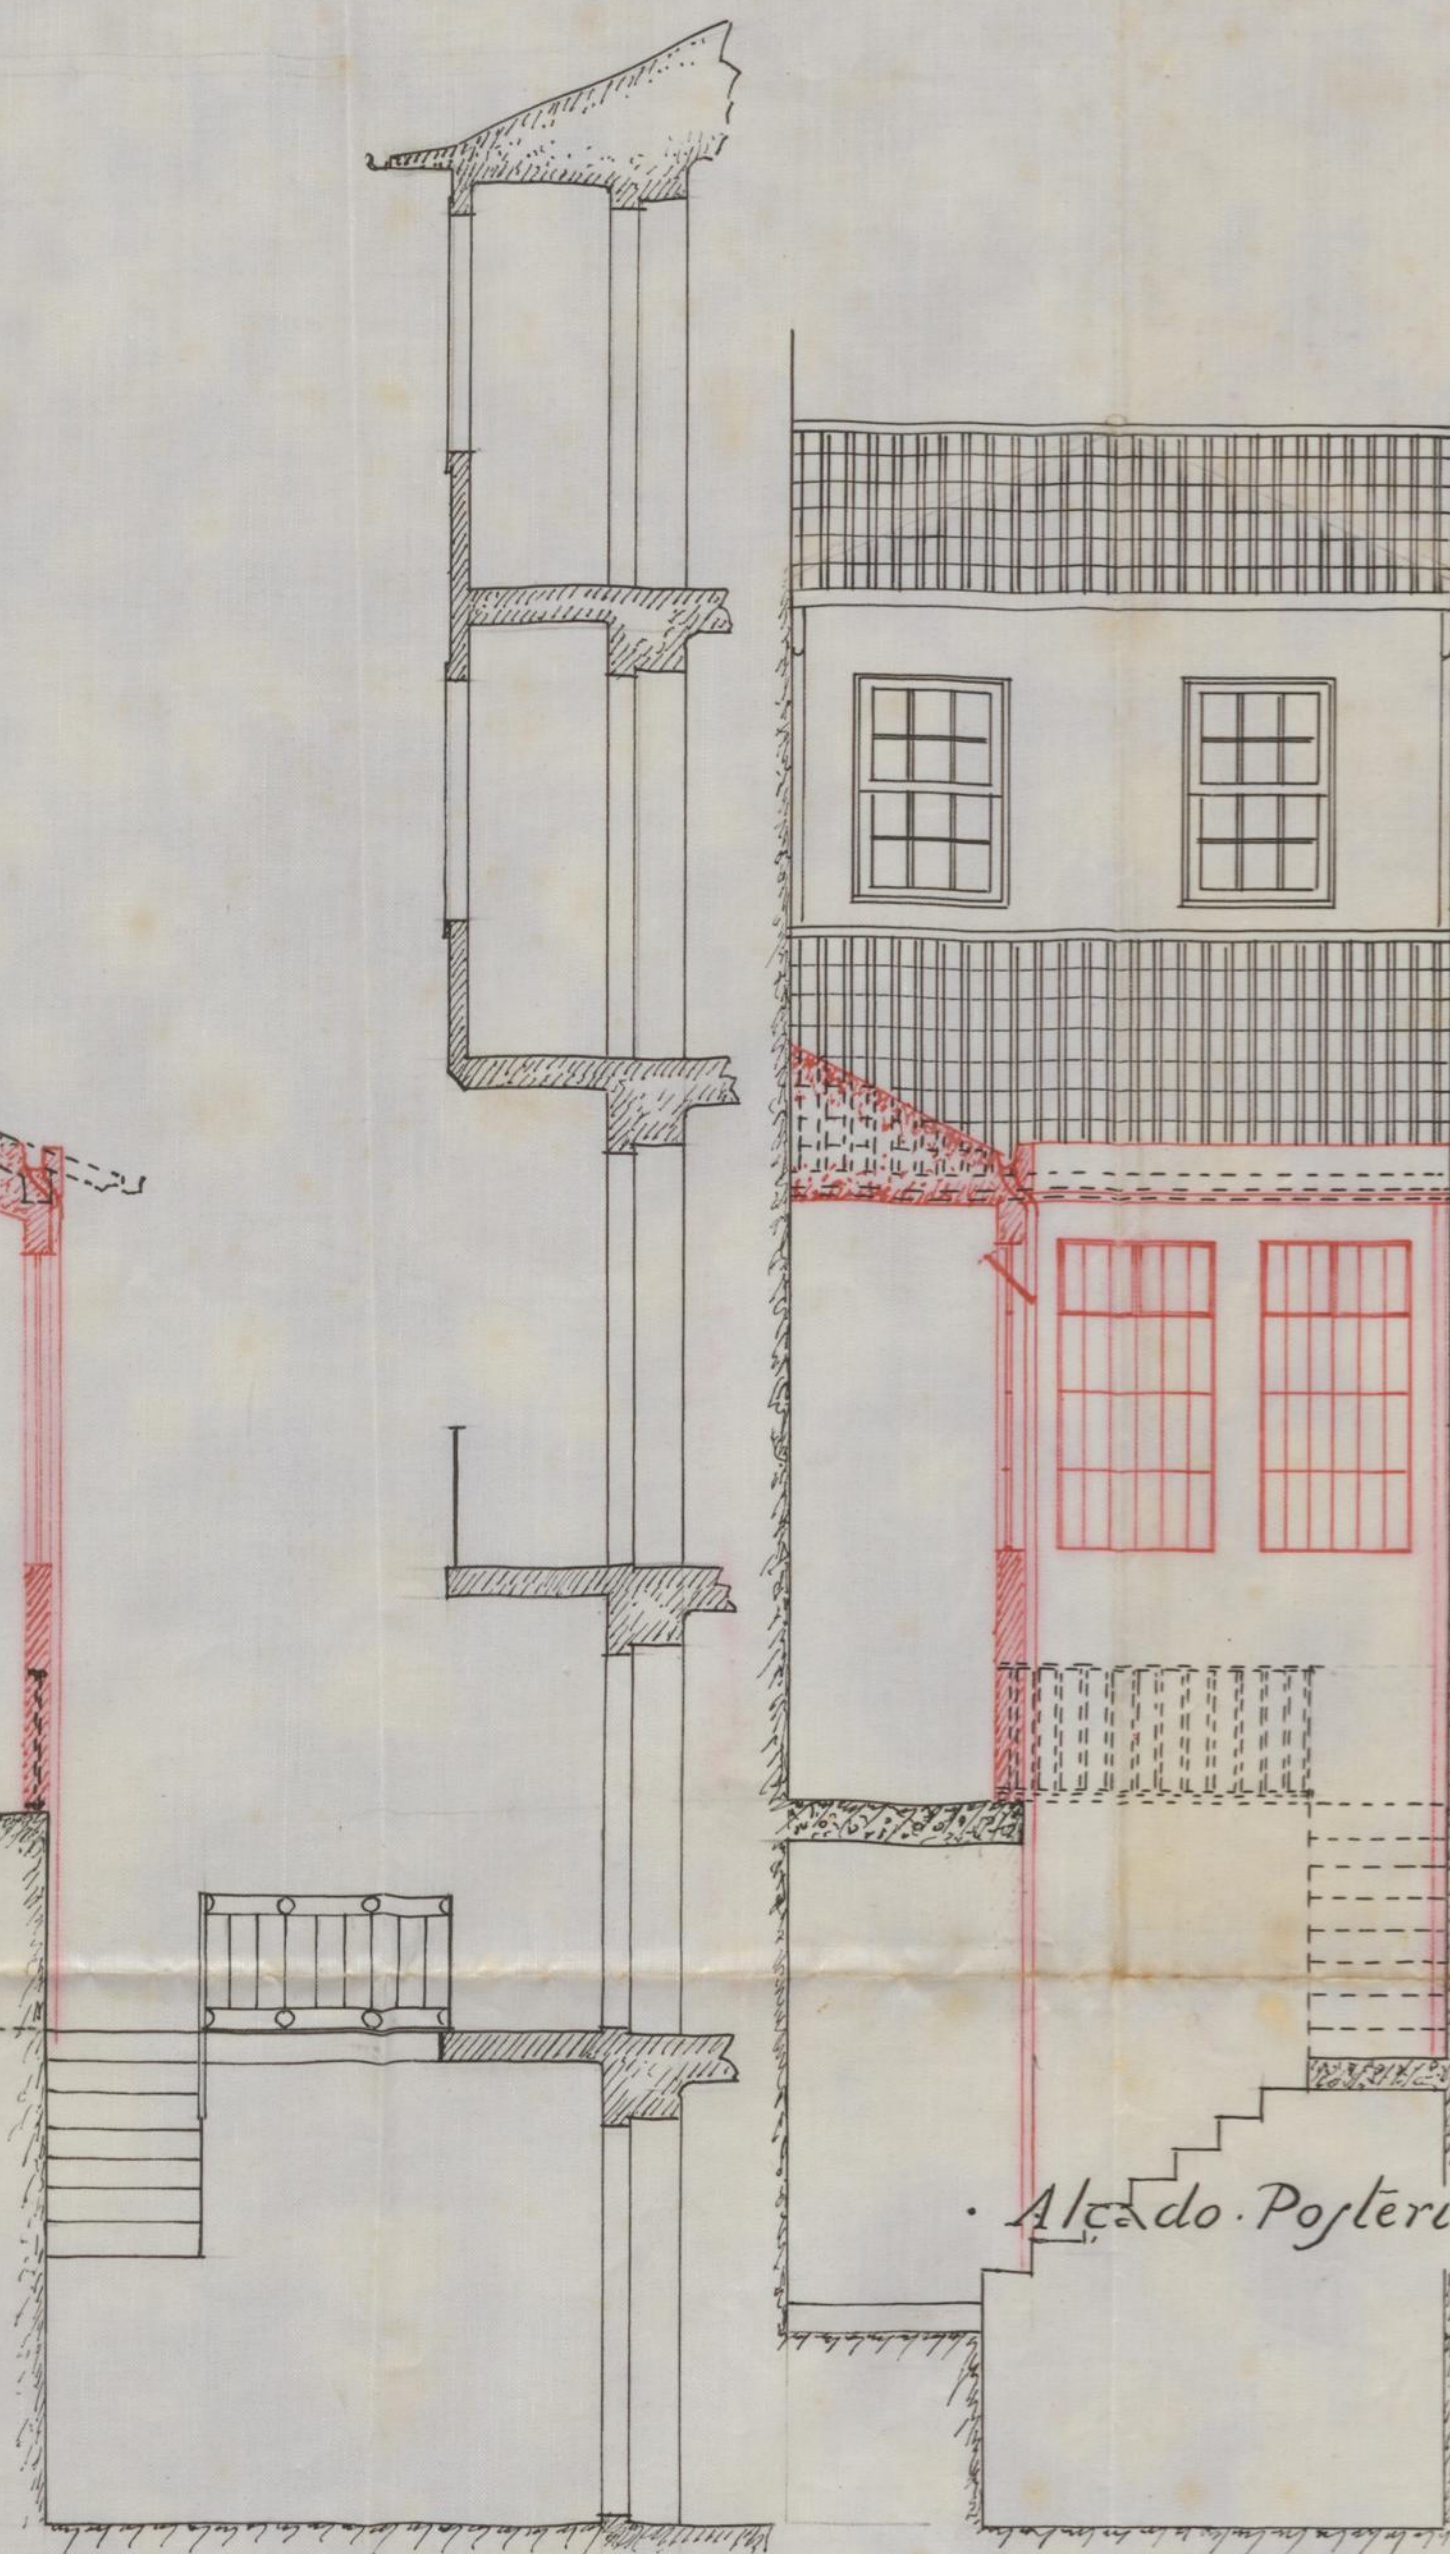

Alcôdo Posterior.

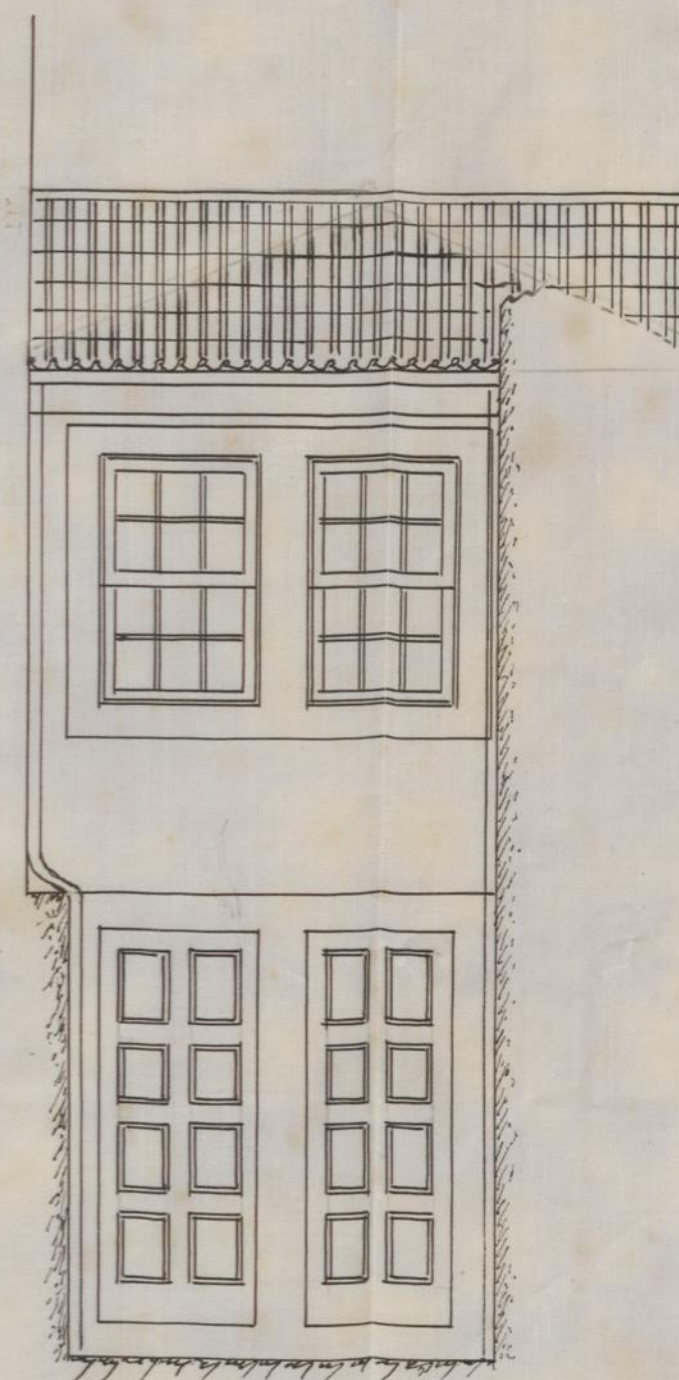

Alcôdo Principal.

Escala 1.50.

Francisco Xavier Pereira
arq.
1937