



C.M.P.
D.S.O. GABINETE DE EQUIPAMENTO.

PROJECTO DE INSTALAÇÃO SANITÁRIA E ALTERAÇÃO,
A LEVAR A EFEITO SOB A ESCADA DE
ACESSO,

CASA DO INFANTE

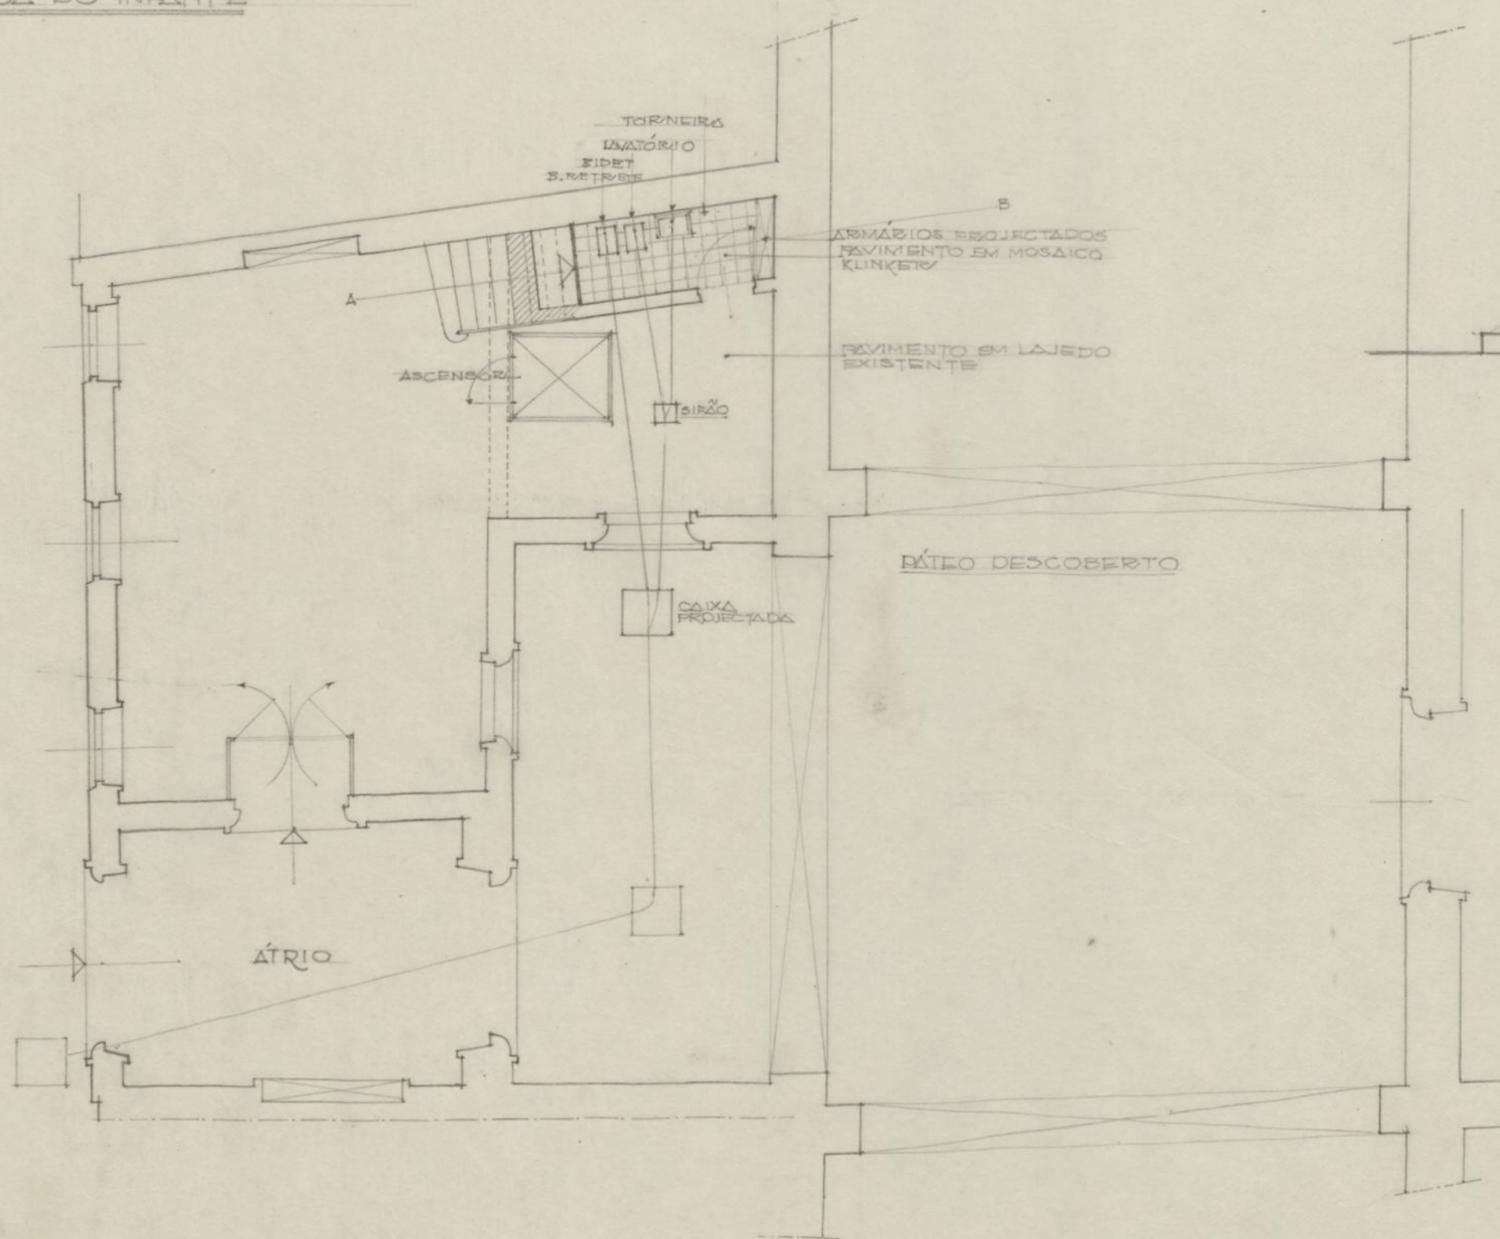

PLANTA DO REZ DO CHÃO.
ESG. 1:100

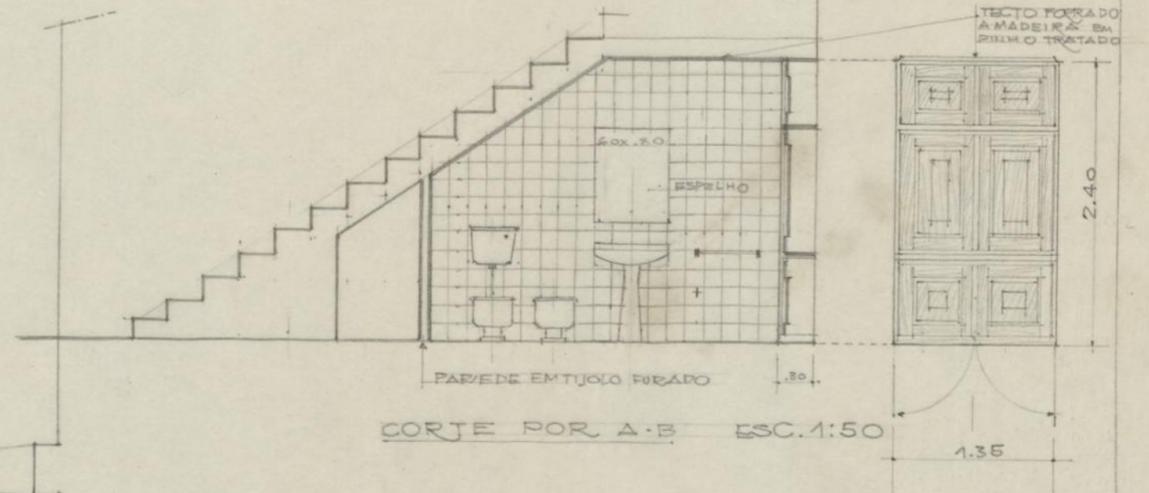


CORTE POR A-B ESC. 1:50

829-3A/100-2

Set. 2 de Setembro de 1982
Elvira da Costa Sobrinha
arq.



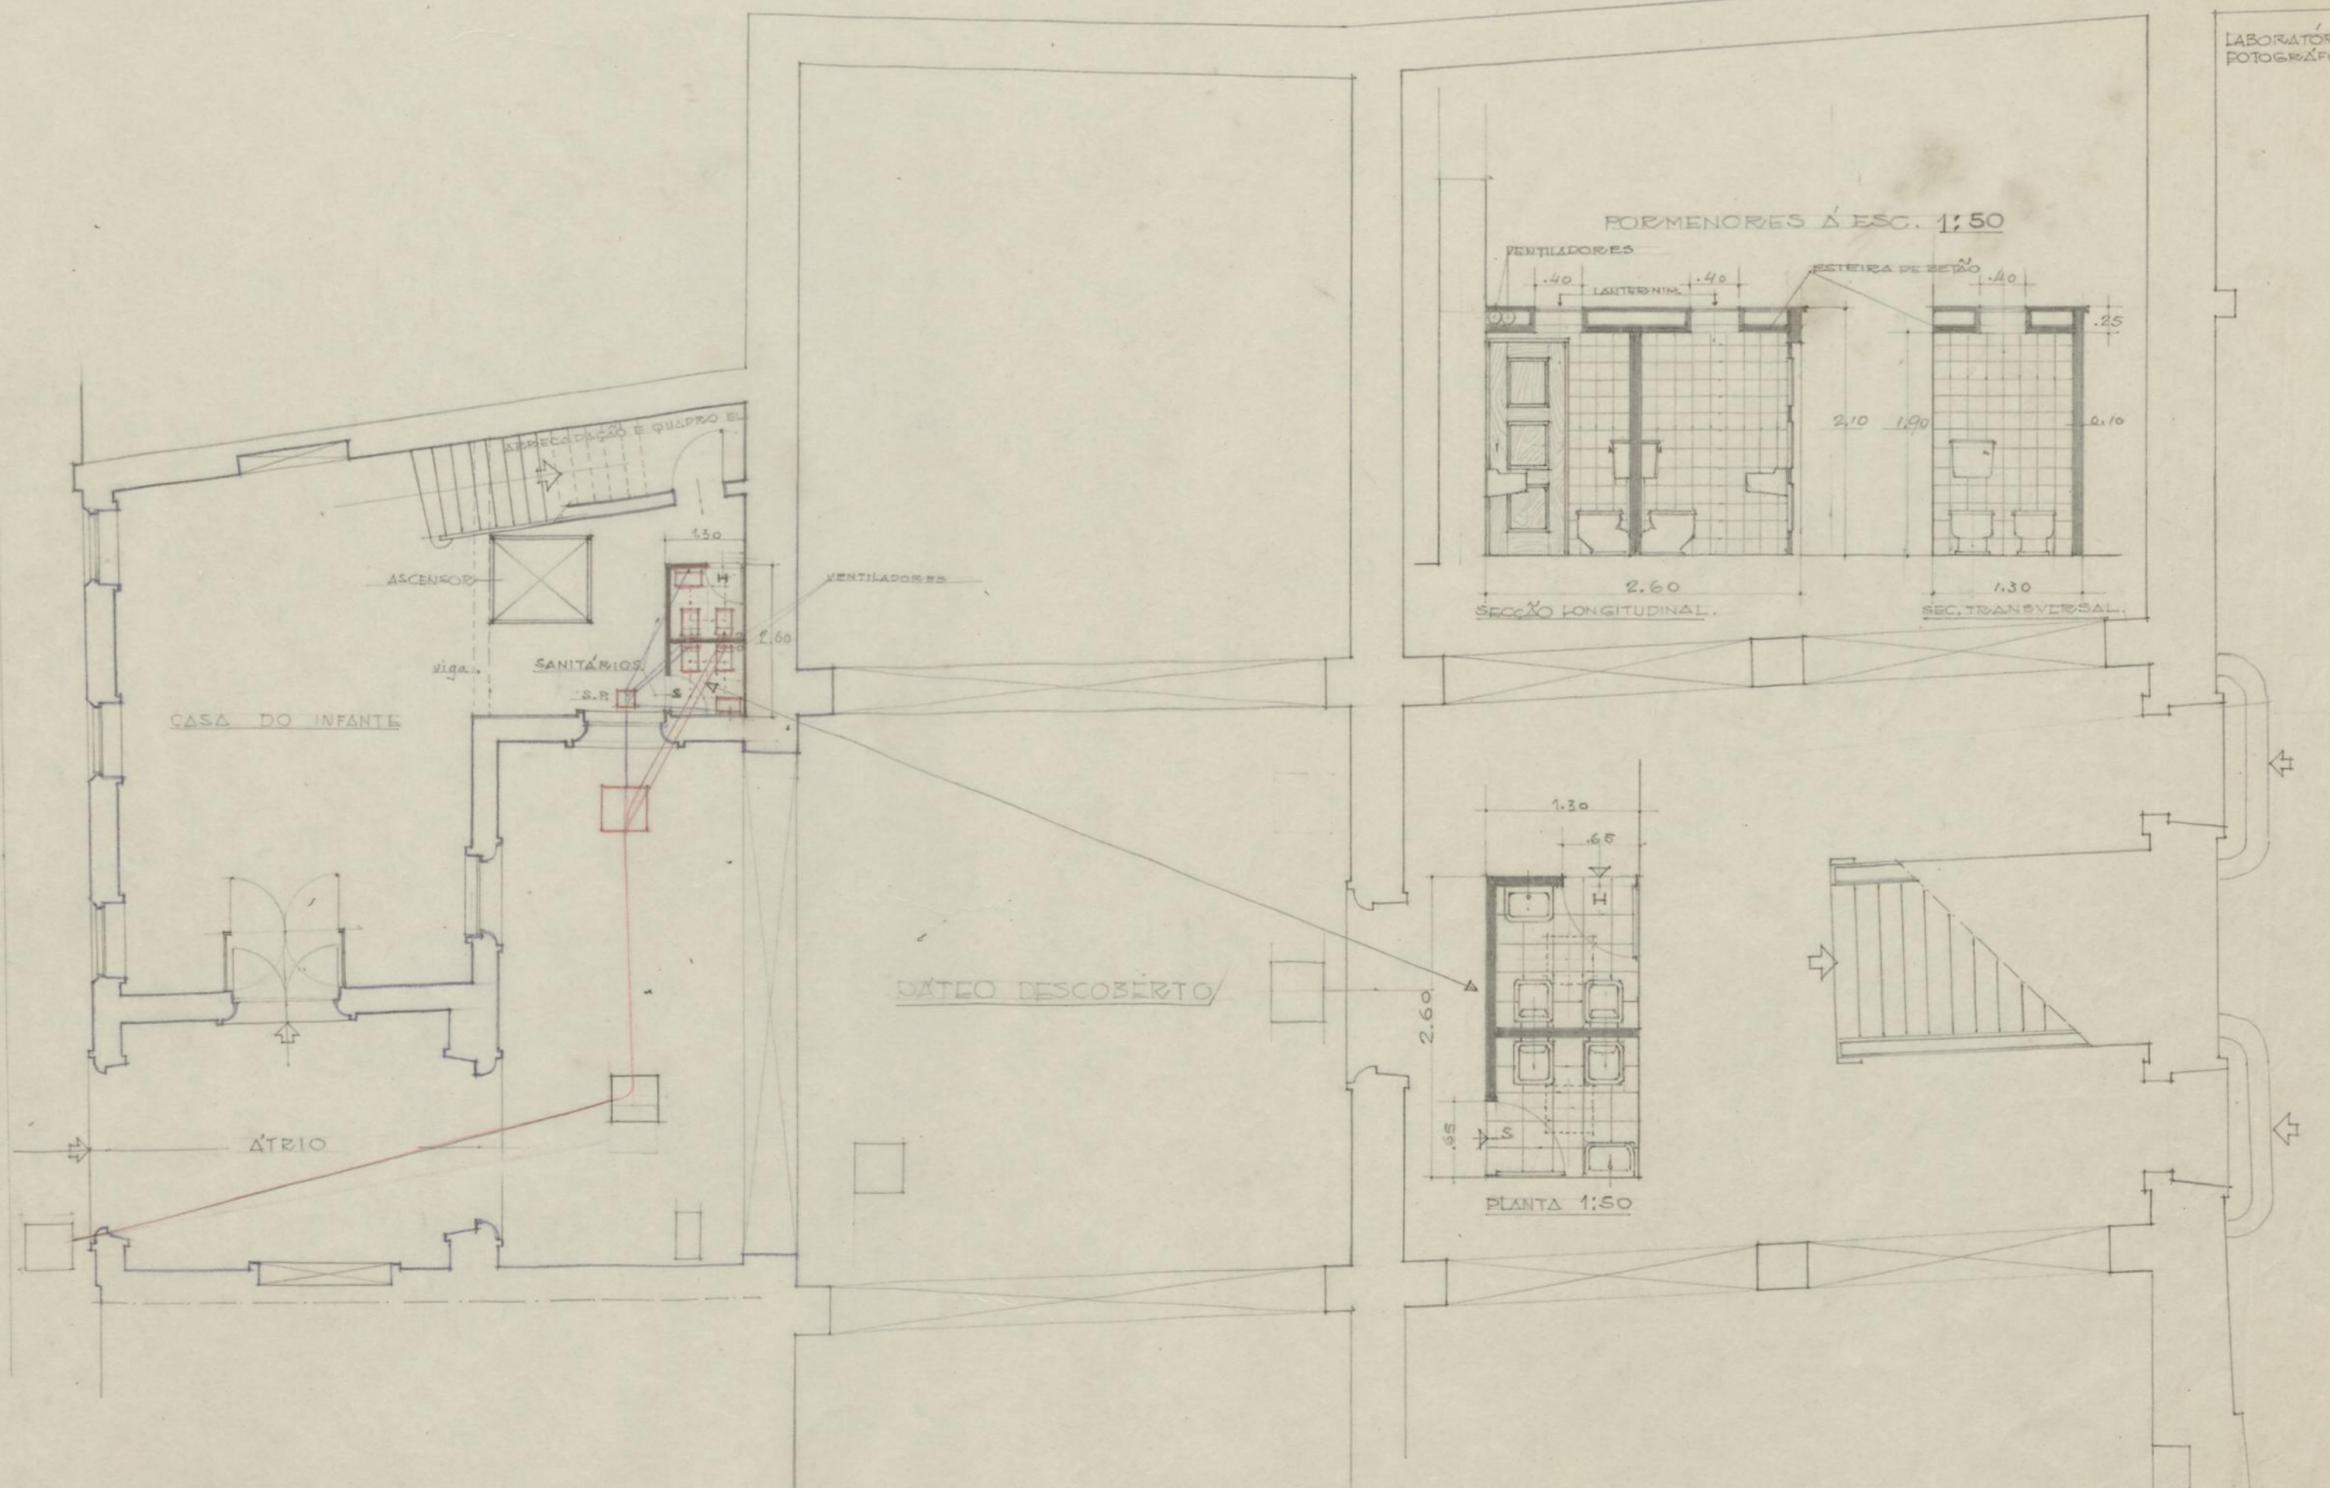


PLANTA DO R/C.

"CASA DO INFANTE"
LOCALIZAÇÃO DE SANITÁRIOS
SOB A ESCADA JUNTO AO
ASCENSOR. ESTUDO. ESC. 1:100.

*Blumad us Sant'Alta
1919.*

022-3A/T00-0



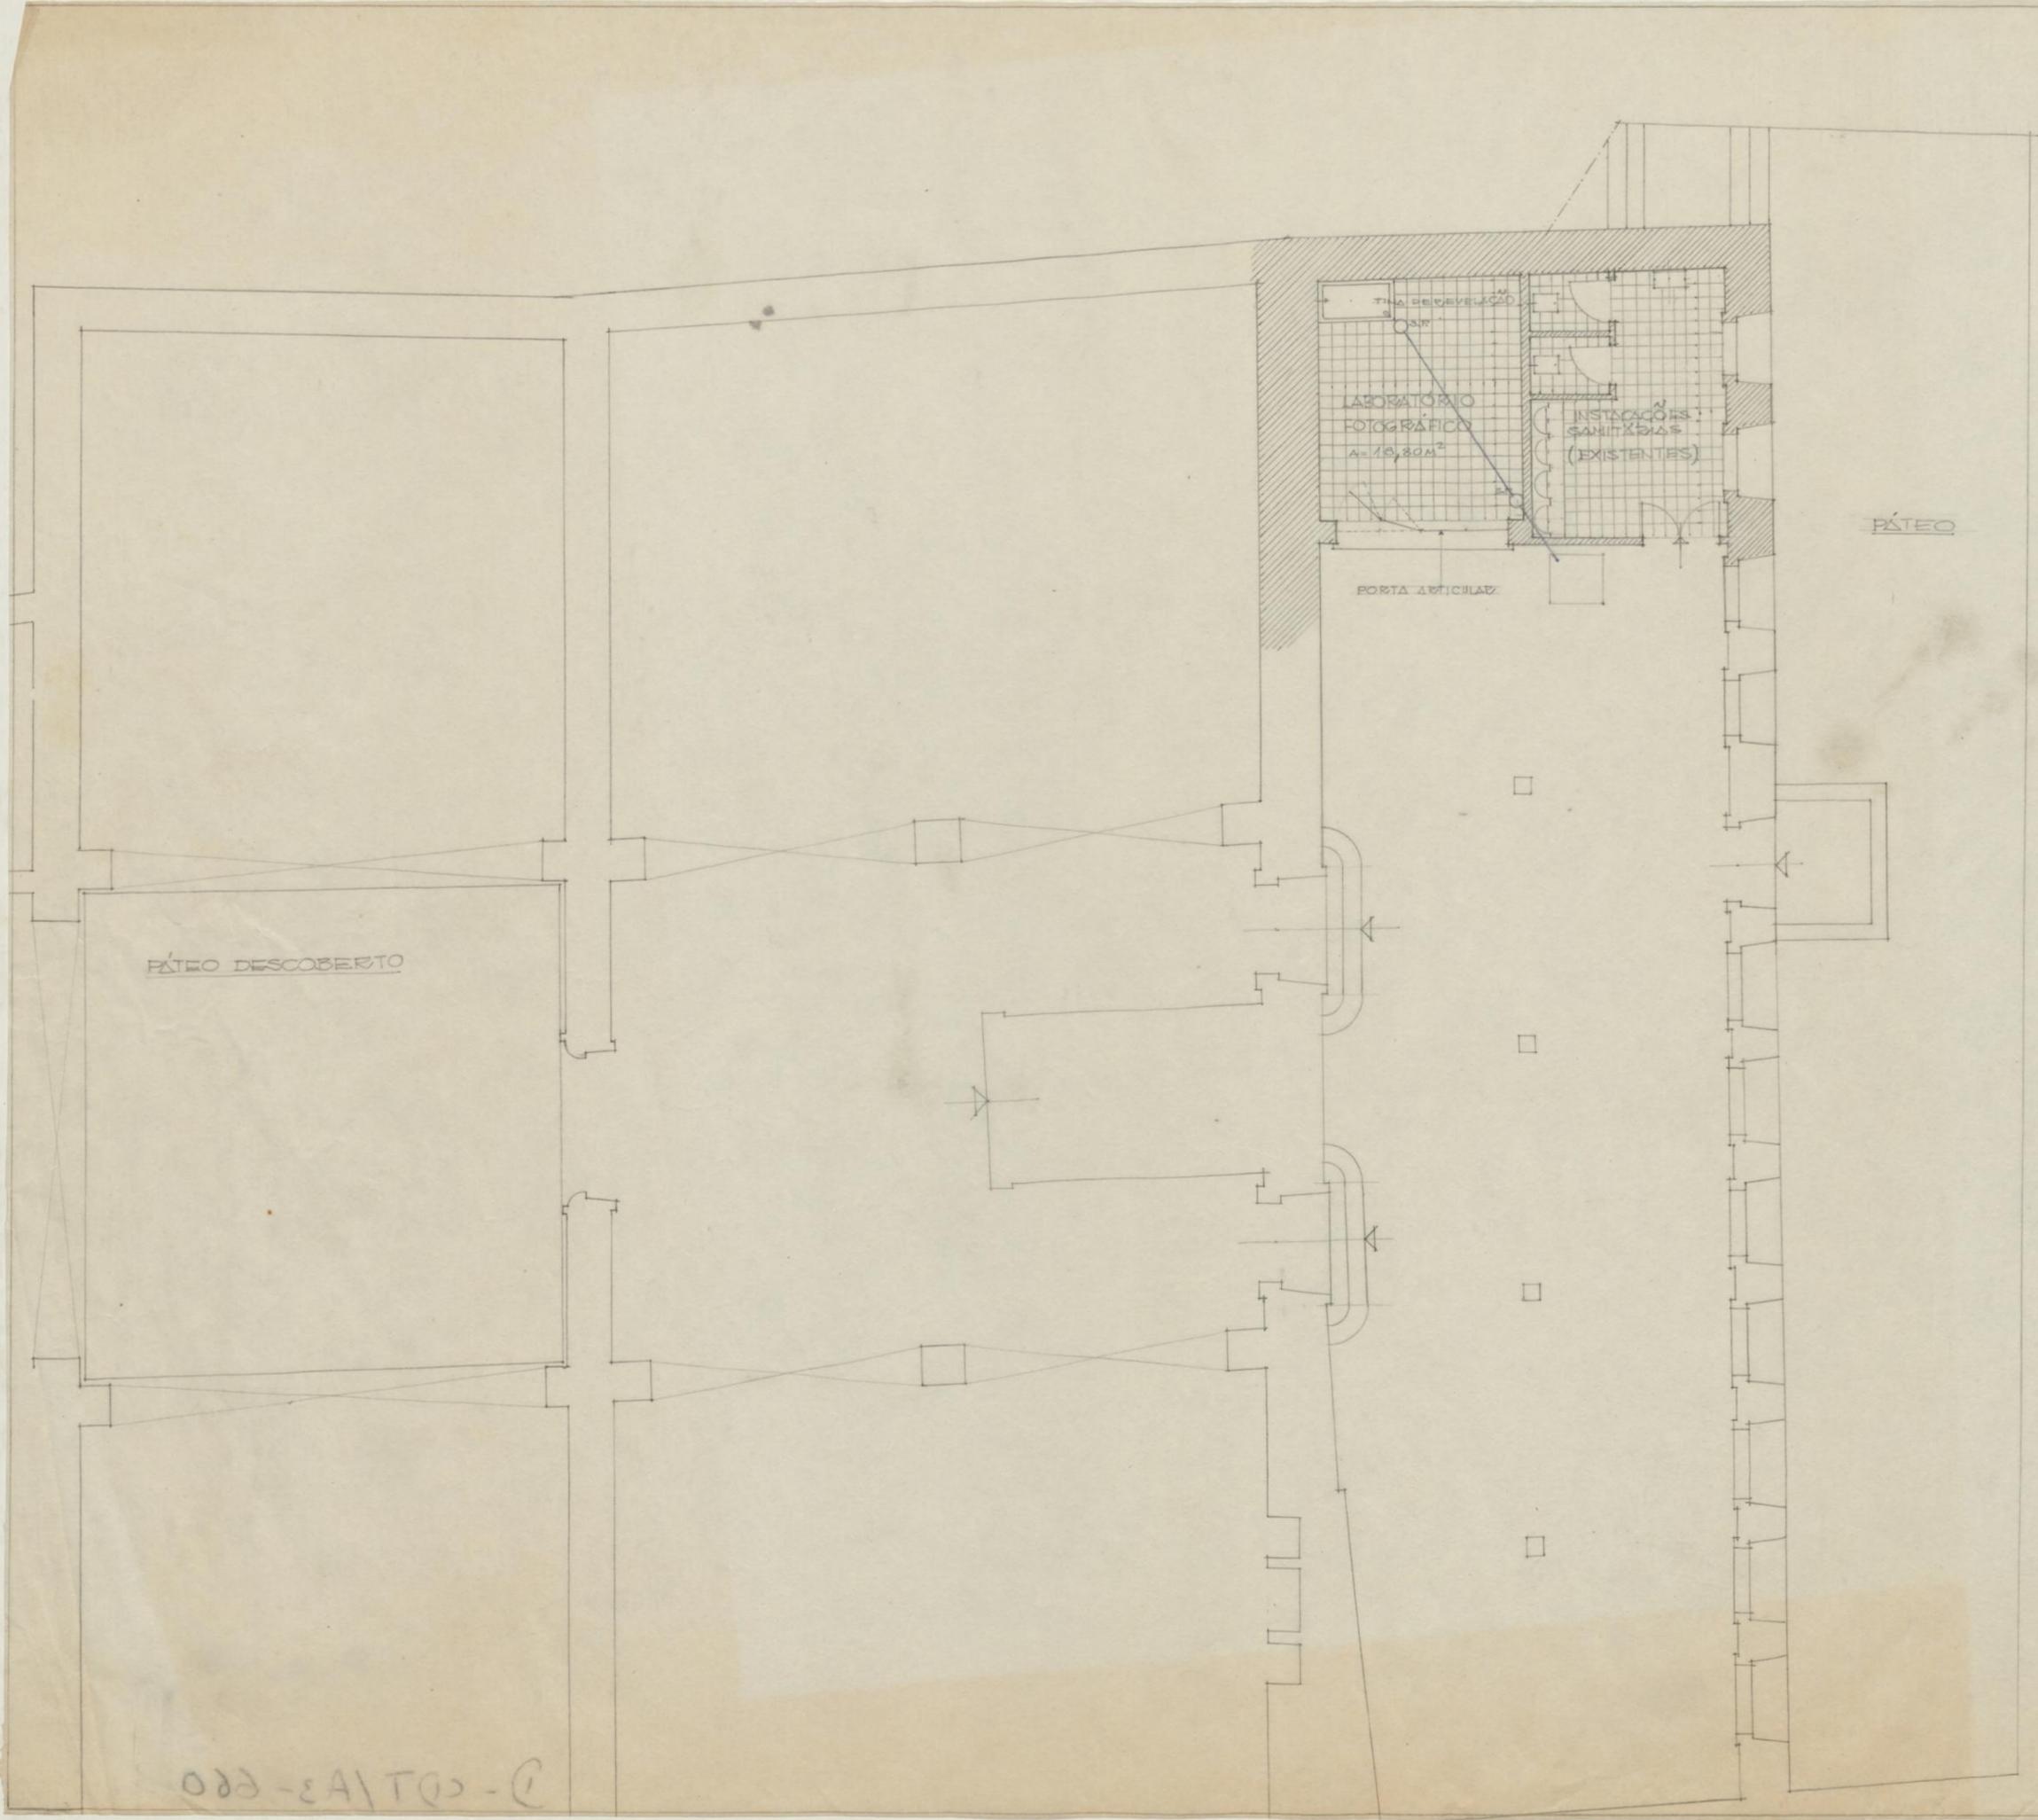

PÁTIO DESCOBERTO

TINA DE REVELAÇÃO

LABORATÓRIO FOTOGRAFICO
A=18,80m²

INSTALAÇÕES SANITÁRIAS (EXISTENTES)

PORTA ARTICULADA

PÁTIO

"CASA DO INFANTE"
ESC. 1:100

PLANTA DA CAVE

Out. 28.4.982.

[Signature]

000-5A/T00-C

