


Projeto - Port. - Casa
com 4.º andar - 1884
Simões


N.º 46-99

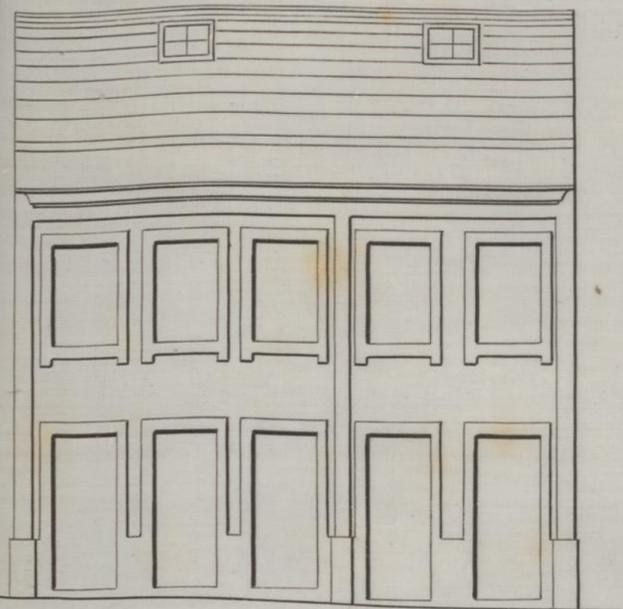


Alçado da frente.




Alçado das laterais.

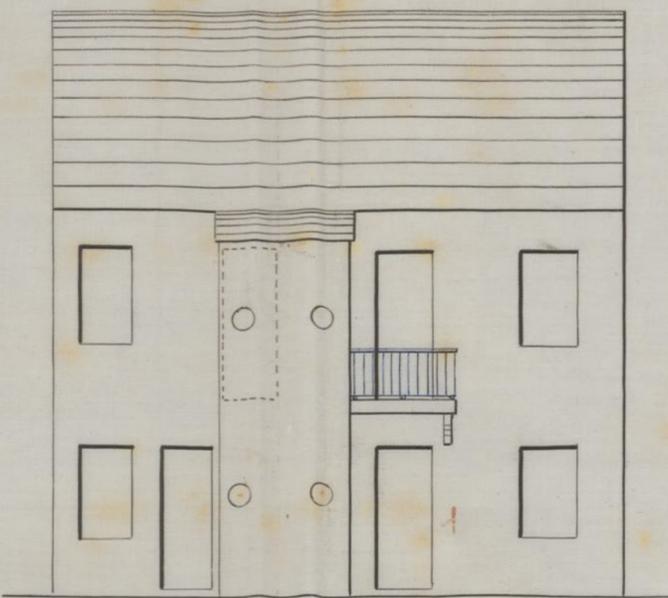


Corte em C.D.

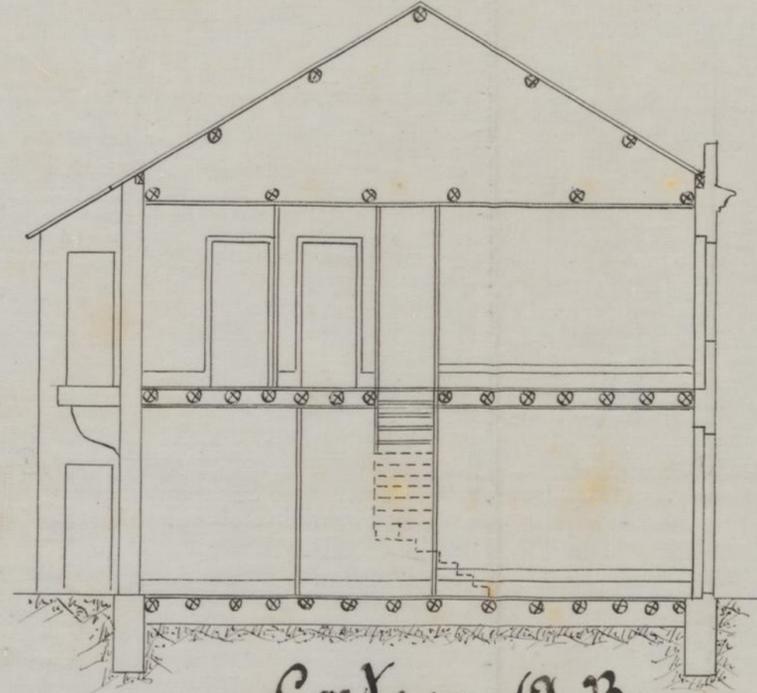

Corte em A.B.

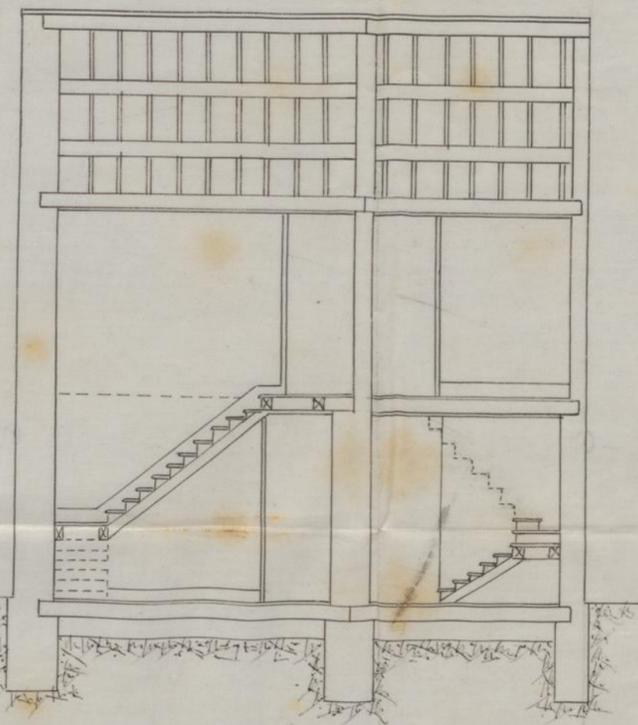


Corte vertical da fossa da latrina.

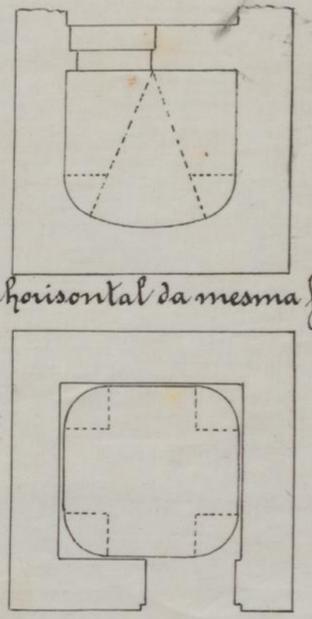


Corte horizontal da mesma fossa.

Escala deste detalhe: 0,03 = 10

Planta do 1.º pavimento.

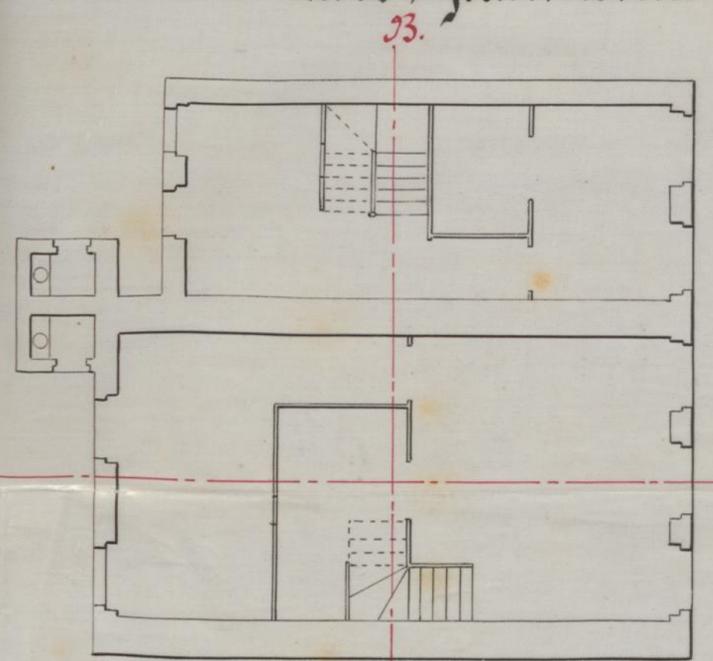

Planta do 2.º pavimento.

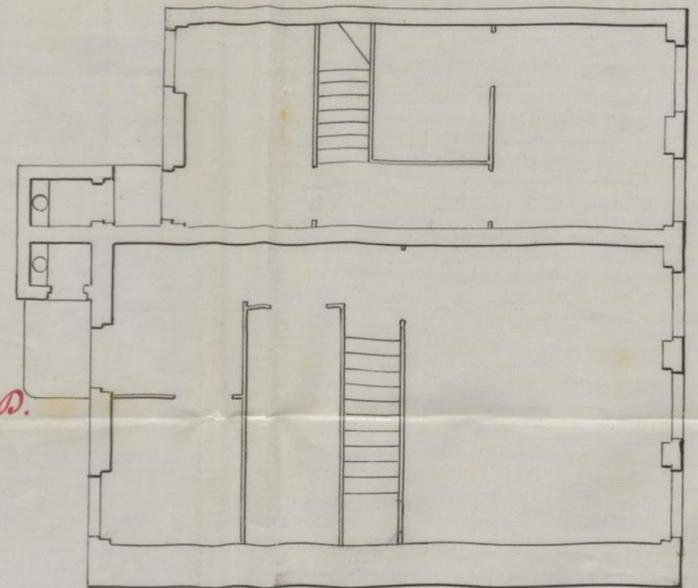

Escala: 1/100

Antonio Bernardo Ferreira Reis.

Rua de S. Dionysio, N.º 4 a 10.

