7/45

C.M.P.
DESENHO Nº 1871 DATA 28/9/51
PROJECTOU: DESENHOU
VISTO, O ENGENHEIRO CHEFE DOS SERVIÇOS

C. M. P.

* ANTEPROJECTO DE ADAPTAÇÃO DA LOTA DO PEIXE A MERCADO ABASTECEDOR DE FRUTAS *

PLANTA DA CAVE, ESC. 1:100

PORTO JANEIRO DE 1952

O ARQUITECTO

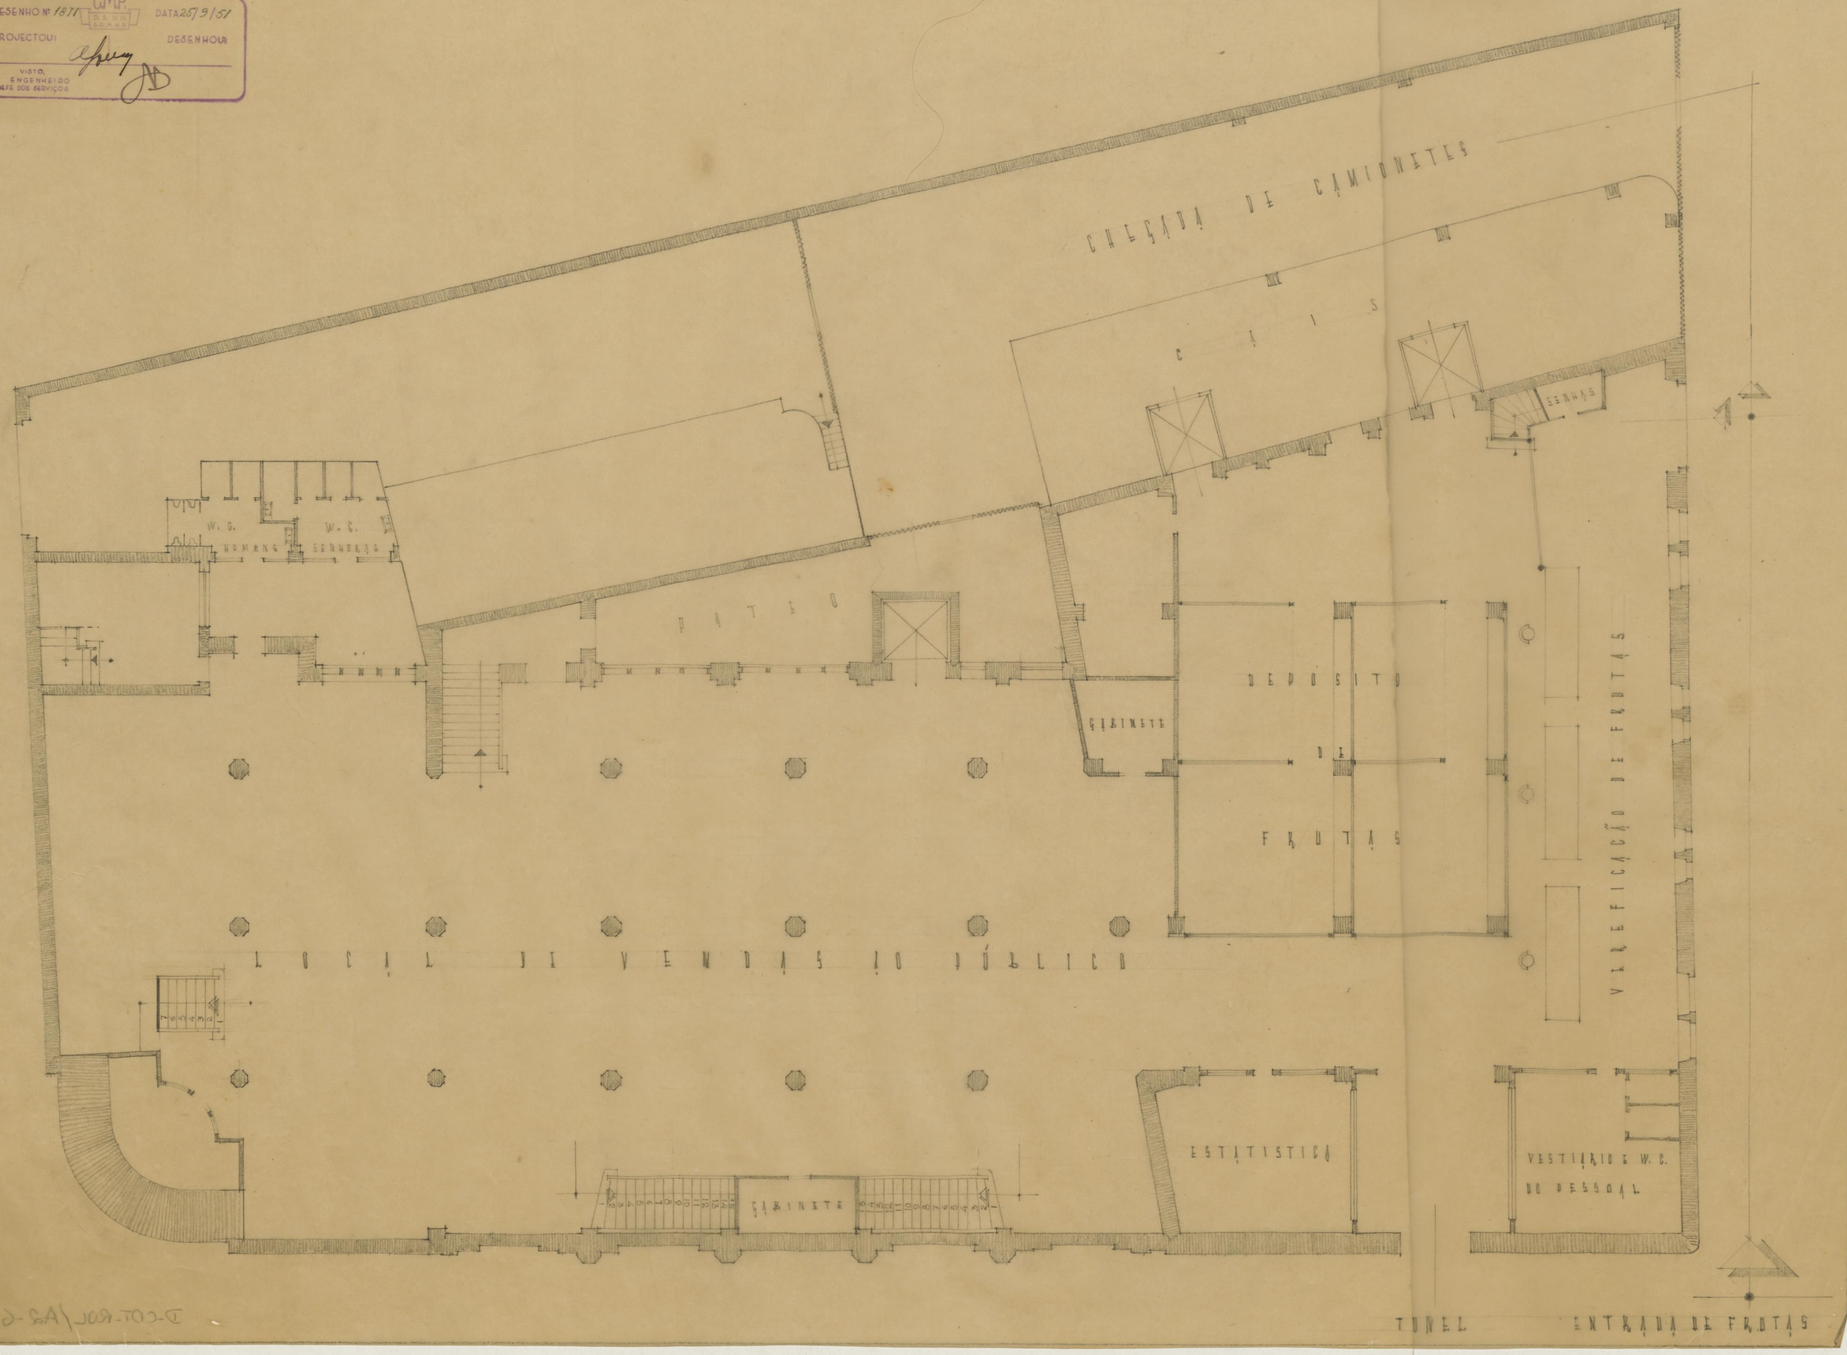

72/45

C.M.P.
D.S. DOS ESTUDOS
DESENHO Nº 1872 DATA 26/9/51
PROJECTOU: DESENHOU:
VISTO,
O ENGENHEIRO
CHEFE DOS SERVIÇOS

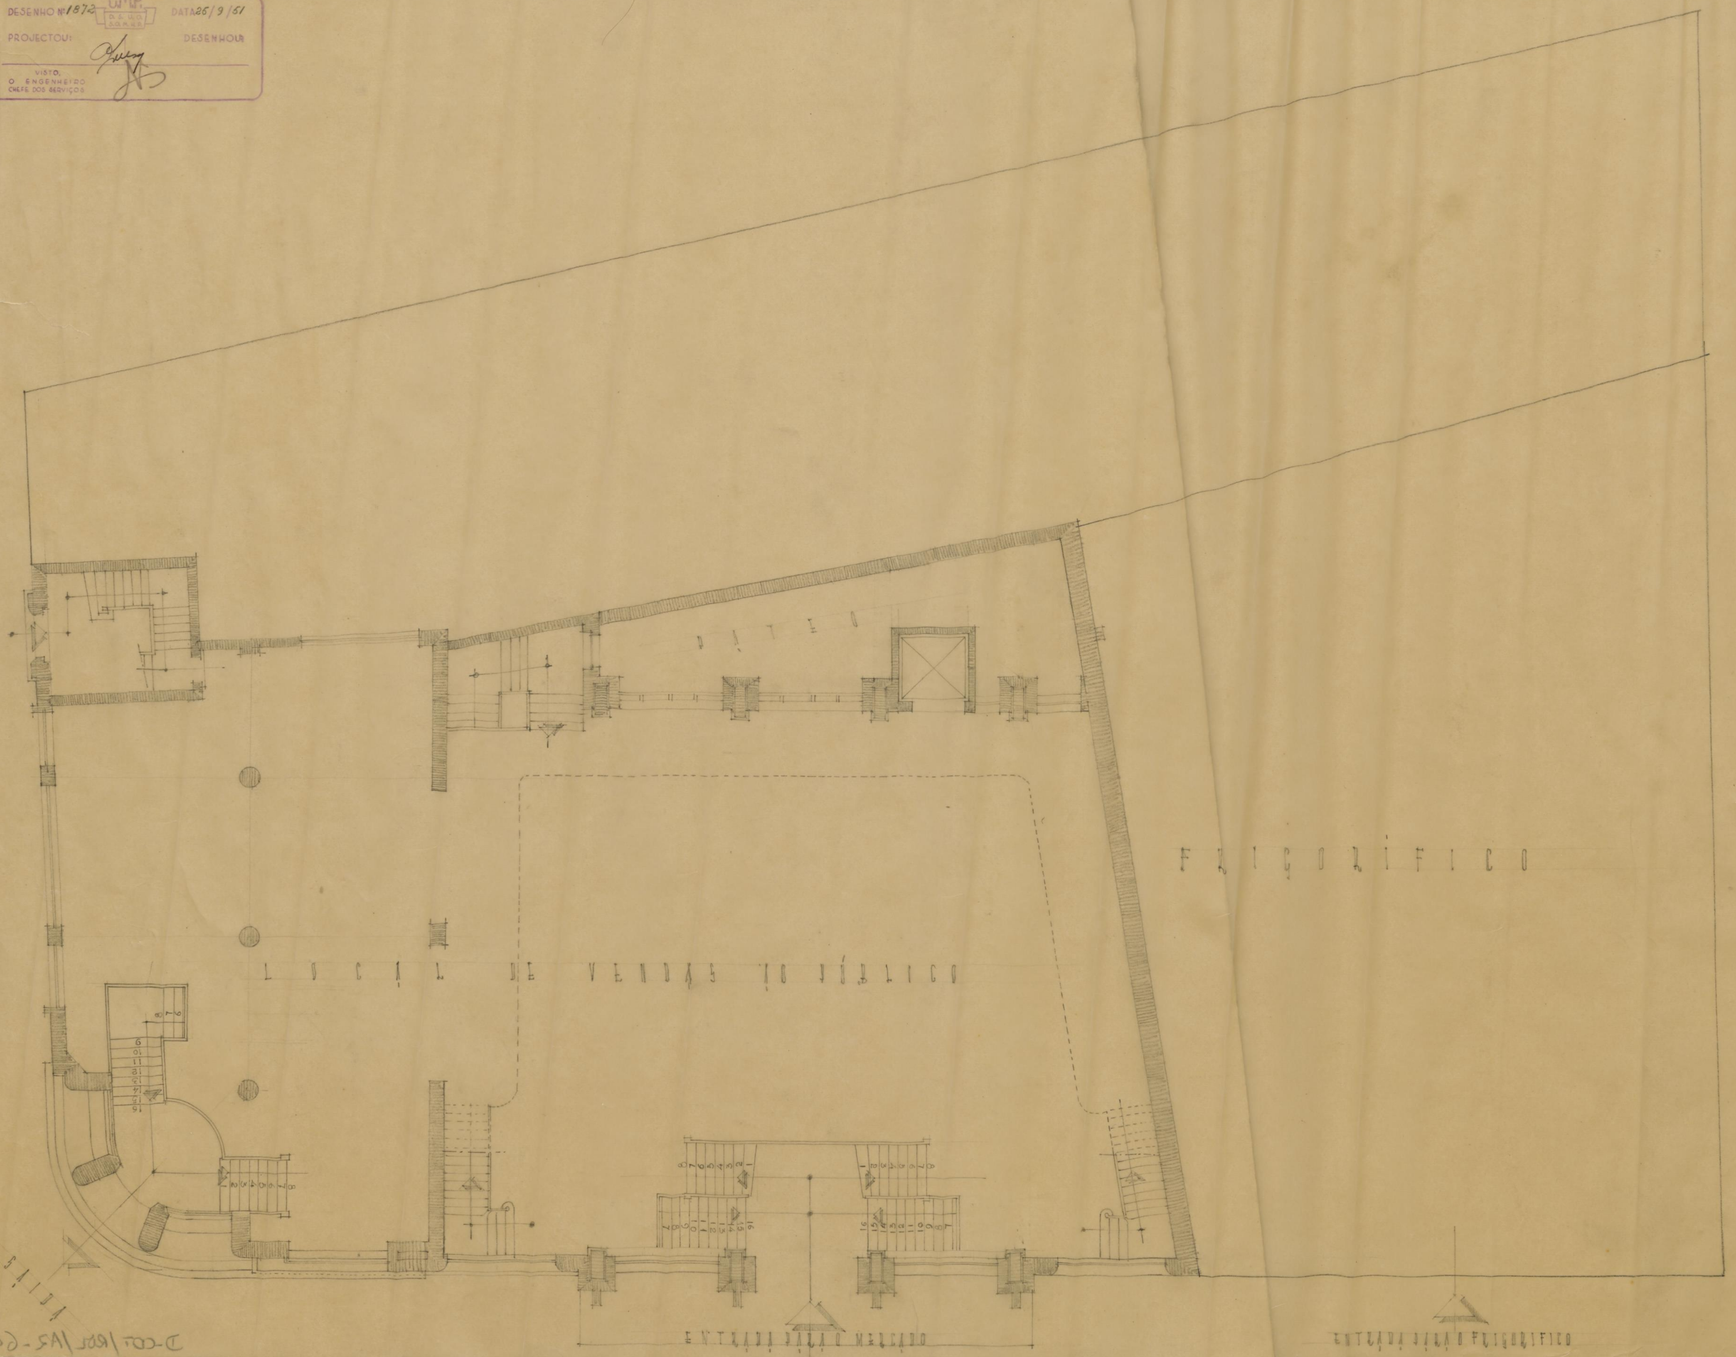

C. M. P.

* ANTEPROJECTO DE ADAP-
TAÇÃO DA LOTA DO PEL-
VE Á MERCADO ABAS-
TECEDOR DE FRUTAS *

PLANTA DO R/C ESC. 1:100

PORTO JANEIRO DE 1952

O ARQUITECTO

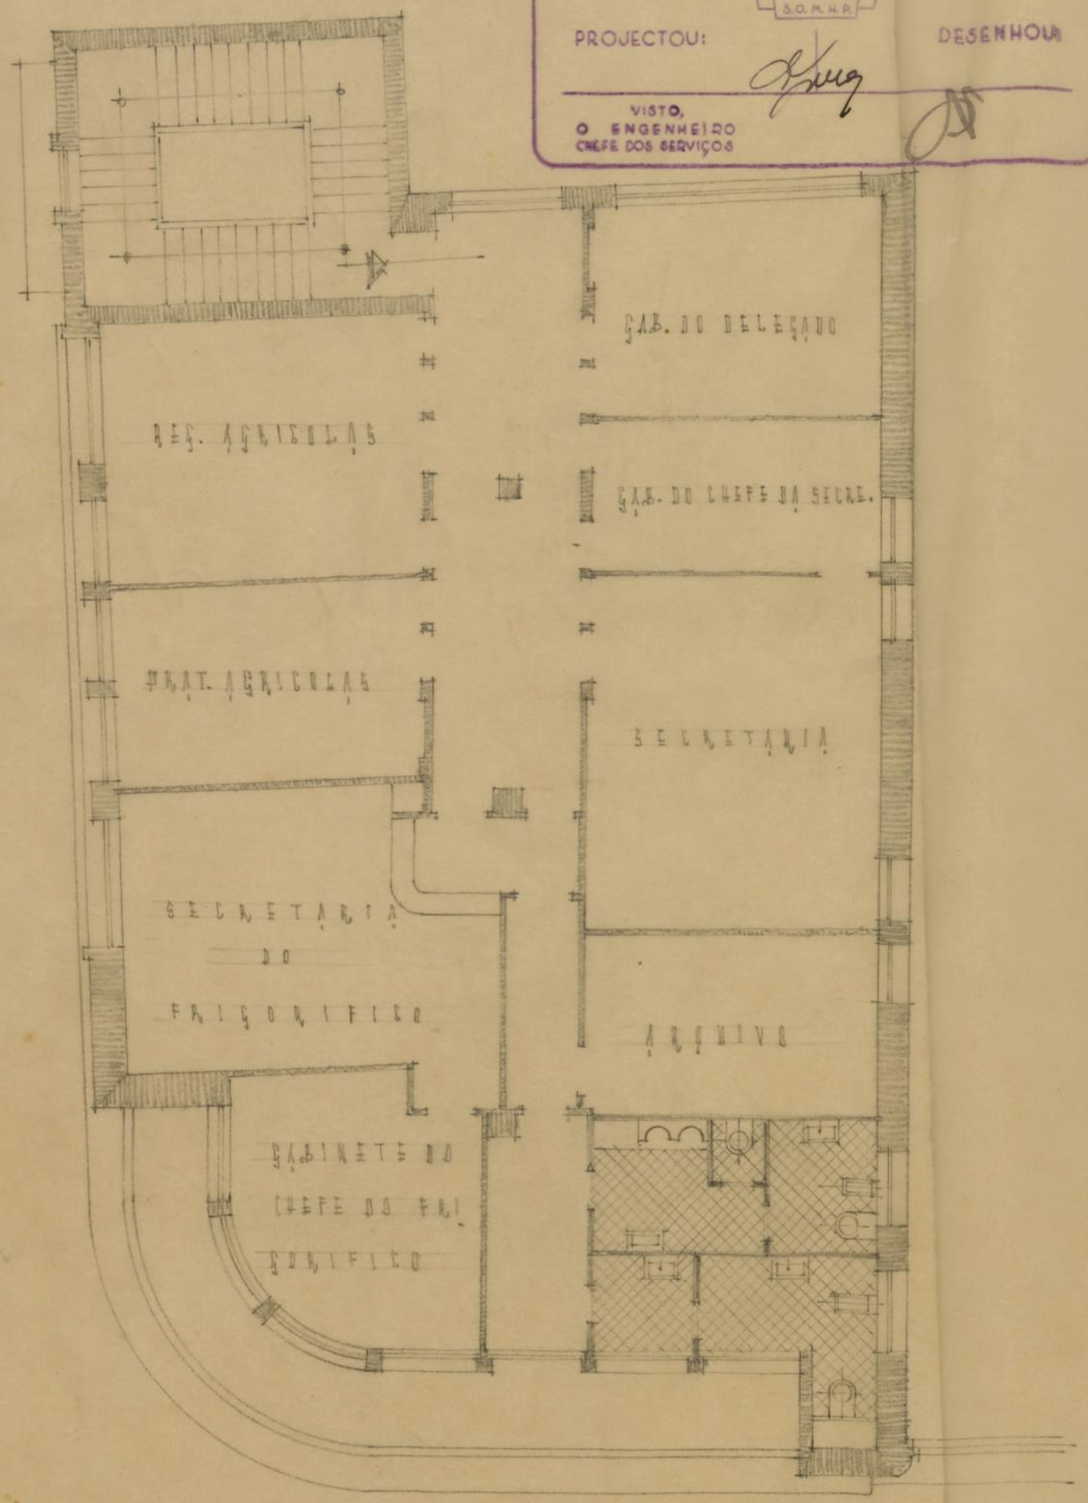

CMP
D.S.U.O.
S.O.M.H.P.
DESENHO Nº 1873
DATA 25/9/51
PROJECTOU:
DESENHOU
VISTO,
O ENGENHEIRO
CHEFE DOS SERVIÇOS

C. M. P.

ANTEPROJECTO DE ADAPTAÇÃO DA LOTA DO PEIXE AO MERCADO ADAS TECEDOR DE FRUTAS

PLANTA DO ANDAR ESC. 1:100

PORTO SETEMBRO DE 1951

O ARQUITECTO

Alexandre José de Souza

P/45

DESENHO Nº 1874 — C.M.P. — DATA 25/9/51

PROJECTOU: — DESENHOU:

VISTO, O ENGENHEIRO CHEFE DOS SERVIÇOS

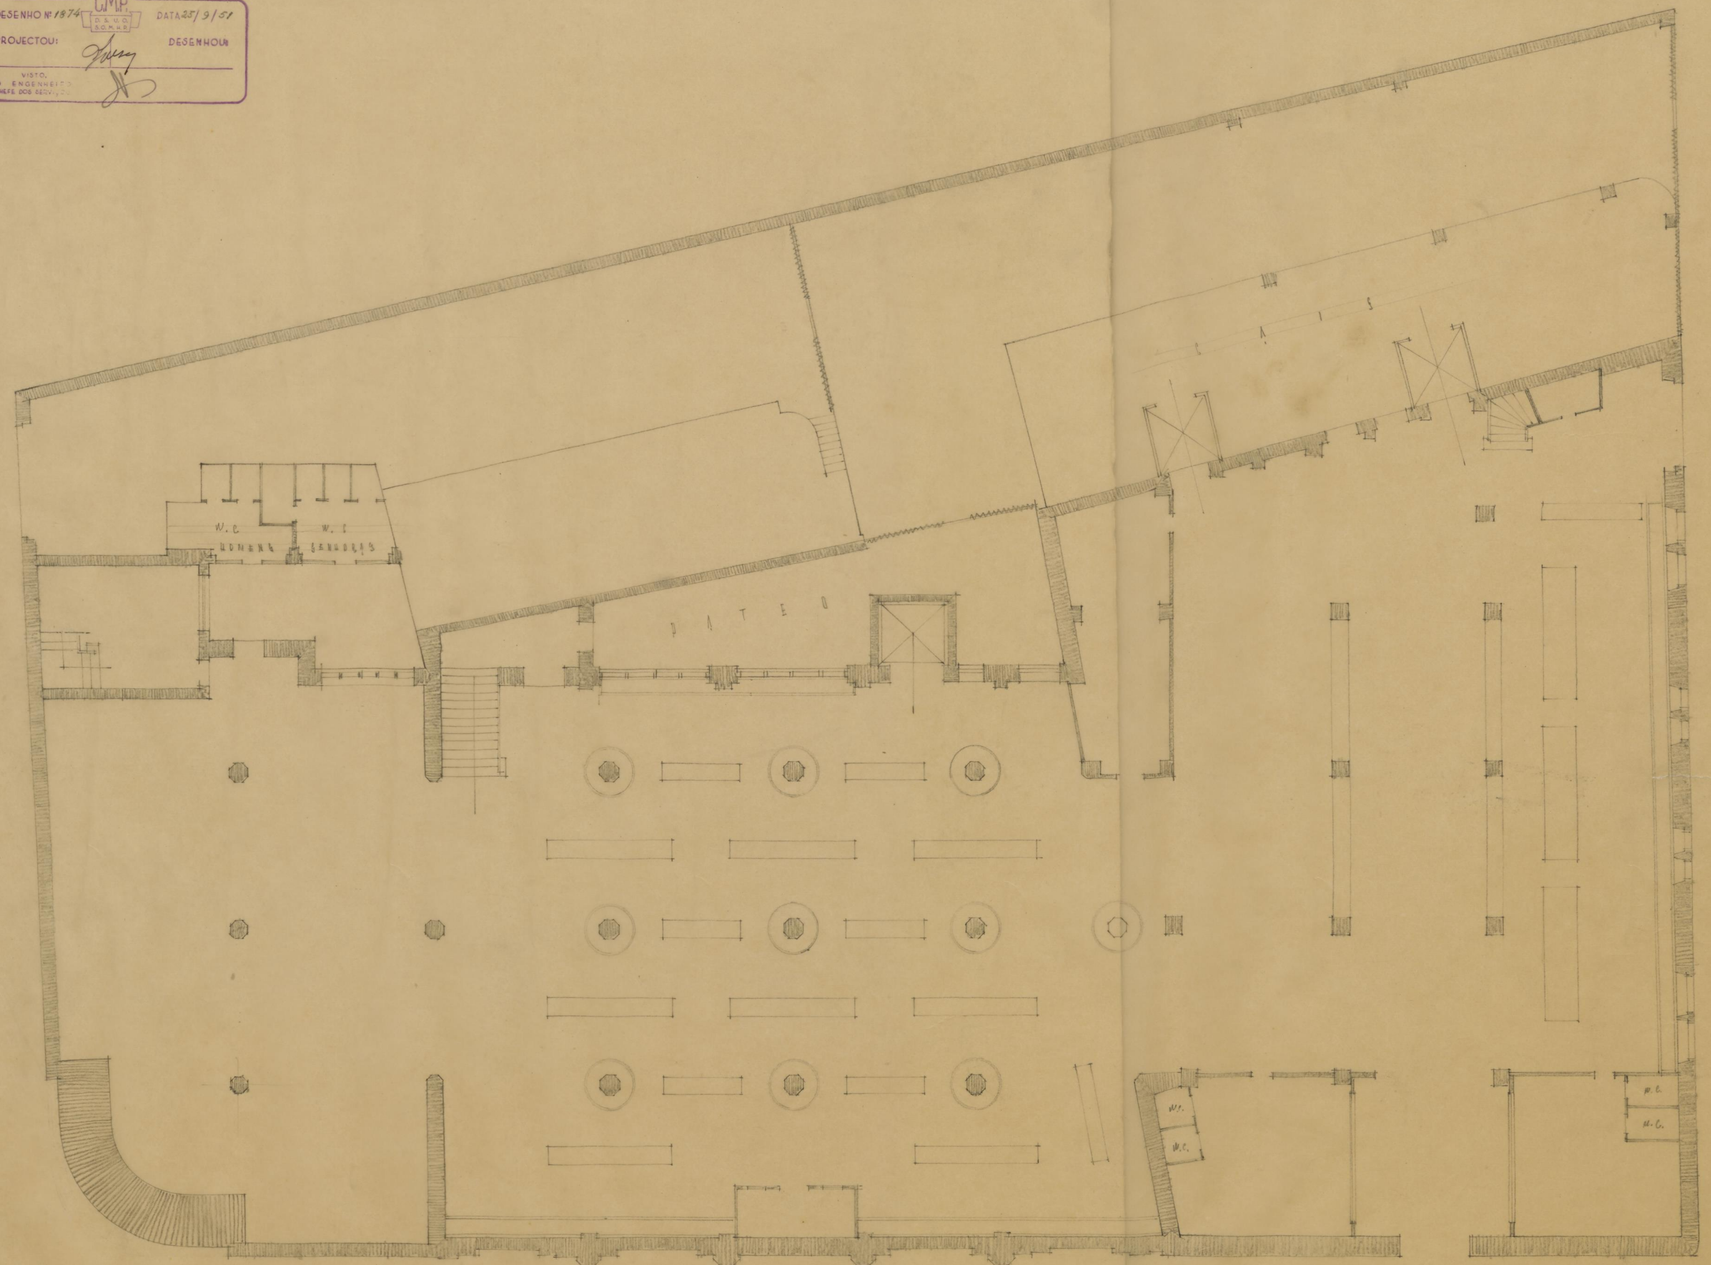

C. M. P.

* ANTEPROJECTO DE ADAPTAÇÃO DA LOTA DO DEIXE A MERCADO ABASTECEDOR DE FRUTAS *

PLANTA ACTUAL DA CAVE ESCALA 1:100

PORTO JANEIRO DE 1952

O ARQUITECTO

Alvaro José de Lima

7/45

C.M.P.
DESENHO Nº 1875 DATA 25/9/51
PROJECTOU: DESENHOU
VISTO,
O ENGENHEIRO
CHEFE DOS SERVIÇOS

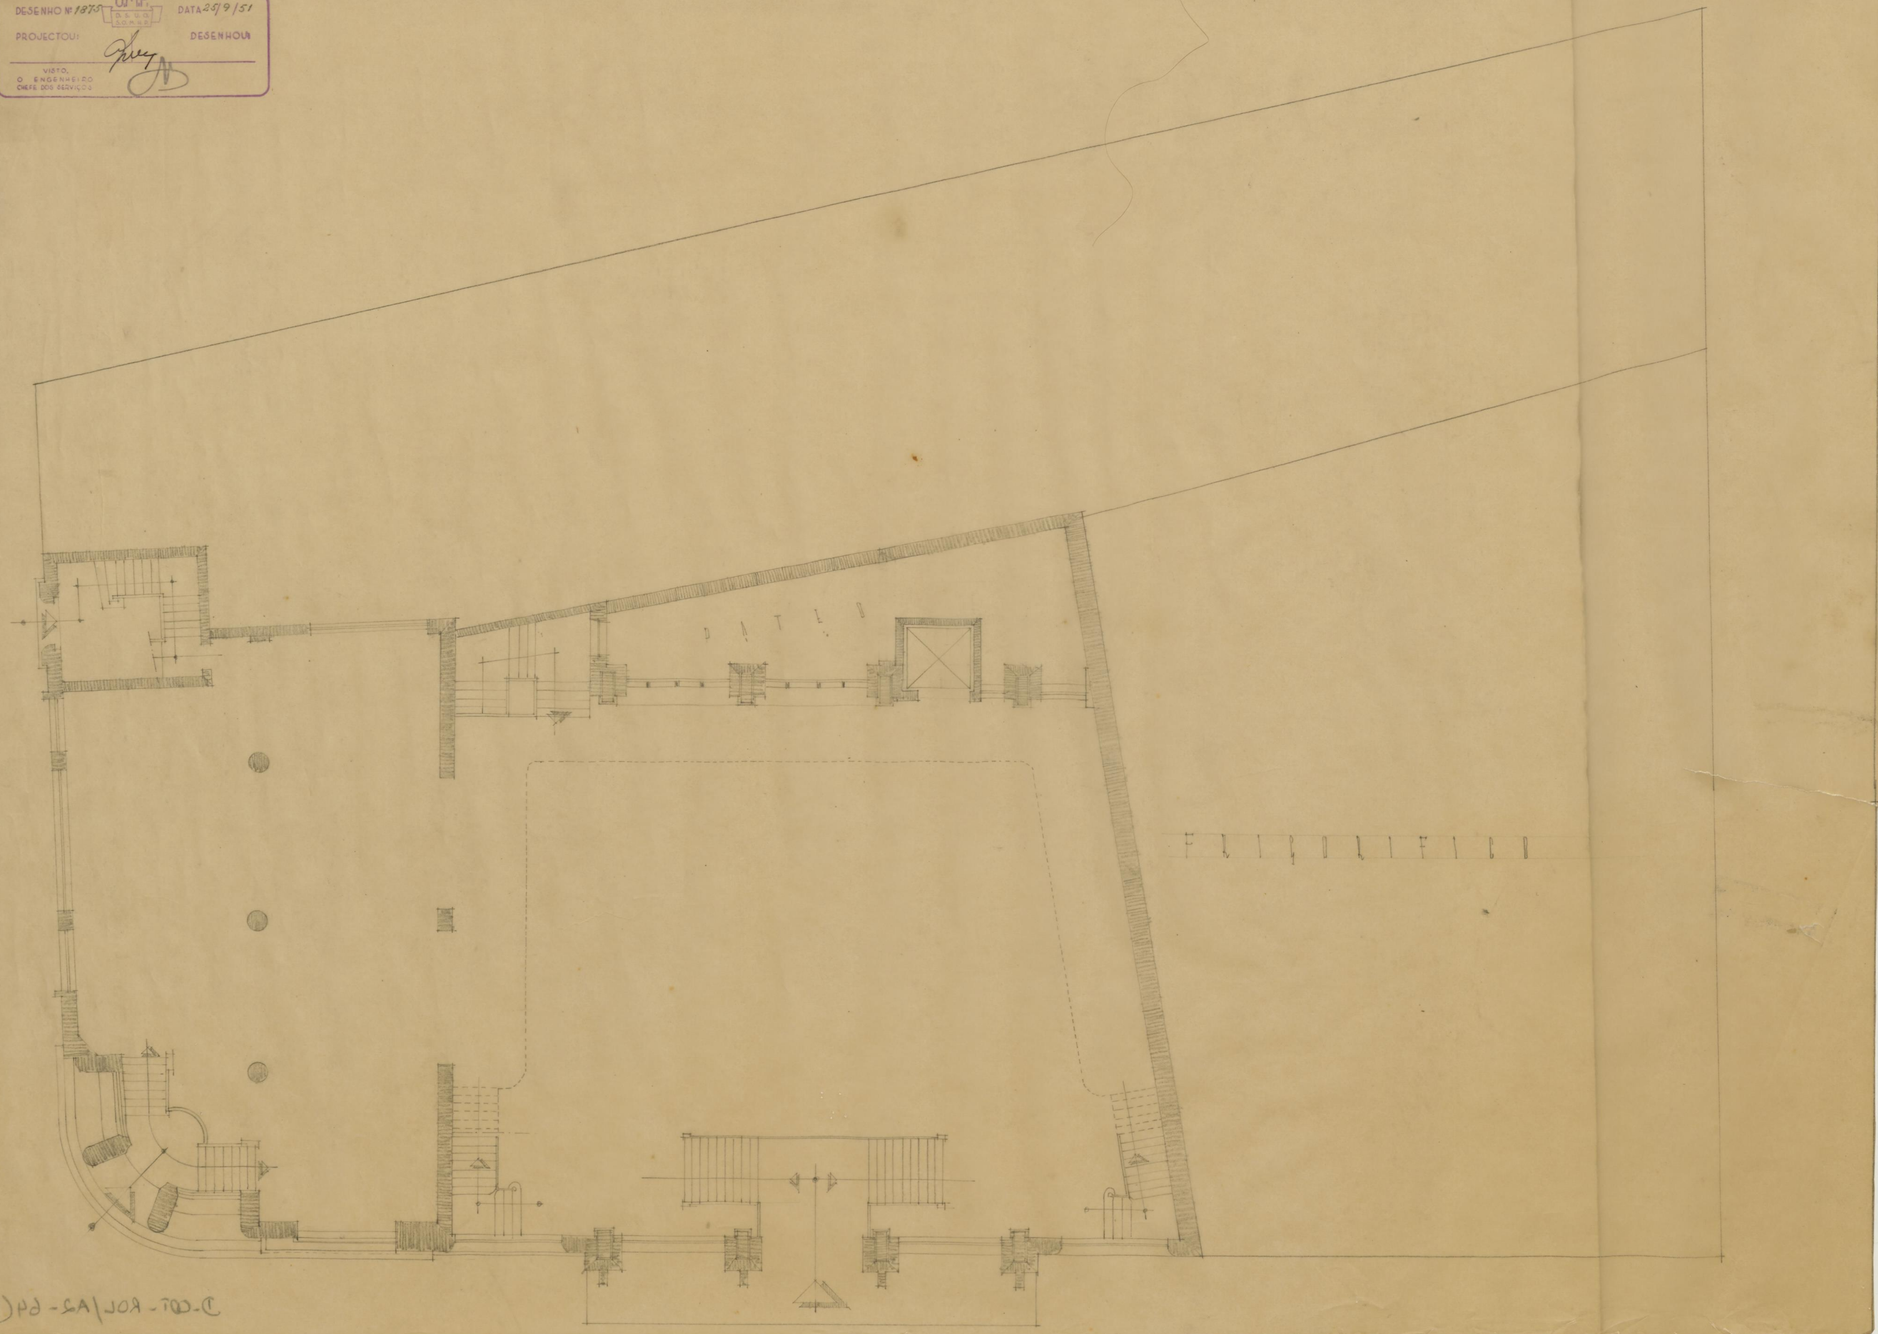

C. M. P.

* INTERPROJECTO DE ADAPTAÇÃO DA LOTA DO PEIXE À MERCADO ARISTECEDOR DOS DE FRUTAS.*

PLANTA ACTUAL DO RES-DO-CHÃO ESCALA 1:100

PORTO JANEIRO DE 1952

O ARQUITECTO

Alexandre José de Lima

C-CMP-ROL/A2-P4(2)

R/45

C.M.P.
D.S.U.O.
S.O.M.H.P.

DESENHO Nº 1876 DATA 25/9/51

PROJECTOU: DESENHOU:

VISTO,
O ENGENHEIRO
CHEFE DOS SERVIÇOS

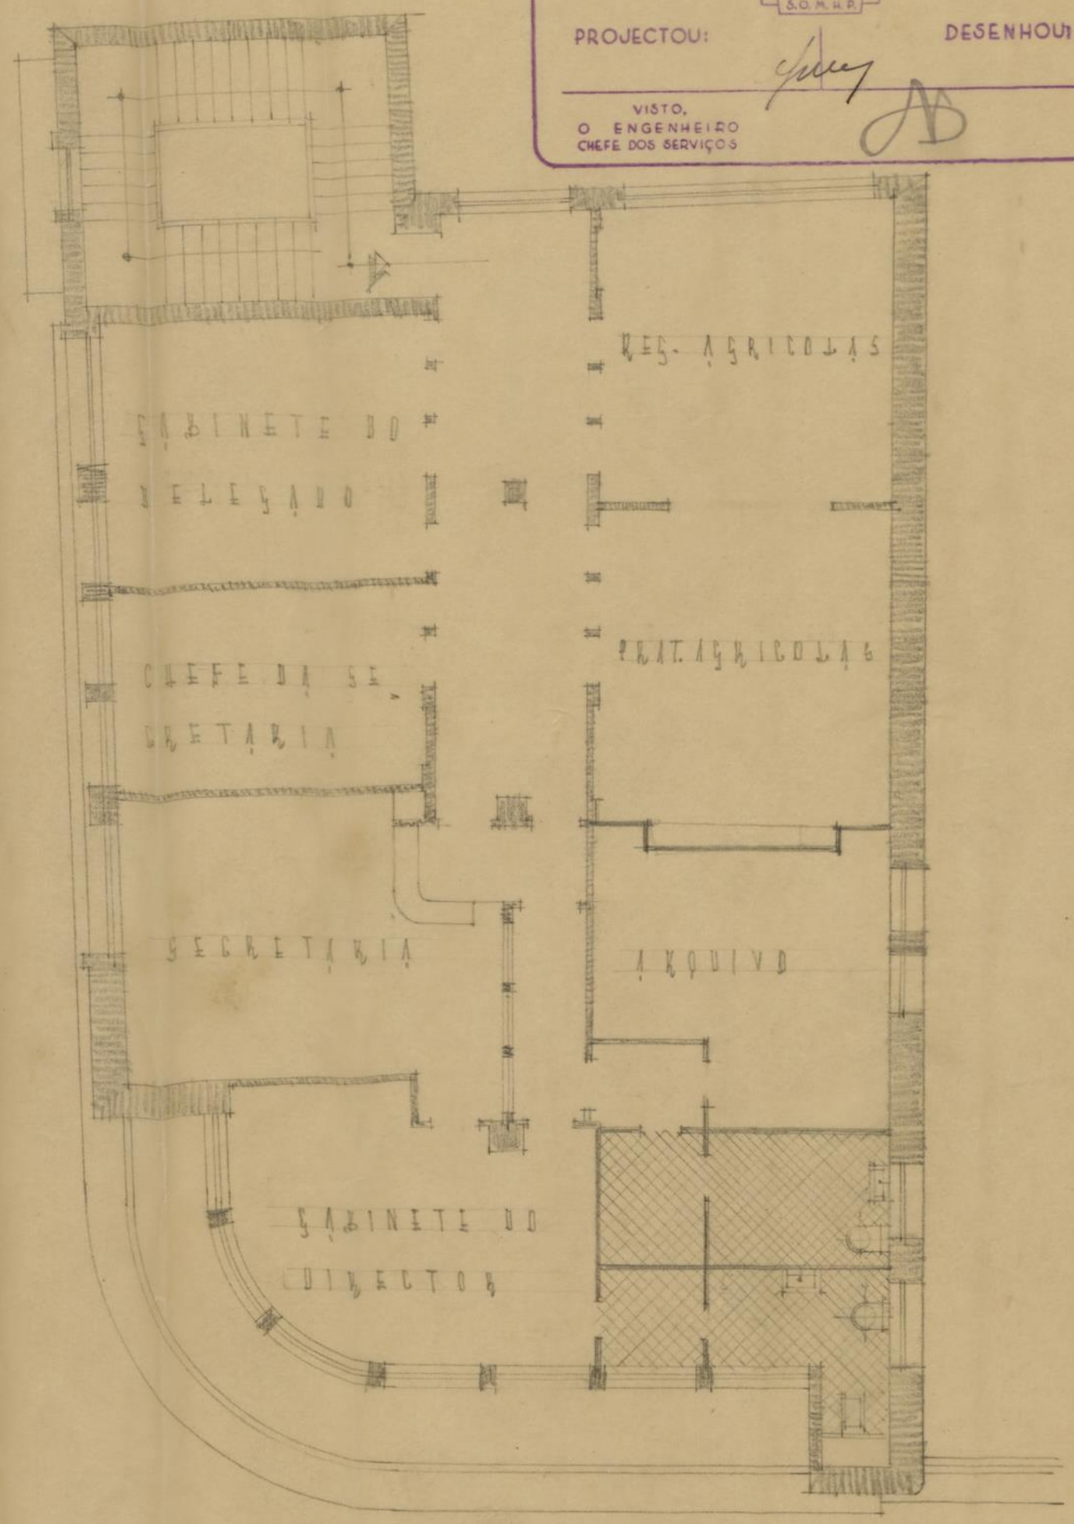

C. M. P.

* ANTEPROJECTO DE ADAPTAÇÃO DA LOTA DO PEIXE À MERCADO ABASTECEDOR DE FRUTAS *

PLANTA ACTUAL DO ANDAR ESCALA 1:100

PORTO JANEIRO DE 1952

O ARQUITECTO

Alexandre José de Araujo

ANTEPROJECTO DE ADAPTAÇÃO DA LOTA DO PEIXE A MERCADO ABASTECEDOR DE FRUTAS — PORMENORES DE BETÃO ARMADO

ESCALA 1/20

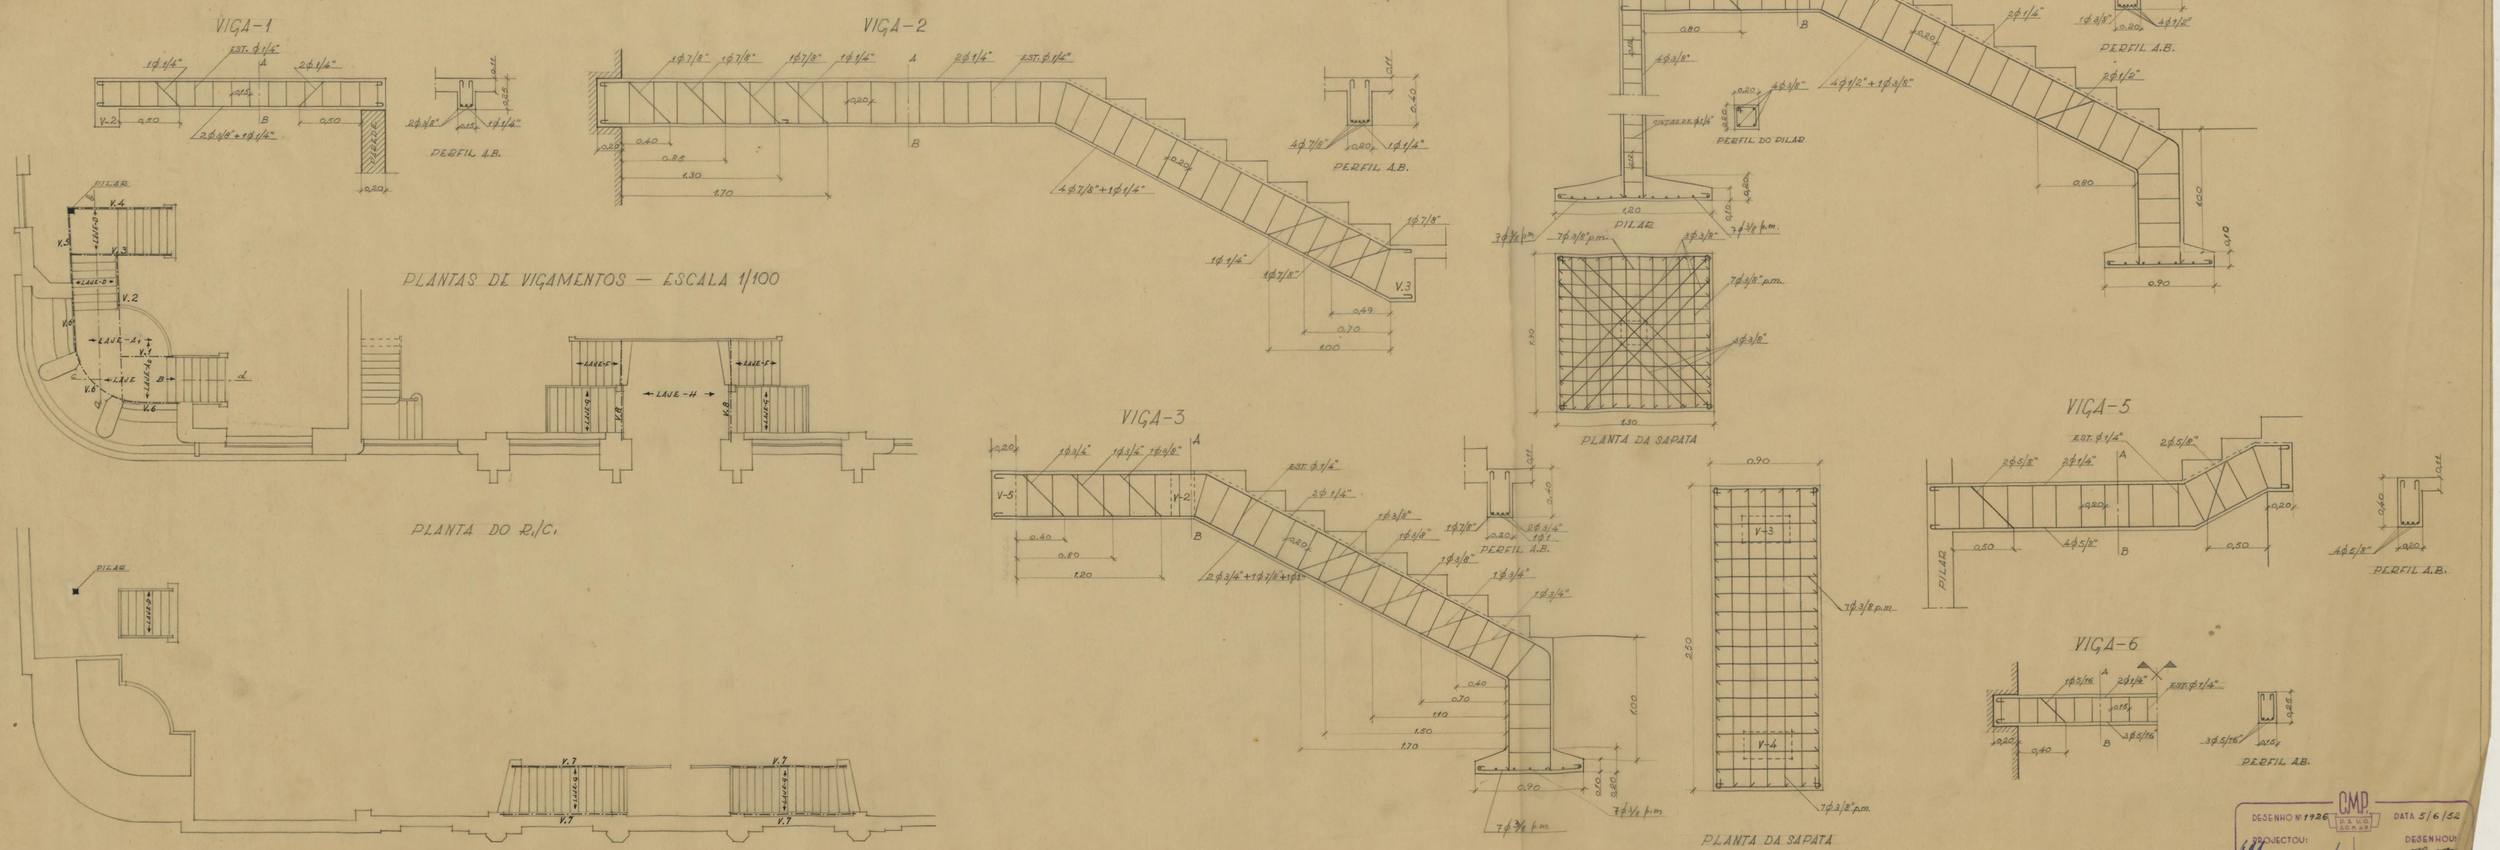

ANTEPROJECTO DE ADAPTAÇÃO DA LOTA DO PEIXE A MERCADO ABASTECEDOR DE FRUTAS — PORMENORES DE BETÃO ARMADO

ESCALA 1/20

VIGA-7

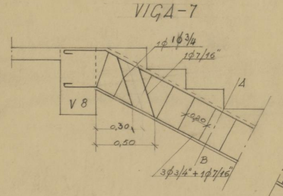

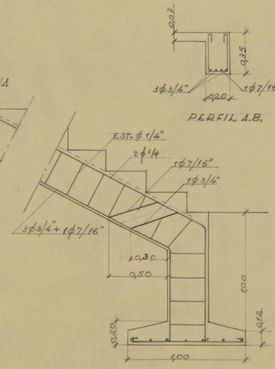

PERFIL A.B.

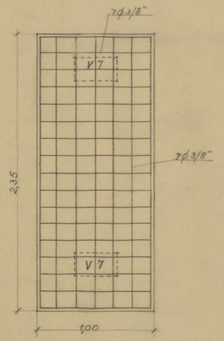

PLANTA DA SAPATA DAS VIGAS V.7

VIGA-8

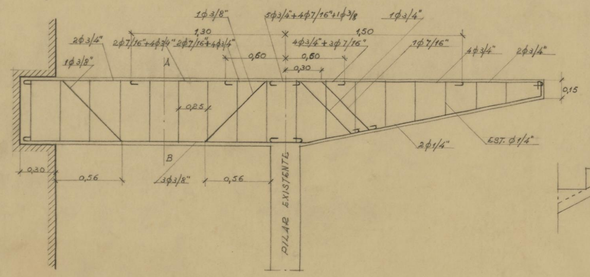

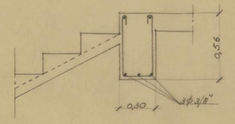

PERFIL A.B.

- CORTE ab

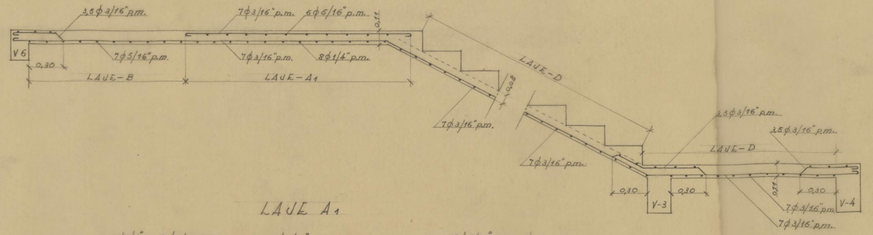

LAJE A1

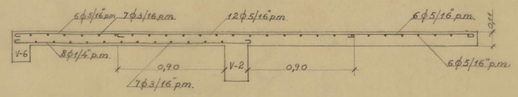

LAJE A2

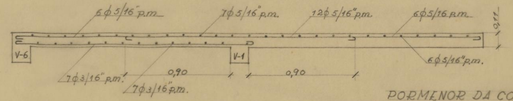

LAJE G E CORTE DAS VIGAS 7

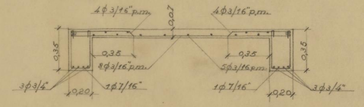

PORMENOR DA CONSTRUÇÃO LAJE H

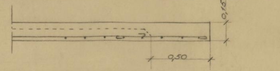

PORMENOR DOS DEGRAUS

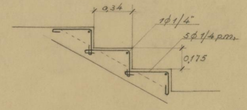

LAJE B-CORTE cd

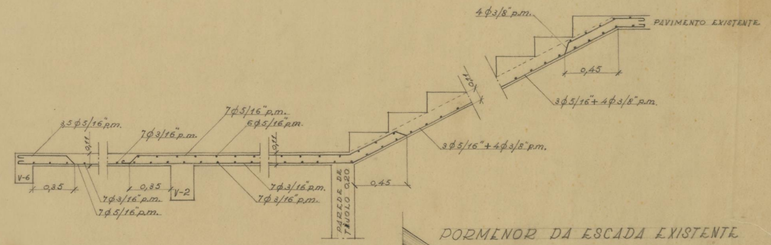

LAJE F1 E H1

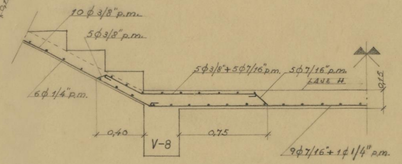

PORMENOR DA ESCADA EXISTENTE

ESCALA 1/10

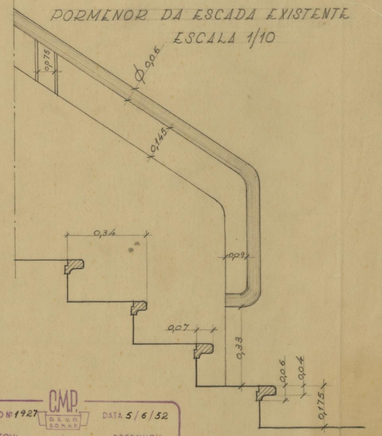

DESENHO Nº 1927 — C.M.P. — DATA 5/6/52

PROJECTOU: — DESENHOU:

VISTO, O ENGENHEIRO CHEFE DOS SERVIÇOS

PORMENORES DA VEDAÇÃO EM REDE PARA O MERCADO ABASTECEDOR DE FRUTAS – LOTA DO PEIXE – ESCALA 1:1

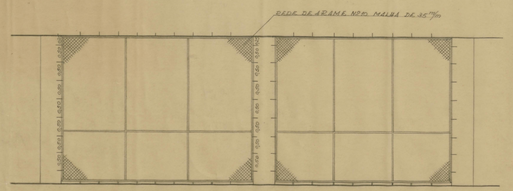

ALÇADO

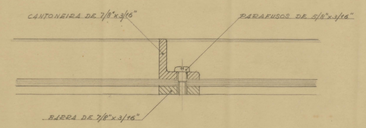

REFORÇO DA REDE

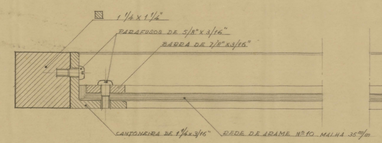

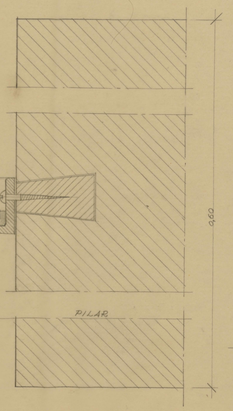

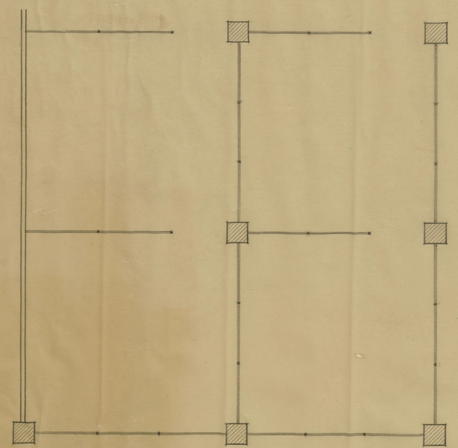

PLANTA GERAL – ESC. 1/50

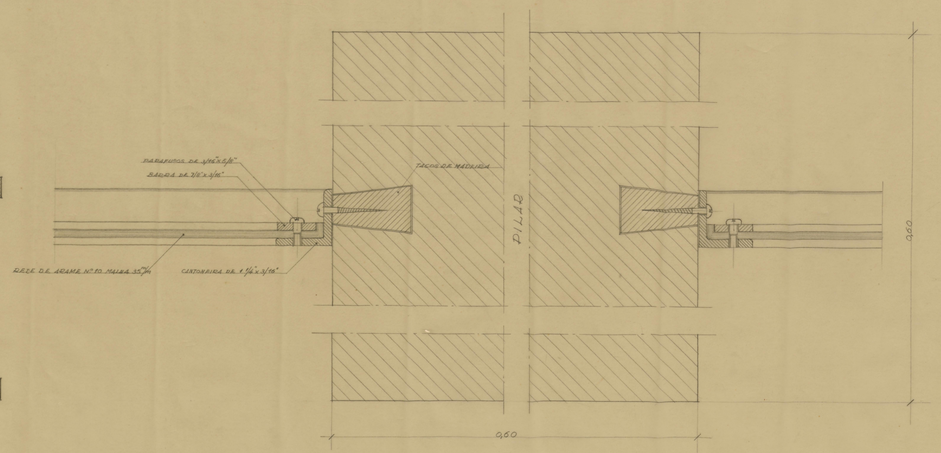

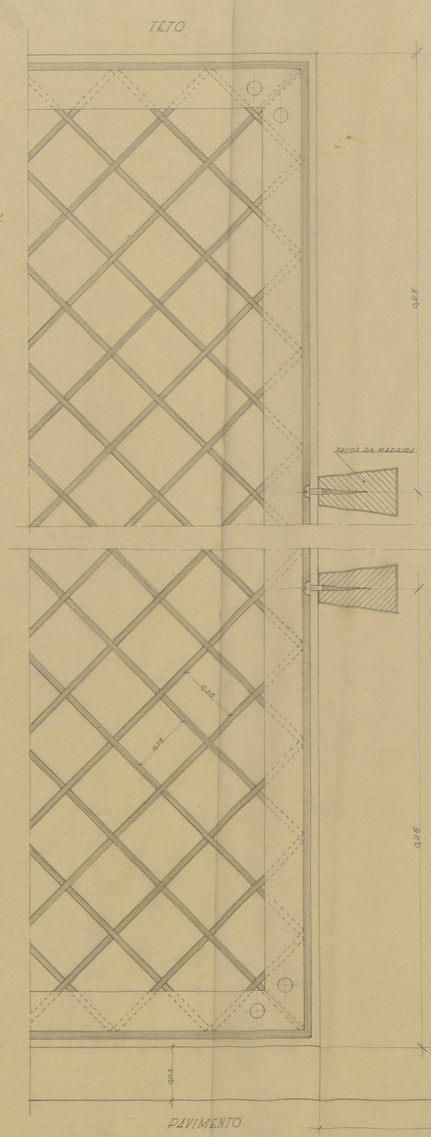

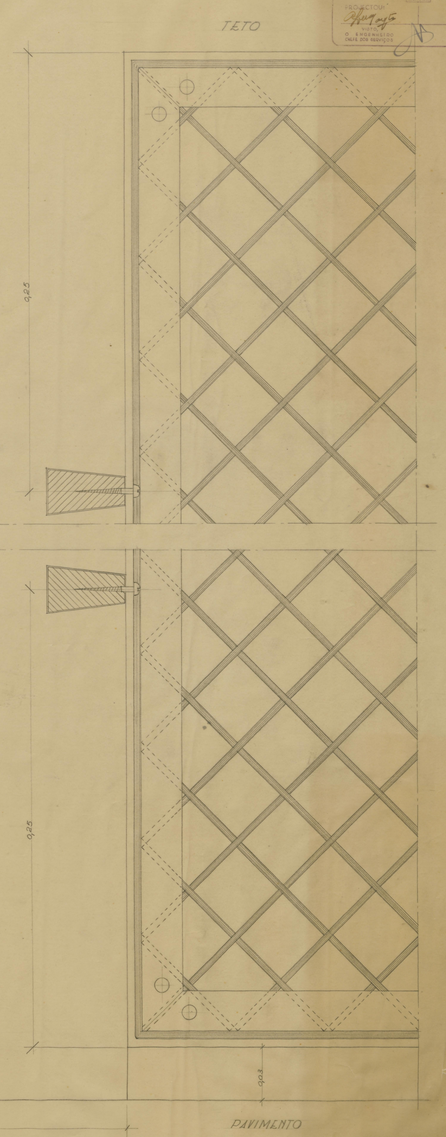

CMP
ARQUIVO Nº 18997
DATA 8/8/62
DESENHOU
O ENGENHEIRO CHEFE DOS PROJETOS