

Nº 1152



Publicação
republicada em
...
...
1898
Mina

Emma Camara

Dir Andre' do Valle Ribeiro que possuindo um ter-
reno na rua do Tavares, lado Norte, entre a rua do Bom-
jardim e a de Faria Guimarães, pretende construir no
aludido terreno uma morada de casas, conforme o projeto
que submete á apreciação de V. Ex.^a, e por isso

P.^a V. Ex.^a se digne con-
ceder-lhe a preciza licença

Porto 13 de Agosto de 1898.

Andre do Valle Ribeiro.

PG. ~~Do~~ REIS 316
LICENÇA N. 316
GULA N. 329

E. R. M.

519

N.º 5-17-98
Folha



Apprendo - Pot - P - J
9 - 16 de Setembro
1898

André de Valle Ribeiro pretende construir
uma morada de casas em terreno que
possua na rua do Tavares, pretende
mais construir muros de vedação mais
transversos do dito terreno, pretende ainda
construir muros pequenos cobertos desti-
nados a guardar um cavallo e a proceder
à moagem de ossos, e pretende finalmente
abrir um poço para a extração de água.

As paredes da casa, assim como
os muros, serão de pedra de perfis
comum assente em argamassa
de cal e saibro. Os transeios
sumos do telhado e saibros até
serão de pinho da terra. A telha
será de fabrico nacional.

A forma das latrinas será de pedra
D'alménia argamassada, que será
interiormente a argamassa de cimento
e areia e coberto de lajeado, terá
o respectivo tubo de ventilação e
será executada conforme o disposto
nas Pasturas Municipaes.



Manuel Ferreira Ribeiro, scilicet
5º abas, declaro para os effectos
do regulament de 6 de Junho
de 1895 que assumo a
responsabilidade de dar oha
de e construo de uma
casa para o Sr. Audré
do Valle Ribeiro, na rua
do Pauis, freguesia de
St. Ildefonso

Porto 14 de Setembro de 1898
Manoel Ferreira Ribeiro

R.º A. ASSIG. supra


PORTO, 14 DE Setembro de 1898
EM TT.º DE VERDADE

Ant. J. de ...   *...*


Appuntamento Porto Alegre
em 16 de Setembro de 1898
M. M. S.

N.º 519-28

Planta.

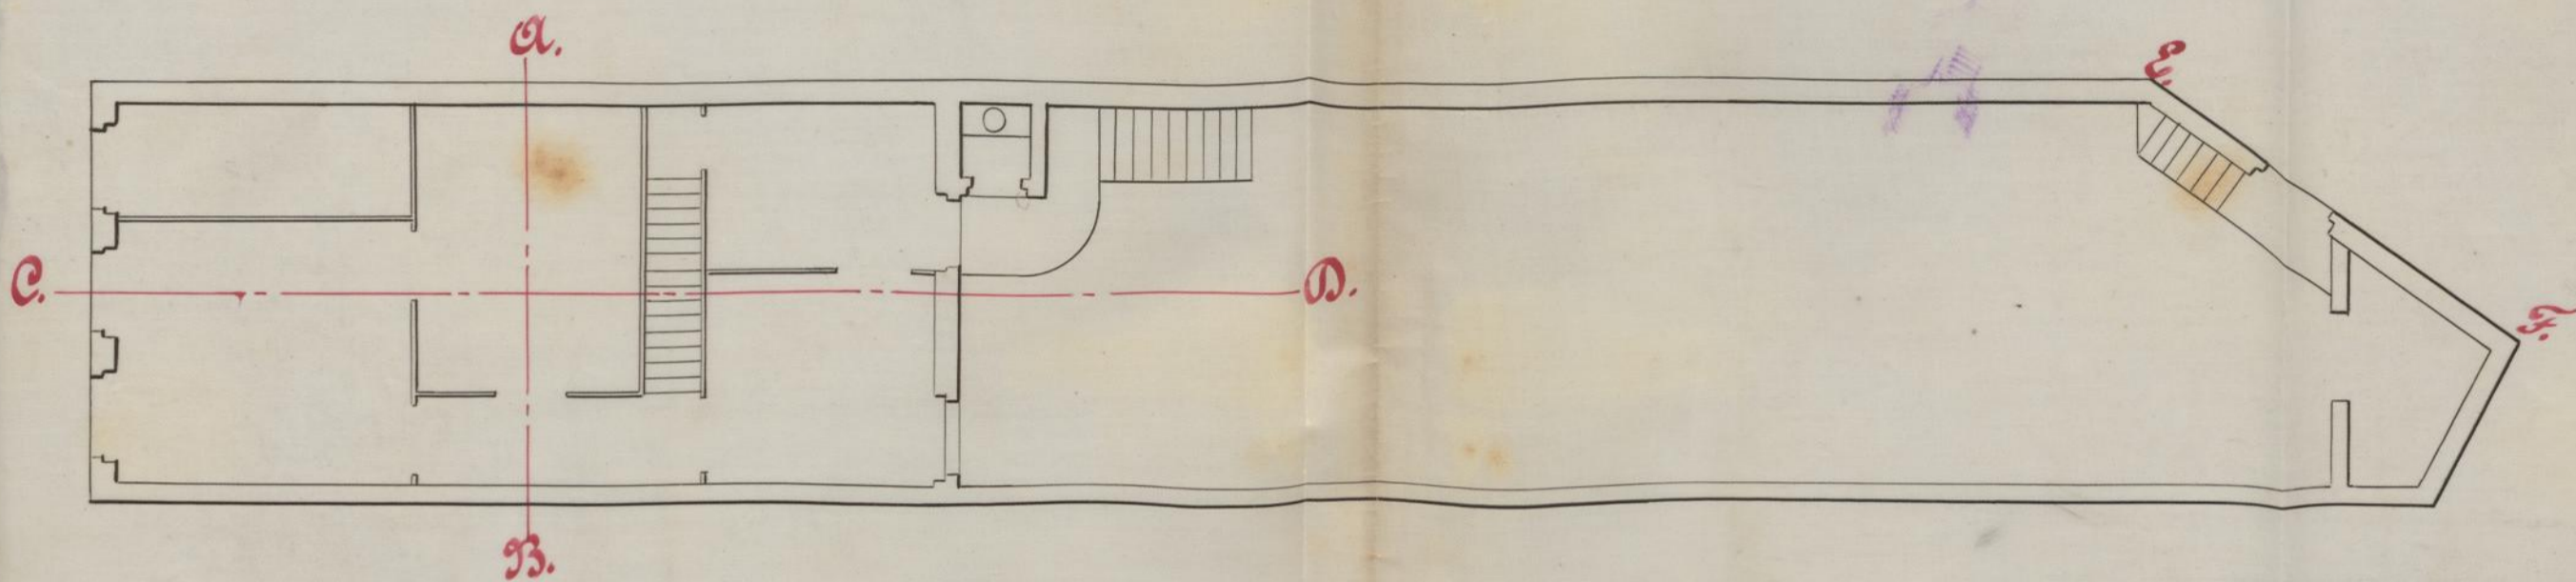


Alçado das varas. Alçado da frente.

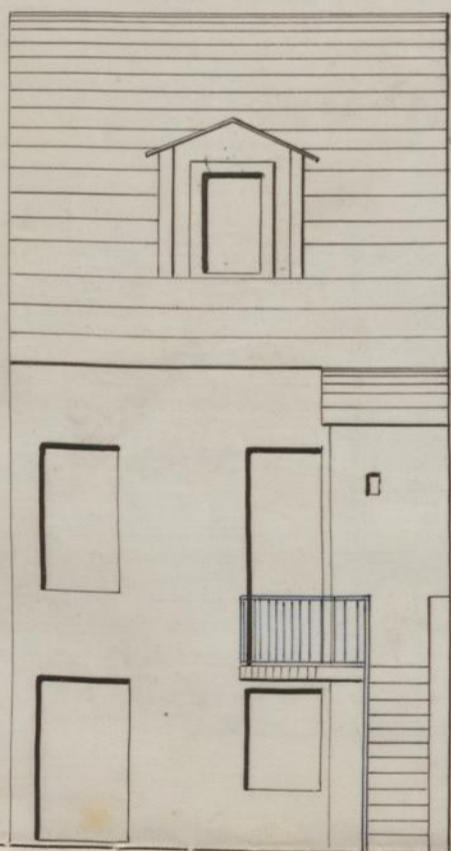


Corte em A.B.

Alçado em C.F.

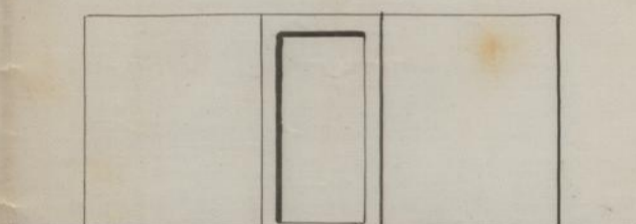


Corte em C.D.



Corte vertical da fossa da latrina.

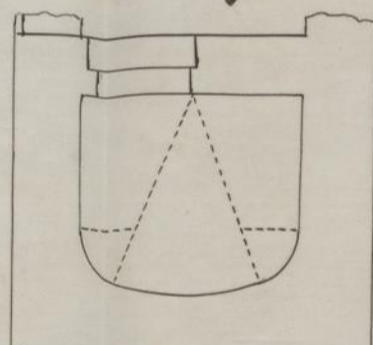

Corte horizontal da mesma fossa.

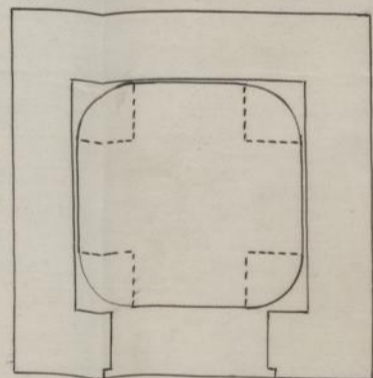

Escala: 0,03 = 1,0

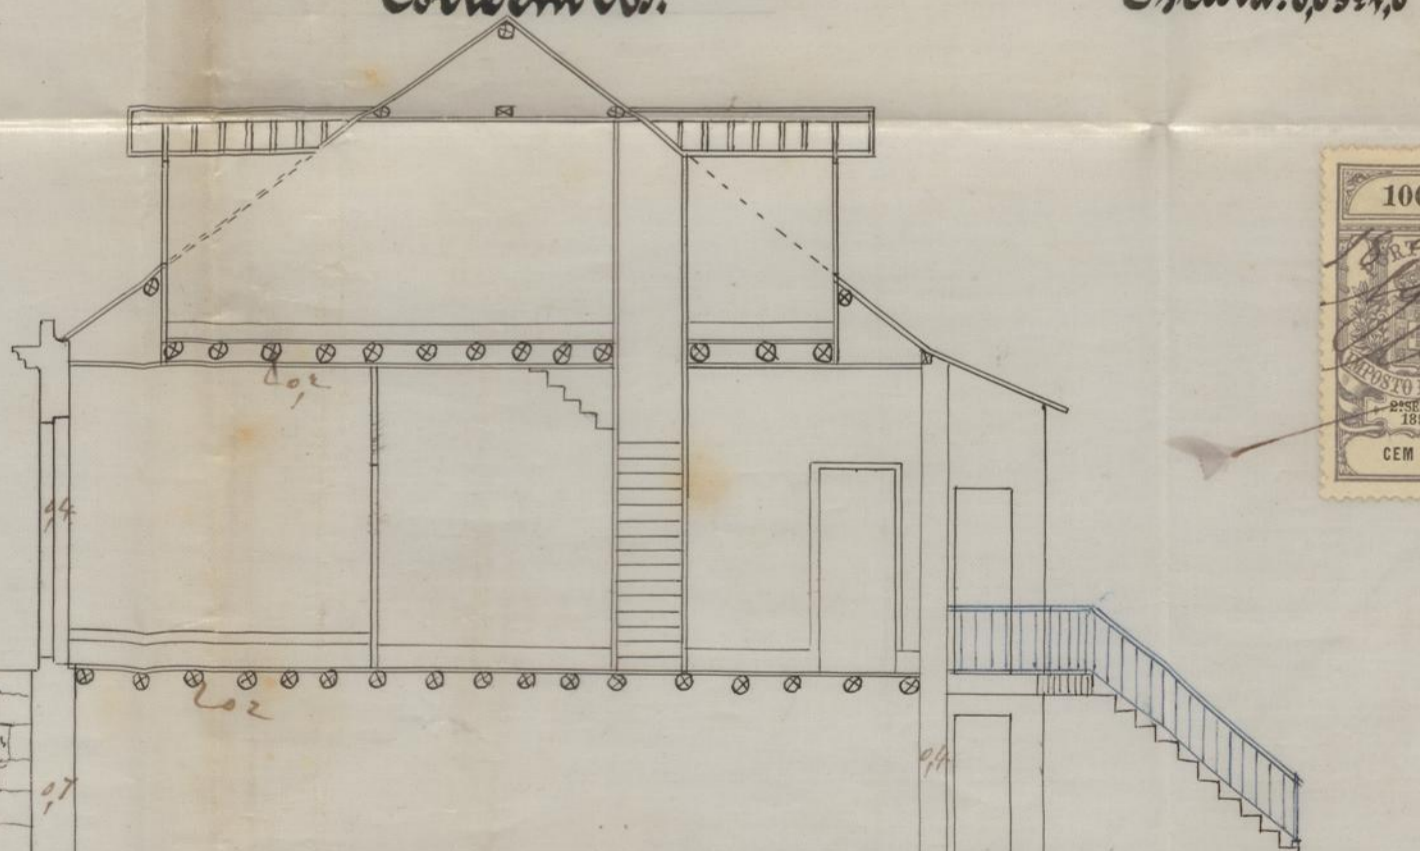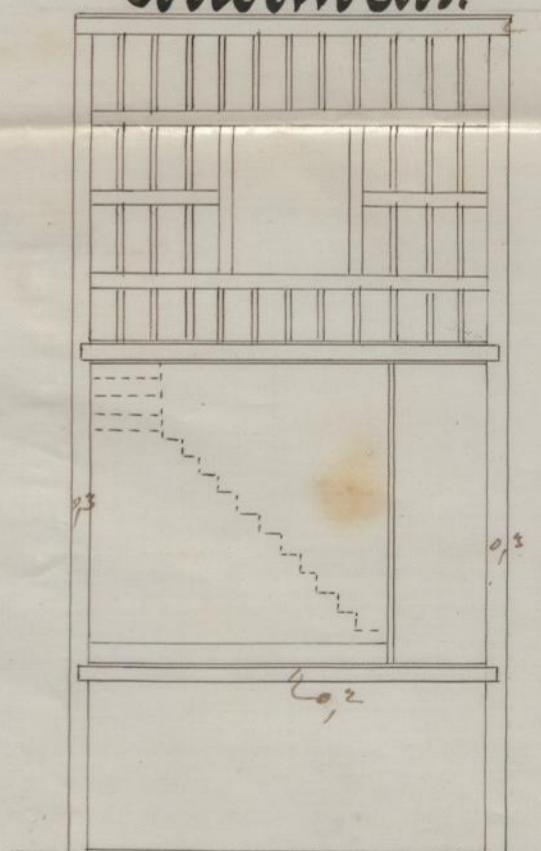

Andrie do Valle Ribeiro.

Escala: 1/100

Rua do Paraíso.




MUNICIPALIDADE
DO
PORTO
ARTIÇÃO
AS OBRAS

Andre' do Valle Ribeiro

pede licença para
construir na rua do Passado,
lado Norte, entre a rua do
Bom Jardim e a de Franca
Guimaraes, uma morada de
casas conforme o projecto
junt.

Sobre esta pretensão ha a expôr o seguinte:

O projecto está em condições de ser approvado

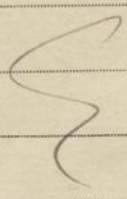

O requerente está pois no caso de ser attendido obrigando-se
aos alinhamentos, e nivel das soleiras, que lhe forem indicados,
ao cumprimento dos artigos das posturas e accordãos municipaes
sobre edificações, e a depositar no cofre do municipio, para garan-
tia á observancia d'essas posturas e accordãos, a quantia de
7.500^{rs}.

Porto e Paços do Concelho, 28 de Agosto
de 1878

Ant. do Valle Ribeiro
Archiute

Vista
M. Martins