

57



54

Approvada em Camara 23 de Setembro 1835

Señor de Barros

Rocha Soares Cellos Mazalimp Maria Costa

Rocha Soares
Fiscal.

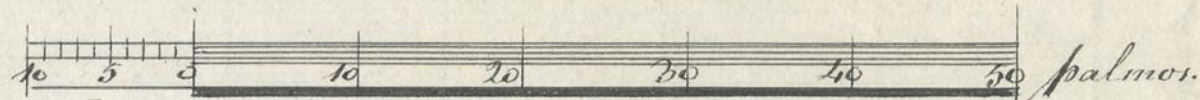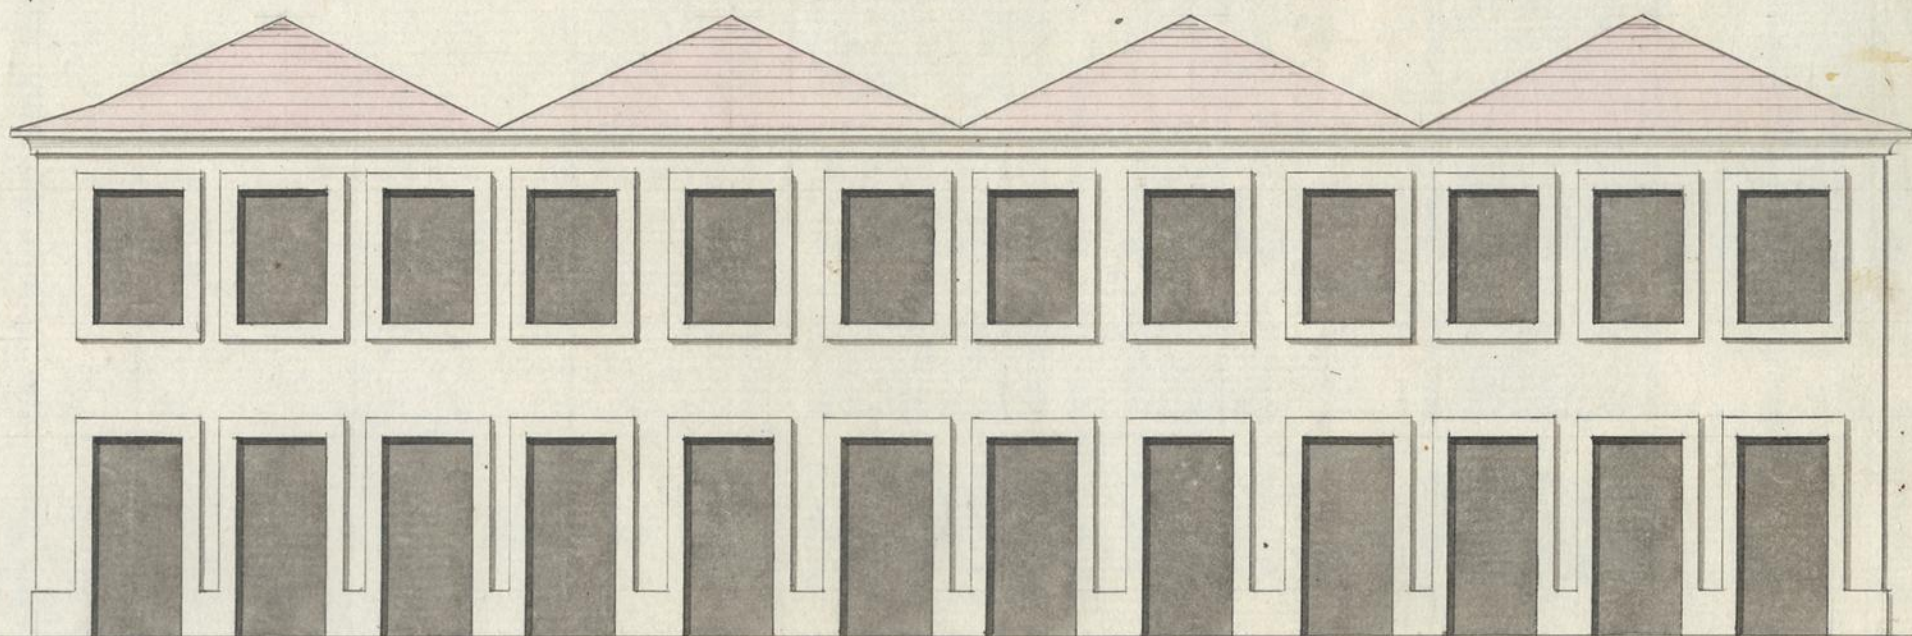

Copia da Planta, p^a a reforma da frente d'umas lazars, ou barracas,
q. Miguel Veiga possui na Rua do Carranca Velho.

2.º Caderno