


Approvada em Camara de 27 de Fevereiro 1836.

Coselho F. M. M. Pereira Costa J. P. da Silva
 J. P. da Silva

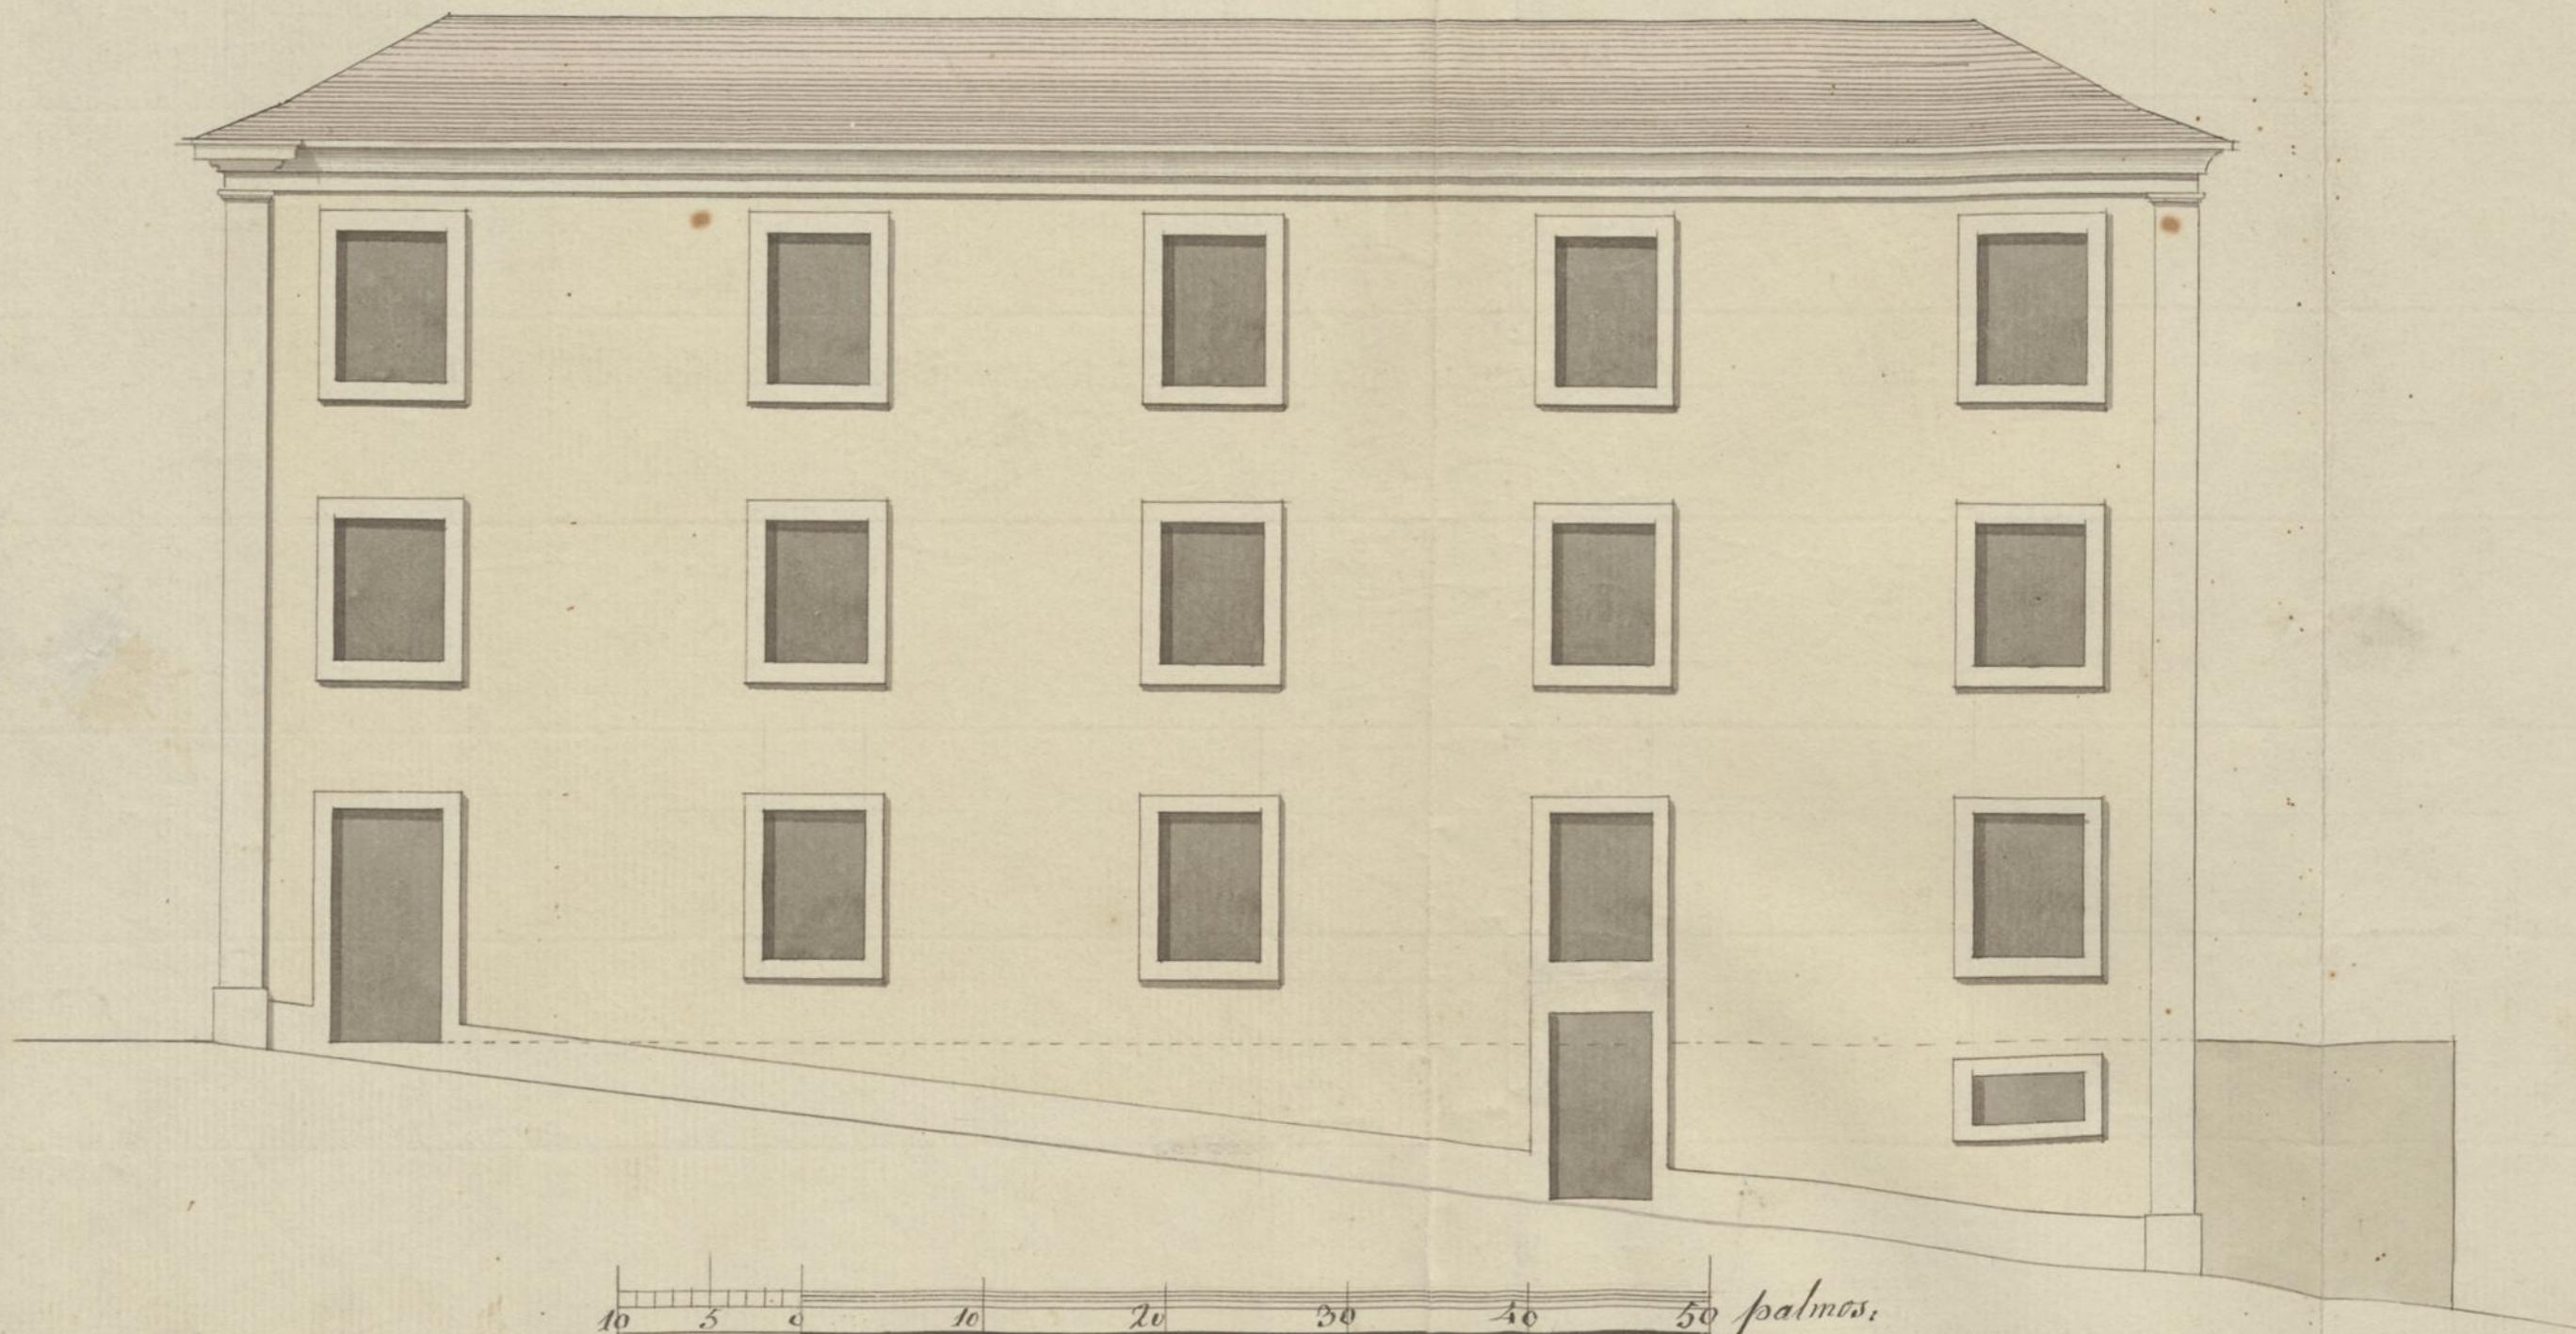

Frente do lado da Casa de Caetano Lousam, sobre a Rua do Carregal, deixando-a de trinta palmos de largo parallellos, conforme alli se determinou.