




Projecto a que se refere o requerimento do Exmo. Snr. Domingos de Almeida... rua de Diogo Cão (junto ao nº 1523) Escalas 0,01 e 0,02 por met.

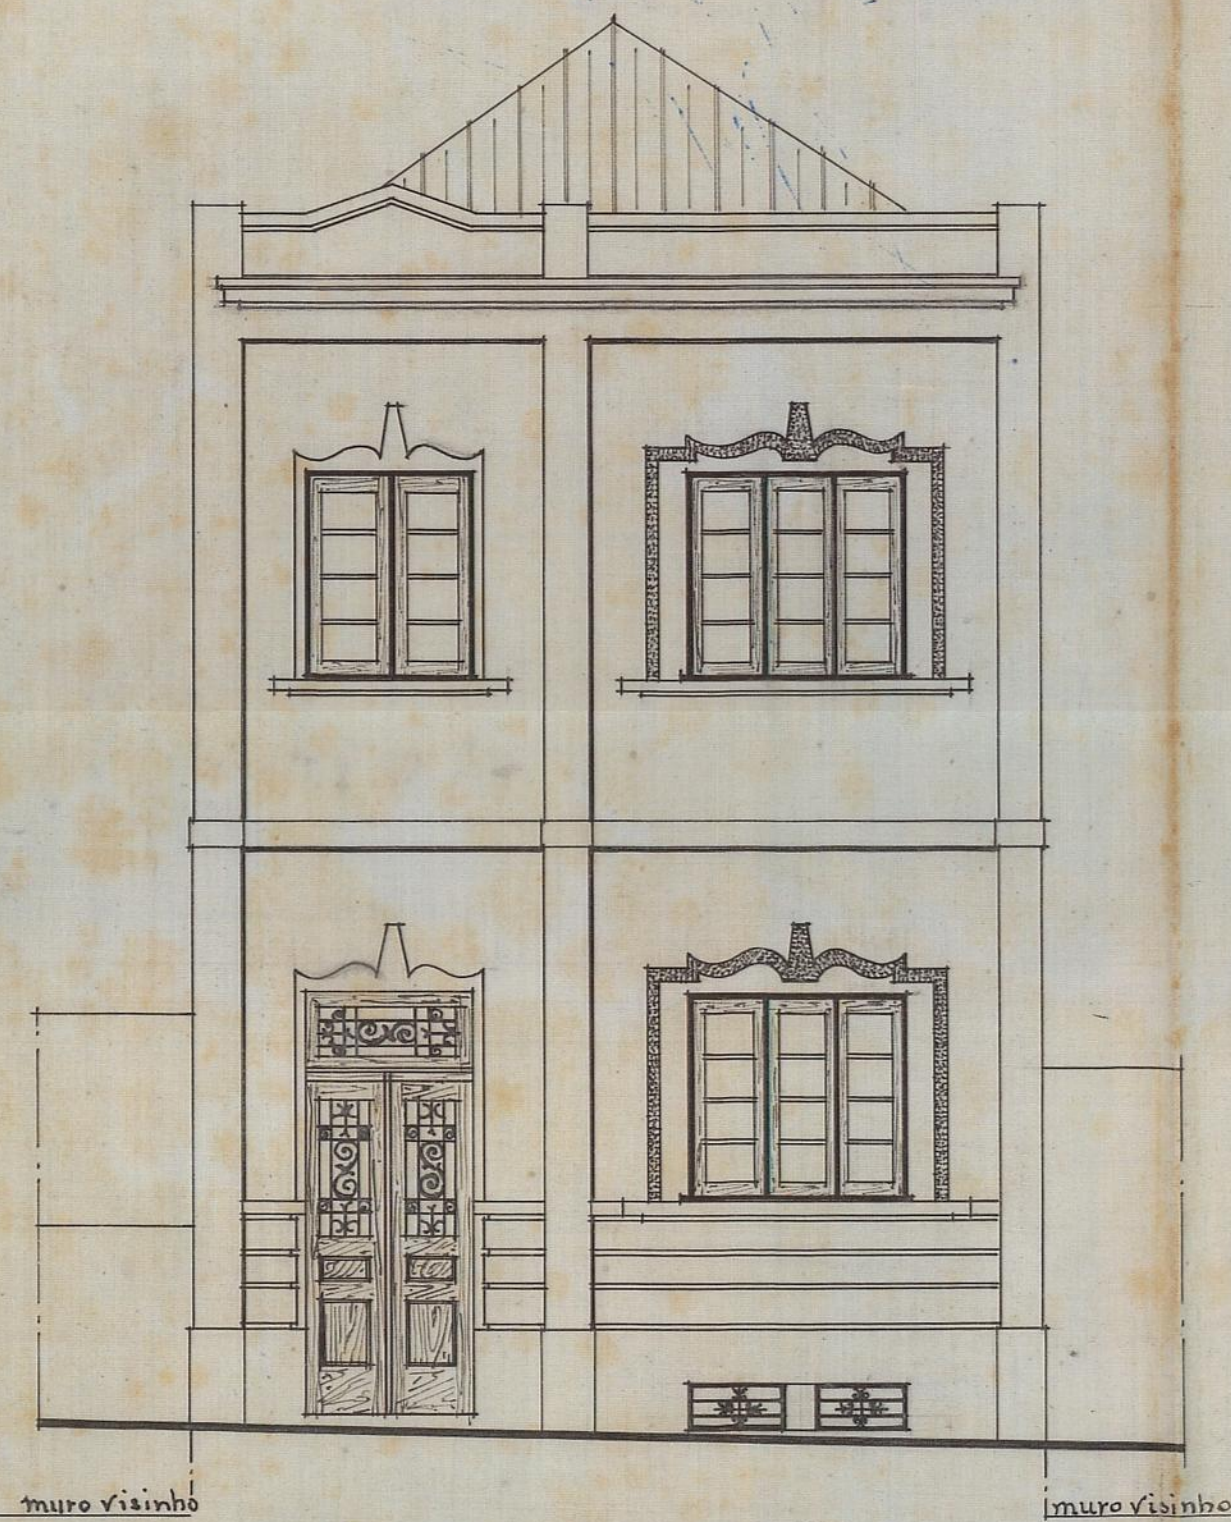

• Fachada Principal •

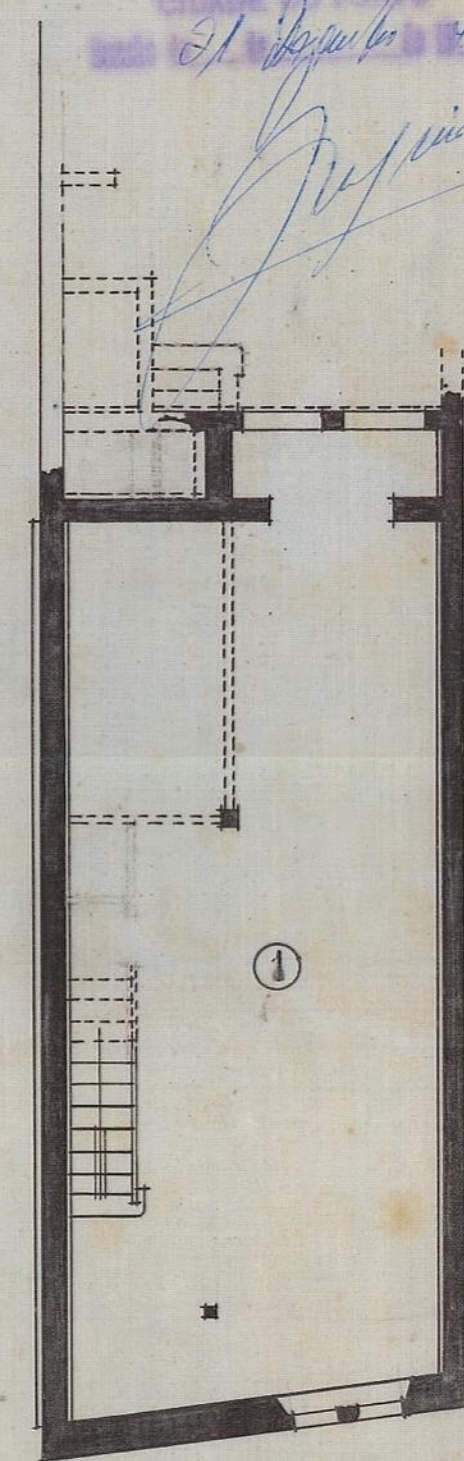


• Cave •

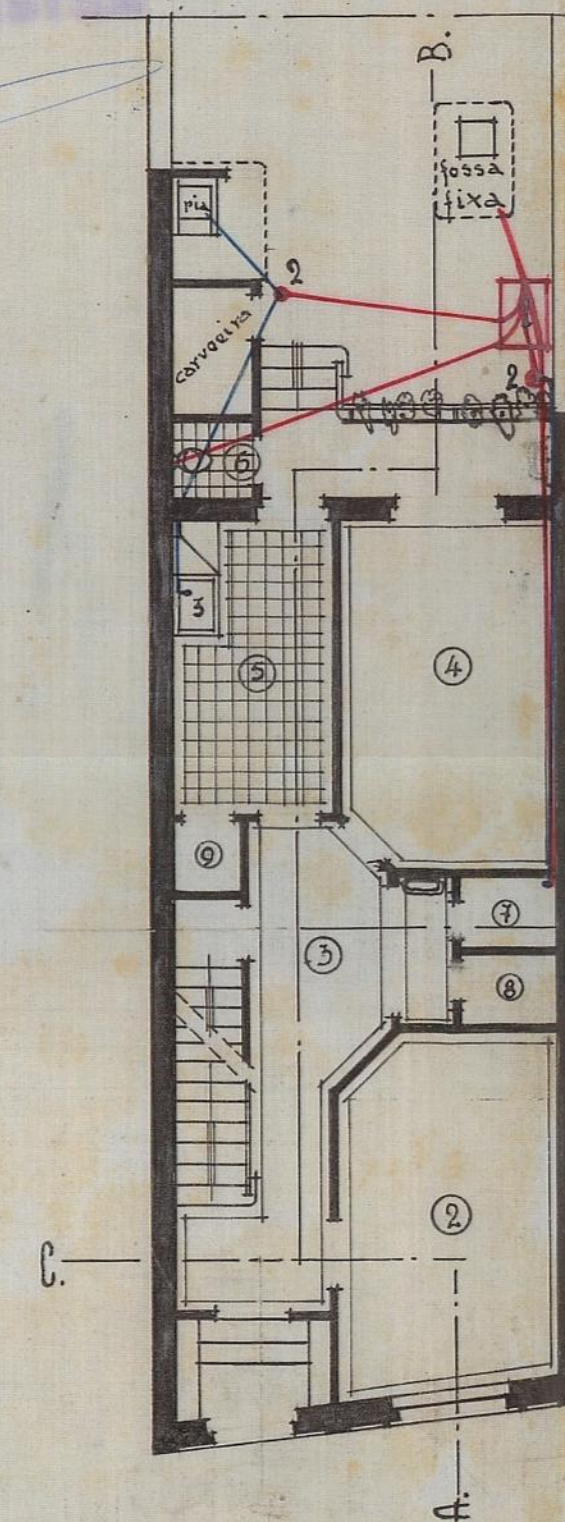


• Rez-do-Chão •

- legenda •
- ① camera de visita
 - ② Sifão de paleo
 - ③ Sifão de gorduras
 - ④ tubo aspirador
 - ⑤ tubo de ventilação


Dormenor da Fossa

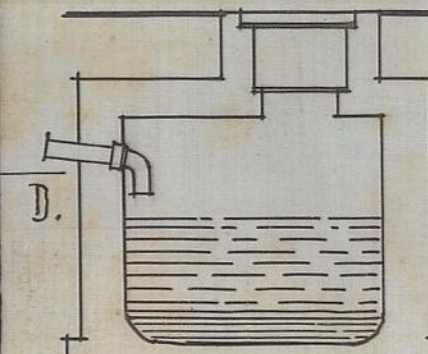

Corte

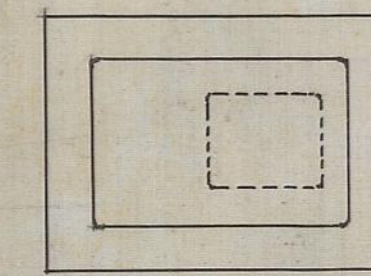


Planta

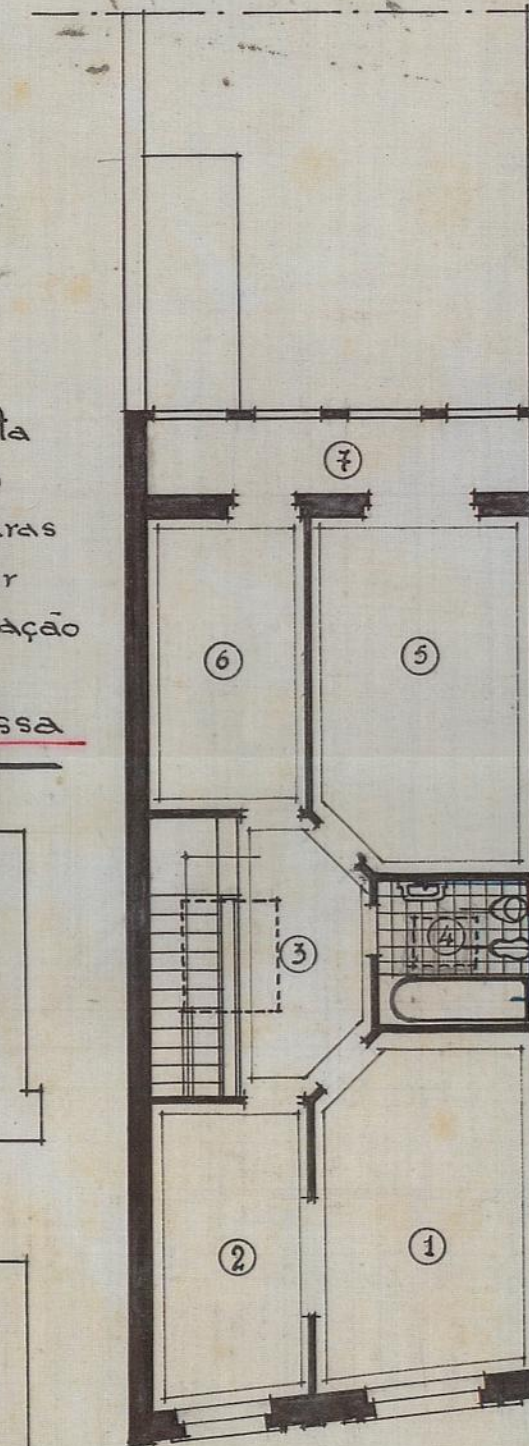

• 1º Andar •

- Cave •
- Rez-do-chão •


- ① cave
- ② Sala de visitas
- ③ Hall
- ④ Sala de jantar
- ⑤ cosinha
- ⑥ w.c.
- ⑦ arrumos
- ⑧ roupeiro
- ⑨ despensa

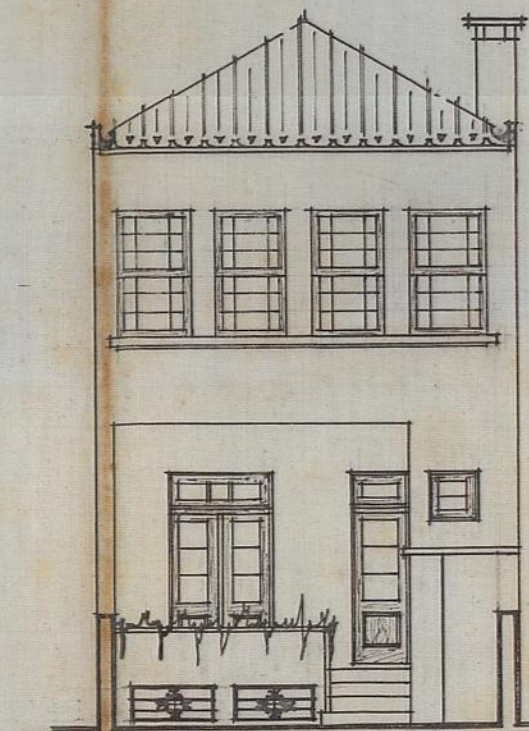


• Fachada Posterior •



• Tipo das Fachadas Laterais •

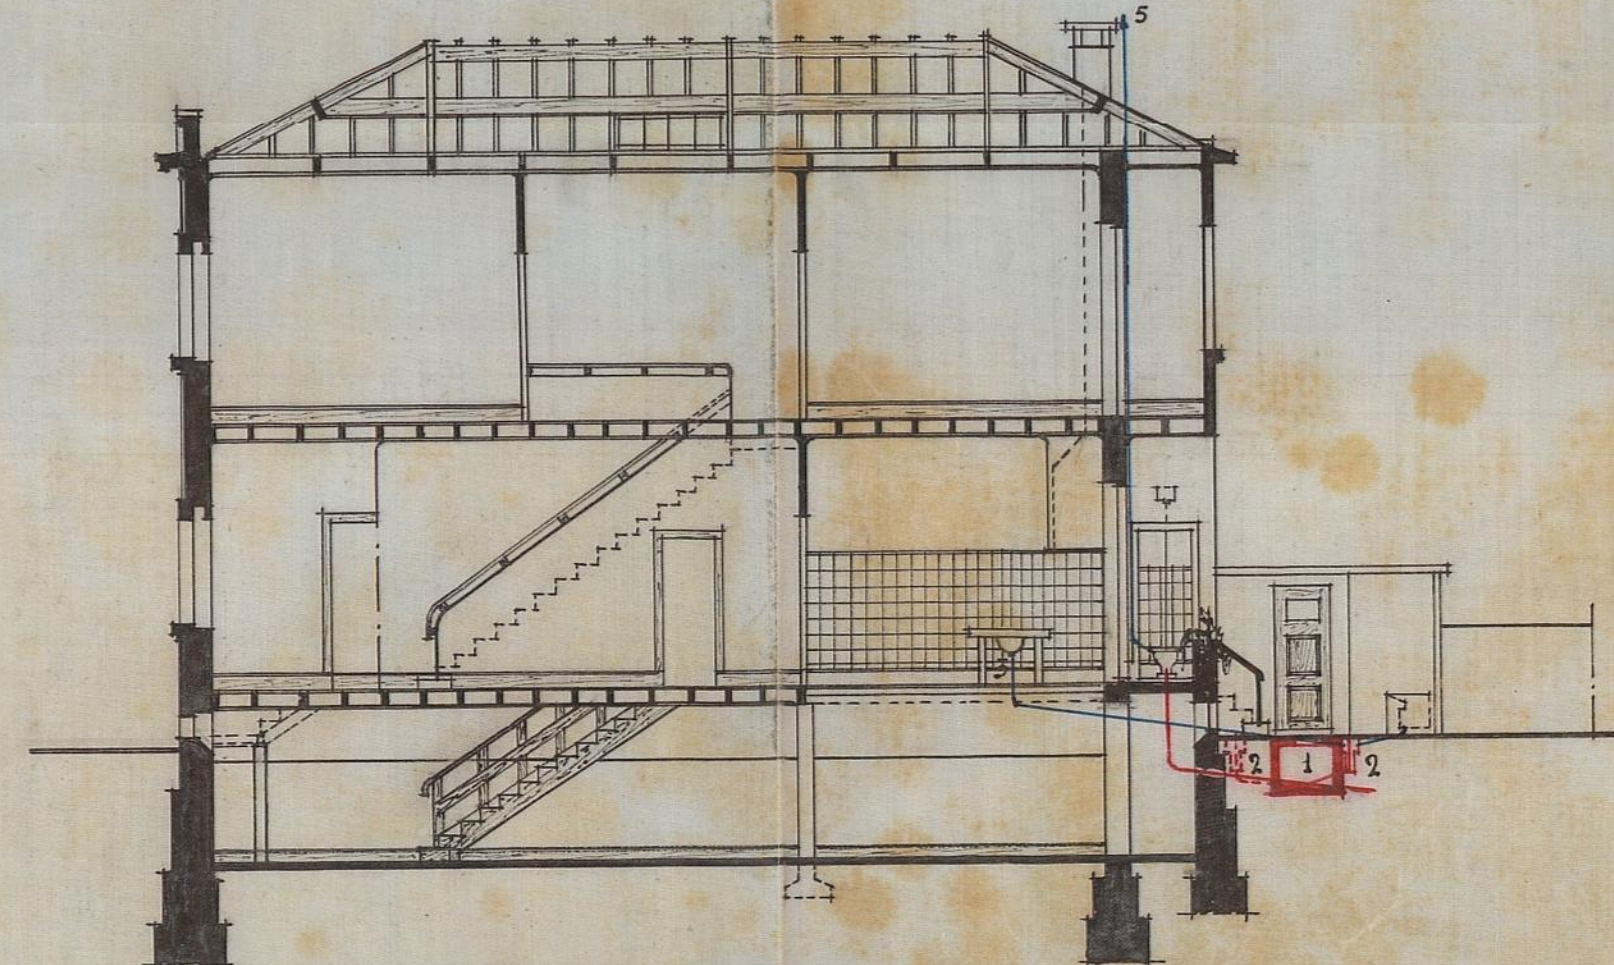

• Corte longitudinal A.B. •

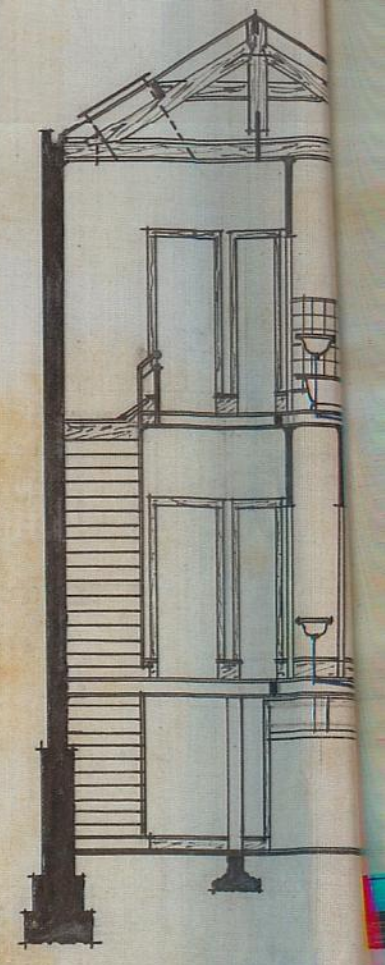

• Corte Transv. •

• 1º Andar •

- ① quarto gra
- ② quarto de
- ③ Hall
- ④ quarto de l
- ⑤ quarto
- ⑥ quarto
- ⑦ varanda



APROVADO
Pelo... 10 de Maio de 1964

M. S. e. f. e. p.

Domingos de Almeida

João...