




CMP
AG

PROJECTO


DE MODIFICAÇÃO DE FRÊNTE DE ESTABELECIMENTO E PEQUENA ESCADA, A QUE SE REFEDE O REQUERIMENTO DO Ex.^{mo}
SR. ERNESTO PEREIRA, Praça de Carlos Alberto n.º 24, PORTO.

CONSELHO DE ESTÉTICA E URBANIZAÇÃO
DA
CIDADE DO PORTO
Sessão de 12 de Janeiro de 1911
Não Satisfaz
Adm. Moura

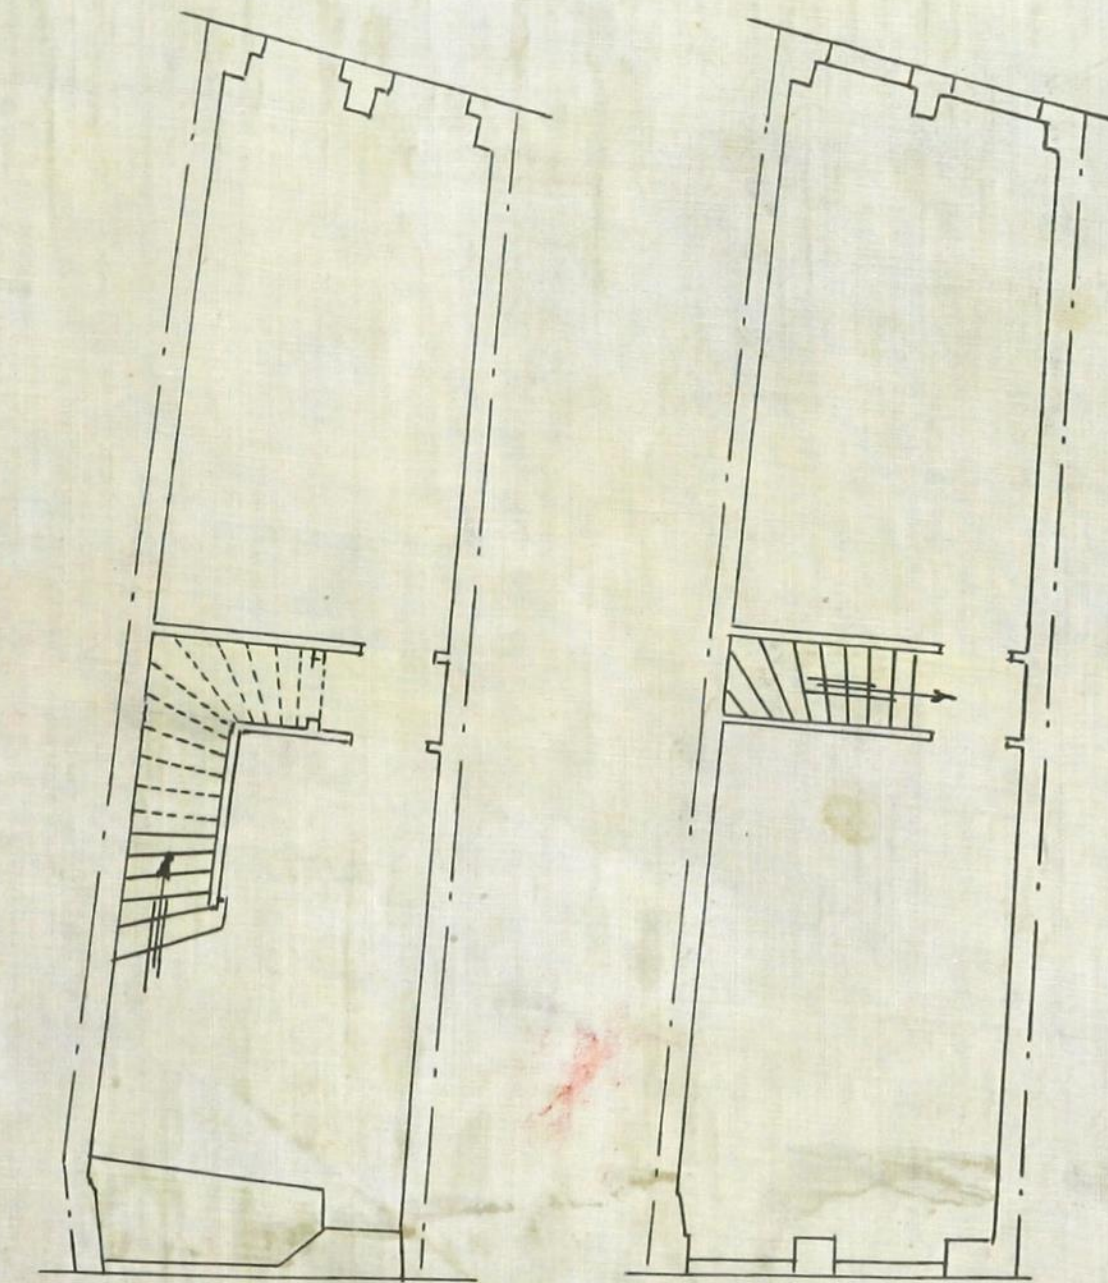


Rés-do-chão
Actualmente


Entre-sólo
ESCALA 1/100

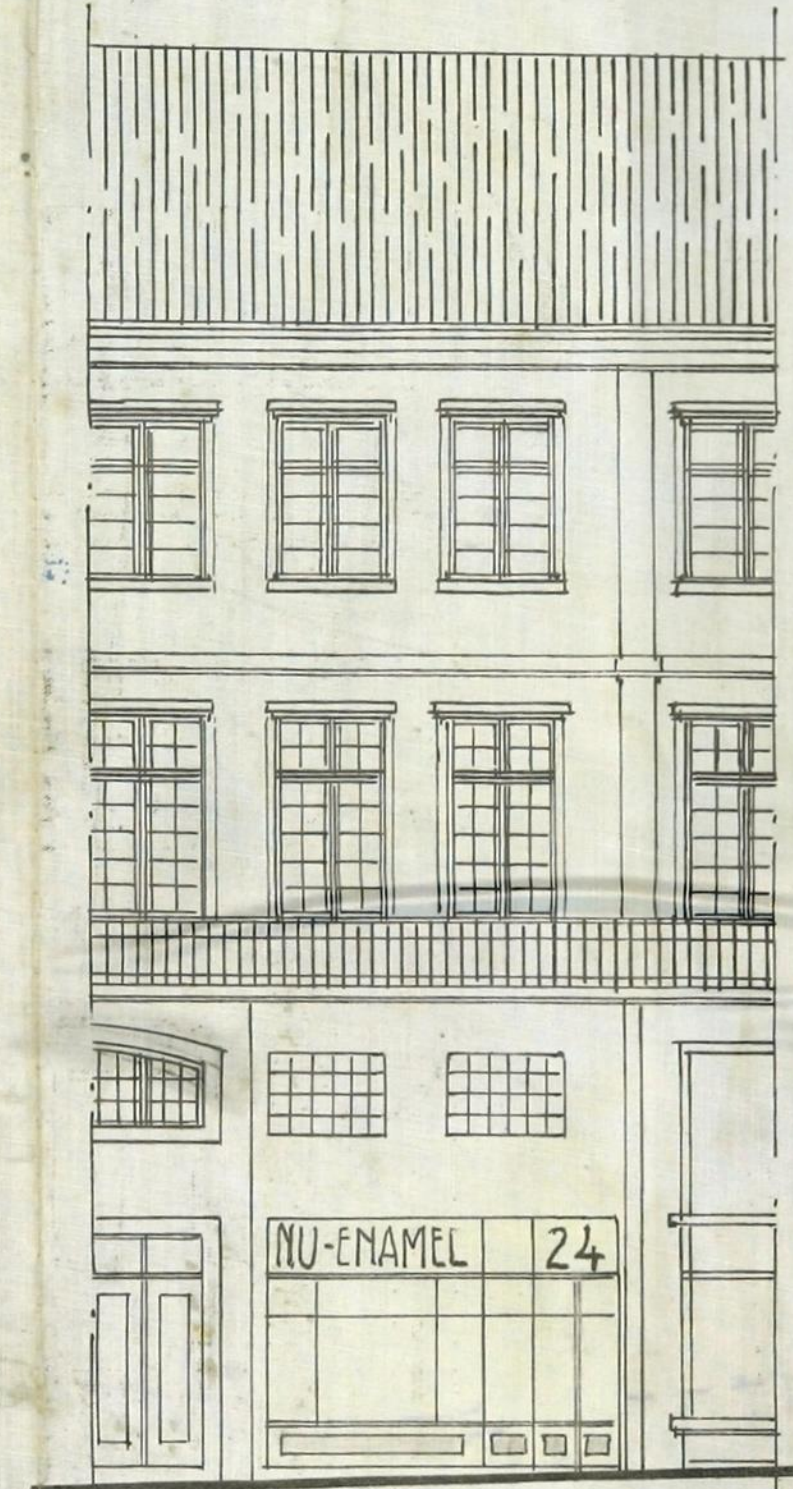


Fachada actual
ESCALA 1/100

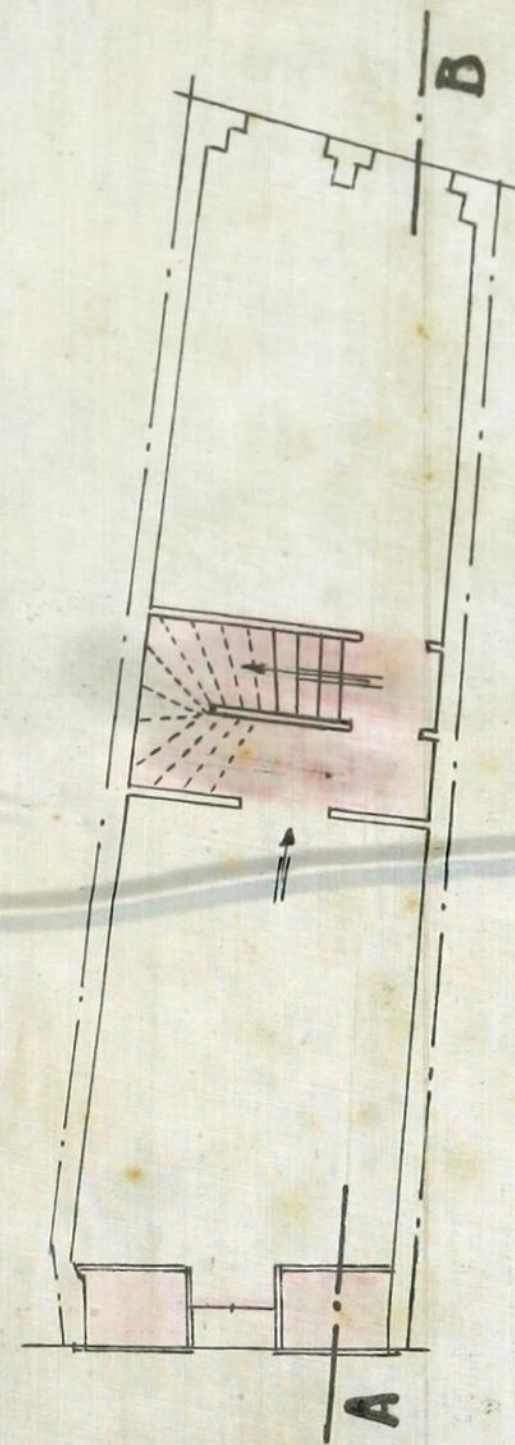


Rés-do-chão
Modificados

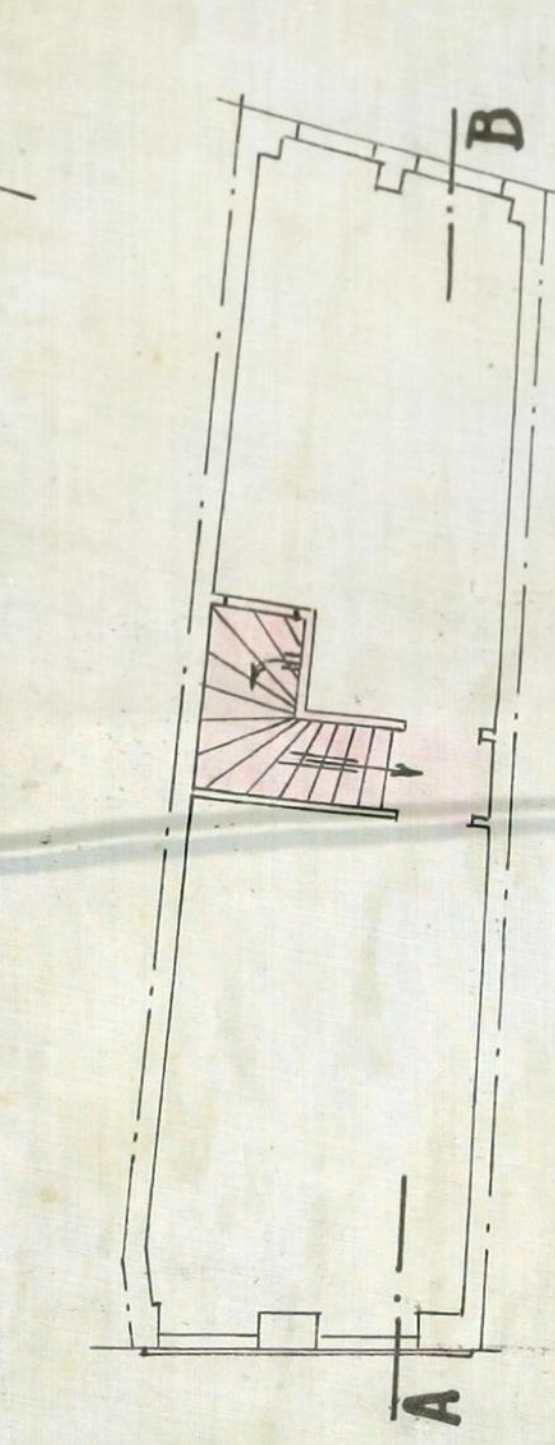


Entre-sólo
ESCALA 1/100

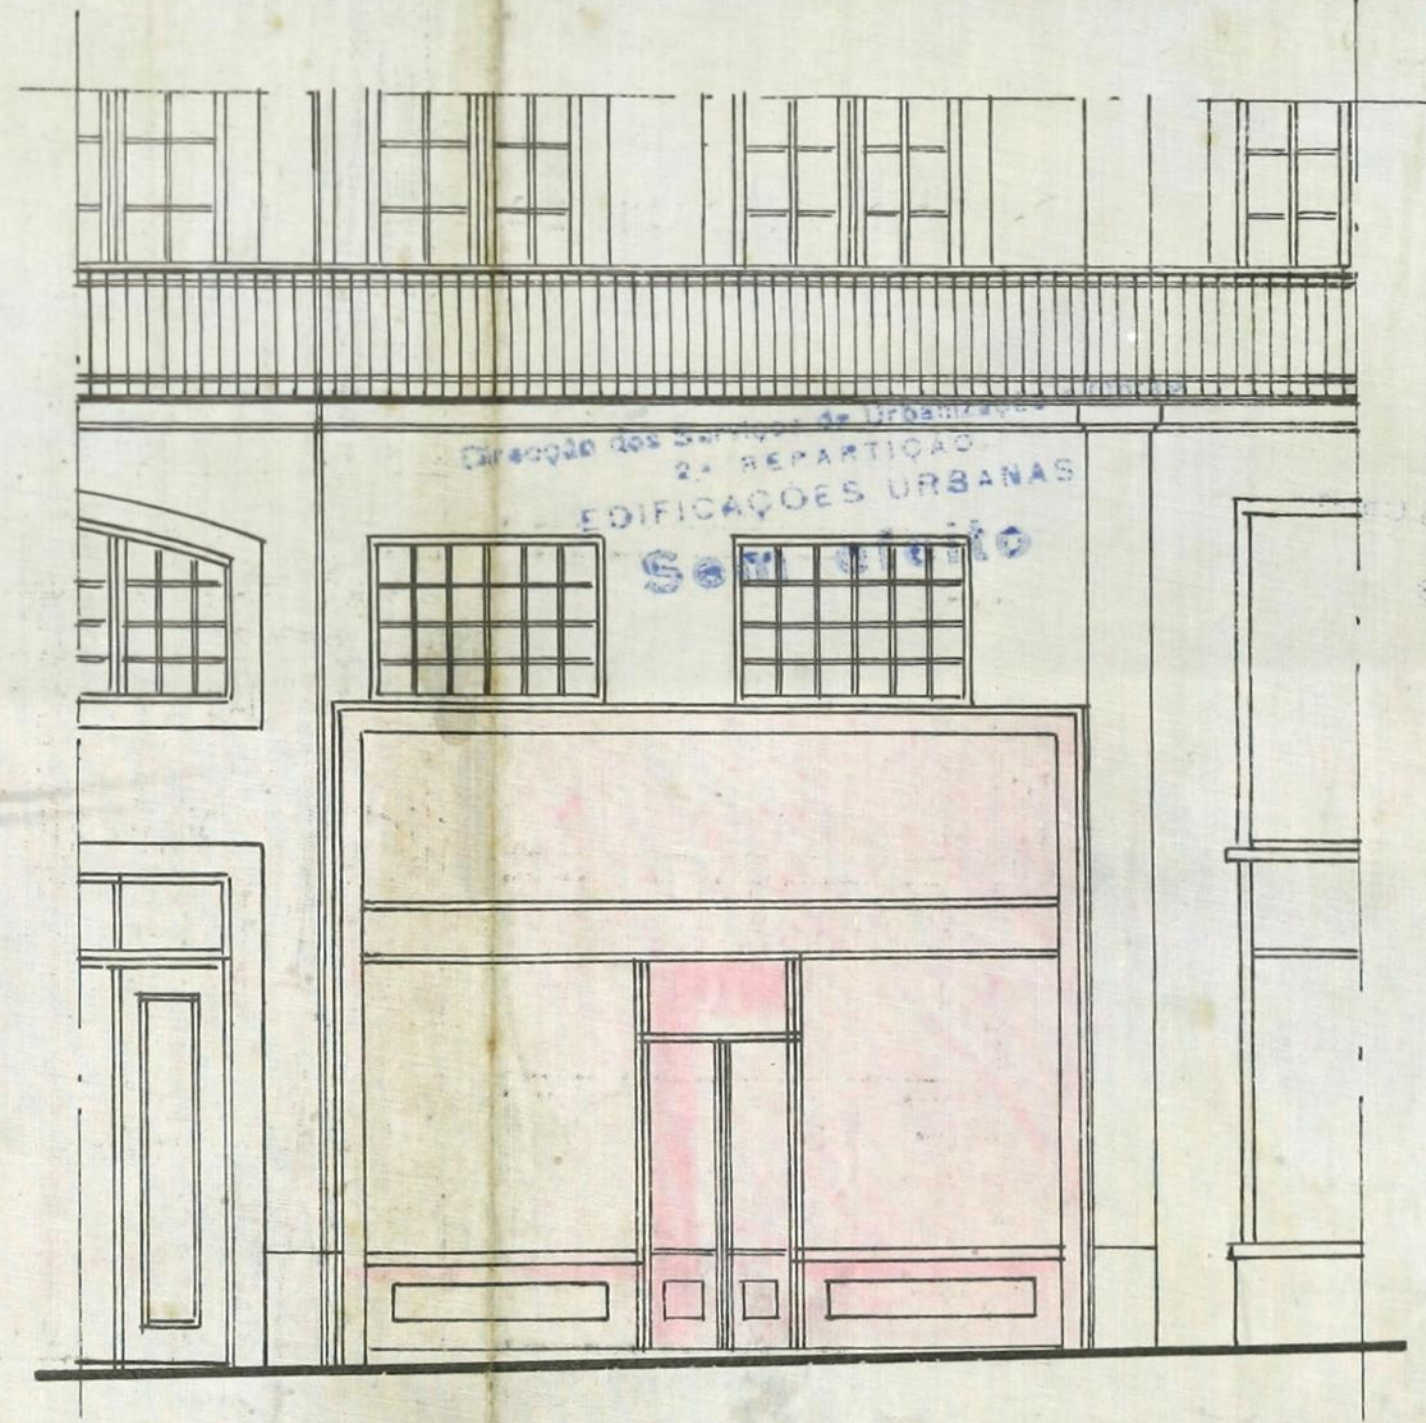

FRÊNTE MODIFICADA
ESCALA 1/50

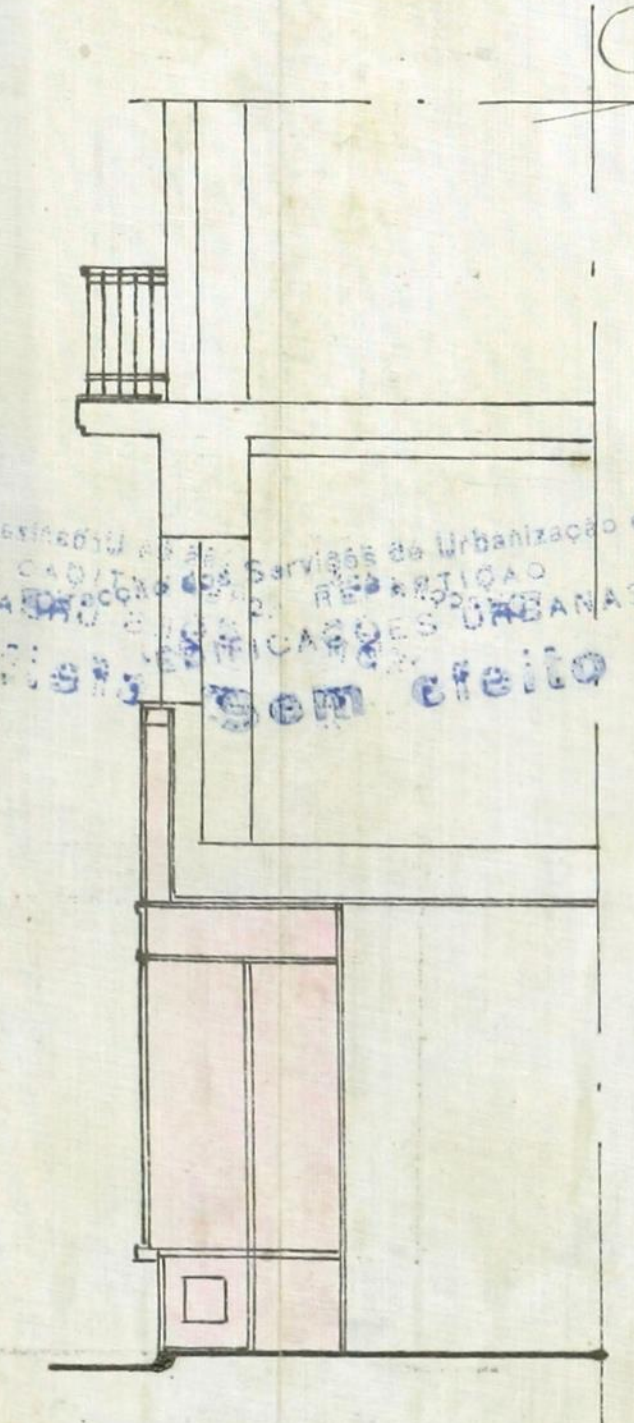

CORTE

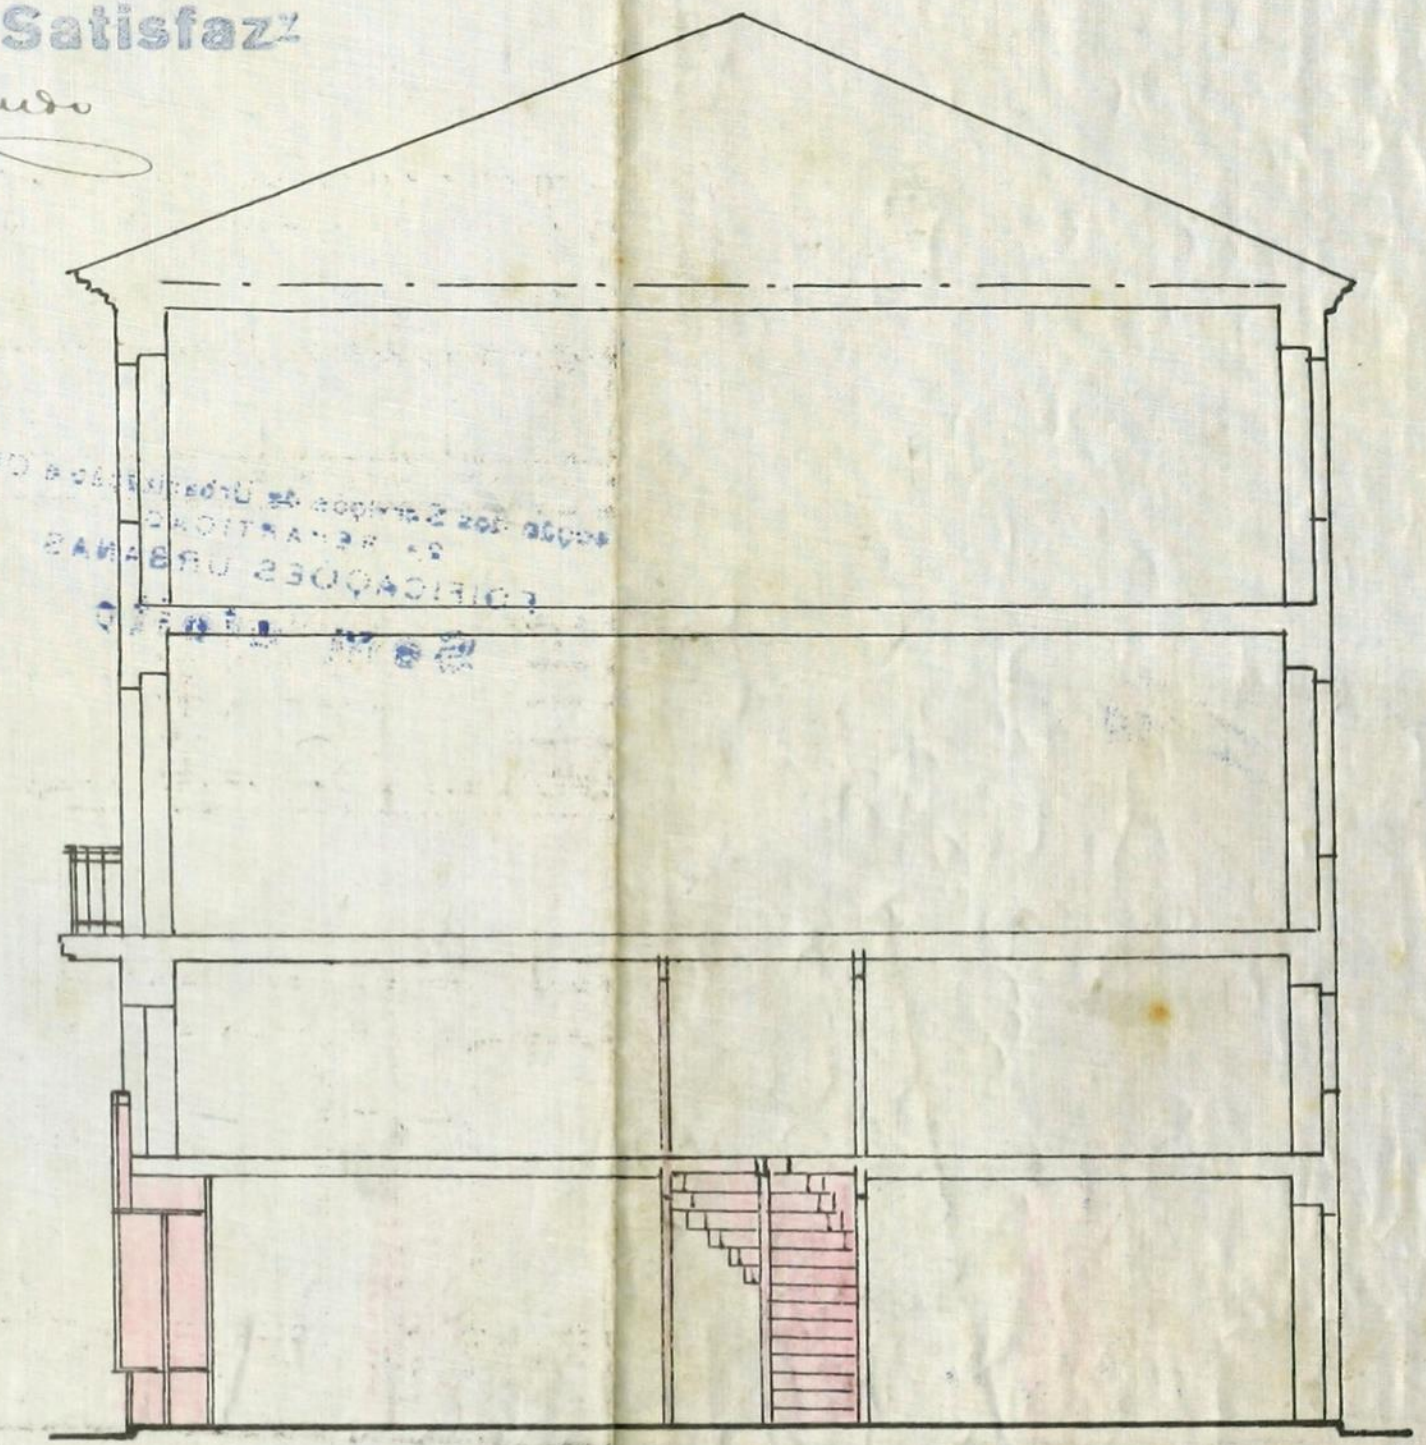

CORTE LONGITUDINAL A-B
ESCALA 1/100