




N. 441-98
Pine

Run Central — Fox

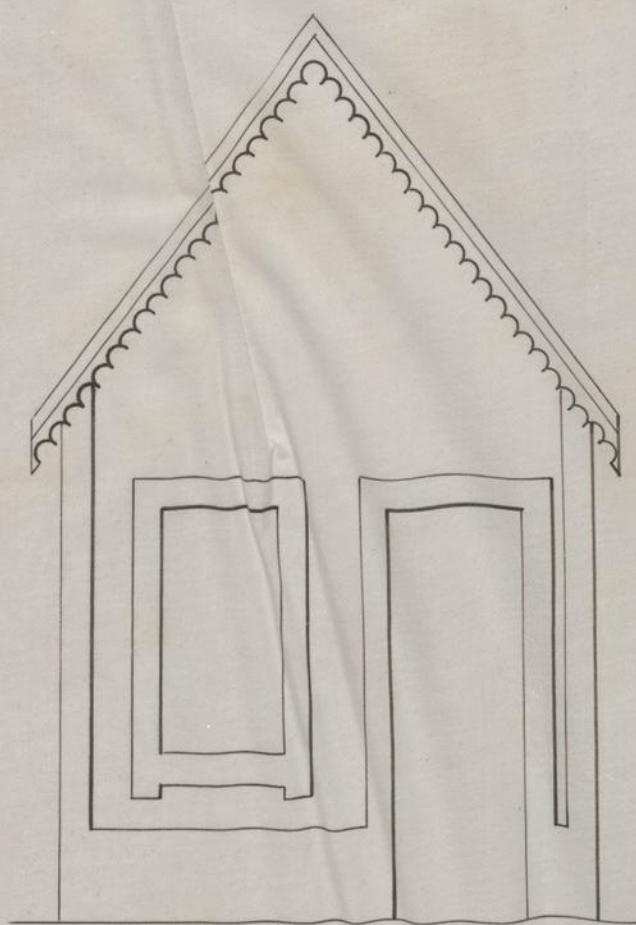


Finale


London

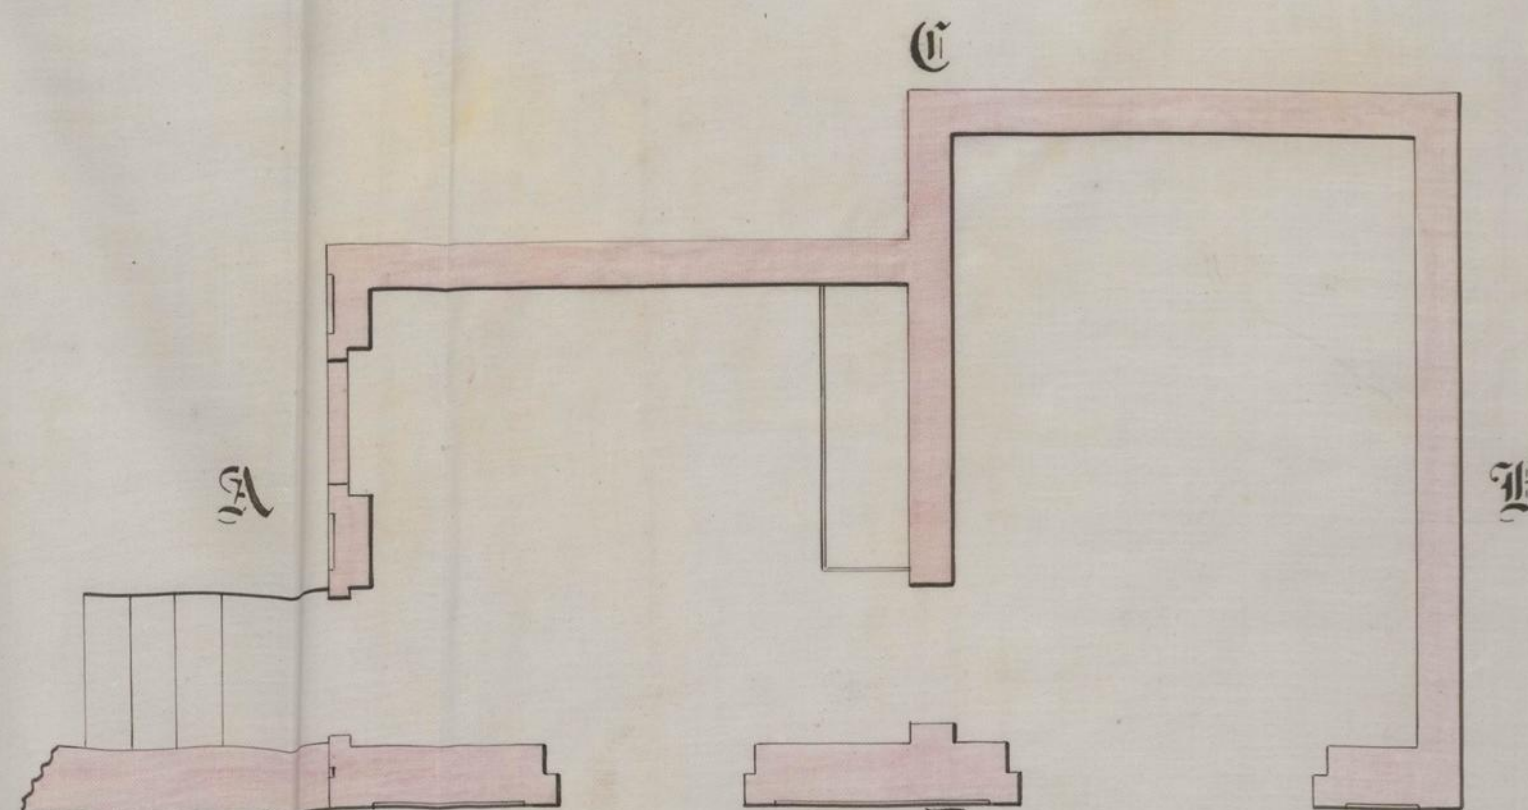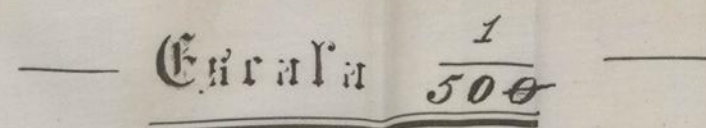

Prattin du Lign

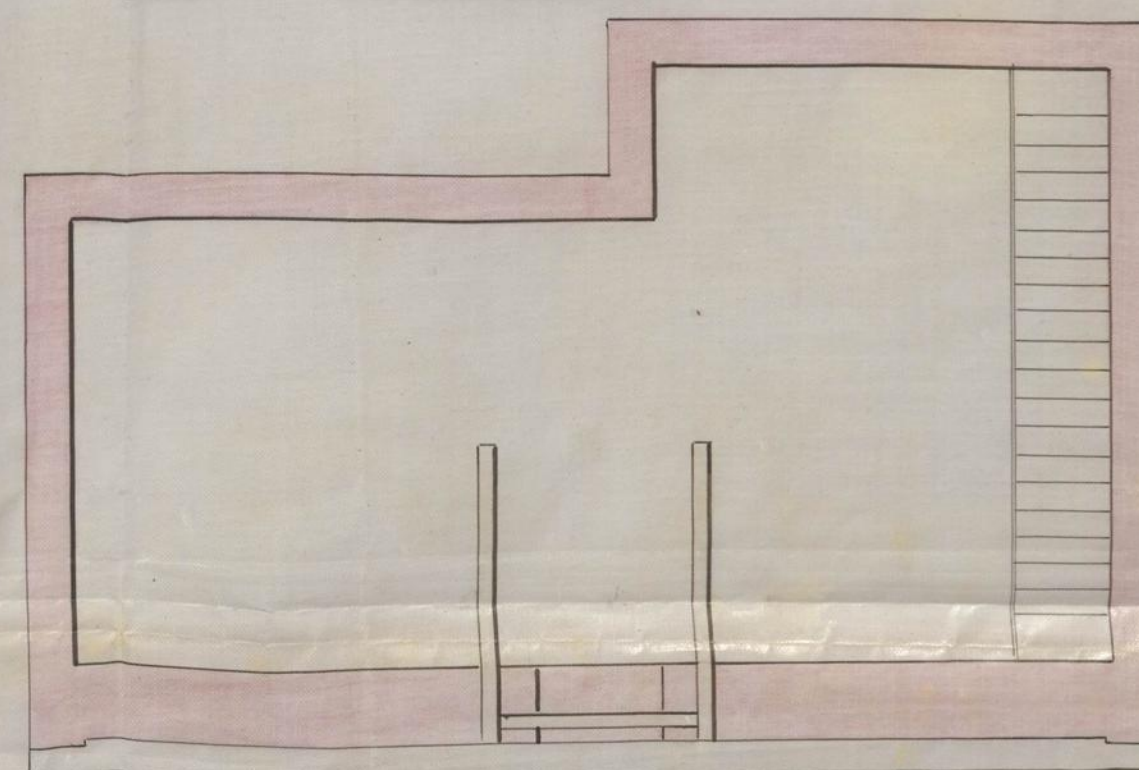

Planta do Solão

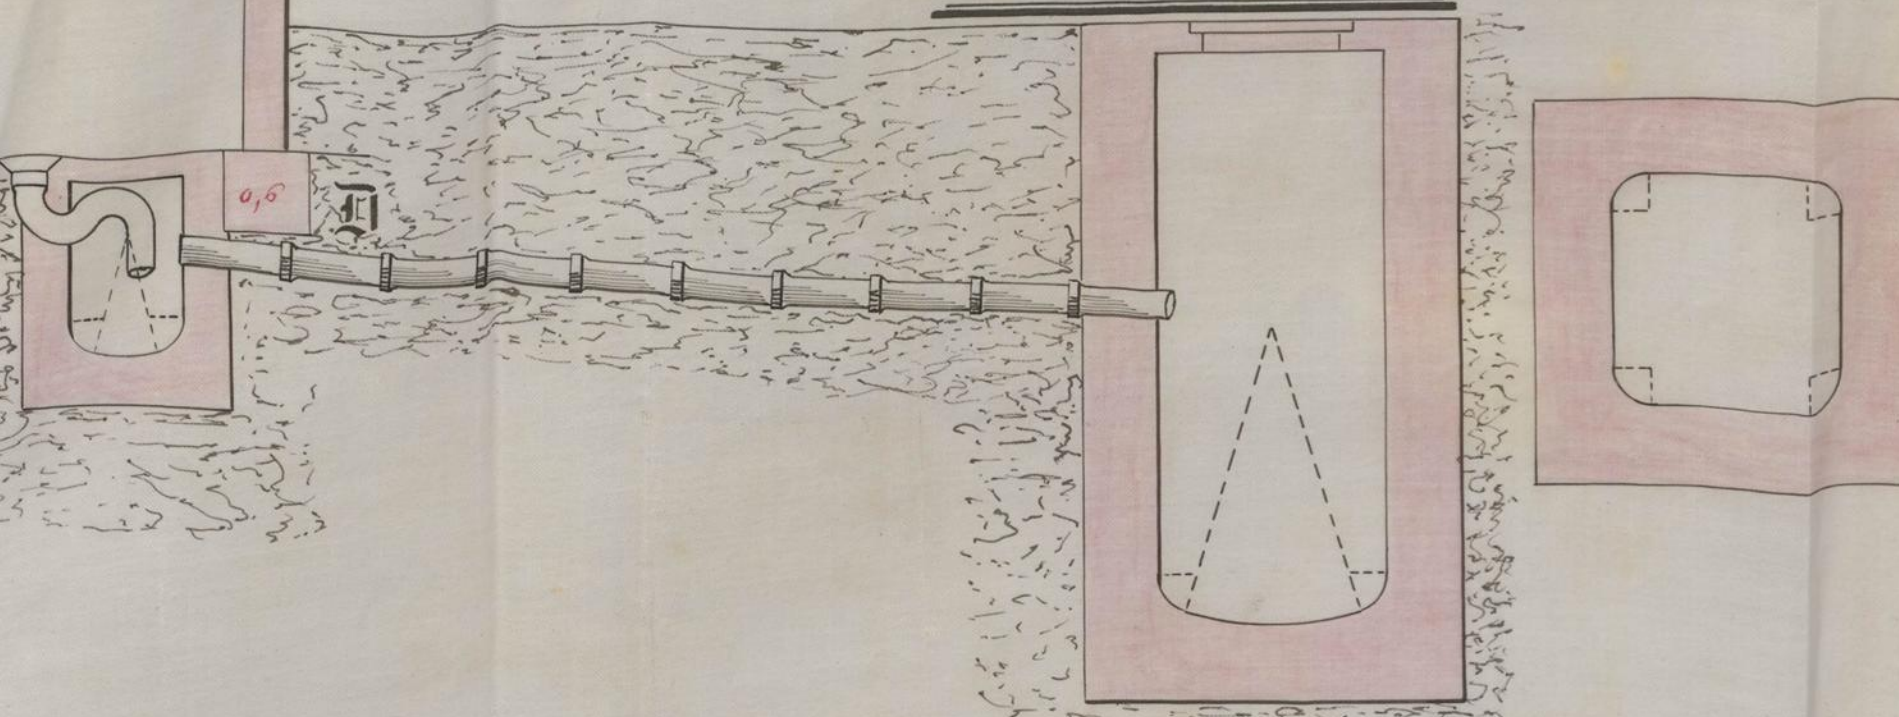

Finis





MUNICIPALIDADE DO PORTO

REPARTIÇÃO DAS OBRAS

248.

Ex.^{ma} Camara.

A licença que pede Antonio Joaquim
Pimenta para
substituir, pelo novo project
que submittê á apreciação de
V. Ex.^a, o projecto que lhe foi
aprovado em 4 de Agosto cor-
rente a fim de construir
uma cachaiva na rua Central,
na Foz

está no caso de ser concedida, obrigando-se o requerente ao
cumprimento das posturas municipaes, e a depositar no cofre
do municipio a quantia de (substituente o depósito
feito) reis, para garantir a obser-
vancia d'essas posturas.

Porto e Paços do Concelho, 17 de Agosto
de 1878

João Maria Cruz

Francisco Maria

7