
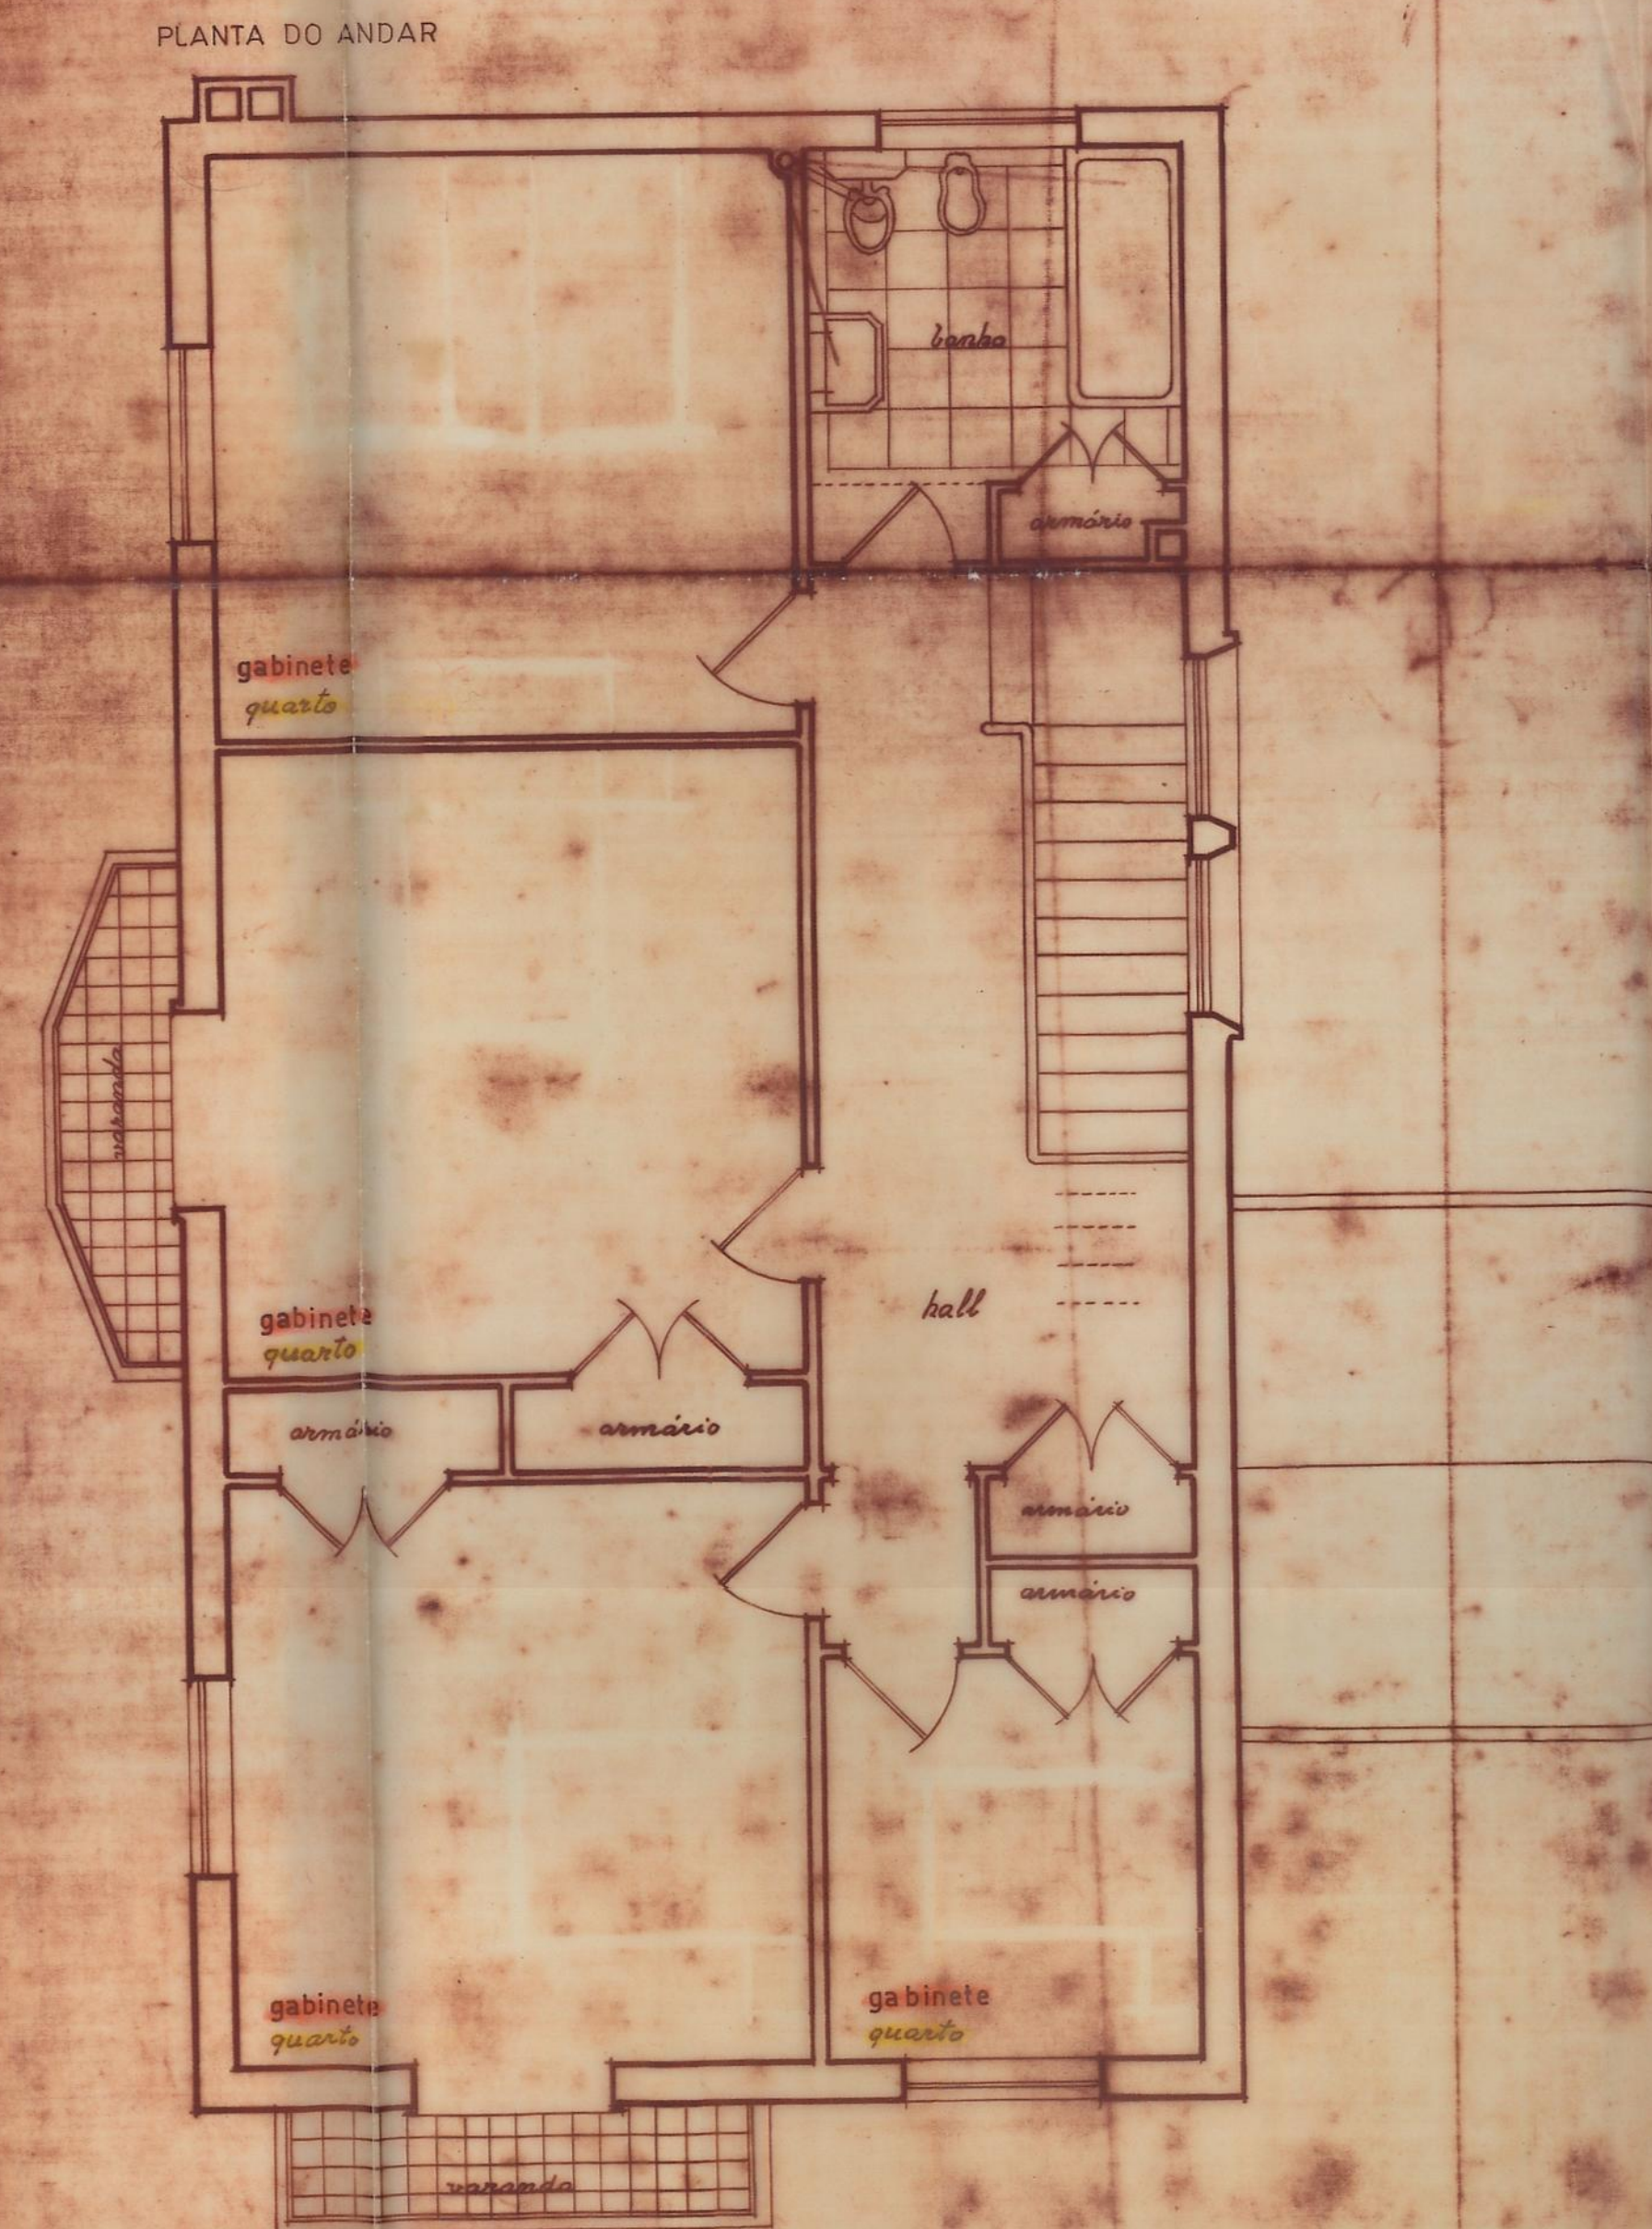
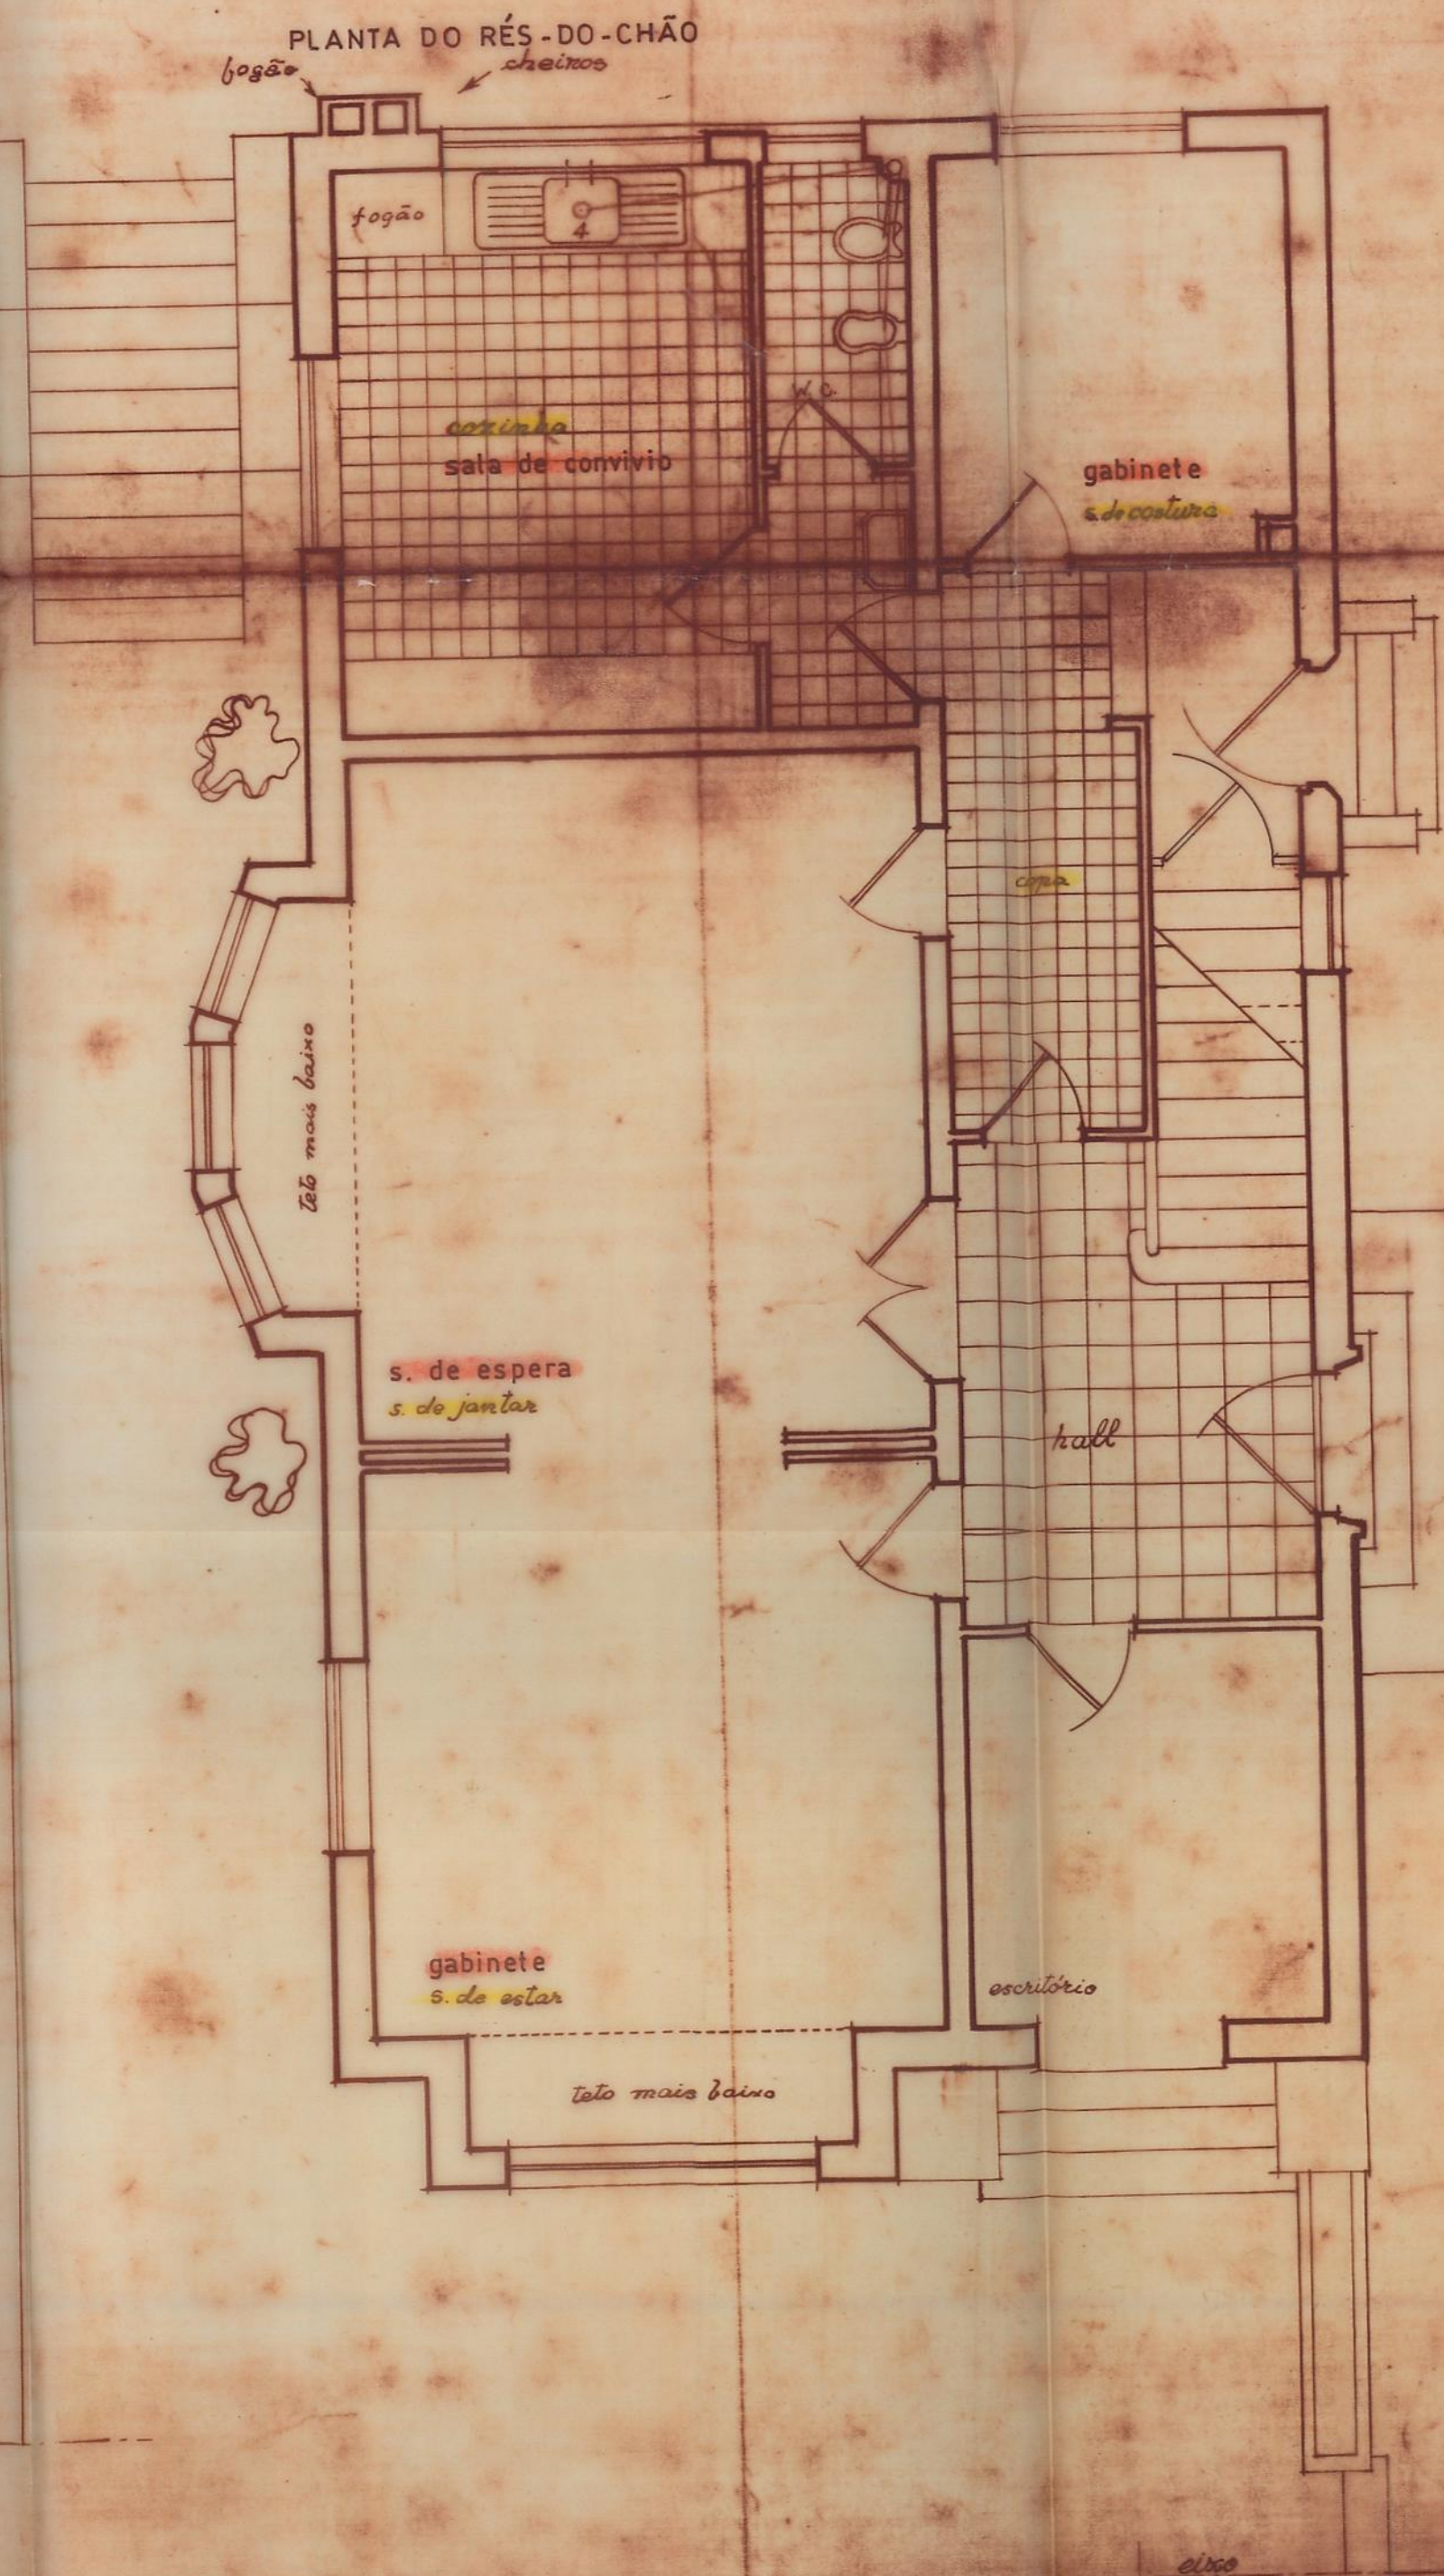


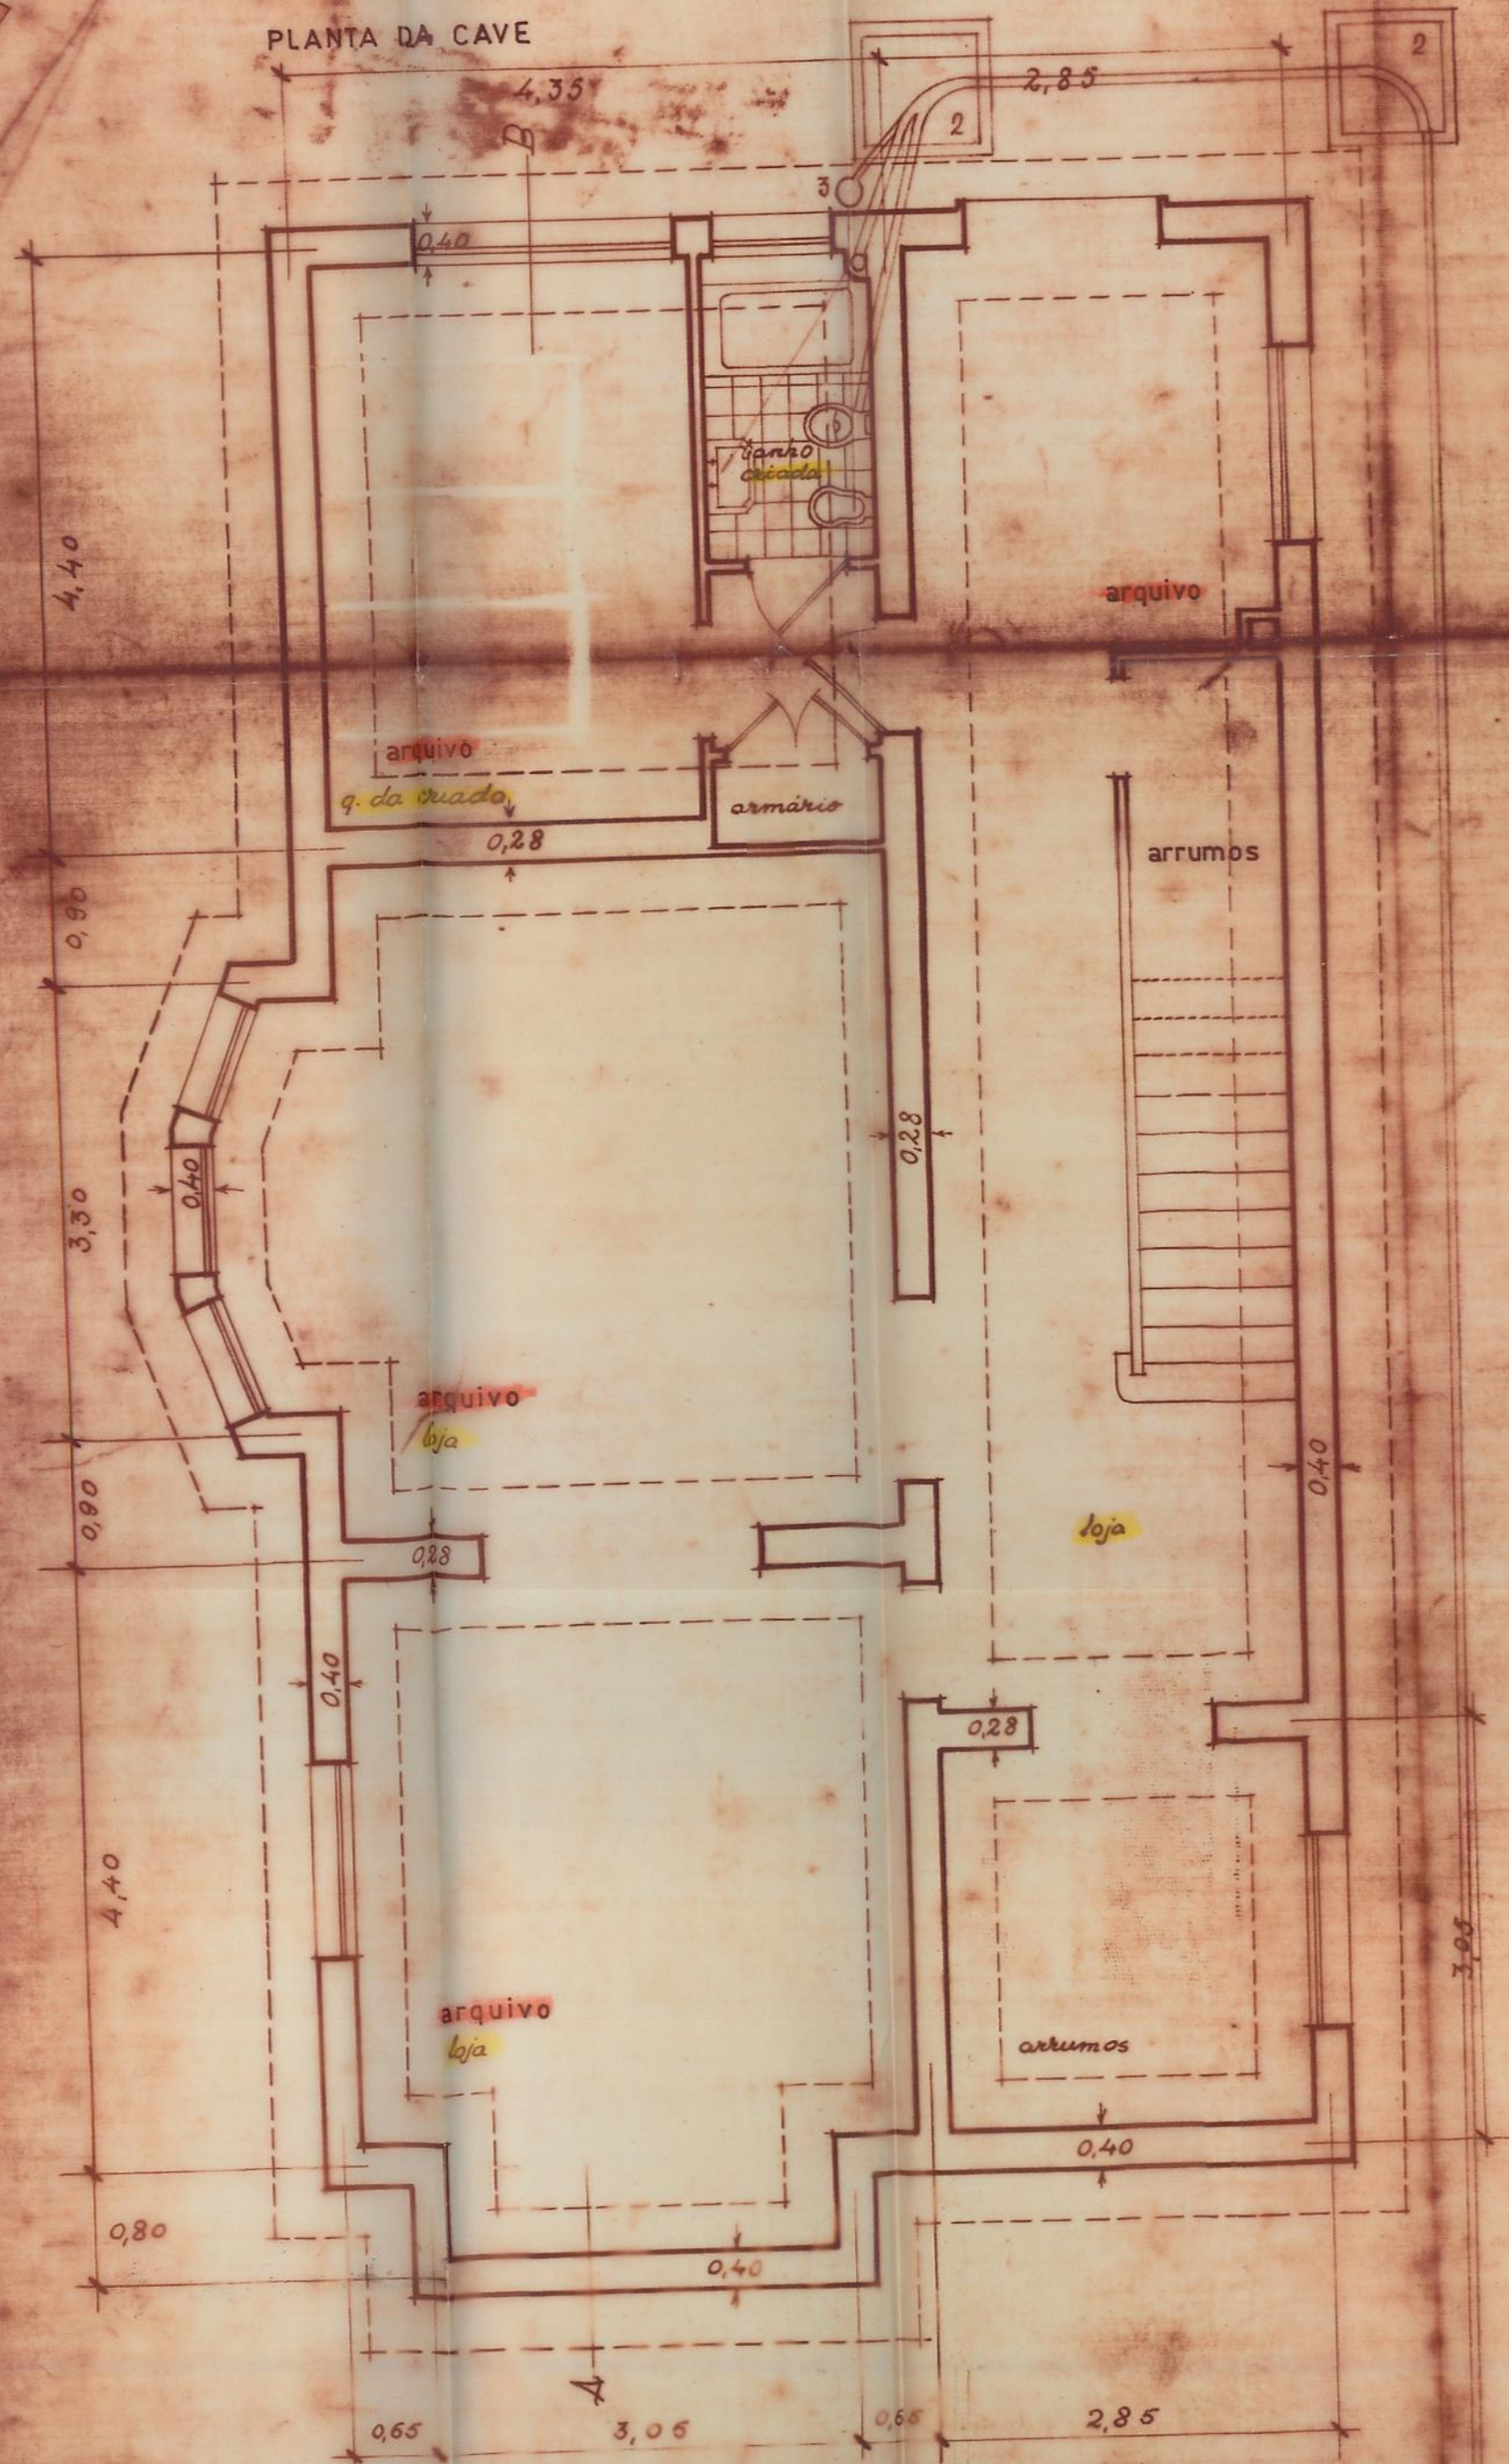

300 m²
A. standing

REQUERENTE:
M. F. S. - MADEIRAS e DERIVADOS LDA.
AVENIDA DA FRANÇA nº 729 - 4200 PORTO
MUDANÇA DE DESTINO
DE HABITAÇÃO PARA ESCRITÓRIO

PLANTAS:
CAVE, RÉS-DO-CHÃO, 1º ANDAR - ESCALA 1/50

1