




Rua de D. Pedro V

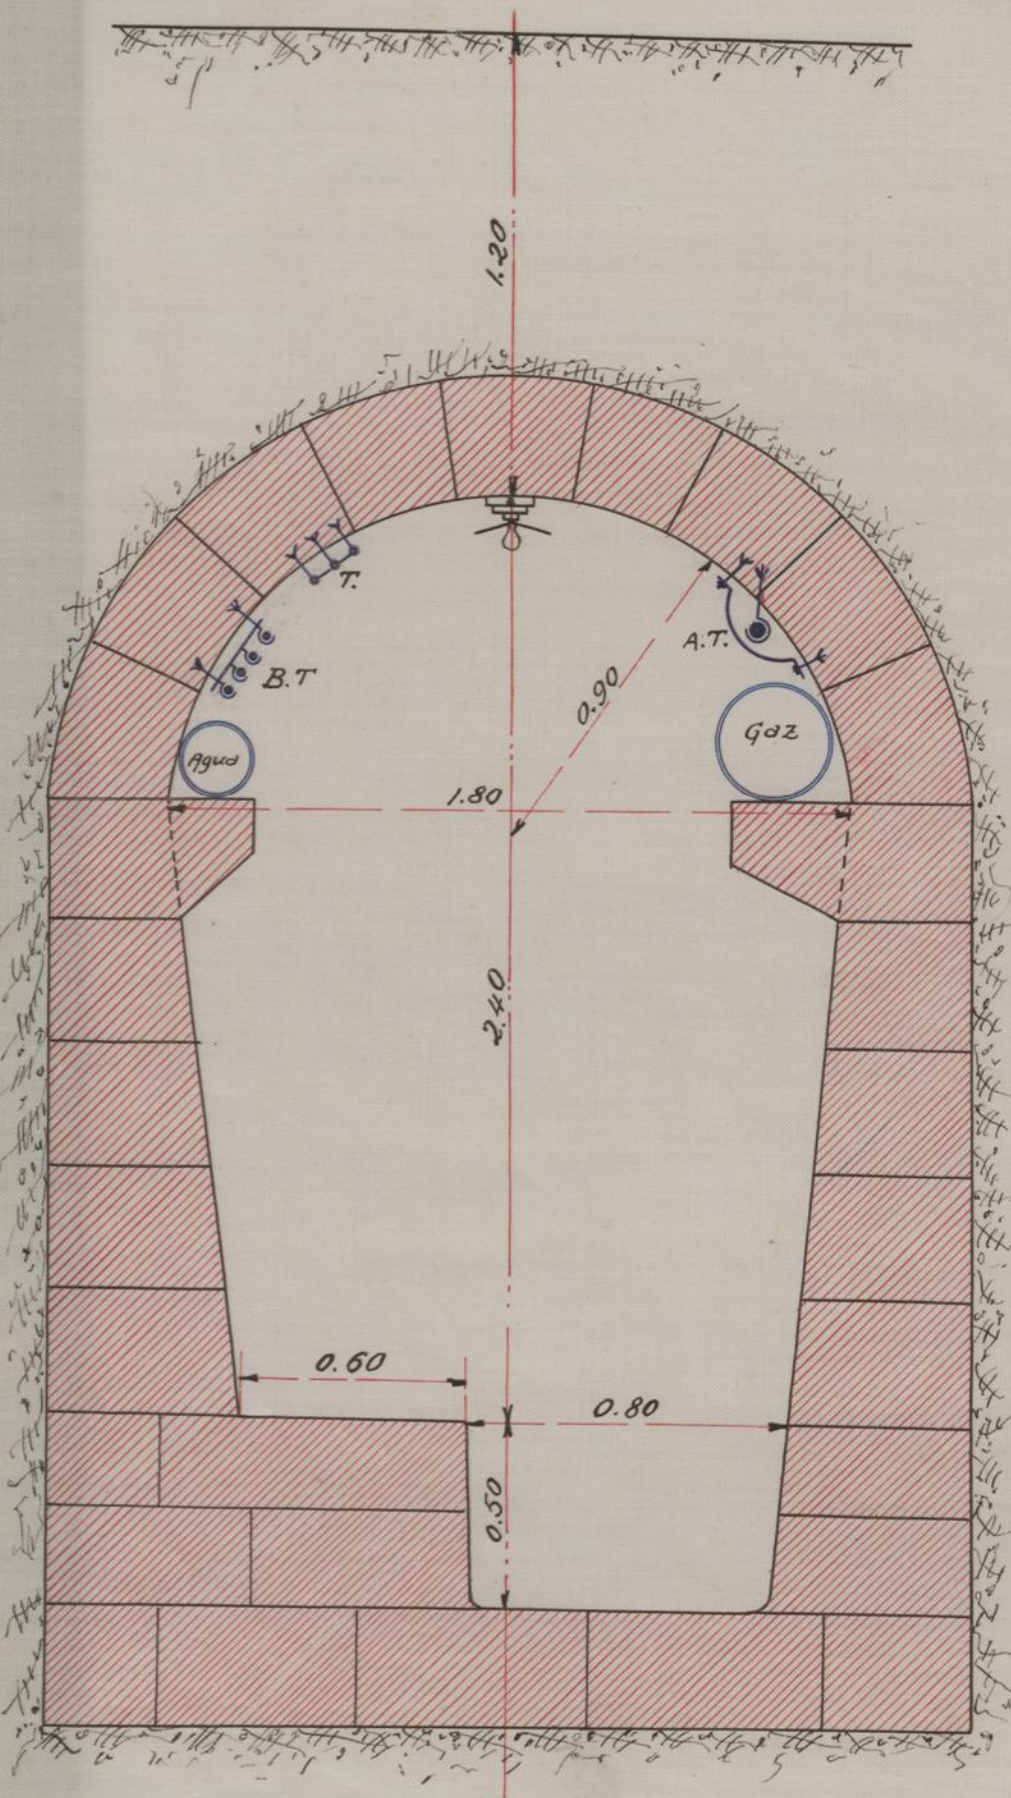

Rua da Piedade

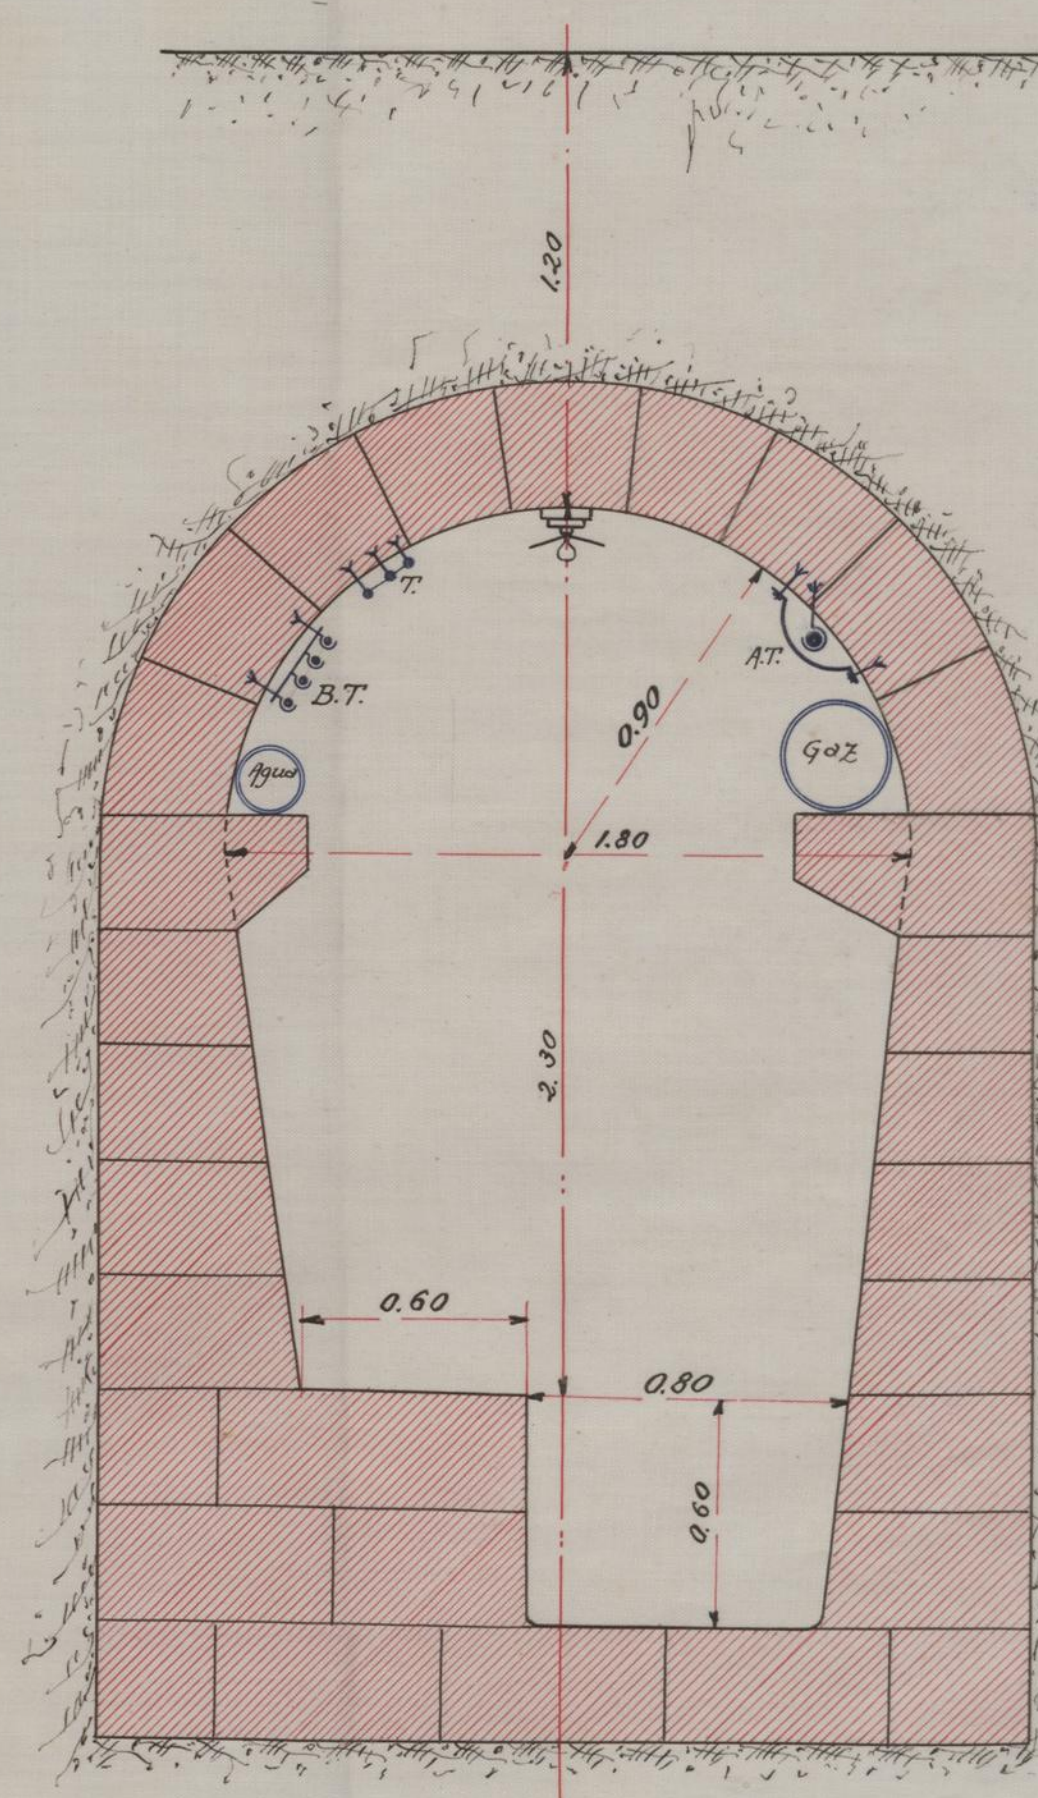


Corte segundo A.B

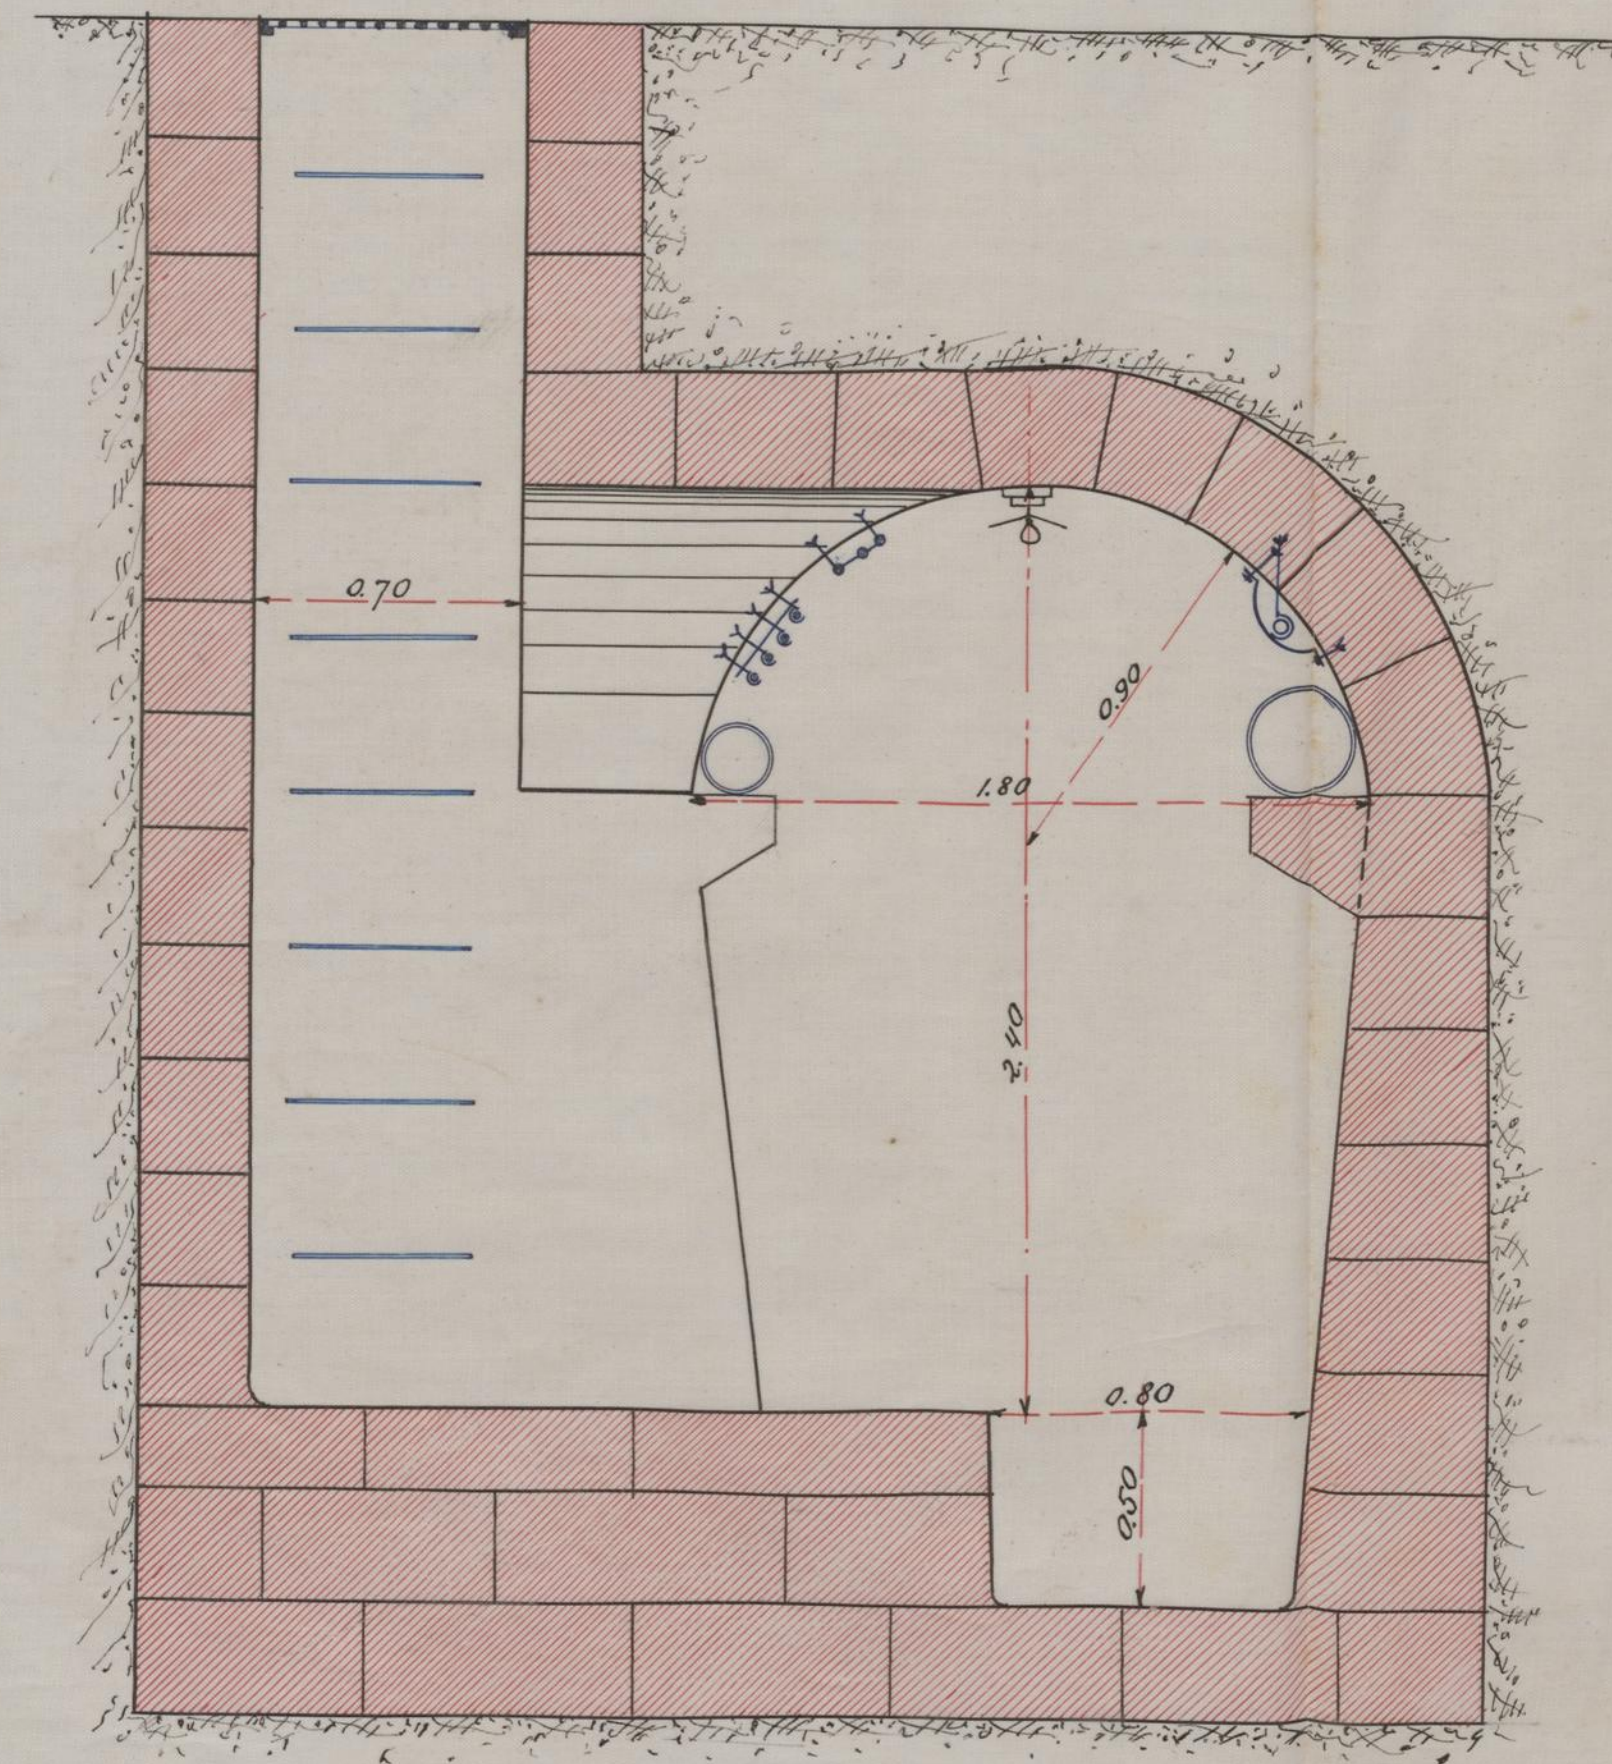

Tipo de Camara de entrada

Planta

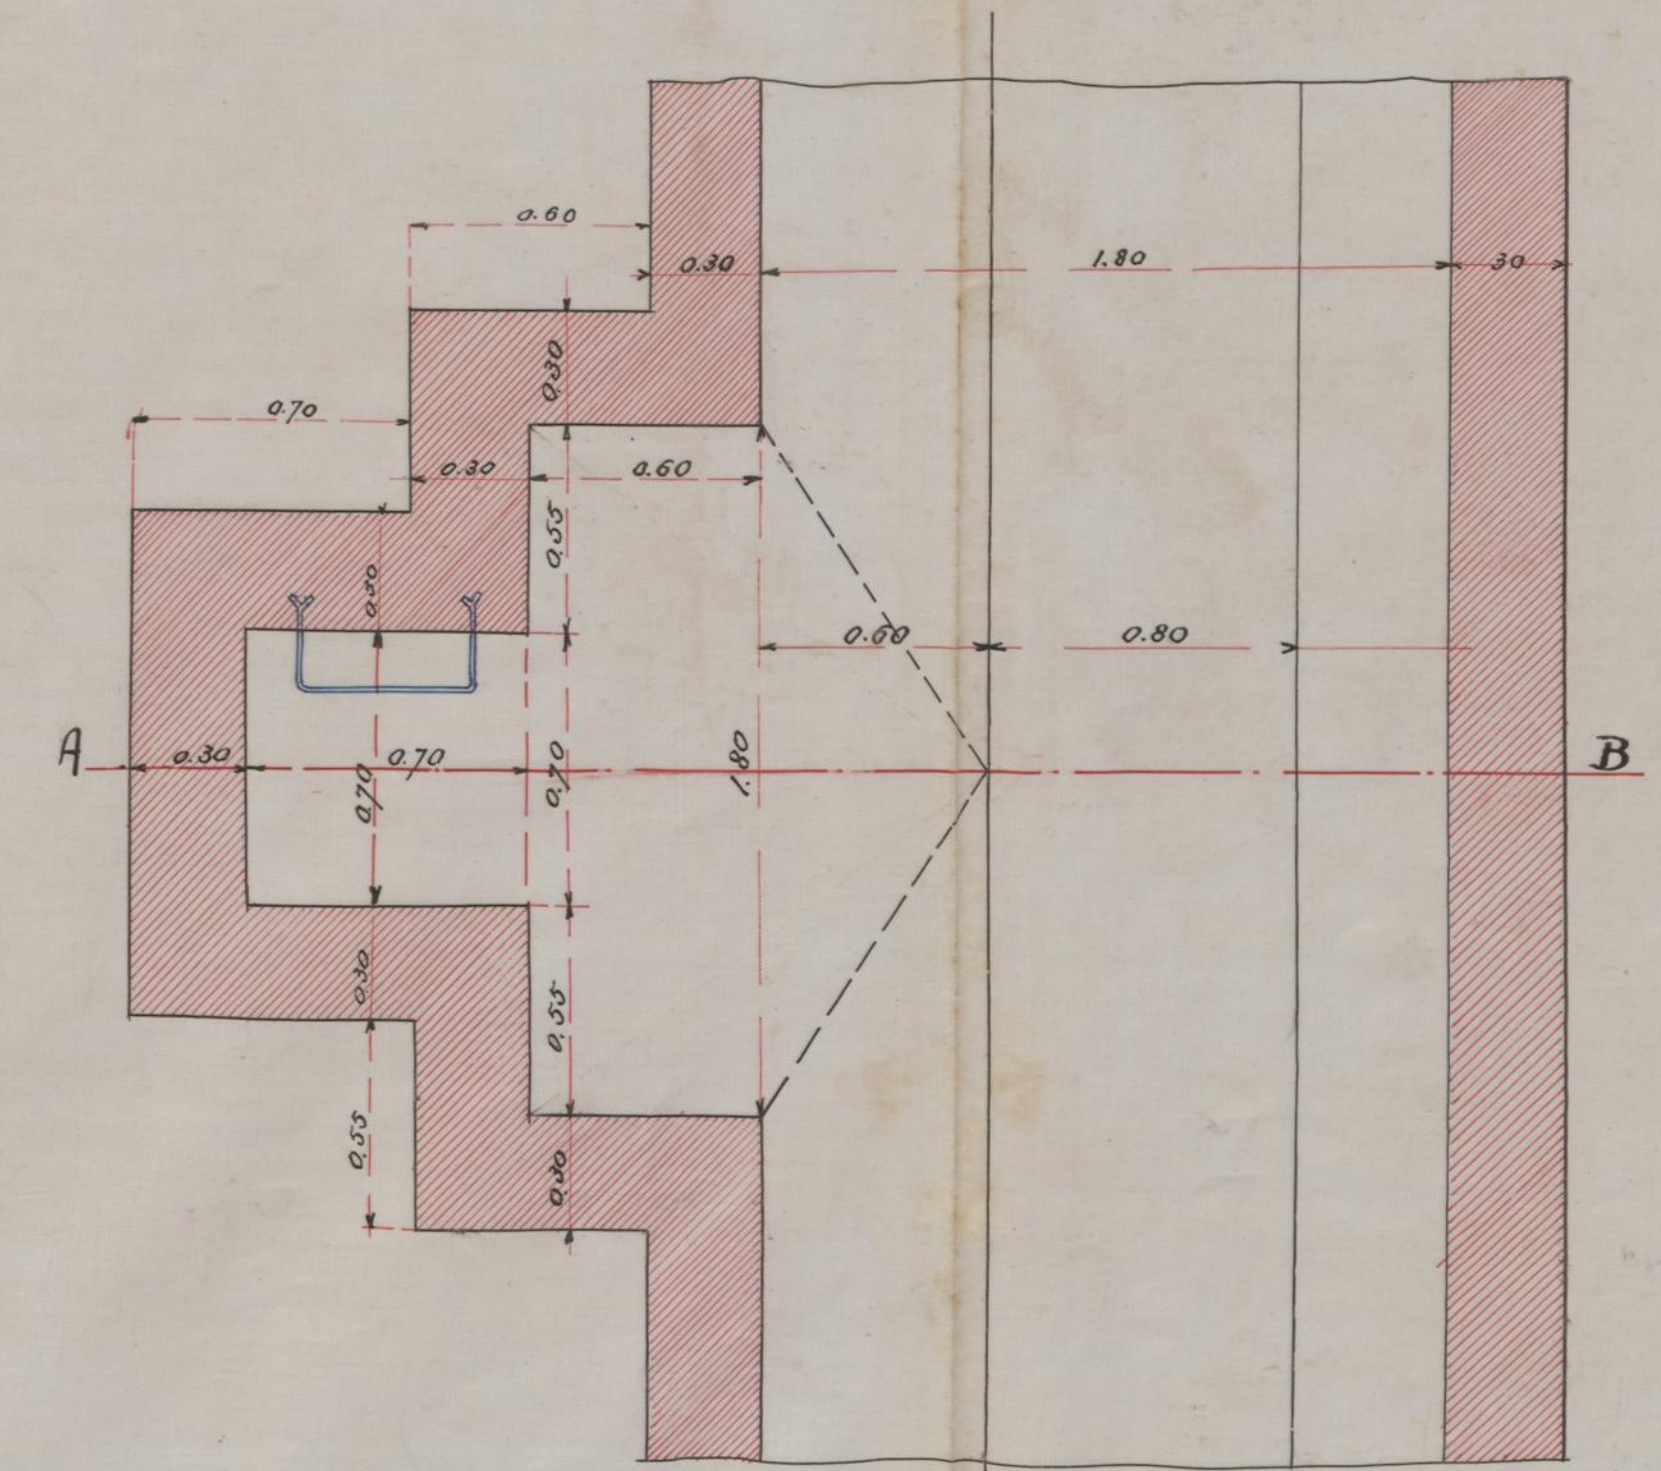

3.^a Repartição-Engenharia

APPROVADA PUNTO EN CAMARA.
30 DE *Dezembro* DE 1932
O. PRESIDENTE

- Proyecto de aqueduto

has

Ruas da Piedade e de D. Pedro V.

Tipo de ligação das bocas de lobo
ao aqueduto

$$\mathcal{E}_{\text{Scala}} = 1/20$$

Porto e Paços do Concelho, 27 de Dezembro de 1932

O Eng.^o Chefe da Secção
Eng.^o Assis. Mente Fm. de C.

O Engenheiro Chefe da Repartição
Felipe Aquino, Antônio Furtado

