

3-  
ENVIE-SE A.....DIRECCÃO  
Porto, 17 DEZ 1938  
O PRESIDENTE



Registado ①

vol. n.º 22381  
17 DEZ 1938



*Alfenderland*

Licença 97:132

*2/3. Soares 2.19.39*

Exma Camara Municipal do Porto

Artur da Costa Campos, morador no predio da Rua Róvuma e La Catoure, para onde tem o nº 153, pretende no mesmo mandar executar as modificações que a traço vermelho indica no projecto junto, vem;


Solicitar que lhe seja concedida a respectiva licença.

Pede Deferimento

A BEM da NAÇÃO

*Arthur da Costa Campos*

Porto, 17 de Dezembro de 1938

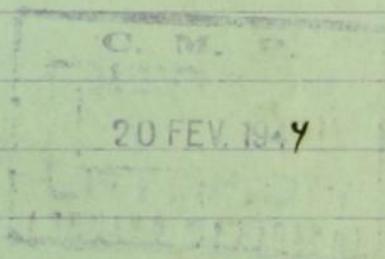

De acordo com as conformidades com  
o Regulamento de Obras.

Póvoa, 6 de Março de 1939  
O Presidente, 1

*Alf. Mendes Lourenço*



2



**Termo de responsabilidade**

O abaixo assinado declara assumir nos termos do Regulamento de seis de Junho de mil e oito centos e noventa e cinco sob a segurança dos operarios nos trabalhos de construções civis a responsabilidade da execução da obra que vai ter lugar no predio confinante com as Ruas Rôvuma e La Catoure pertencente ao Exmo Snr Artur da Costa Campos.

Porto, 17. de Dezembro de 1938

*Manifacção da Litra*

Reconheço a assinatura *Manifacção da Litra*

Porto, 15 DEZEMBRO 1938

Ajud.º do notario Dr. Maia Mendes





APROVADO (3)

6 de Março de 1939  
O PRESIDENTE

*[Handwritten signature]*



MEMORIA JUSTIFICATIVA

Pretende o Proprietario do predio confinante com as Ruas Róvuma e La Catoure, tendo para esta o nº I53, mandar executar as modificações indicadas a tinta carmin no projecto junto.

1º as modificações consistem em levantar a marquise existente nas trazeiras do predio afim de não só obter melhor vedação da parte inferior aproveitando-a para estufa, sendo esta levantada com colunas de tijôlo vazado sendo a parte que vai formar o telhado coberta a placa de Lusalite, devidamente adaptada e com gradeamento de ferro envidraçado.

2º Dividir o terreno do quintal por muro de perpianho de 0,30 bem aleitado e com a altura de 2,00 acima do terreno, que será devidamente gatiado e caiado pelas duas faces, assente em alicerce formado por duas fiadas de perpianho ao baixo com a largura de 0,60.

3º Construir uma garagem segundo se encontra indicado no projecto com perpianho de 0,30 bem aleitado, com respectiva porta e cobertura em placa de Lusalite sendo tudo devidamente rebocado e caiado pelos dois lados.

4º Abrir um portão para entrada de carro de harmonia com o gradeamento existente em volta do predio, sendo as hobreiras e soleira em cantaria lavrada, e o portão em ferro forjado com as espessuras necessarias.

5º Tôdo este trabalho será bem acabado e em harmonia com as

continua

as Posturas Municipais em vigor.

Porto, 17 de Dezembro de 1938

*Benjamin Viana da Silva*  
t.


CÂMARA MUNICIPAL DO PORTO  
8.ª Direcção  
SERVIÇOS DE URBANIZAÇÃO  
Planta topográfica para efeitos do § 3.º do  
Art.º 3.º do Edital de 18 de Janeiro de 1929

Válida por um ano N.º 84948300  
10949 - FI 300  
Porto, 28 de Novembro de 1938 3685

Dep. Eng.º Chefe dos Serviços  
*J. Bernardino*



*AB - Alinhamento e nivelamento: os actuais*

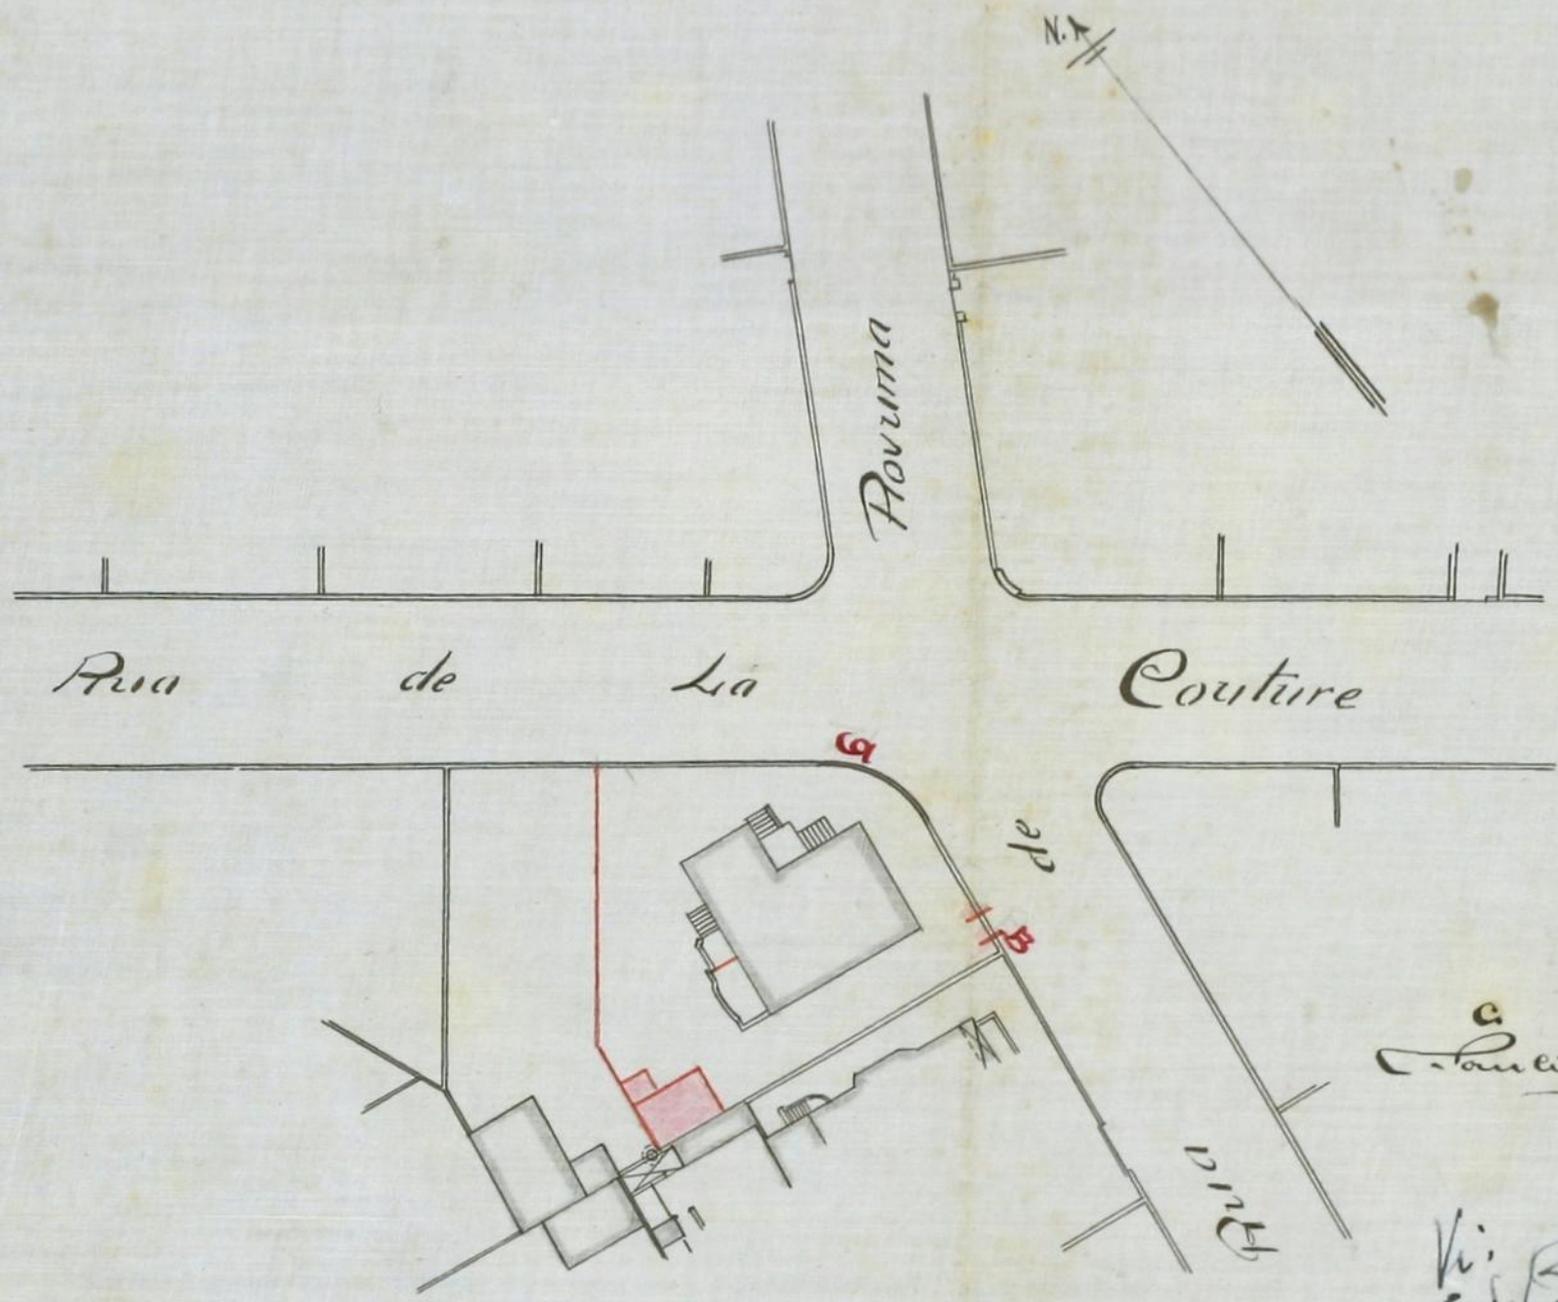

*Escr. = 1/500*

*C. Loureiro*  
*V. J. S. B.*

ENVIE-SE A 3<sup>a</sup> DIRECÇÃO

Porto, O PRESIDENTE 7 FEV. 1939



Registado (6)  
fol. n.º 3374  
-7 FEV. 1939



Exma Camara Municipal do Porto

Arthur da Costa Campos, morador na Rua La Couture Nº 153 tendo apresentado á Exma Camara um pedido de licença que foi registado com o Nº 2238I, para efectuar diversas obras no mesmo predio acima mencionado, o qual ficou esperado por falta de calculos da cobertura da garagem, vem em aditamento declarar que a referida cobertura será feita em placa lusalite canelada e afixada com grampos proprios a trez vigas de ferro TT. de 0,12 de alma colocadas longitudinalmente sobre as paredes da referida garagem.

Em face do exposto Pede a V.Exa que lhe seja concedida a respectiva licença.

Pede Deferimento

A BEM DA NAÇÃO

*Arthur da Costa Campos*

Porto 7 de Fevereiro de 1939

C. N. P.  
20 FEV. 1939

Junte-se ao respectivo processo

PORTO E PAÇOS DO CONCELHO

6 de Março de 1939

O Presidente

*Alf. Mendes Lourenço*

Avisado em 21-1-39 20/2

Escudos 4.948.90.  
Folha n.º 1154,  
141 3/193 9



7  
N.º 22381  
Registo Data 7/12/38



# Câmara Municipal do Porto

3.ª DIRECÇÃO  
Serviços de Obras e Urbanização

## Edificações Urbanas

Requerente: *Sítio da Costa Campes*  
Especificação da obra: *instalar garagem, abrir portas, etc.*  
Situação: *P. Povunha e La. Contorno, 153*  
Responsável: *Domingos Tiago da Silva*

### Importâncias a cobrar:

TAXAS DE LICENÇA:	Obras de 3.ª Categoria	Zona Média	
Fixa . . . . .			40\$000
Por levantar pavimento . . . . .			\$
Por m² de construção . . . . .			\$
24,00 Por m² de área útil . . . . .			50\$000
21,0 Por ml. de muro interior . . . . .			20\$000
Por ml. de muro exterior . . . . .			\$
Por ligação ao Colector Geral . . . . .			\$
DE ESTÉTICA:			
21,00 Por m² de frontaria . . . . .			21\$000
DE VARANDAS:			
Por ml. de saliência . . . . .			\$
DE NUMERAÇÃO:			
1. Números . . . . .			5\$000
DE ALINHAMENTO:			
1. Prédios . . . . .			10\$000
EMOLUMENTOS:			
Para a Câmara . . . . .			7\$50
Impresso . . . . .			\$25
			\$
Adicional de 30 %-Lei 22520 . . . . .			46\$200
IMPOSTO DE SANIDADE:			
Para a Câmara . . . . .			50\$00
Para o Estado . . . . .			50\$00
IMPOSTO DE VISTORIA:			
Para o Perito da Câmara . . . . .			30\$00
Para o Perito da Inspeção de Saúde . . . . .			30\$00
DIVERSOS:			
Imposto do selo . . . . .			36\$000
Depósito de garantia da obra . . . . .	\$		20\$000
Idem do pavimento . . . . .	\$		
			\$
Total — Esc. . . . .			595\$95

Averbado no Boletim n.º 153

24,00

MEDIU:

*Diniz Paes*

TAXOU:

*João Antunes*

CONFERIU:

*Diniz Paes*

INFORMAÇÃO DO DIRECTOR DOS SERVIÇOS

*Antes do deficit*  
4.3.39  
*E. C. C.*

DESPACHO DO PRESIDENTE

**DEFERIDO**

EM VISTA DA INFORMAÇÃO

Pôrto, em 6. VII. 1939/193.

O Presidente,

*Alfredo de Sá*

4



SERVIÇOS DE EDIFICAÇÕES URBANAS

Aos Serviços de Urbanização, Conselho de Estética, Inspeção de Saúde, Inspeção de Incendios e Serviços de Obras Municipais para a dignarem informar.

Porto, 20 de Dezembro de 1938

Passagem

Serviços de Urbanização

Nivel de soleiras: 10 cm acima da linha de passeio.

Requer a verificacao.

Numeração: com pte. lta e pte 83. Pequena de lta.

26. XII. 938

*[Signature]*

v. *[Signature]*

CONSELHO DE ESTÉTICA E URBANIZAÇÃO DA

CIDADE DO PORTO

Sessão de 4 Jan 39 de 1939

Satisfaz

*[Signature]*

*[Signature]*

INSPEÇÃO DE SAUDE DO PORTO

*[Signature]*

Por se verificar que



INSPECCO GERAL DO SERVICO DE INCENDIOS DO PORTO

*[Signature]*


*[Signature]*

Colocação. A seguir em letra de letra  
v. n. 11.1.1939

SERVIÇOS DE OBRAS MUNICIPAIS  
SERVIÇO DE PAVIMENTOS E ESGOTOS  
LIGAÇÃO DE ÁGUAS PLUVIAIS:

Nada tem a fazer


12/1/39

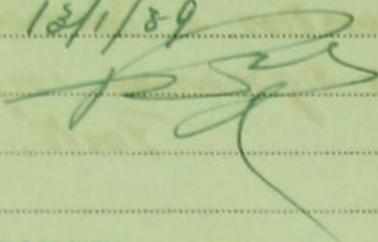

SERVIÇOS DE EDIFICAÇÕES URBANAS


Quanto ao projecto da obra: Não satisfaz. De acordo com a informação da Inspeccão de Incendios, deve apresentar culmen da cobertura da garagem

20/1/39

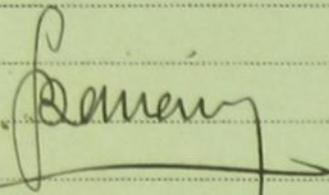

De-se conhecimento ao interessado.

25-1-939

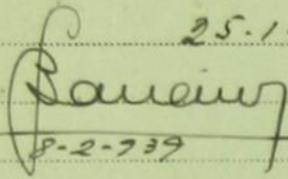


Junta aditamento  
indefinida

8-2-39

A Inspeccão de Incendios para se dignar informar acerca do requerimento nº 3974

14/2/39

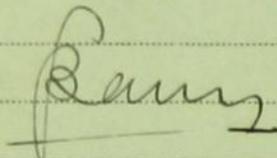


INSPECÇÃO GERAL DO SERVIÇO  
DE INCENDIOS DO

PORTO

Cobertura completamente inapropiada

15-2-1939

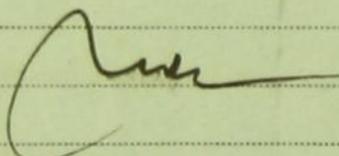

SERVIÇOS DE EDIFICAÇÕES URBANAS

Quanto ao projecto da obra: Satisfaz em virtude da informação da Inspeccão de Incendios de 15-2-39



ANO CIVIL DE 1939

10

Guia de entrada de depósito N.º 433

CMP AG

Despacho de de de 1939

Dinheiro corrente . . . . .	200\$00
Papeis de crédito . . . . .	— \$ —
Total Esc. . . . .	<u>200\$00</u>

Pela presente guia vai

Arthur Costa Campos

entrar no Cofre desta Municipalidade com a quantia de

duzentos e quarenta e cinco

como depósito de garantia às condições

da licitação para construir garagem na Rua de Povungua, registro n.º 22381, de 17/12/1938

quantia de que o respectivo tesoureiro passará o competente recibo.

Direcção da Contabilidade e Fazenda Municipais, 15 de Maio de 1939

2.ª Direcção - SERVIÇOS DE FINANÇAS  
O Chefe da Contabilidade

Recebi a quantia de

duzentos e quarenta e cinco

Tesouraria Municipal do Porto, em 16 de Março de 1939

Registada

O Tesoureiro,

Em de de 1939

Albino



# Câmara Municipal do Pôrto

REPARTIÇÃO DE ENGENHARIA—Secção Central

## Licença para Obras Particulares



Licença n.º 122 do ano de 1939

Em conformidade com o despacho de 6 de Março de 1939 exarado no requerimento registado sob o n.º 22381 é concedida esta licença a

Artur da Costa Campos

para executar as obras nele descritas e documentos anexos, sob a direcção do tec.º

Domingos Vieira da Silva

Especificação da obra: 6.ª Categoria construir garagem

Situação: Rua de Ruvuma

### CONDIÇÕES IMPOSTAS

A licença e respectivo projecto aprovado, devem estar sempre patentes na obra, para serem examinados pelos funcionários municipais que provem sê-lo, por meio de cartão de identidade, aos quais deve ser permitida a visita ao prédio em obras.

De conformidade com o disposto no decreto de 14 de Fevereiro de 1903, nenhuma casa construída, reconstruída ou ampliada poderá ser habitada sem que o proprietário esteja de posse do respectivo atestado de habitabilidade.

As obras devem ser iniciadas dentro do prazo de Noventa dias a partir da data desta licença e terminadas em 120 dias

Todas as paredes das cozinhas, serão de pedra e tijolo e assentarão sobre outras paredes ou vigamentos de cimento armado e o pavimento e teto destas ou de outros locais onde haja fornalhas ou fornos ou se depositem combustíveis líquidos ou outras substâncias facilmente inflamáveis, devem ser de materiais incombustíveis.

As chaminés serão totalmente de materiais incombustíveis, devendo o seu paramento interior ficar afastado 0,20 dos madeiramentos.

Todas as paredes exteriores da construção serão de pedra, tijolo, blocos de betão ou betão armado.

Liga ao colector geral

- a) Nivel de soleiras: 1,0cm. acima da raiz do passeio. Requer a verificação
- b) Numeração: compe-telhe o n.º 87.
- c) Incendios: cobertura completamente incombustivel.

Pôrto e Paços do Concelho, 21 de Março de 1939

Engenheiro Chefe da Repartição de Engenharia, subscrevi.

Guia de depósito n.º 433

Registou

Conferiu

O Presidente da Comissão Administrativa

# Importâncias cobradas :

## TAXAS

### DE LICENÇA :

Fixa . . . . .	40 00
<i>Por levantar pavimento.</i> . . . . .	\$
<i>Por m.<sup>2</sup> de construção</i> . . . . .	\$
<i>Por m.<sup>2</sup> de área útil.</i> . . . . .	50 00
<i>Por ml. de muro interior</i> . . . . .	20 00
<i>Por ml. de muro exterior</i> . . . . .	\$
<i>Por ml. de fachada (Ligar ao colector)</i> . . . . .	\$

### DE ESTÉTICA :

<i>Por m.<sup>2</sup> de frontaria.</i> . . . . .	21 00
---	-------

### DE VARANDAS :

<i>Por ml. de saliência.</i> . . . . .	\$
--	----

### DE NUMERAÇÃO :

<i>Números</i> . . . . .	5 00
--------------------------	------

### DE ALINHAMENTO :

<i>Prédios</i> . . . . .	10 00
--------------------------	-------

### EMOLUMENTOS :

<i>Para a Câmara</i> . . . . .	7 50
<i>Impresso</i> . . . . .	25
	\$
<i>Adicional de 30<sup>o</sup>, Lei 22.520.</i> . . . . .	46 20

### IMPÔSTO DE SANIDADE : (Lei 12.477)

<i>Para a Câmara</i> . . . . .	50 00
<i>Para o Estado</i> . . . . .	50 00

### IMPÔSTO DE VISTORIA : (Lei 14.372)

<i>Para o Perito da Câmara</i> . . . . .	30 00
<i>Para o Perito da Inspeção de Saúde.</i> . . . . .	30 00

### DIVERSOS :

<i>Imposto de Sêlo</i> . . . . .	36 00
<i>Depósito de garantia da obra.</i> . . . . .	\$
<i>Idem de pavimento</i> . . . . .	\$
	} 200 00
	\$
<i>Total—Esc.</i> . . . . .	<u>595 25</u>

ENVI-SE A 3<sup>a</sup> DIREÇÃO  
Porto, 14 ABR. 1939  
O PRESIDENTE



Registrado (12)  
n.º 9423  
14 ABR. 1939

CNP  
AG

*A. A. L. L. L. L.*

ARQUIVE-SE  
EM VISTA DA INFORMAÇÃO  
Porto, em 28. ABR. 1939,  
O Presidente

Câmara Municipal  
do Porto.

*António Costa Campos*, morador na R. Aurora  
n.º 87, tendo obtido a licença n.º 122 do ano de 1939,  
para a construção d'uma garagem, vem pedir a  
V. Ex.<sup>a</sup> se digne mandar verificar o nível de  
leiras.

Pede deferimento.  
Porto, 14 de Abril de 1939.  
Pelo requerente.

*António Costa Campos*

Averbado no Livro n.º 161  
*[Signature]*

20 FEV. 1941



13 27.º



# ALINHAMENTO E NIVEL DE SOLEIRAS

Registo

N.º 9423

Data 14.4.39

Requerente: *Artur da Costa Campos*

Morada: .....

Situação da obra: .....

Especificação da obra: *construir garagem*

Licença N.º 122 de 21 de *Março* de 1939

## Serviços de Urbanização

Foram verificados o alinhamento e o nivelamento das soleiras. Tudo conforme.

Porto, 22 de *Abril* de 1939

*João de Brito Lima*

## SERVIÇOS DE EDIFICAÇÕES URBANAS

*Deve ser arquivado  
22/4/39*

*Barros*

1388.  
Ha Jesus

