

16-6-915

D-CHP/17 (16)

Município do Porto

Bairro Oriental Freguesia de Bomfim

Monte Aventino

Caminho do Monte da Costa

Projecto


de Bairros Operarios

(Construcção d'um grupo de 4 casas)


Escala: 1:100

Porto e Paços do Concelho, 16 de Junho de 1915


A. Amiral de Bazar  
enf.<sup>o</sup>

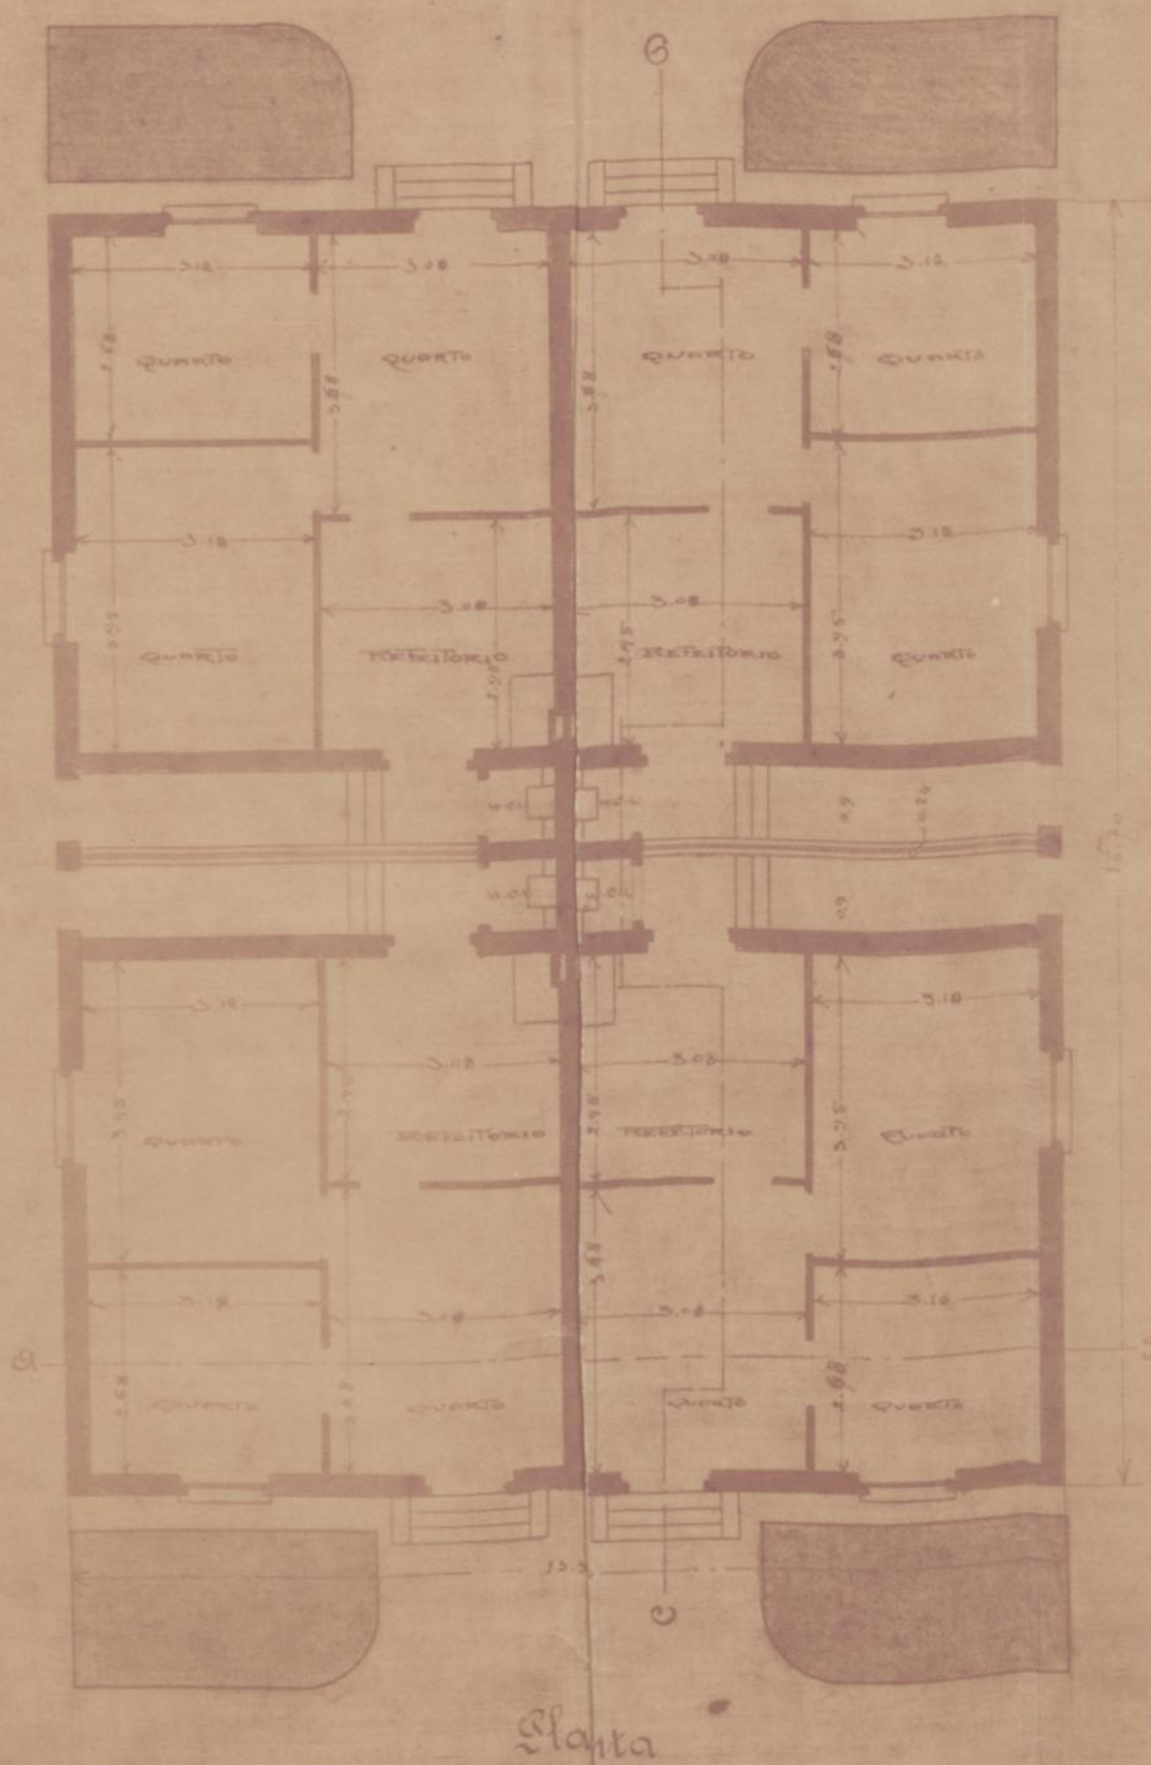

Corte por A B

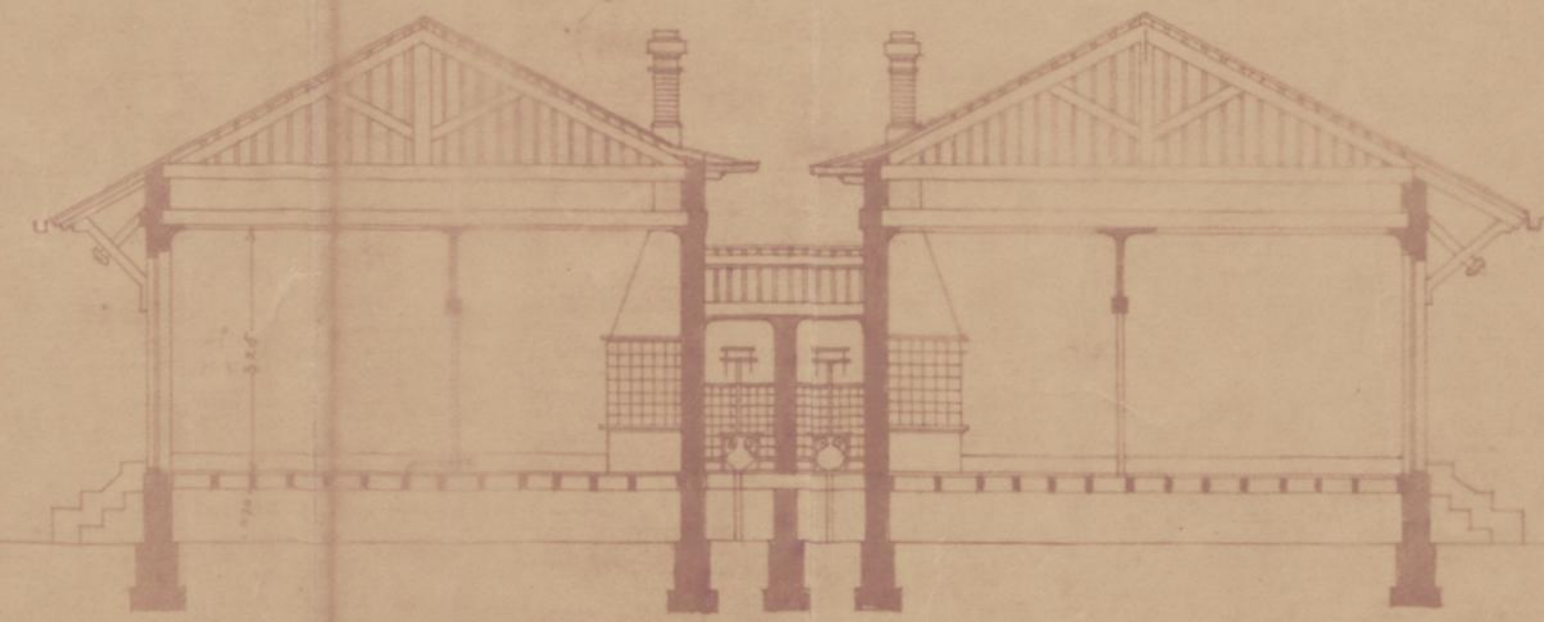

Corte por C D

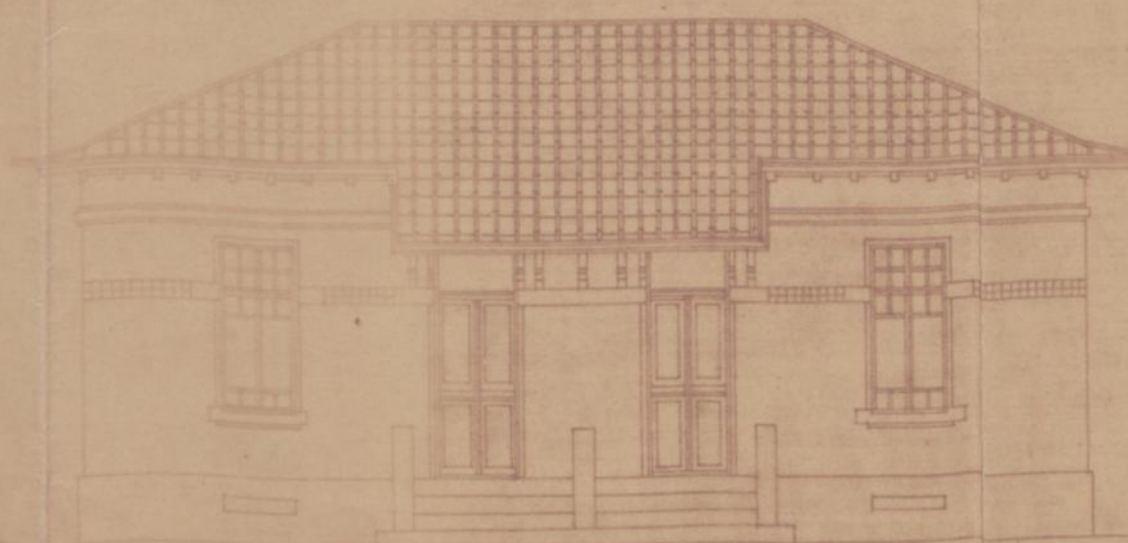

Alçado principal



Alçado lateral

