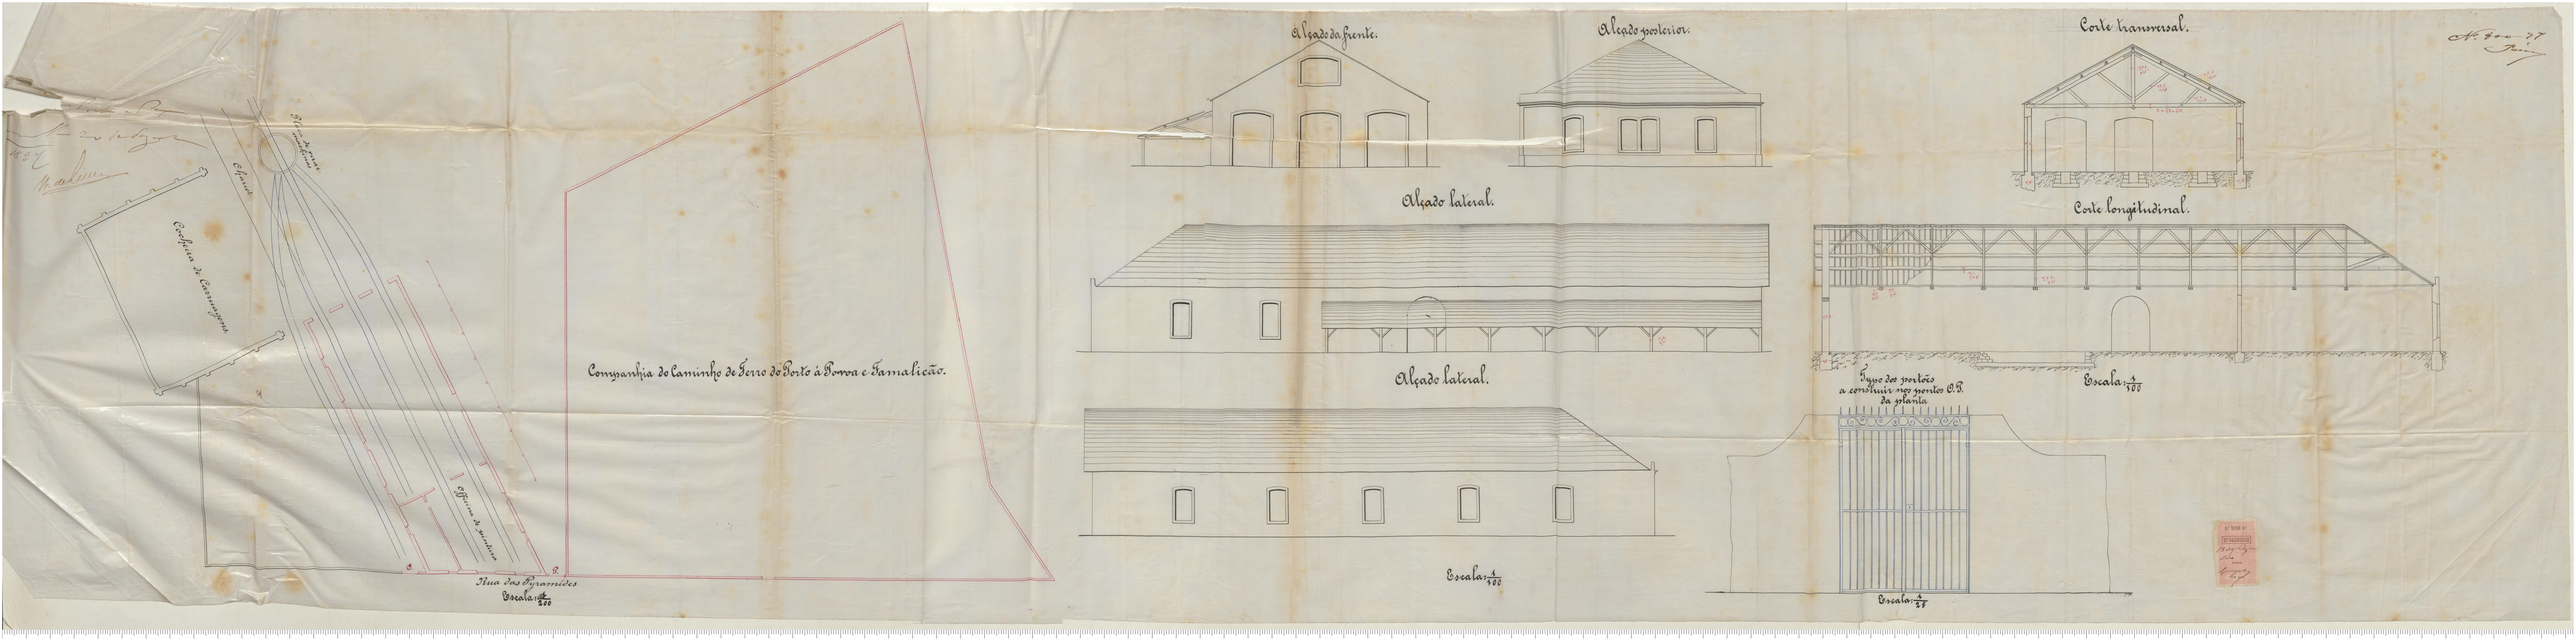
Companhia do Caminho de Ferro do Porto á Povoa e Famalicão.
Rua das Pyramides
Escala: 1/200
Alçado da frente.
Alçado posterior.
Alçado lateral.
Alçado lateral.
Escala: 1/100
Corte transversal.
Corte longitudinal.
Escala: 1/100
Type dos portões a construir nos pontos C.D. da planta
Escala: 1/25