

D/ CMP/ 4/ 156. 19 328

F. 187 ~~F. 182~~  
①



**Câmara  
Municipal  
do Porto**

N.º .....

DIRECÇÃO DOS SERVIÇOS DE  
URBANIZAÇÃO E OBRAS  
Gabinete de Urbanização

AMPLIAÇÃO DO BAIRRO DA RAINHA D. LEONOR

PARA NASCENTE

Porto e Paços do Concelho, ..... de Novembro ..... de 1953.

AMPLIAÇÃO DO BAIRRO DA RAINHA D. LEONOR  
PARA NASCENTE

(3)

AMPLIAÇÃO DO BAIRRO DA RAINHA D. LEONOR  
PARA NASCENTE

MEMÓRIA DESCRITIVA

Concluída a execução do Bairro da Rainha D. Leonor, foi encarregado este Gabinete de estudar a sua ampliação para nascente, em blocos residenciais colectivos.

O local imediatamente adjacente ao arruamento principal do bairro é constituído por uma bouça de terreno topográficamente muito irregular, com bastantes pinheiros.

Embora o relevo seja muito acentuado, procuramos evitar a execução de grandes movimentos de terras, arranjando uma implantação apropriada das construções e dos respectivos acessos.

Ao elaborar este estudo tivemos presente os seguintes princípios orientadores que já informaram a execução do plano do Bairro existente:

- Conservação do arvoredo existente que além do interesse decorativo, deve servir de elemento de amenidade num local de intensa insolação.
- Redução ao mínimo da área dos arruamentos a abrir, dando-lhes apenas o perfil indispensável às funções de trânsito local que têm de desempenhar.
- Implantação dos arruamentos e das construções com a melhor adaptação ao relevo natural do solo.

Deste modo estudou-se o presente esquema de implantação dos blocos respeitando as condições topográficas actuais, mas procurando obter uma orientação lógica em face das necessidades de boa exposição dos futuros compartimentos habitáveis.

A implantação rigorosa dos blocos residenciais, deve ser objecto, após a pormenorização dos seus detalhes architectónicos, de ligeiras modificações em relação ao que se apresenta, na planta de trabalho, com o fim de melhor ajustamento ao terreno, à natureza geológica do subsolo (a verificar por sondagens prévias) e até mesmo a pequenas melhorias de perspectivas e pontos de vista que sejam fáceis obter sem aumento do custo da obra. Simultaneamente com a elaboração do projecto para a adjudicação, no concurso, deve efectuar-se a piquetagem da base das construções e dos traçados das pequenas veredas de acesso às moradias.

As construções previram-se com 3 ou 4 pavimentos no máximo, devendo os blocos ter as dimensões aproximadas do desenho.


Considerou-se a conveniência do alargamento para 6,00 metros da artéria principal do Bairro, que liga a Rua do Passeio Alegre à futura Avenida de Vasco da Gama, a construção de uma vereda de 4,00 metros de largura, podendo ser utilizada eventualmente por automóveis, e vários acessos para peões para mais fácil ligação dos blocos ao arruamento anteriormente citado.

A planta de trabalho junta, é acompanhada de um estudo dos perfis do terreno e das cercas das construções.

Gabinete de Urbanização, 3 de Novembro de 1953

*[Handwritten signature]*

*Almeida de*

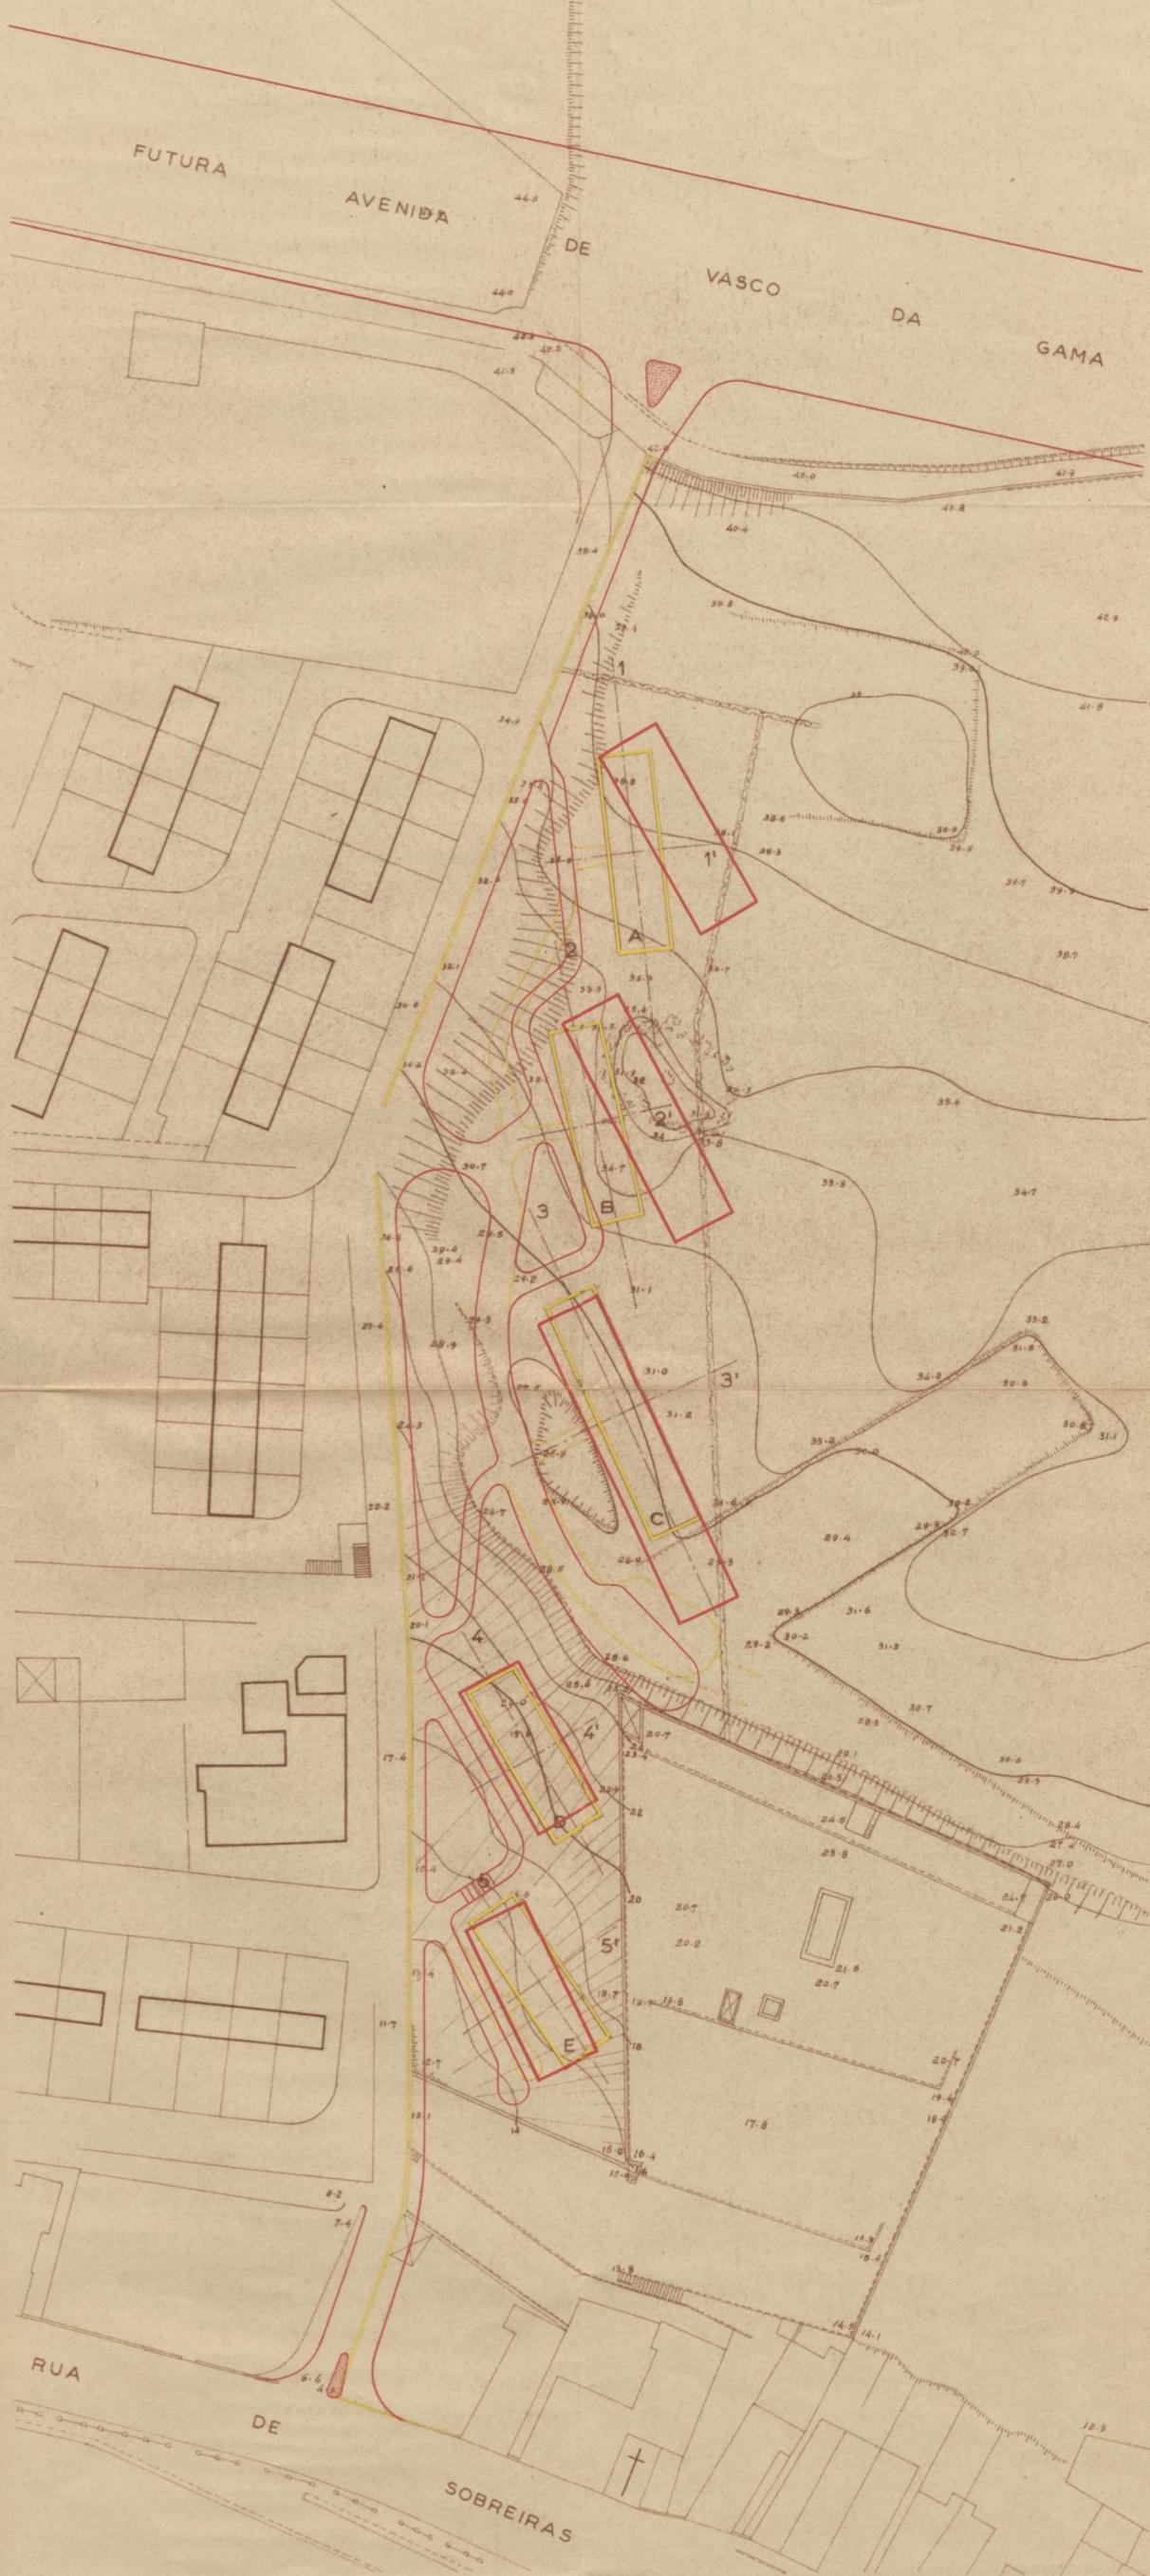


C.M.P. Ampliação para nascente do Bairro da Rainha D. Leonor  
 G.U. PLANTA DE TRABALHO ESC. 1:500

*Projeto de c. a. d. de 1953*

— PREJUDICADO  
 A,B,C — 4 PAVIMENTOS  
 D,E — 4 PAVIMENTOS



*Almeida* Outubro de 1953

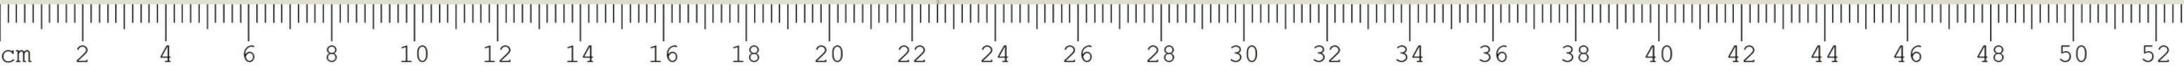



C.M.P.	Ampliação para nascente do
	Bairro da Rainha D. Leonor
	ADITAMENTO
G.U.	PLANTA DE TRABALHO ESC. 1:500


— PREJUDICADO  
 A,B,C - 4 PAVIMENTOS  
 D,E - 4 PAVIMENTOS



*Ulisses* *Almeida* Outubro de 1953



FUTURA AVENIDA DE VASCO DA GAMA

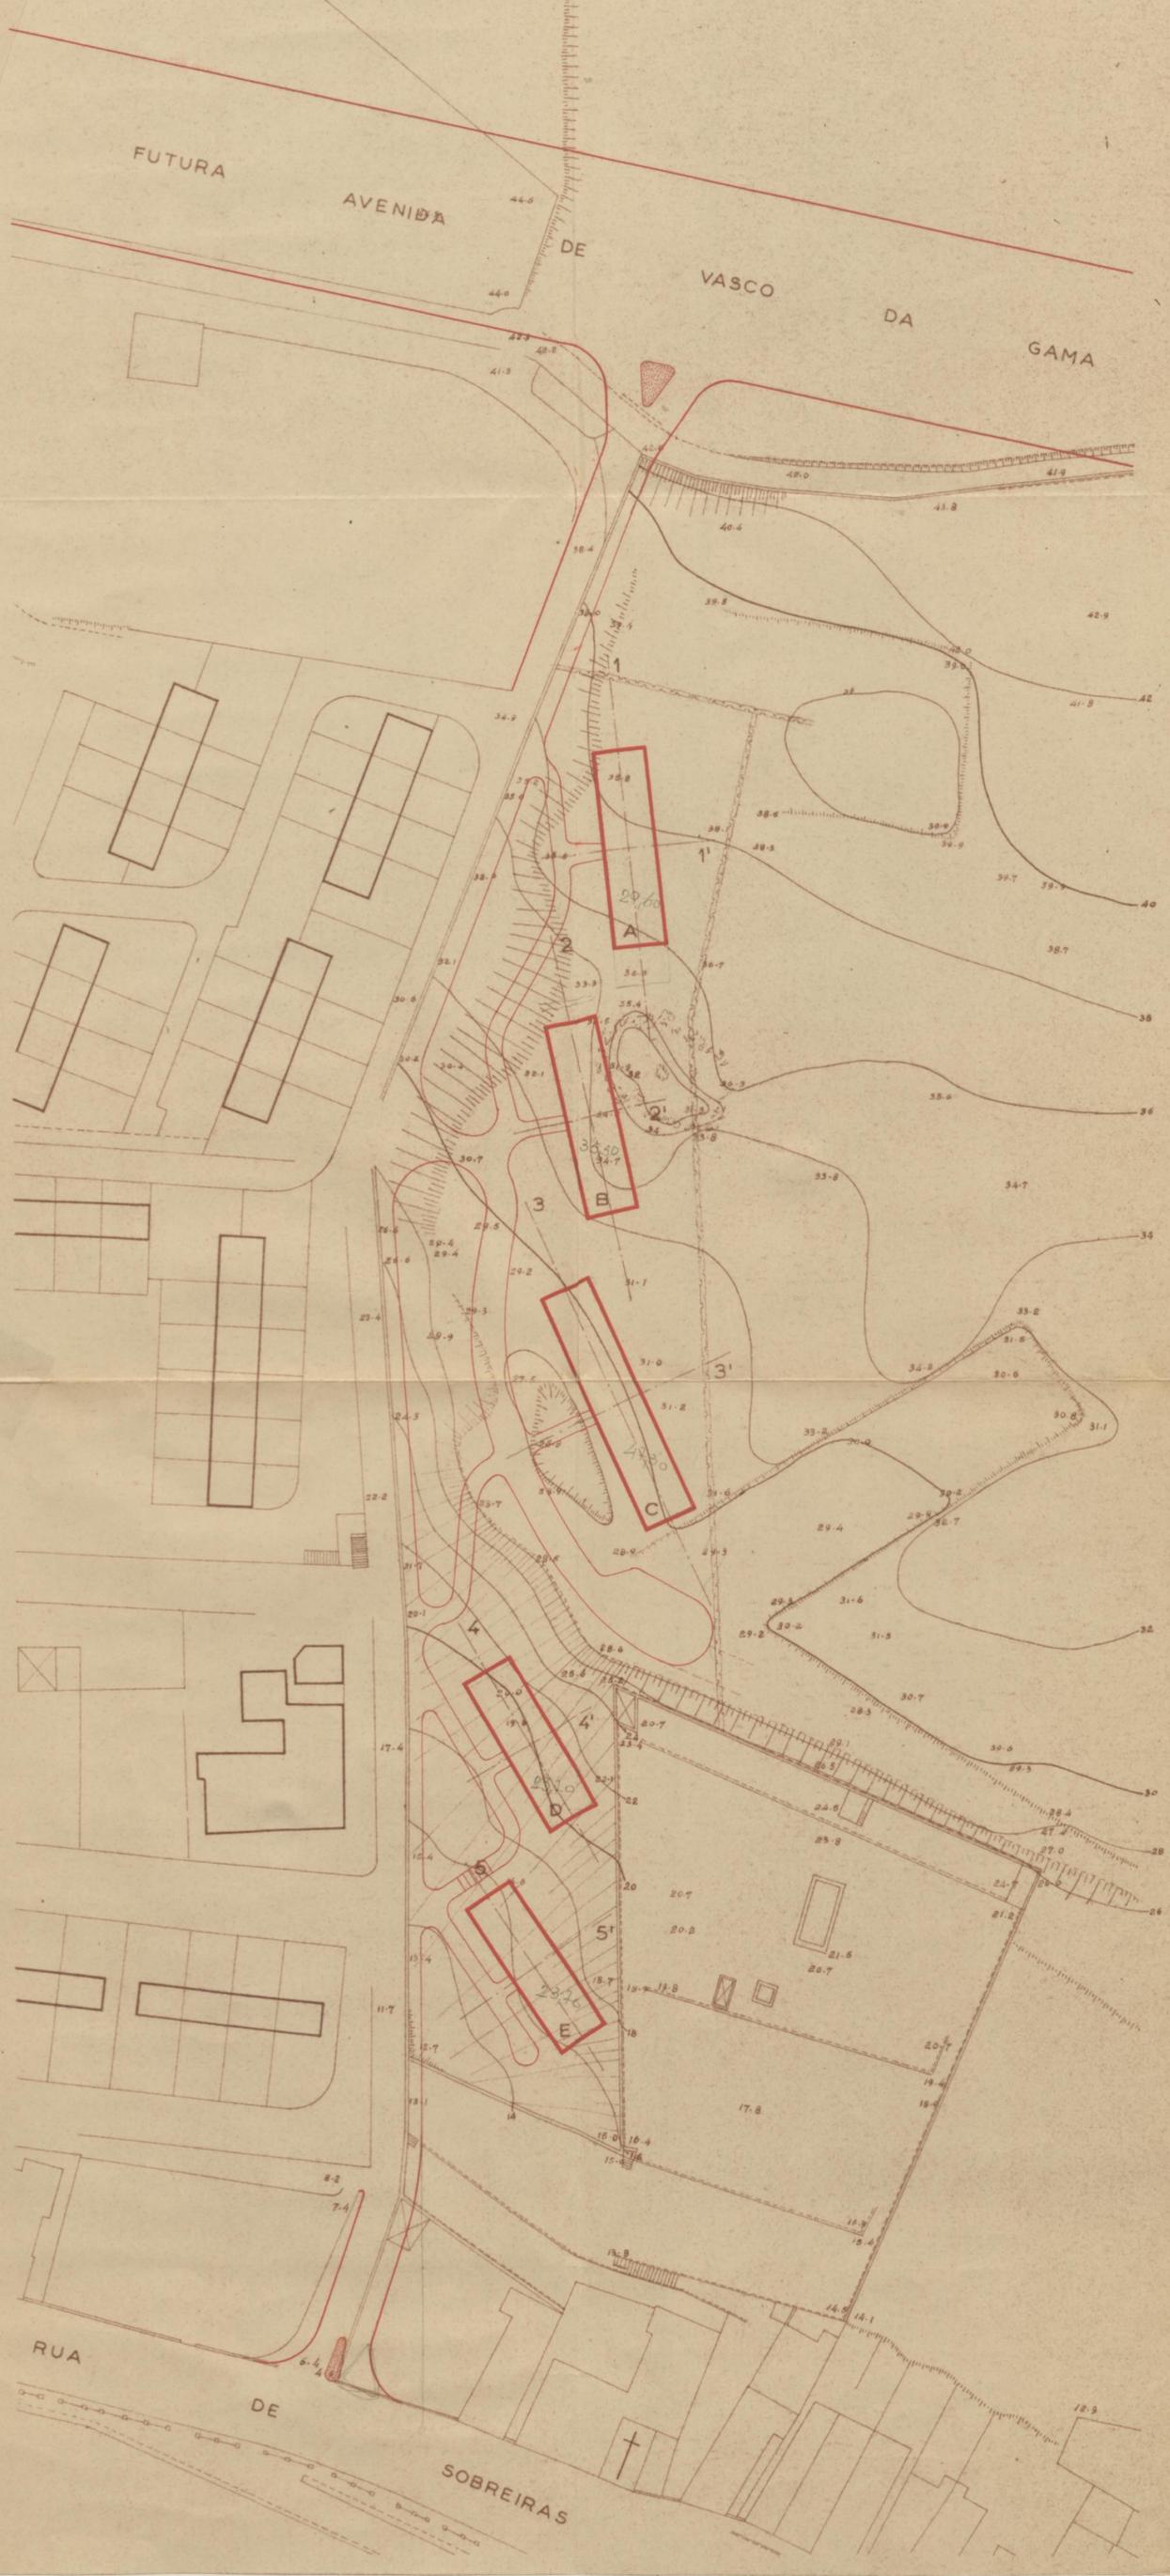

1  
590

Proj. e des.  
J. de A. Leite

C.M.P.	Ampliação para nascente do Bairro da Rainha D. Leonor	
G.U.	PLANTA DE TRABALHO	ESC. 1:500

A,B,C - 4 PAVIMENTOS  
D,E - 3 PAVIMENTOS



*Albuquerque*


*Almeida*

Outubro de 1953







1

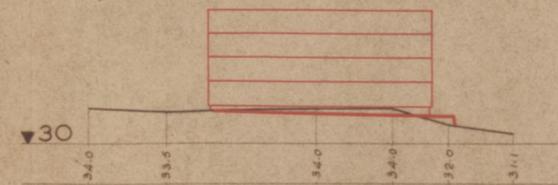


2

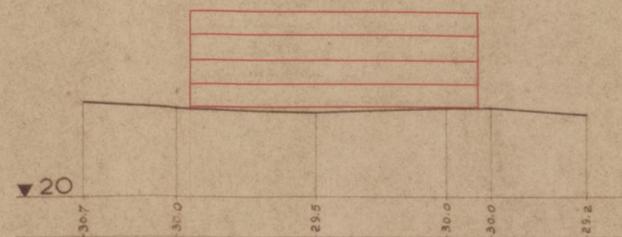

3

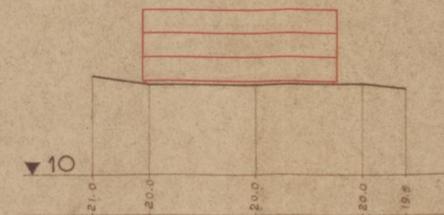

4

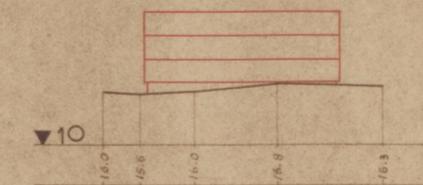


5


PERFIS LONGITUDINAIS




1'

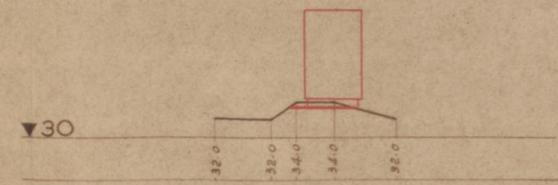


2'

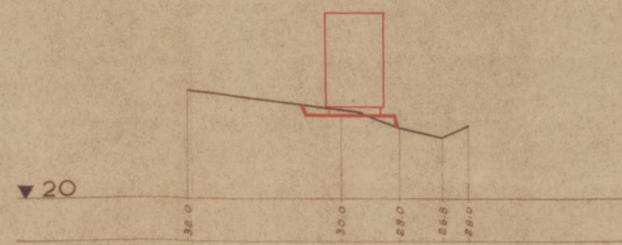

3'

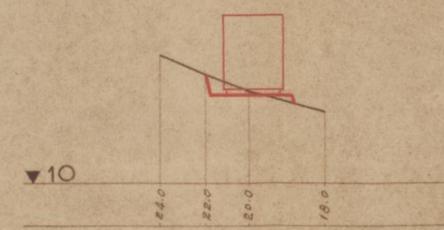

4'

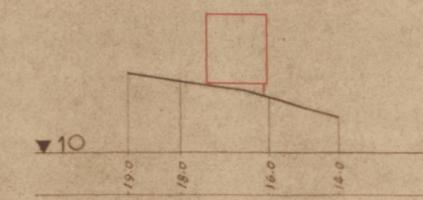


5'

PERFIS TRANSVERSAIS

C.M.P.	Ampliação para nascente do Bairro da Rainha D. Leonor	
G.U.	PERFIS DO TERRENO	ESC. 1:500

Outubro de 1953

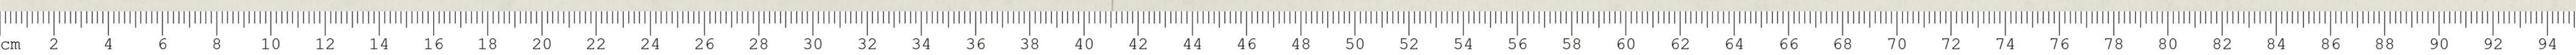



44

VASCO

DA

GAMA

QUINTA

(A)

(B)

(C)

(2)

30/10/20 J. C. M.

C. M. P.

10 12 14 16 18 20 22 24 26 28 30 32 34 36 38 40 42 44 46 48 50 52 54 56 58 60 62 64 66 68 70 72 74