

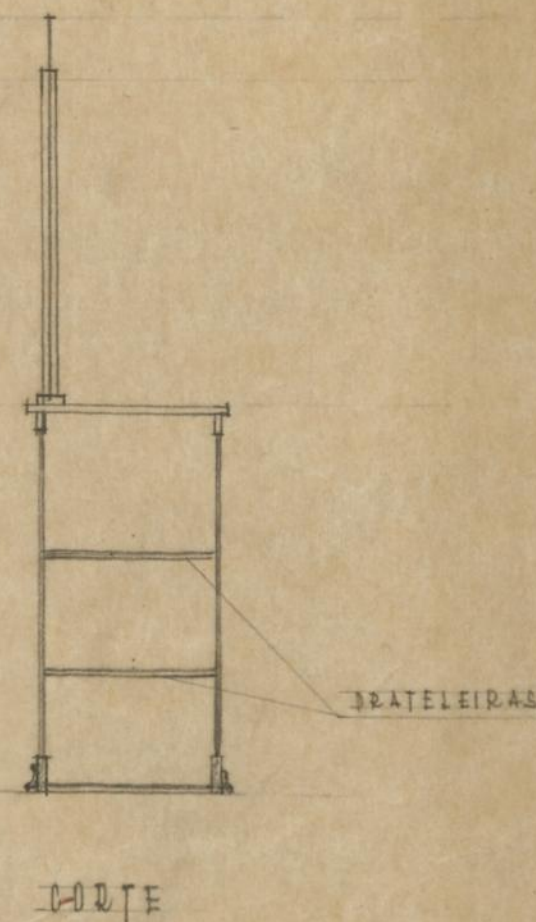


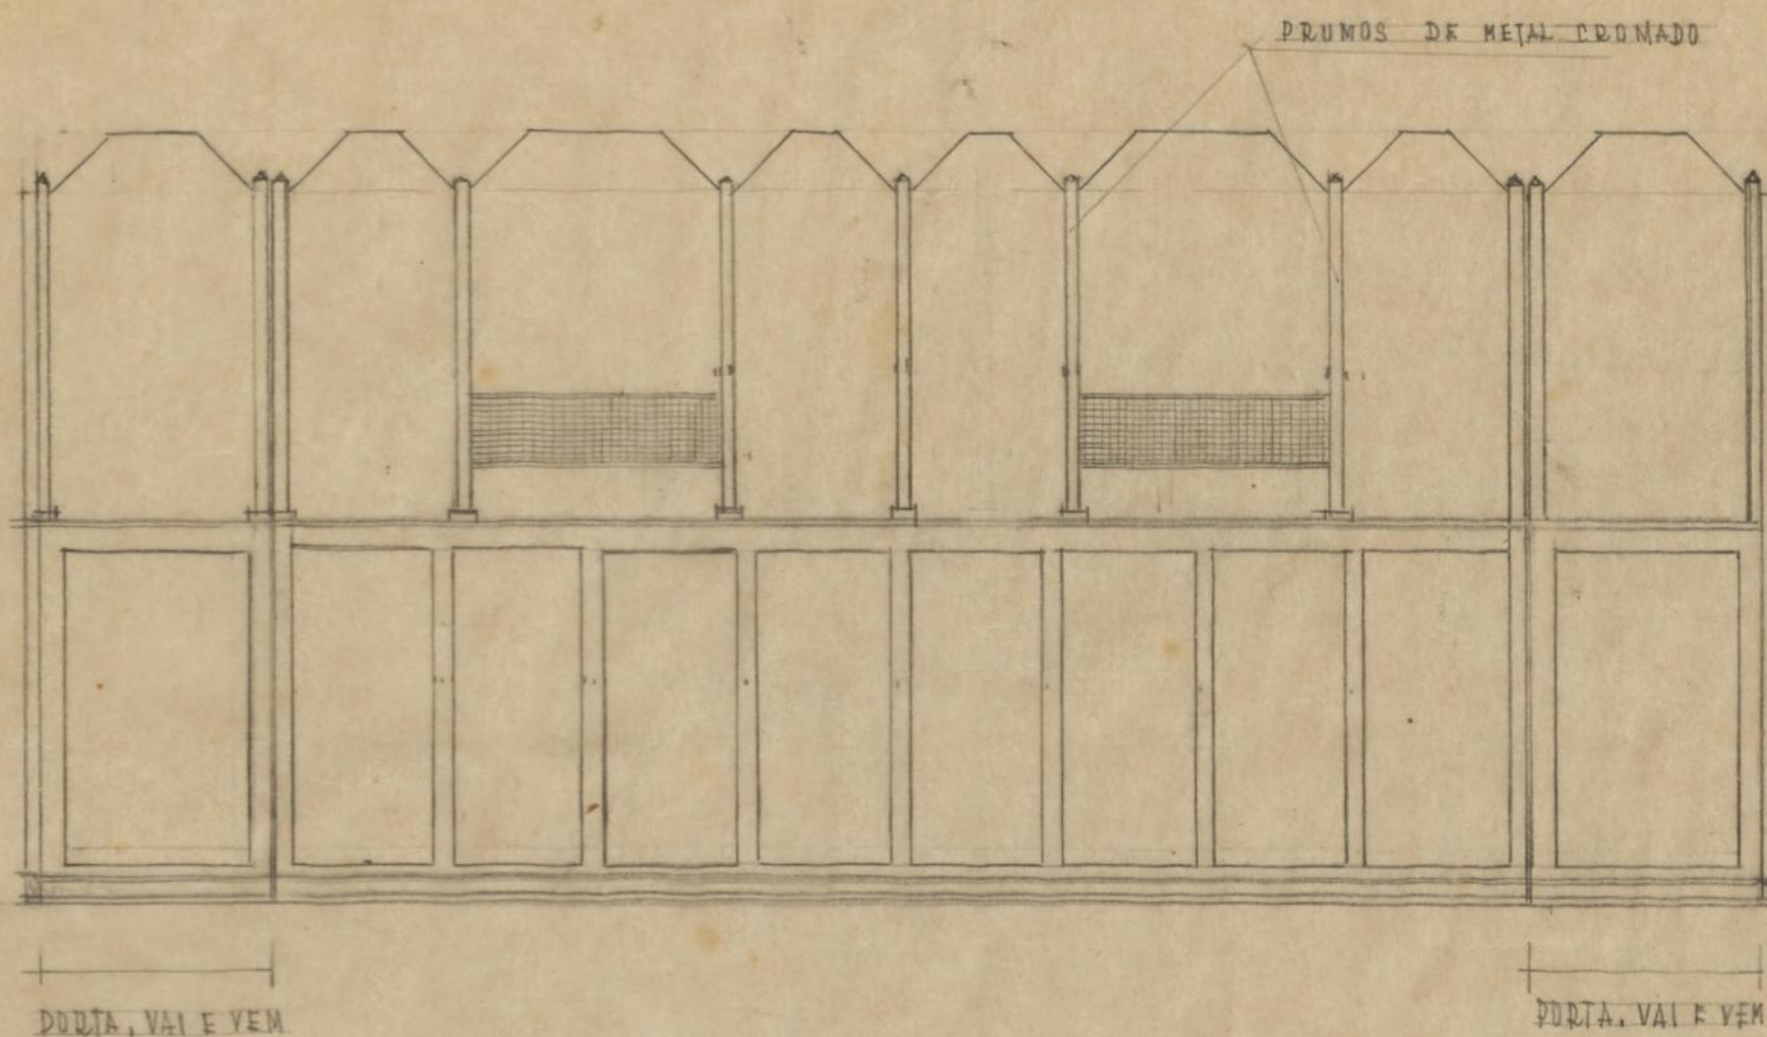

FRENTE

~ESCALA 1:20~

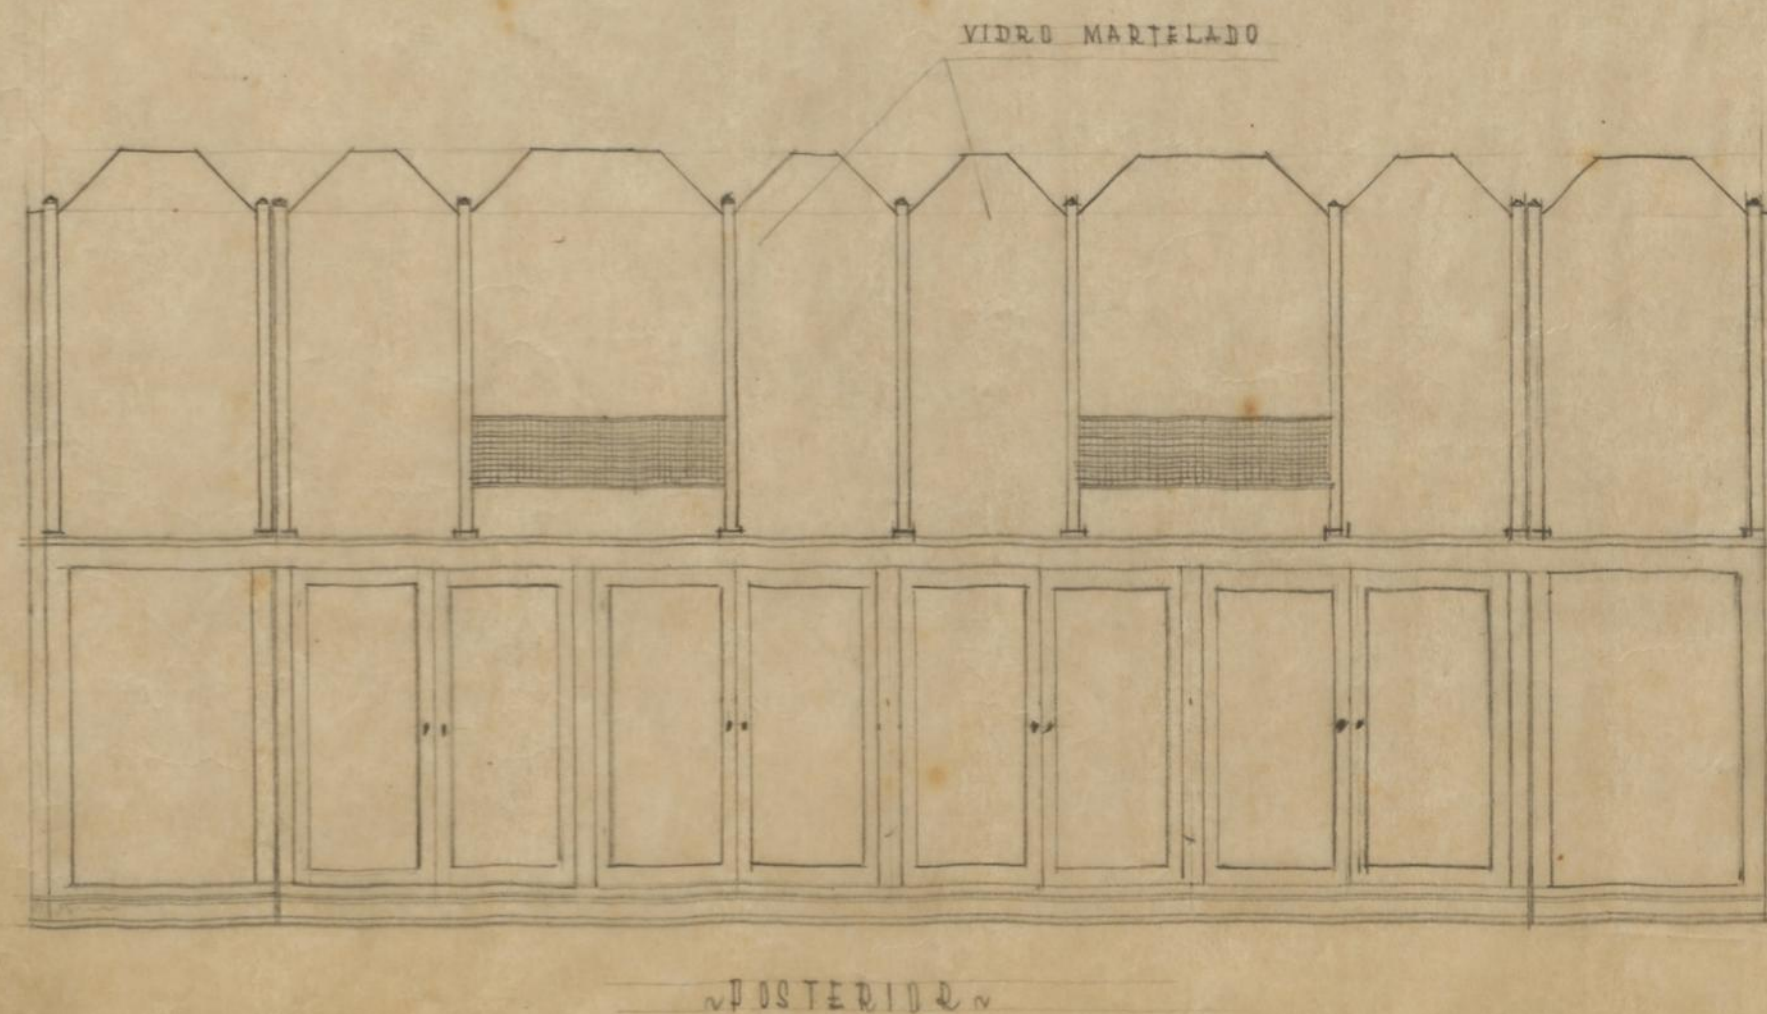


POSTERIOR

~BOMBO DATA DIVIDIR UMA
SALA DA 2ª CONSERVATÓRIA
DO REGISTO PREDIAL~

C. M. P.	DESENHO Nº 233/48
D. S. U. U.	PROJECTOU <i>Camilo Viana</i>
SERVIÇOS DE OBRAS MUNICI- PAIS E HABITAÇÕES POPULARES	DESENHOU <i>Camilo Viana</i>
VISTO	
O ENGENHEIRO CHEFE.	
<i>MA</i>	
DATA: 13 / 1 / 48	

(1) 582-8A/TC2-0



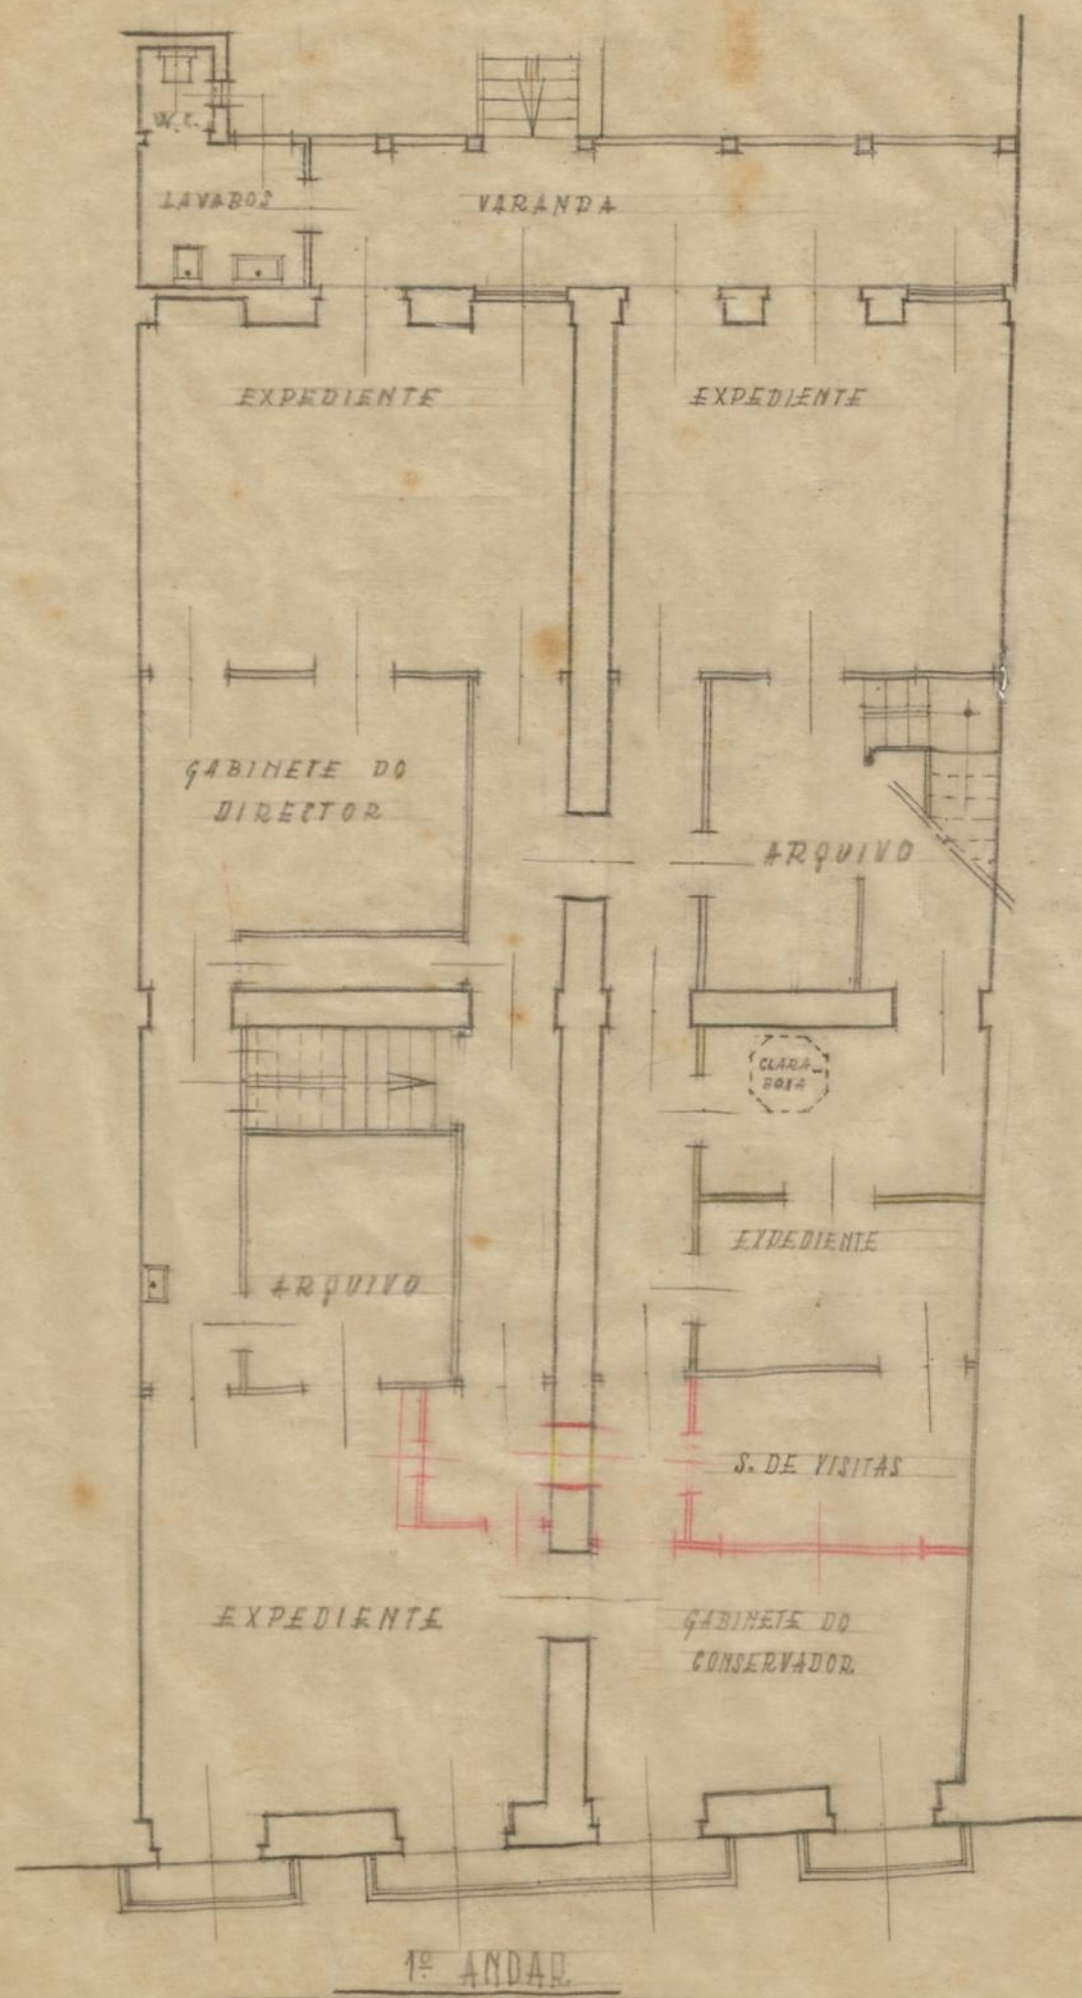


1ª CONSERVATÓRIA DO REGISTO PREDIAL

RUA DO BONJARDIM Nº 582

ESCALA = 1:400

C. M. P. D. S. U. O SERVIÇOS DE OBRAS MUNICI- PAIS E HABITAÇÕES POPULARES	DESENHO Nº 241 / 48
	PROJECTOU: DESENHOU: <i>[Signature]</i>
VISTO O ENCARREGADO CHEFE. <i>[Signature]</i>	
DATA: 11 / 2 / 48	

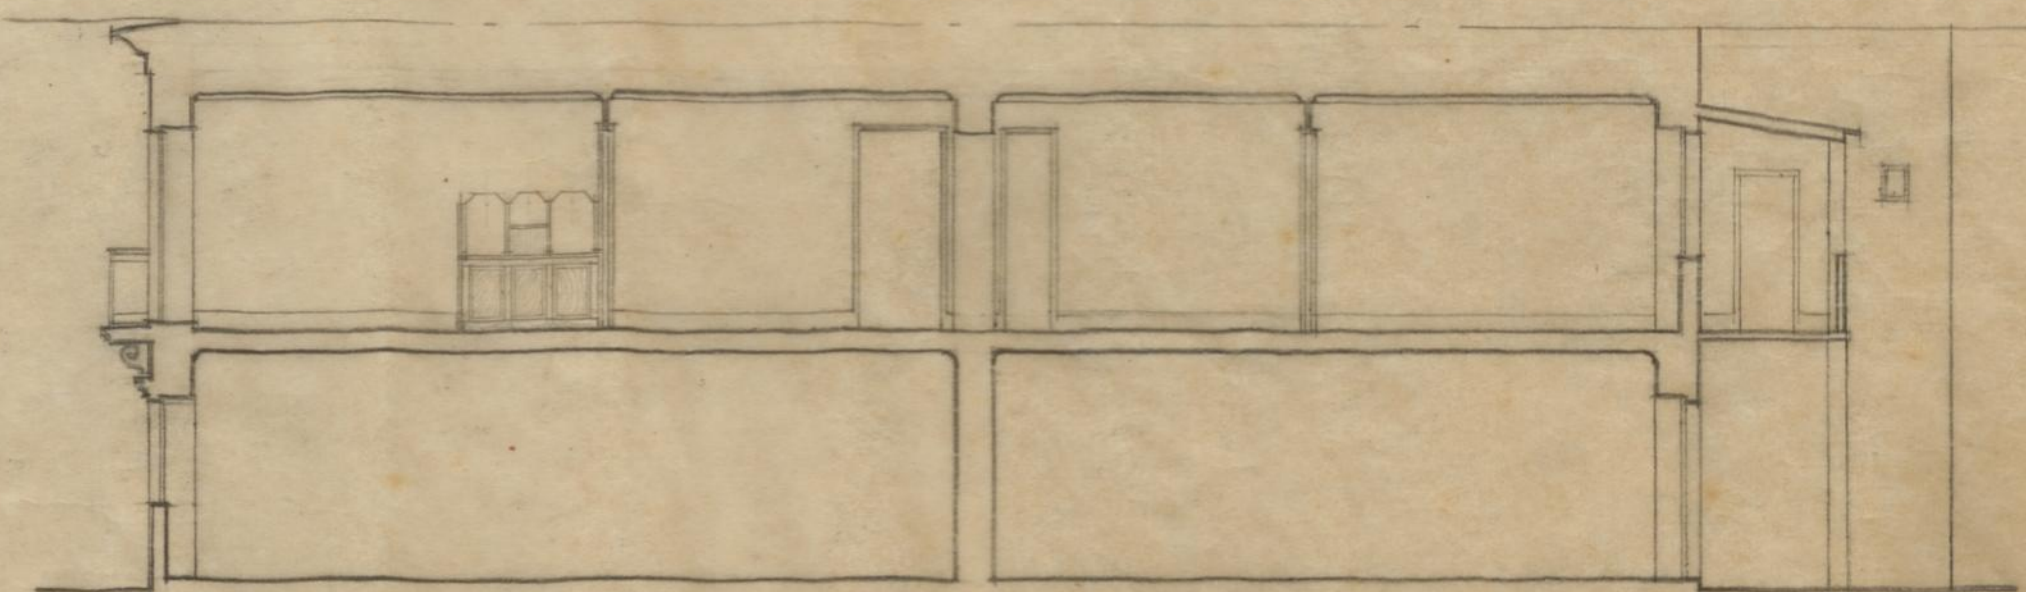

CORTE LONGITUDINAL

(S) 552-8A/TOD-G