

10/503
Parecer da

conformidade da
informação e Pute e



46.

Parecer do Conselho
18 de Agosto de 1896

João Carneiro

Dir. Manoel Santo Martinez que
pretende construir na rua
do Valle Formoso, nos 318 a 322,
uma morada de casas confor-
me o projecto que apresenta, e
proceder

P. a S. E. a pme-
cisa licença

Porto 9 de Dezembro
de 1896

PG. 500 REIS

LICENÇA N. 11

GUIA N. 35

Ca. 1/6 de 1/2

Apresenta-se ao Conselho
18 de Setembro de 1896 V. Ly.



Alfama Loure Martine, pretende construir na rua do Valle Formoso n.ºs 318 e 322 uma morada de casas conforme o projecto joint. As silicencias serao de pedra de alvenaria argamassada.

As paredes serao de pedra de penfauco comum.

Nos sacchos, escafos, quamicos interiores, etc., empregar-se-ha madeira de pinho da terra.

Nos transeamentos e armaduras da cobertura empregar-se-ha madeira de pinho de Briga e de pinho da terra.

A armadura da cobertura sera em forma de duas aguas, e a telha sera do typo da de All anelha.


A fossa sera construida de alvenaria argamassada, guarnecida interiormente a argamassa de cimento e sera a coberta de laje de, tera os angulos interiores arredondados, tera o respectivo tubo de ventilação e finalmente sera executada como prescrevem as Portueas Municipaes.

*Projeto Ant. e Pl. de
Cemitério, 18 de agosto de 1896*


Alçado da frente.




Alçado das laterais.

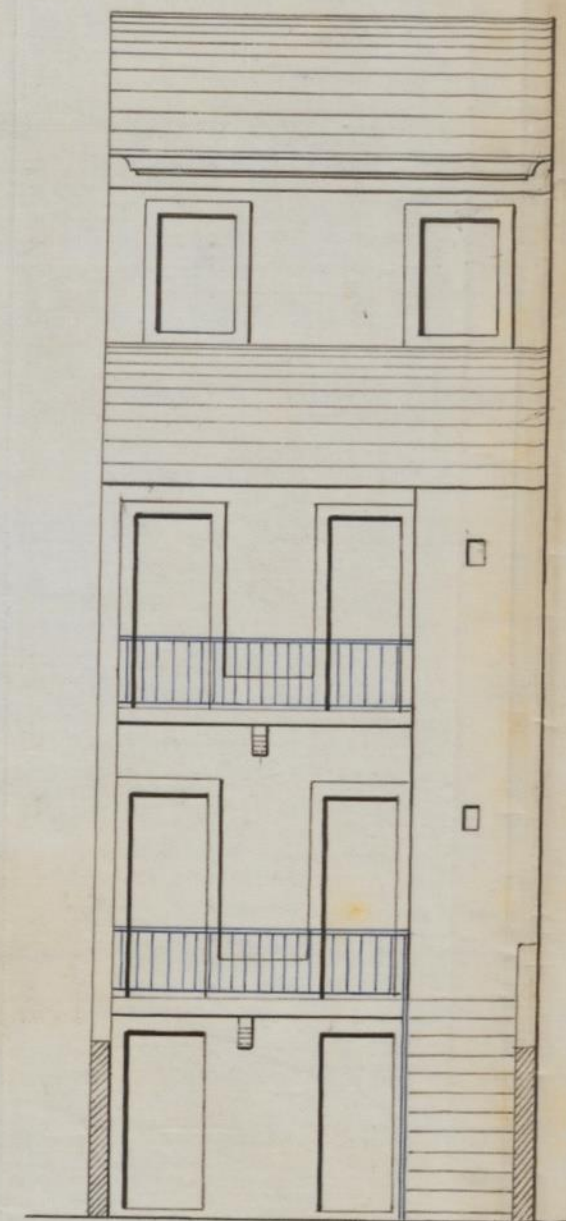

Lojas.

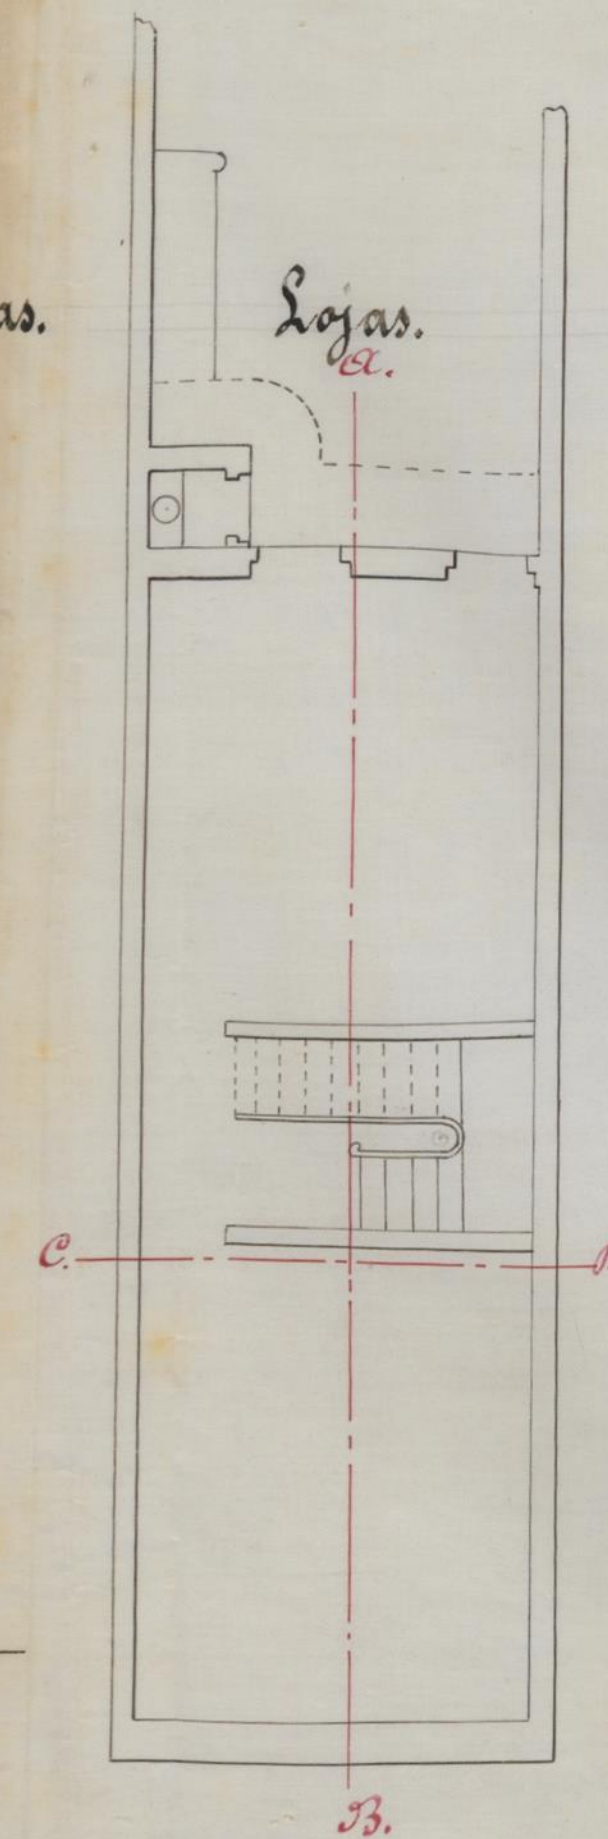


Parimento terraço.

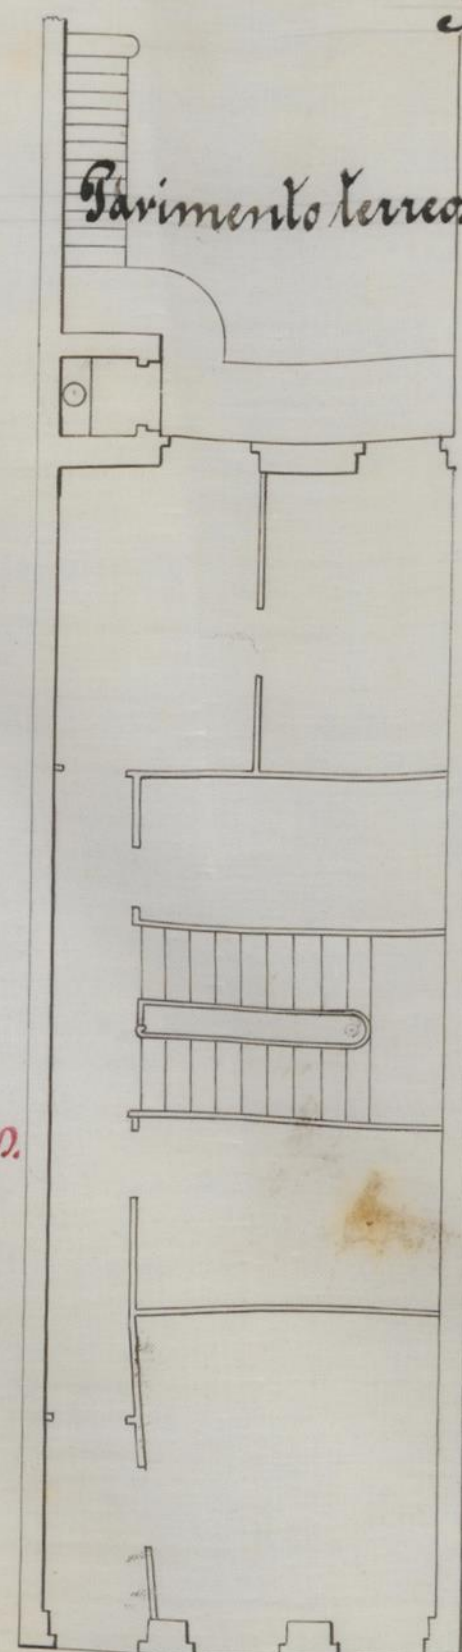


Plantas.


Nº parimento.

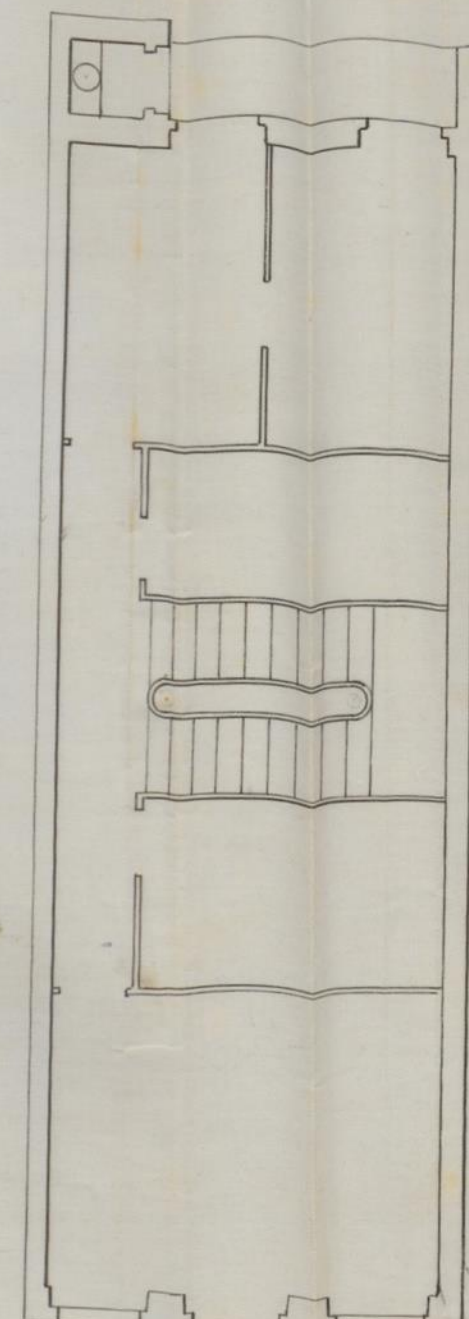


Águas-furtadas.

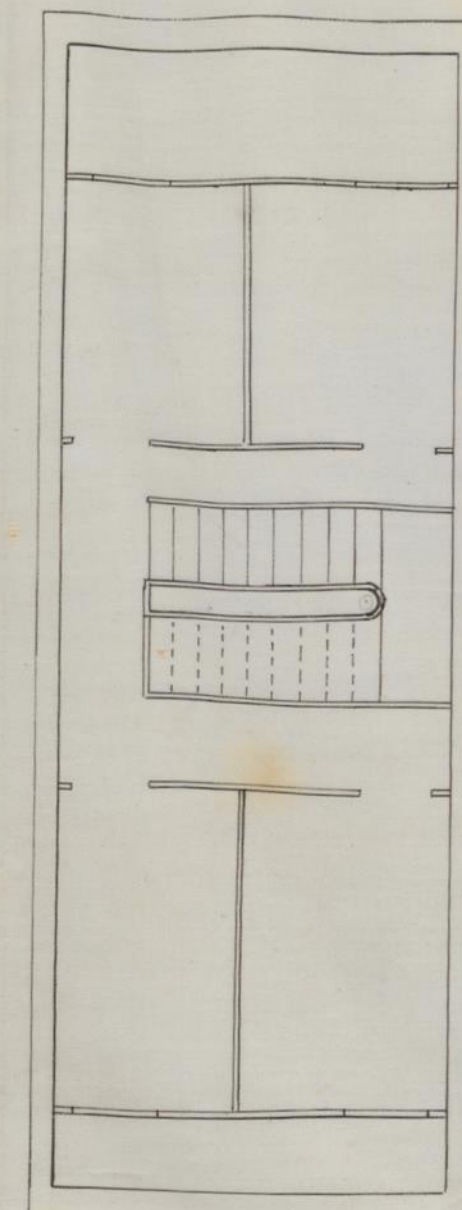


Corte em C.D.

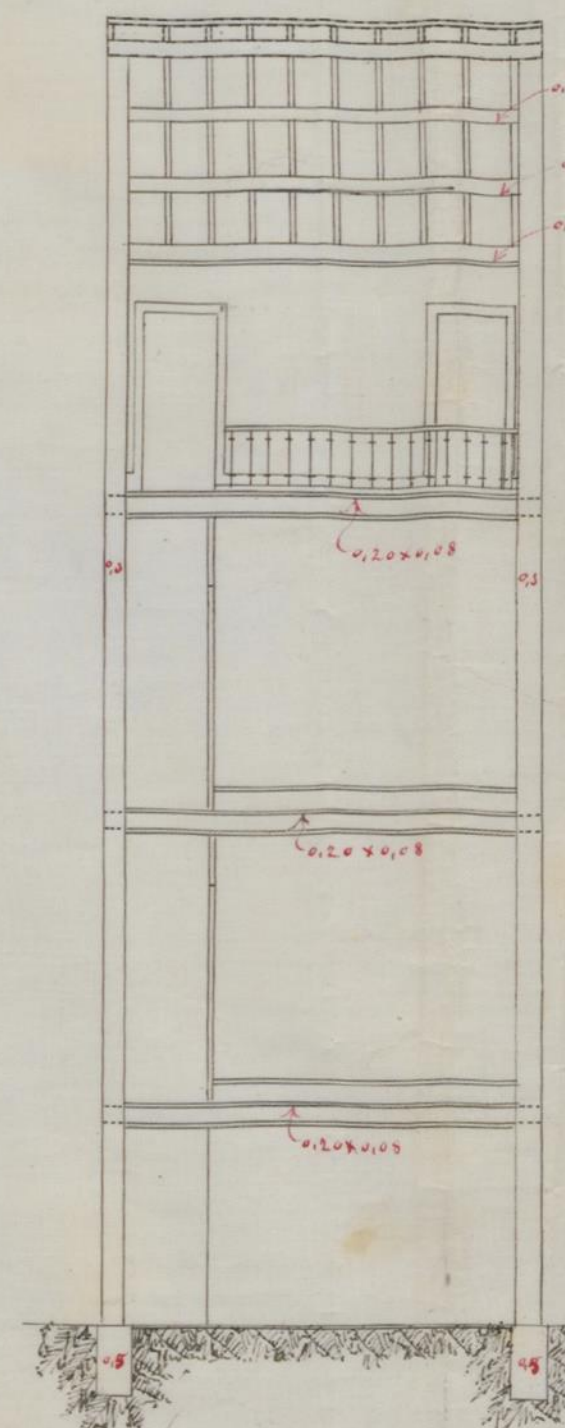


Corte em A.B.

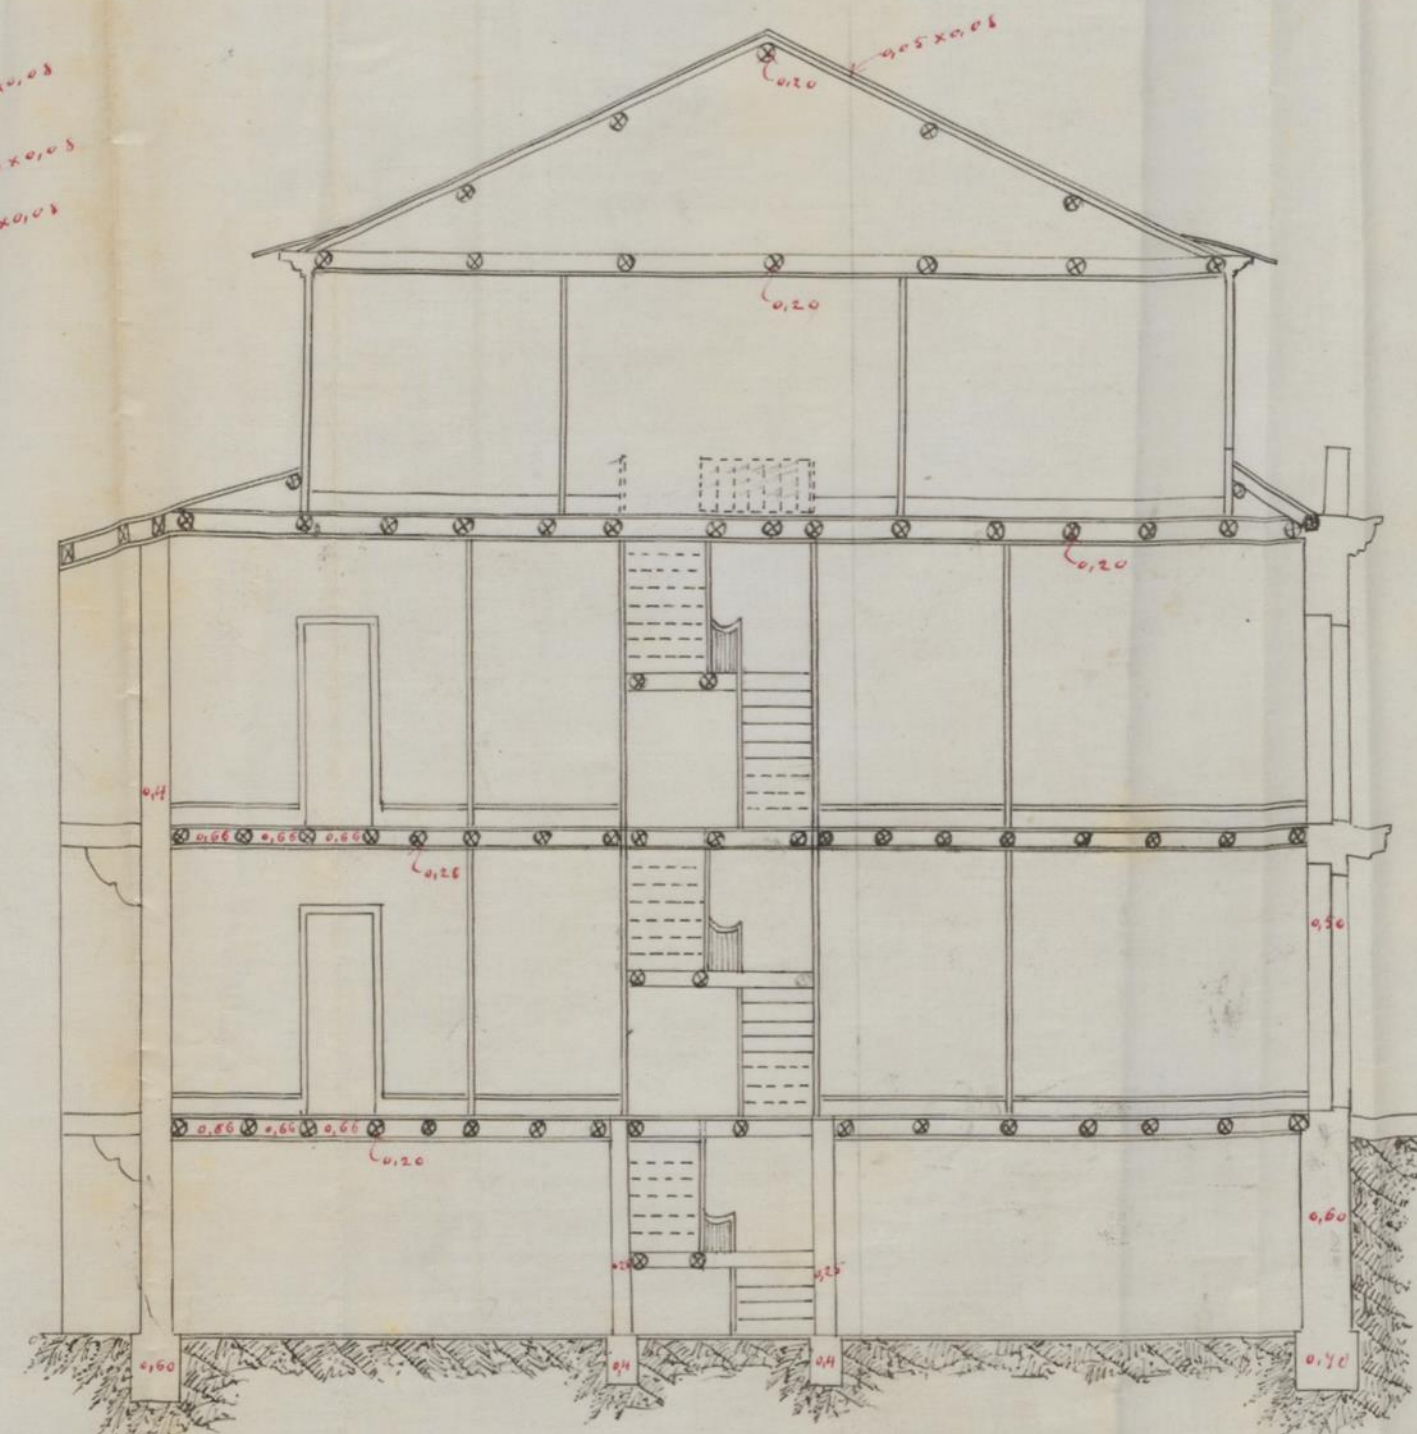

Corte da fossa.

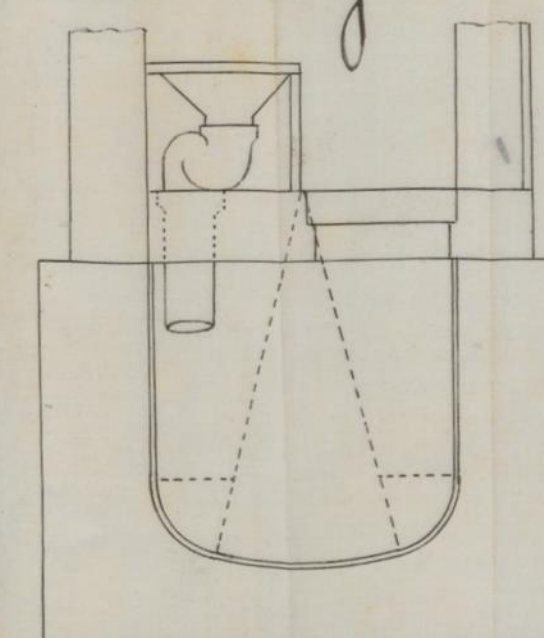

Planta da fossa.

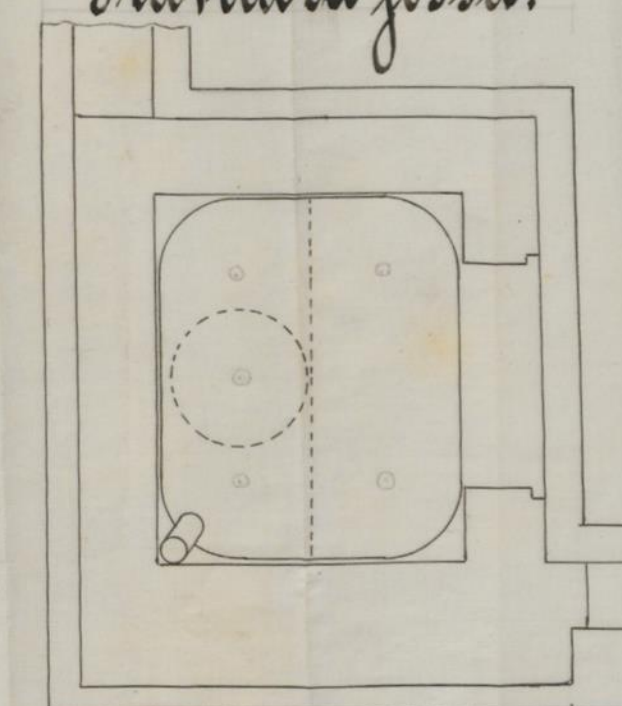

Escala: $\frac{1}{25}$

Manoel Souto Martinez.

Rua do Valle Formoso N.º 318 a 322.





49

Antonio da Silva Coutinho, meu
fidei d'obras, declara por
os effectos do presente
momento de 5 de Junho de
1895 que assume a res-
ponsabilidade da obra
constante da construcção
d'uma casa para o Sr.
Affonso Gouto effectiva
na rua do Valle Formoso
n.º 318.

Porto 9 de Dezembro
de 1896

Antonio da Silva Moutinho

Fez a escritura em 5 de Dezembro de 1896





MUNICIPALIDADE

DO

PORTO

DEPARTIÇÃO

DAS OBRAS

Ex.^{ma} Camara

50

Manuel Lauto Martins

pede licença para
construir uma morada de
casas na rua do Valle for-
moso, n.º 318 a 322, confor-
me o projecto que apresenta

Sobre esta pretensão ha a expôr o seguinte:

O projecto está em condições de ser approvado

O requerente está pois no caso de ser attendido obrigando-se
aos alinhamentos, e nivel das soleiras, que lhe forem indicados,
ao cumprimento dos artigos das posturas e accordãos municipaes
sobre edificações, e a depositar no cofre do municipio, para garan-
tia á observancia d'essas posturas e accordãos, a quantia de

15.000

Porto e Paços do Concelho, 11 de Dezembro
de 1896

Arch.^{to} Lauto

Manuel Lauto