DEFERIDO NOS TERMOS DA INFORMAÇÃO
PORTO EM CAMARA 12 de Agosto de 1909
O VEREADOR

IMPOSTO DO SELLO 1909 100 RÉIS

CMP AG

428

Registado sob o n.º 1077 do Livro n.º 96 a fls. 13-8-909

R

José Domingues Simões Caetano, dono d'uma propriedade situada na rua da Alegria entre os n.os 105 e 111, pretendendo construir e alterar uma pequena barraca existente no fundo do quintal da dita propriedade, barraca que é de perpeanho e que serve exclusivamente para arrecadação de farinas e madeira empregadas na sua arte de Tamanqueiro, e pretendendo tambem reconstruir o muro divisorio dentro do dito quintal, muro que é de perpeanho de 0,30 com 1,80 de altura, apresenta o respectivo desenho e

Pede a V. Ex.ª se digne conceder-lhe licença

Porto, 9 d'Agosto de 1909
Pelo requerente,
Manoel Ferreira

Licença N.º 1070
de 17 de Agosto de 1909

R.E.

REPARTIÇÃO
Registo. 1328
— 8 — 909

1328

C. M. P.
25 MAR 1939
ARQUIVO MUNICIPAL

IMPOSTO DO SELLO 1909 100 RÉIS

429

CMP AG

Ex.mo Senhor

O abaixo assignado mestre de obras declára para os effeitos do regulamento de 6 de junho de 1895 que assume a responsabilidade da obra de muro de vedação e concerto de uma barraca na propriedade do Snr. José Domingues Simões na rua da matta freguezia do Bomfim no Bairro

Porto 9 de Agosto de 1909


Antonio Pereira da Silva

rua de S.ta Ana n.º 62

Reconheço a firma supra

PORTO 9 DE Agosto DE 1909

Antonio Pereira da Silva

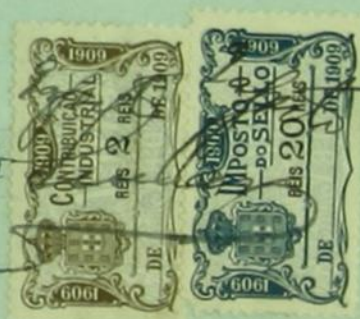


1909 IMPOSTO DE SELLO 100 R.S DE Agosto DE 1909

Alçado da barraca. Corte vertical


Escala: 1/100

APPROVADA PORTO EM CAMARA,
12 DE Agosto DE 1909
O VEREADOR PRESIDENTE

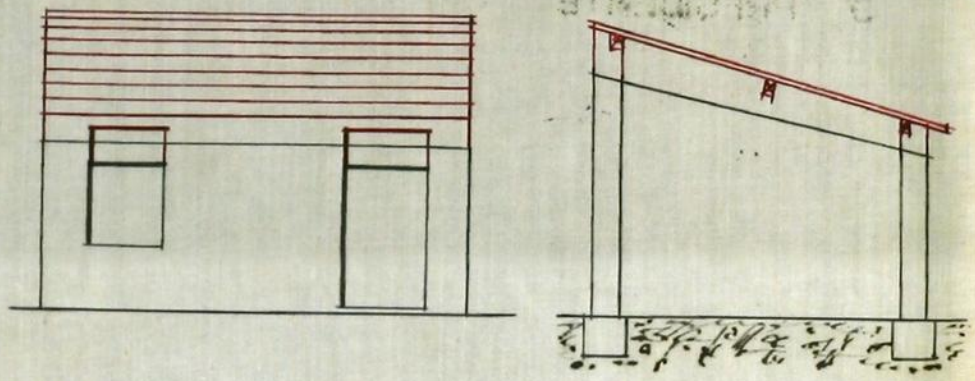

Planta

Escala: 1/200

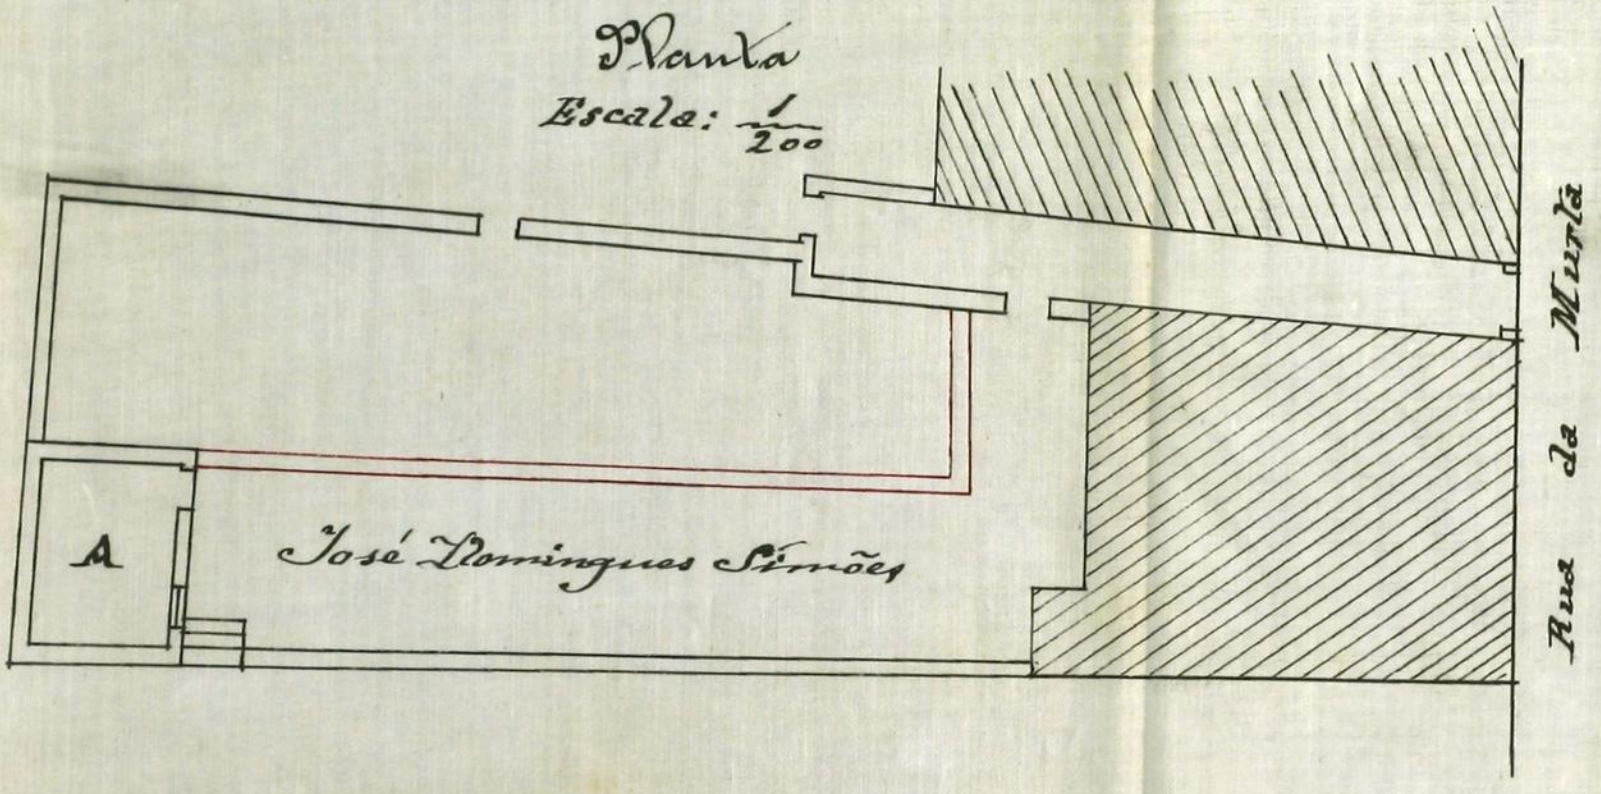

Registo { N.º 1328 / 16 — Data 9-8-909

Licença { N.º — Data

CMP AG

Camara Municipal do Porto

3.ª Repartição—Obras Publicas

OBRAS DIVERSAS

Especificação da obra: Concertar e altear uma barraca e reconstruir um muro divisorio

Requerente: José Domingues Simões

Morada:

Situação da obra: Rua da Horta entre os n.os 105 e 111

Responsavel: Antonio Pereira da Silva (um al. civil)

Está nos casos do art. 136.º do Cod. de Post. —

Declaração de responsabilidade: sim senr

Projecto da obra: Satisfaz

9-VIII-909

Pelo Chefe da Repartição

(Herminio Batalha)

Para o despacho

12.8.09

F. Pereira

432

CMP AG

N.º 1070

Municipalidade de Porto

[redacted]