

Infermeiro Engenheiro
 Porto e Facas do Concelho
 do 21 de Fevereiro de 1889.



A. Martins,

Ex^{ma} Senhora

Diz José Nova que pretende construir um prédio
 de casas em um terreno que possui na rua em constru-
 ção do Príncipe Real com frente para a rua de S. Maria
 Guimaraes e vedar o terreno junto como mostra no desenho
 junto por isso //

P.^a a V.^{ex} se digne conceder-
 lhe a preciza licença por cuja
 graça espera //

Porto 21 de Fevereiro de 1889.

Pelo reg^{to}.

Manoel José Pinto

Dep. 5m -

Almanac 114
 120

E. B. M.^{es}

N.º 256.

12


Na forma da resposta.
Porto e Paços do Conselho

15 de março de 1889.

C. Monteiro

253
Aprovado. Porto e Sacos do Conselho 15 de março de 1889.

J. M. de S. S.

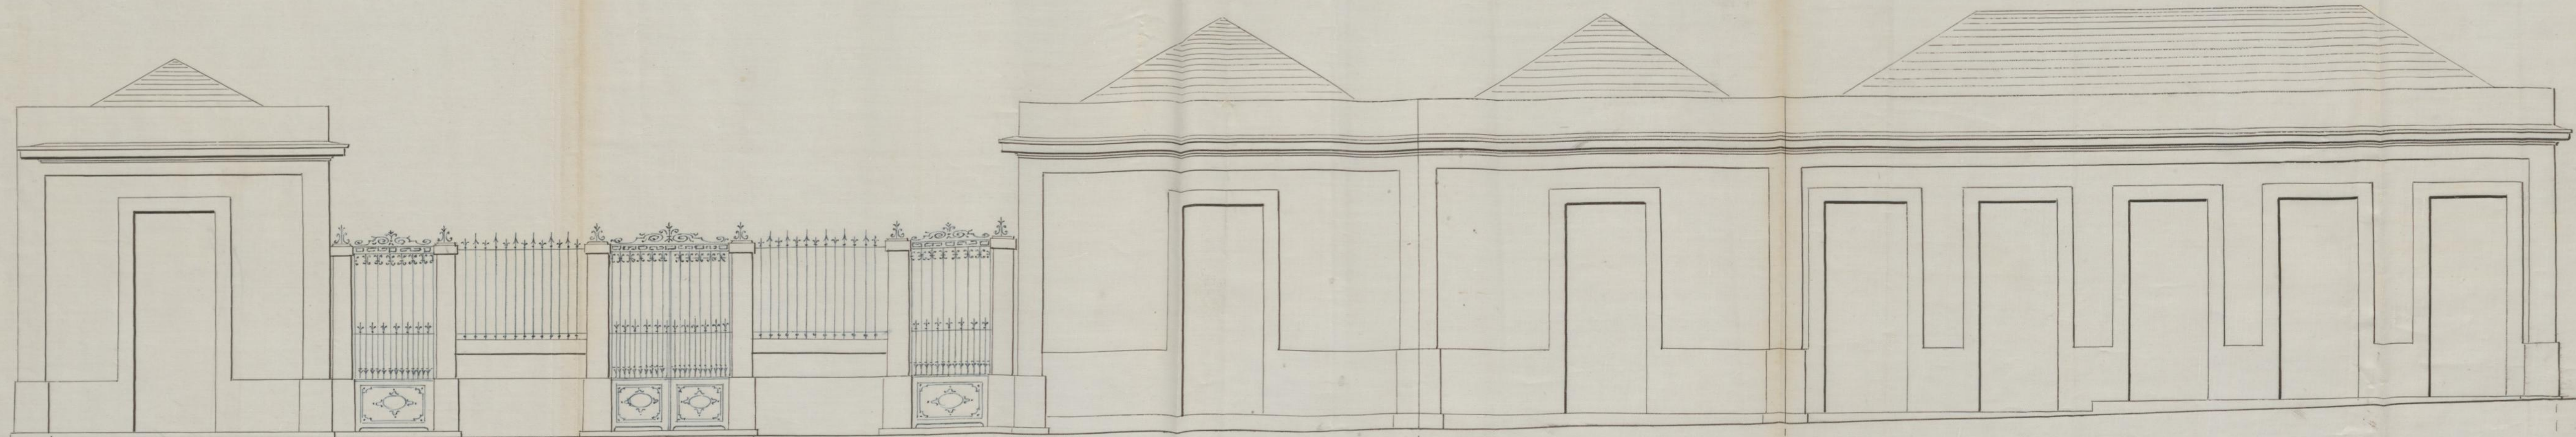


5,0
Rua do Principe Real

Escala: 0,02 = 1,0

Chanfro

Rua do Faria Guimarães

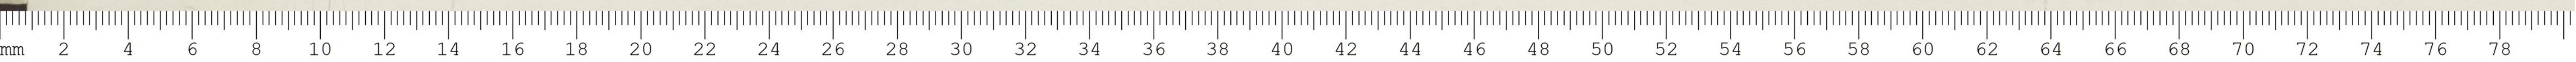

Ex.^{ma} Camara

A licença que pede José Noroa
para
mandar construir um prédio de casas
no terreno que possui na rua em constru-
ção do Principe Real, com frente para a rua
de Faria Guimarães e vedar o terreno junto
como mostra dos alçados juntos

está no caso de ser concedida, obrigando-se o requerente ao
cumprimento das posturas municipaes, e a depositar no cofre
do municipio a quantia de 15.000 reis,
para garantir a observancia d'essas posturas

Porto e Paços do Concelho, 13 de Março,
de 1889.

Ante a Junta
architecto

Visto
H. M. M. M.